



NOTAS GENERALES

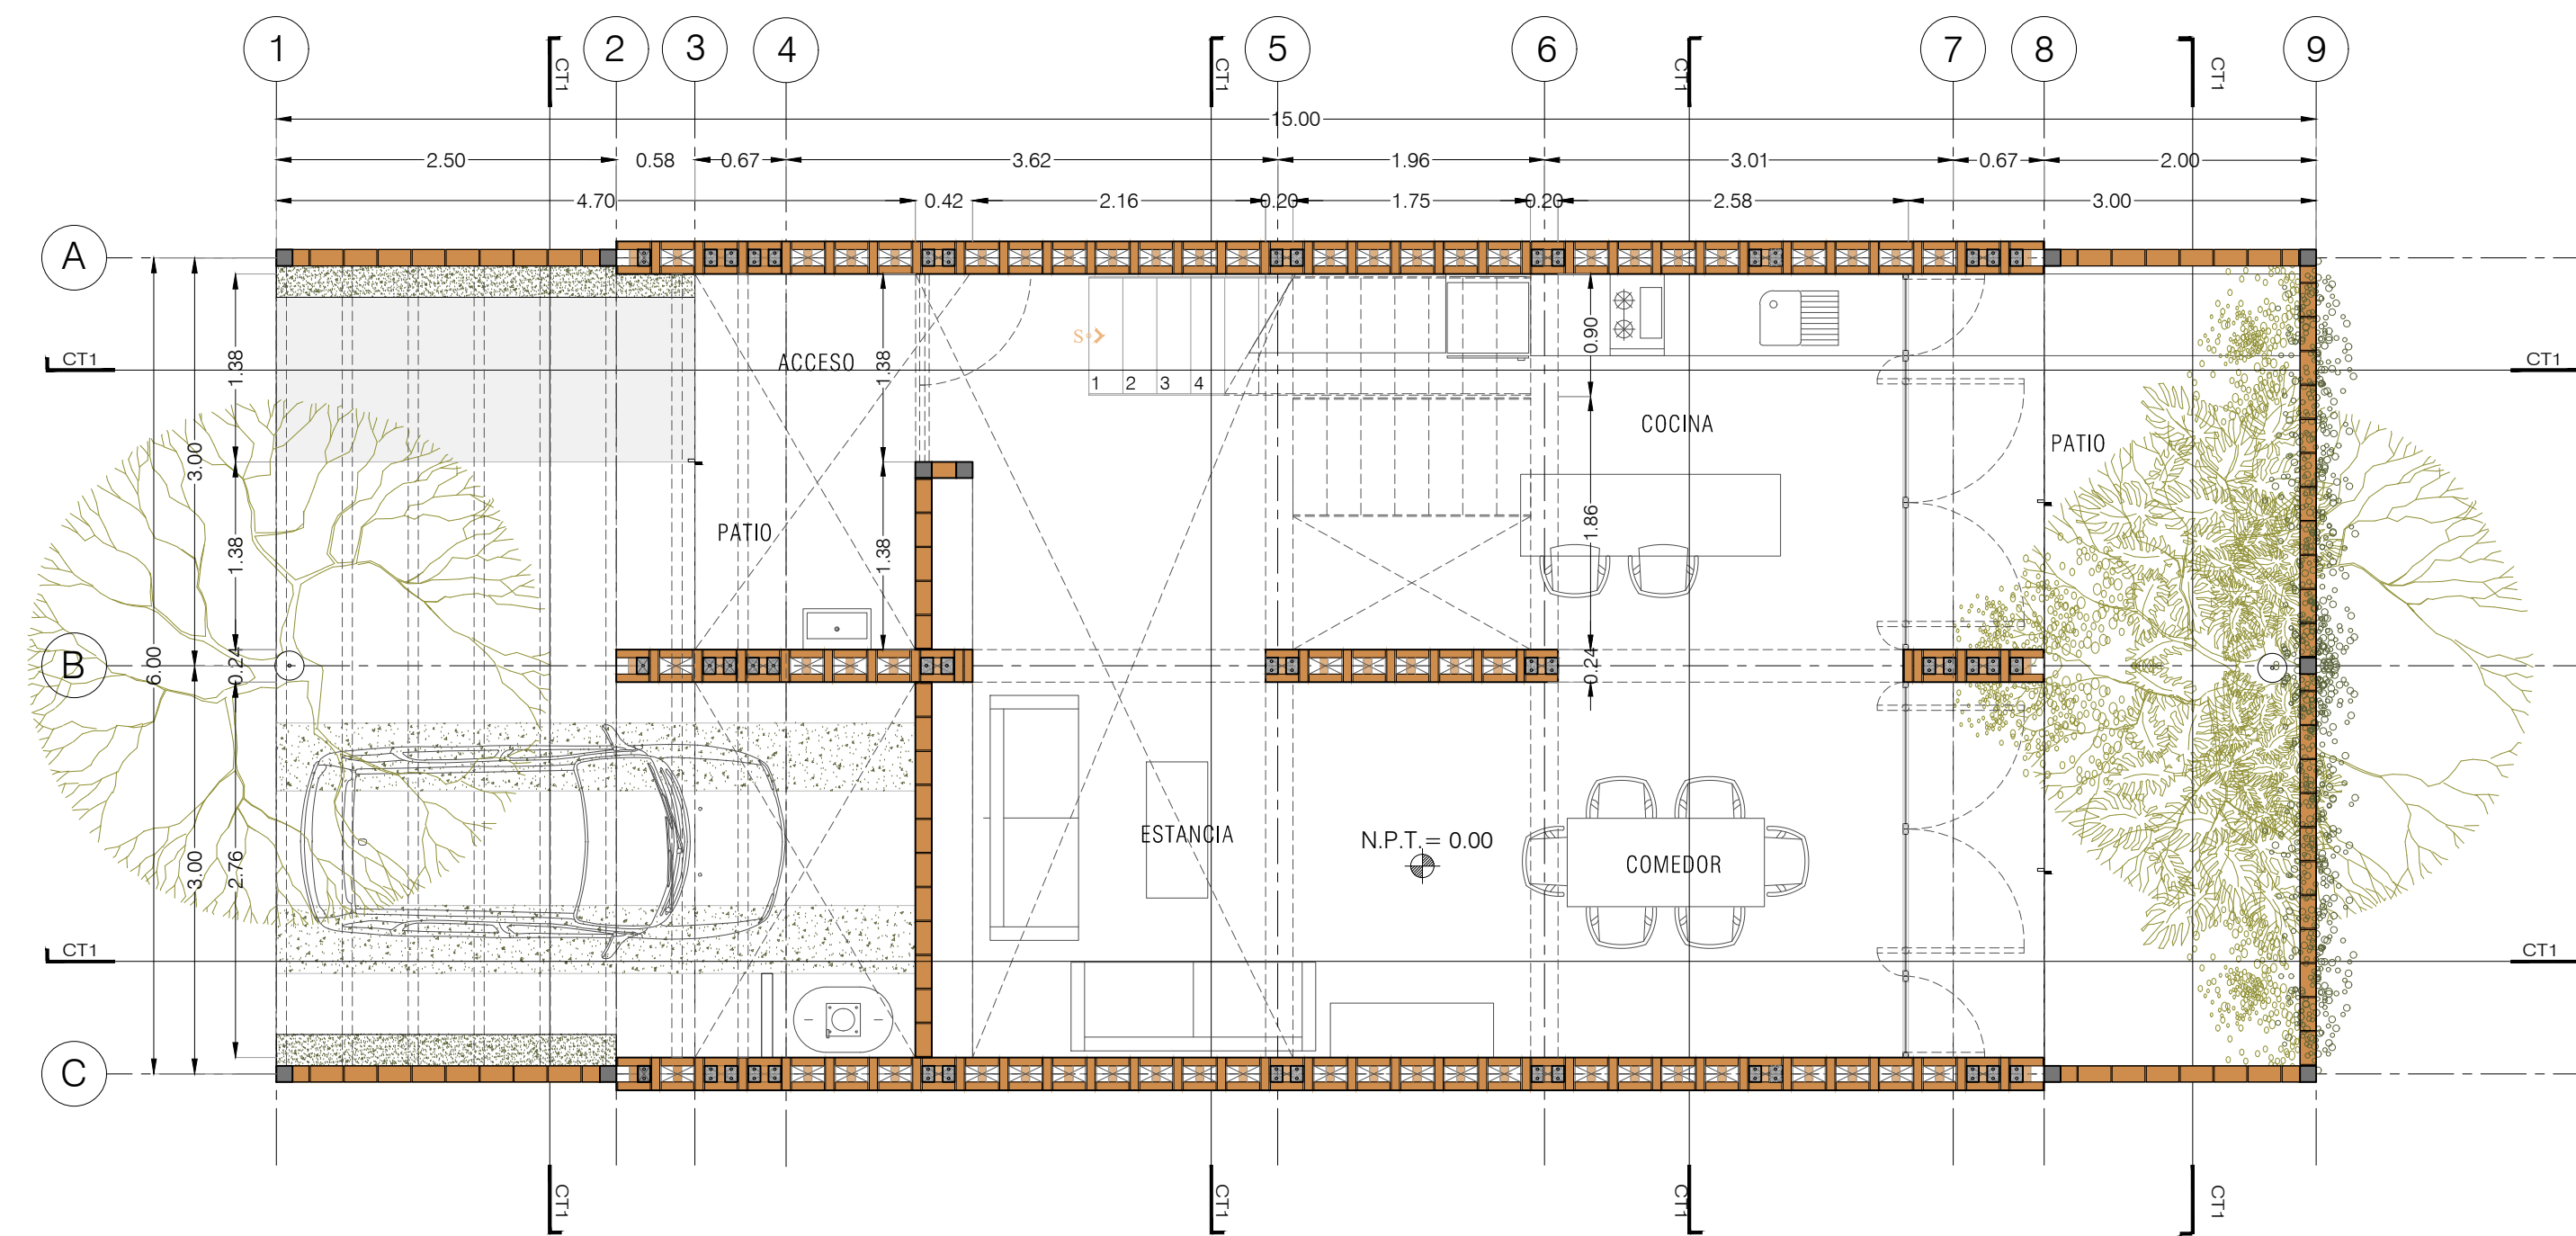


ARQUITECTÓNICO / PLANTA BAJA

Esc. 1:50

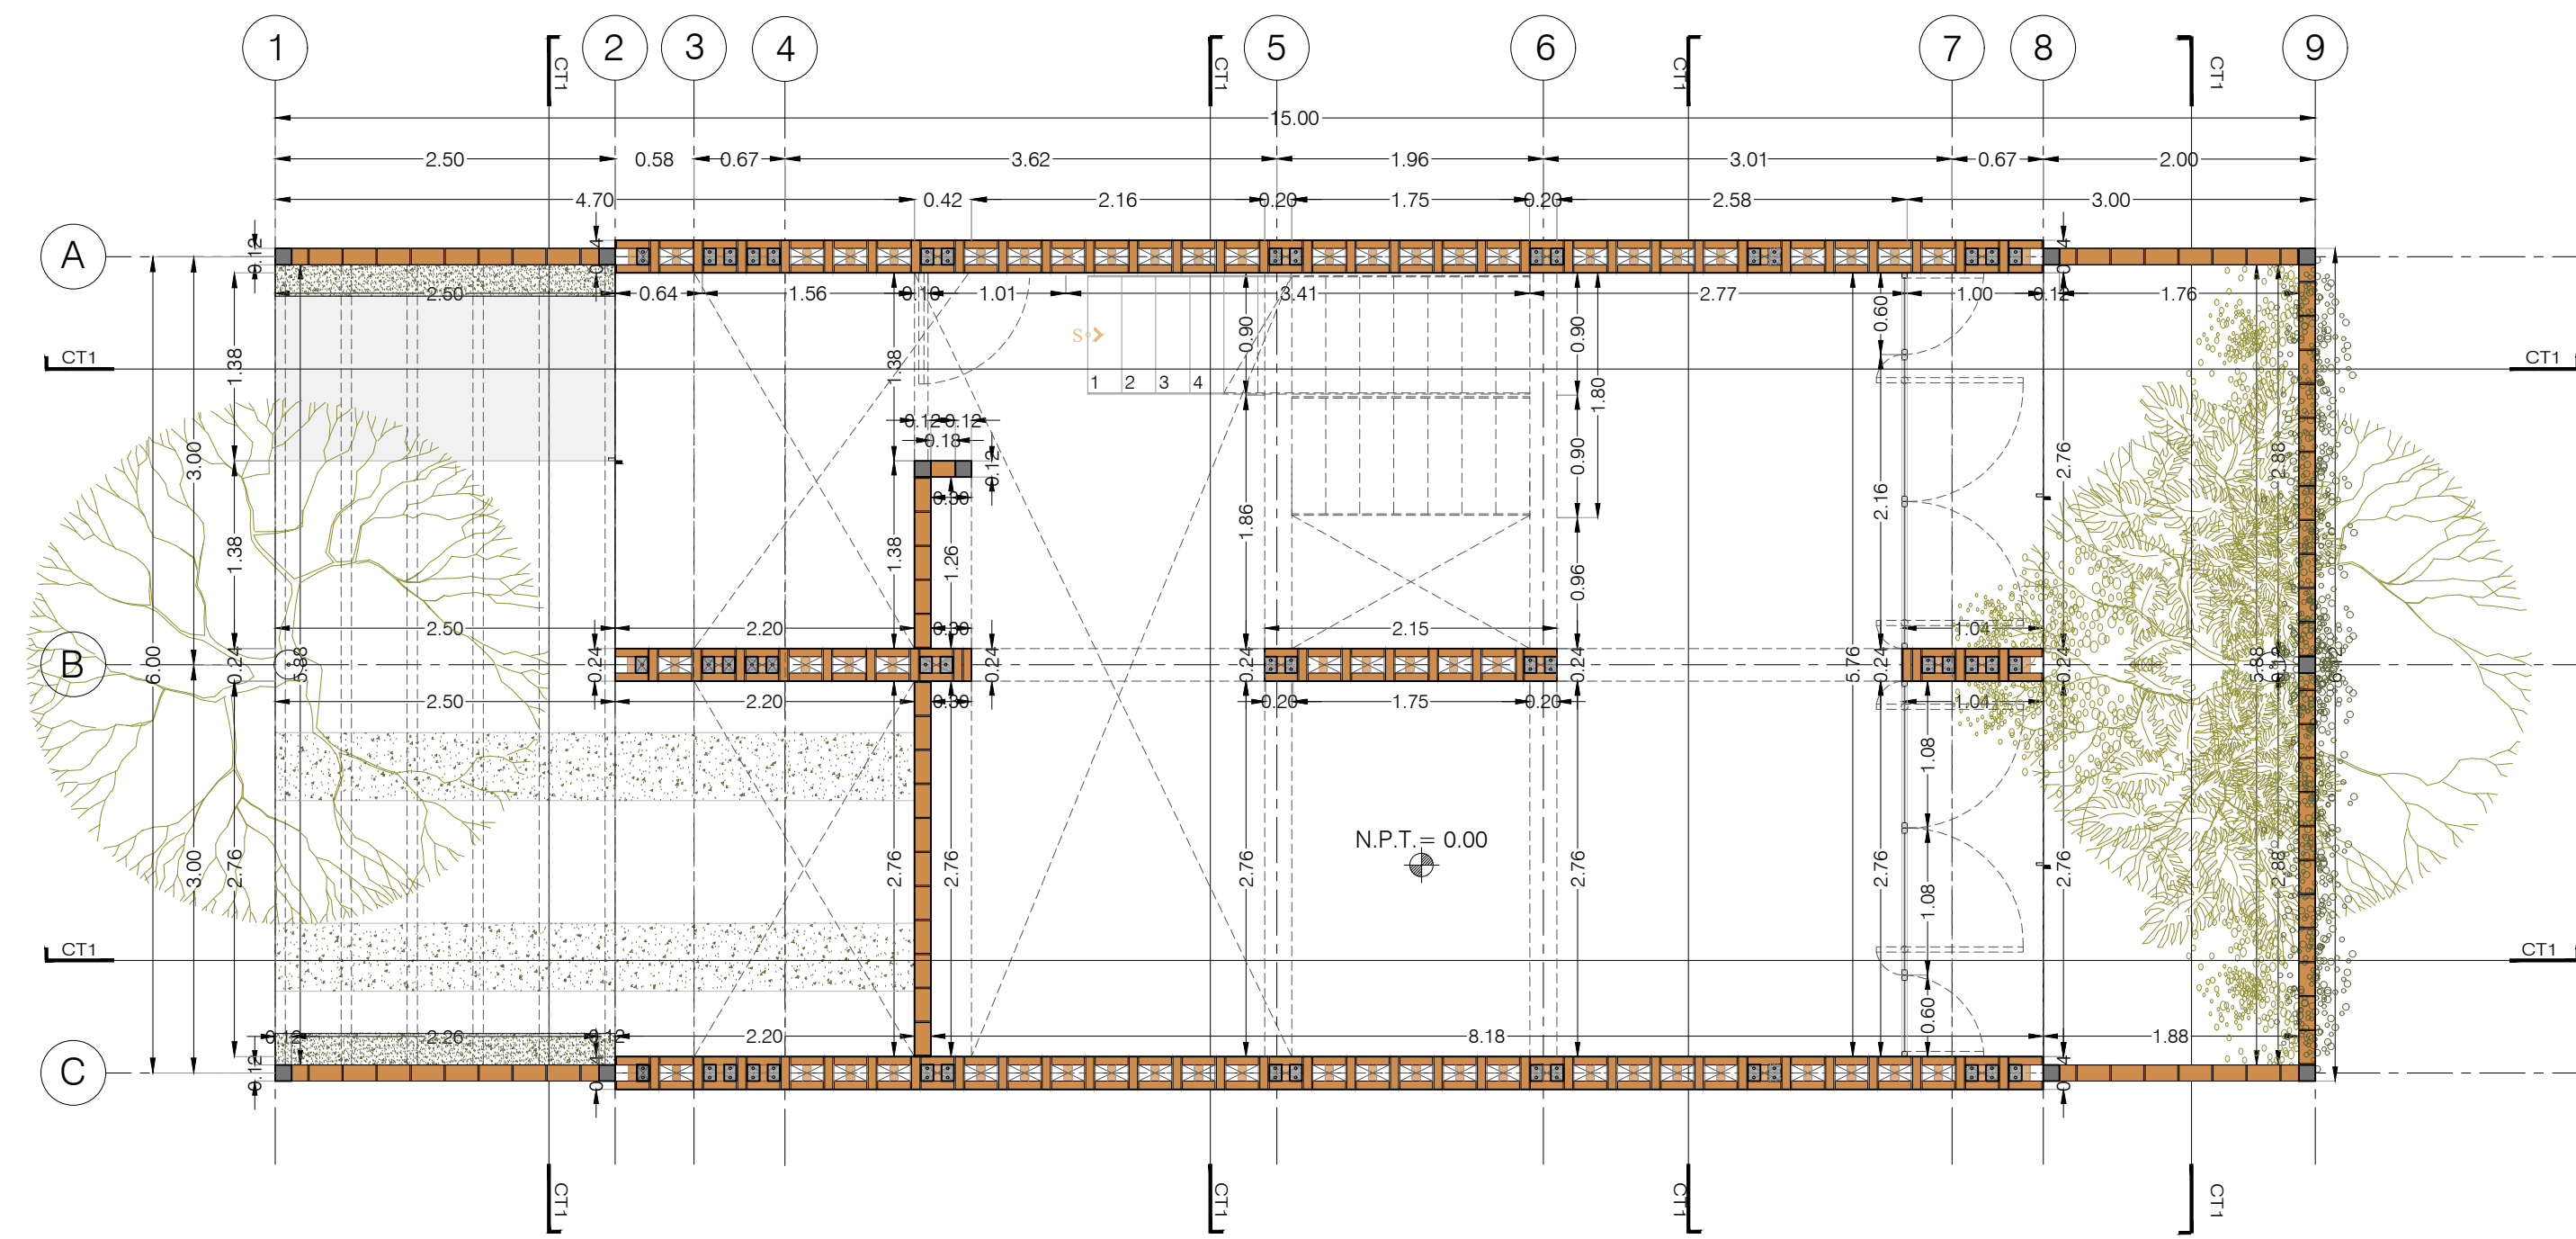


ALBAÑILERÍAS / PLANTA BAJA


Esc. 1:50

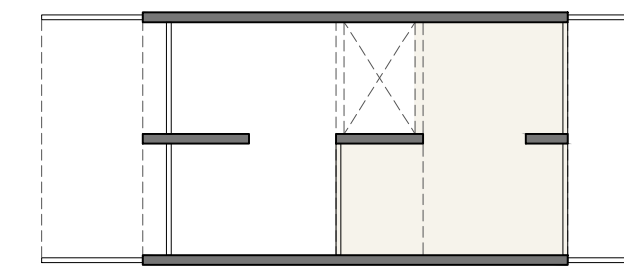


NIVEL 3	28.20m ²
Área construida:	28.22m ²
Vacios:	4.83 m ²
Área acumulada:	131.98m ²
M ² de construcción:	140.20m ²

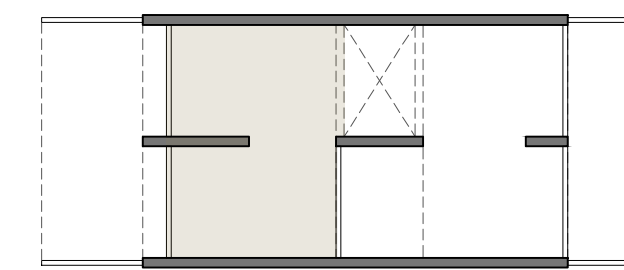

NIVEL 2	25.78m ²
Área construida:	25.78m ²
Vacios:	4.83 m ²
Área acumulada:	103.78m ²

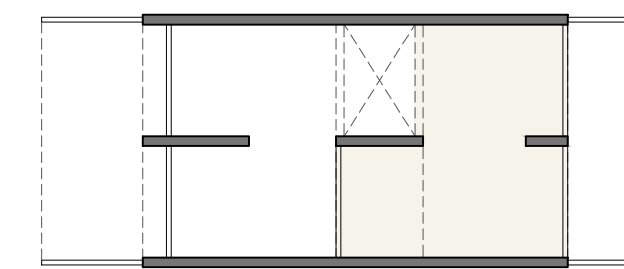

NIVEL 1	28.20m ²
Área construida:	28.22m ²
Vacios:	4.83 m ²
Área acumulada:	78.00m ²

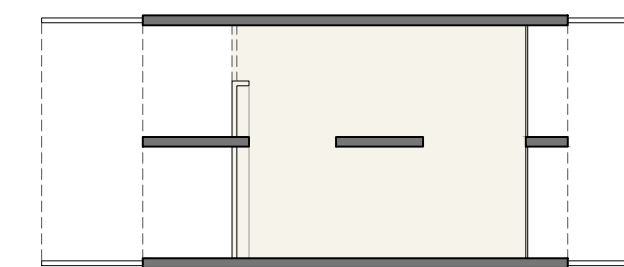

PLANTA BAJA	49.80m ²
Área libre:	27.00m ²
Área construida:	49.80m ²
Área acumulada:	49.80m ²

REVISIONES:

No.	DESCRIPCIÓN.	FECHA.

FIRMA PROPIETARIO:

FIRMA D. R. O.:

FIRMA CORRESPONSABLE:

FIRMA CORRESPONSABLE:

PROYECTO:
Sistema de Vivienda FOVISSSTE

PROPIETARIO:

UBICACIÓN:
REGIÓN 1 CENTRO-NORTE


PROYECTO EJECUTIVO

CONTENIDO:
PLANTA BAJA


ESCALA: 1:50 COTAS: METROS FECHA: 30.06.2020

CLAVE DE PLANO:
A-101

NOTAS GENERALES

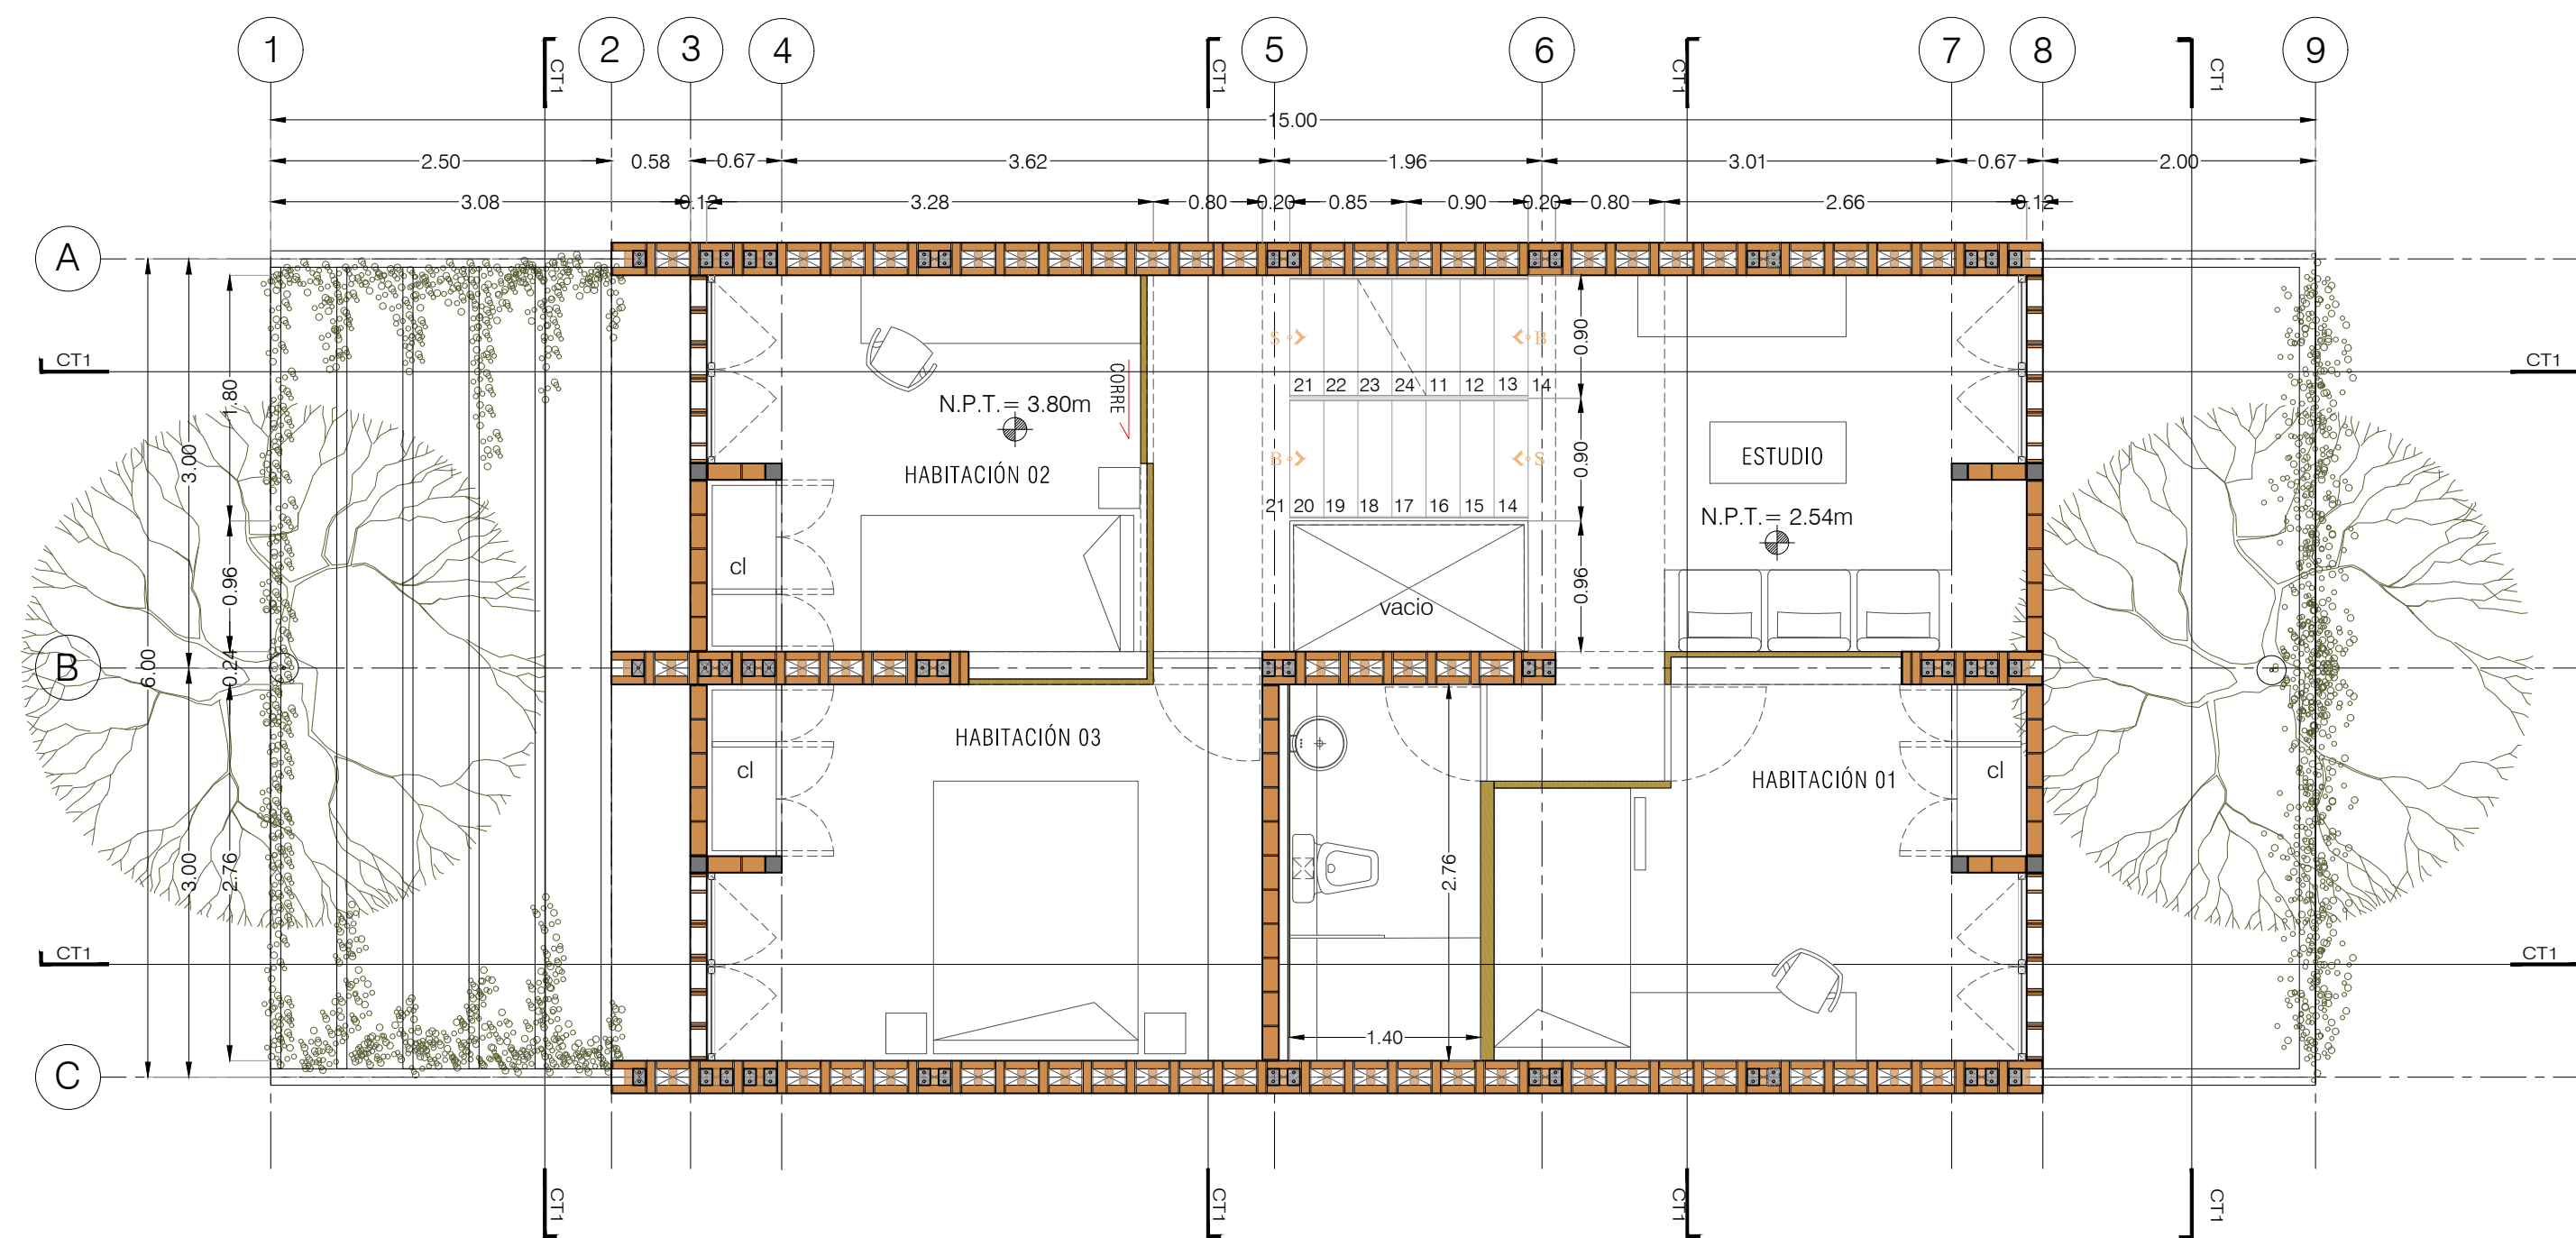

ARQUITECTÓNICO / NIVEL 1 Y 2
Esc. 1:50

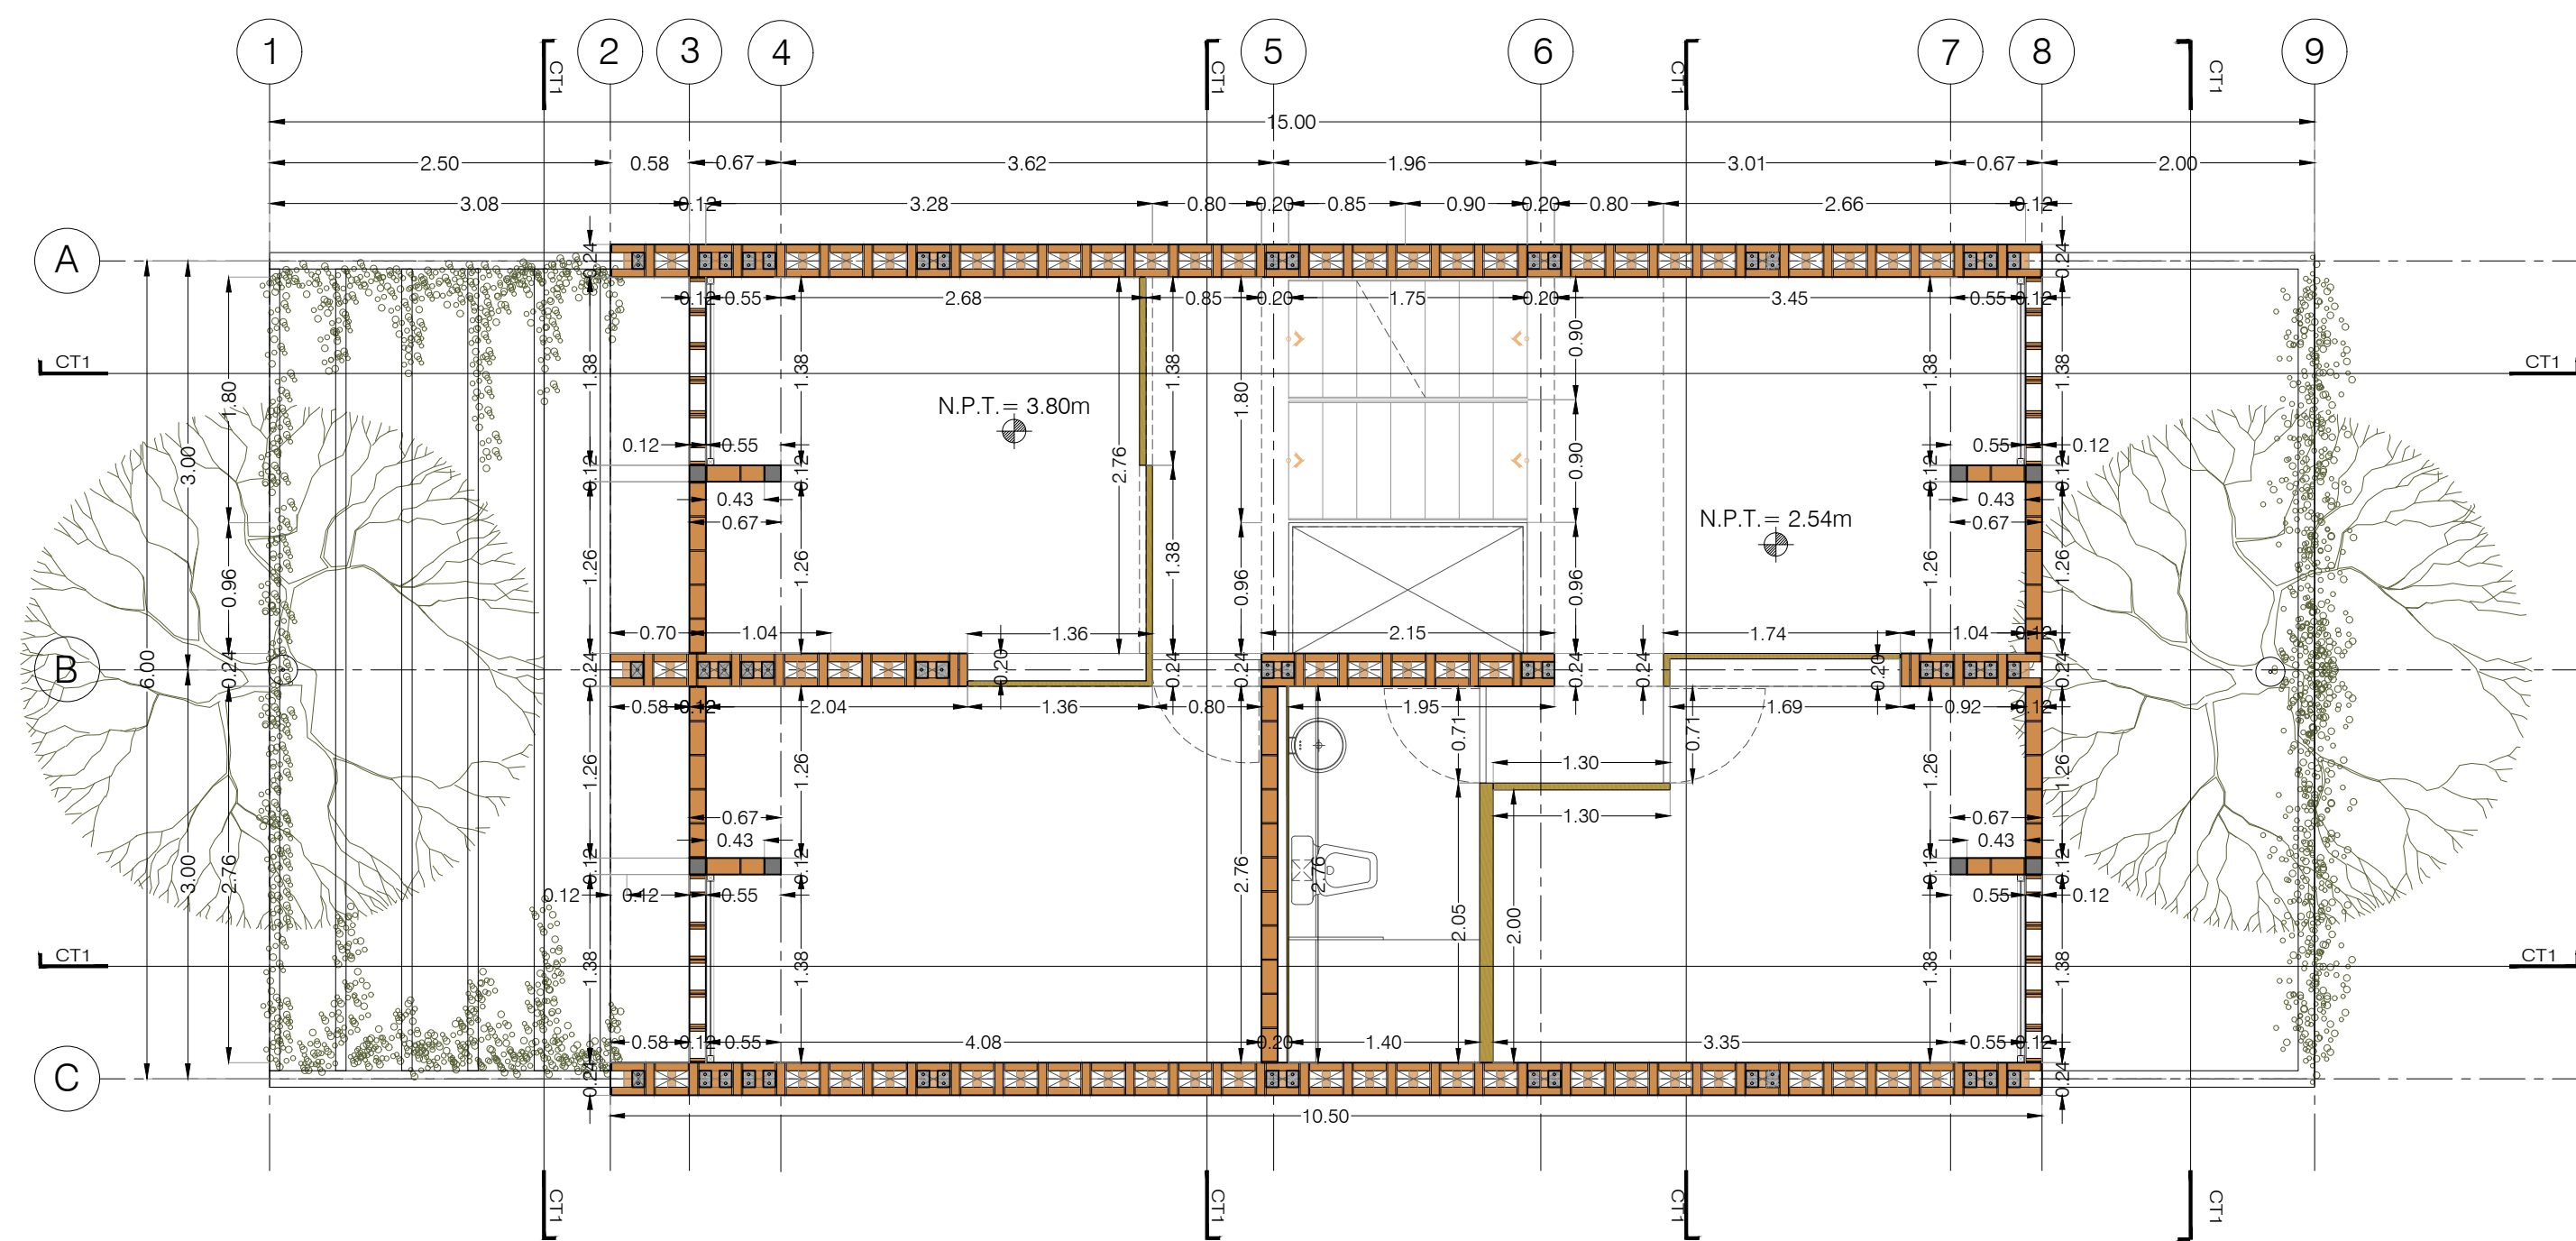

ALBAÑILERÍAS / NIVEL 1 Y 2
Esc. 1:50

REVISIONES:

No.	DESCRIPCIÓN.	FECHA.

FIRMA PROPIETARIO:

FIRMA D. R. O.:

FIRMA CORRESPONSABLE:

FIRMA CORRESPONSABLE:

PROYECTO:

Sistema de
Vivienda
FOVISSSTE

PROPIETARIO:

UBICACIÓN:
REGIÓN 1 CENTRO-NORTE

PROYECTO EJECUTIVO


CONTENIDO:
NIVEL 1 Y 2

ESCALA: 1:50 COTAS: METROS FECHA: 30.06.2020


CLAVE DE PLANO:

A-102

NOTAS GENERALES

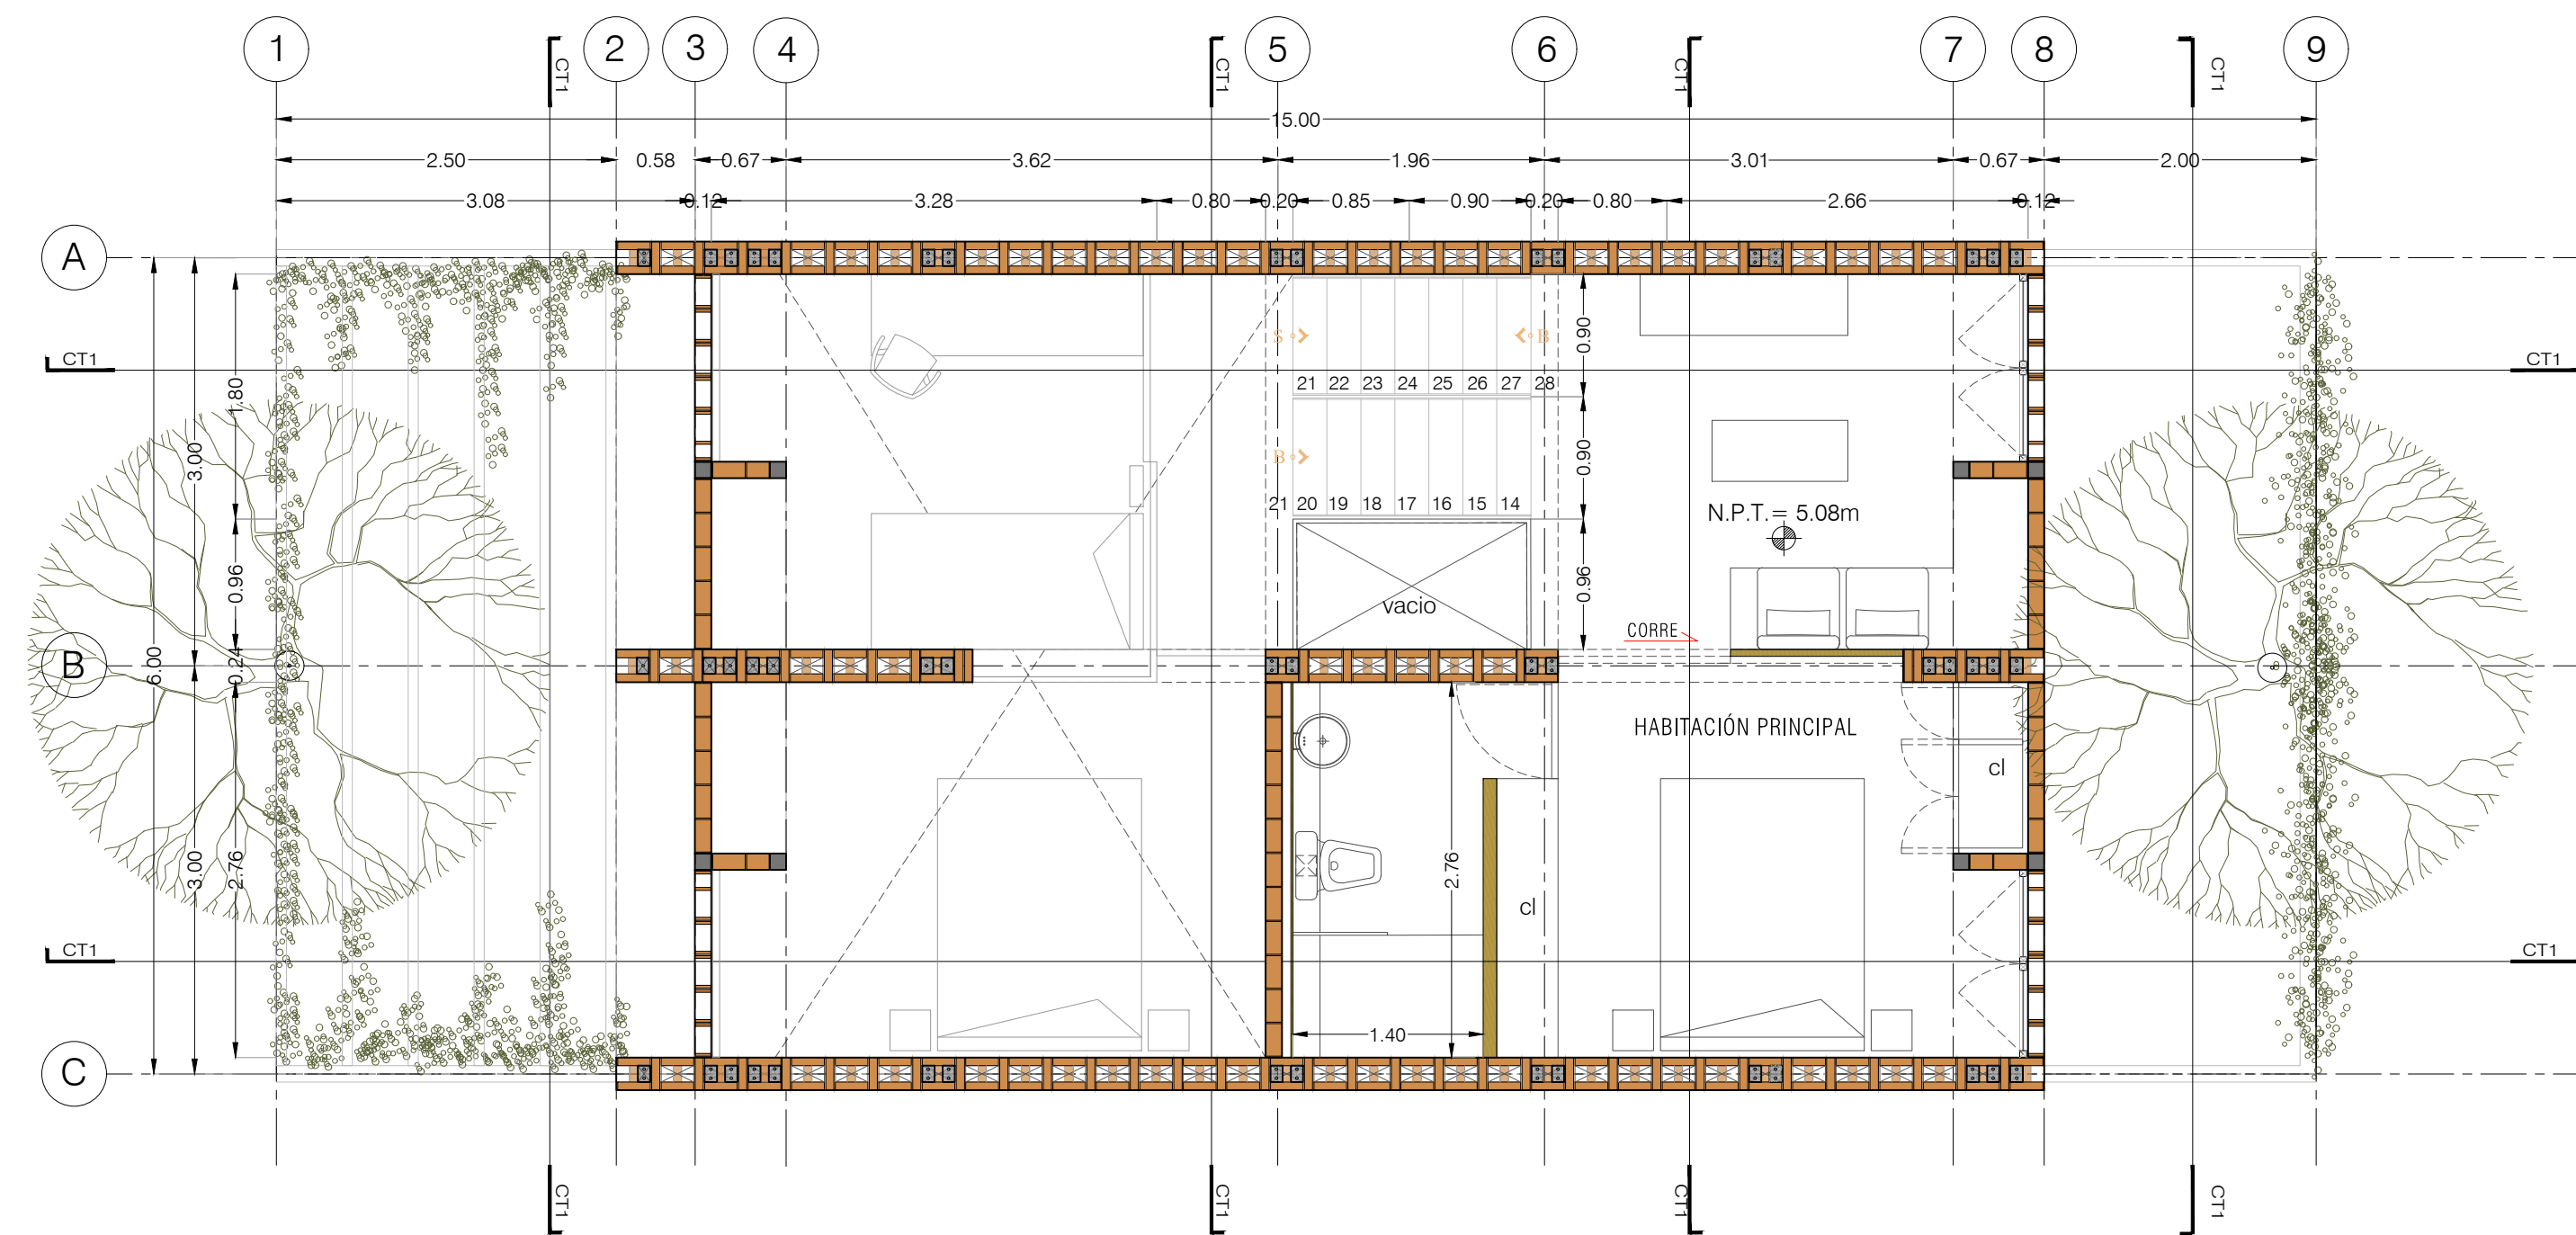

ARQUITECTÓNICO / NIVEL 3
Esc. 1:50

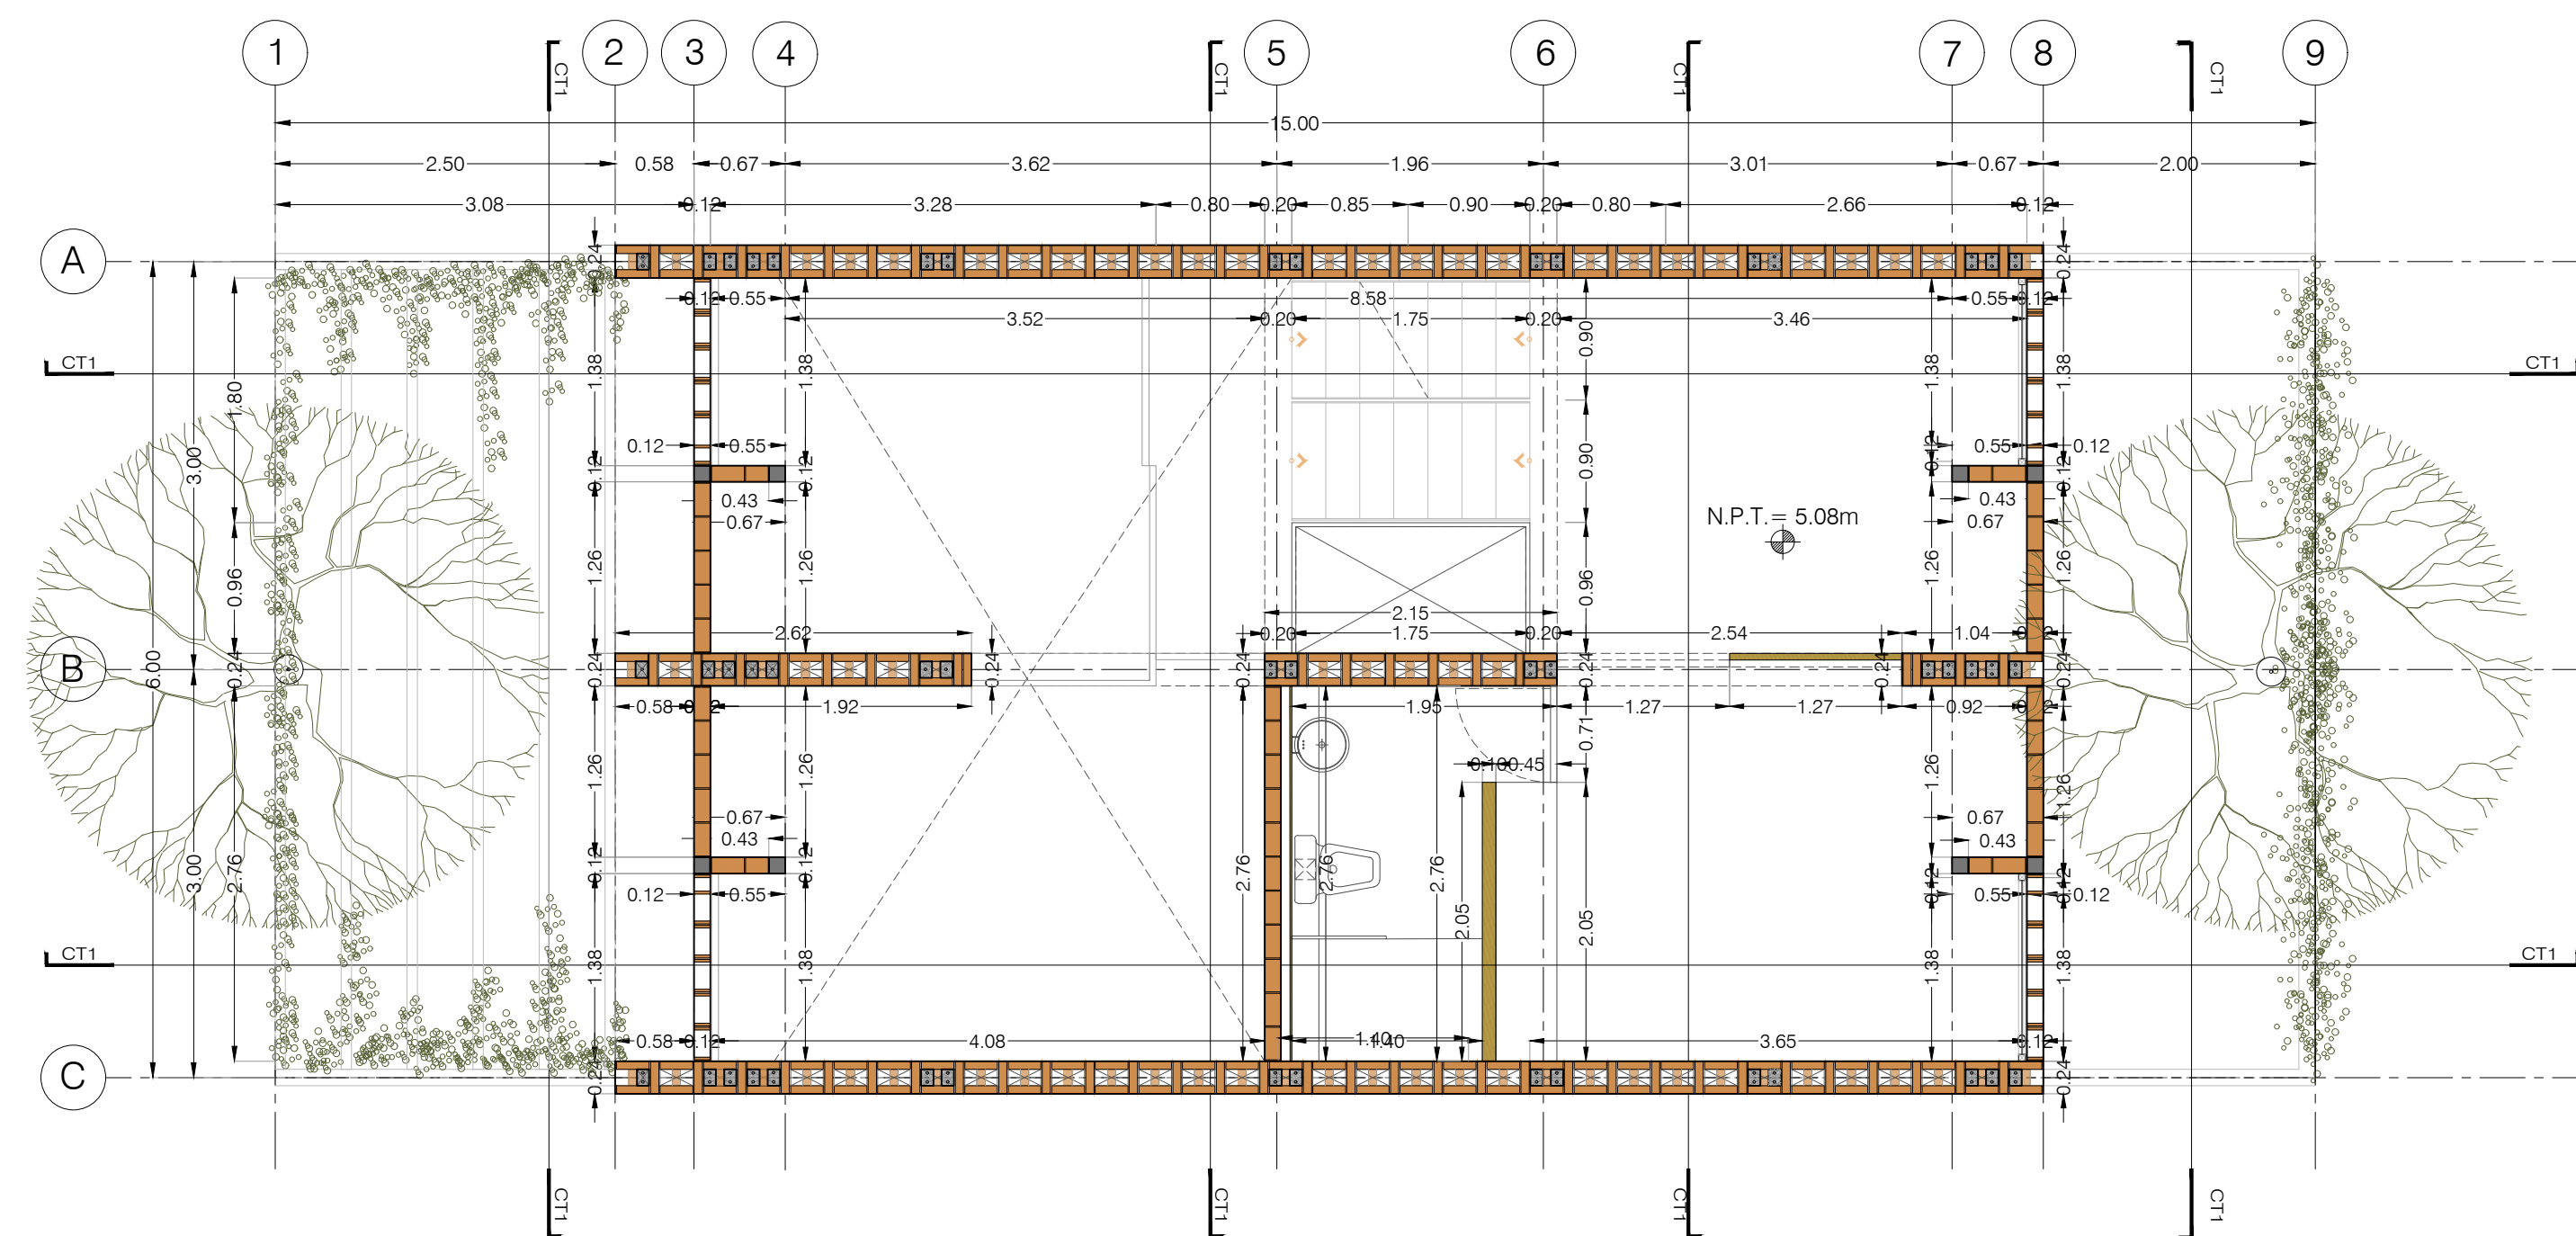

ALBAÑILERÍAS / NIVEL 3
Esc. 1:50

REVISIONES:

No.	DESCRIPCIÓN.	FECHA.

FIRMA PROPIETARIO:

FIRMA D. R. O.:

FIRMA CORRESPONSABLE:

FIRMA CORRESPONSABLE:

PROYECTO:
Sistema de Vivienda FOVISSSTE

PROPIETARIO:

UBICACIÓN:
REGIÓN 1 CENTRO-NORTE

PROYECTO EJECUTIVO

CONTENIDO:
NIVEL 3

ESCALA: 1:50 COTAS: METROS FECHA: 30.06.2020


CLAVE DE PLANO:
A-103



FOVISSSTE


TAX 3|911

NOTAS GENERALES

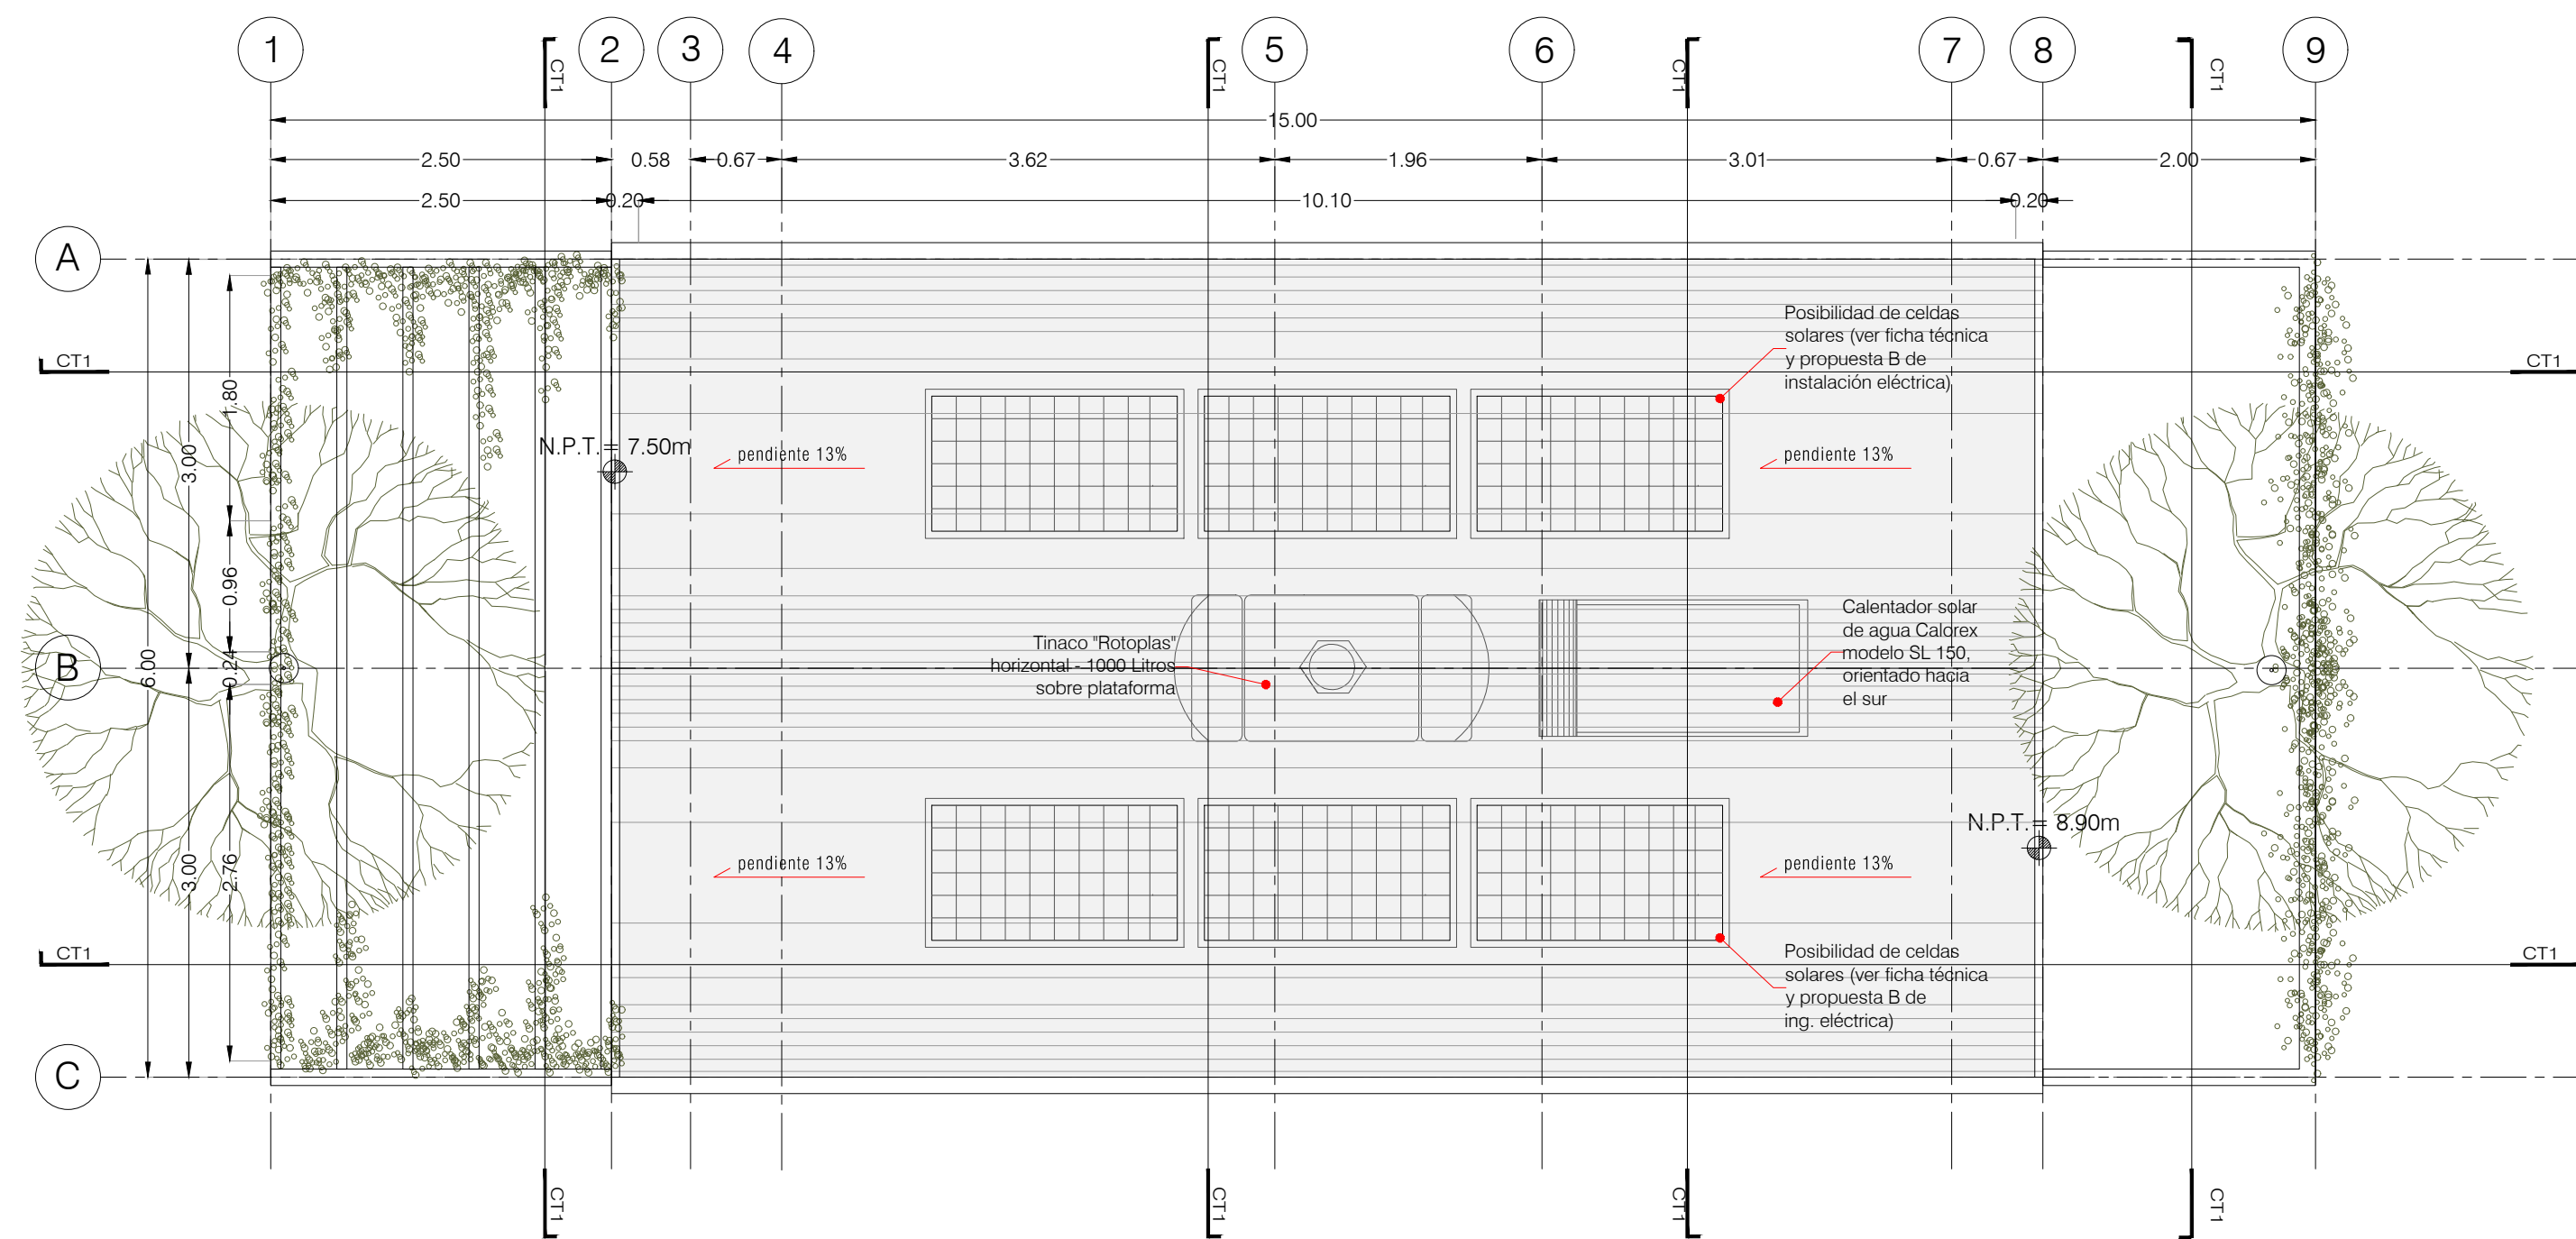

ARQUITECTÓNICO / PLANTA DE AZOTEA

Esc. 1:50

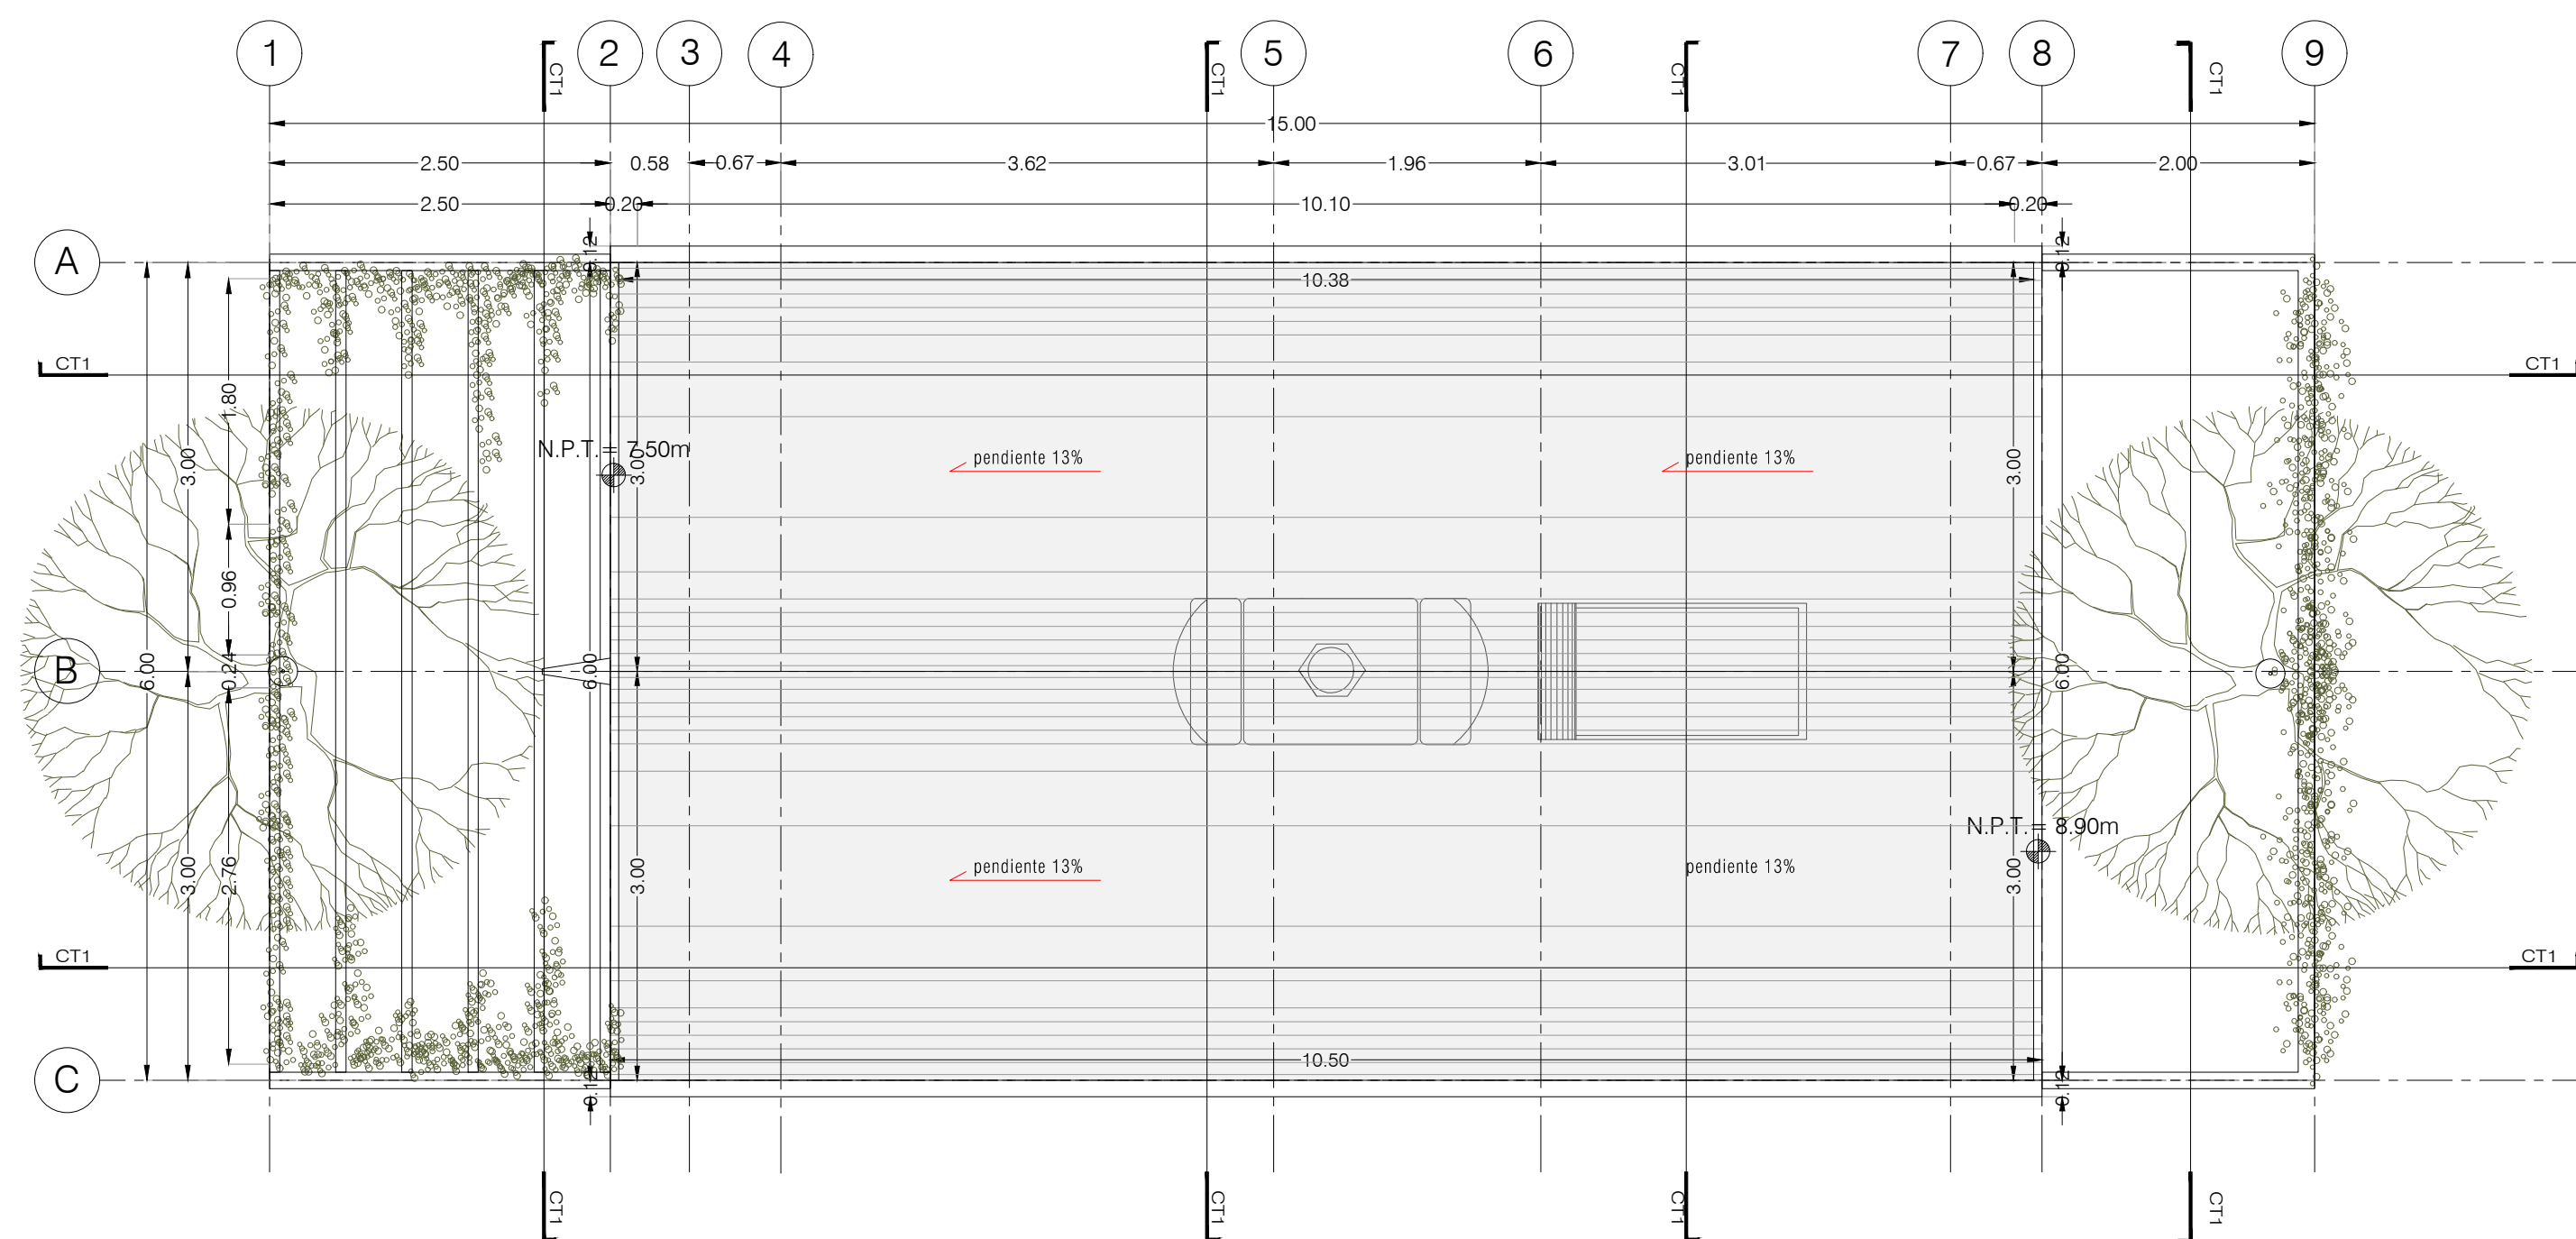

ALBAÑILERÍAS / PLANTA DE AZOTEA

Esc. 1:50

REVISIONES:

No.	DESCRIPCIÓN.	FECHA.

FIRMA PROPIETARIO:

FIRMA D. R. O.:

FIRMA CORRESPONSABLE:

FIRMA CORRESPONSABLE:

PROYECTO:

Sistema de
Vivienda
FOVISSSTE

PROPIETARIO:

UBICACIÓN:
REGIÓN 1 CENTRO-NORTE

PROYECTO EJECUTIVO

CONTENIDO:


PLANTA DE AZOTEA

ESCALA: 1:50 COTAS: METROS FECHA: 30.06.2020


CLAVE DE PLANO:

A-104

NOTAS GENERALES

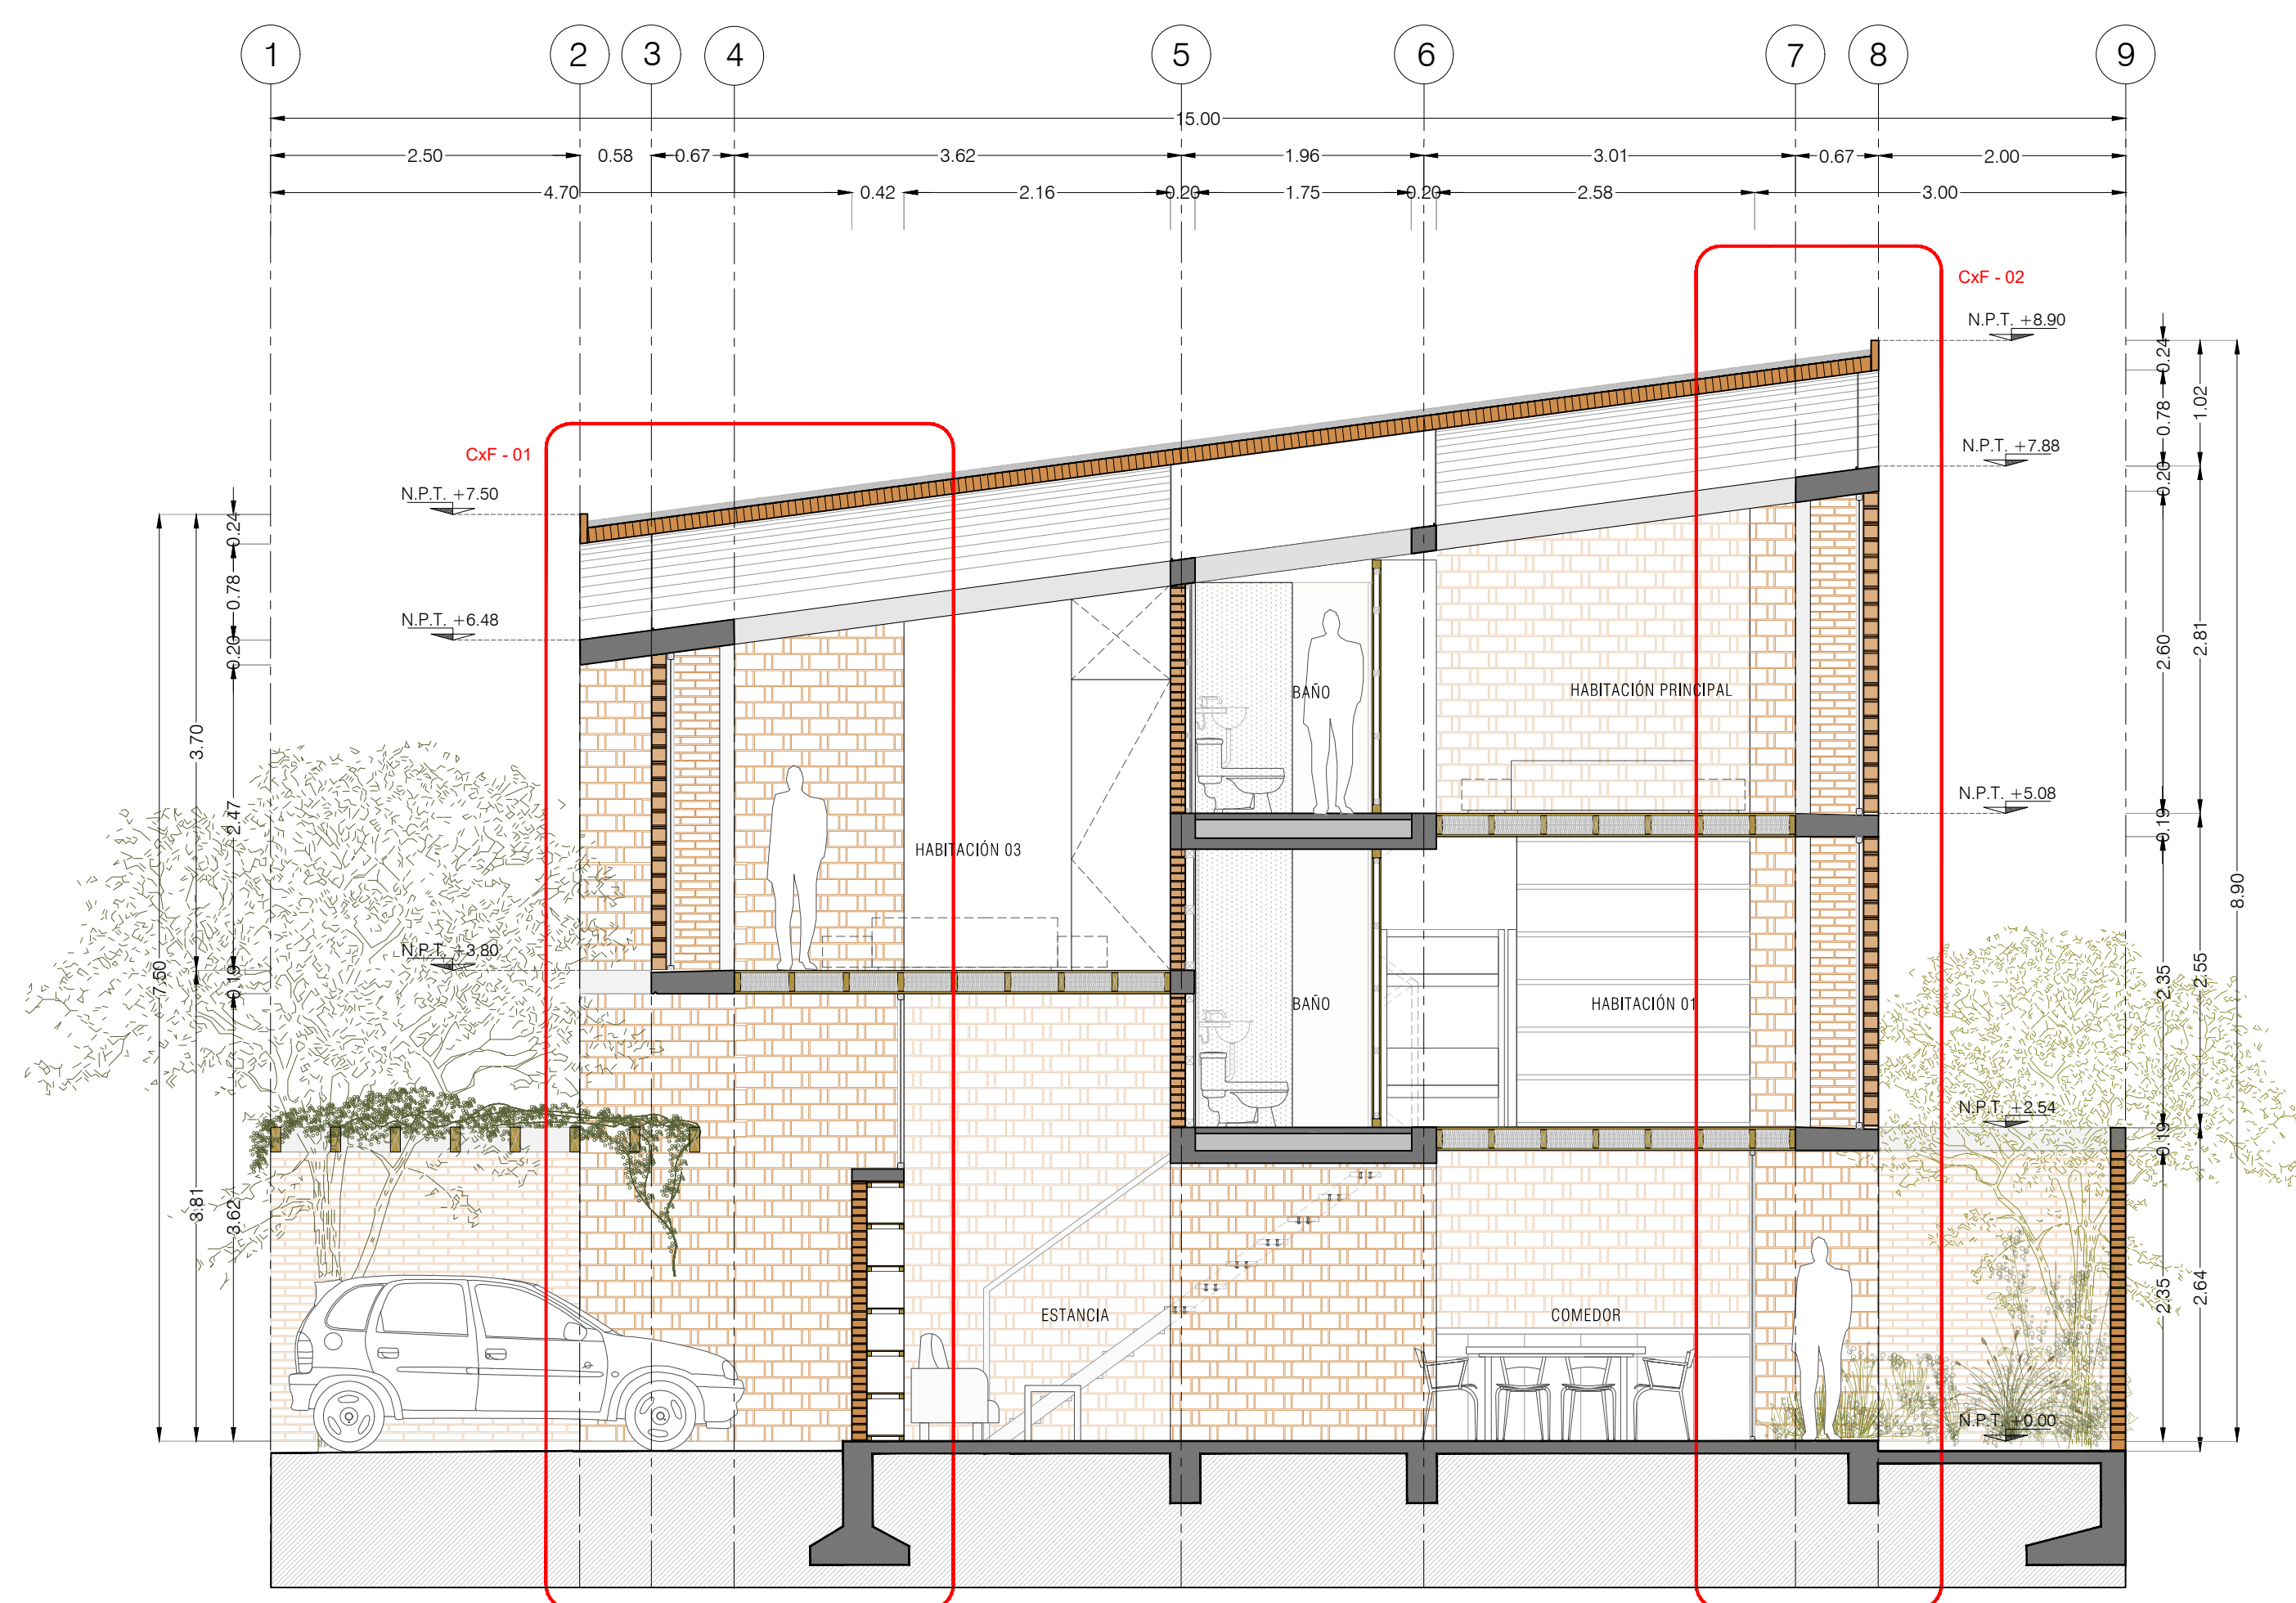

CORTE LONGITUDINAL CL - 01
Esc. 1:50

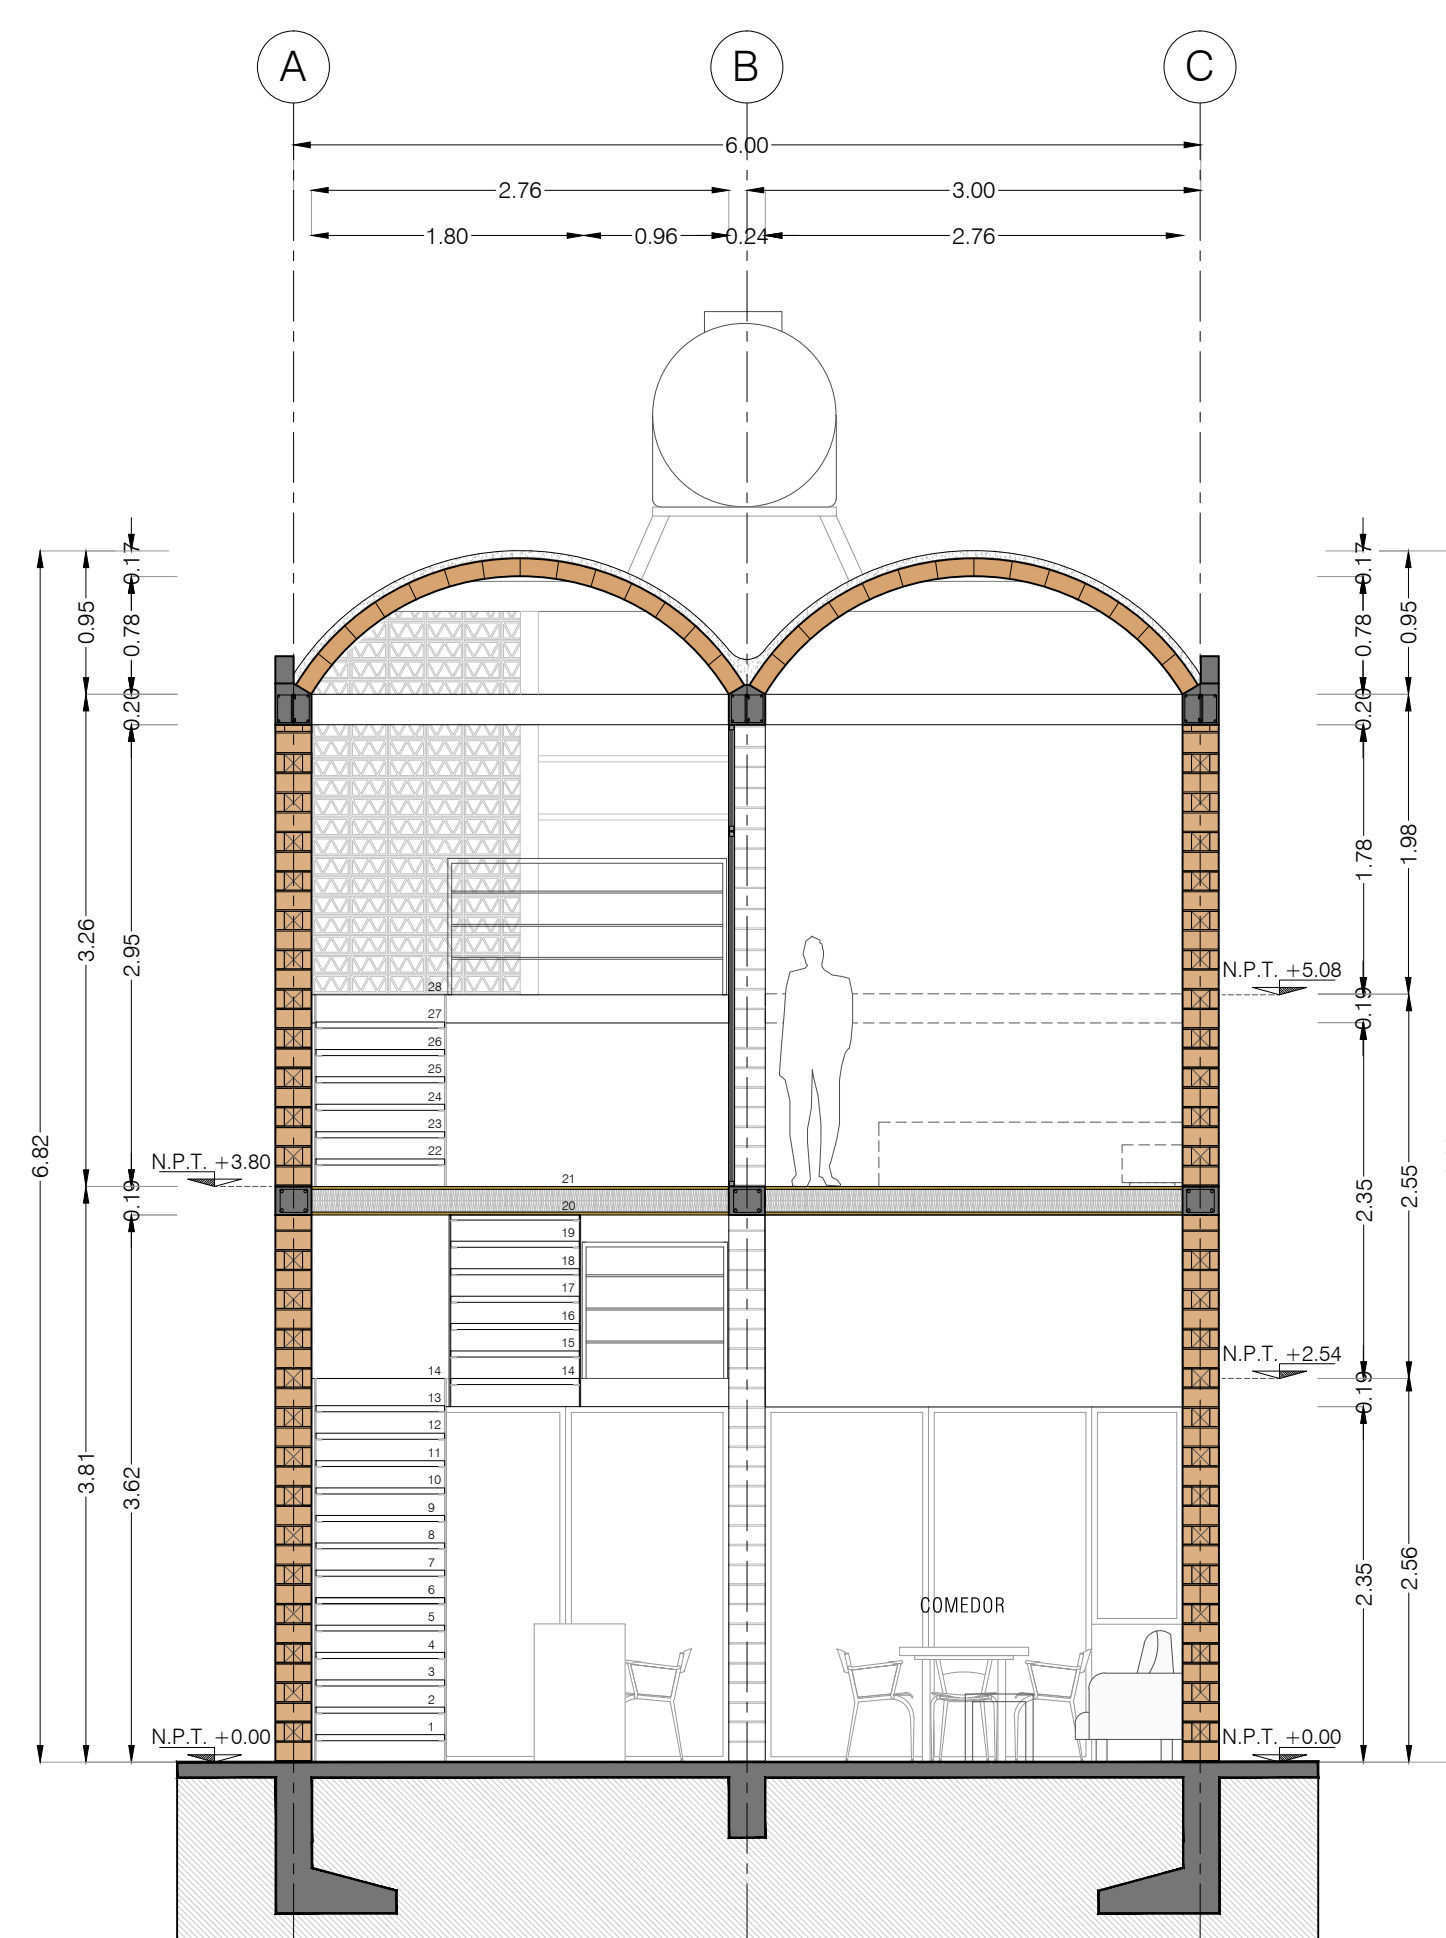

CORTE TRANSVERSAL CT - 02
Esc. 1:50

REVISIONES:

No.	DESCRIPCIÓN.	FECHA.

FIRMA PROPIETARIO:

FIRMA D. R. O.:

FIRMA CORRESPONSABLE:

FIRMA CORRESPONSABLE:

PROYECTO:

Sistema de
Vivienda
FOVISSSTE

PROPIETARIO:

UBICACIÓN:
REGIÓN 1 CENTRO-NORTE

PROYECTO EJECUTIVO

CONTENIDO:


SECCIÓN CL01/CT02

ESCALA: 1:50 COTAS: METROS FECHA: 30.06.2020


CLAVE DE PLANO:

A-105

NOTAS GENERALES:

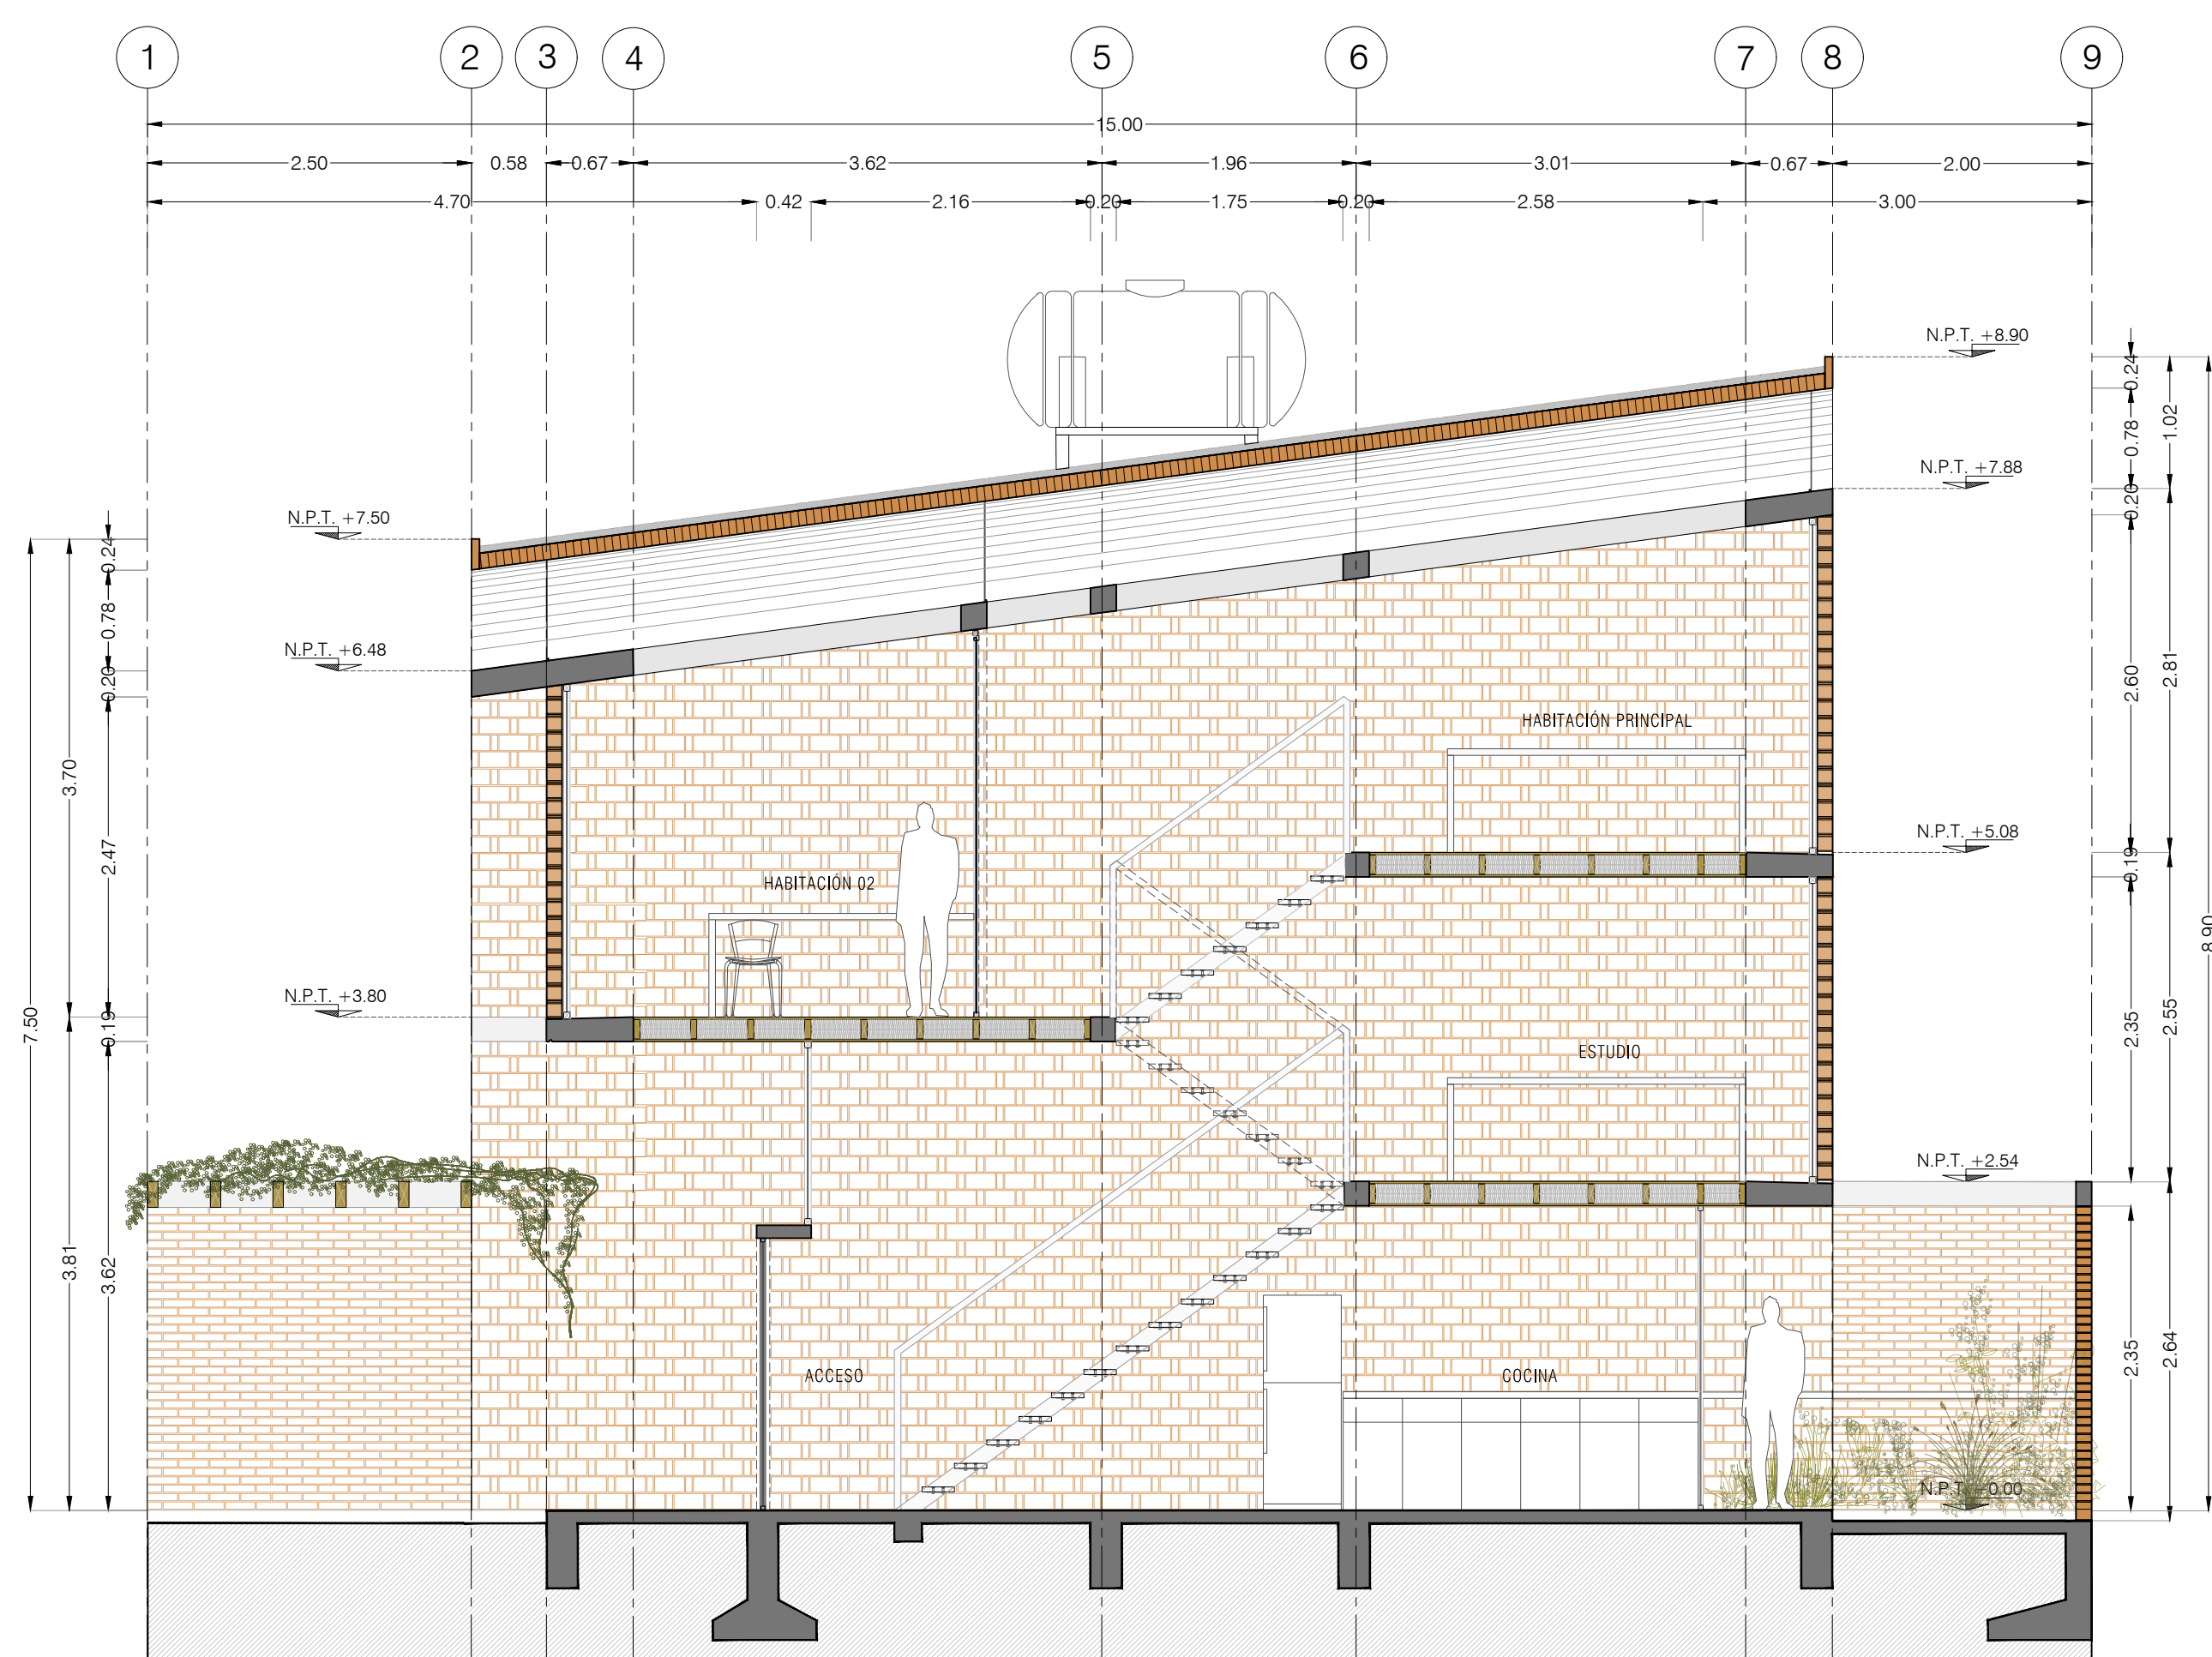

CORTE LONGITUDINAL CL - 02
Esc. 1:50

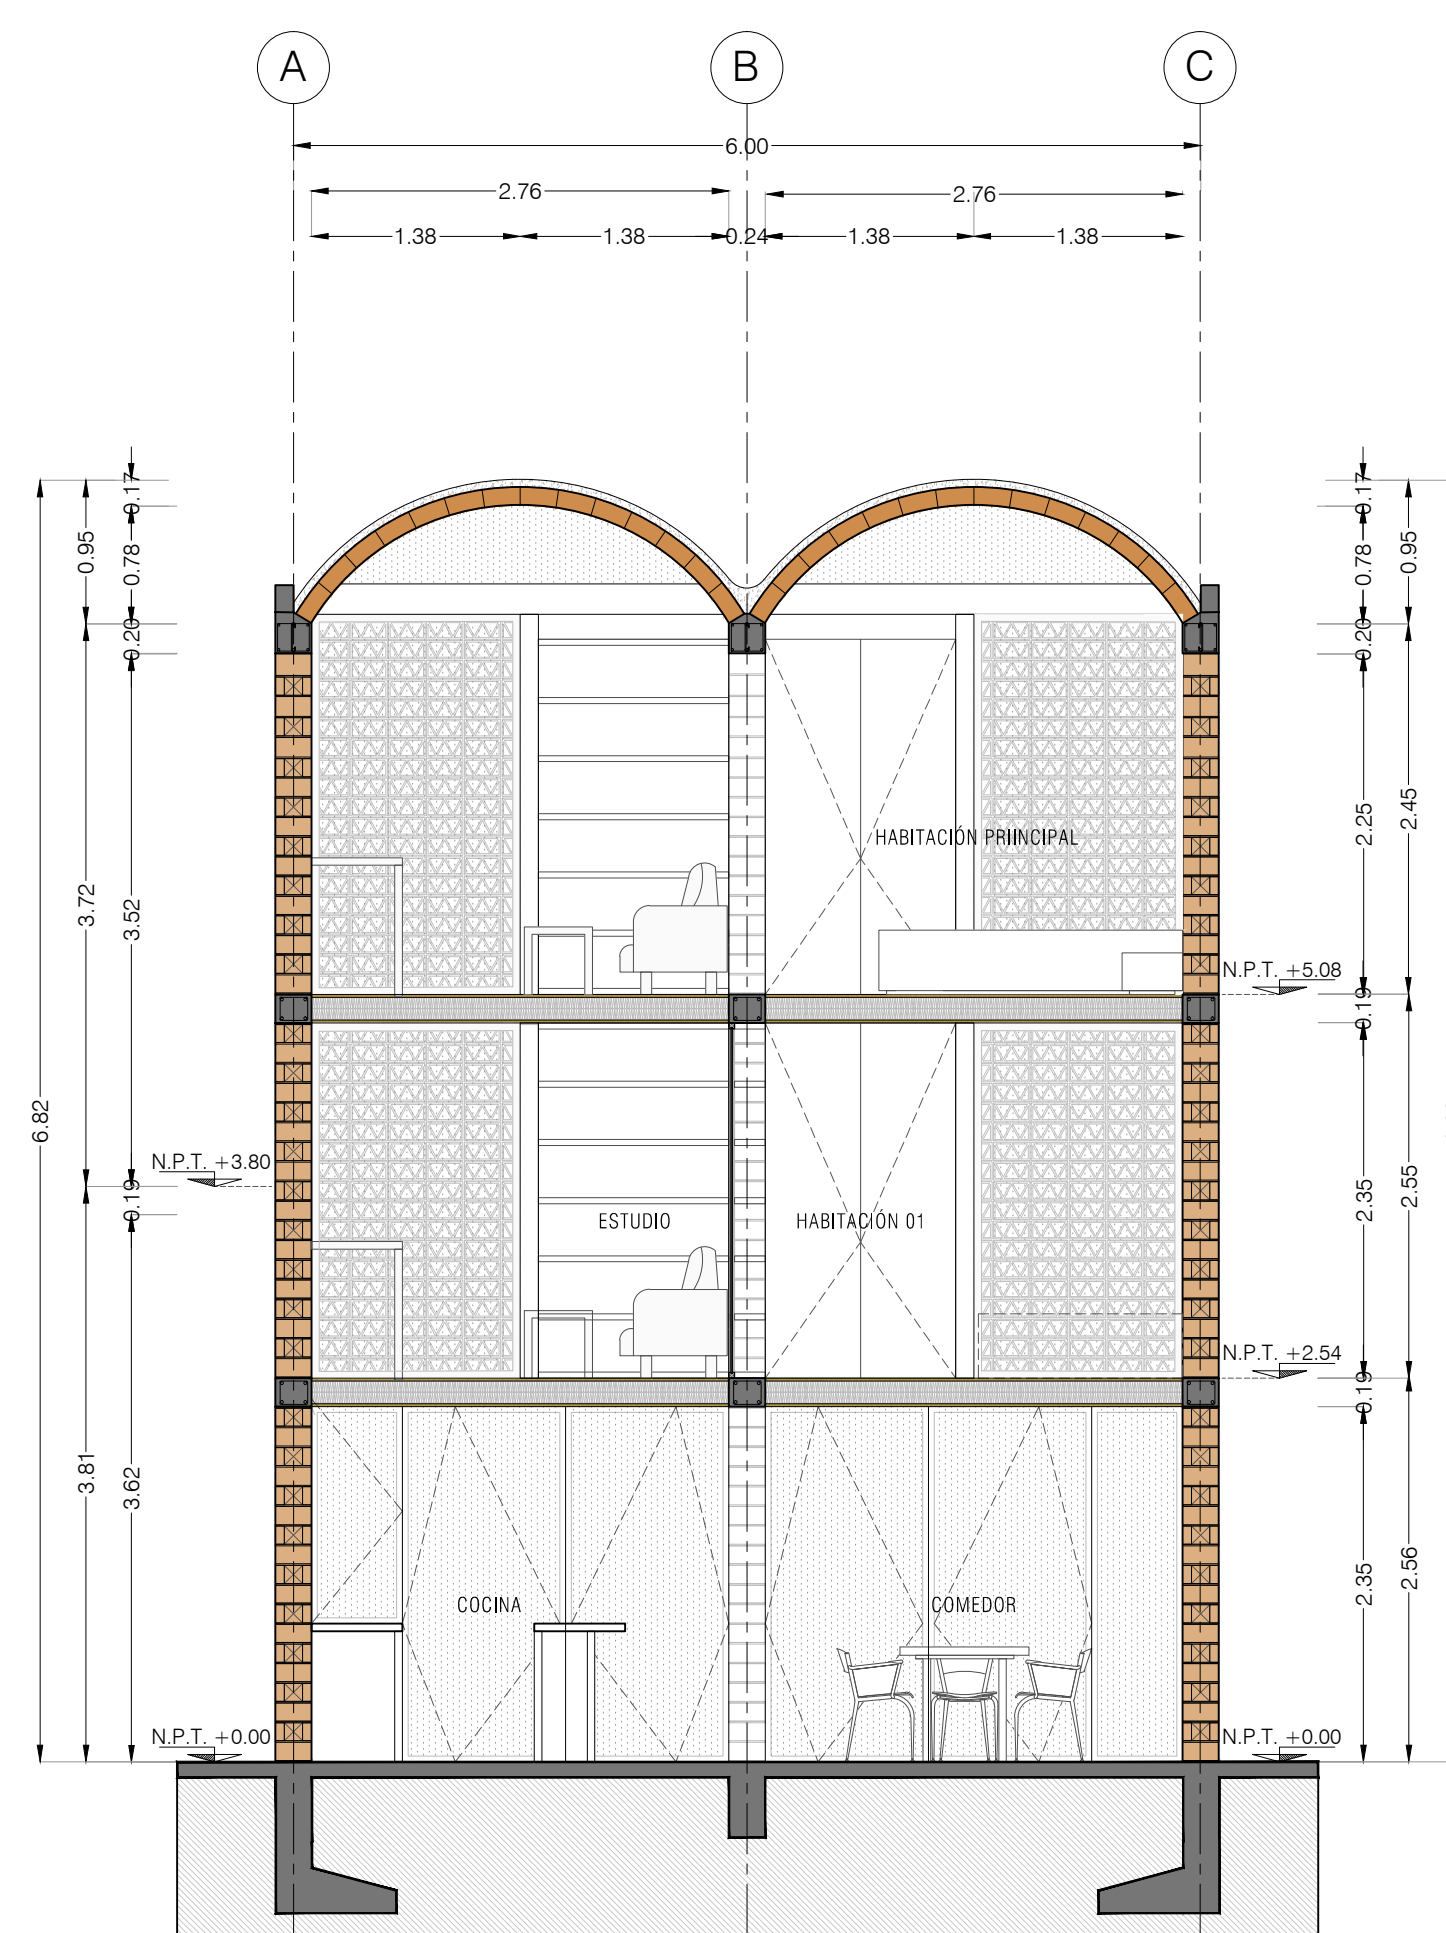

CORTE TRANSVERSAL CT - 03
Esc. 1:50

REVISIONES:

No.	DESCRIPCIÓN.	FECHA.

FIRMA PROPIETARIO:

FIRMA D. R. O.:

FIRMA CORRESPONSABLE:

FIRMA CORRESPONSABLE:

PROYECTO:
Sistema de Vivienda FOVISSSTE

PROPIETARIO:

UBICACIÓN:
REGIÓN 1 CENTRO-NORTE

PROYECTO EJECUTIVO

CONTENIDO:
SECCIÓN CL02/CT03

ESCALA: 1:50 COTAS: METROS FECHA: 30.06.2020

CLAVE DE PLANO:

A-106

NOTAS GENERALES

REVISIONES:

No.	DESCRIPCIÓN.	FECHA.

FIRMA PROPIETARIO:

FIRMA D. R. O.:

FIRMA CORRESPONSABLE:

FIRMA CORRESPONSABLE:

PROYECTO:

Sistema de
Vivienda
FOVISSSTE

PROPIETARIO:

UBICACIÓN:
REGIÓN 1 CENTRO-NORTE

PROYECTO EJECUTIVO


CONTENIDO:

SECCIÓN CT01/CT04


ESCALA: 1:50 COTAS: METROS FECHA: 30.06.2020

CLAVE DE PLANO:

A-107

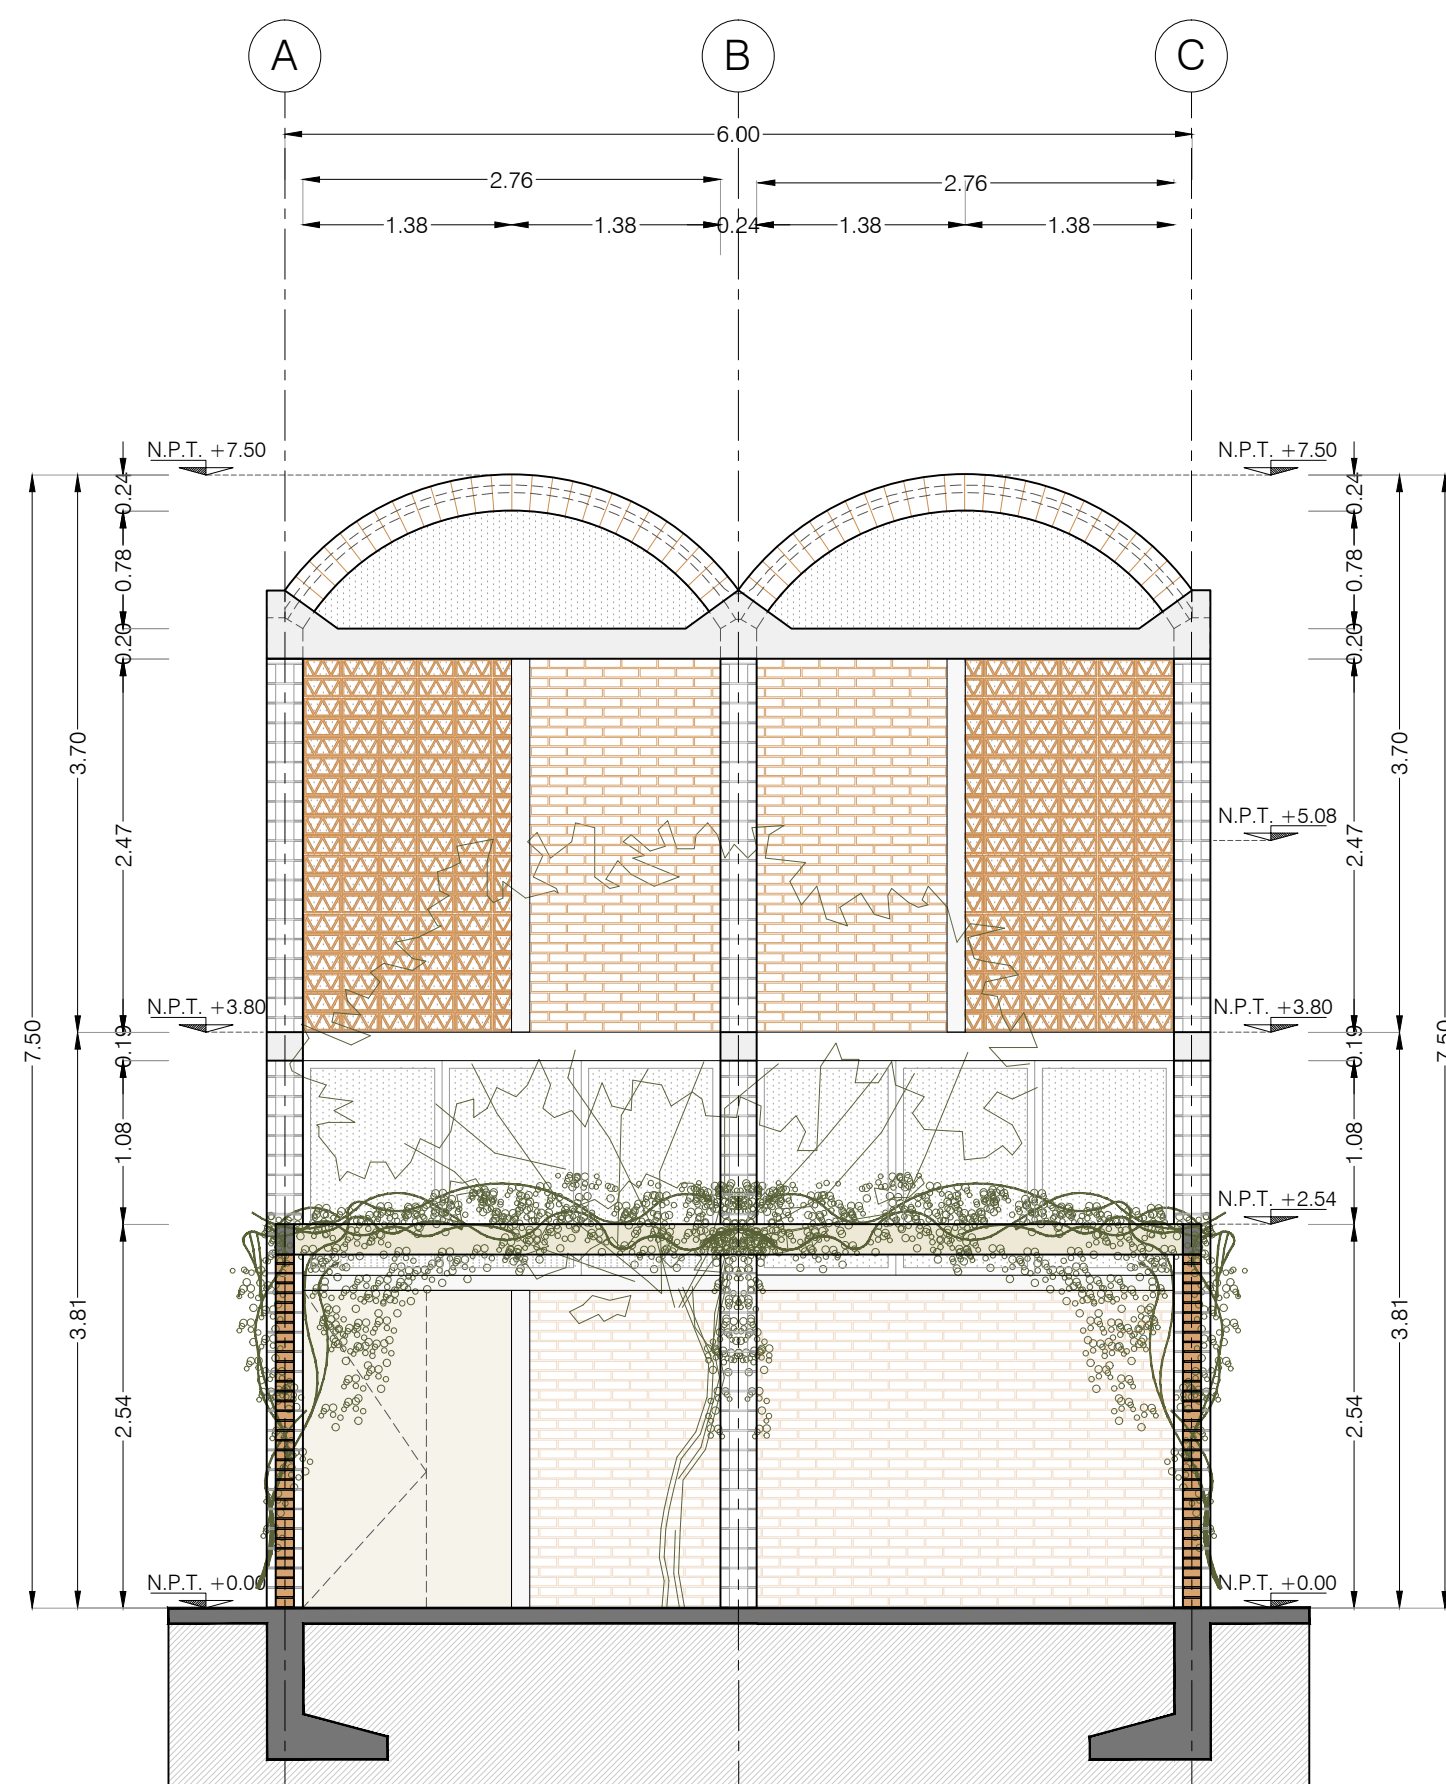


CORTE TRANSVERSAL CT -01
Escala: 1:50

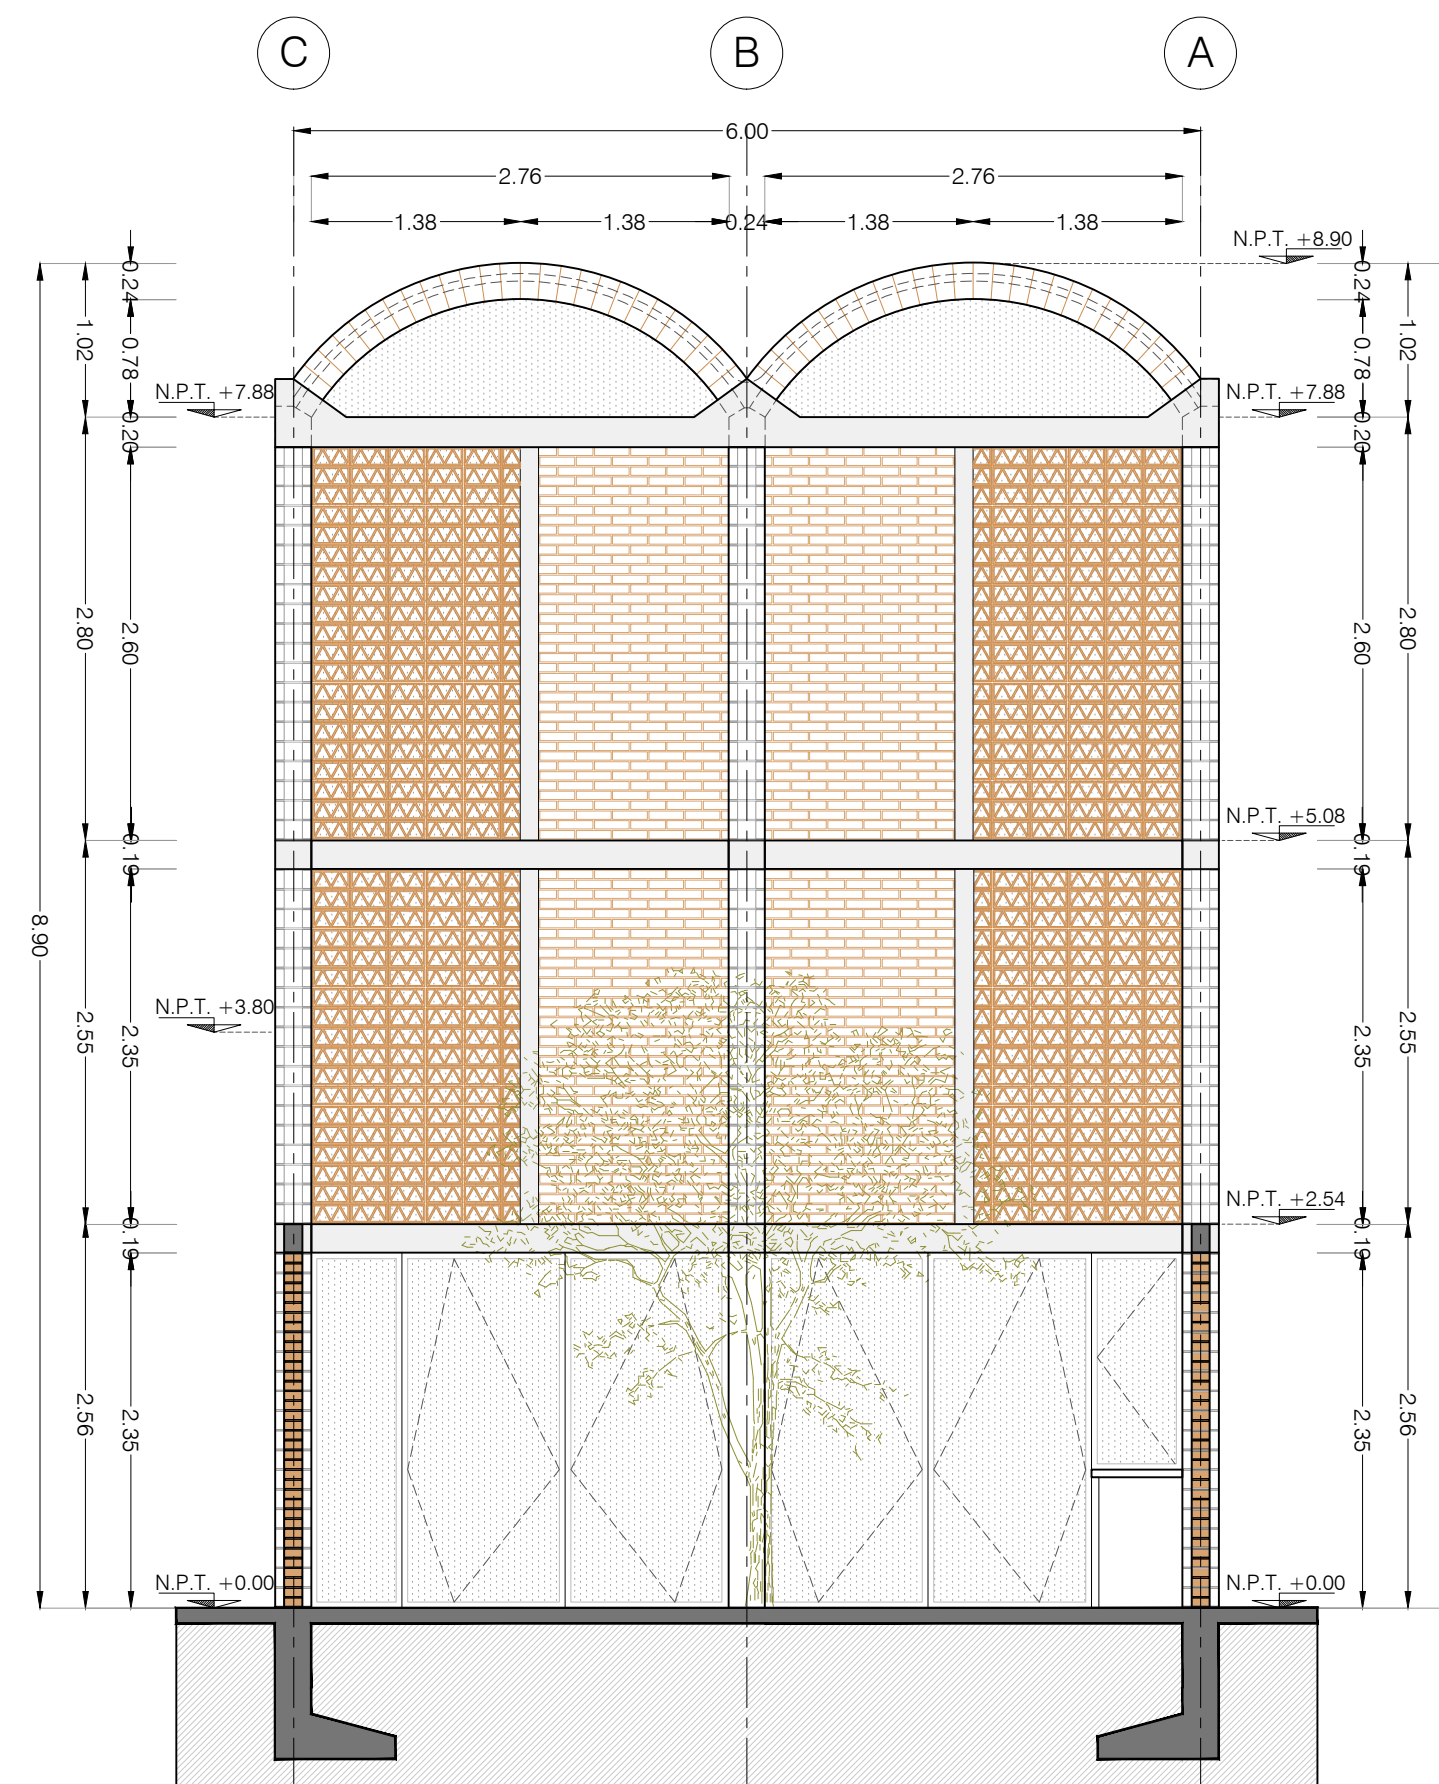


CORTE TRANSVERSAL CT -04
Escala: 1:50


NOTAS GENERALES

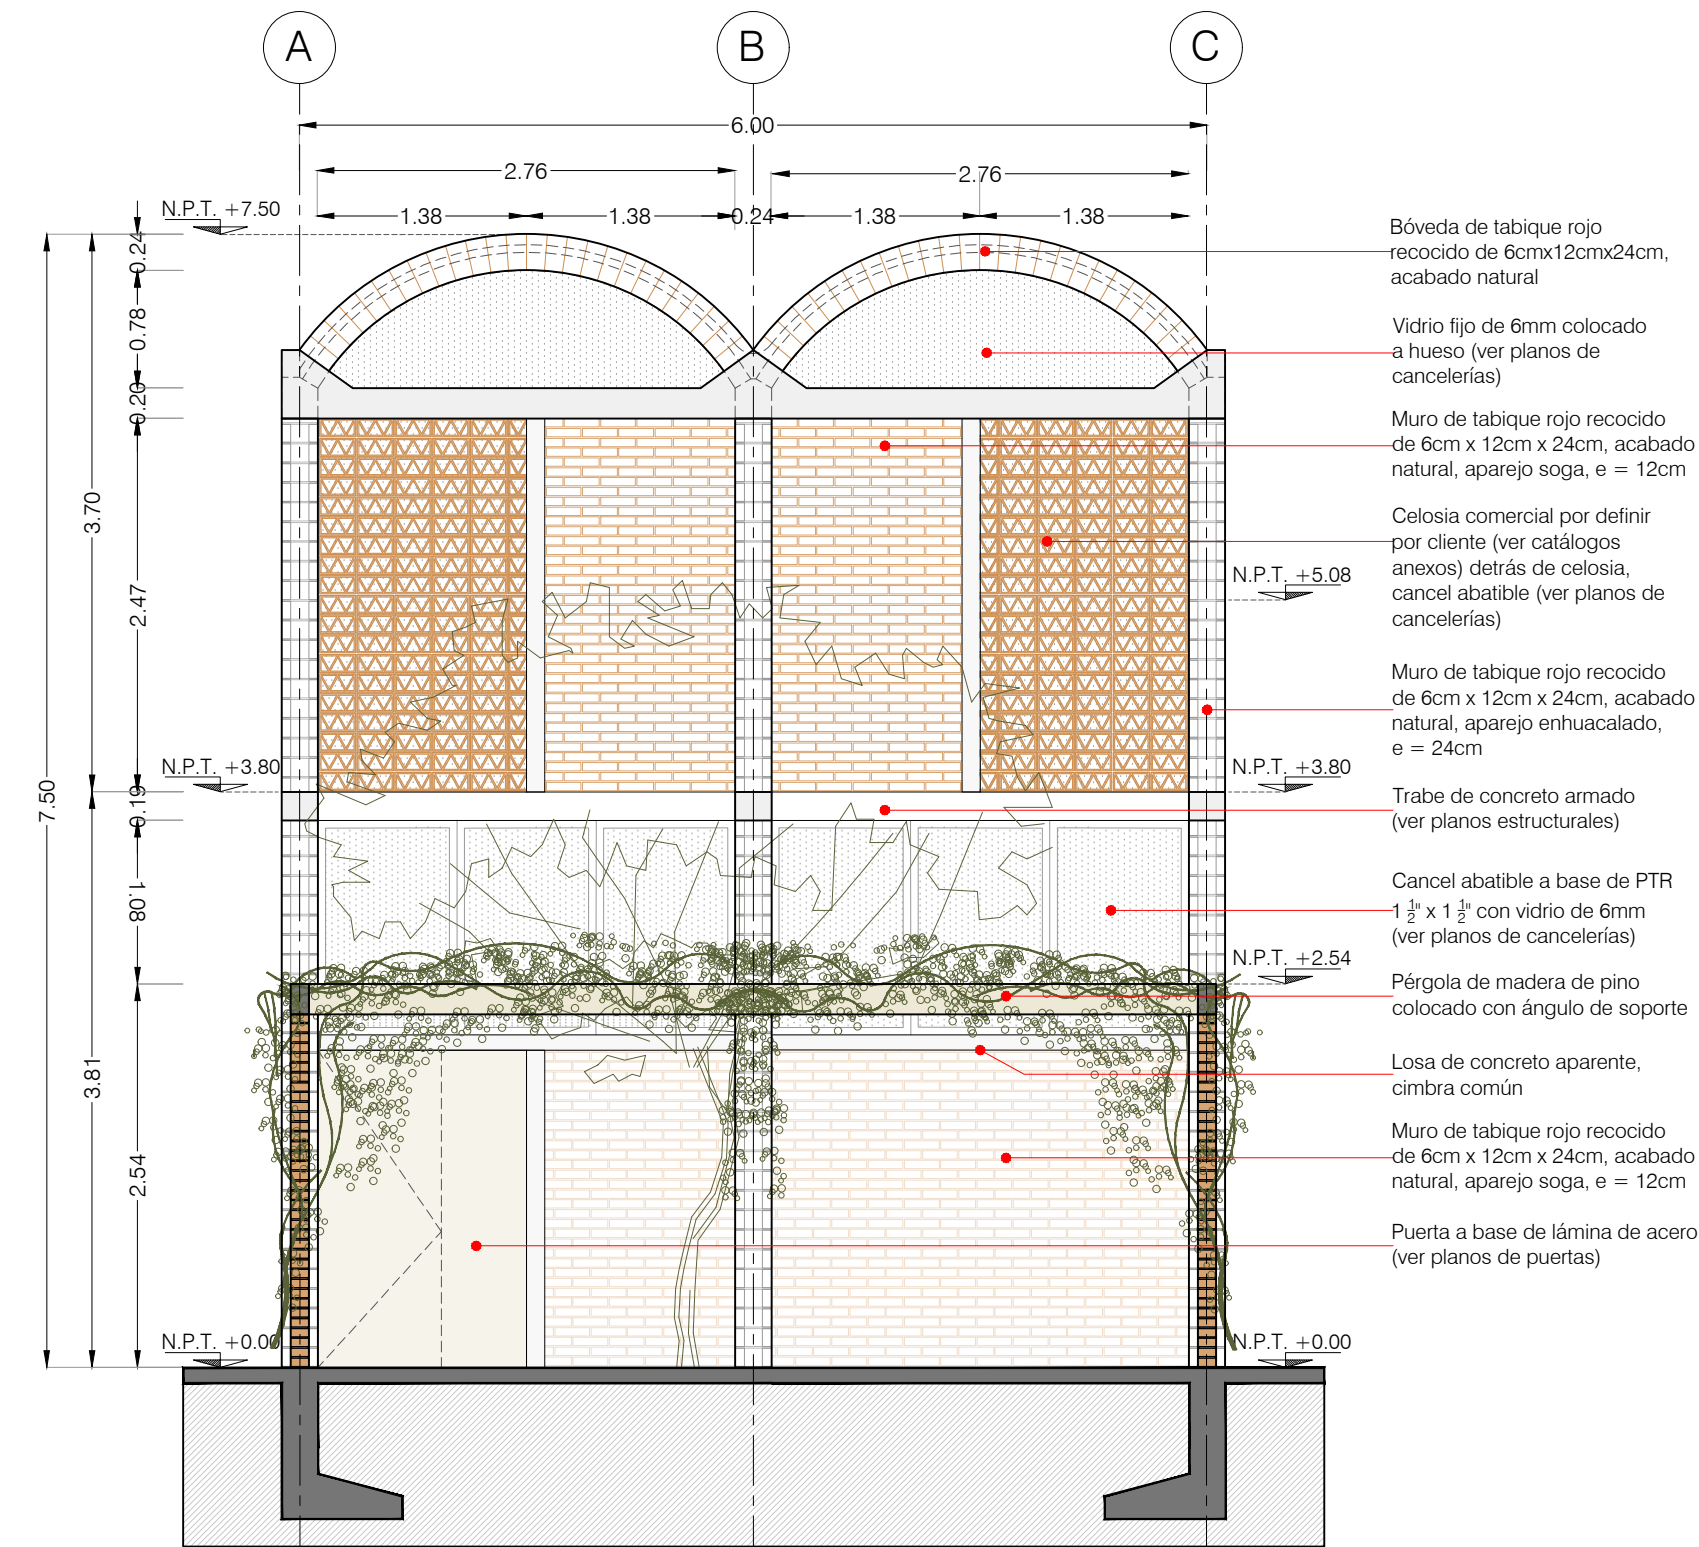


FACHADA TIPO A (Principal)
Esc. 1:50

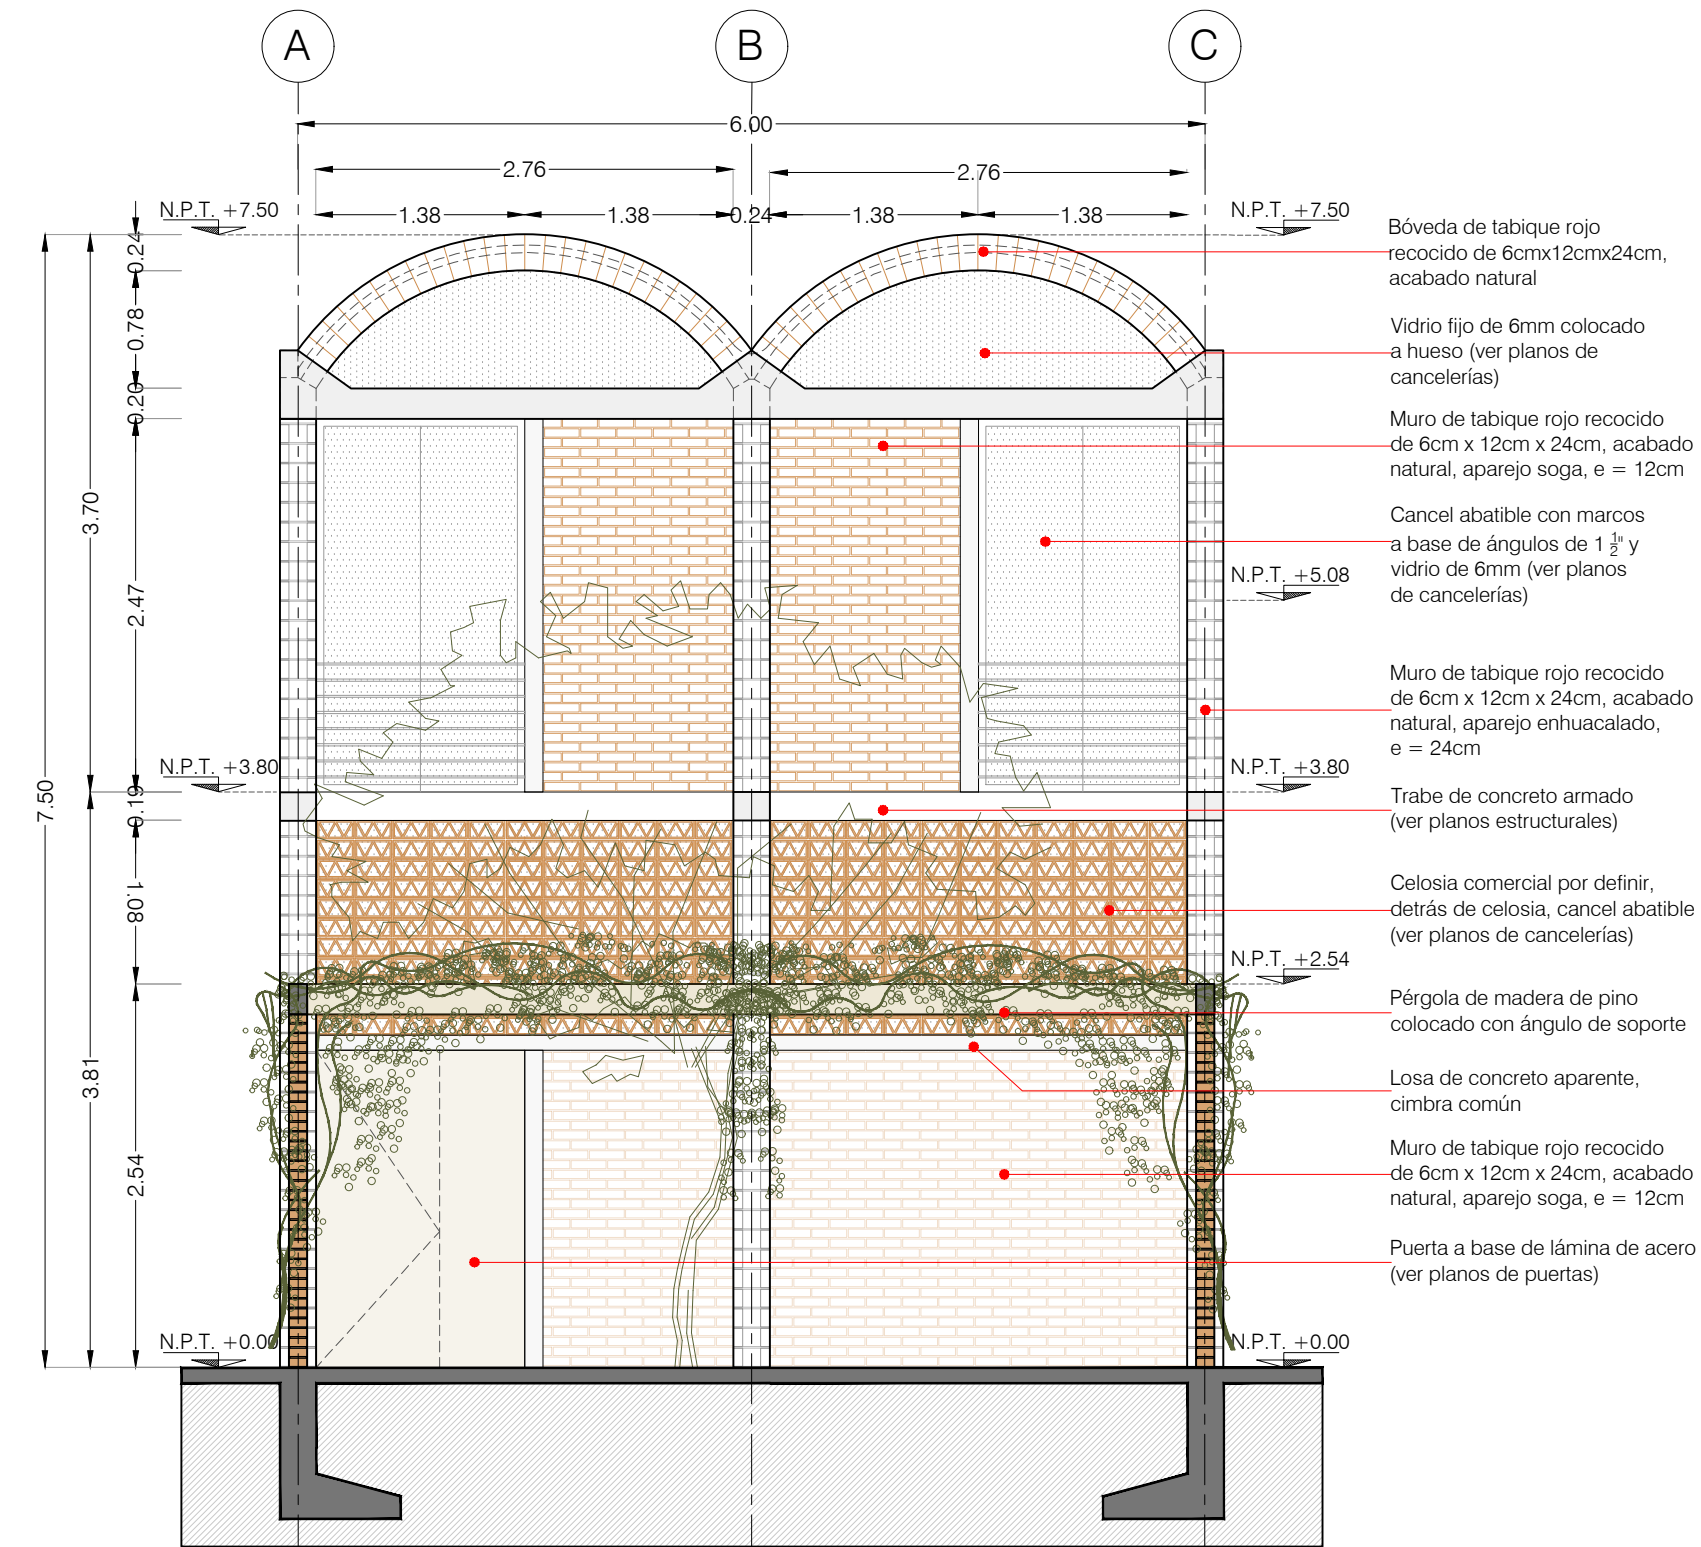

FACHADA TIPO B (Principal)
Esc. 1:50

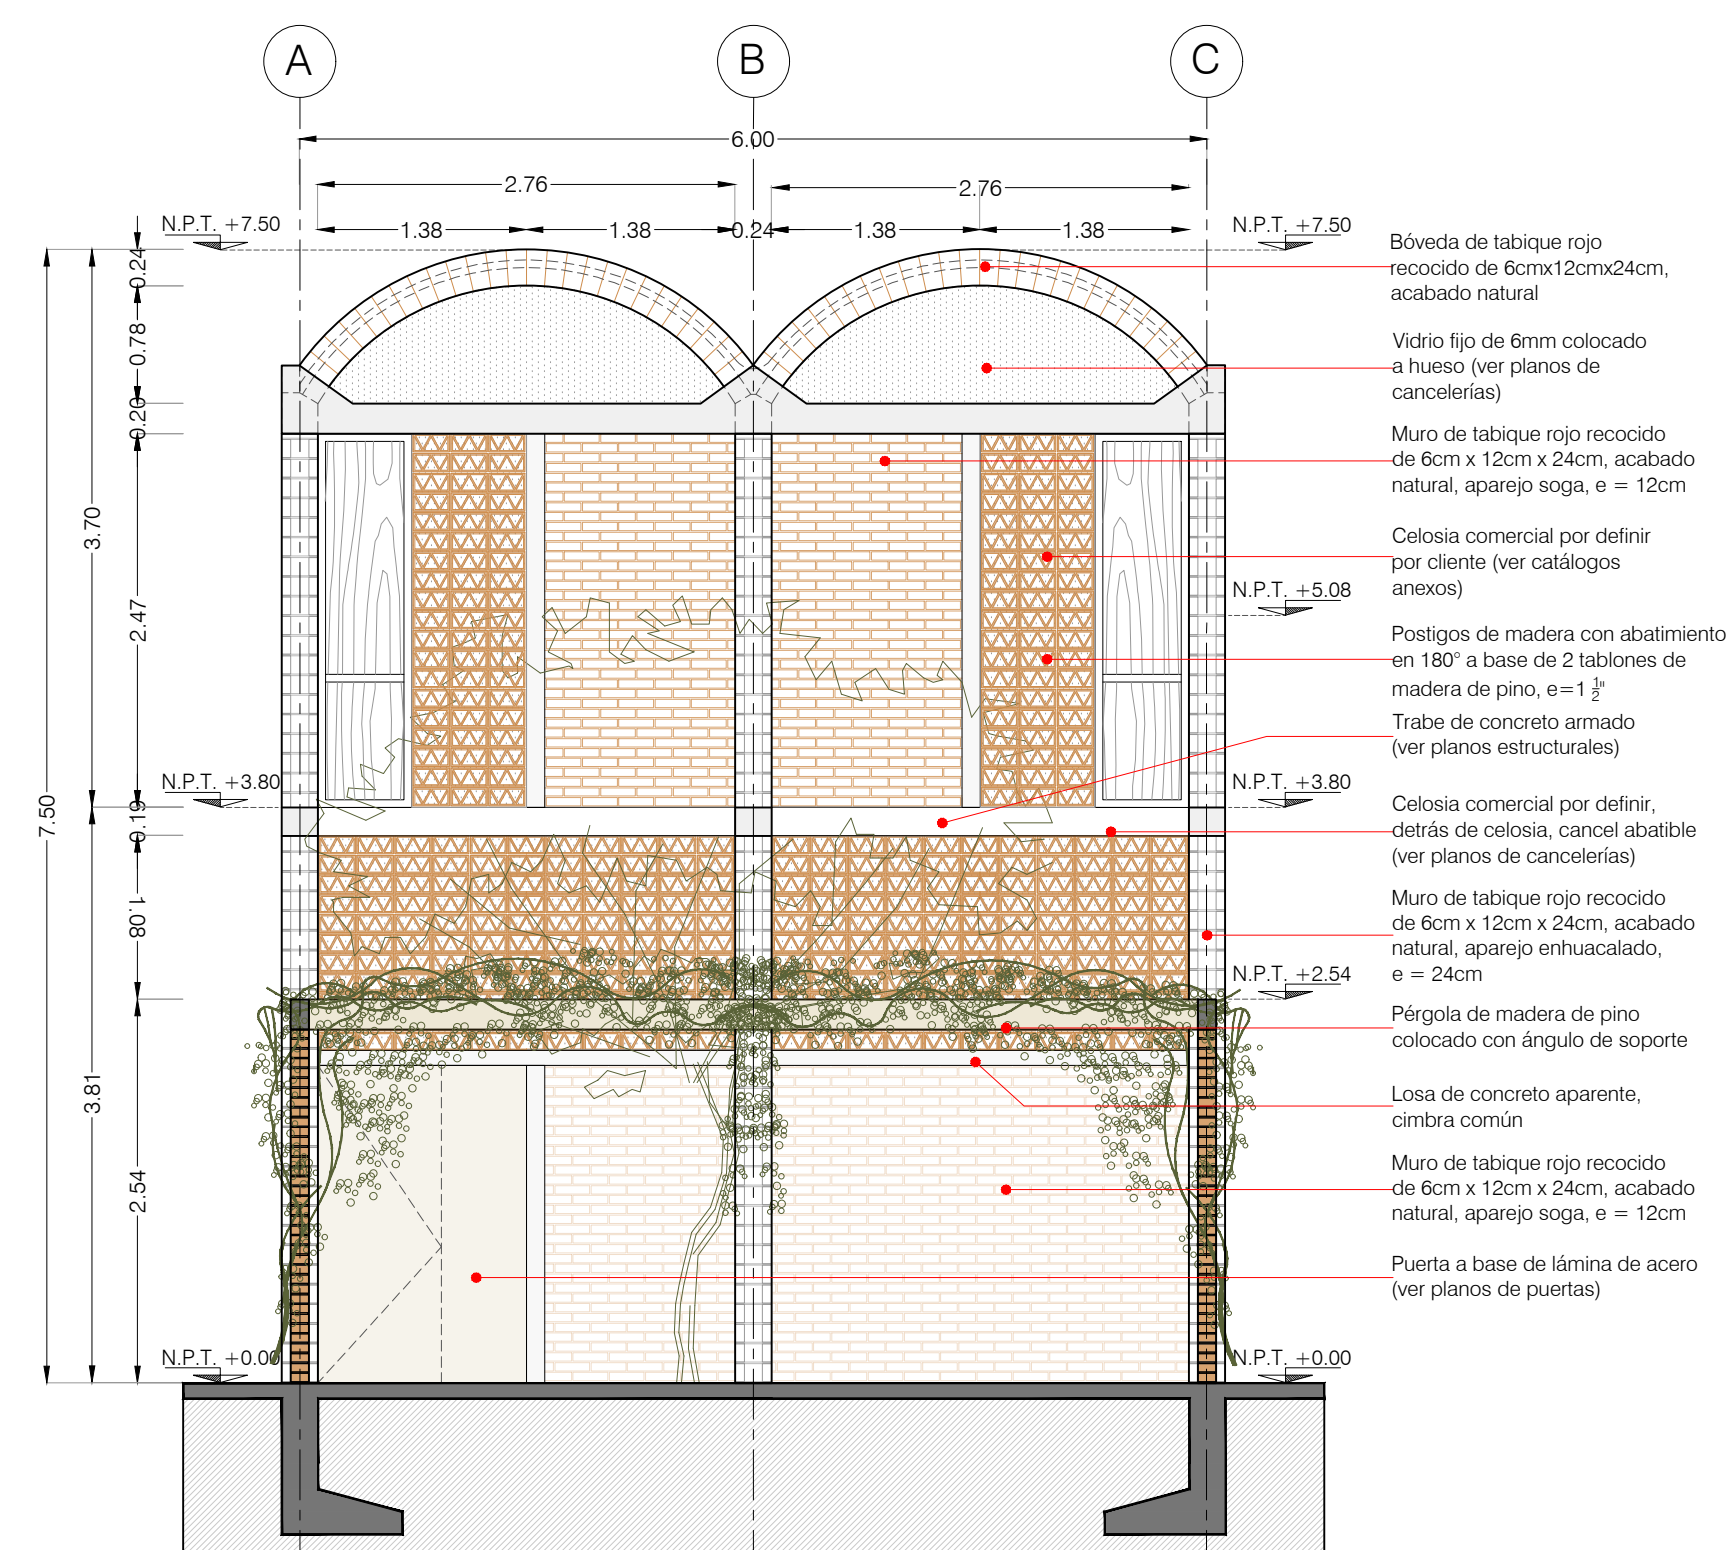

FACHADA TIPO C (Principal)
Esc. 1:50

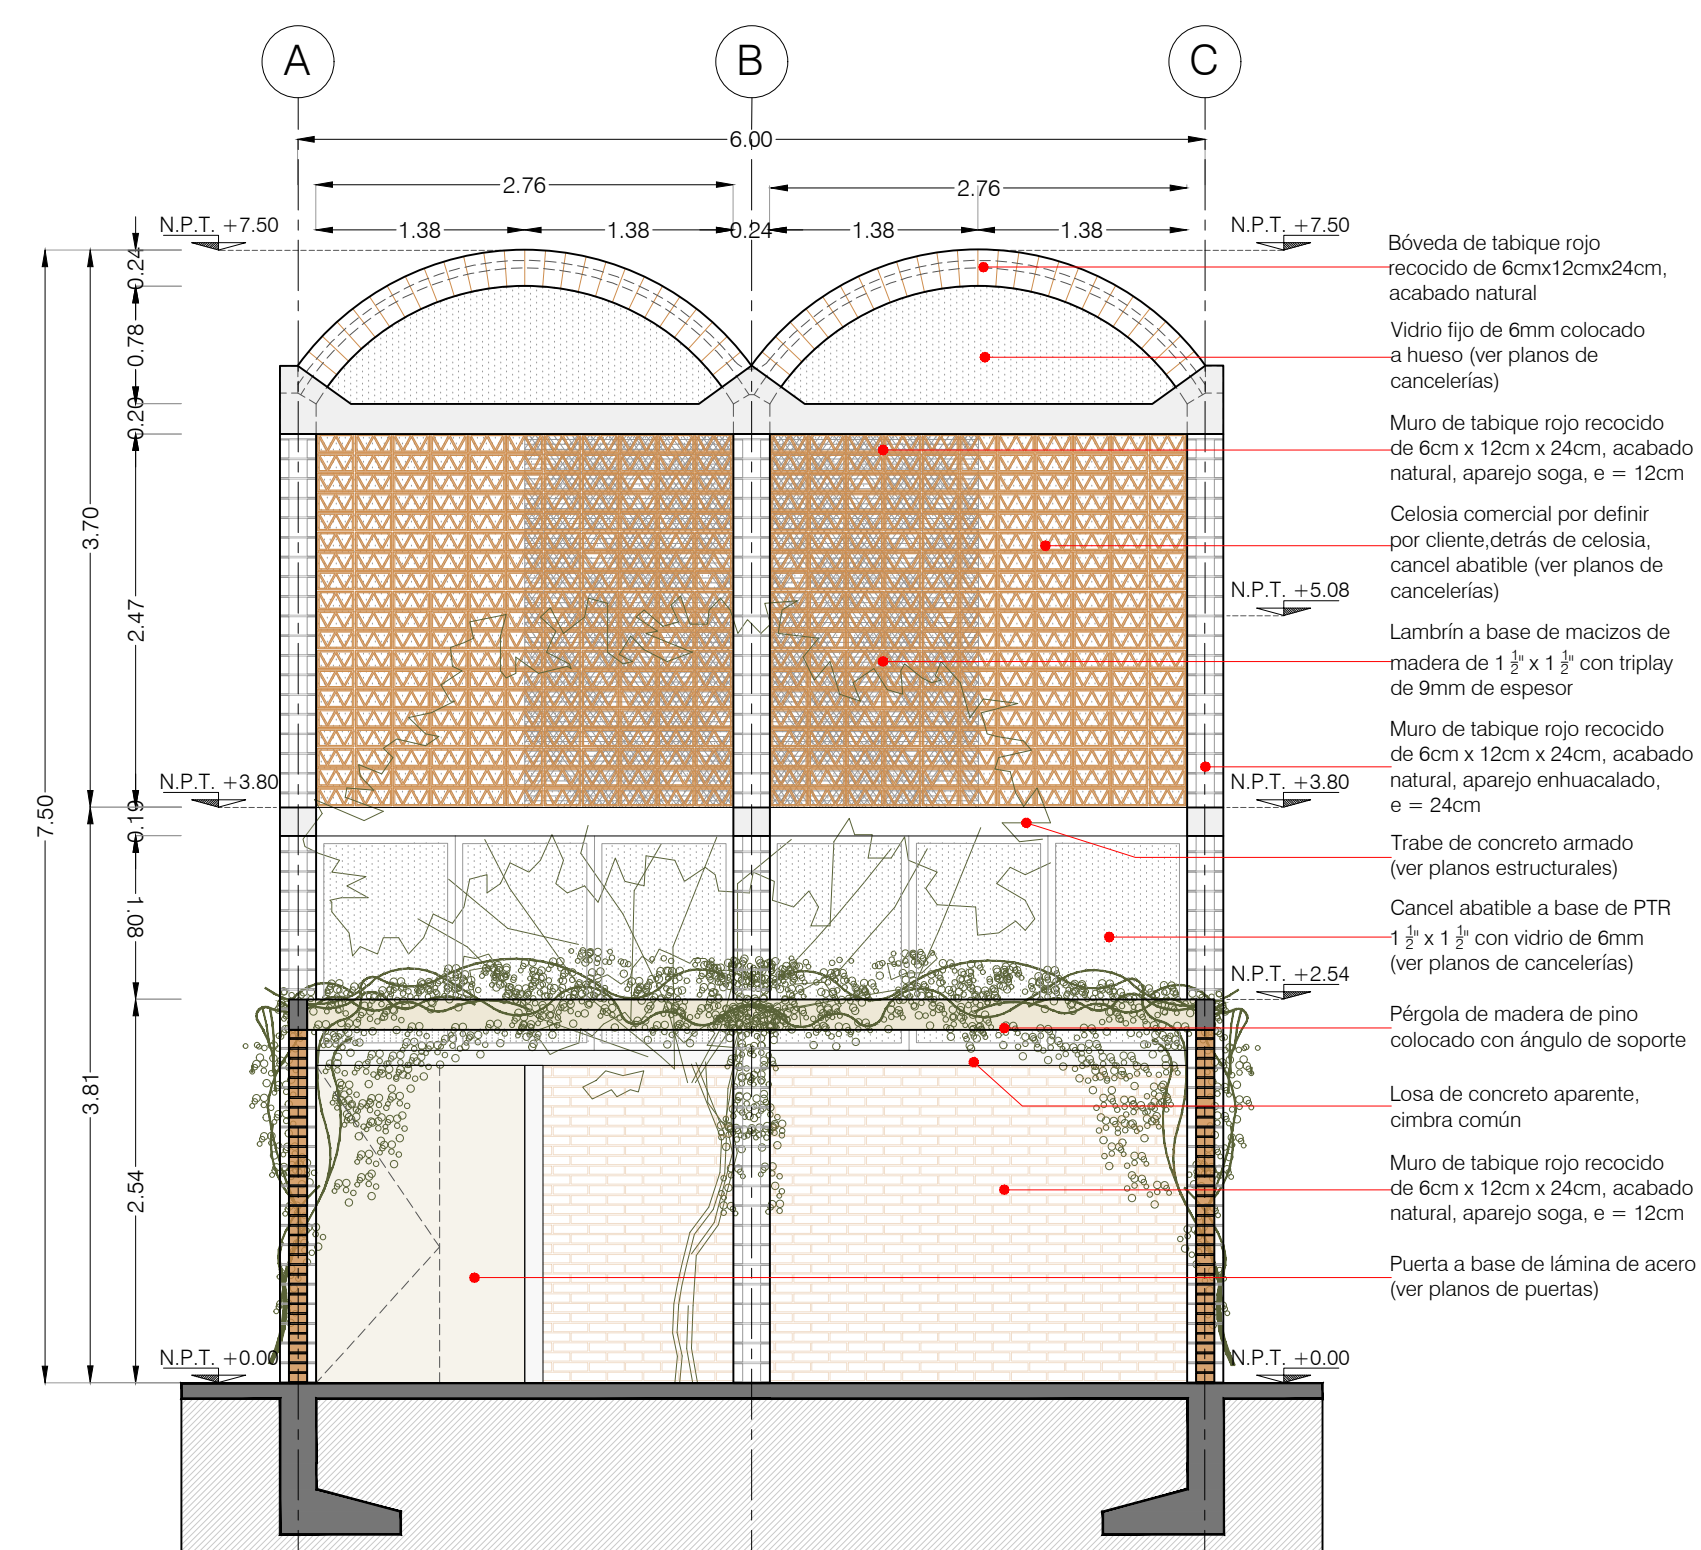

FACHADA TIPO D (Principal)
Esc. 1:50

REVISIONES:

No.	DESCRIPCIÓN.	FECHA.

FIRMA PROPIETARIO:

FIRMA D. R. O.:

FIRMA CORRESPONSABLE:

FIRMA CORRESPONSABLE:

PROYECTO:

Sistema de
Vivienda
FOVISSSTE

PROPIETARIO:

UBICACIÓN:
REGIÓN 1 CENTRO-NORTE

PROYECTO EJECUTIVO

CONTENIDO:
VARIACIONES FACHADA

ESCALA: 1:50 COTAS: METROS FECHA: 30.06.2020

CLAVE DE PLANO:

A-108