

NOTAS GENERALES

SIMBOLOGIA

- 100 NOMBRE DE EJE
- NOMBRE DE SECCIÓN
NOMBRE DE PLANO
- LINEA DE PROYECCIÓN
- NIVEL DE PISO TERMINADO
- NIVEL AZOTEA
- NIVEL DE PRETIL
- INDICA ACCESO
- CAMBIO DE NIVEL
- SUBEBAJA

REVISIONES:

No.	DESCRIPCIÓN.	FECHA.

FIRMA PROPIETARIO:

FIRMA D. R. O.:

FIRMA CORRESPONSABLE:

FIRMA CORRESPONSABLE:

PROYECTO:

**Sistema de Vivienda
FOVISSSTE**

PROPIETARIO:

Ubicación del prototipo


PROYECTO EJECUTIVO

CONTENIDO: PLANTAS ARQUITECTÓNICAS


ESCALA: 1:50 COTAS: METROS FECHA: 30 junio 2020

CLAVE DE PLANO:


A-101

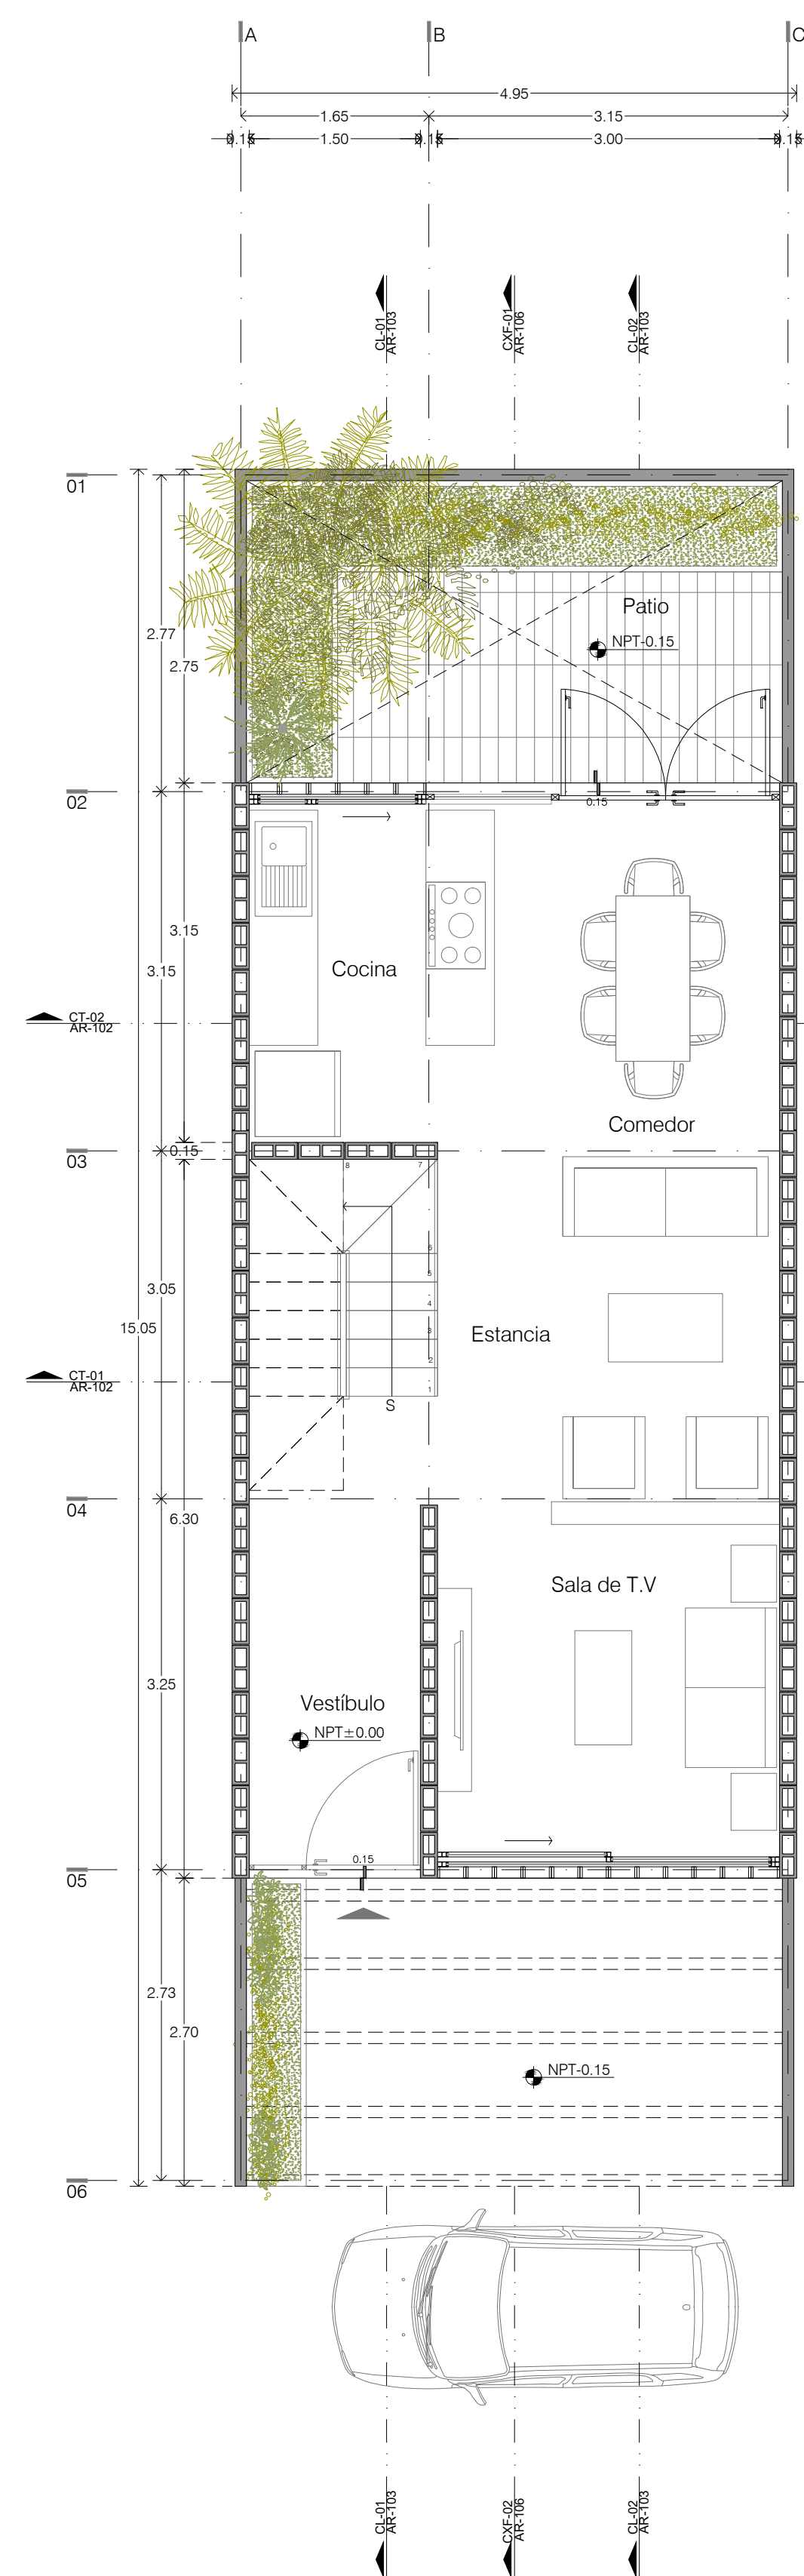


PLANTA BAJA
ESC:1:50

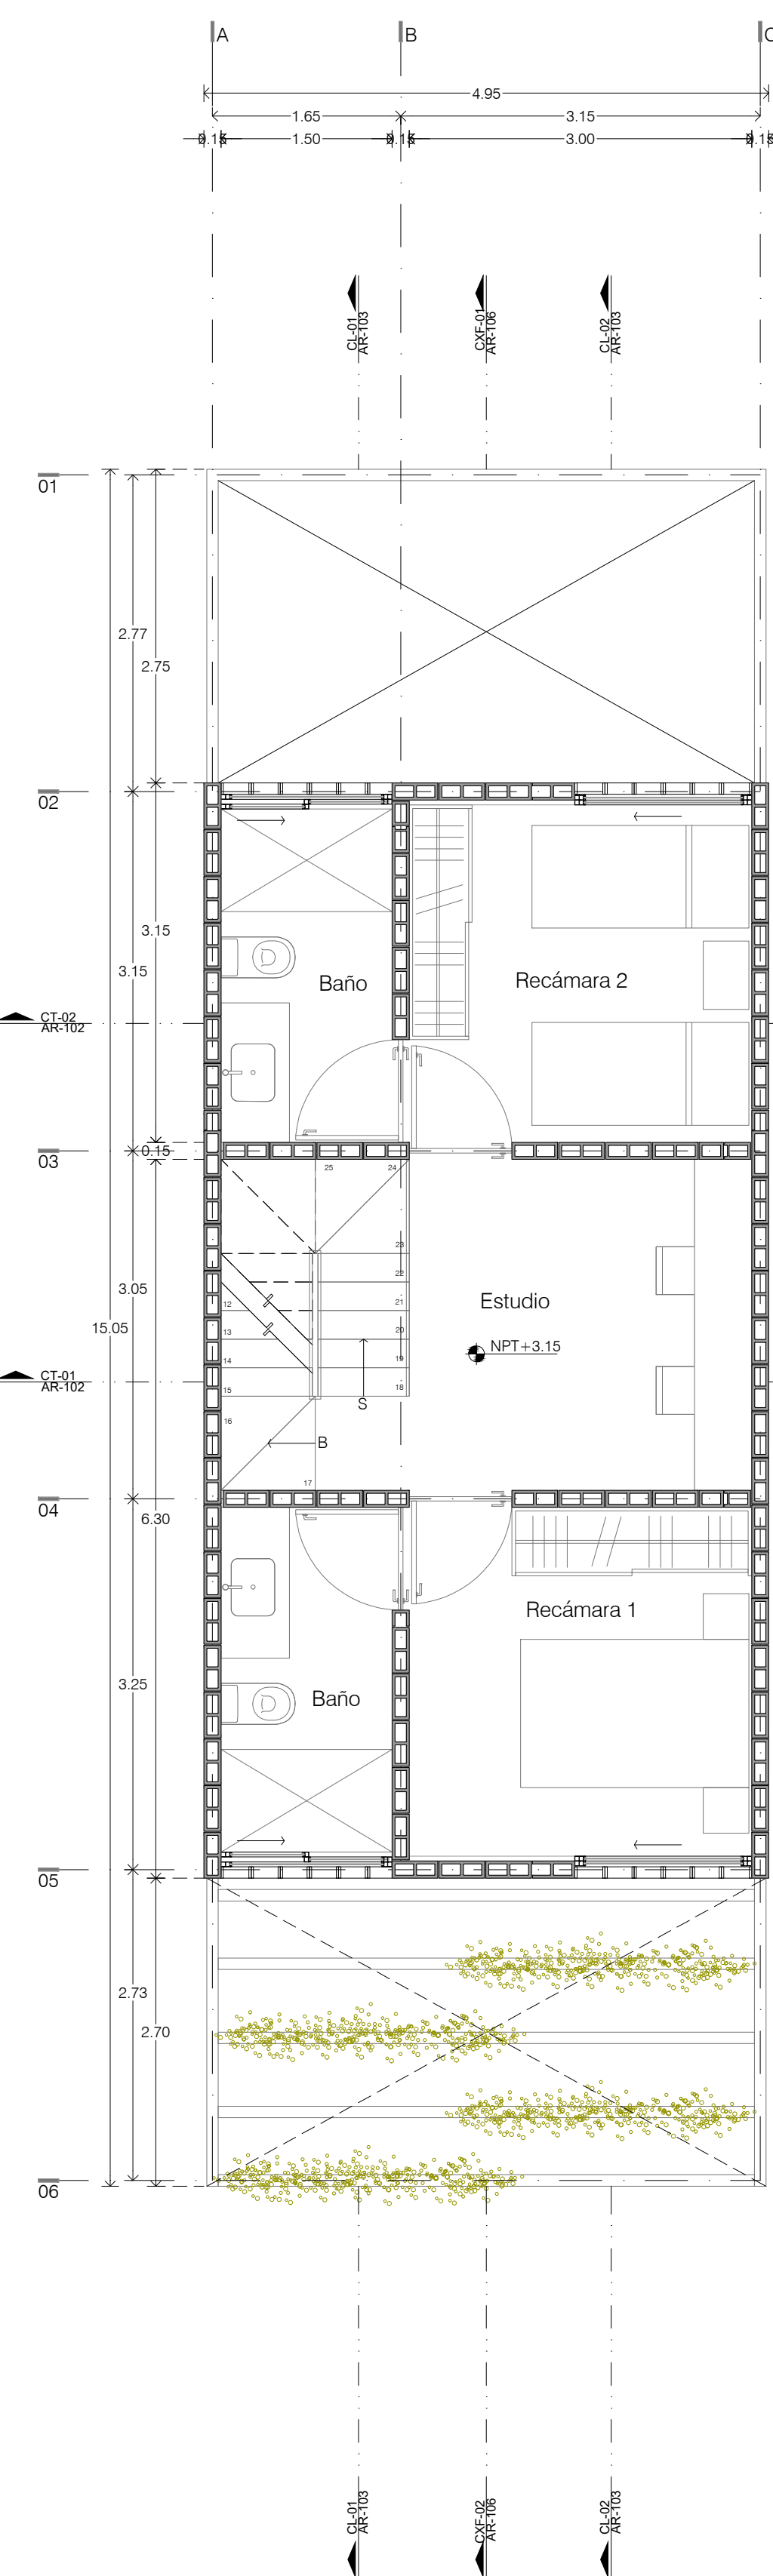

PLANTA NIVEL 2
ESC:1:50

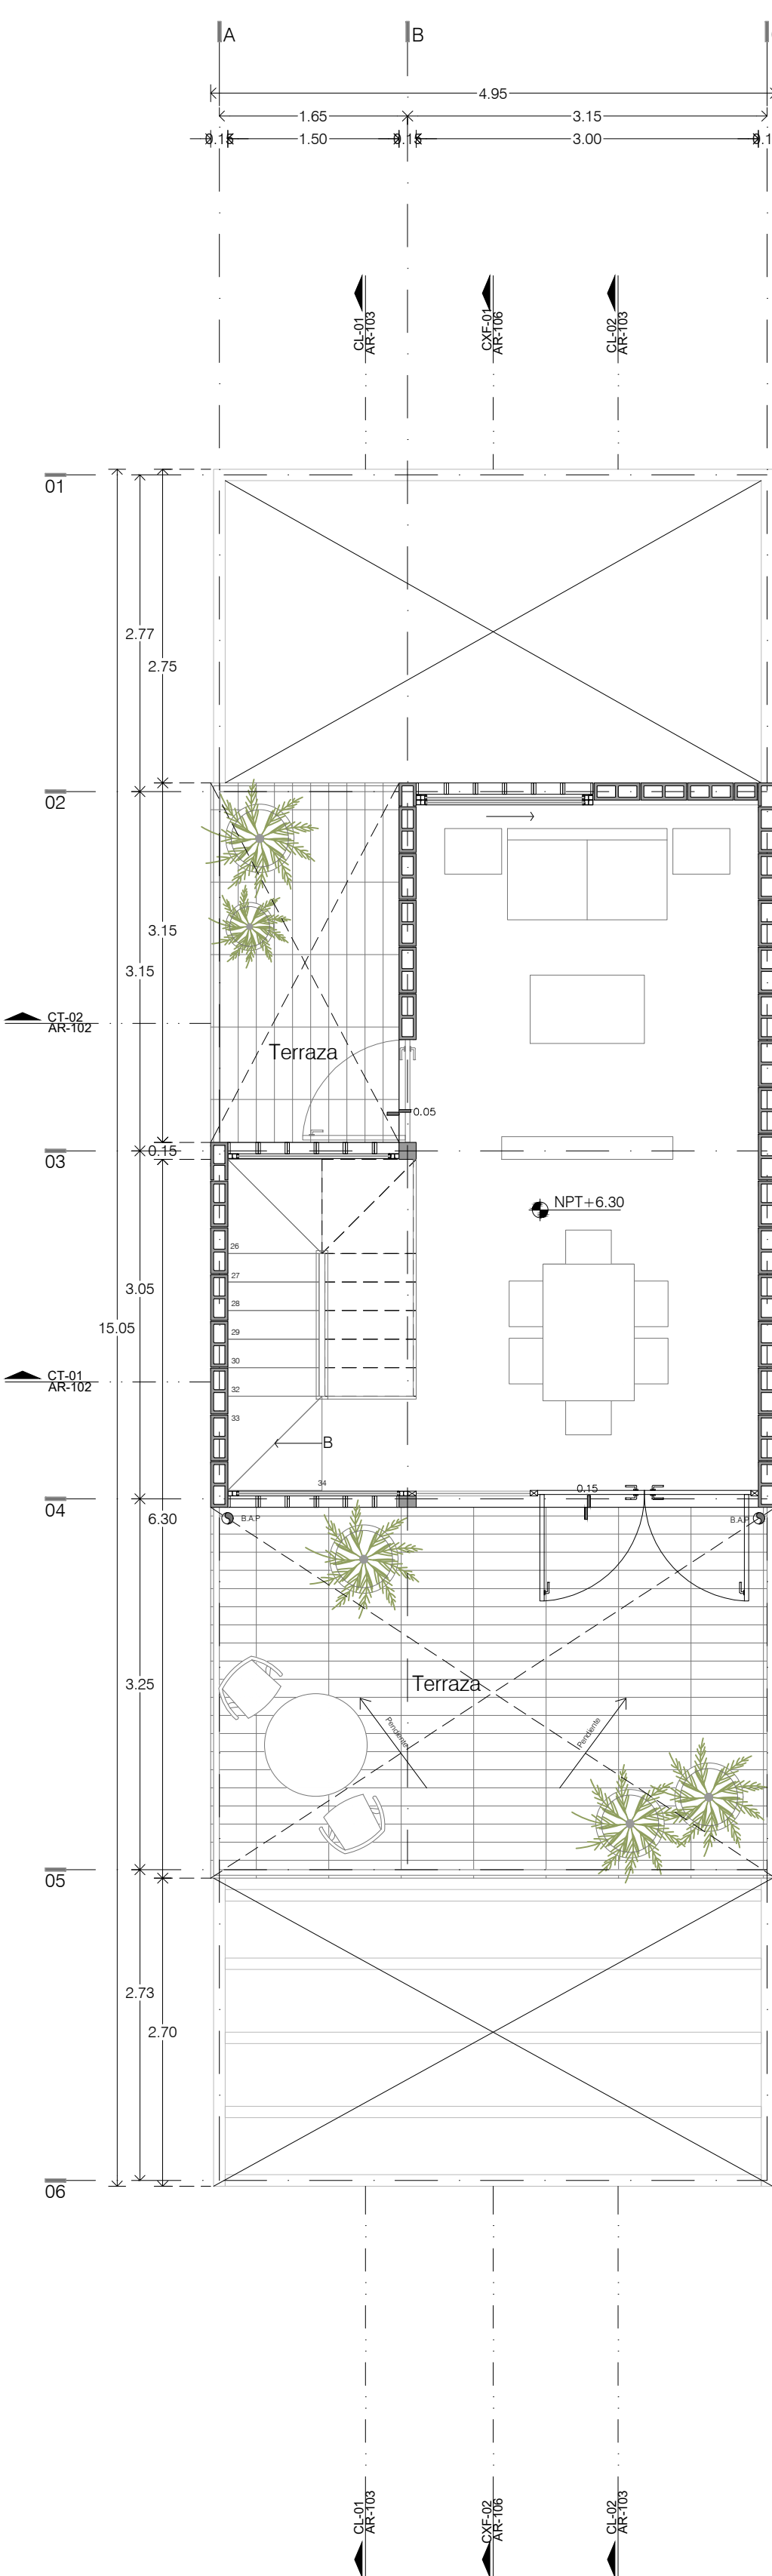

PLANTA NIVEL 3
ESC:1:50

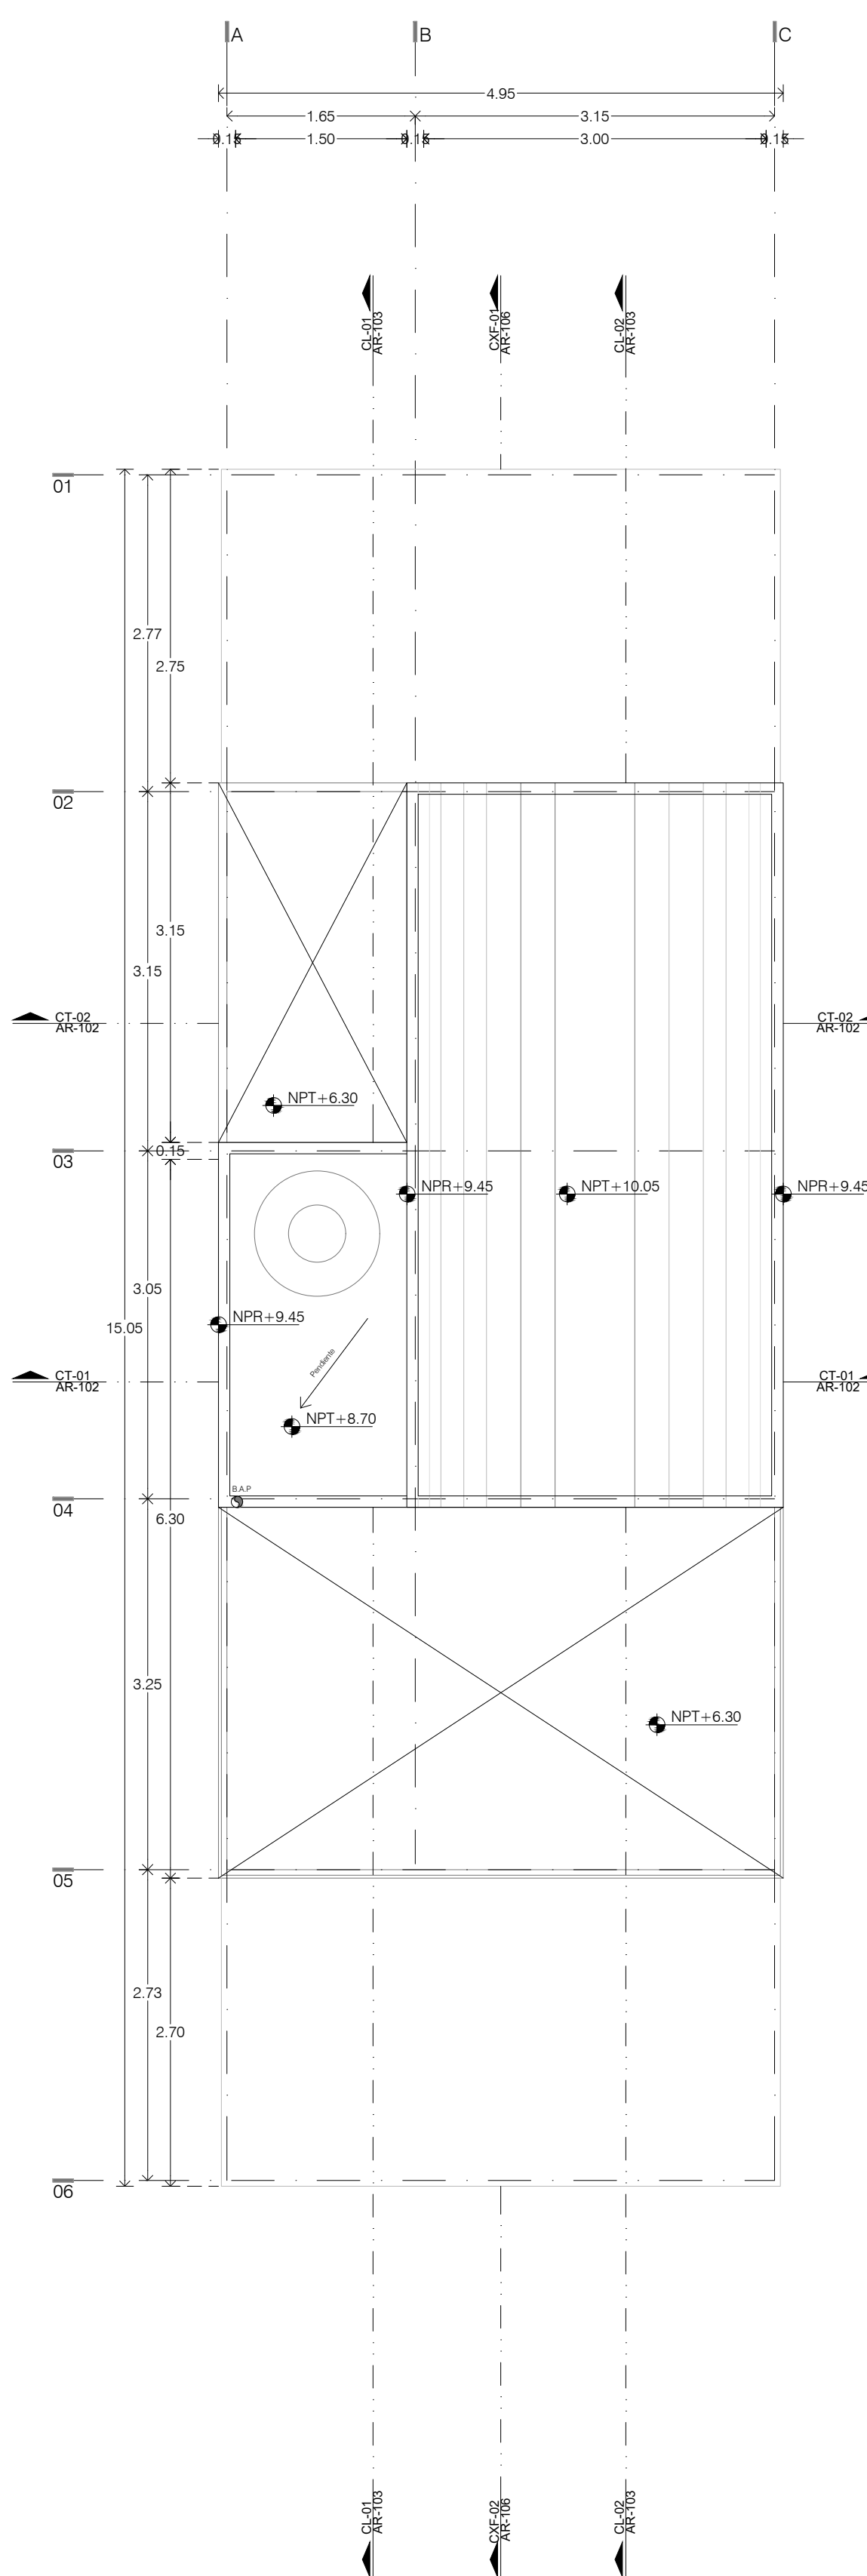

PLANTA DE TECHOS
ESC:1:50

NOTAS GENERALES

SIMBOLOGÍA

- 100 NOMBRE DE EJE
- CLAS. PLAN NOMBRE DE SECCIÓN
NOMBRE DE PLANO
- LINEA DE PROYECCIÓN
- NIVEL DE PISO TERMINADO
- NIVEL AZOTEA
- NIVEL DE PRETIL
- ▲ INDICA ACCESO
- 0.00 CAMBIO DE NIVEL
- SUBEBAJA

REVISIONES:

No.	DESCRIPCIÓN.	FECHA.

FIRMA PROPIETARIO:

FIRMA D. F. O.:

FIRMA CORRESPONSABLE:

FIRMA CORRESPONSABLE:

PROYECTO:

Sistema de Vivienda FOVISSSTE

PROPIETARIO:


UBICACIÓN: Ubicación del prototipo

PROYECTO EJECUTIVO


CONTENIDO: CORTES TRANSVERSALES

ESCALA: 1:50 COTAS: METROS FECHA: 30 junio 2020

CLAVE DE PLANO: A-102

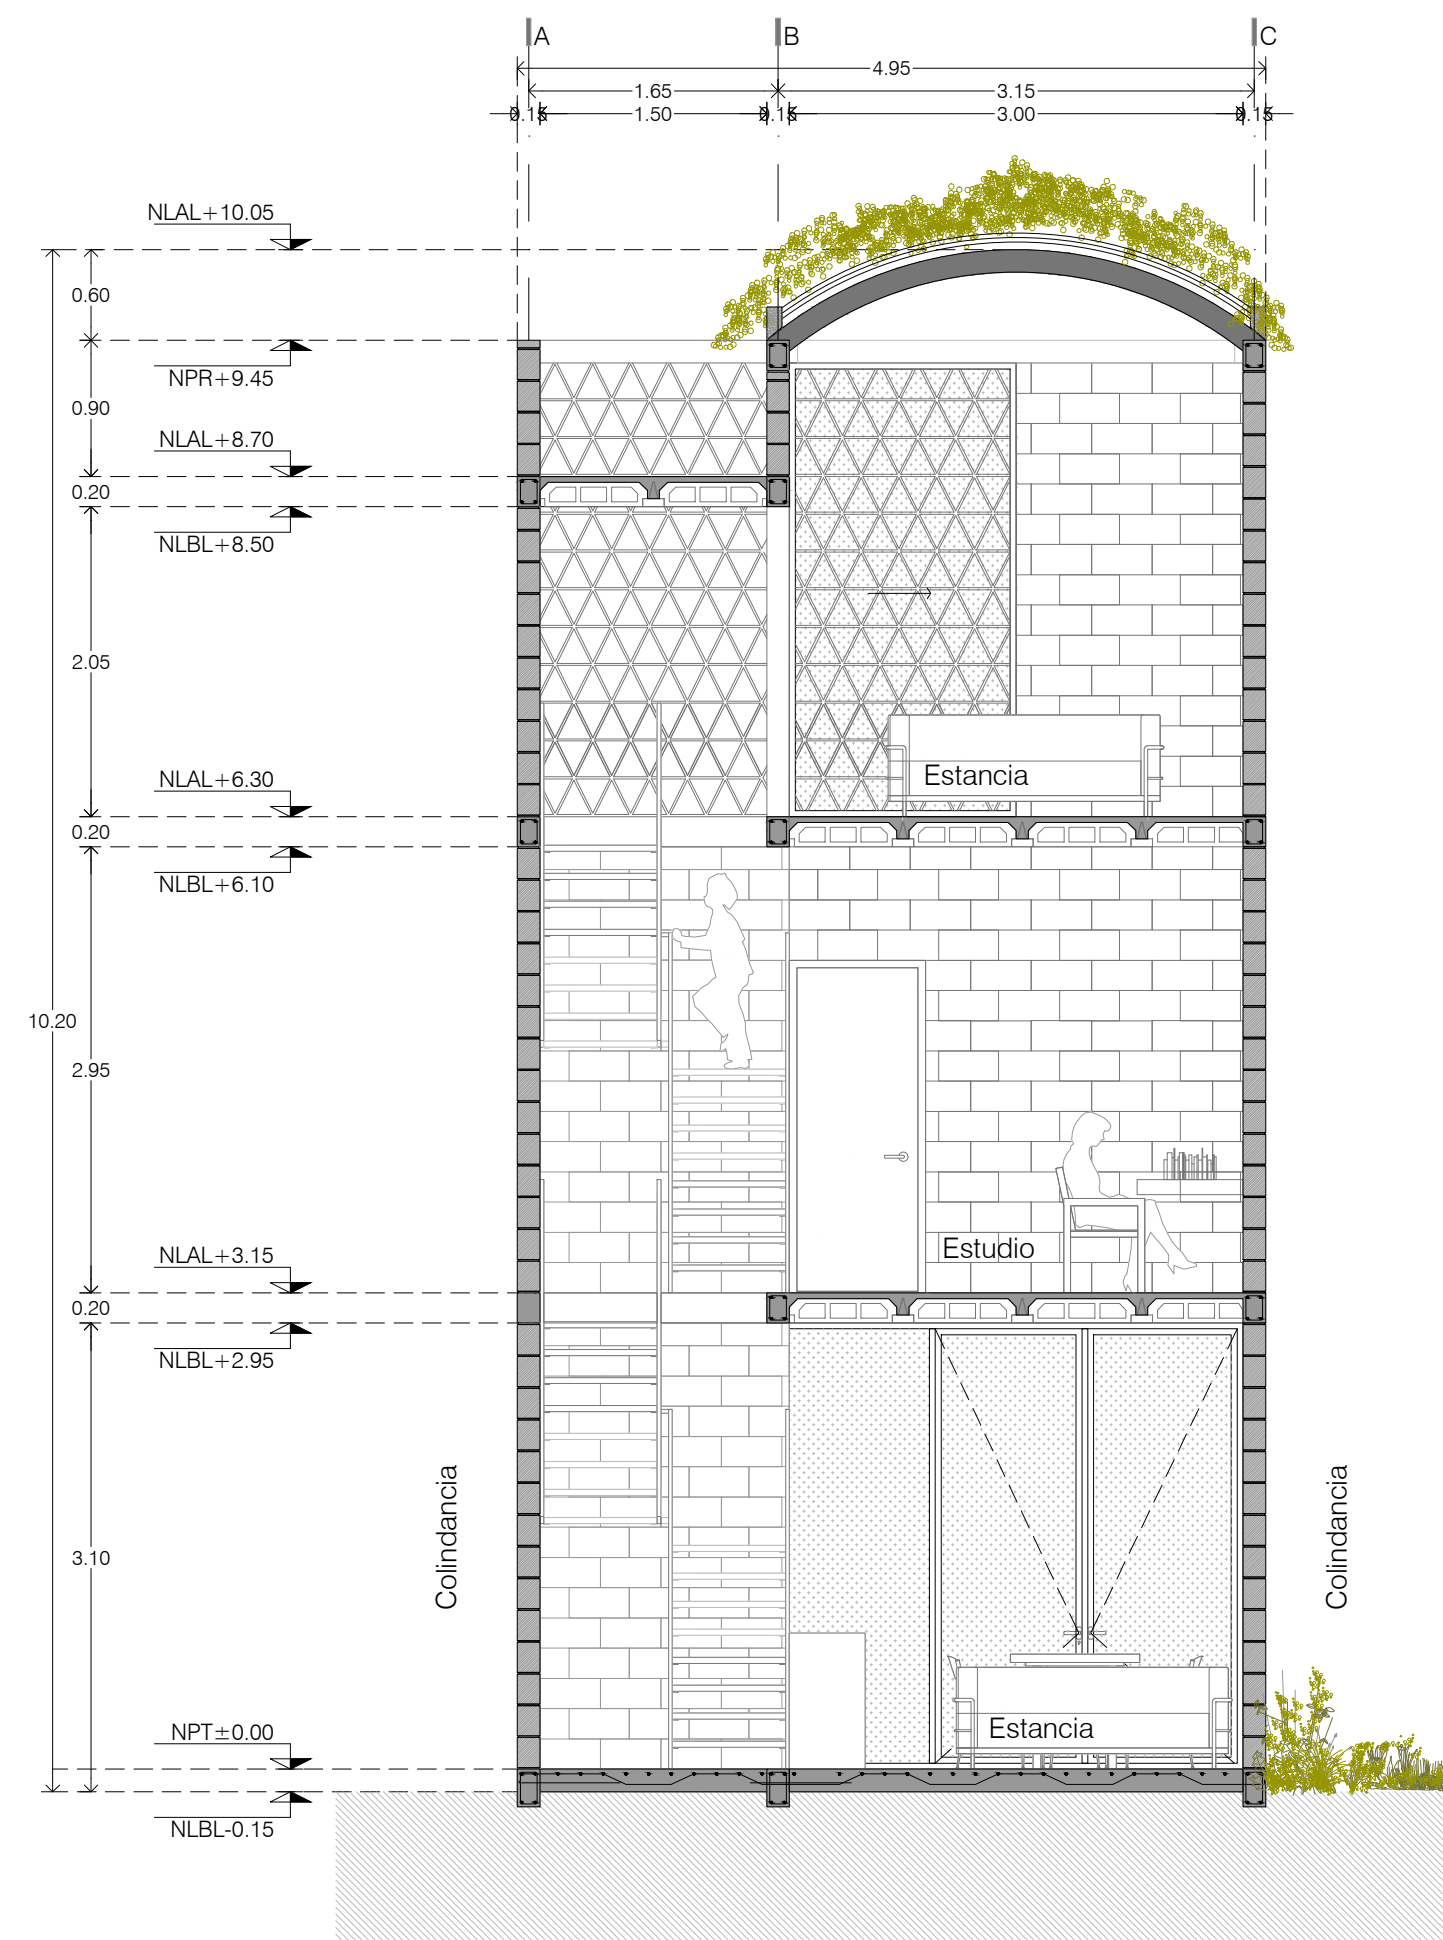

CORTE TRANSVERSAL 01
ESC:1:50

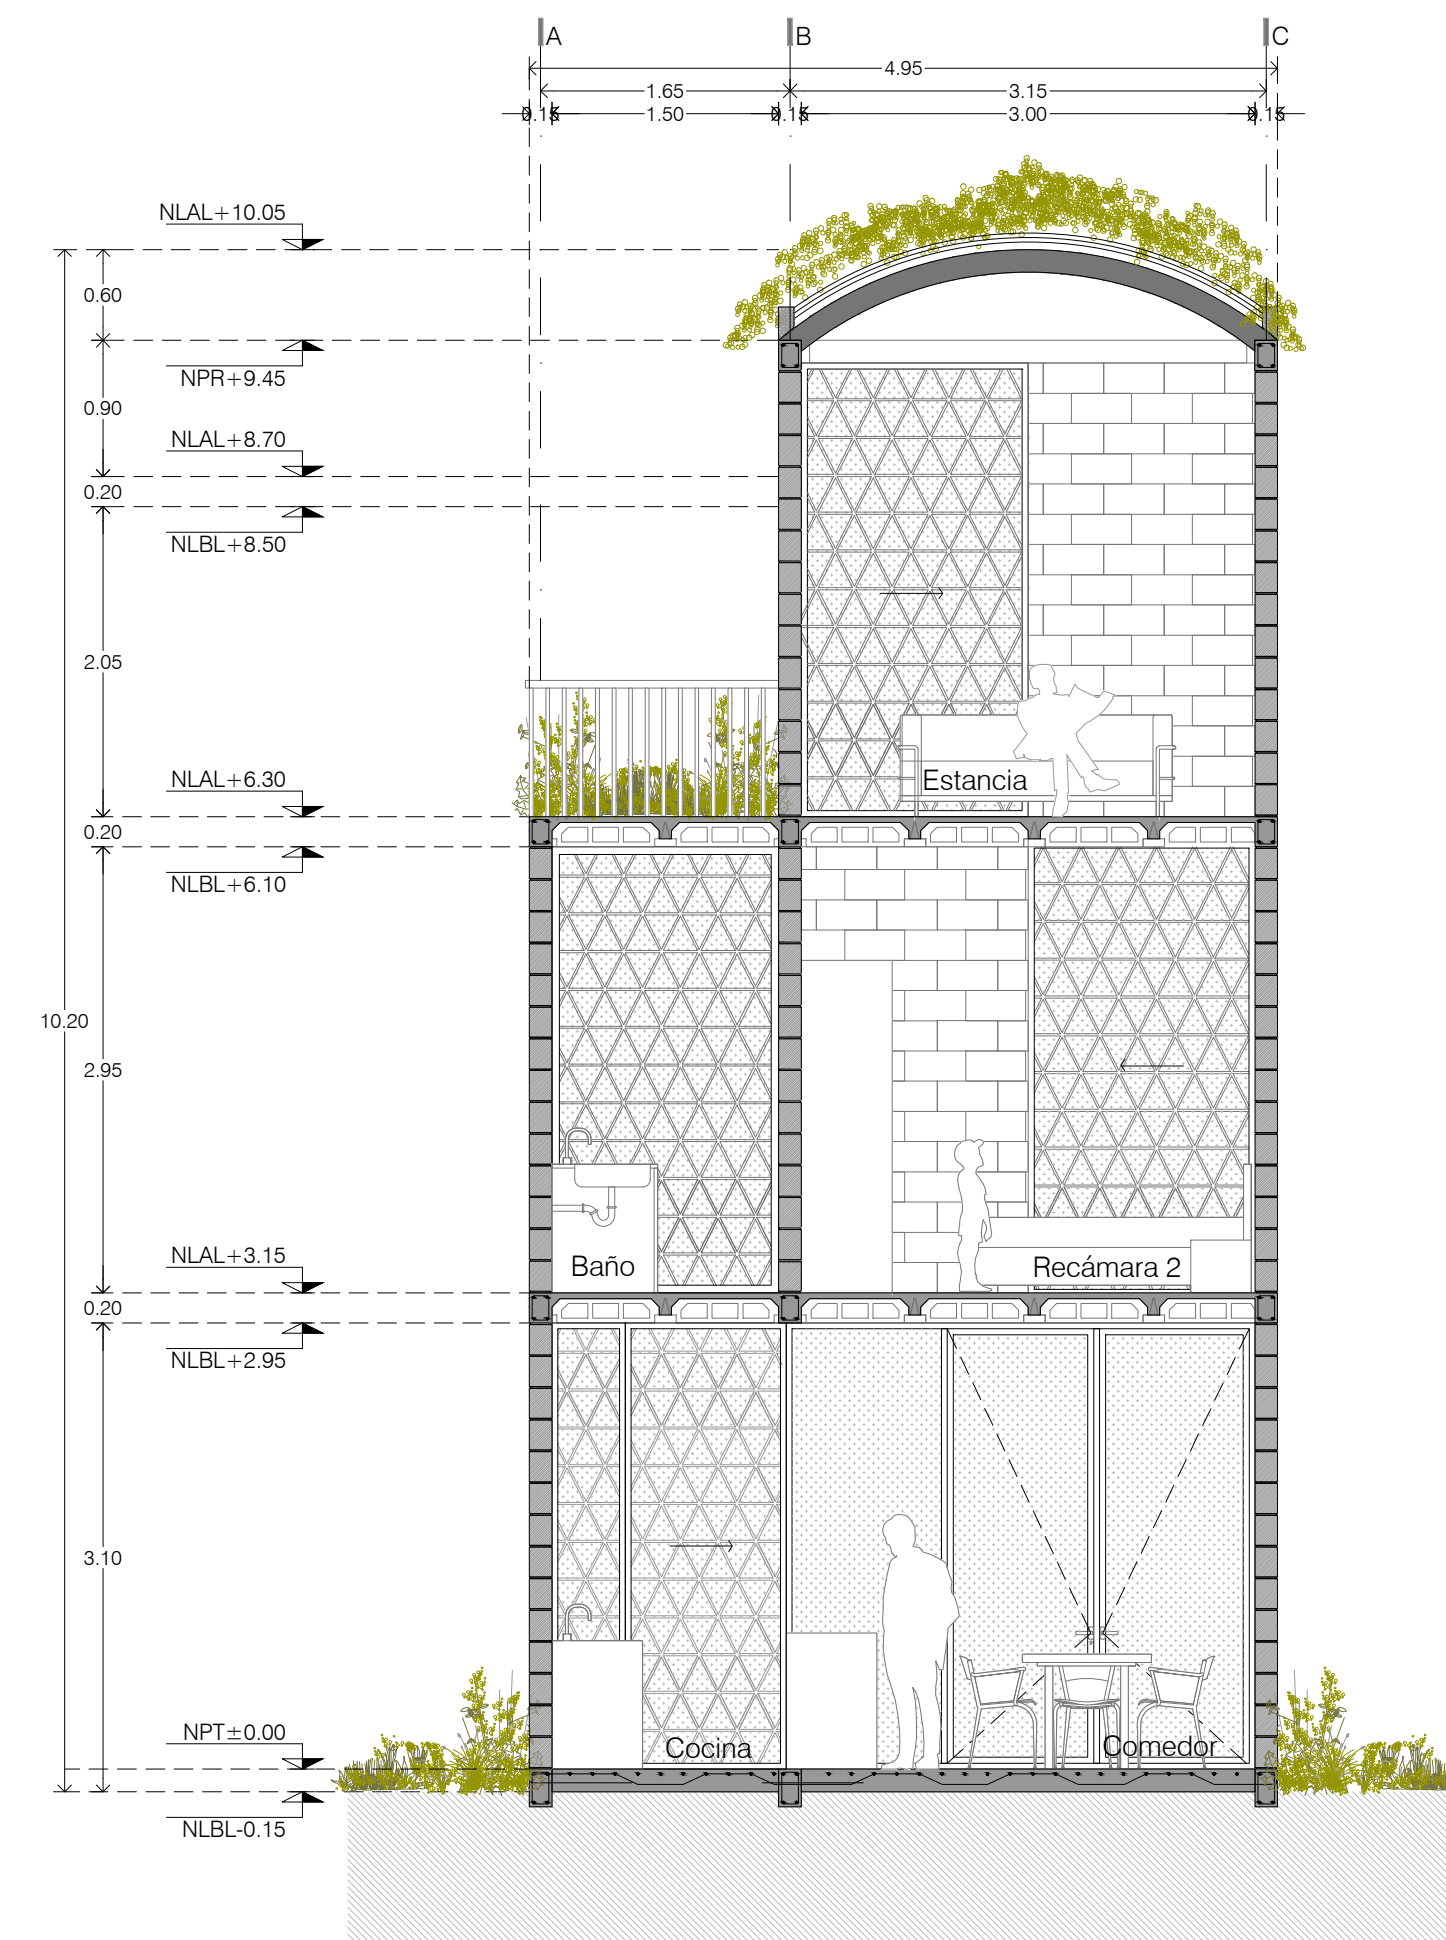

CORTE TRANSVERSAL 02
ESC:1:50

NOTAS GENERALES

SIMBOLOGIA

	NOMBRE DE EJE
	NOMBRE DE SECCION
	NOMBRE DE PLANO
	LINEA DE PROYECCION
	NIVEL DE PISO TERMINADO
	NIVEL AZOTEA
	NIVEL DE PRETIL
	INDICA ACCESO
	CAMBIO DE NIVEL
	SUBEBAJA

REVISIONES:

No.	DESCRIPCION.	FECHA.

FIRMA PROPIETARIO:
 FIRMA D. F. O.:
 FIRMA CORRESPONSABLE:
 FIRMA CORRESPONSABLE:

PROYECTO:

Sistema de Vivienda FOVISSSTE


PROPIETARIO:
 UBICACION: Ubicacion del prototipo

PROYECTO EJECUTIVO


CONTENIDO: CORTES LONGITUDINALES

ESCALA: 1:50 COTAS: METROS FECHA: 30 junio 2020

CLAVE DE PLANO:

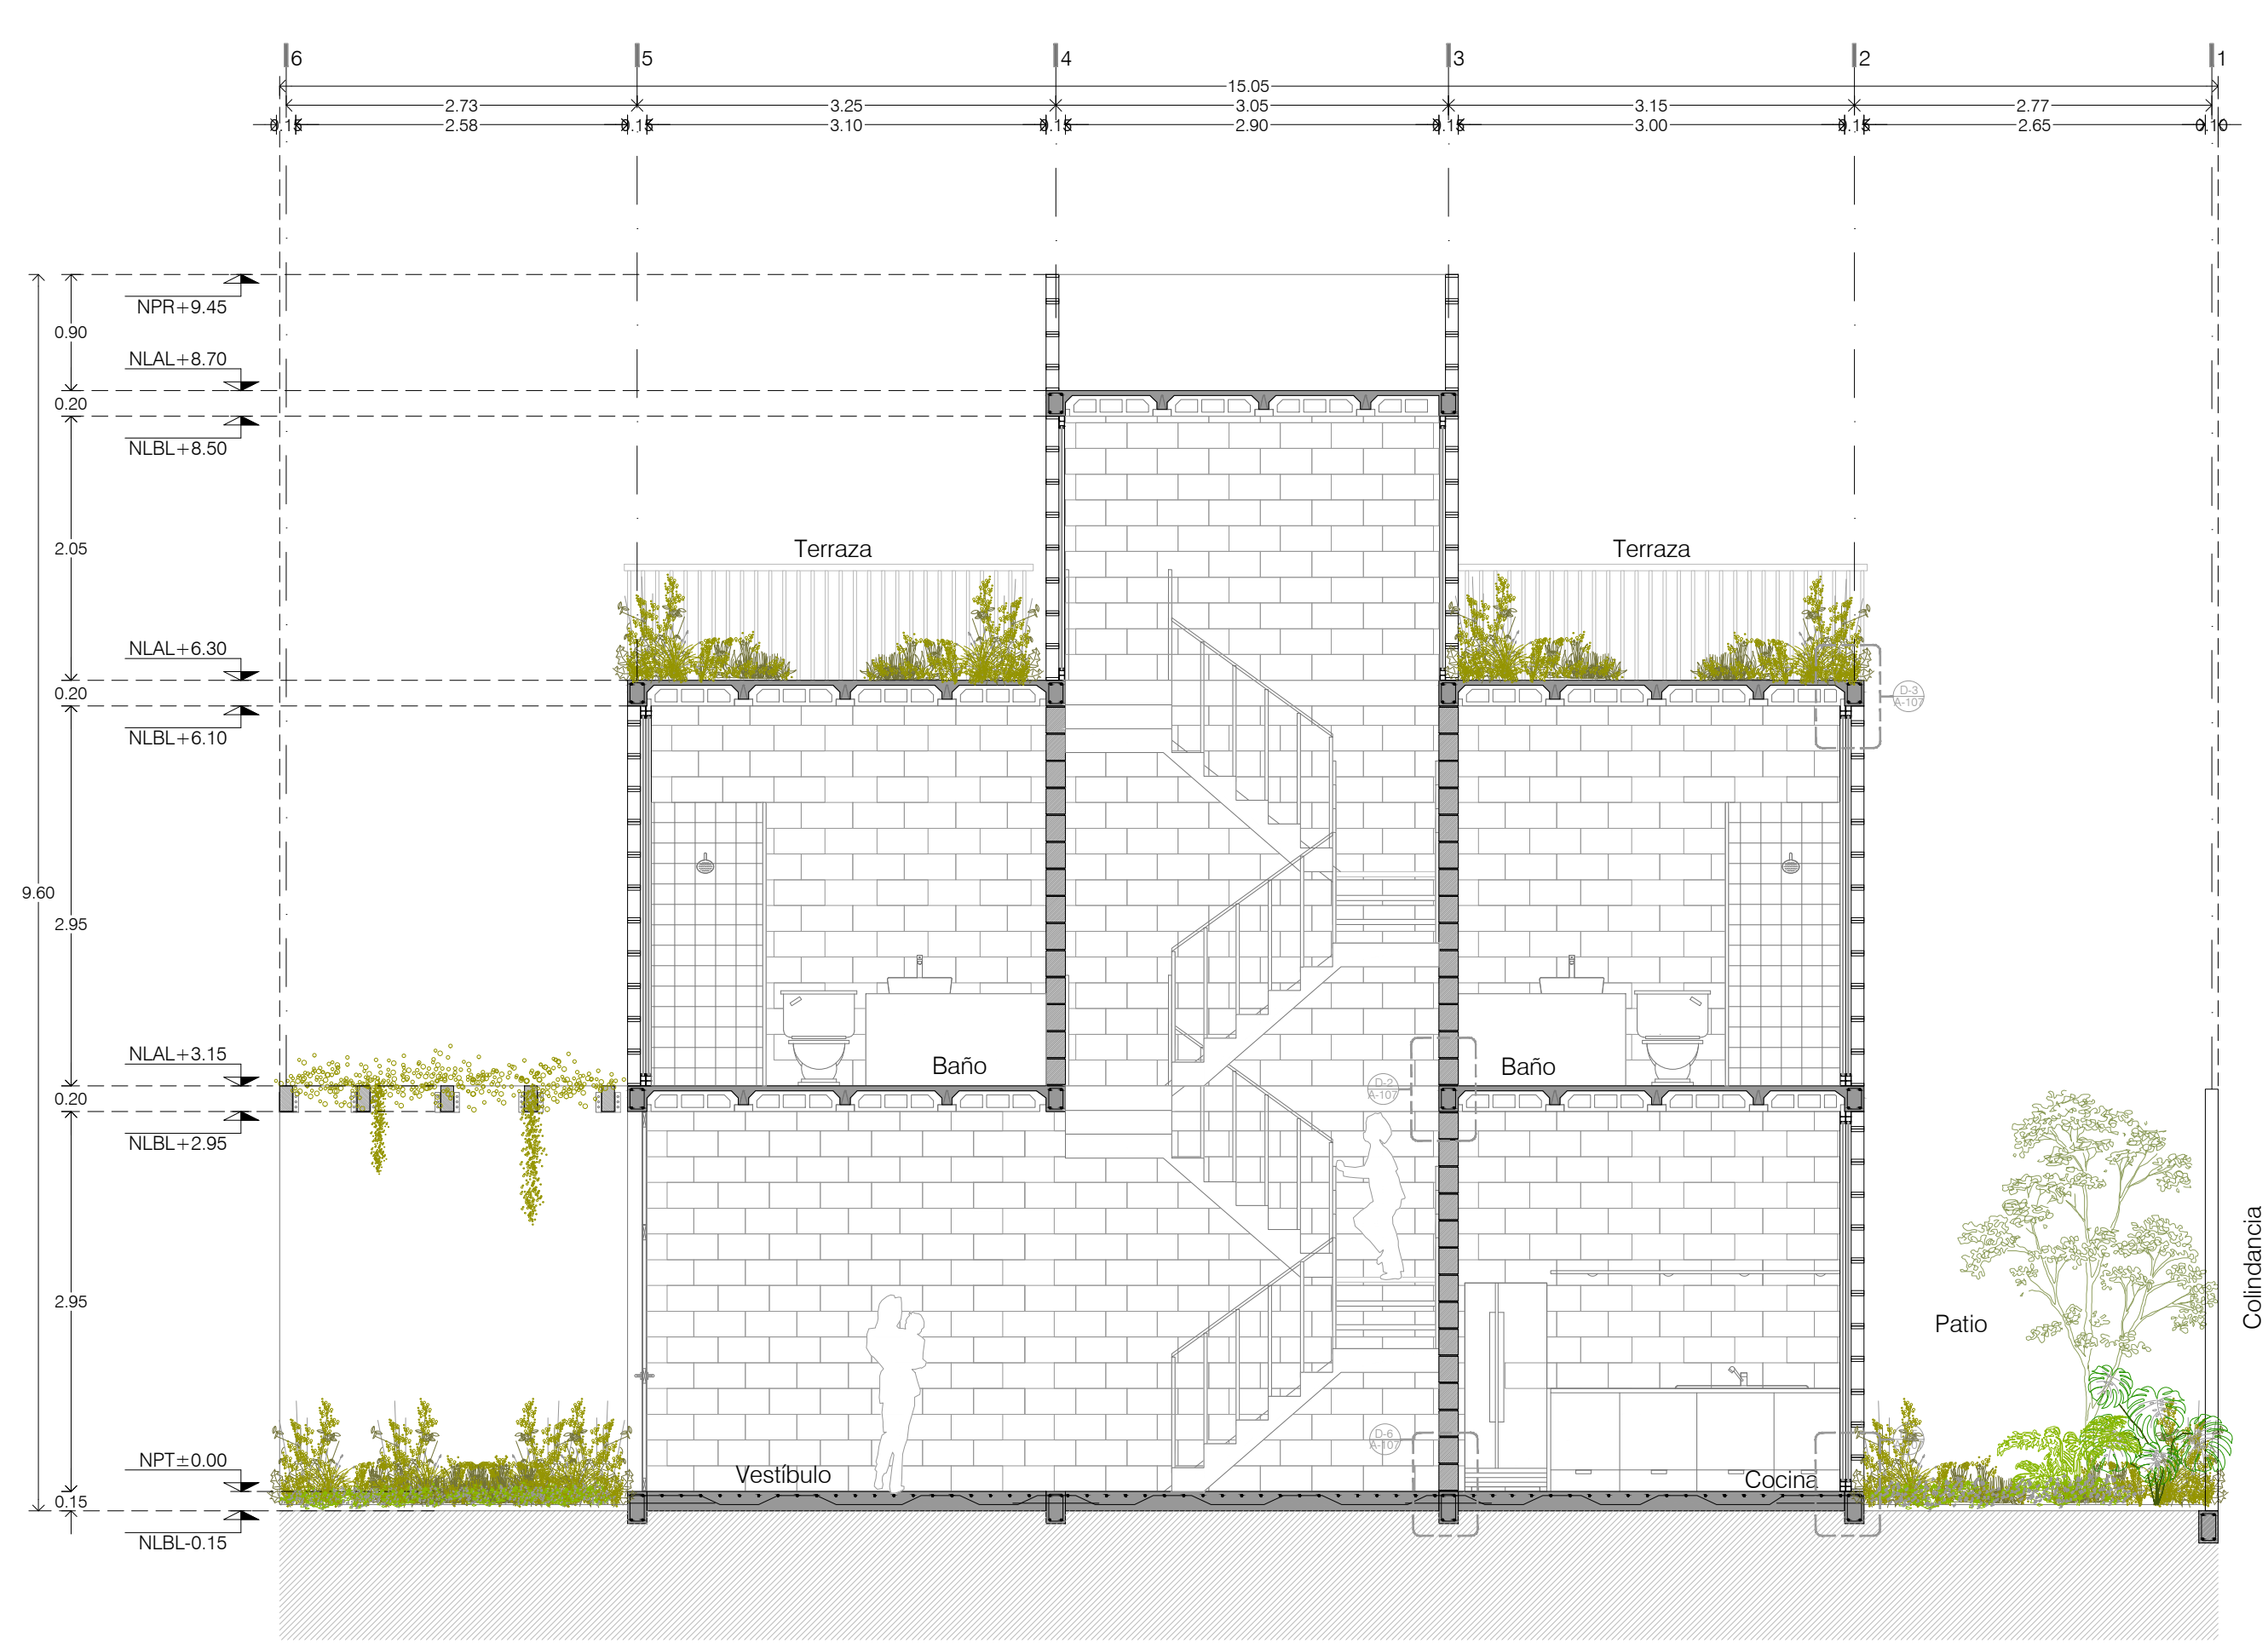

CORTE LONGITUDINAL 01
 ESC:1:50

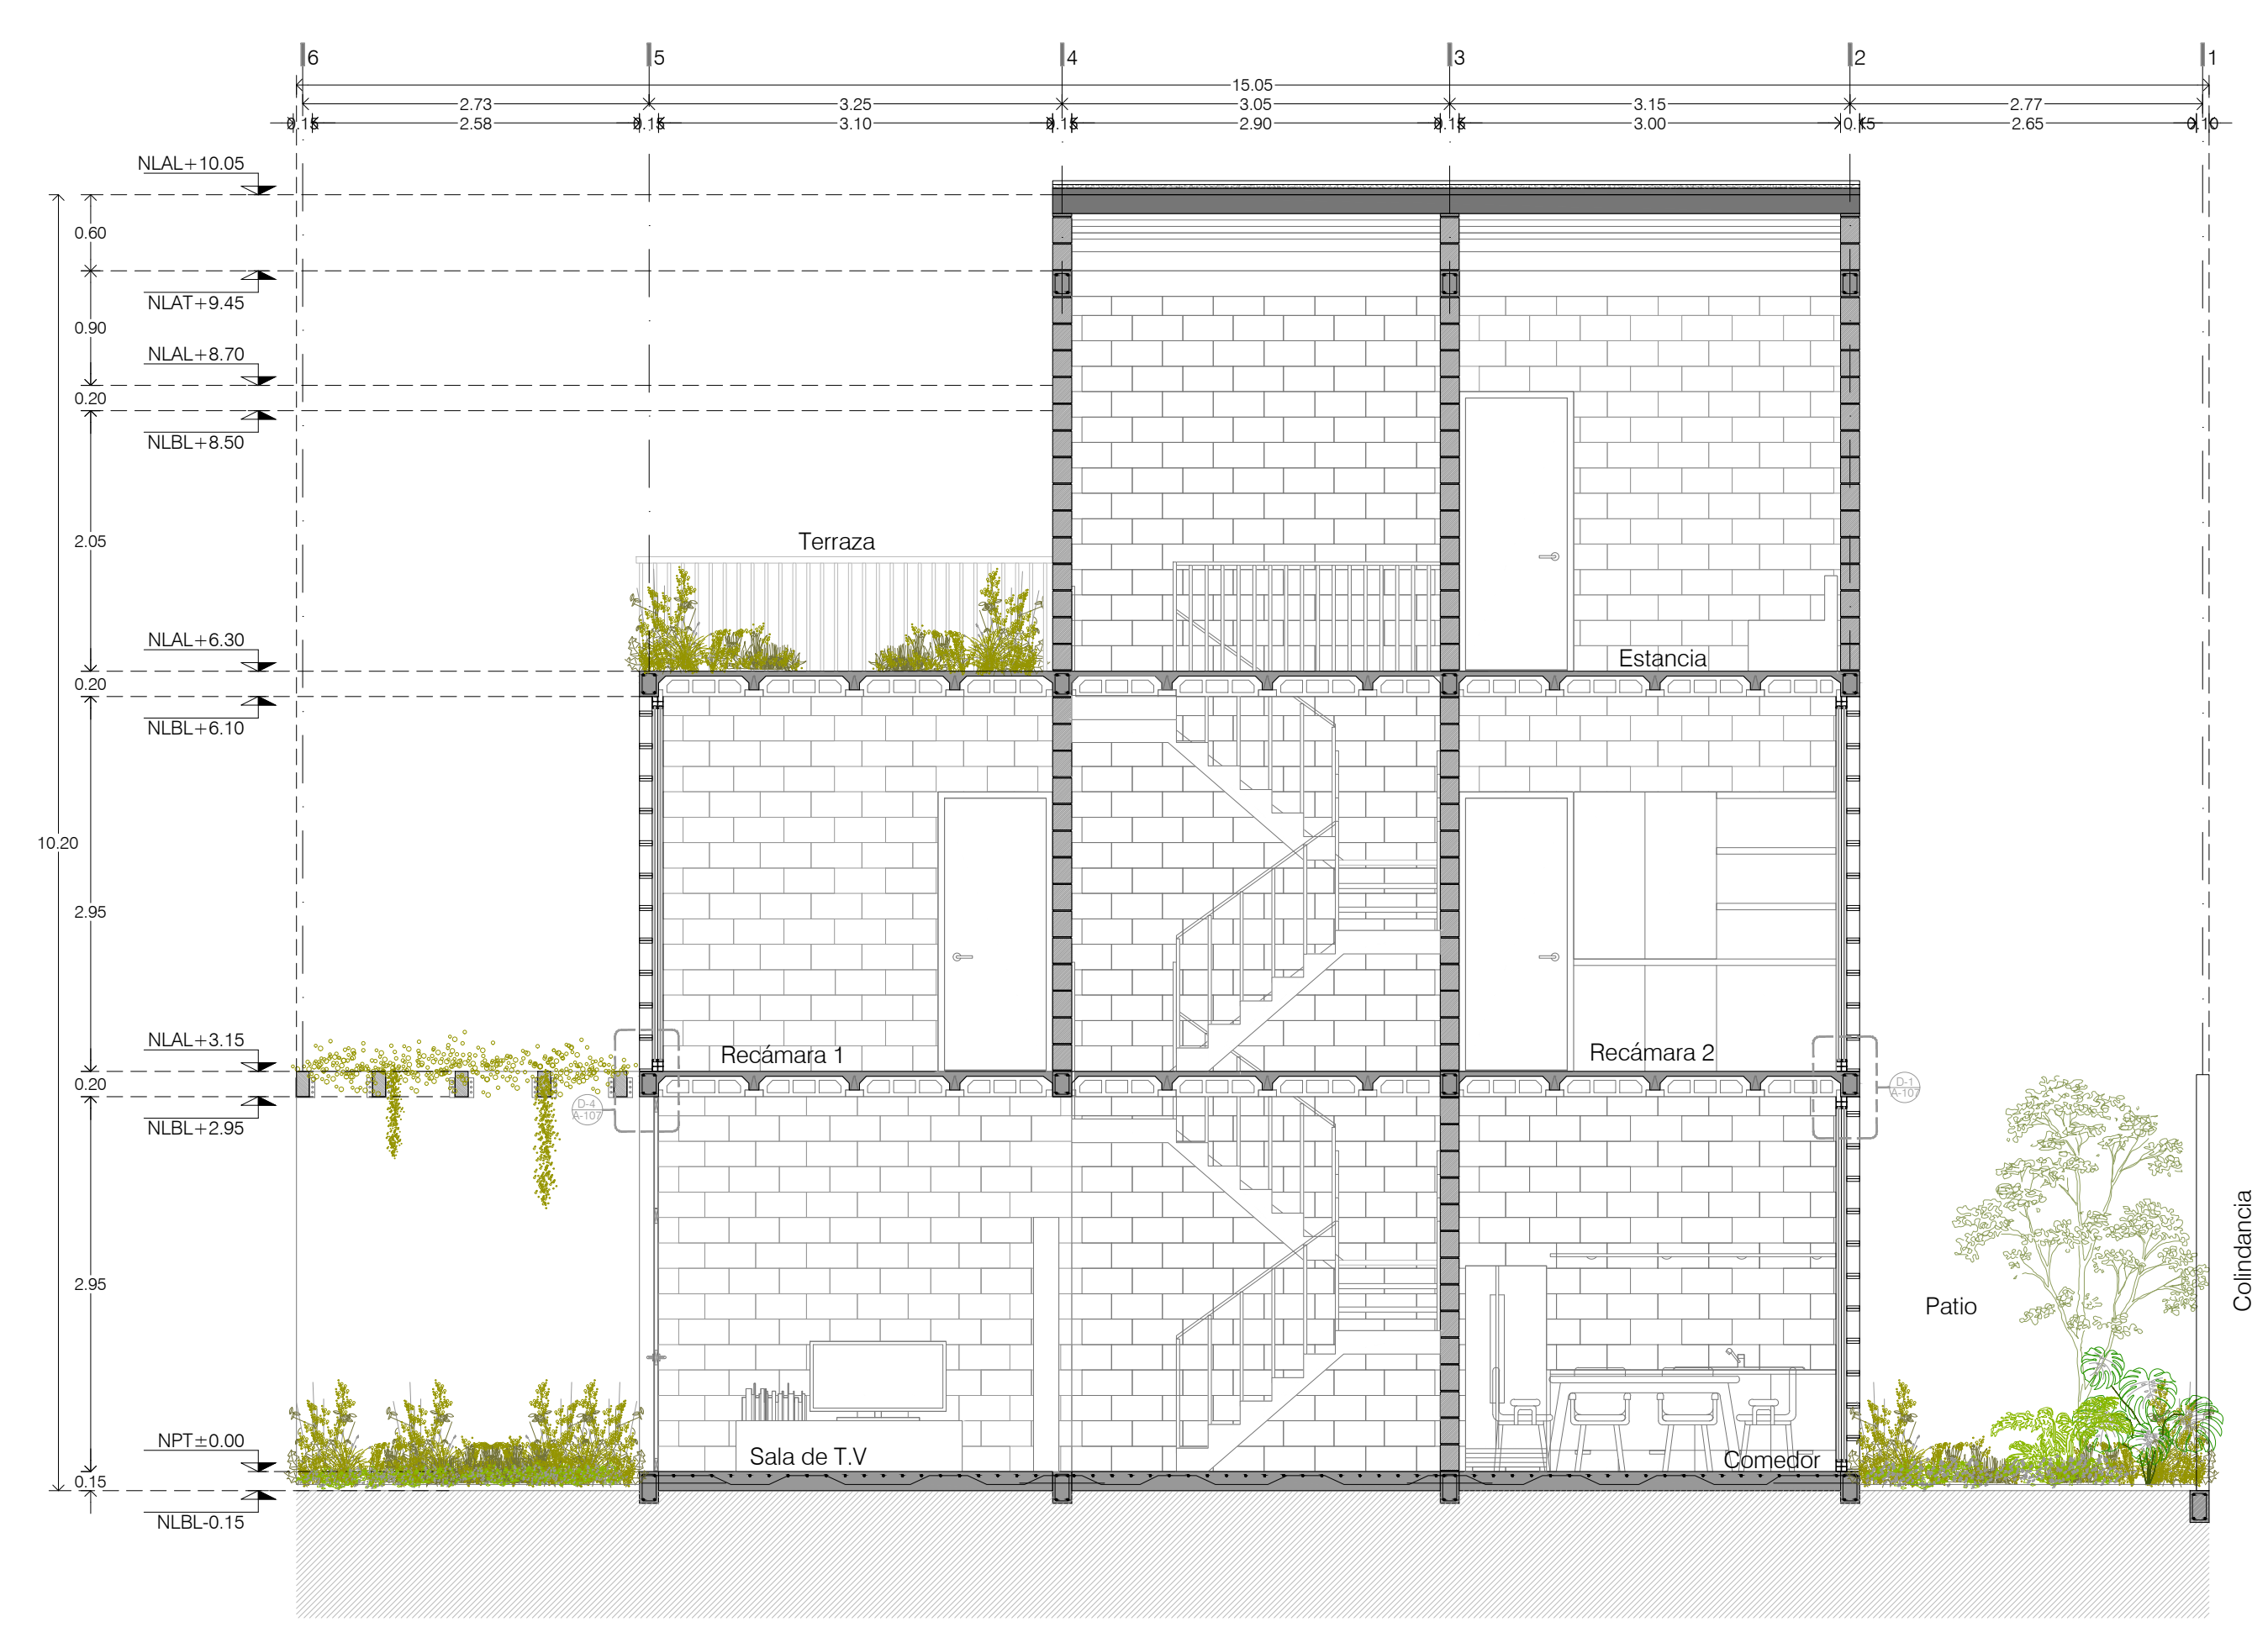

CORTE LONGITUDINAL 02
 ESC:1:50

NOTAS GENERALES

SIMBOLOGÍA

- 100 NOMBRE DE EJE
- NOMBRE DE SECCIÓN
NOMBRE DE PLANO
- LÍNEA DE PROYECCIÓN
- NIVEL DE PISO TERMINADO
- NIVEL AZOTEA
- NIVEL DE PRETIL
- INDICA ACCESO
- CAMBIO DE NIVEL
- SUBE/BAJA

REVISIONES:

No.	DESCRIPCIÓN.	FECHA.

FIRMA PROPIETARIO:

FIRMA D. P. O.:

FIRMA CORRESPONSABLE:

FIRMA CORRESPONSABLE:

PROYECTO:

**Sistema de Vivienda
FOVISSSTE**

PROPIETARIO:

Ubicación del prototipo

PROYECTO EJECUTIVO


CONTENIDO:

FACHADA SUR / FACHADA NORTE


ESCALA: 1:50 COTAS: METROS FECHA: 30 junio 2020

CLAVE DE PLANO:

A-104

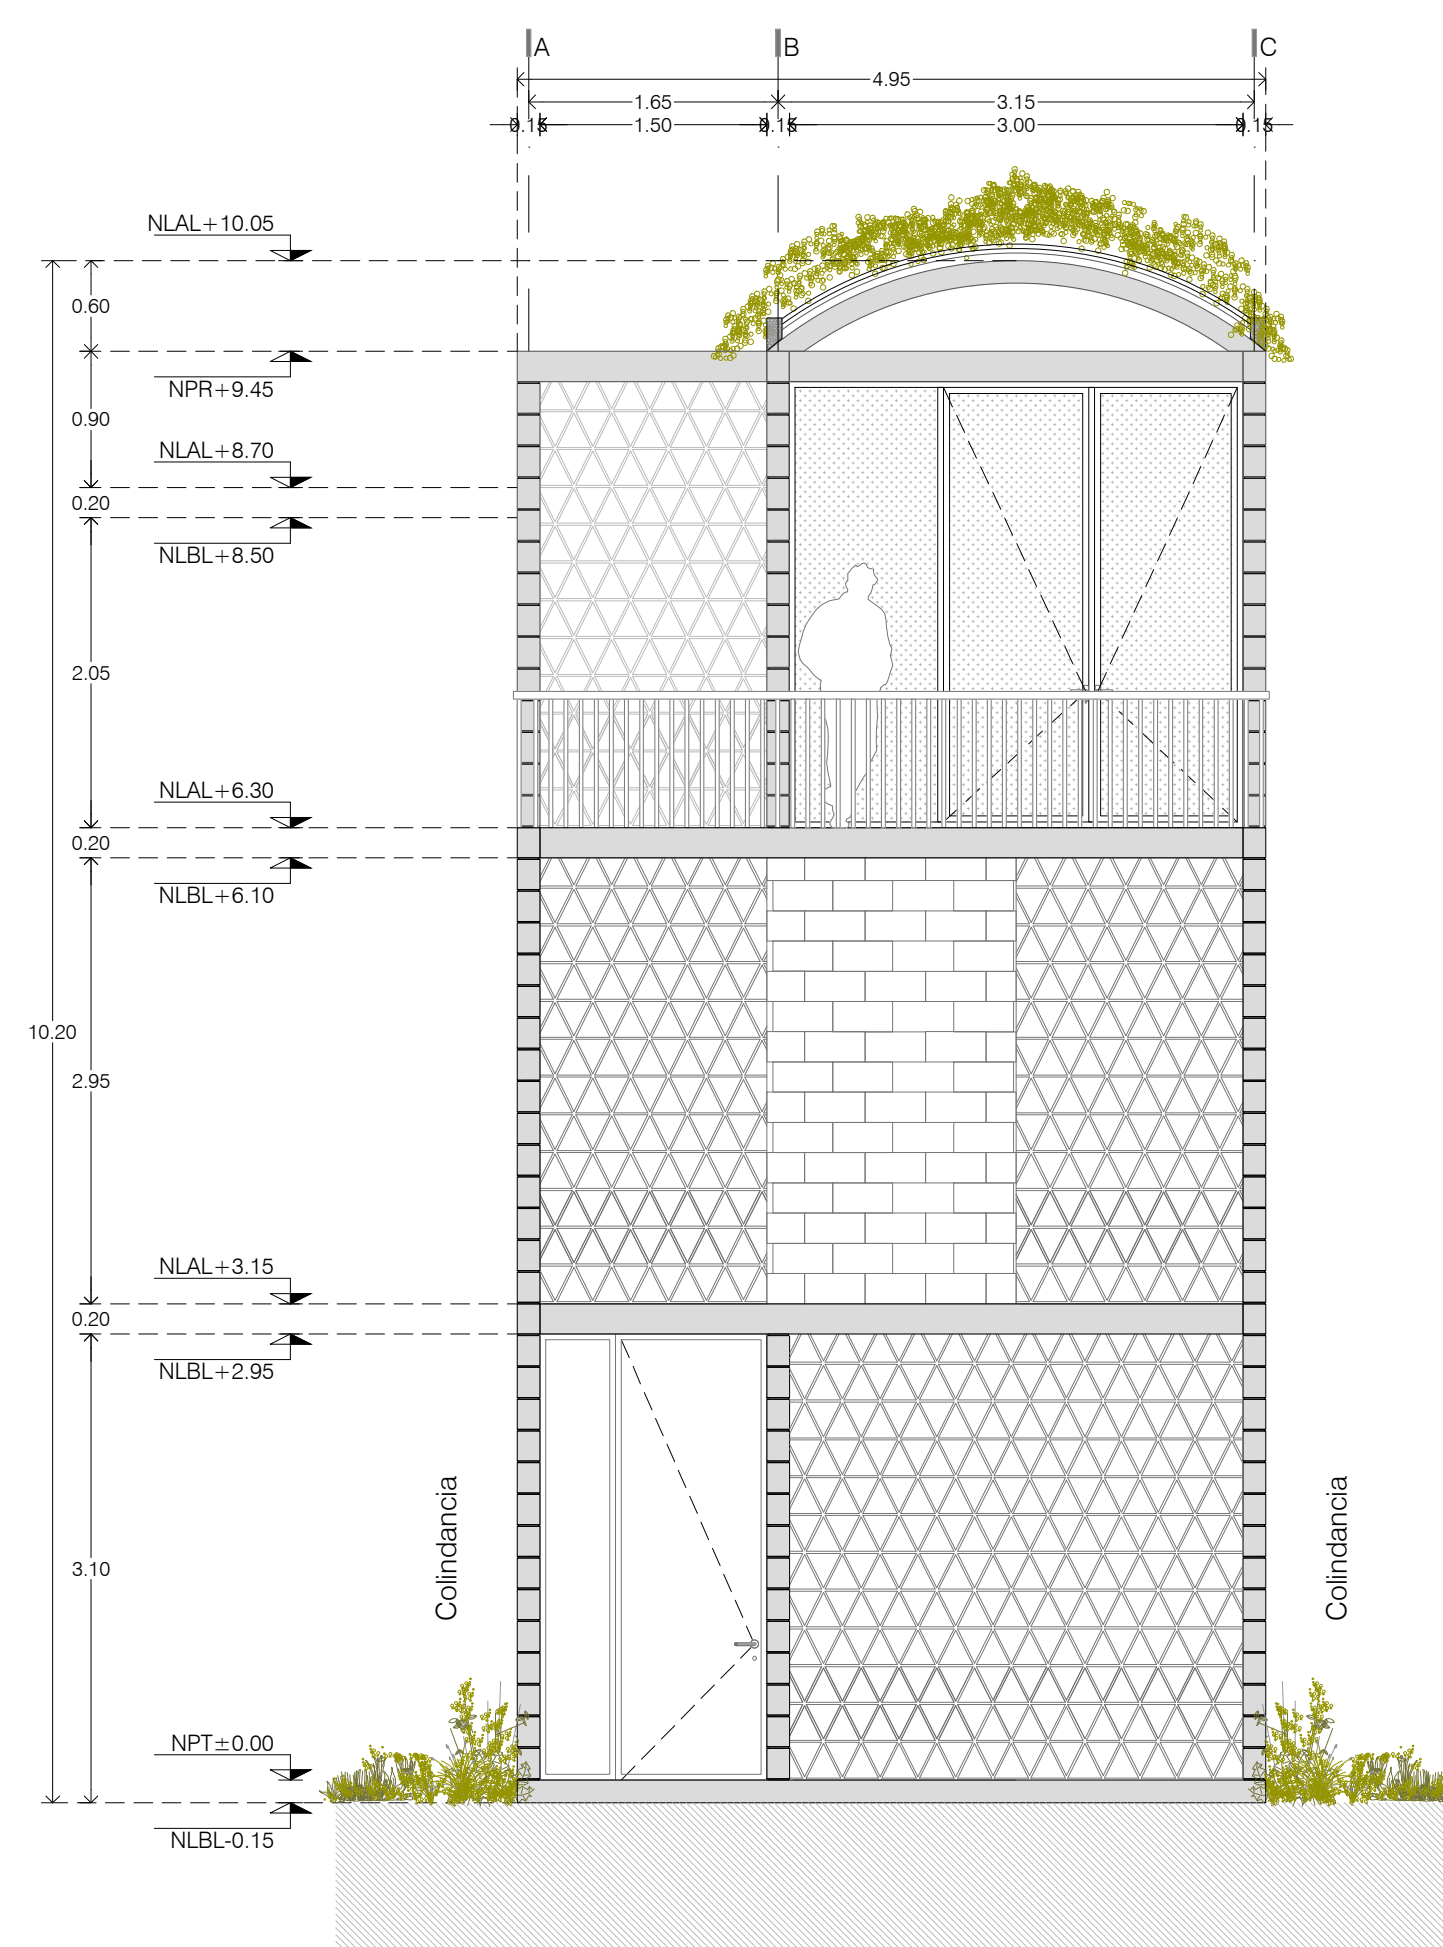

FACHADA SUR
ESC:1:50

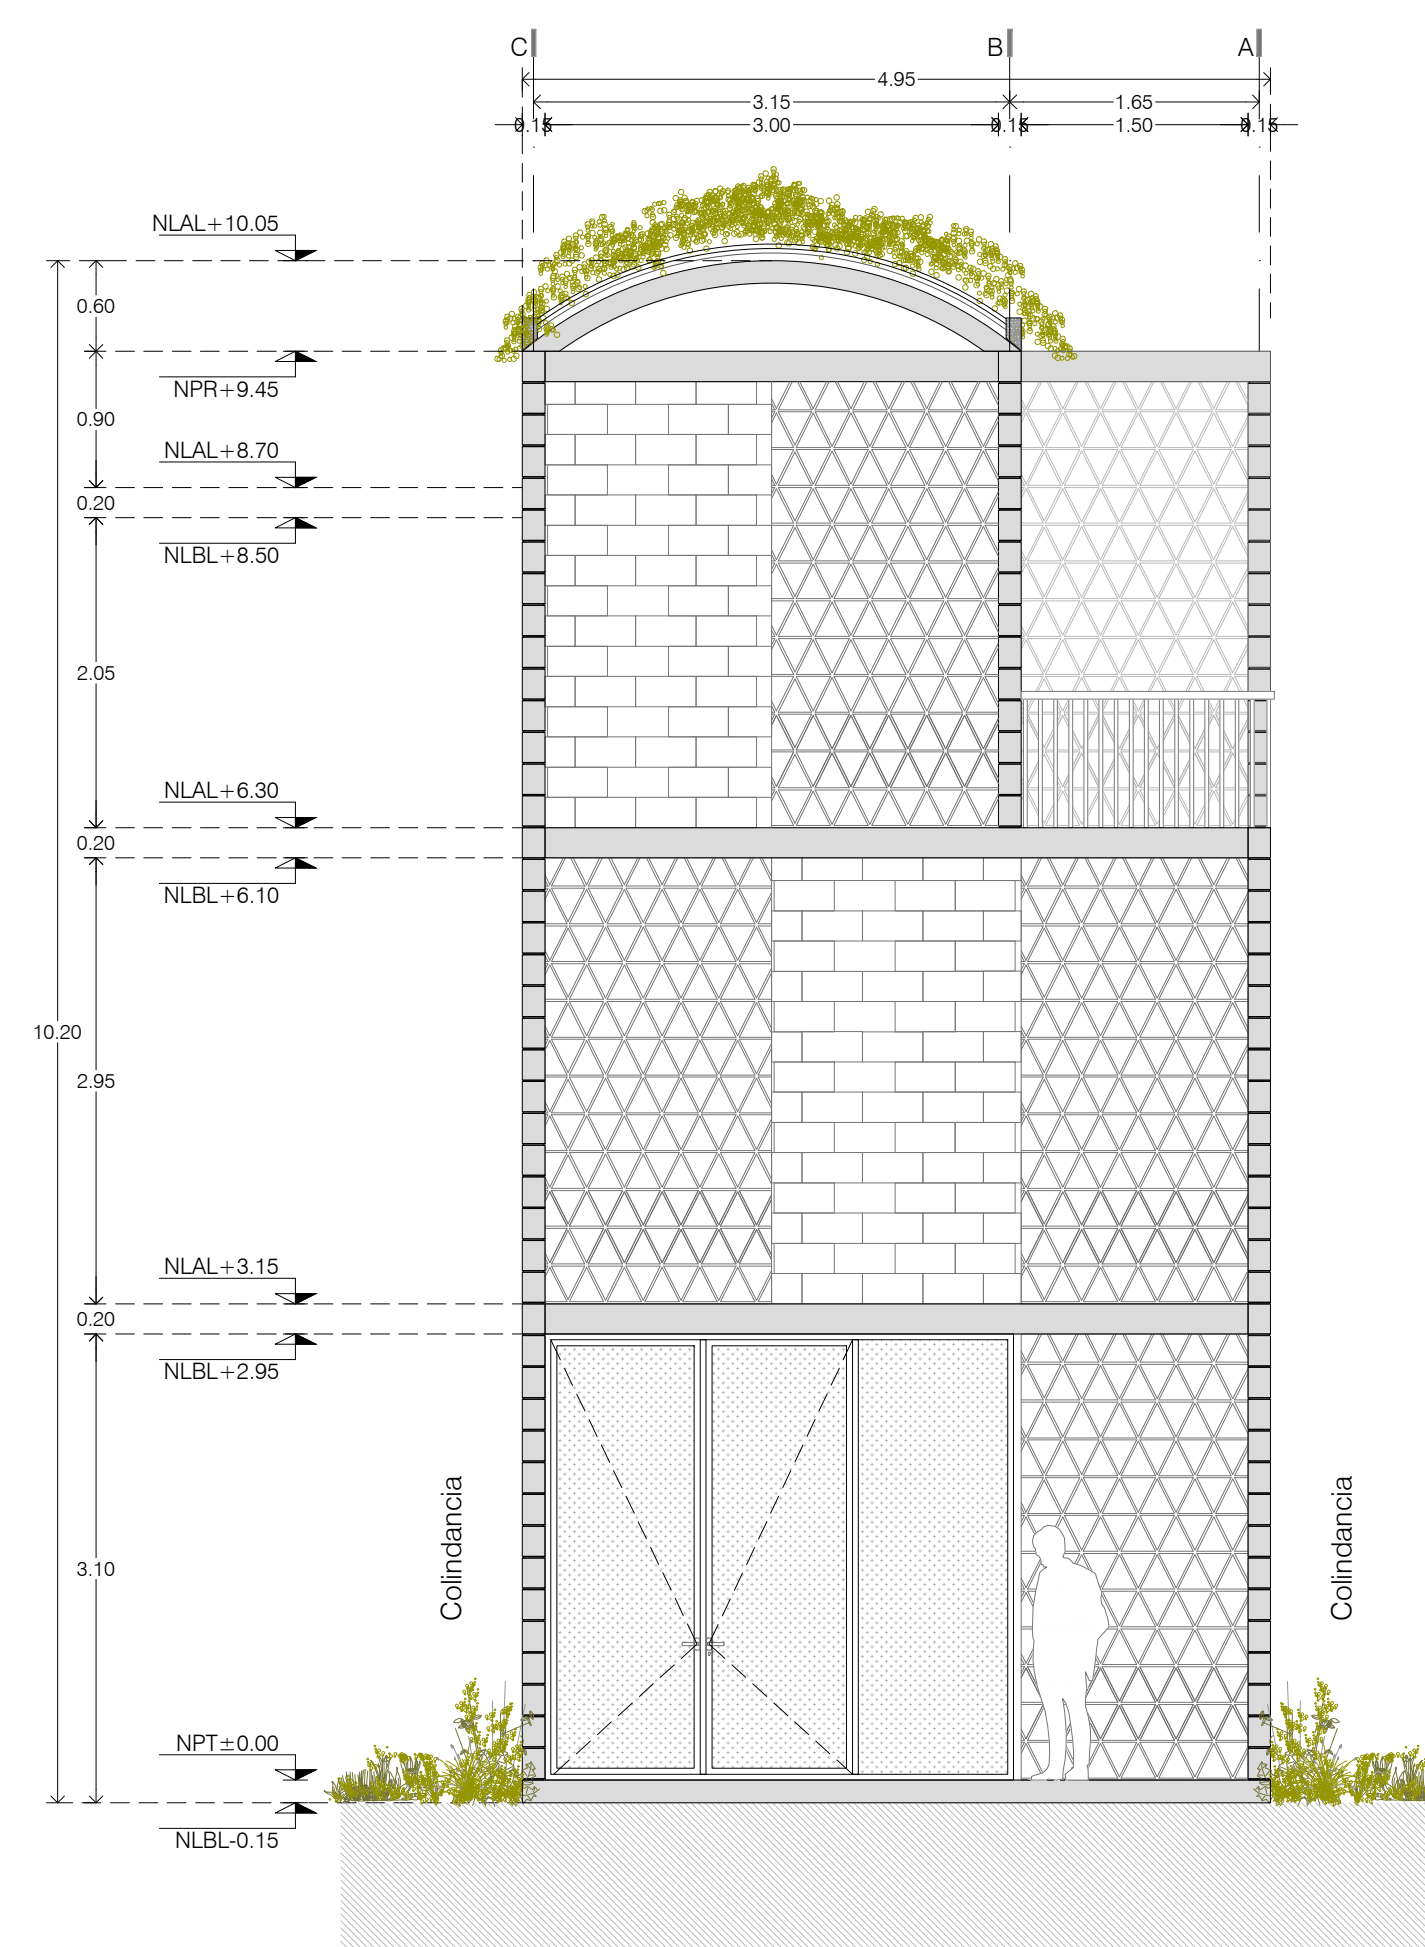

FACHADA NORTE
ESC:1:50

NOTAS GENERALES

SIMBOLOGIA

100	NOMBRE DE EJE
CLAS. PLAN	NOMBRE DE SECCIÓN NOMBRE DE PLANO
---	LÍNEA DE PROYECCIÓN
---	NIVEL DE PISO TERMINADO
---	NIVEL AZOTEA
---	NIVEL DE PRETIL
▲	INDICA ACCESO
0.00	CAMBIO DE NIVEL
---	SUBE/BAJA

REVISIONES:

No.	DESCRIPCIÓN.	FECHA.


FIRMA PROPIETARIO:
 FIRMA D. F. O.:
 FIRMA CORRESPONSABLE:
 FIRMA CORRESPONSABLE:

PROYECTO:
Sistema de Vivienda FOVISSSTE
 PROPIETARIO:
 UBICACIÓN:
 Ubicación del prototipo

PROYECTO EJECUTIVO
 CONTENIDO: FACHADA ORIENTE / FACHADA PONIENTE
 ESCALA: 1:50 COTAS: METROS FECHA: 30 junio 2020
 CLAVE DE PLANO:
A-105



FACHADA ORIENTE
 ESC:1:50

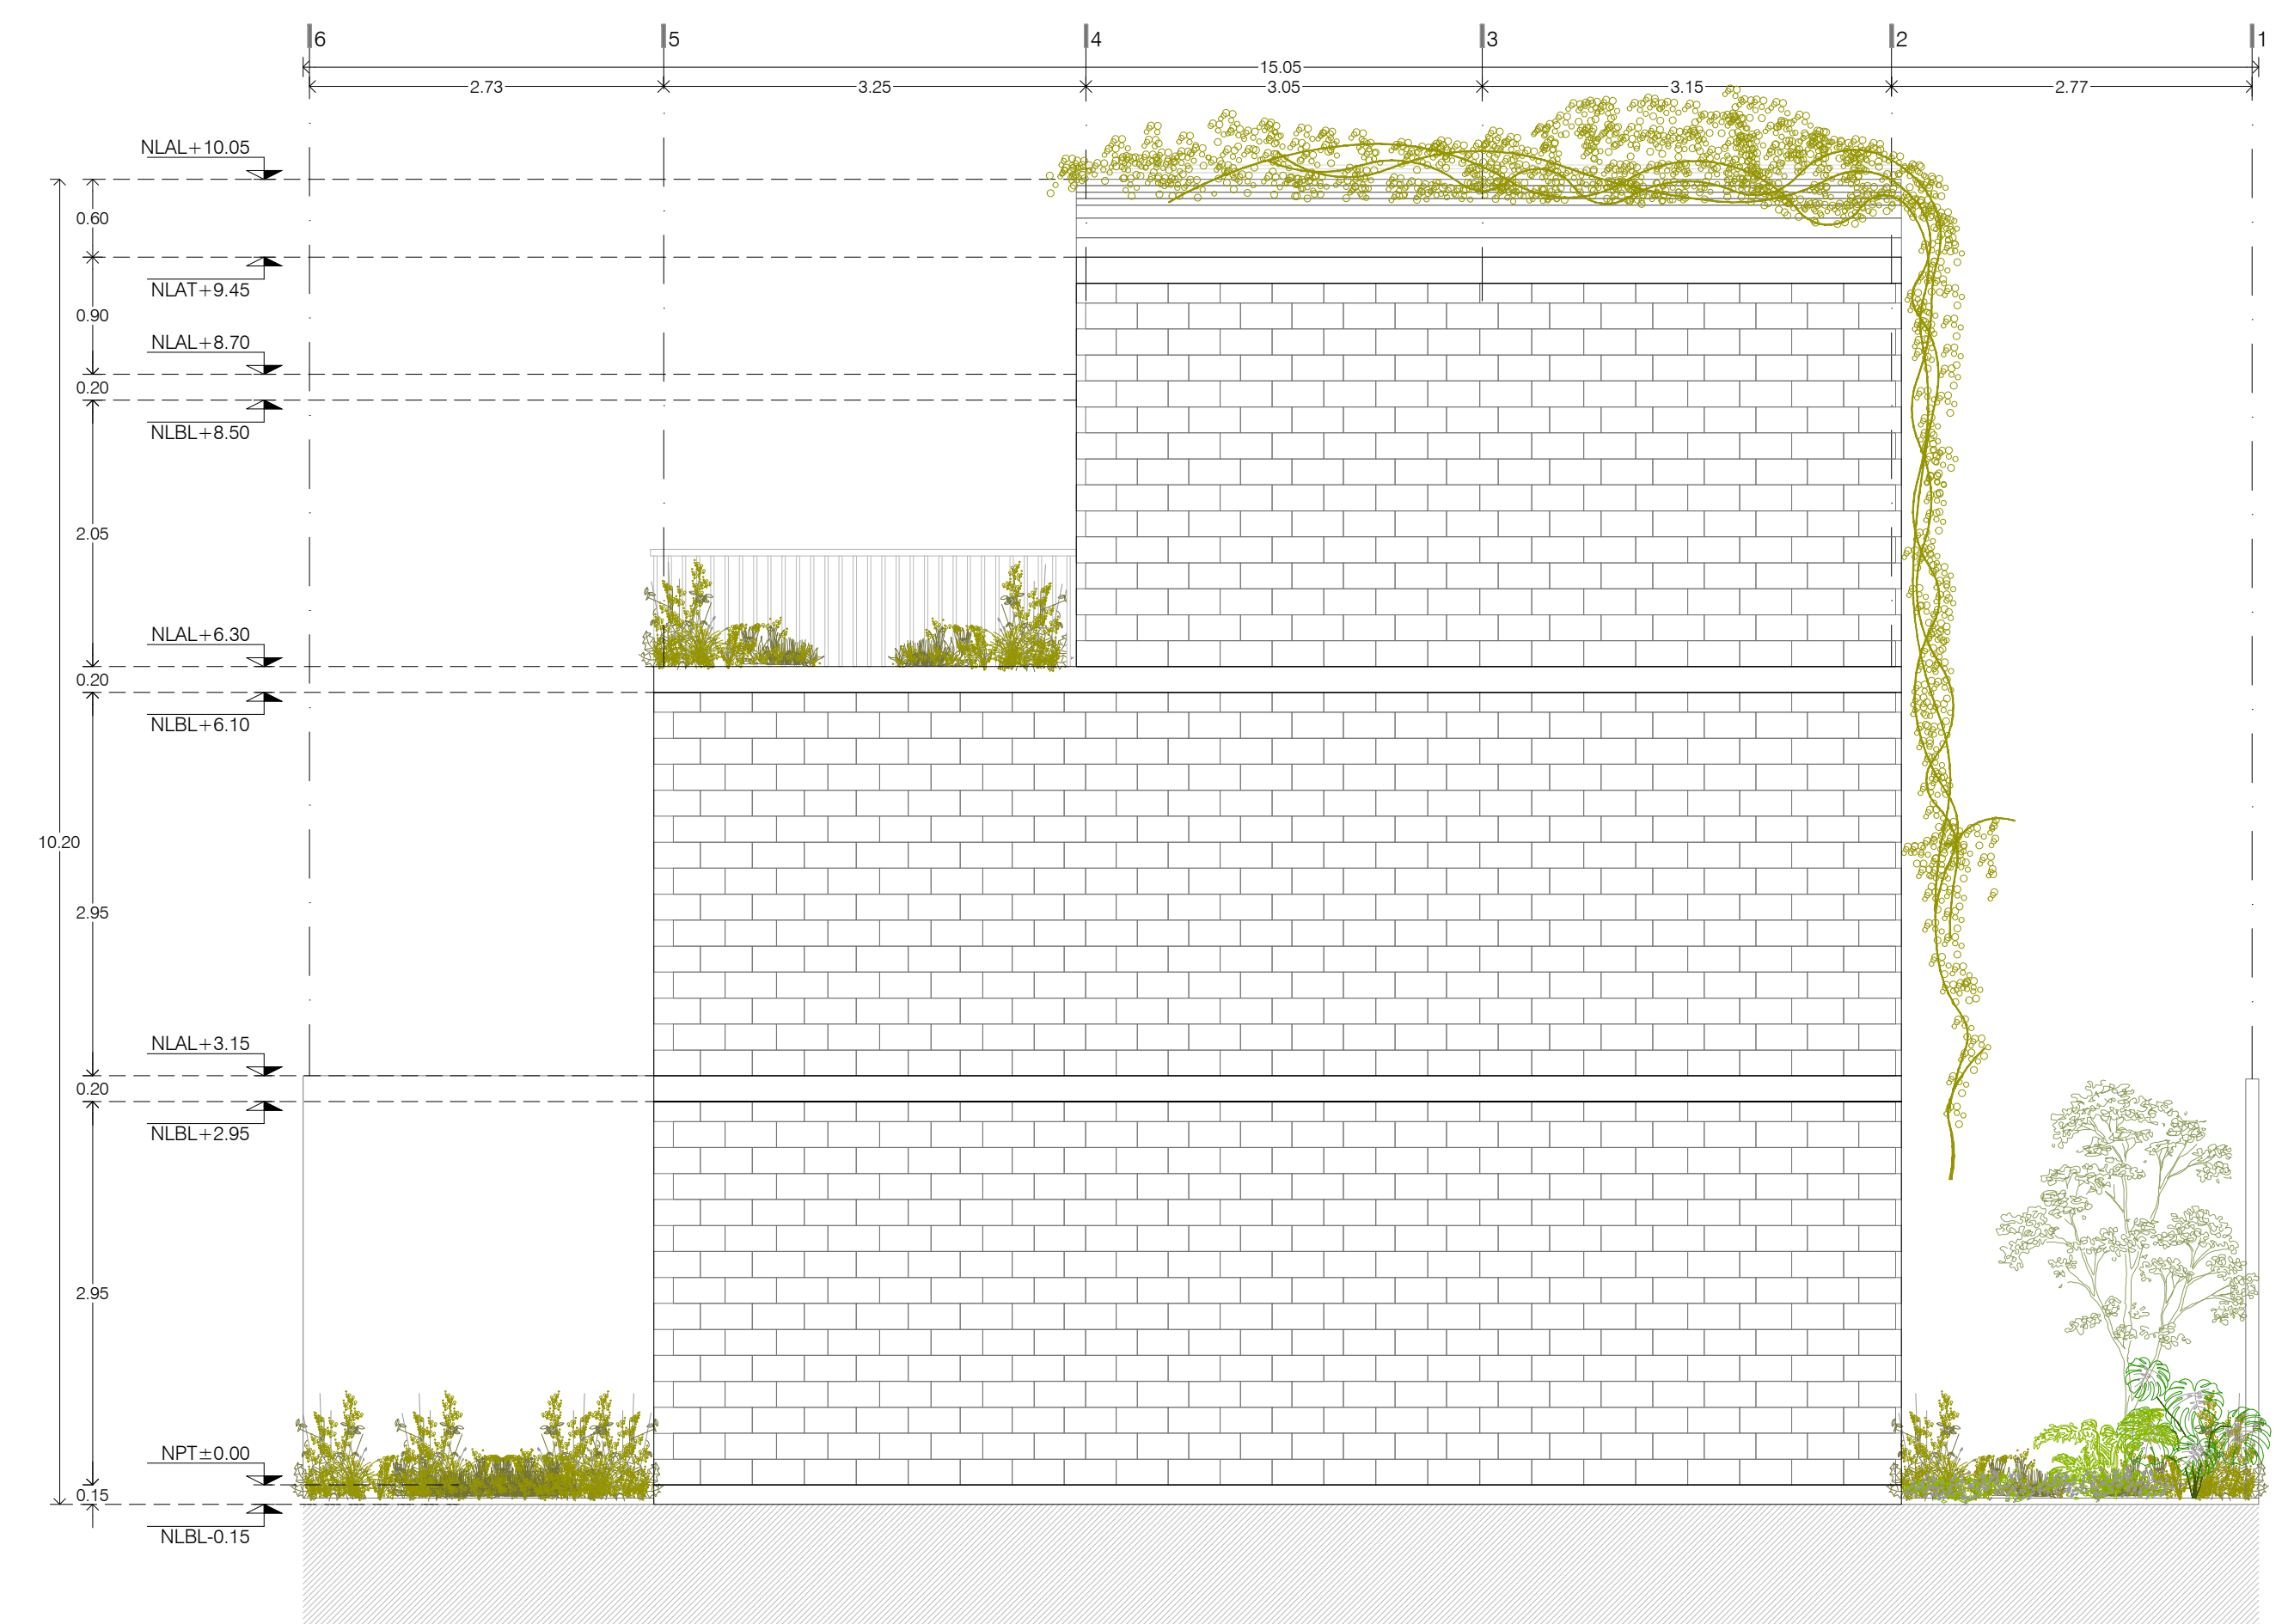

FACHADA PONIENTE
 ESC:1:50