




NOTAS GENERALES

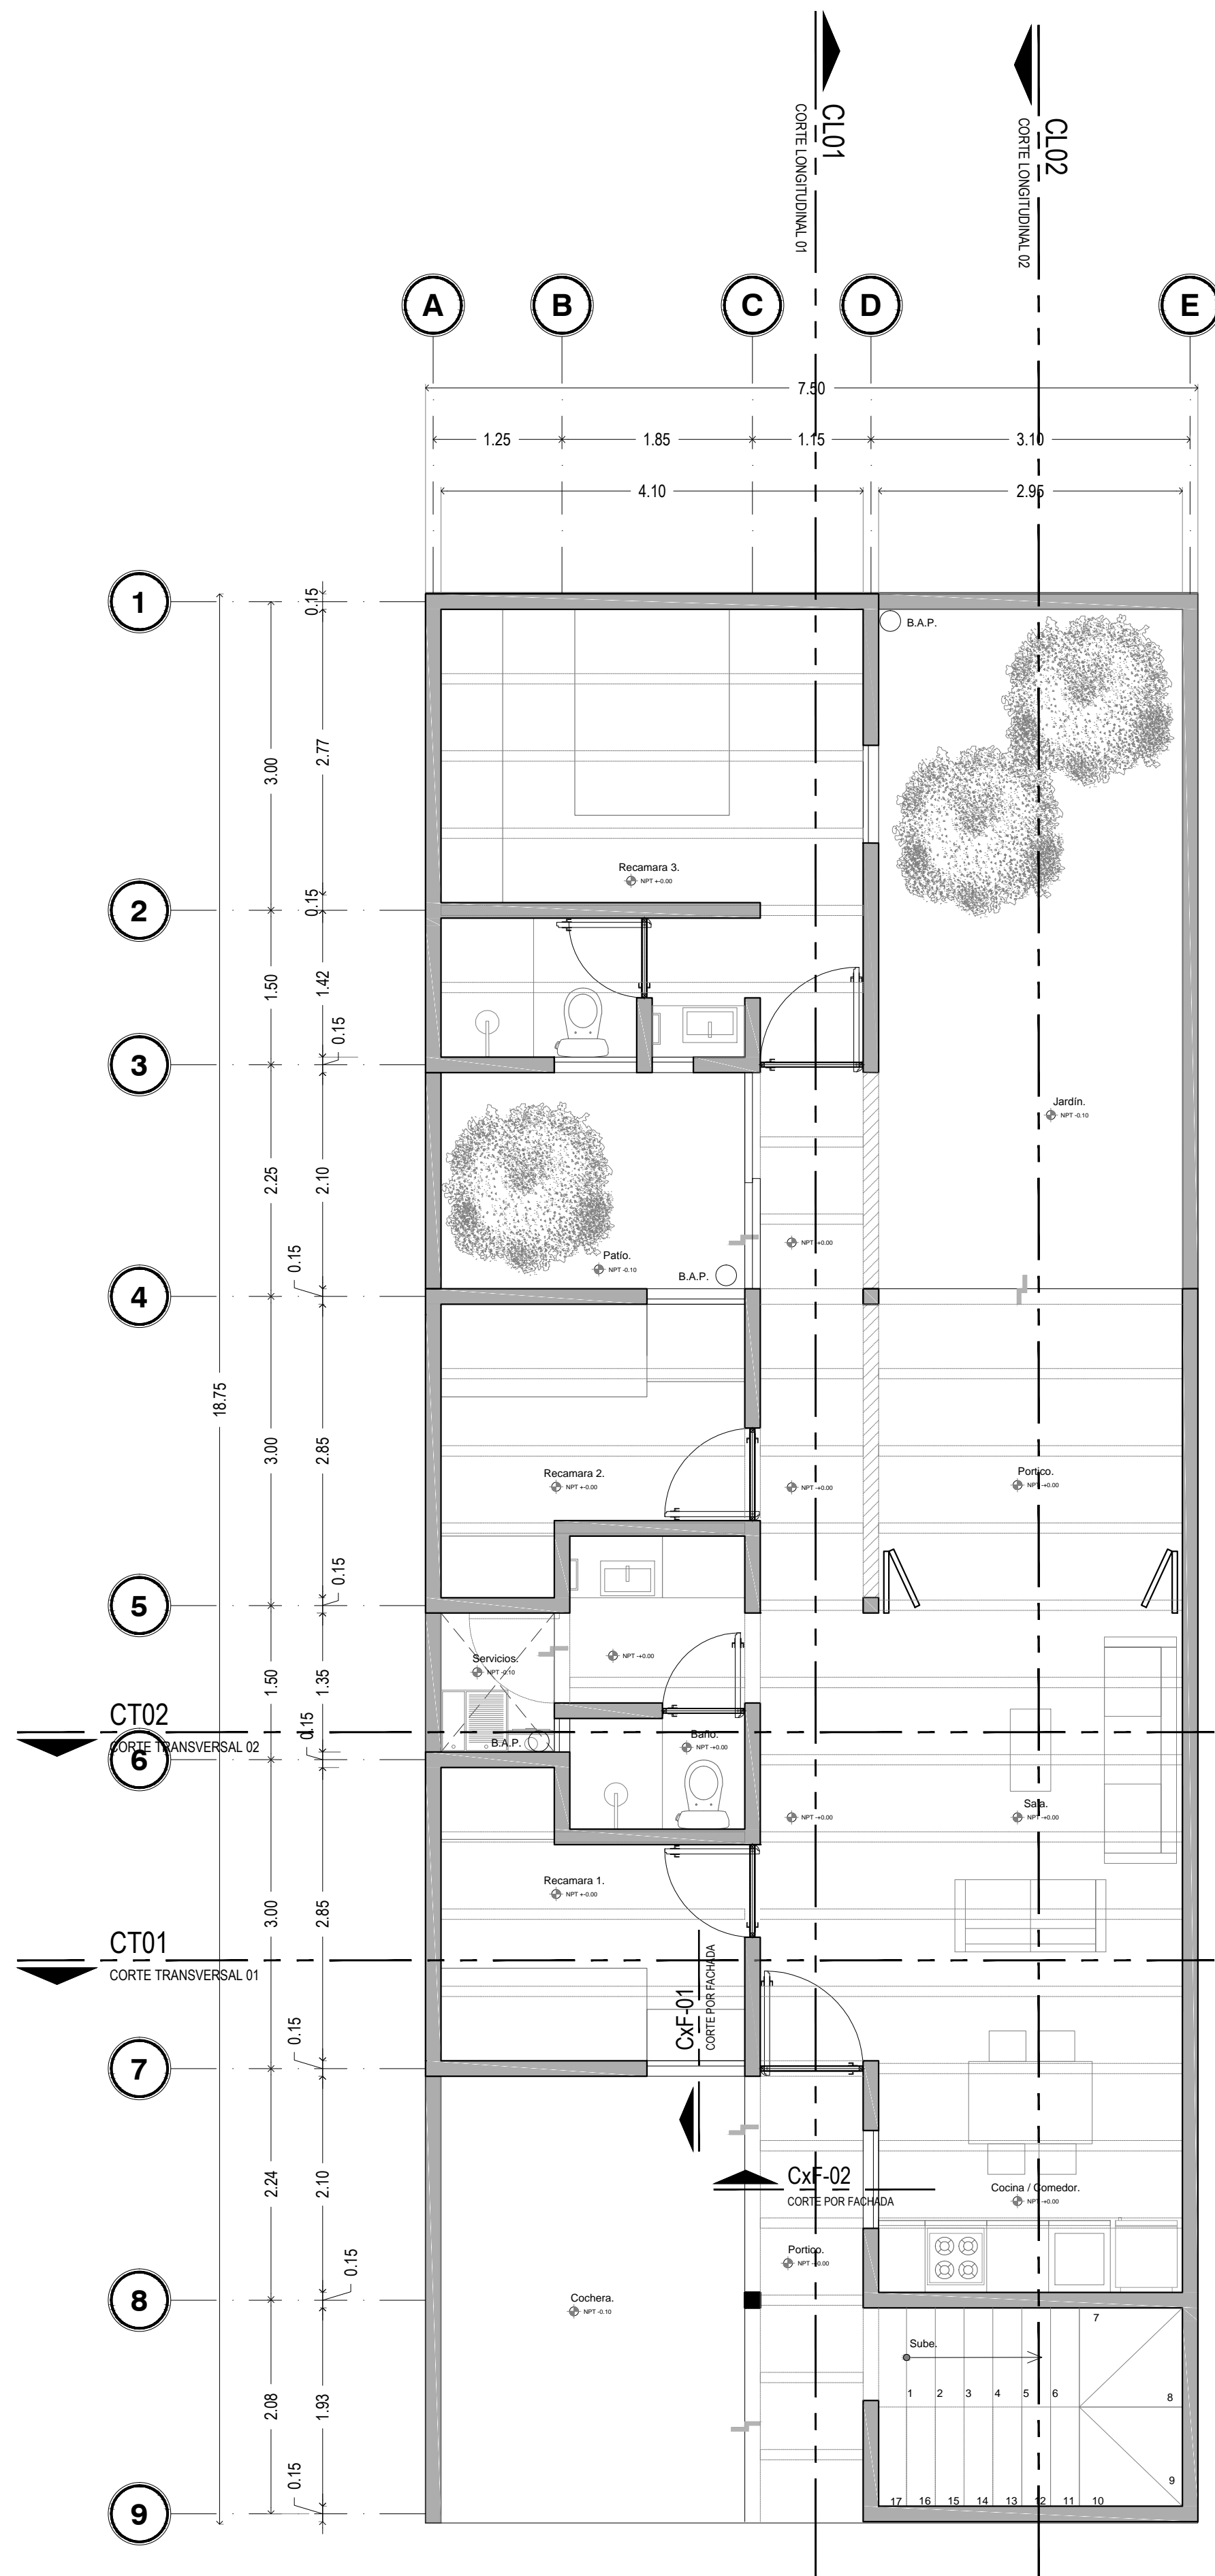

PLANTA BAJA  
ESC. 1:50

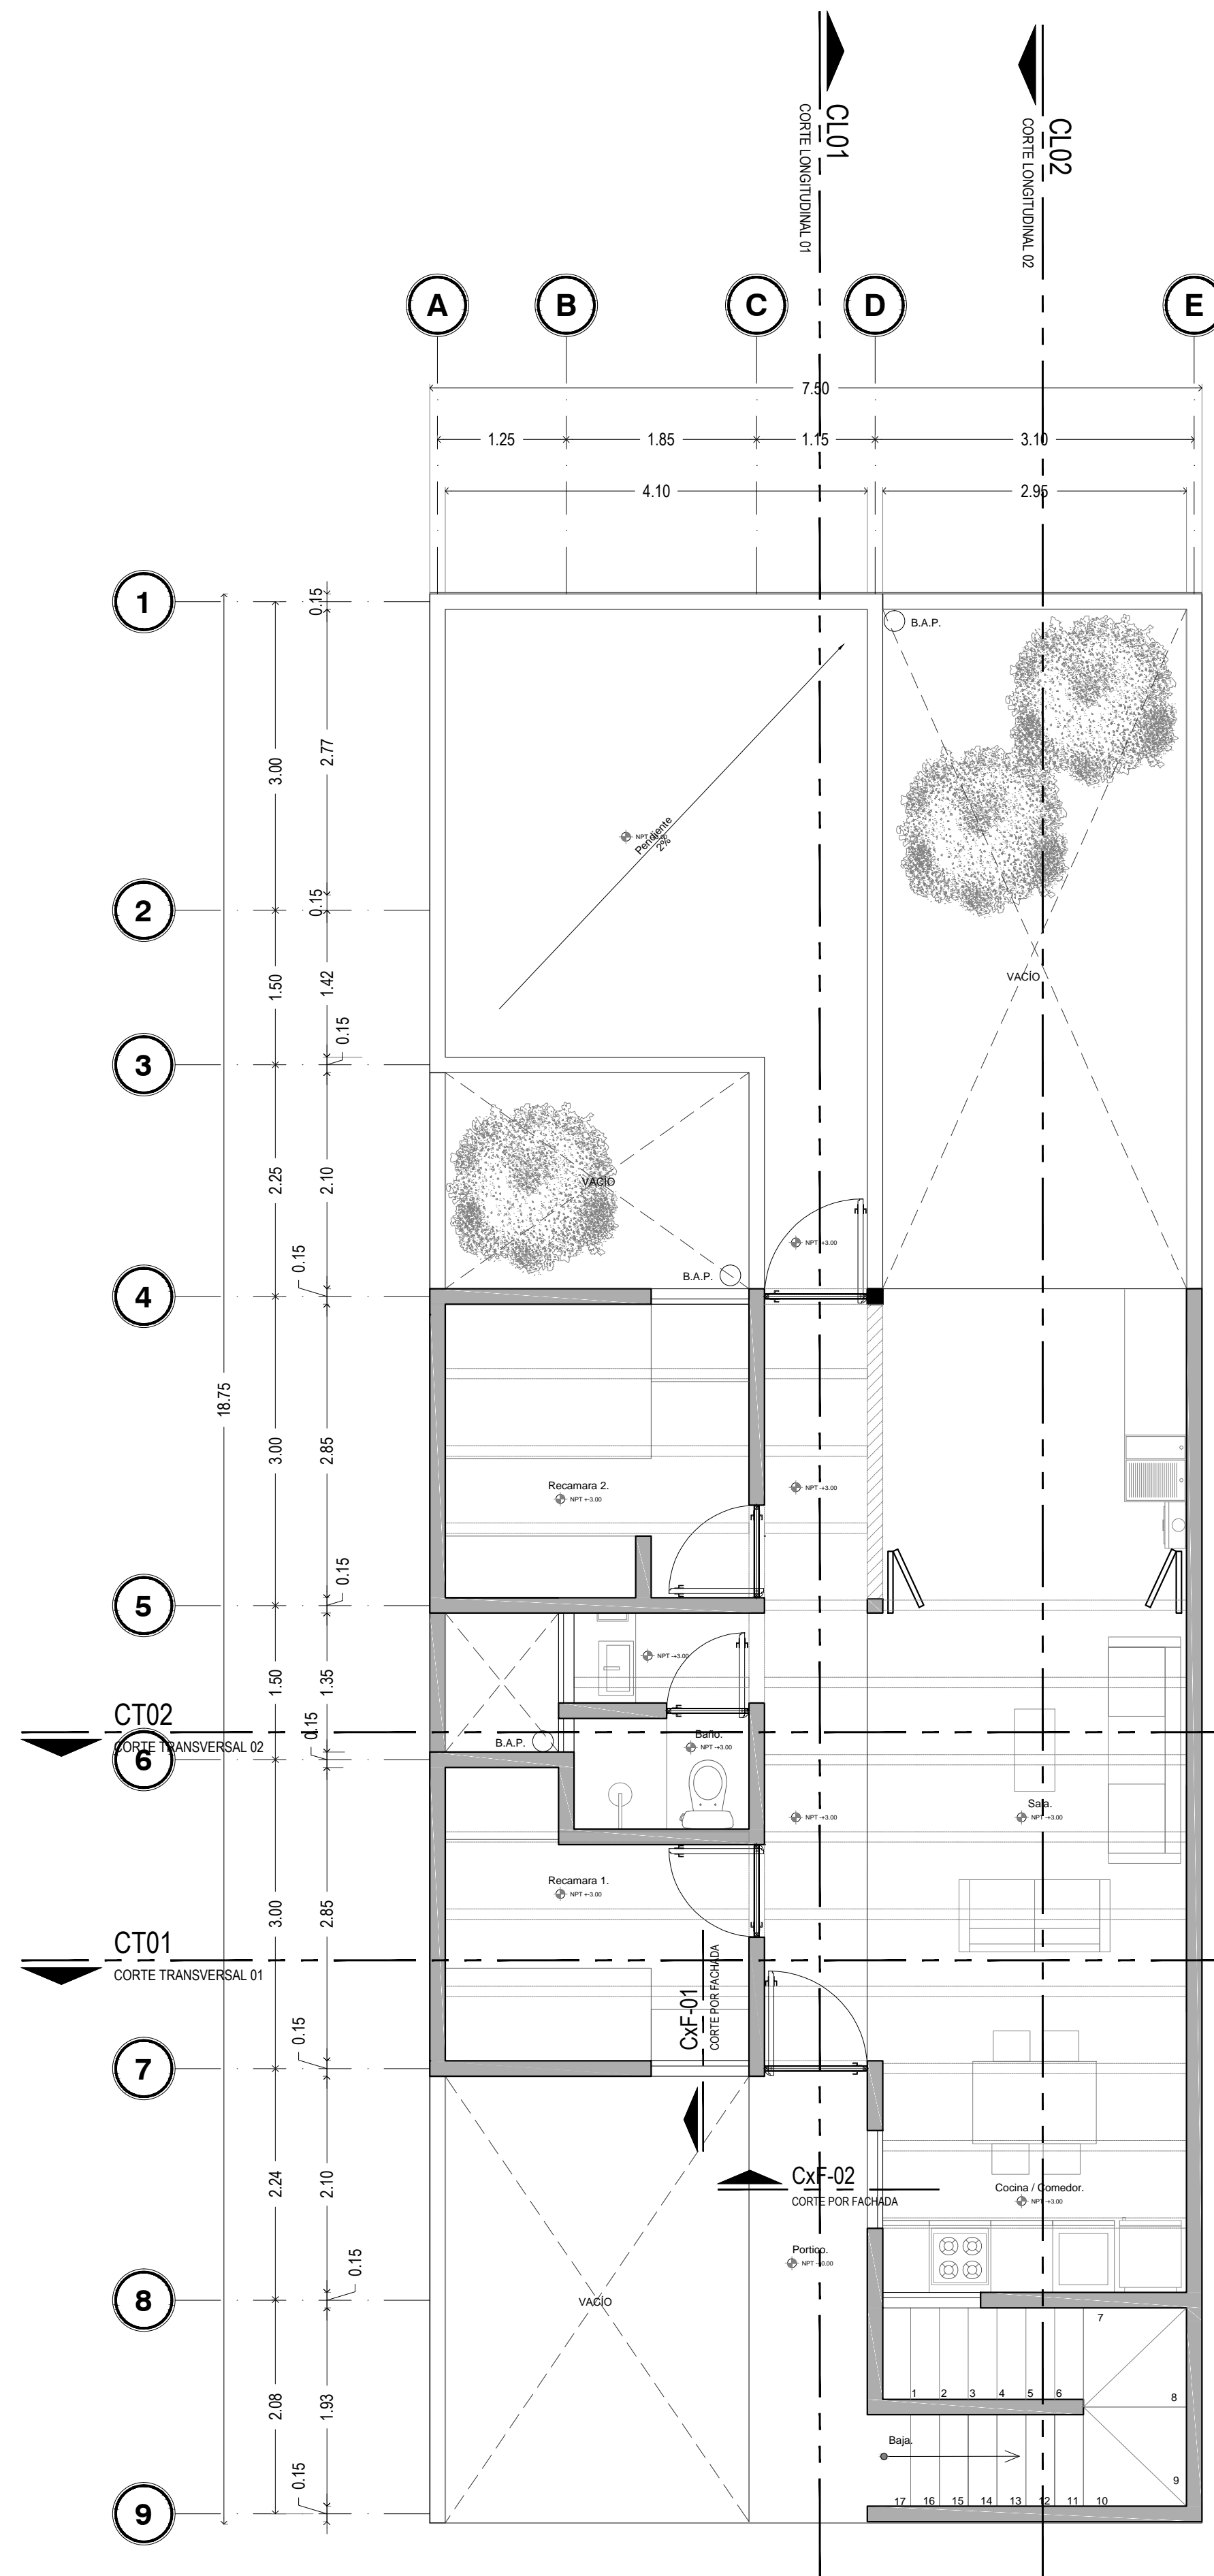

PLANTA ALTA  
ESC. 1:50

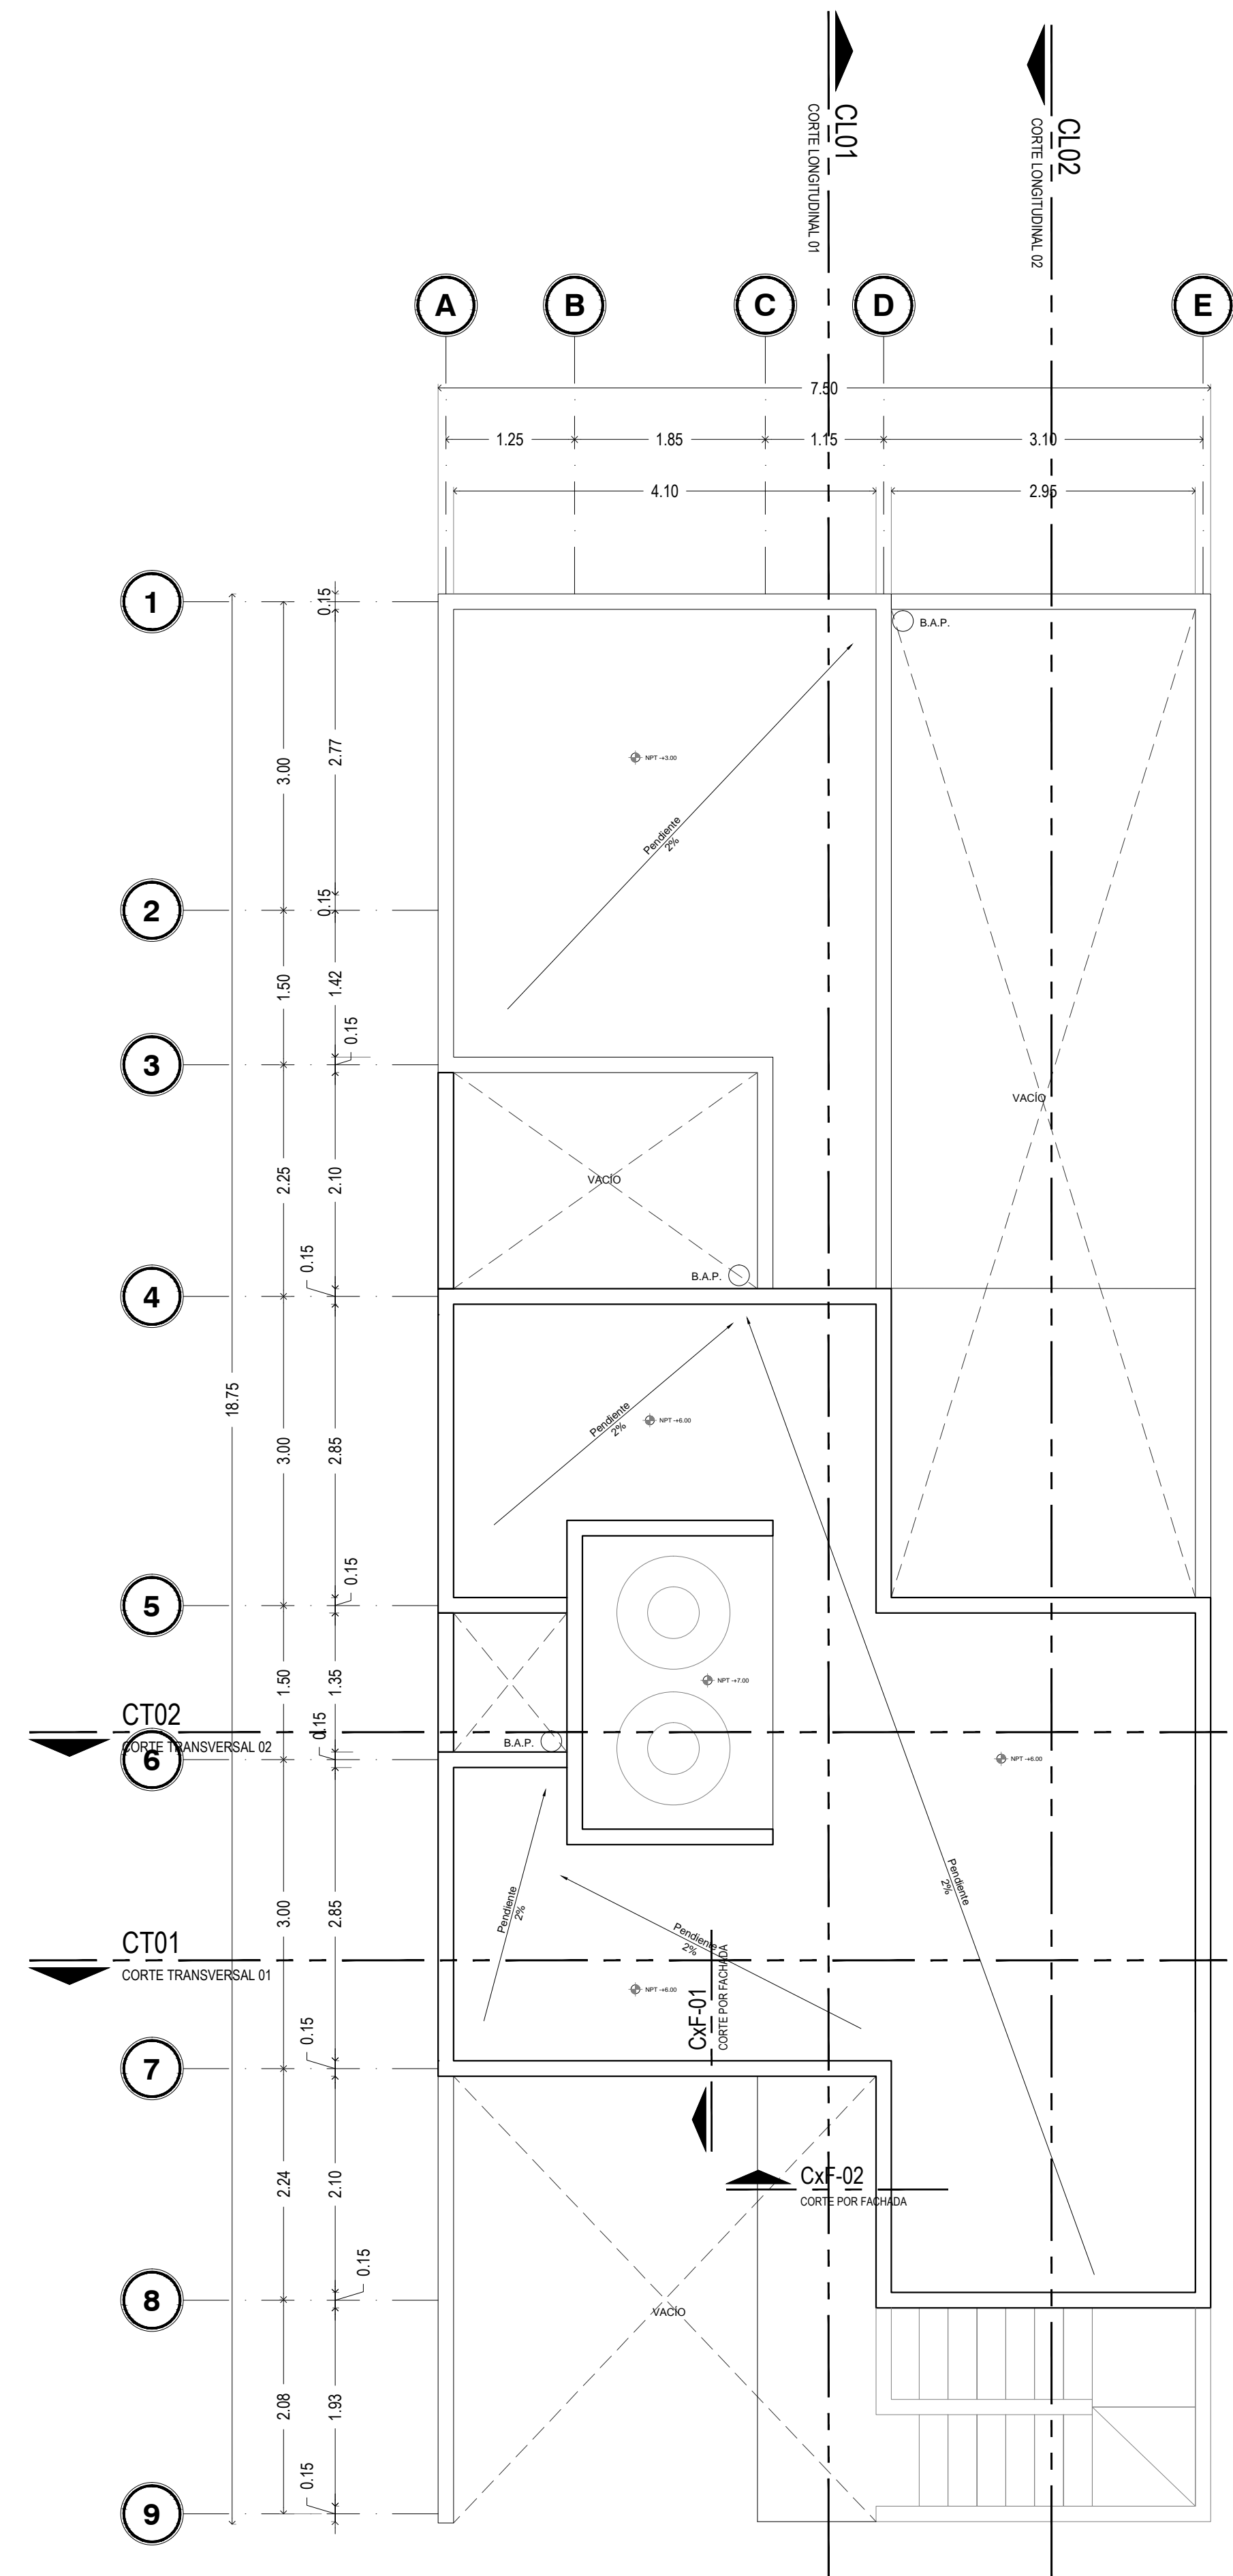

PLANTA DE AZOTEA  
ESC. 1:50

REVISIONES:

No.	DESCRIPCIÓN.	FECHA.

FIRMA PROPIETARIO:

FIRMA D. R. O.:

FIRMA CORRESPONSABLE:

FIRMA CORRESPONSABLE:

PROYECTO:

Sistema de  
Vivienda  
FOVISSSTE

PROPIETARIO:

UBICACIÓN:  
SAN JOSÉ DEL CABO, BCS

PROYECTO EJECUTIVO





CONTENIDO:

PLANTAS

ESCALA: 1:50 | COTAS: METROS | FECHA: 30 Junio 2020

CLAVE DE PLANO:

FOVISSSTE-ARQ-101

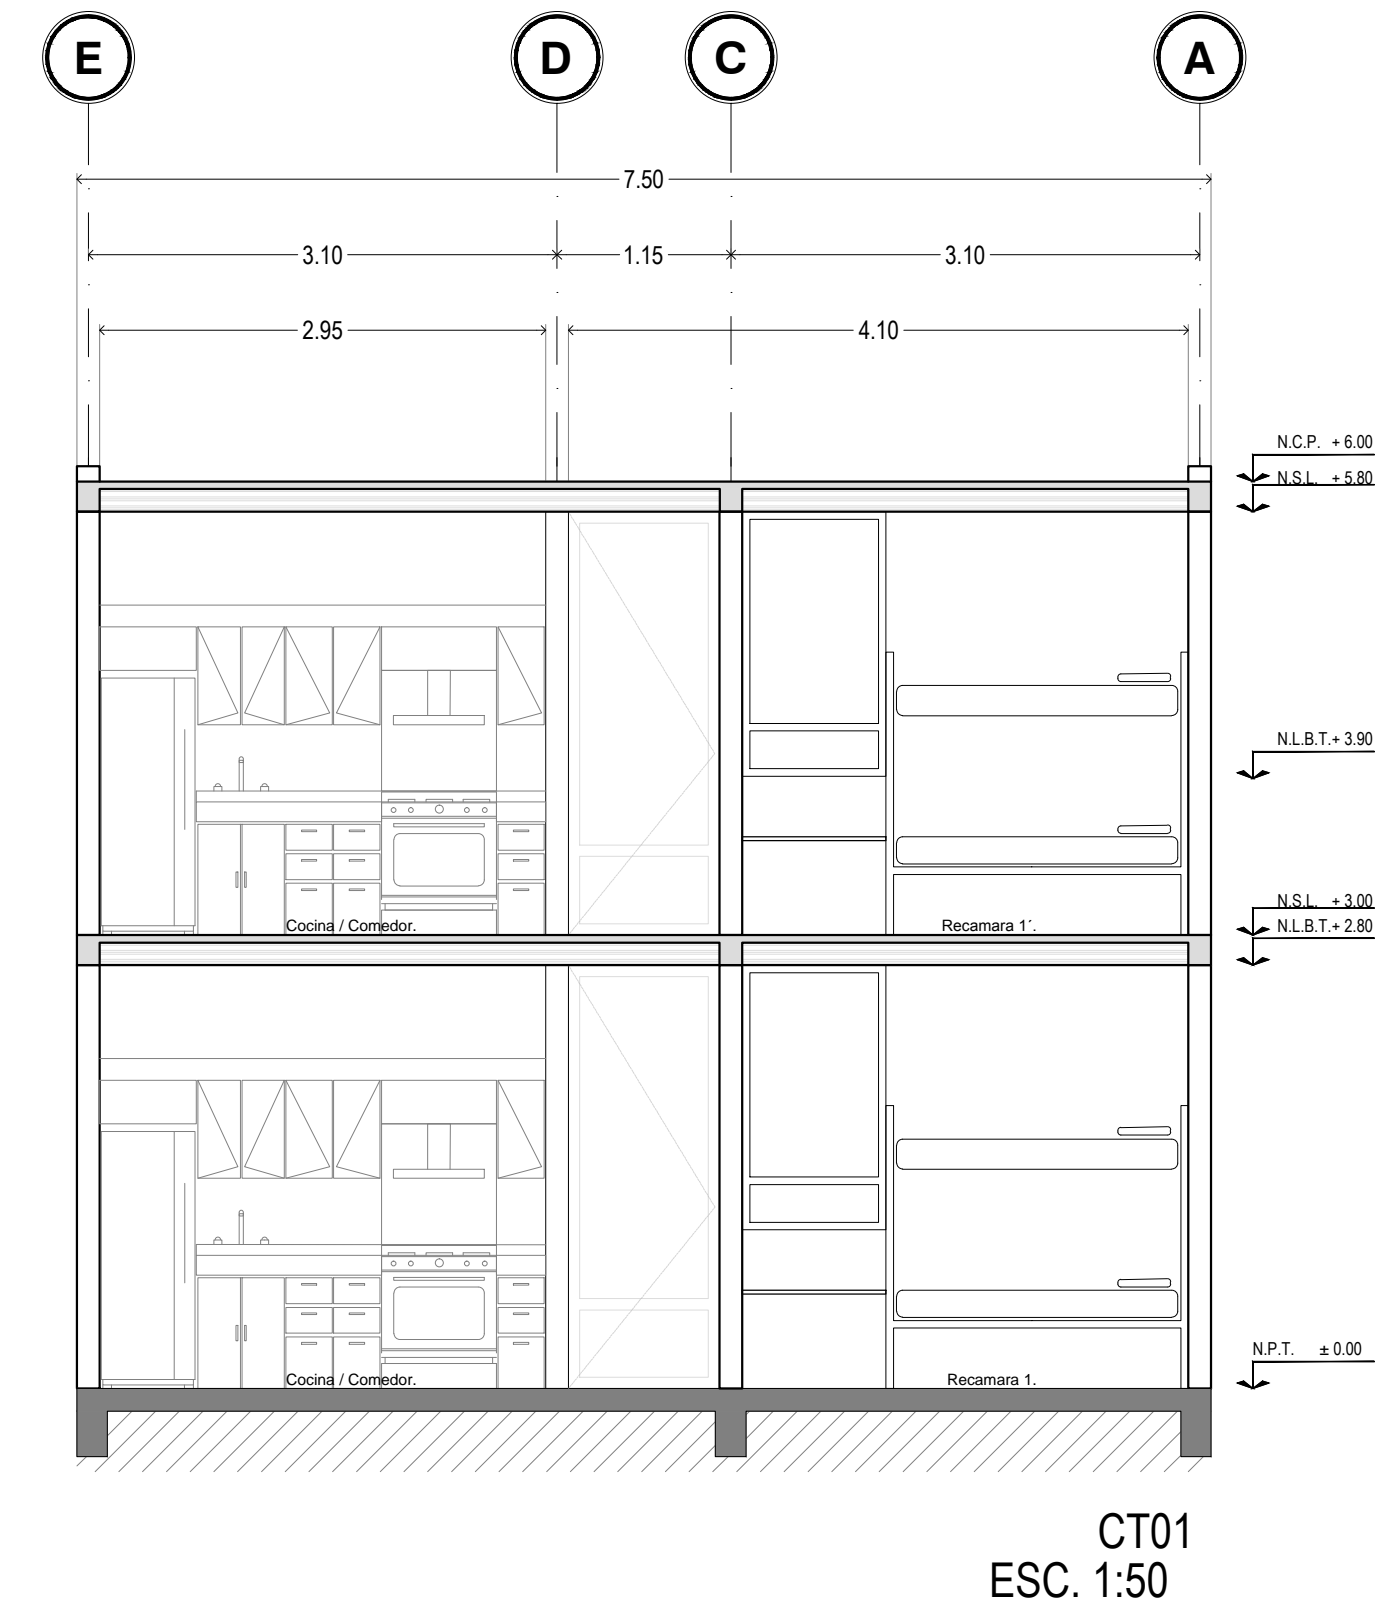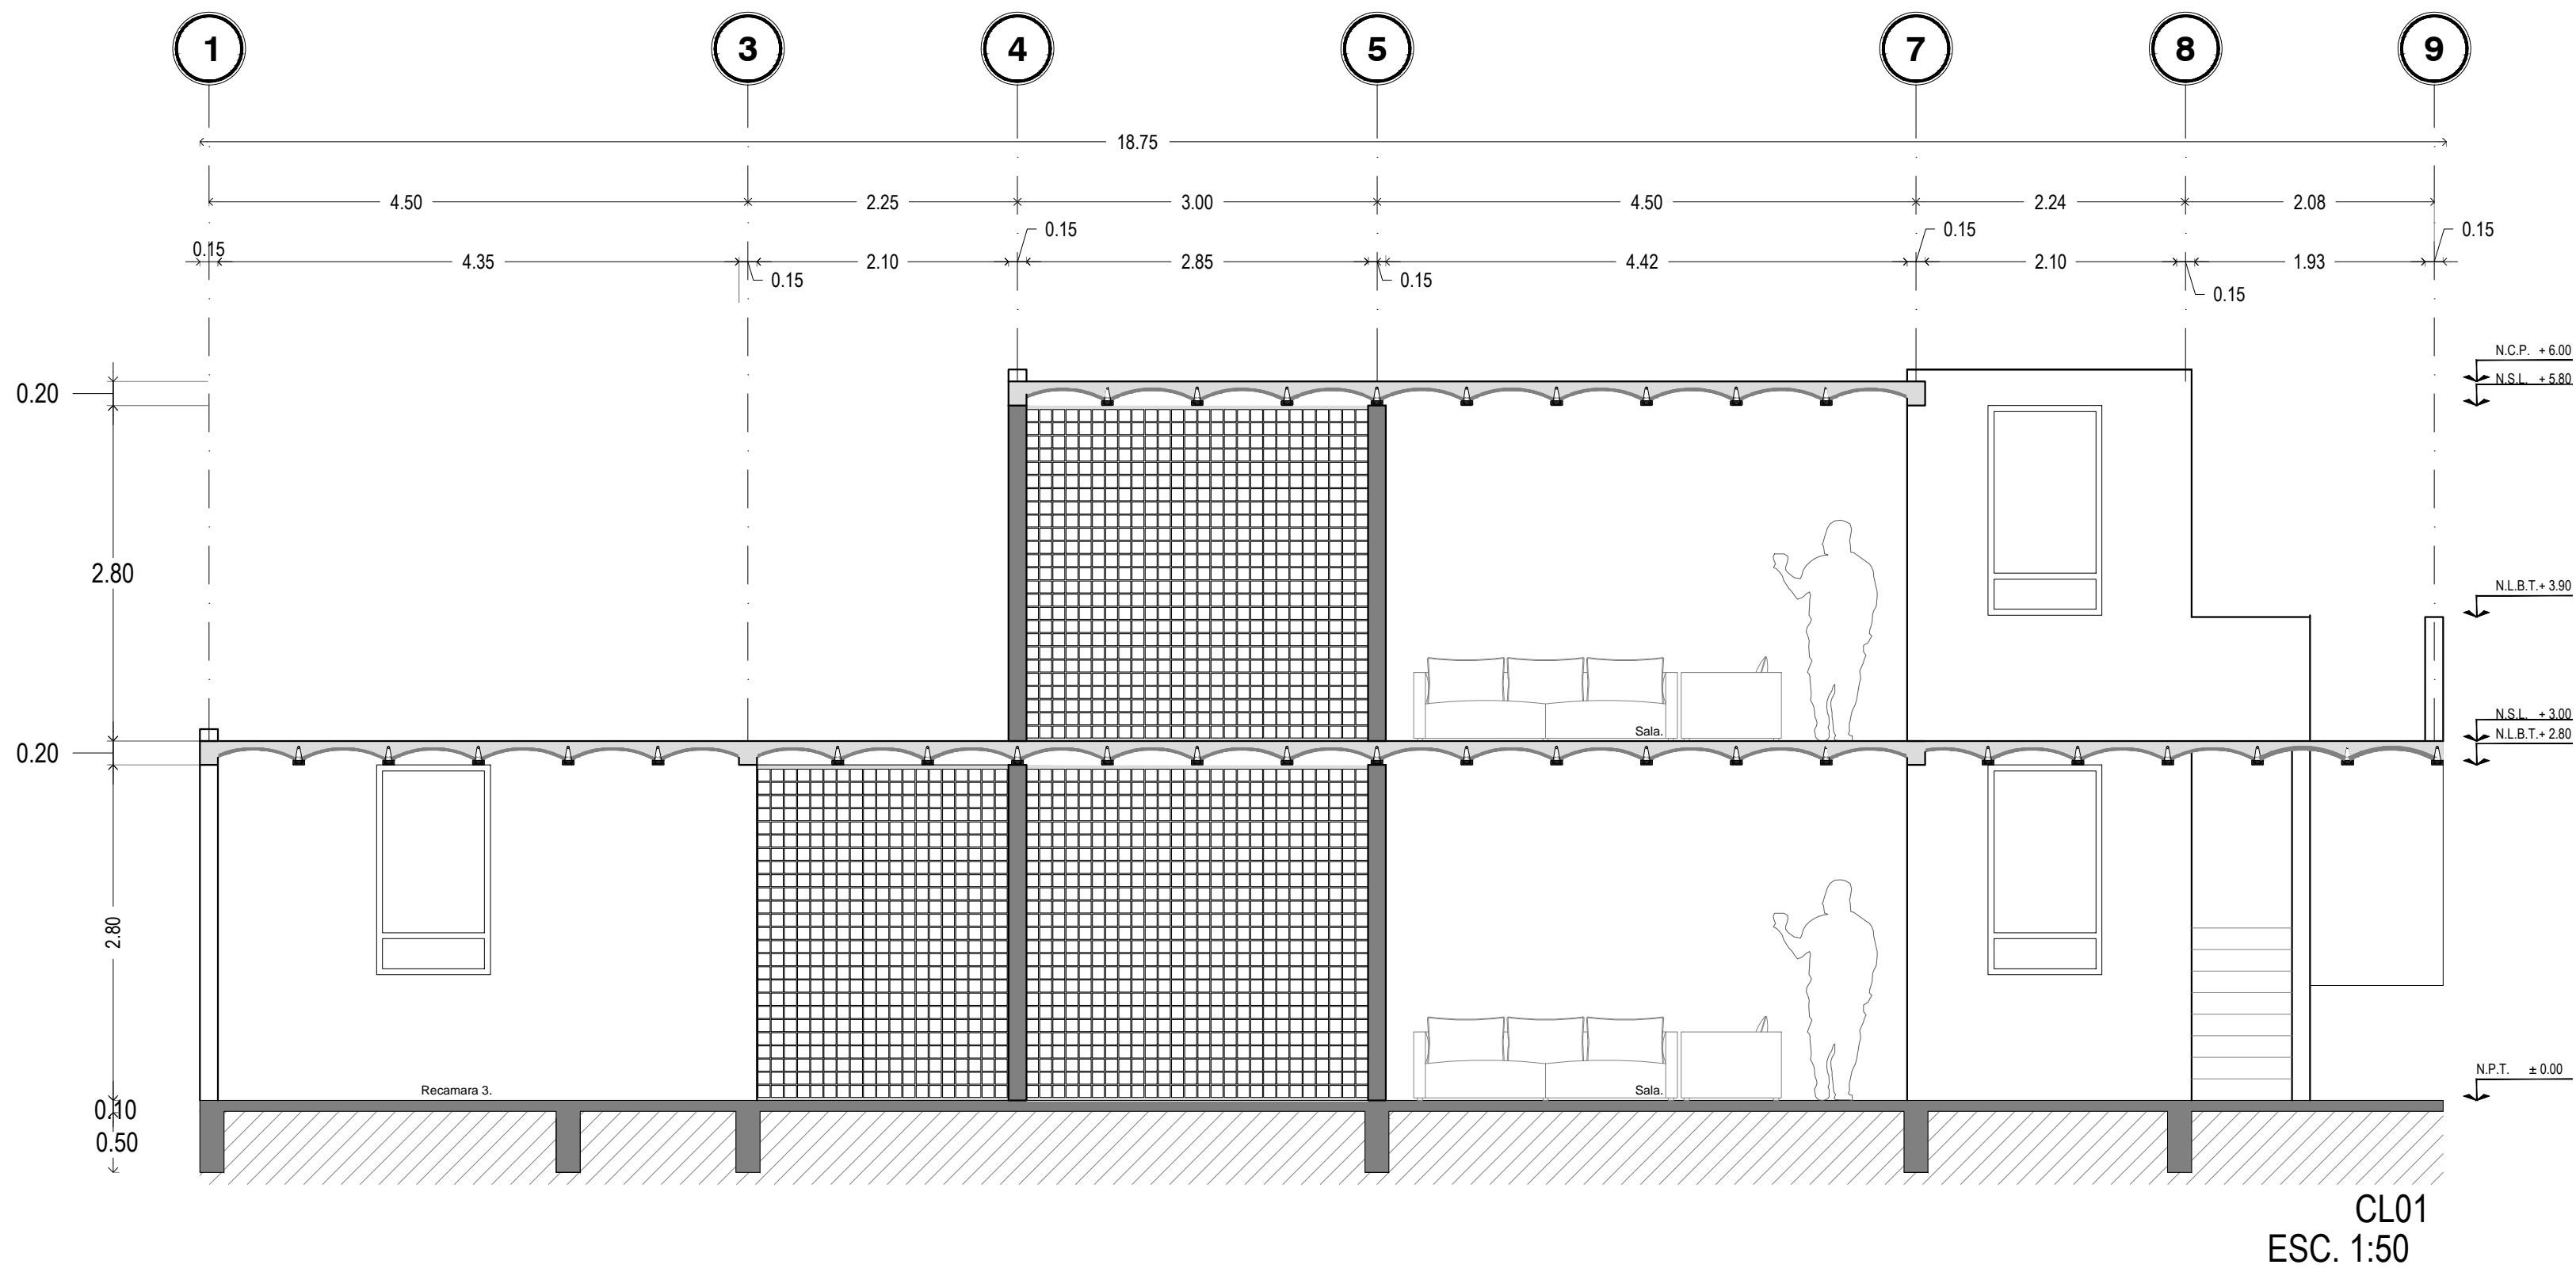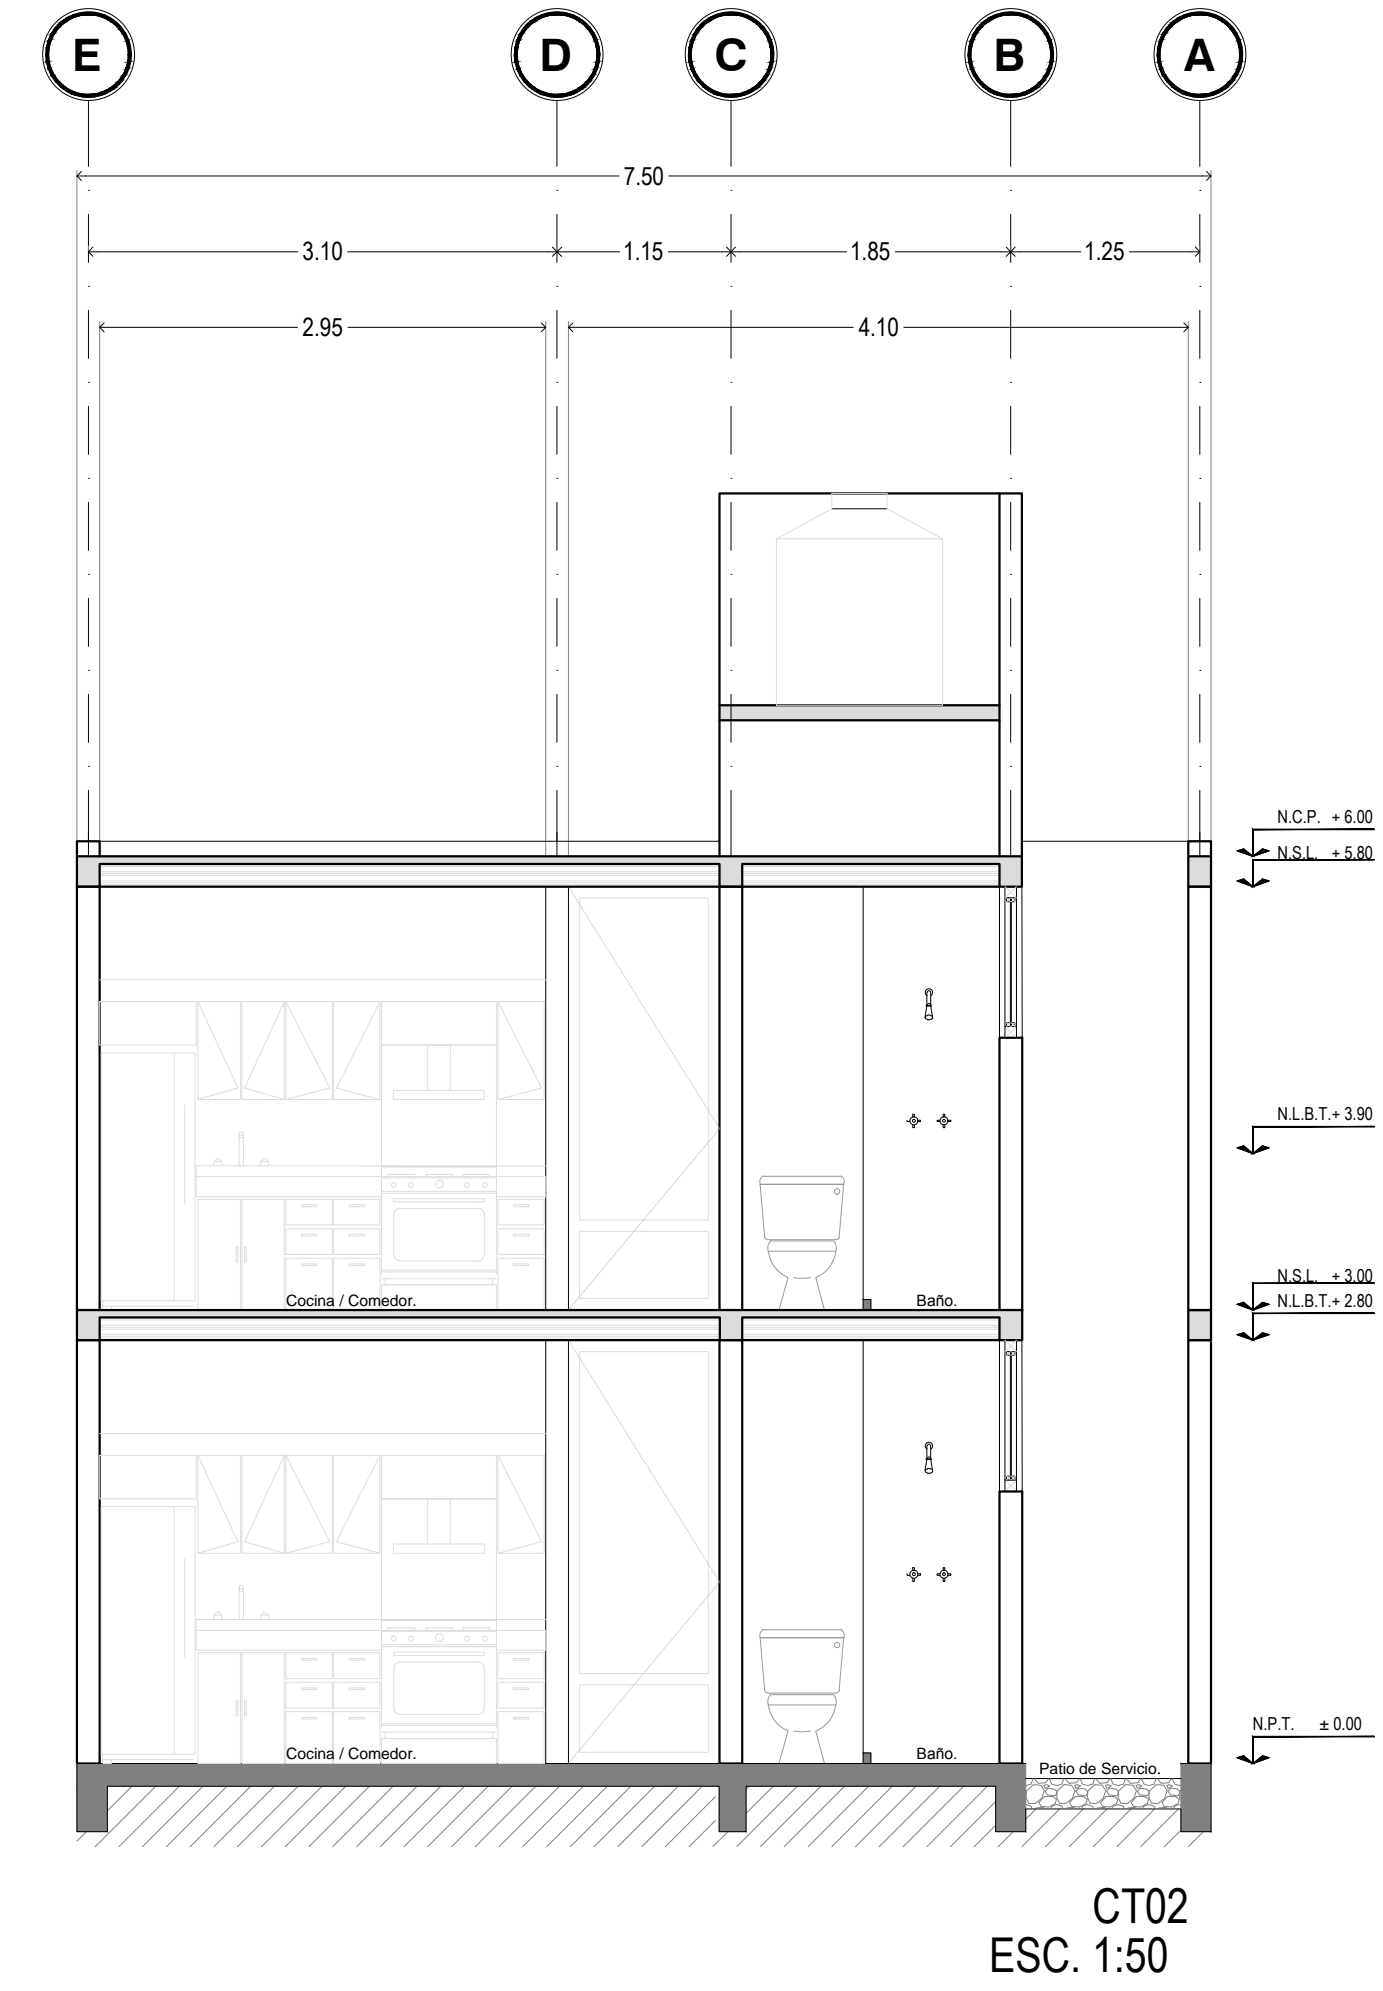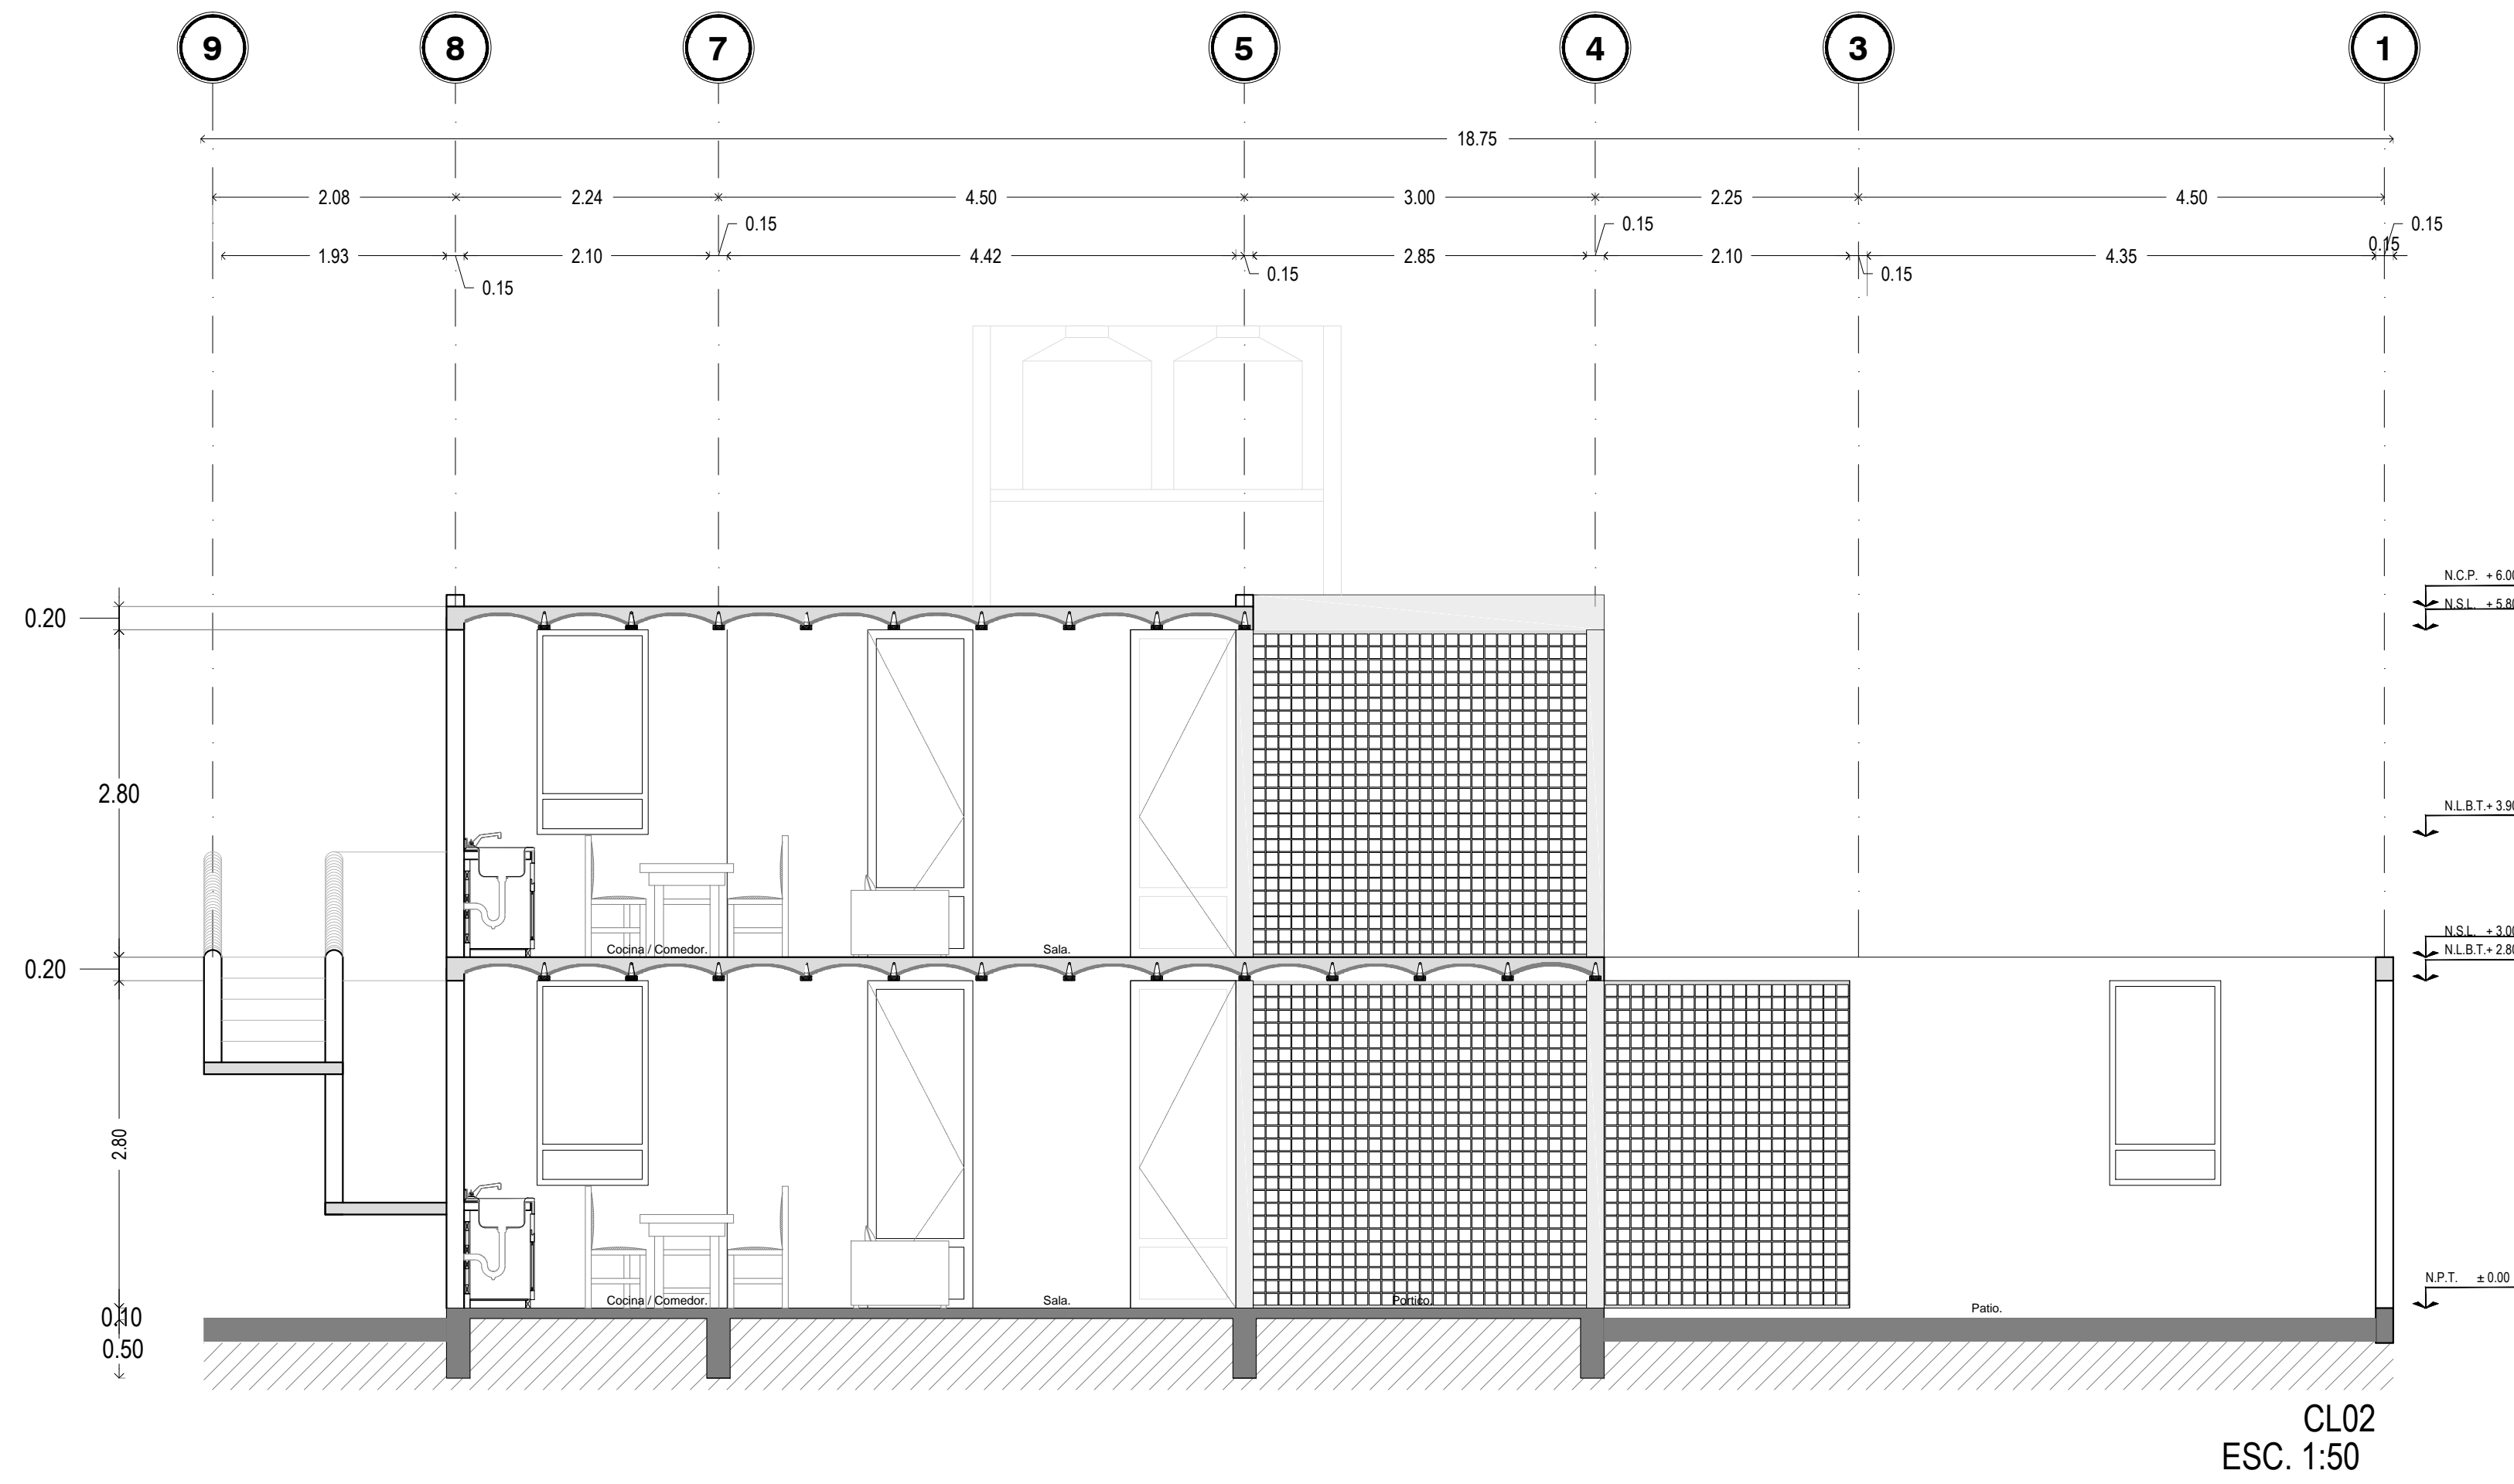

NOTAS GENERALES:

REVISIONES:

No.	DESCRIPCIÓN.	FECHA.

FIRMA PROPIETARIO:

FIRMA D. R. O.:

FIRMA CORRESPONSABLE:

FIRMA CORRESPONSABLE:

PROYECTO:

Sistema de  
Vivienda  
FOVISSSTE

PROPIETARIO:

UBICACIÓN:  
SAN JOSÉ DEL CABO, BCS

PROYECTO EJECUTIVO

CONTENIDO:


CORTES

ESCALA: 1:50 COTAS: METROS FECHA: 30 Junio 2020

CLAVE DE PLANO:

FOVISSSTE-ARQ-102

NOTAS GENERALES

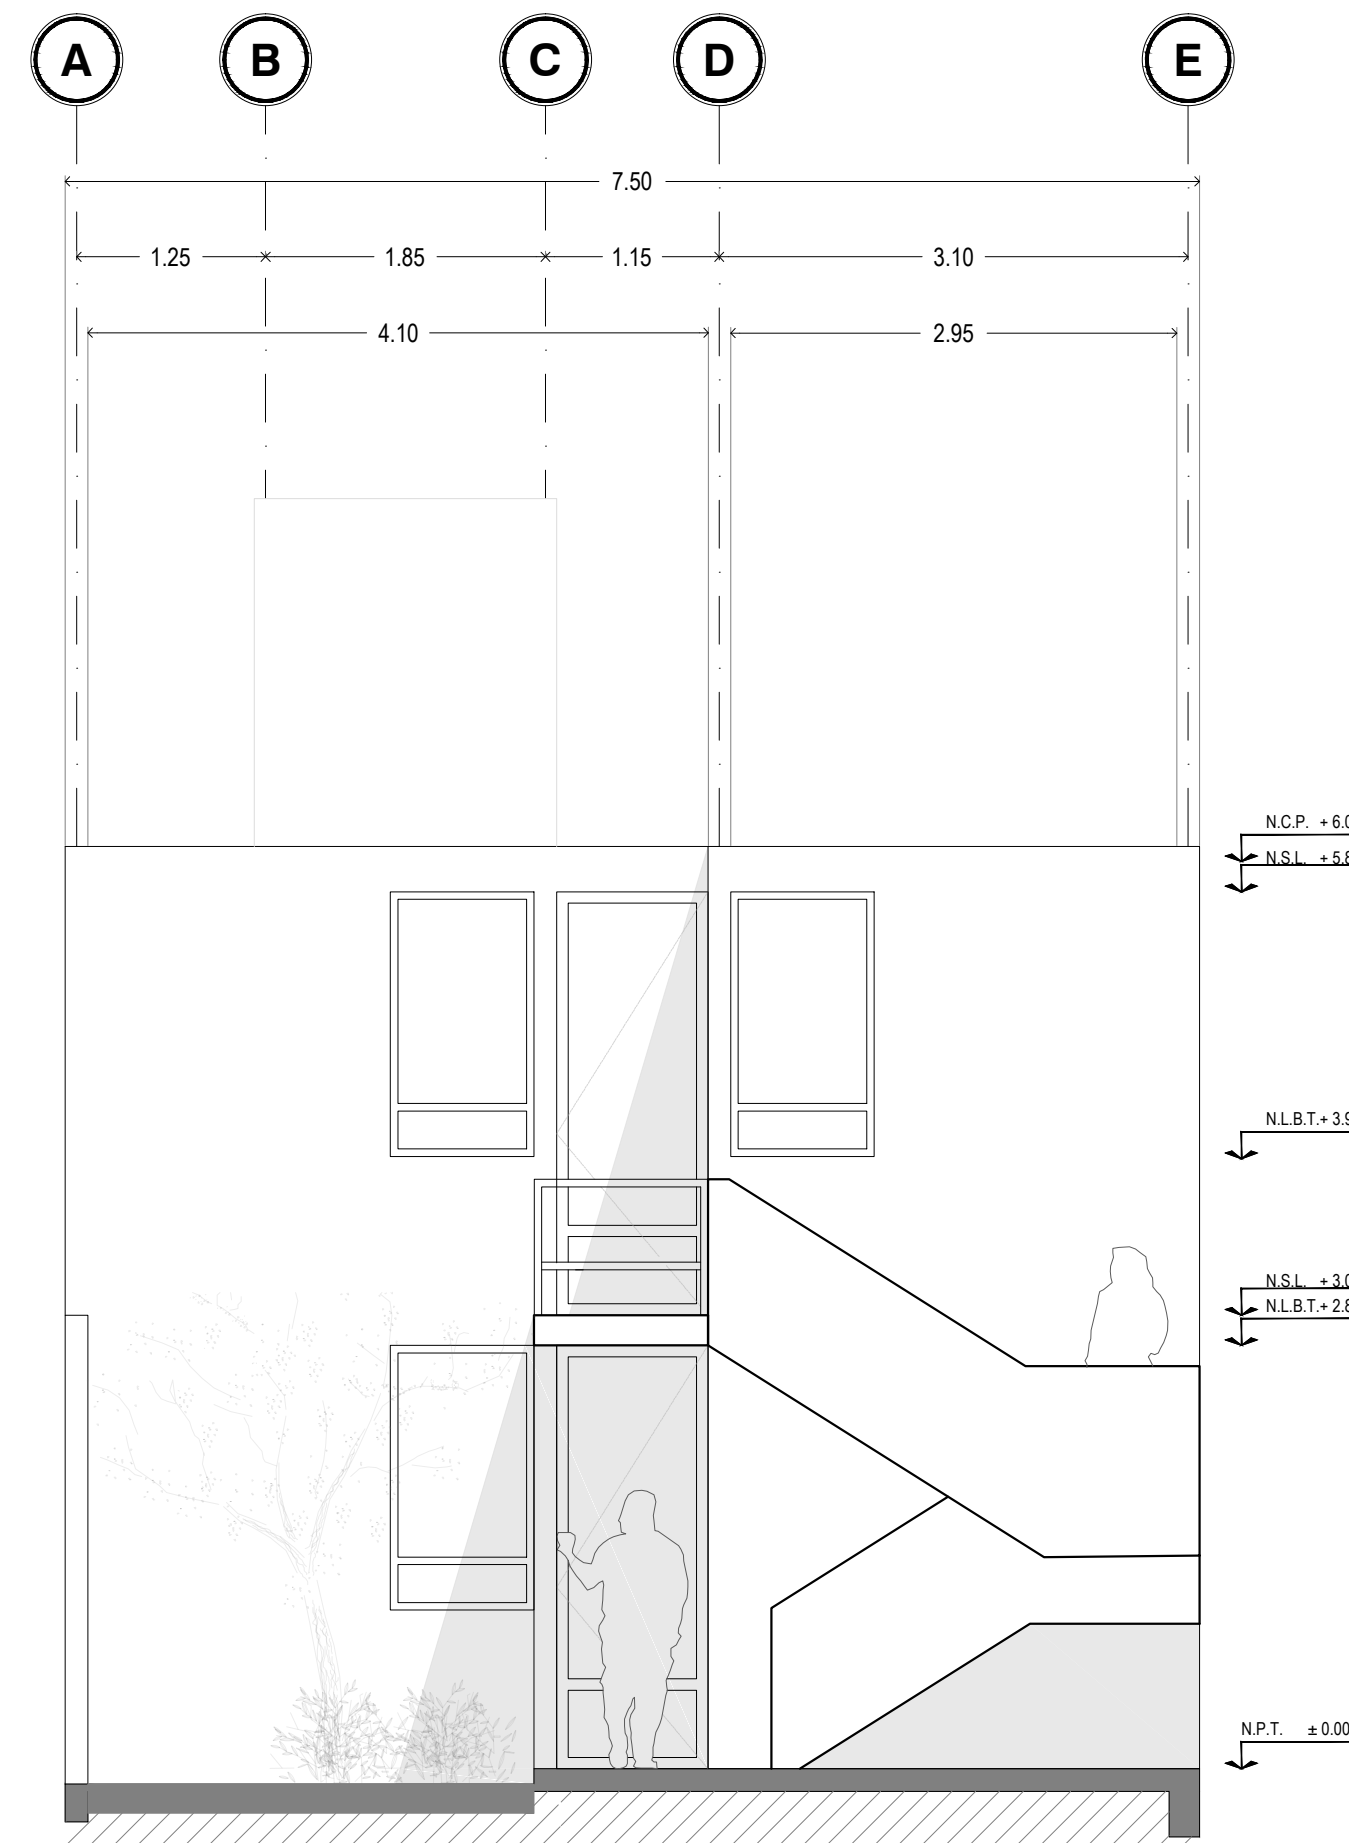

Fachada  
ESC. 1:50

REVISIONES:

No.	DESCRIPCIÓN.	FECHA.

FIRMA PROPIETARIO:

FIRMA D. R. O.:

FIRMA CORRESPONSABLE:

FIRMA CORRESPONSABLE:

PROYECTO:

Sistema de  
Vivienda  
FOVISSSTE

PROPIETARIO:


UBICACIÓN:

SAN JOSÉ DEL CABO, BCS

PROYECTO EJECUTIVO

CONTENIDO:

FACHADA

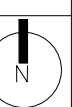


ESCALA: 1:50 COTAS: METROS FECHA: 30 Junio 2020


CLAVE DE PLANO:

FOVISSSTE-ARQ-103

NOTAS GENERALES

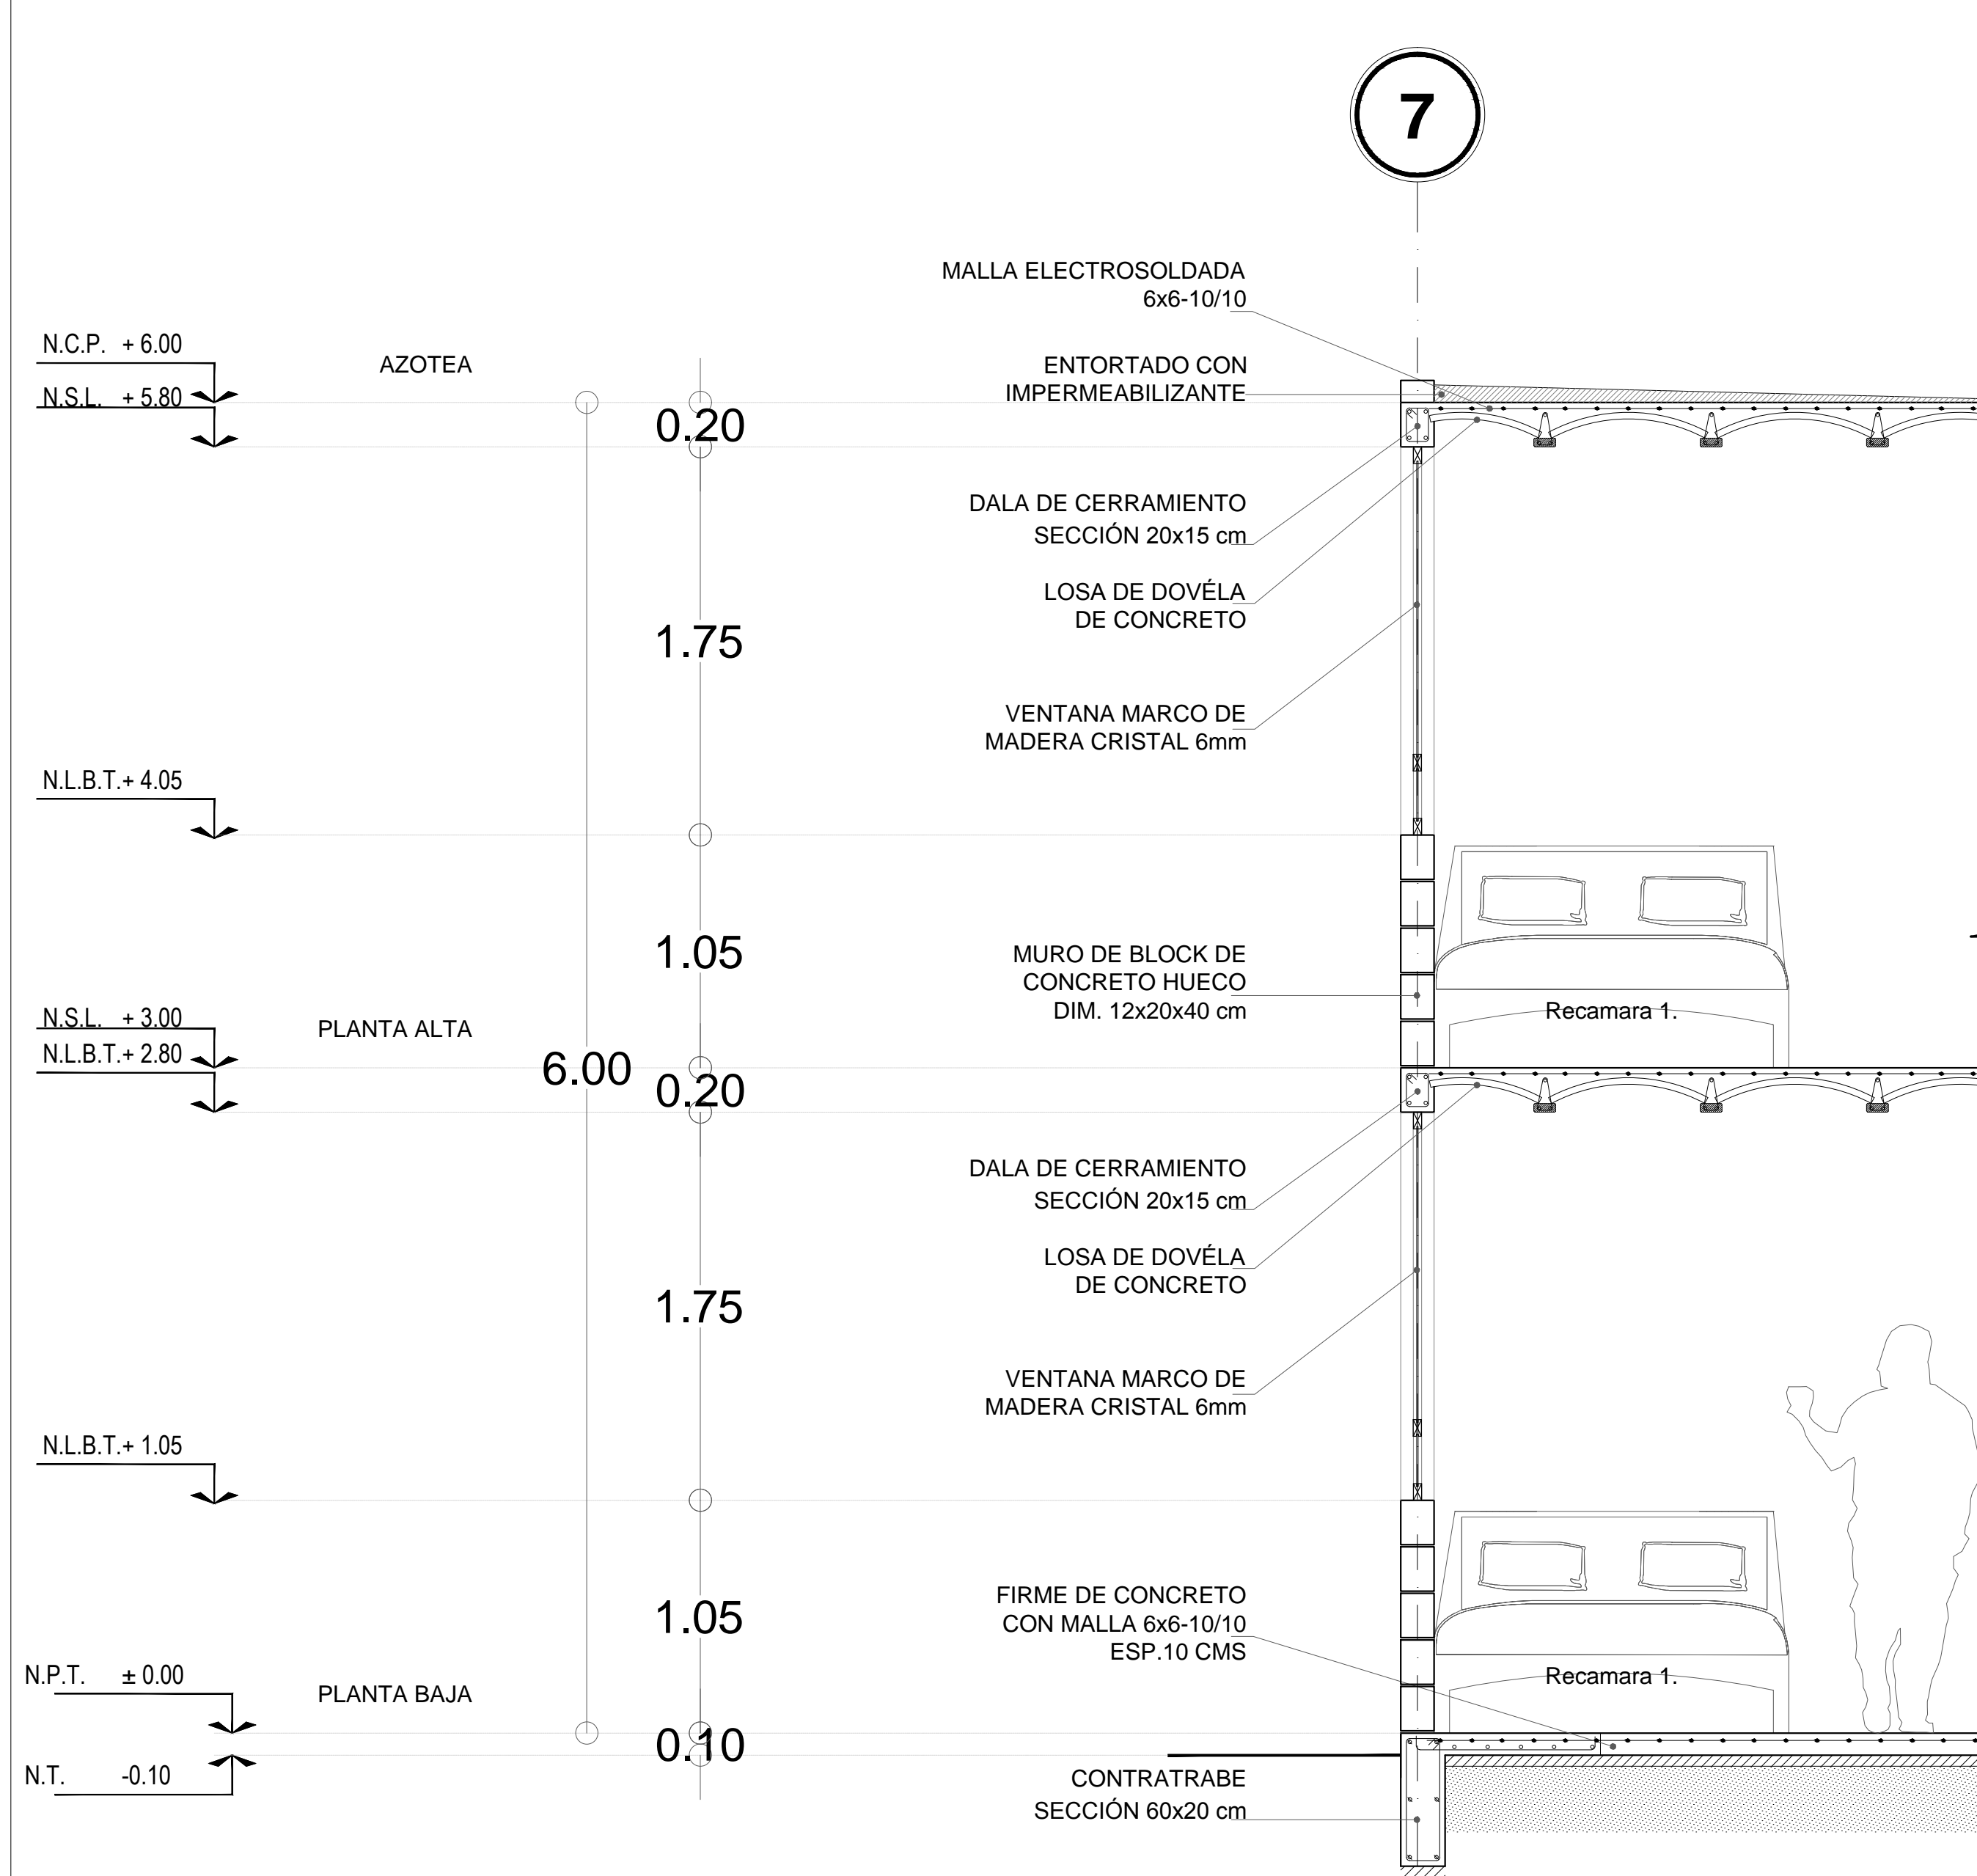

CxF-01  
ESC. 1:25

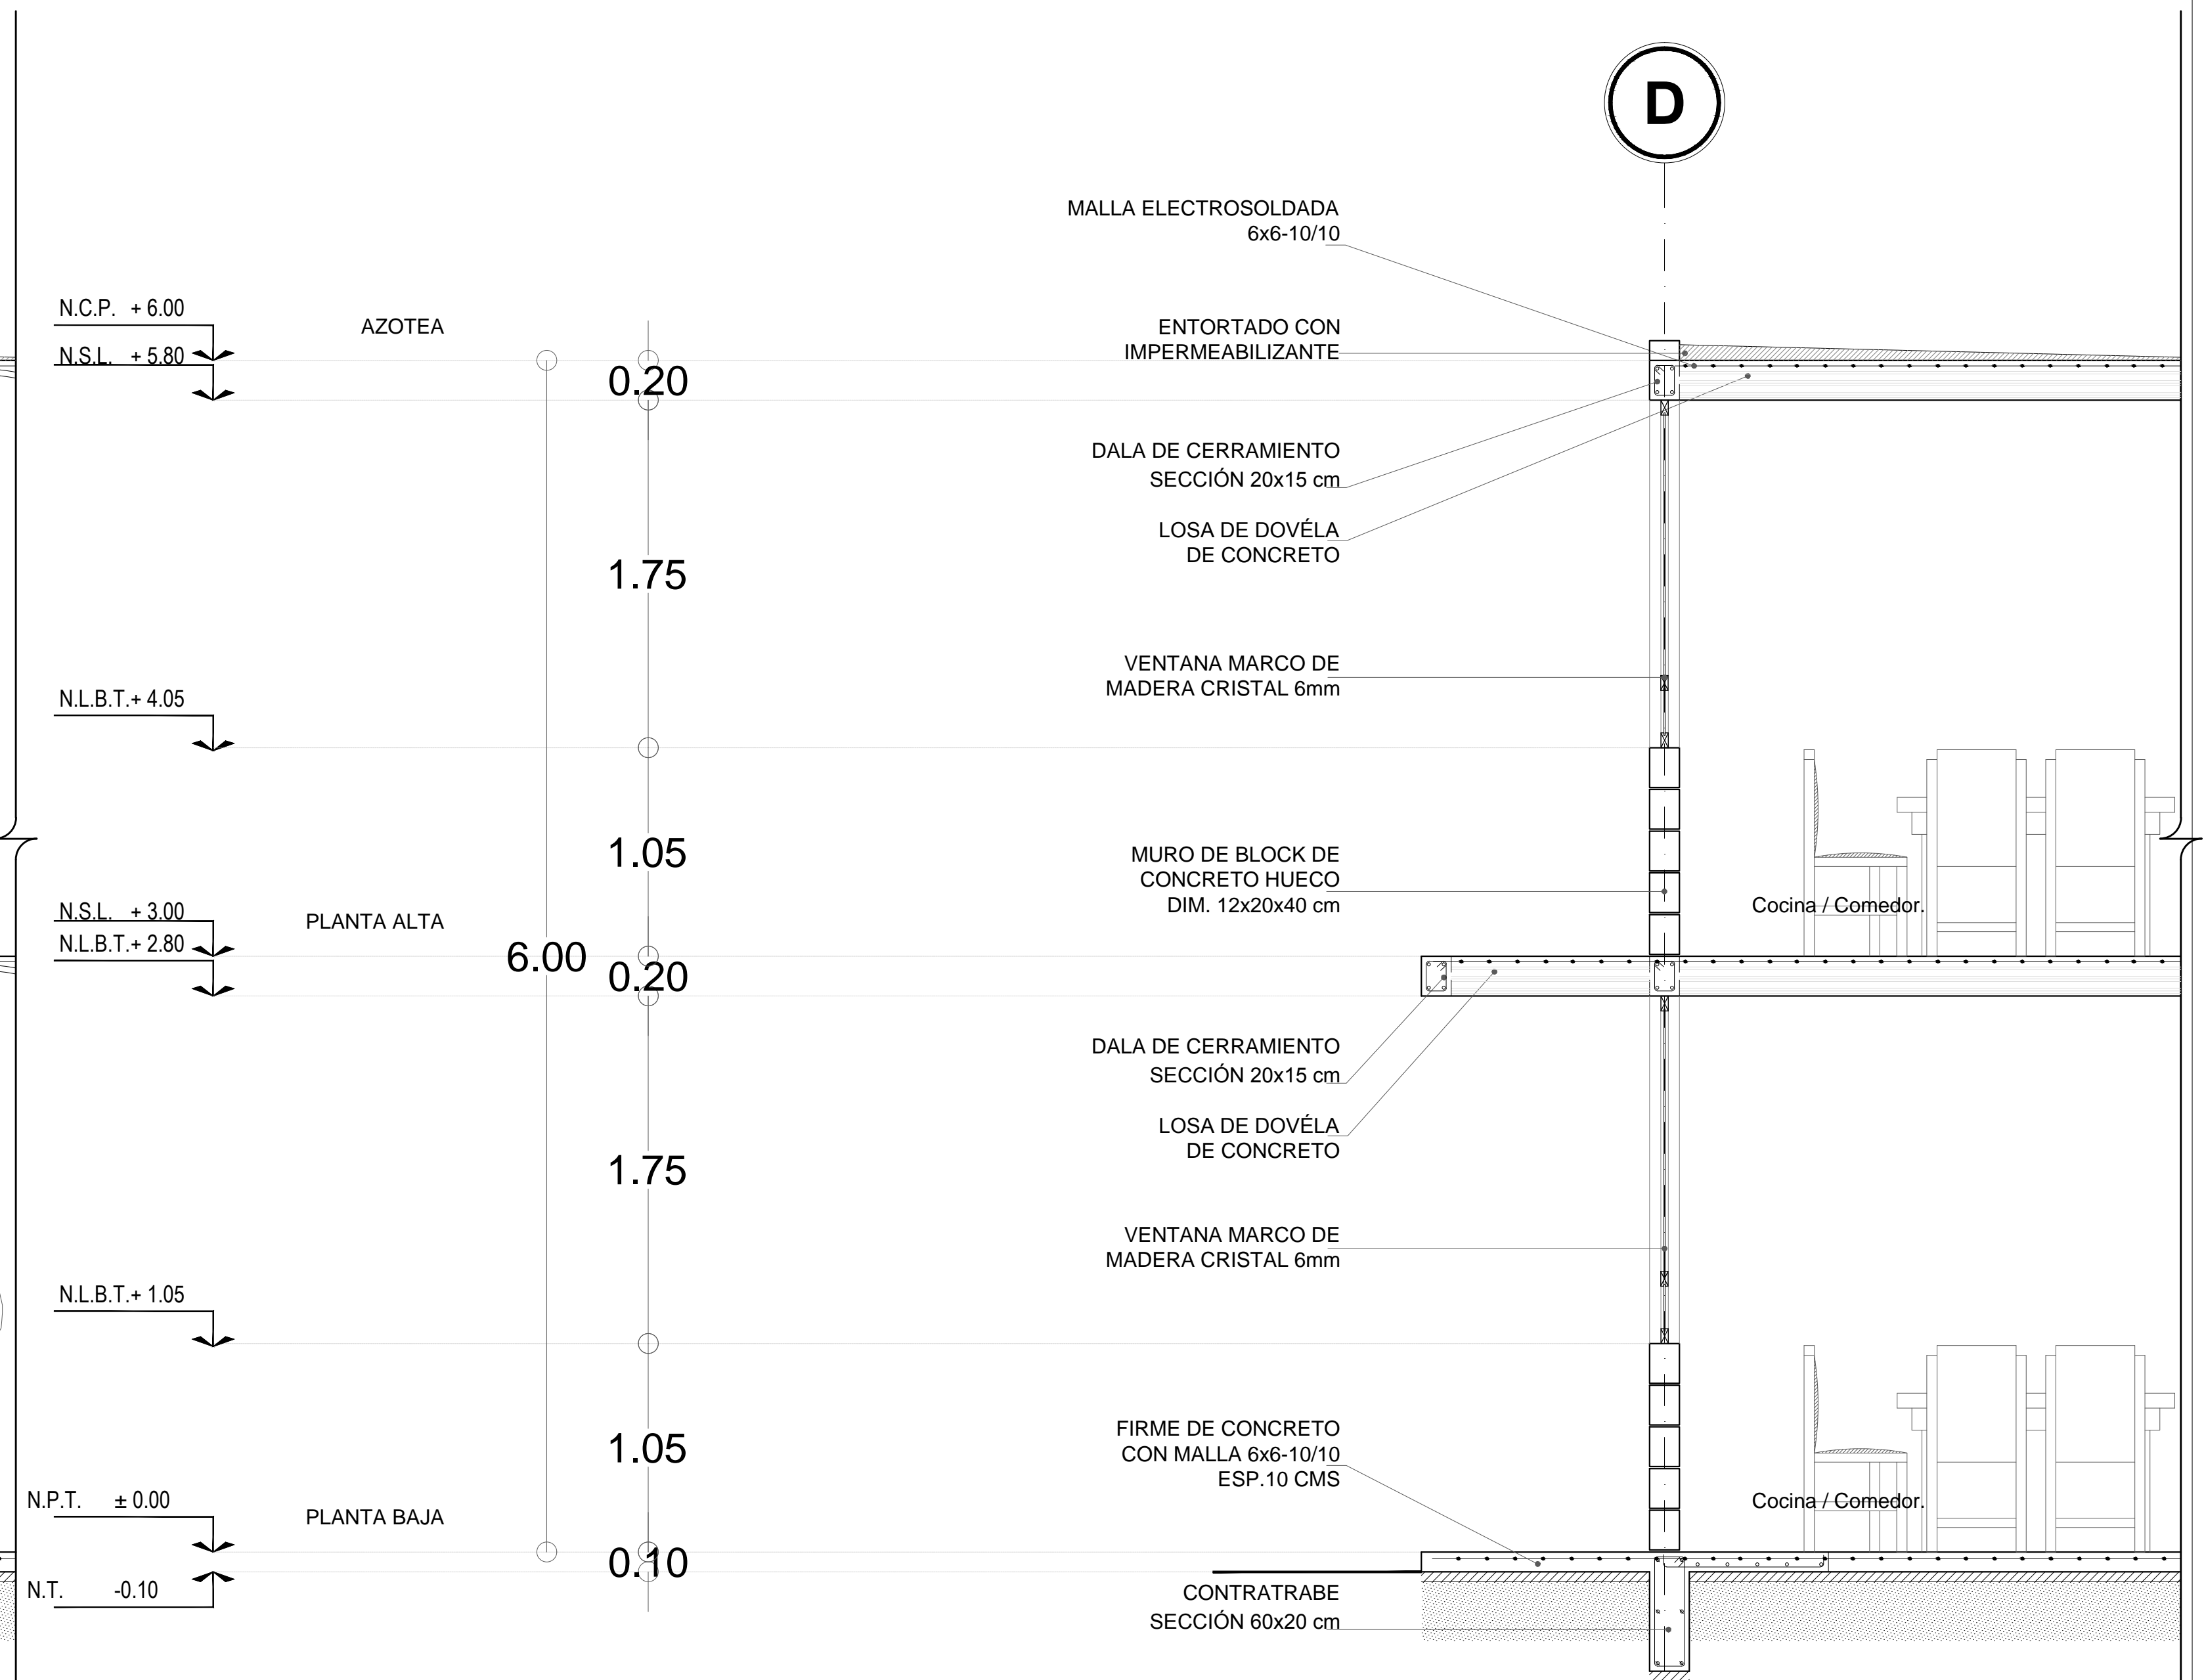

CxF-02  
ESC. 1:25

REVISIONES:

No.	DESCRIPCIÓN.	FECHA.

FIRMA PROPIETARIO:

FIRMA D. R. O.:

FIRMA CORRESPONSABLE:

FIRMA CORRESPONSABLE:

PROYECTO:

Sistema de  
Vivienda  
FOVISSSTE

PROPIETARIO:

UBICACIÓN:  
SAN JOSÉ DEL CABO, BCS

PROYECTO EJECUTIVO

CONTENIDO:  
CORTES POR FACHADA

ESCALA: 1:25 | COTAS: METROS | FECHA: 30 Junio 2020

CLAVE DE PLANO:

FOVISSSTE-ARQ-104