



ETAPA VI. PLANTA BAJA
1:50

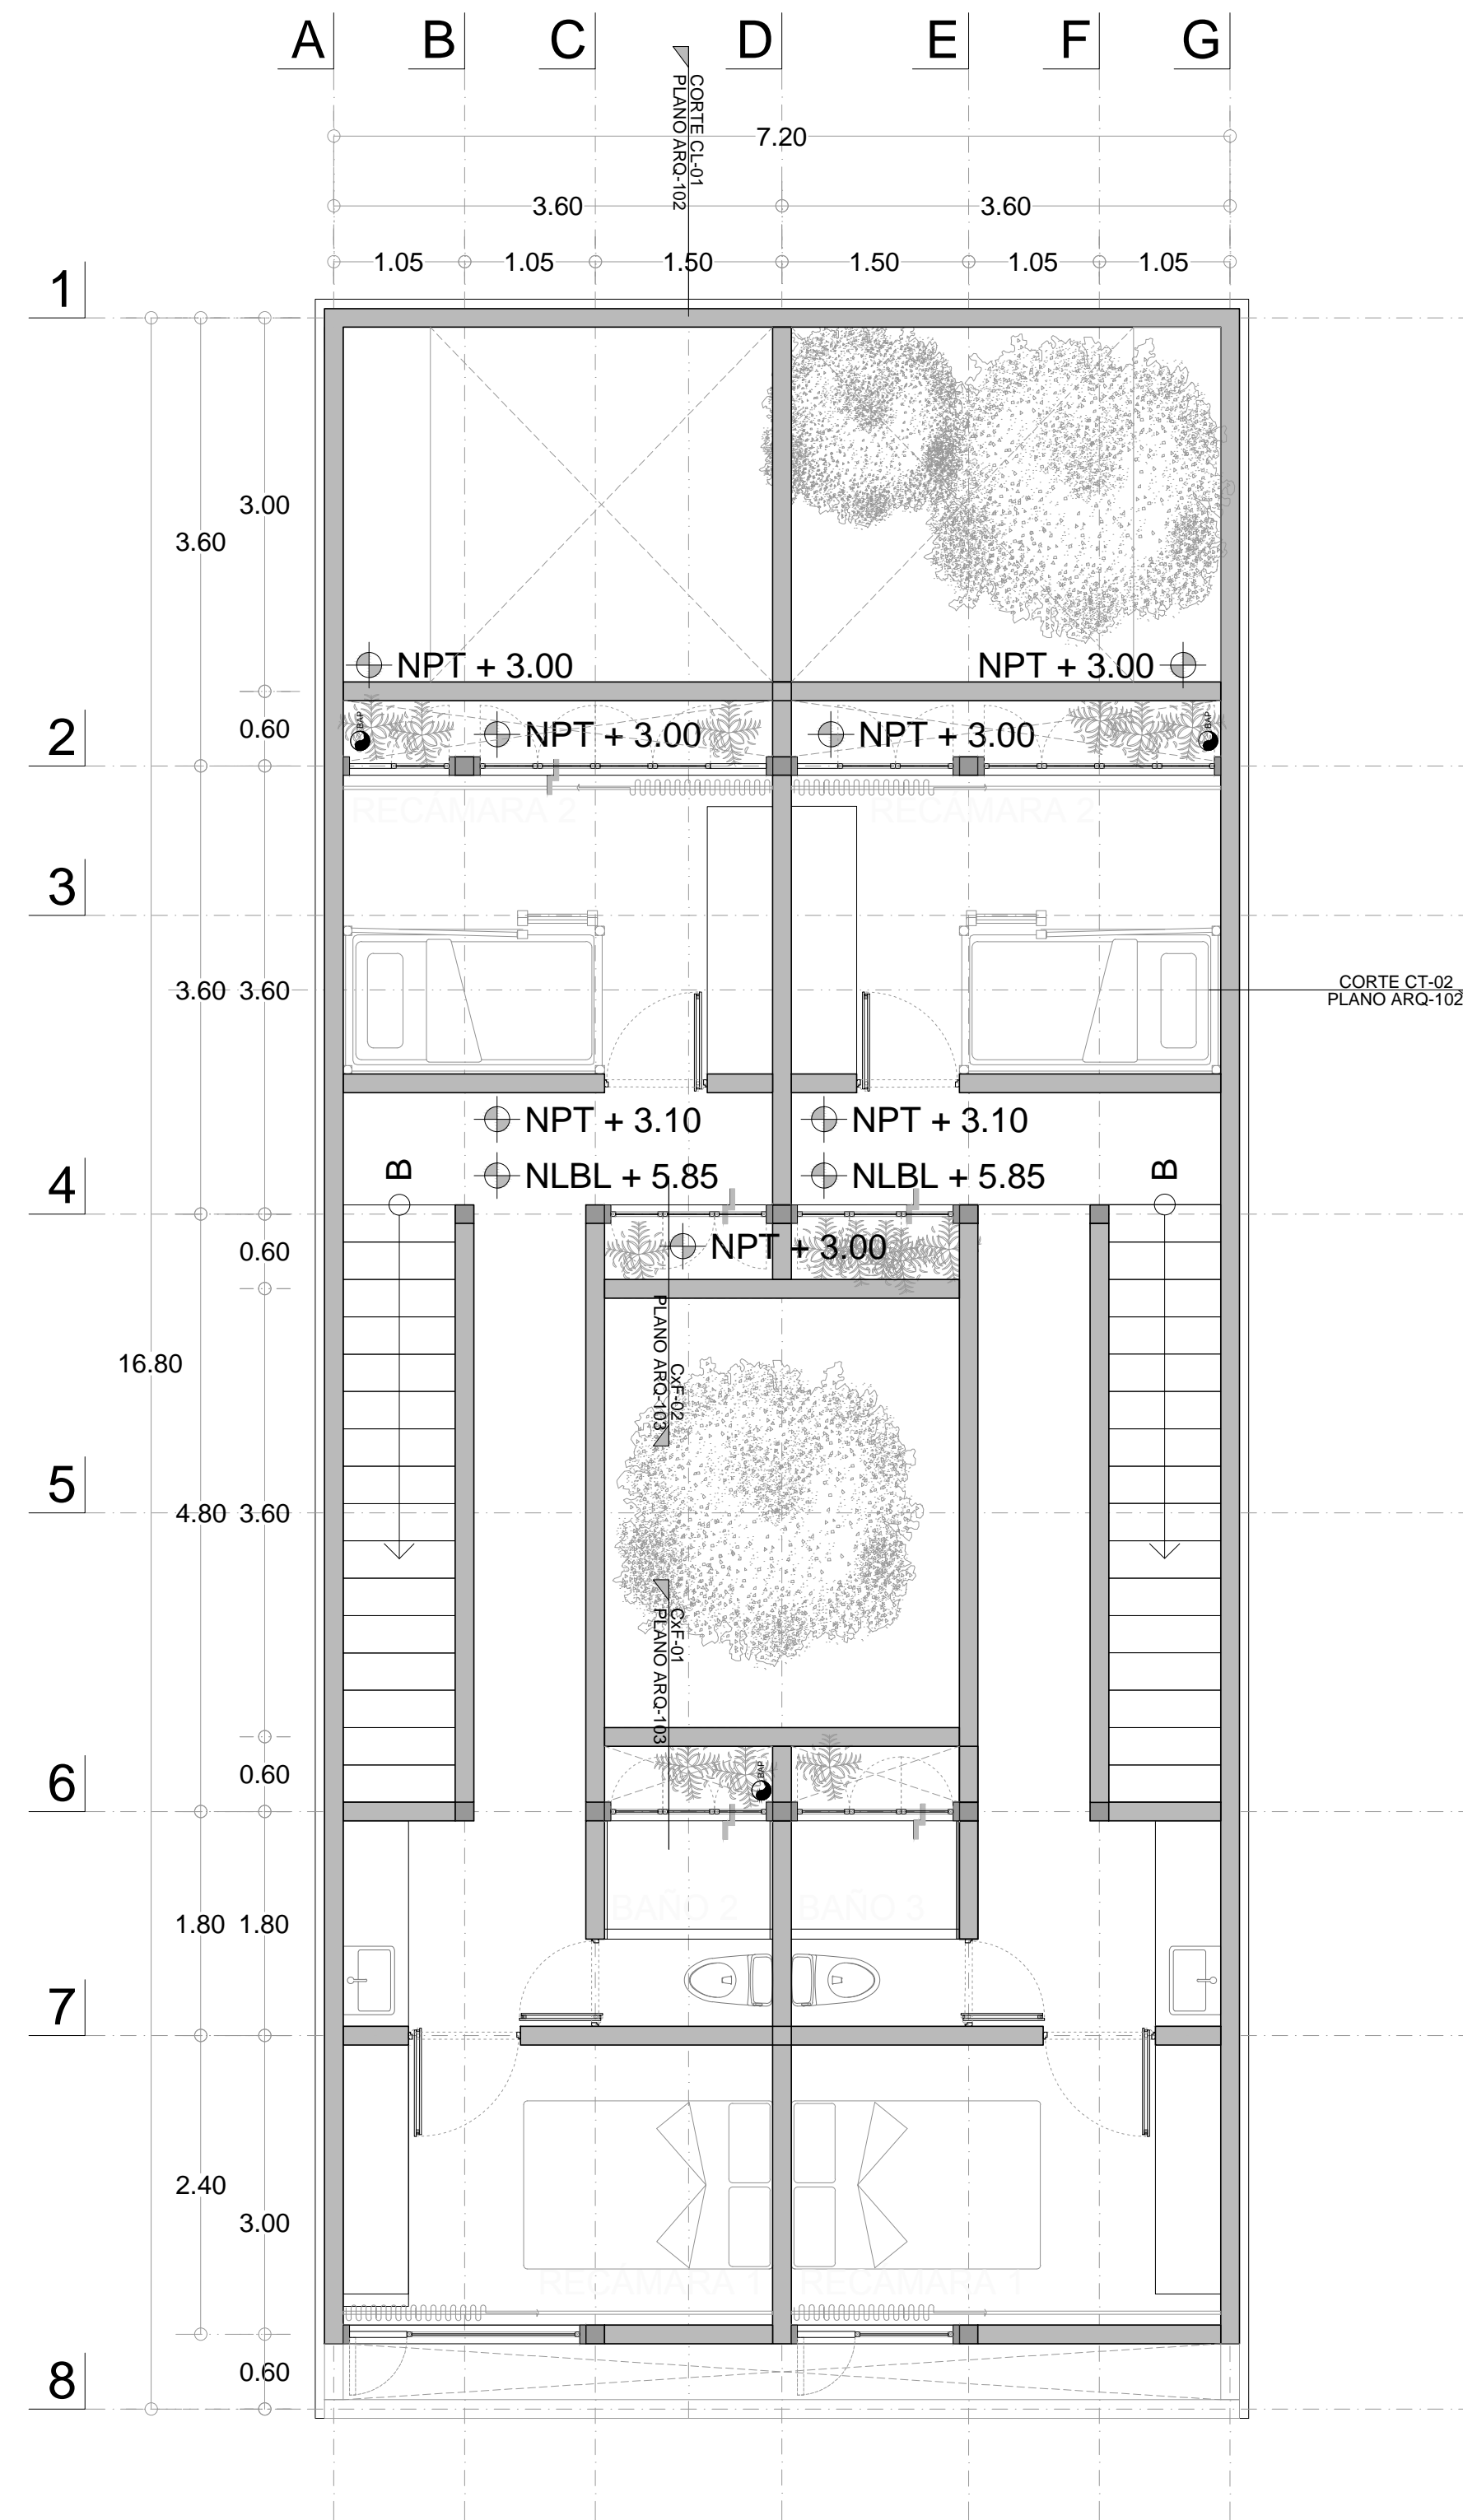

ETAPA VI. PLANTA ALTA
1:50

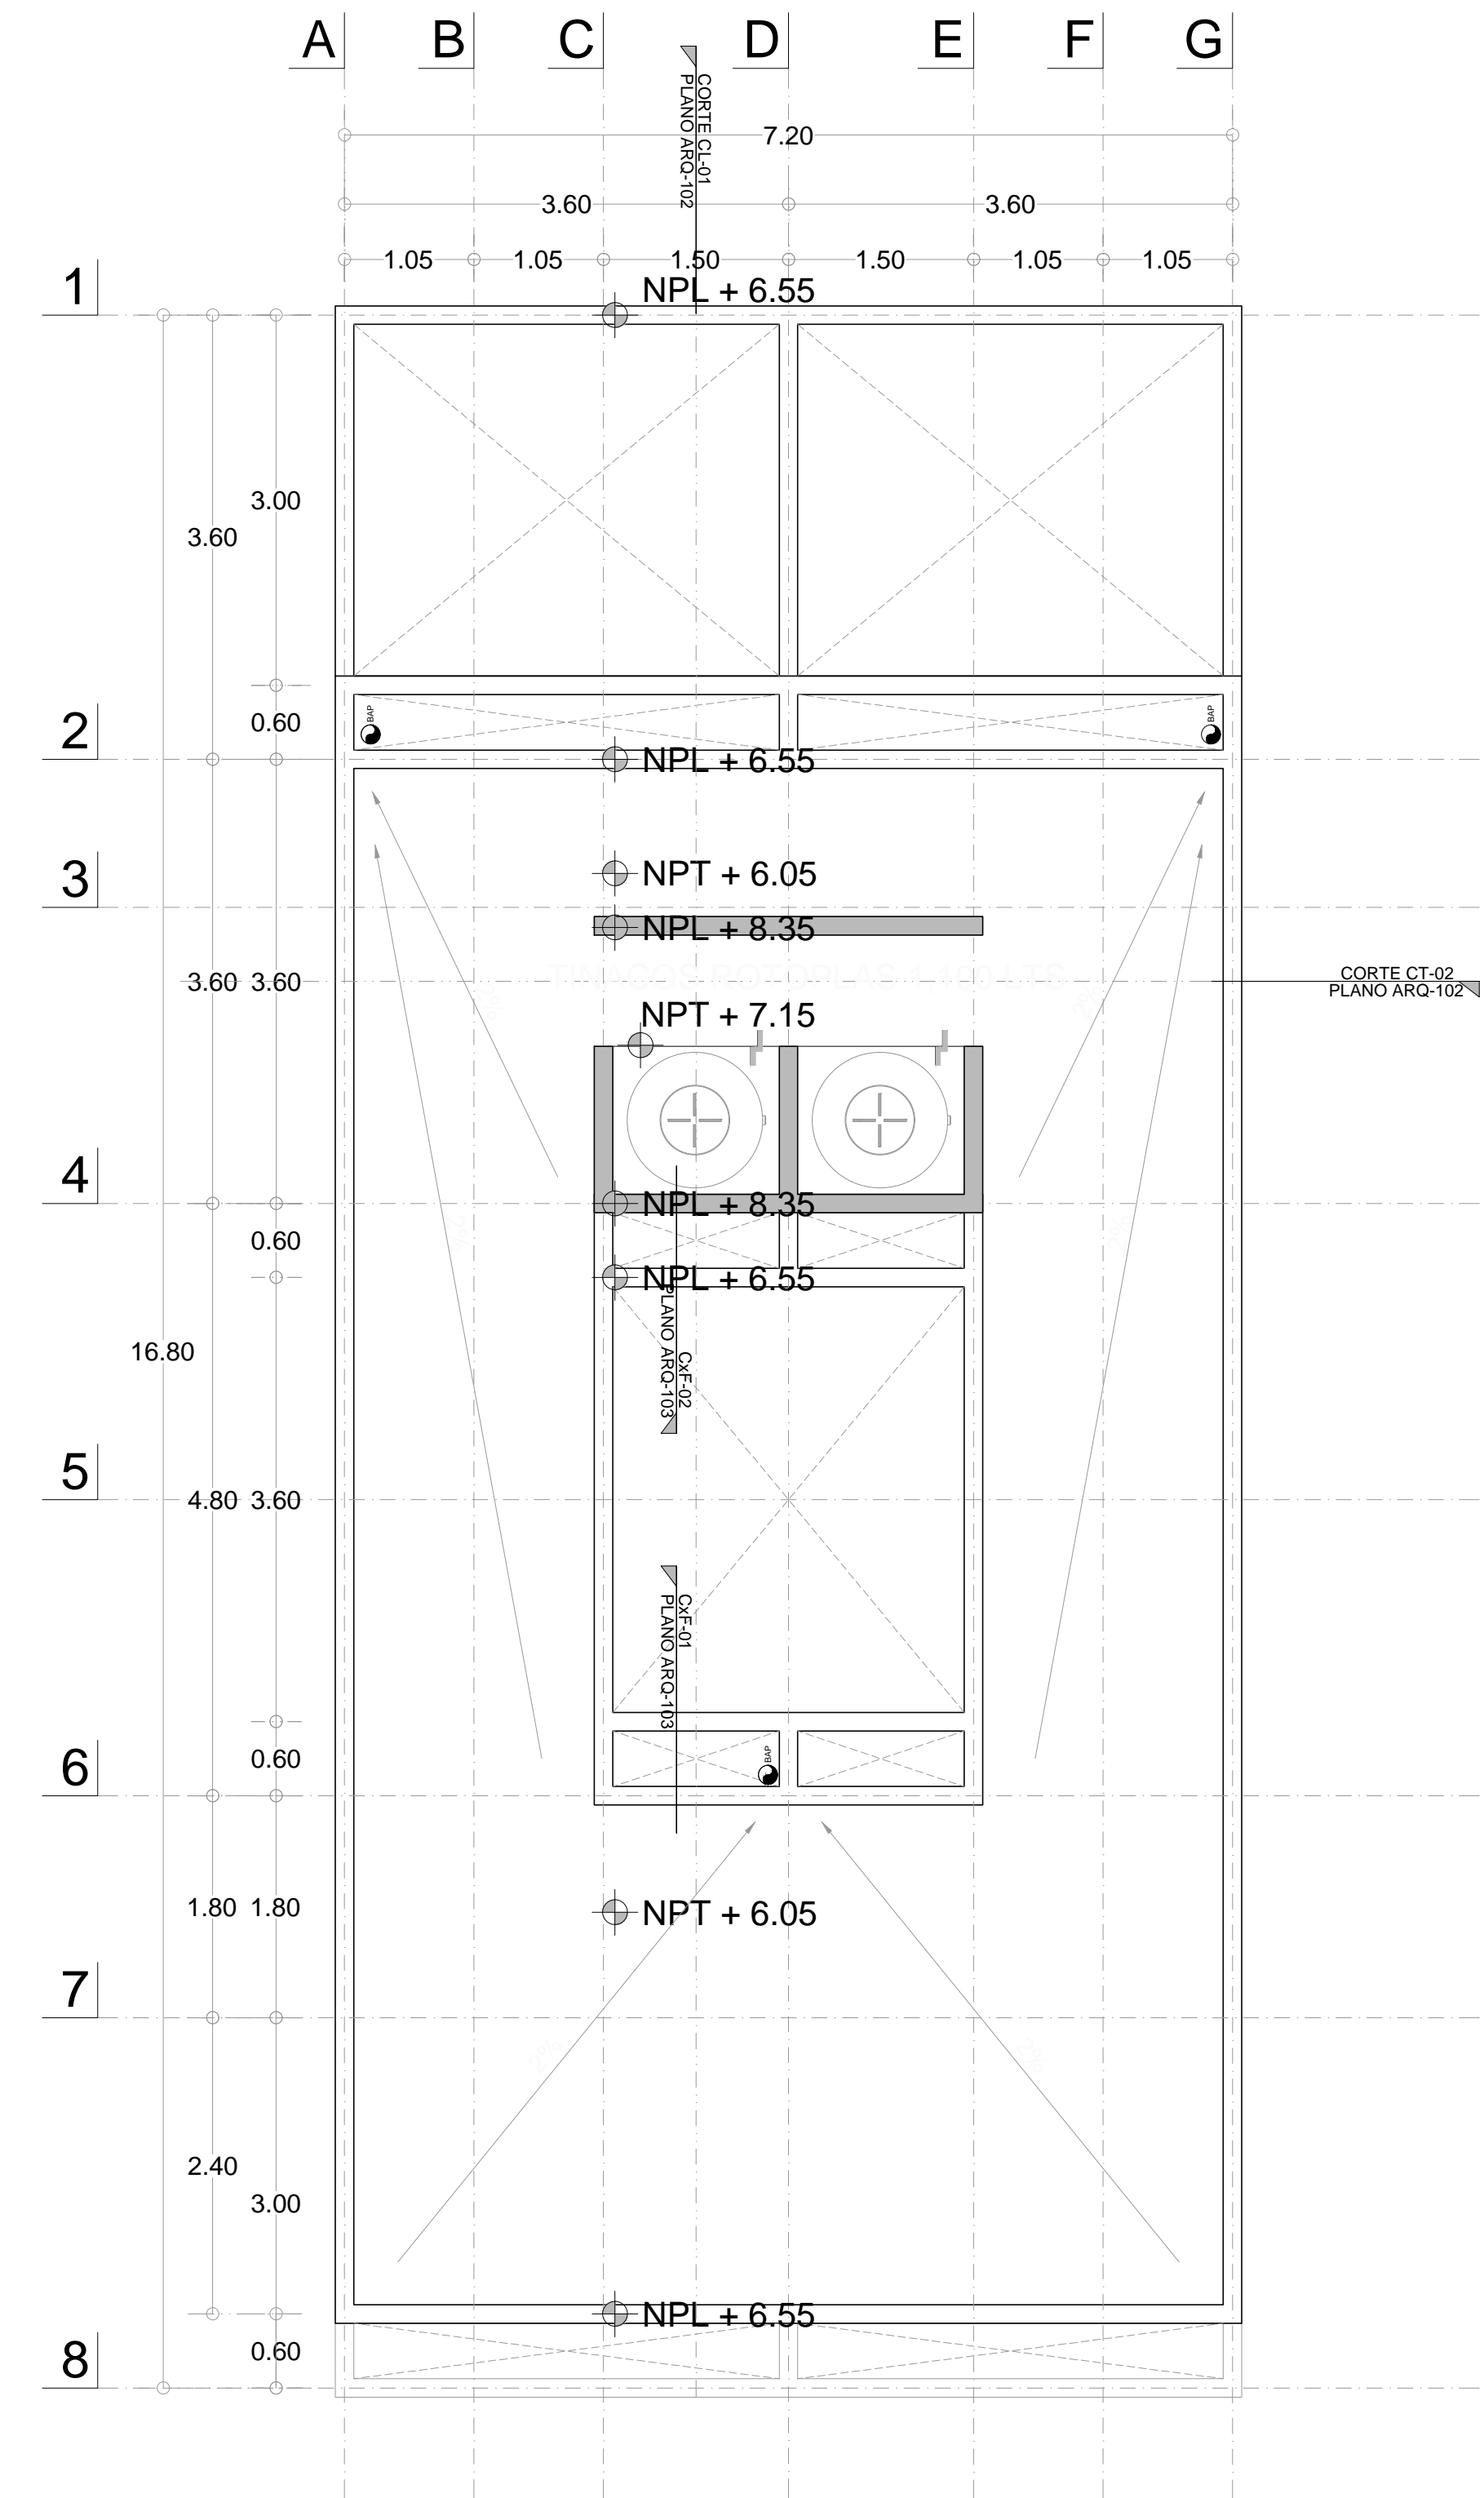

ETAPA VI. PLANTA CUBIERTAS
1:50

NOTAS GENERALES

REVISIONES:

No.	DESCRIPCIÓN.	FECHA.

FIRMA PROPIETARIO:

FIRMA D. R. O.:

FIRMA CORRESPONSABLE:

FIRMA CORRESPONSABLE:

PROYECTO:

Sistema de
Vivienda
FOVISSSTE

PROPIETARIO:

UBICACIÓN:
GÓMEZ PALACIO, DURANGO

PROYECTO EJECUTIVO

CONTENIDO:





PLANTAS ARQUITECTÓNICAS

ESCALA: 1:50 NOTAS: METROS FECHA: 30 junio 2020

CLAVE DE PLANO:

FOVISSSTE-ARQ-101

NOTAS GENERALES

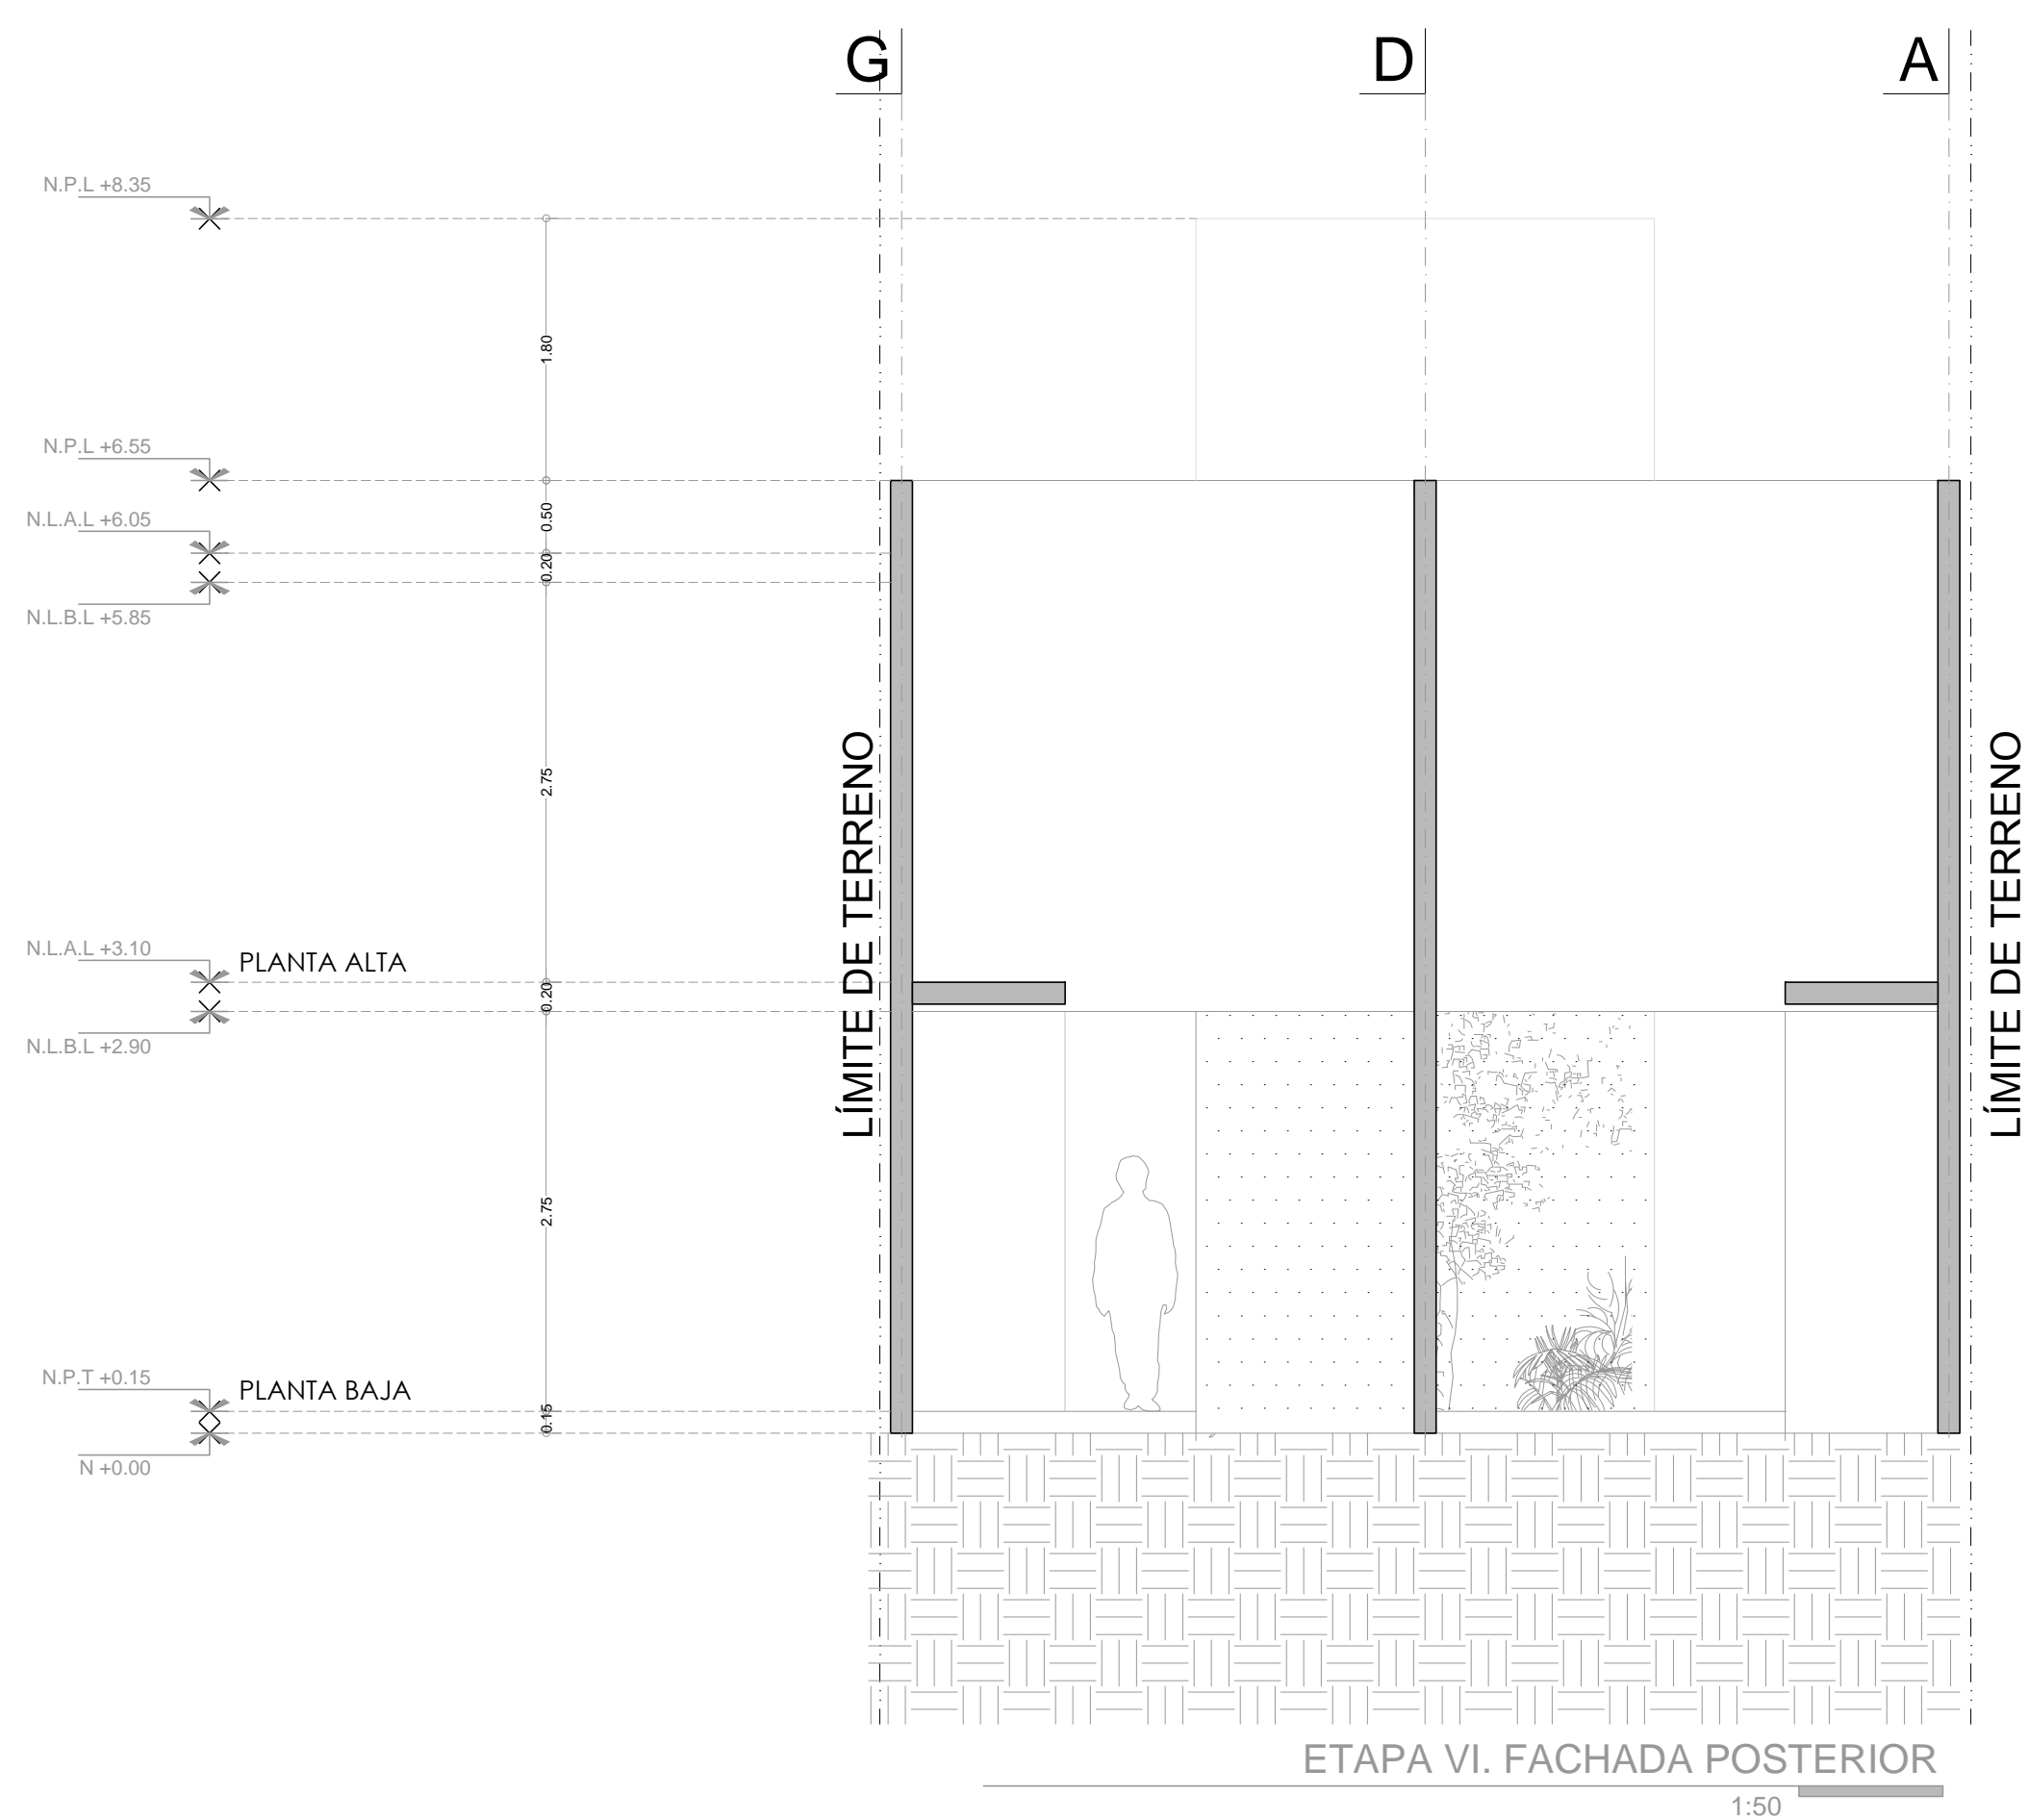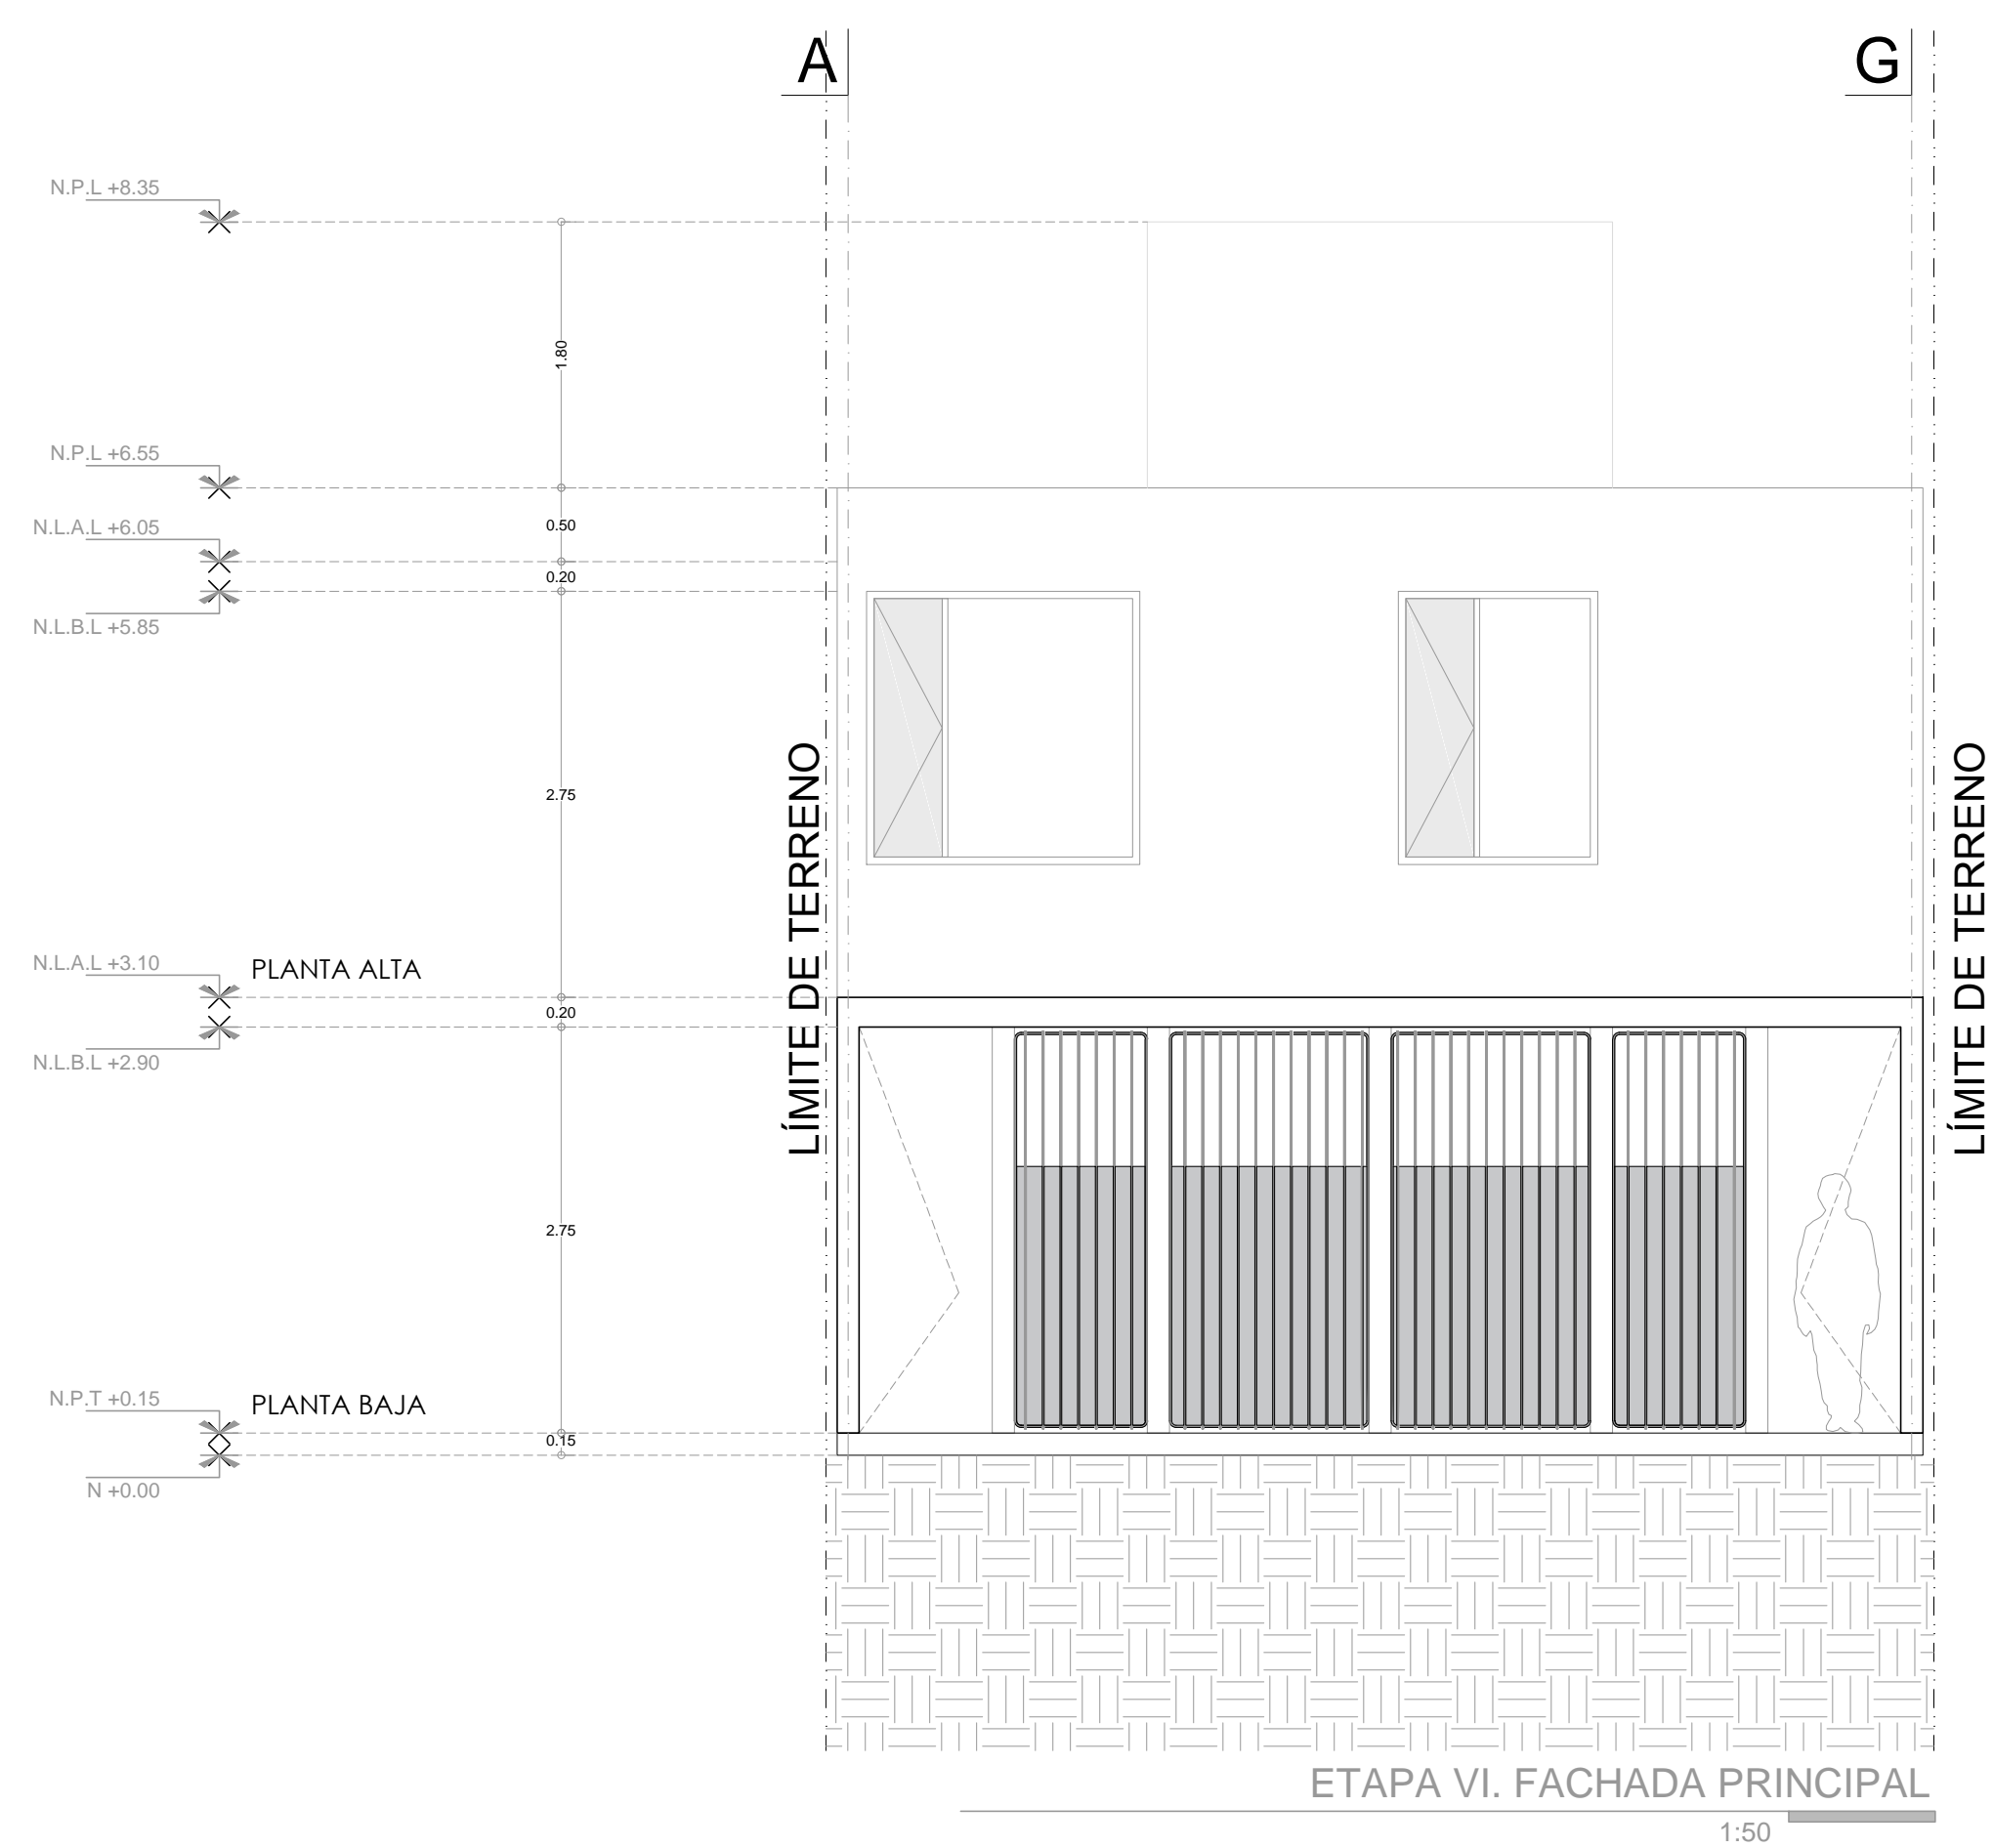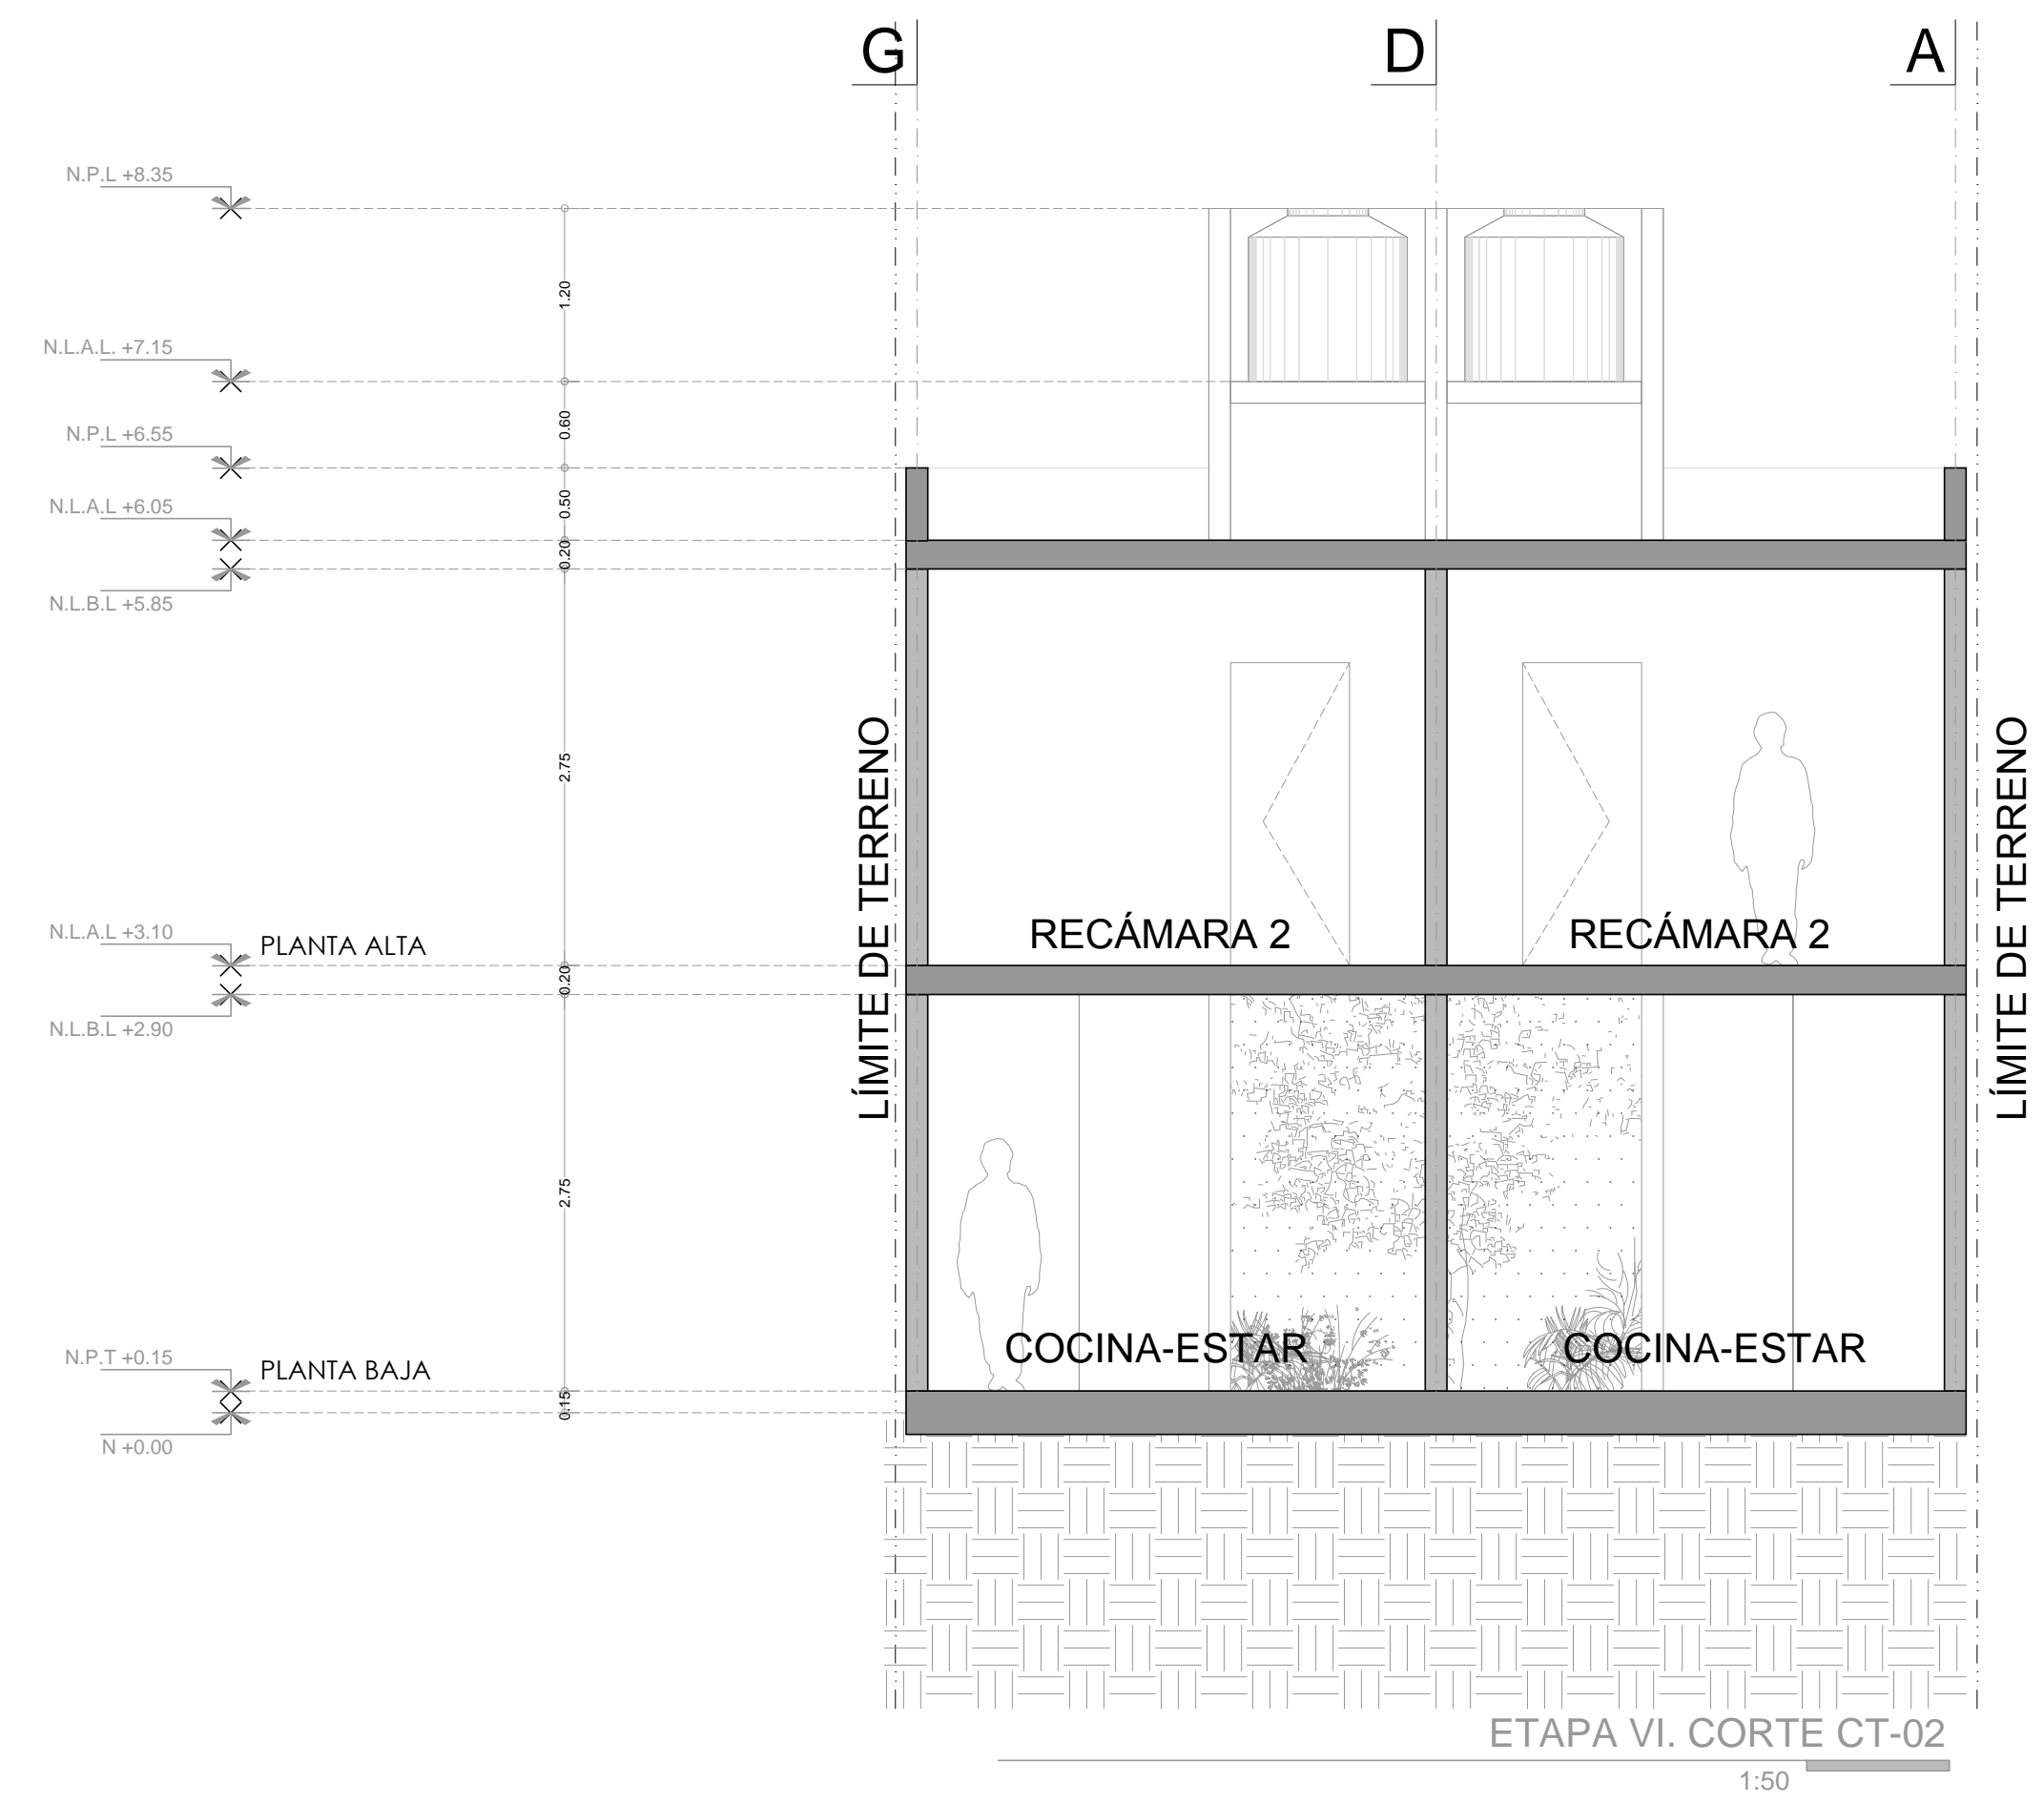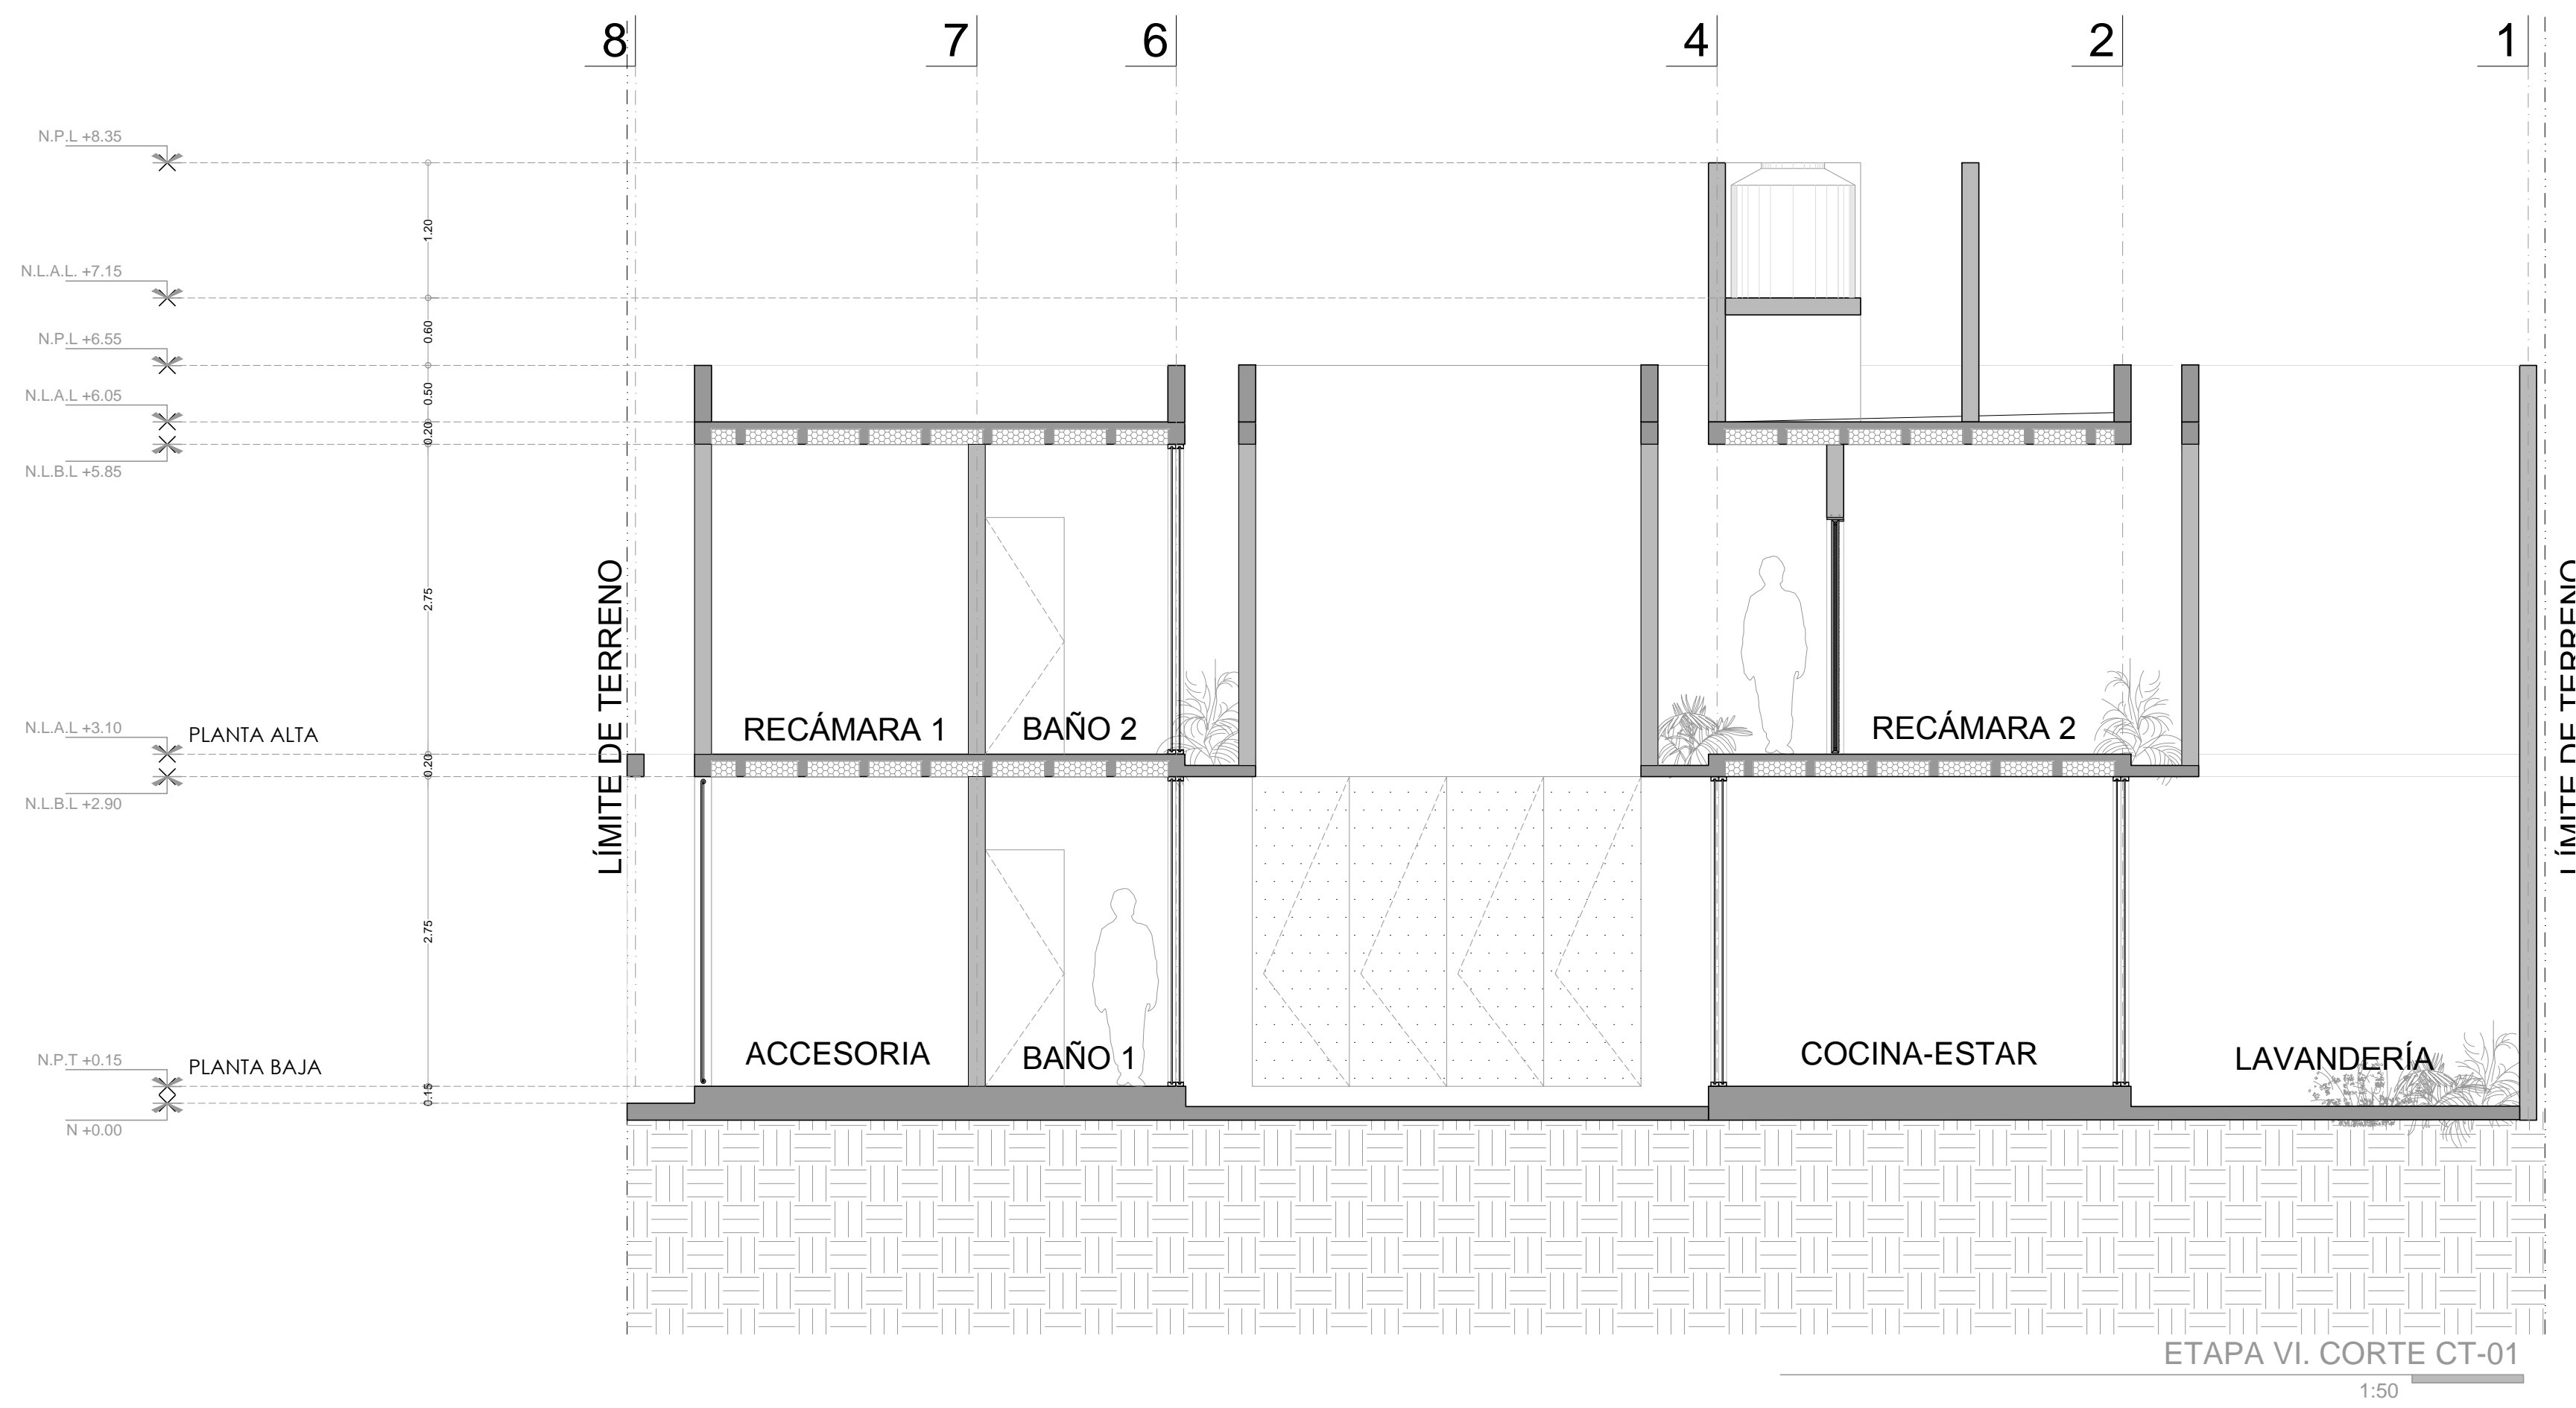

REVISIONES:

No.	DESCRIPCIÓN.	FECHA.

FIRMA PROPIETARIO:

FIRMA D. R. O.:

FIRMA CORRESPONSABLE:

FIRMA CORRESPONSABLE:

PROYECTO:

Sistema de
Vivienda
FOVISSSTE

PROPIETARIO:

UBICACIÓN:
GÓMEZ PALACIO, DURANGO


PROYECTO EJECUTIVO

CONTENIDO:
CORTES Y FACHADAS

ESCALA: 1:50 NOTAS: METROS FECHA: 30 junio 2020


CLAVE DE PLANO:
FOVISSSTE-ARQ-102

NOTAS GENERALES

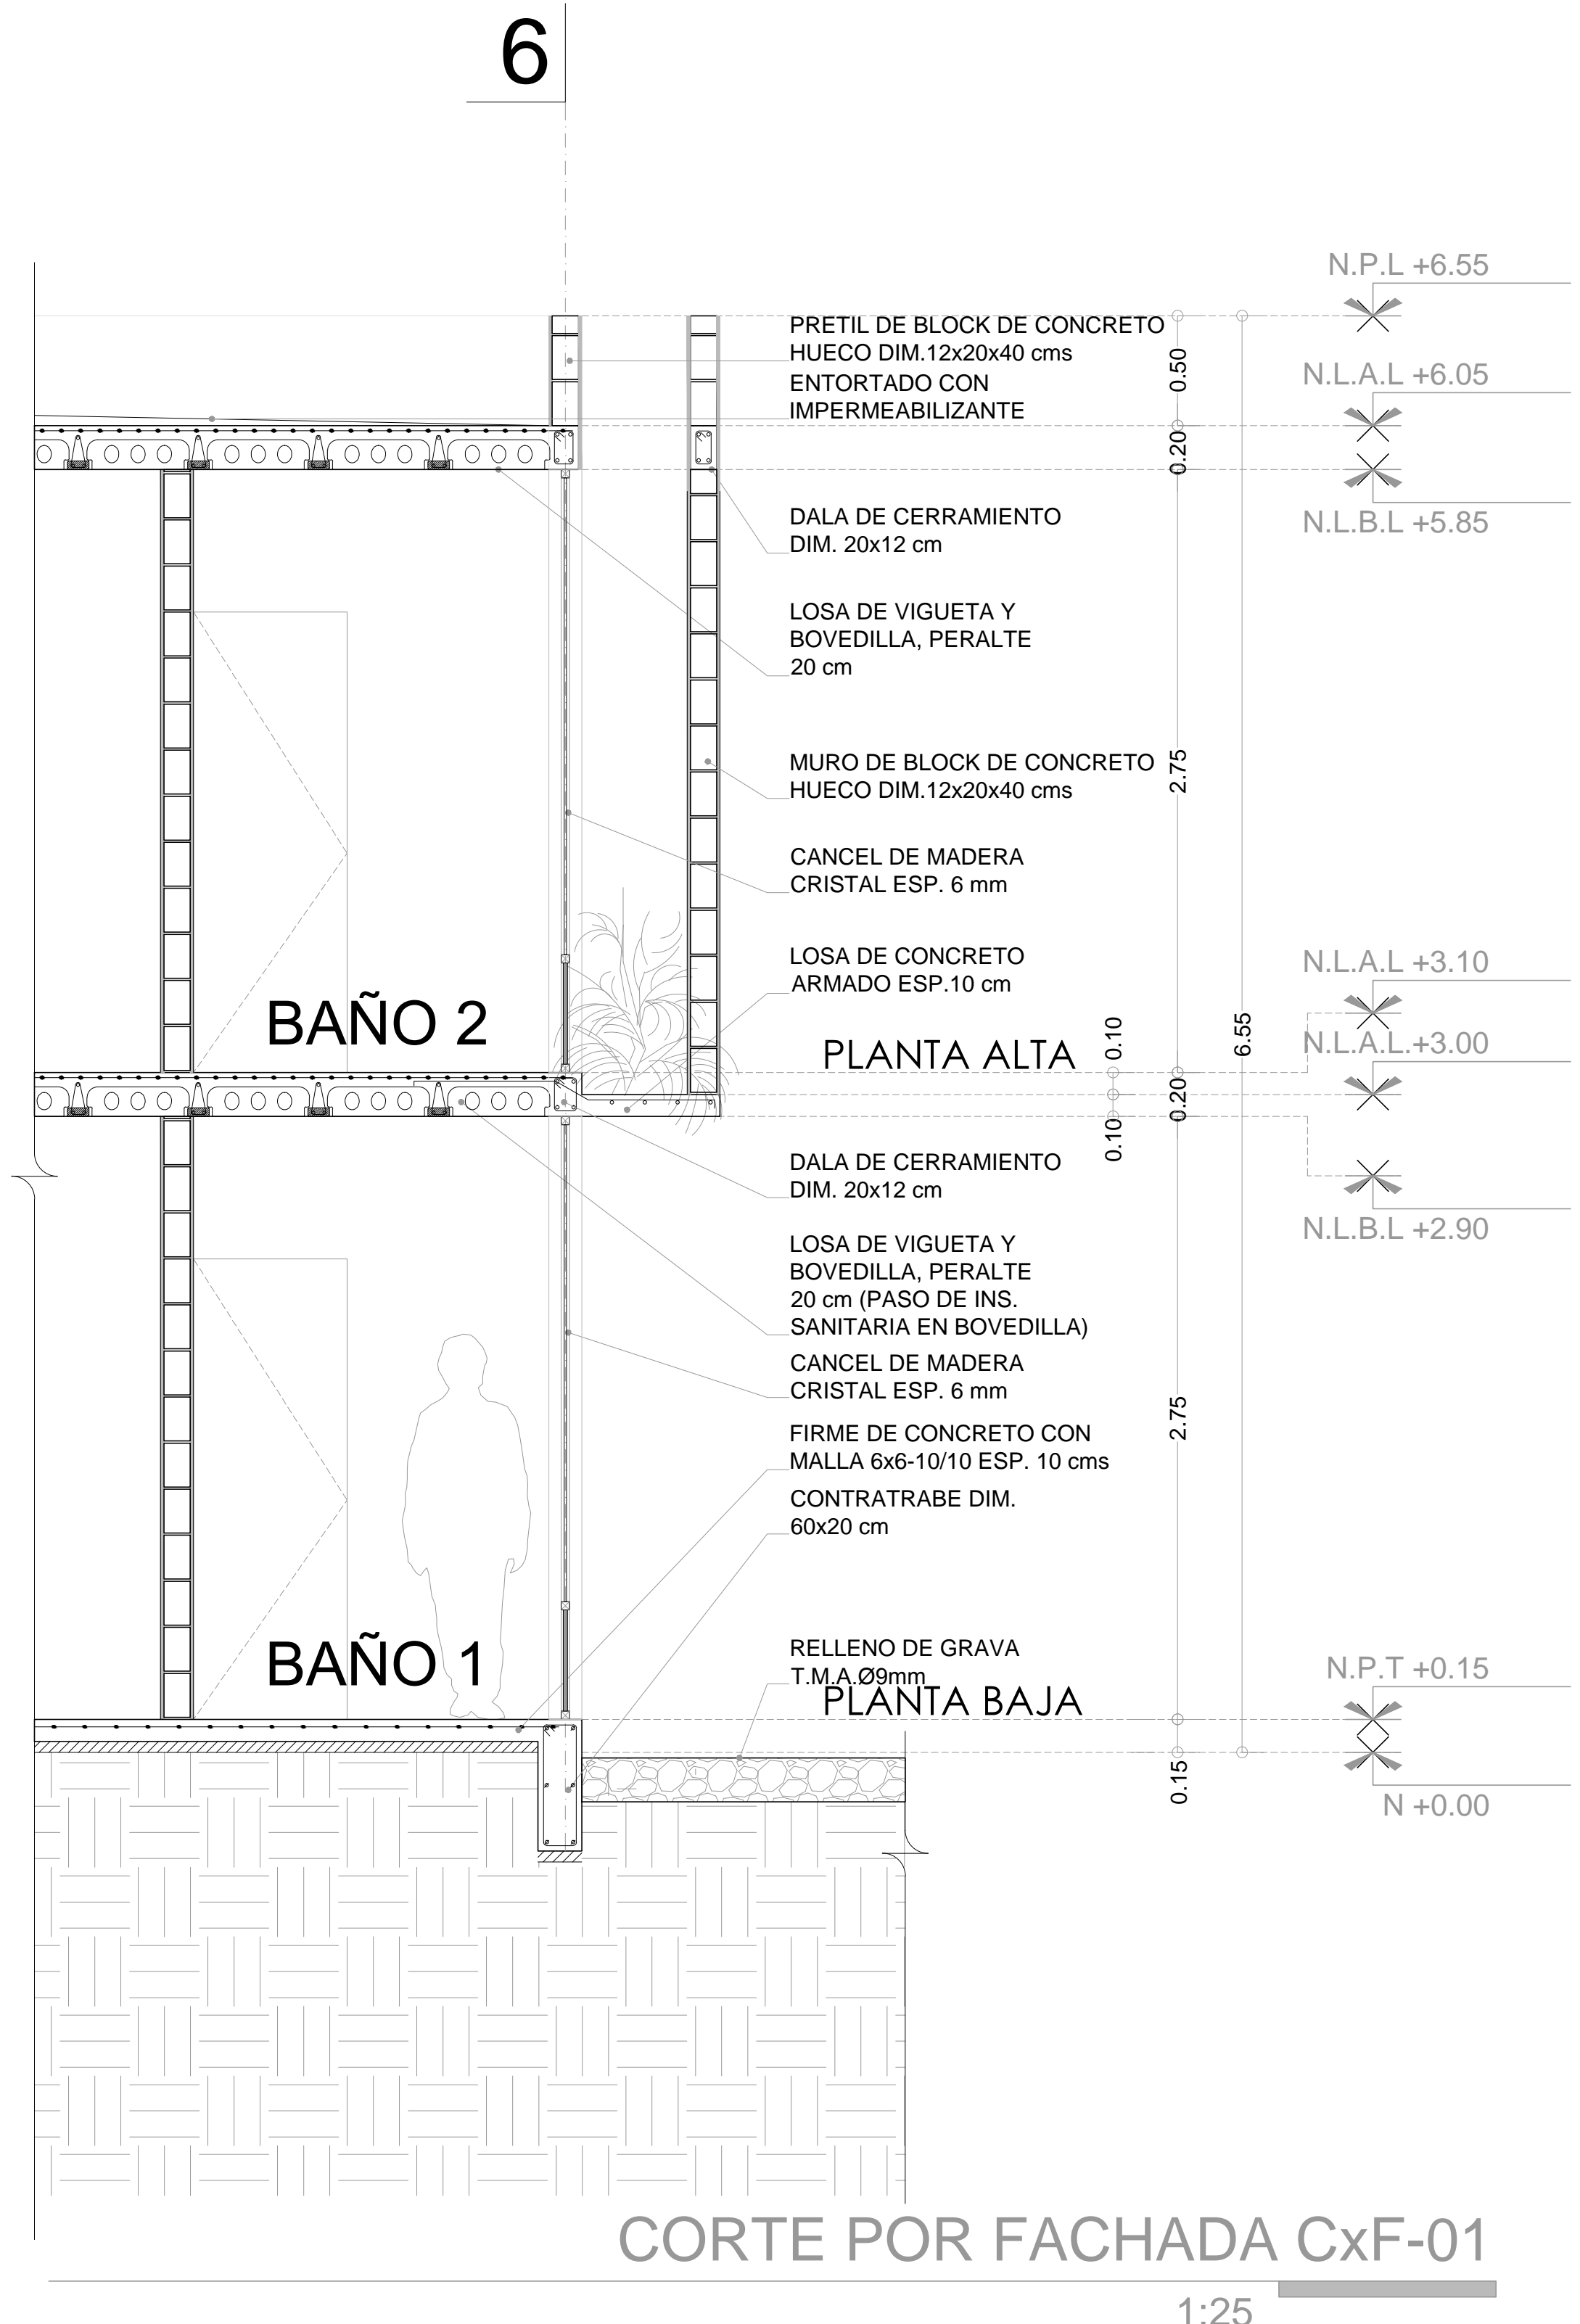

CORTE POR FACHADA CxF-01

1:25

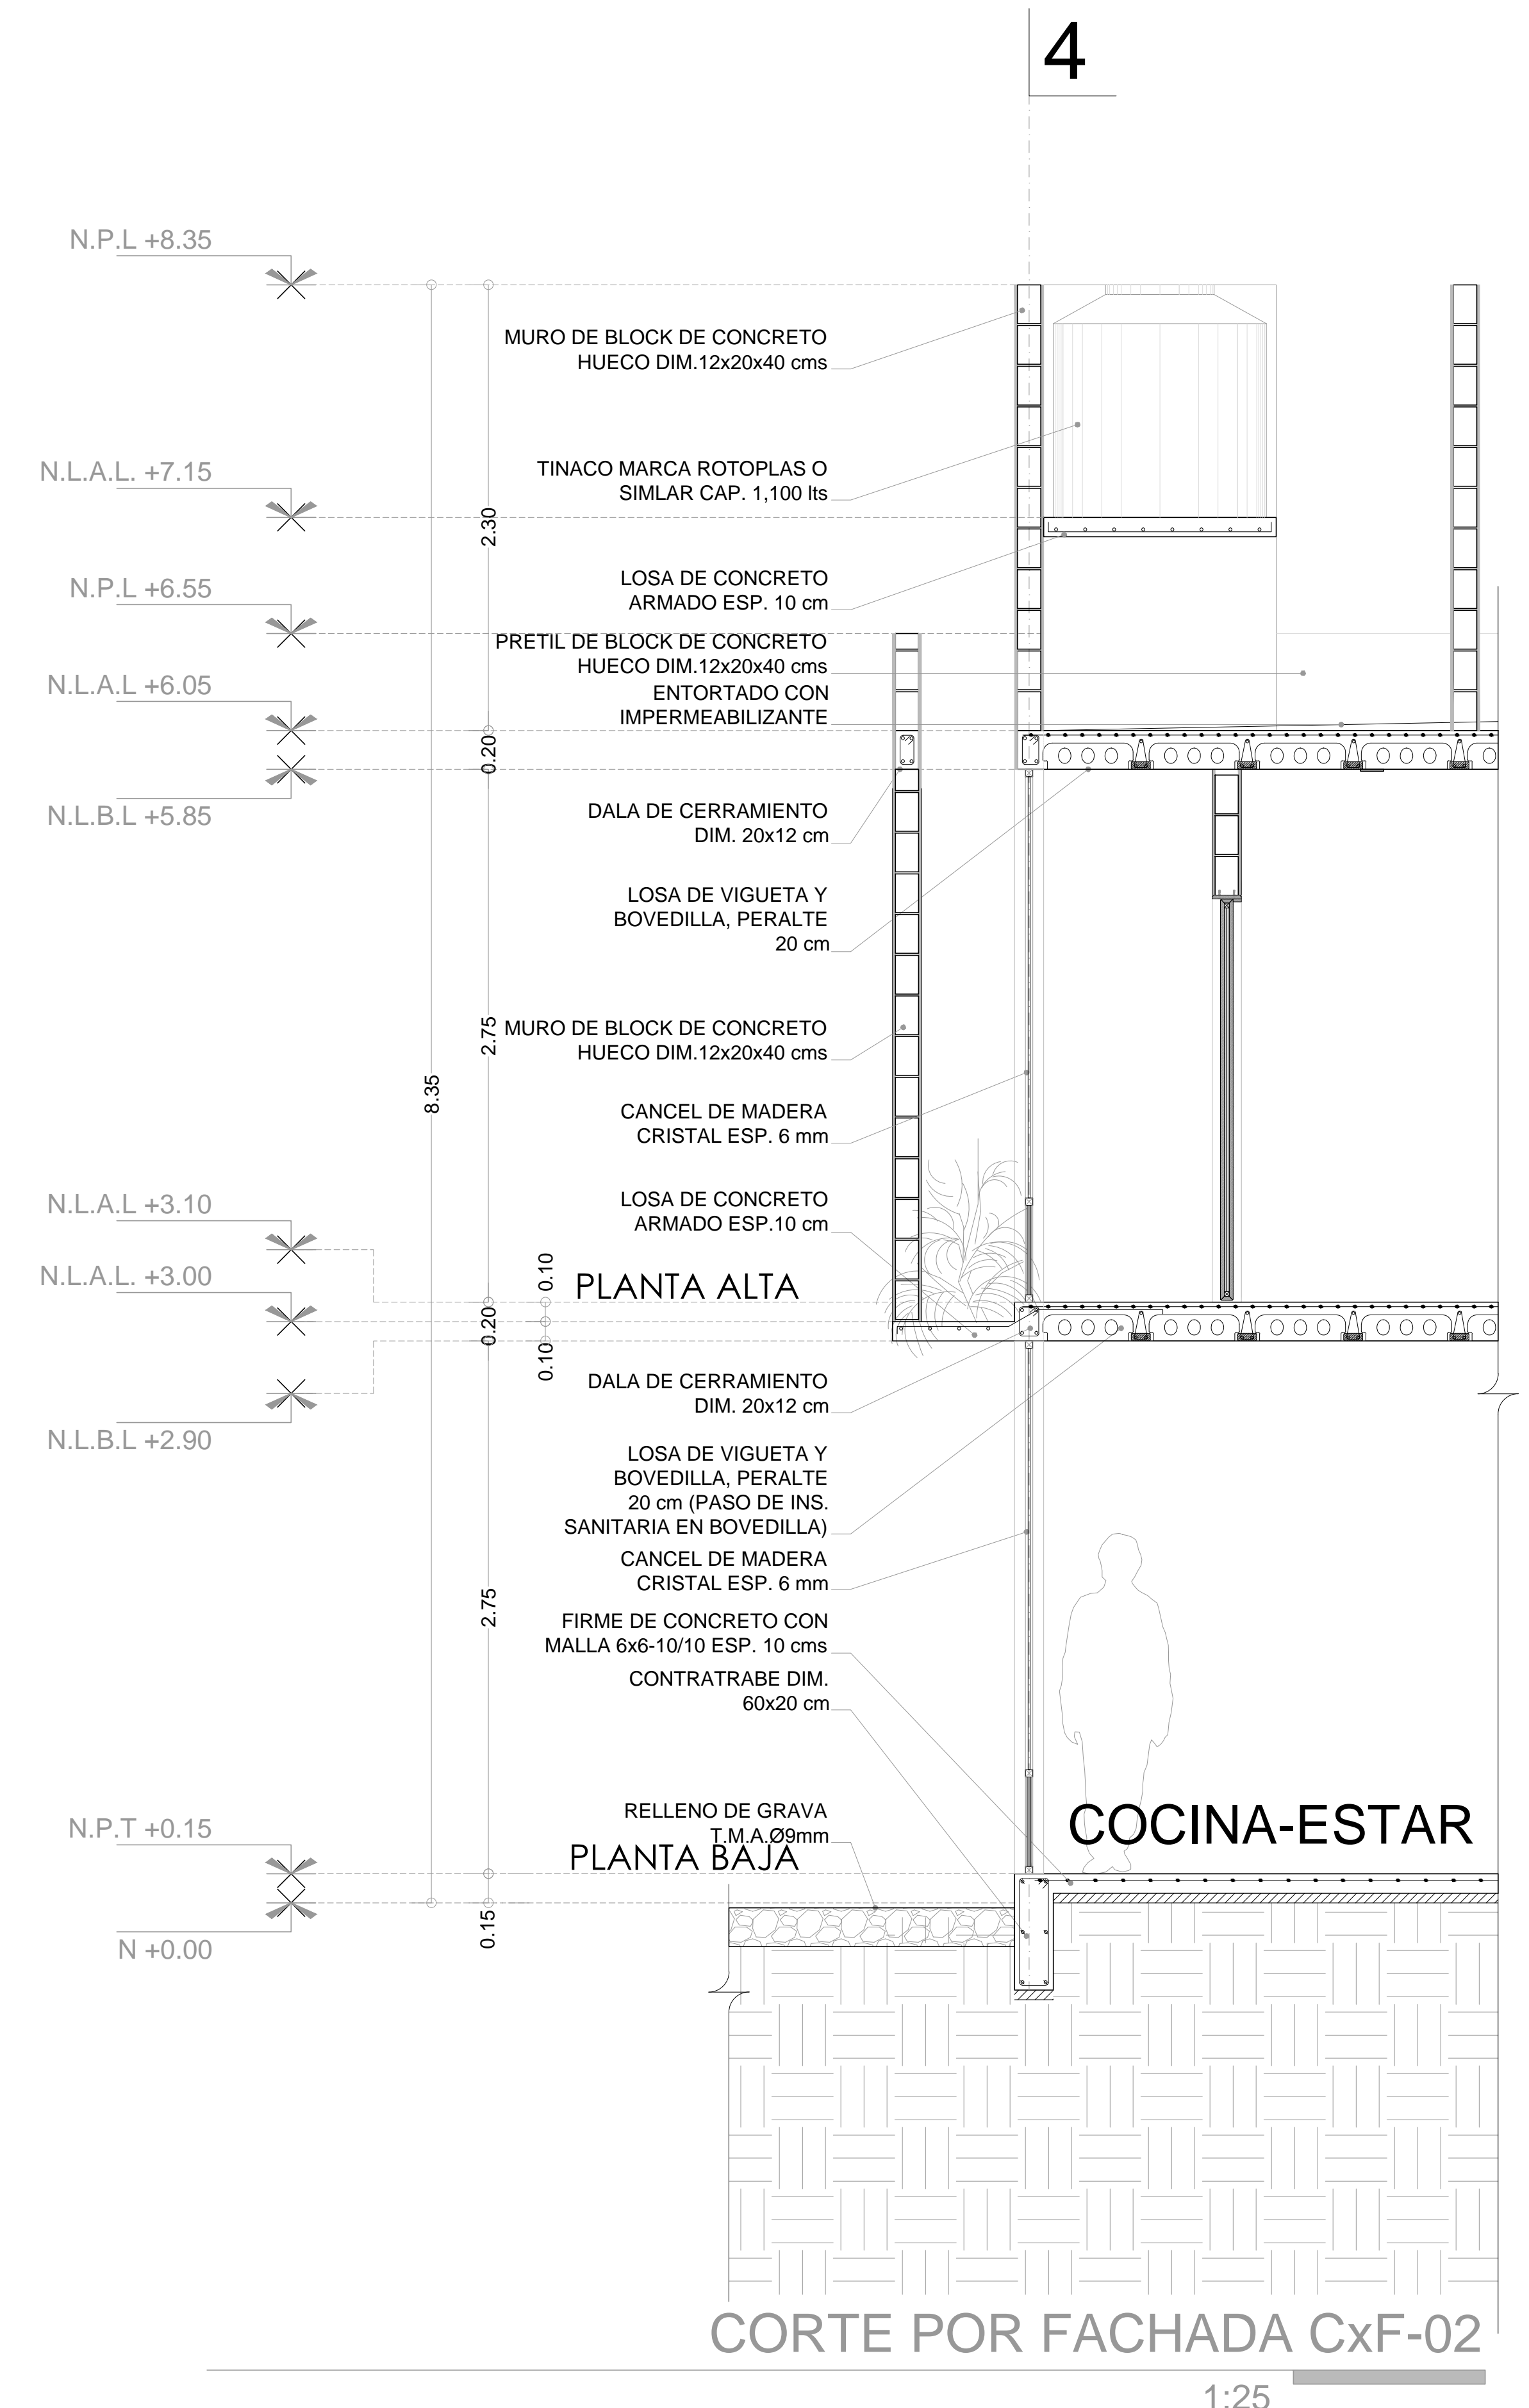

CORTE POR FACHADA CxF-02

1:25

REVISIONES:

No.	DESCRIPCIÓN.	FECHA.

FIRMA PROPIETARIO:

FIRMA D. R. O.:

FIRMA CORRESPONSABLE:

FIRMA CORRESPONSABLE:

PROYECTO:

Sistema de
Vivienda
FOVISSSTE

PROPIETARIO:

UBICACIÓN:
GÓMEZ PALACIO, DURANGO

PROYECTO EJECUTIVO

CONTENIDO:
CORTE POR FACHADA

ESCALA: 1:25 NOTAS: METROS FECHA: 30 junio 2020

CLAVE DE PLANO:

FOVISSSTE-ARQ-103