




NOTAS GENERALES

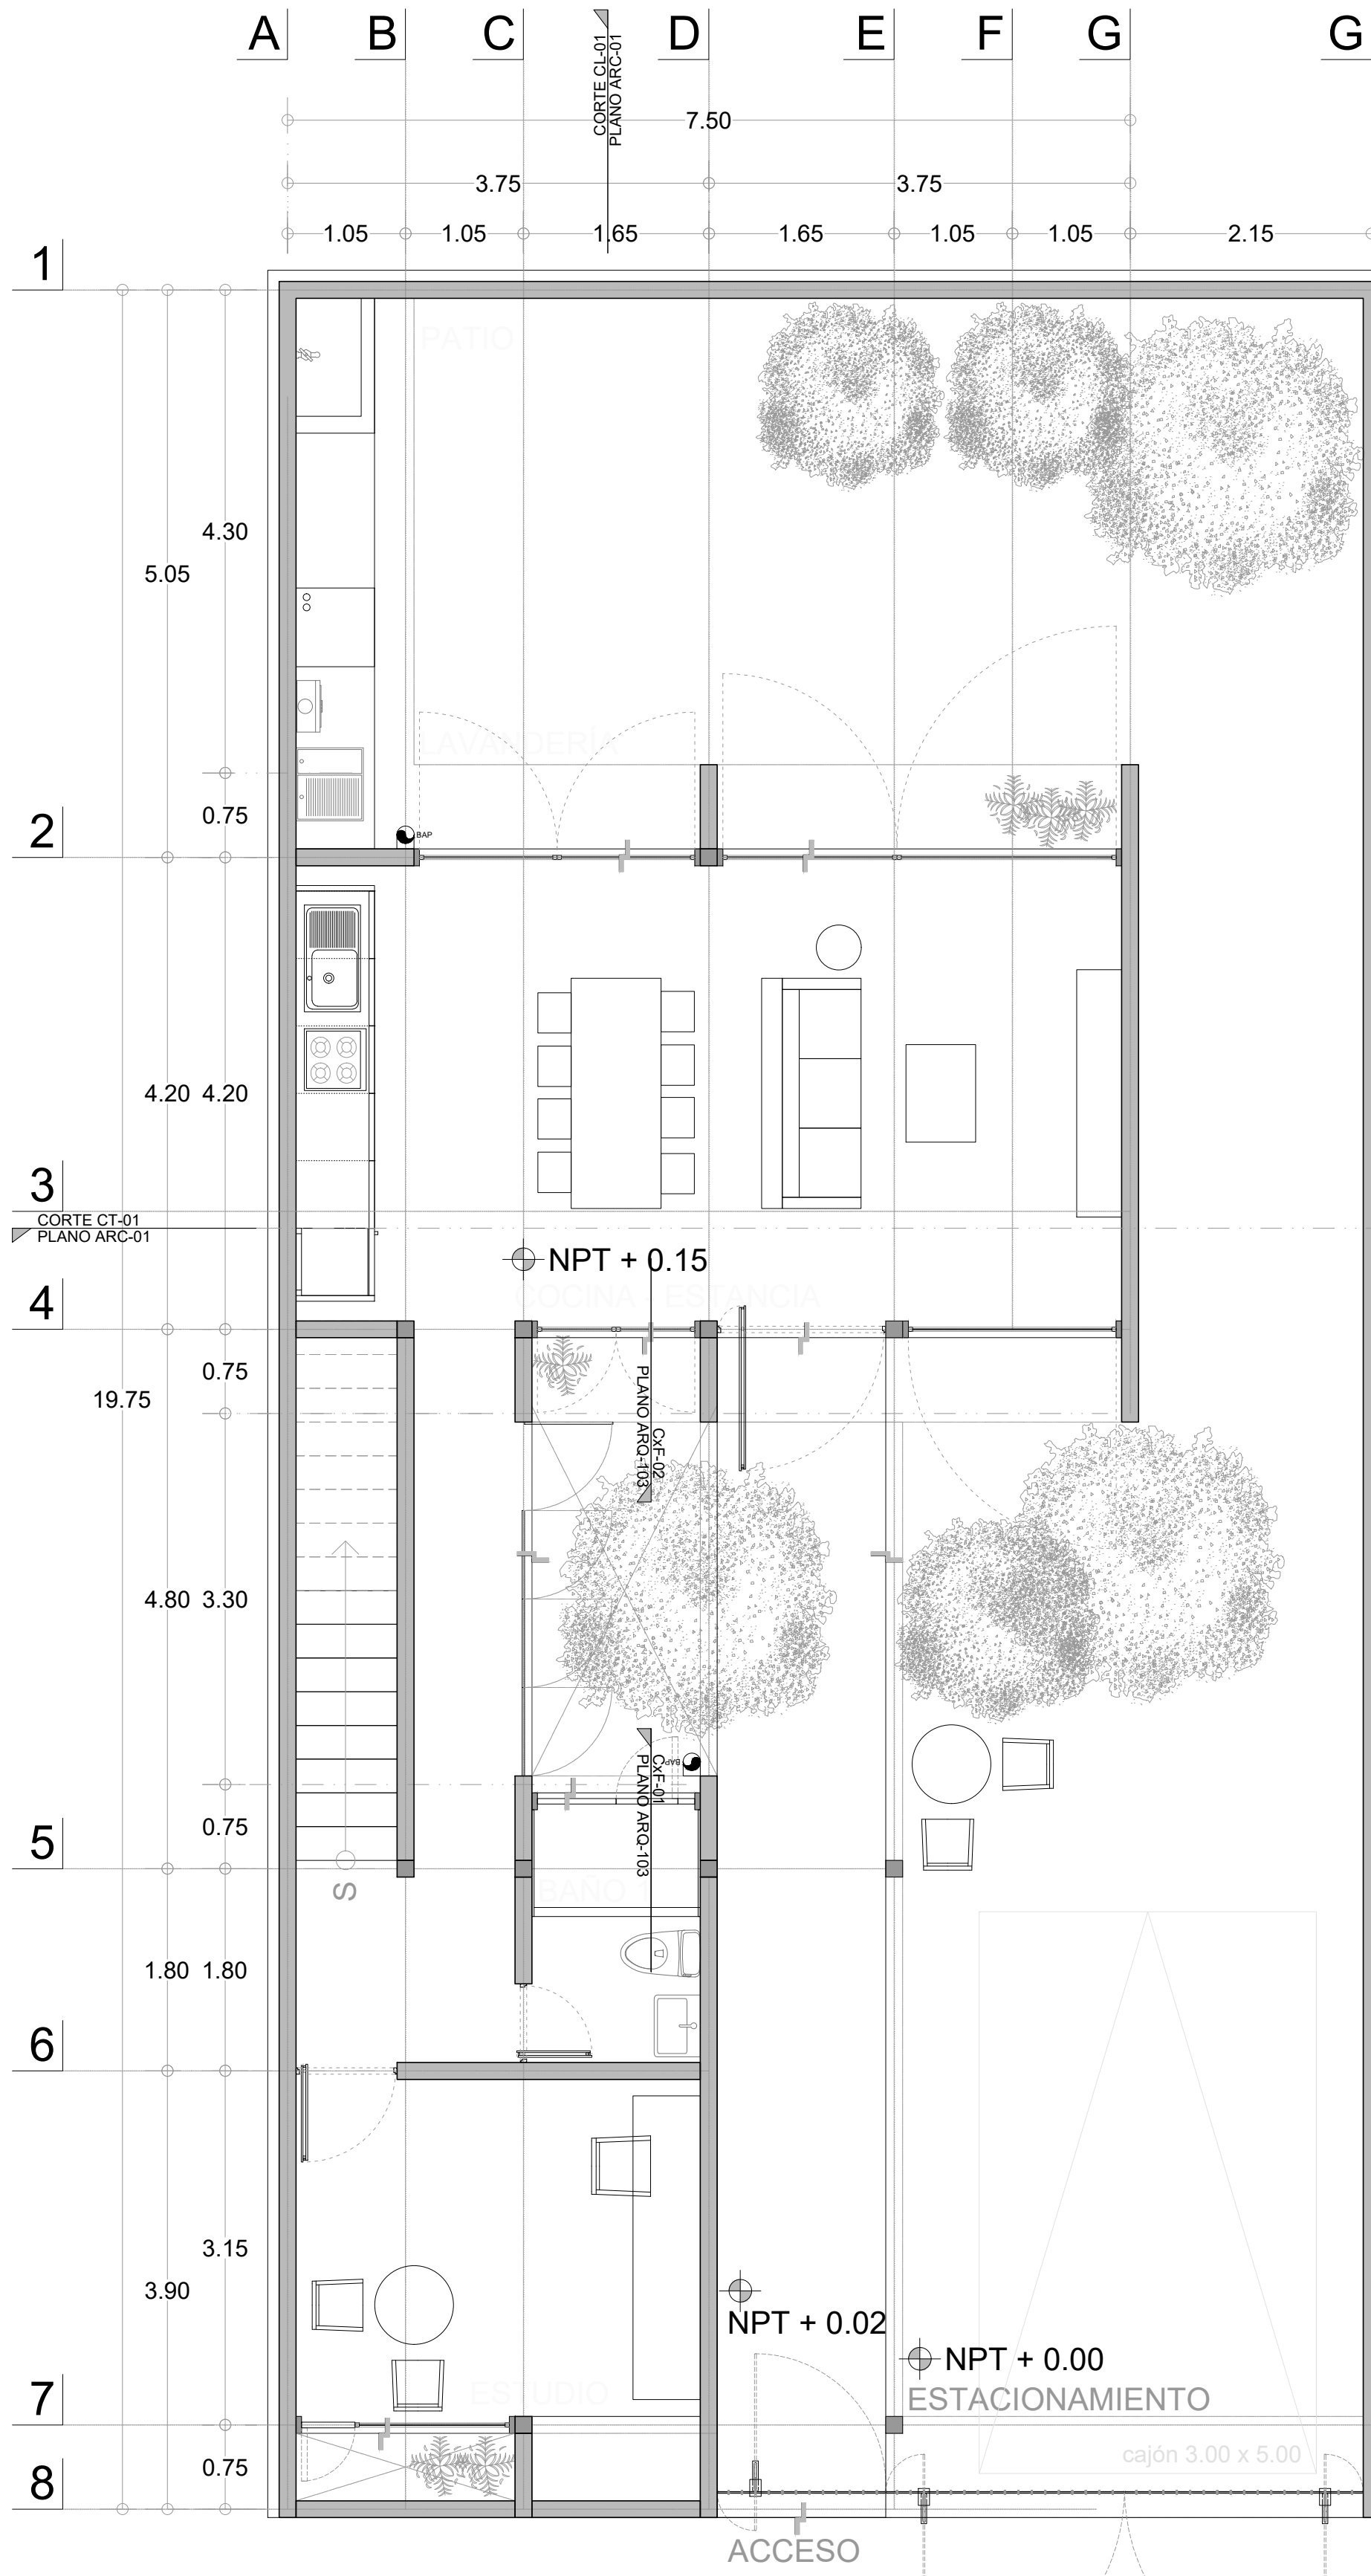

ETAPA IV. PLANTA BAJA
1:50

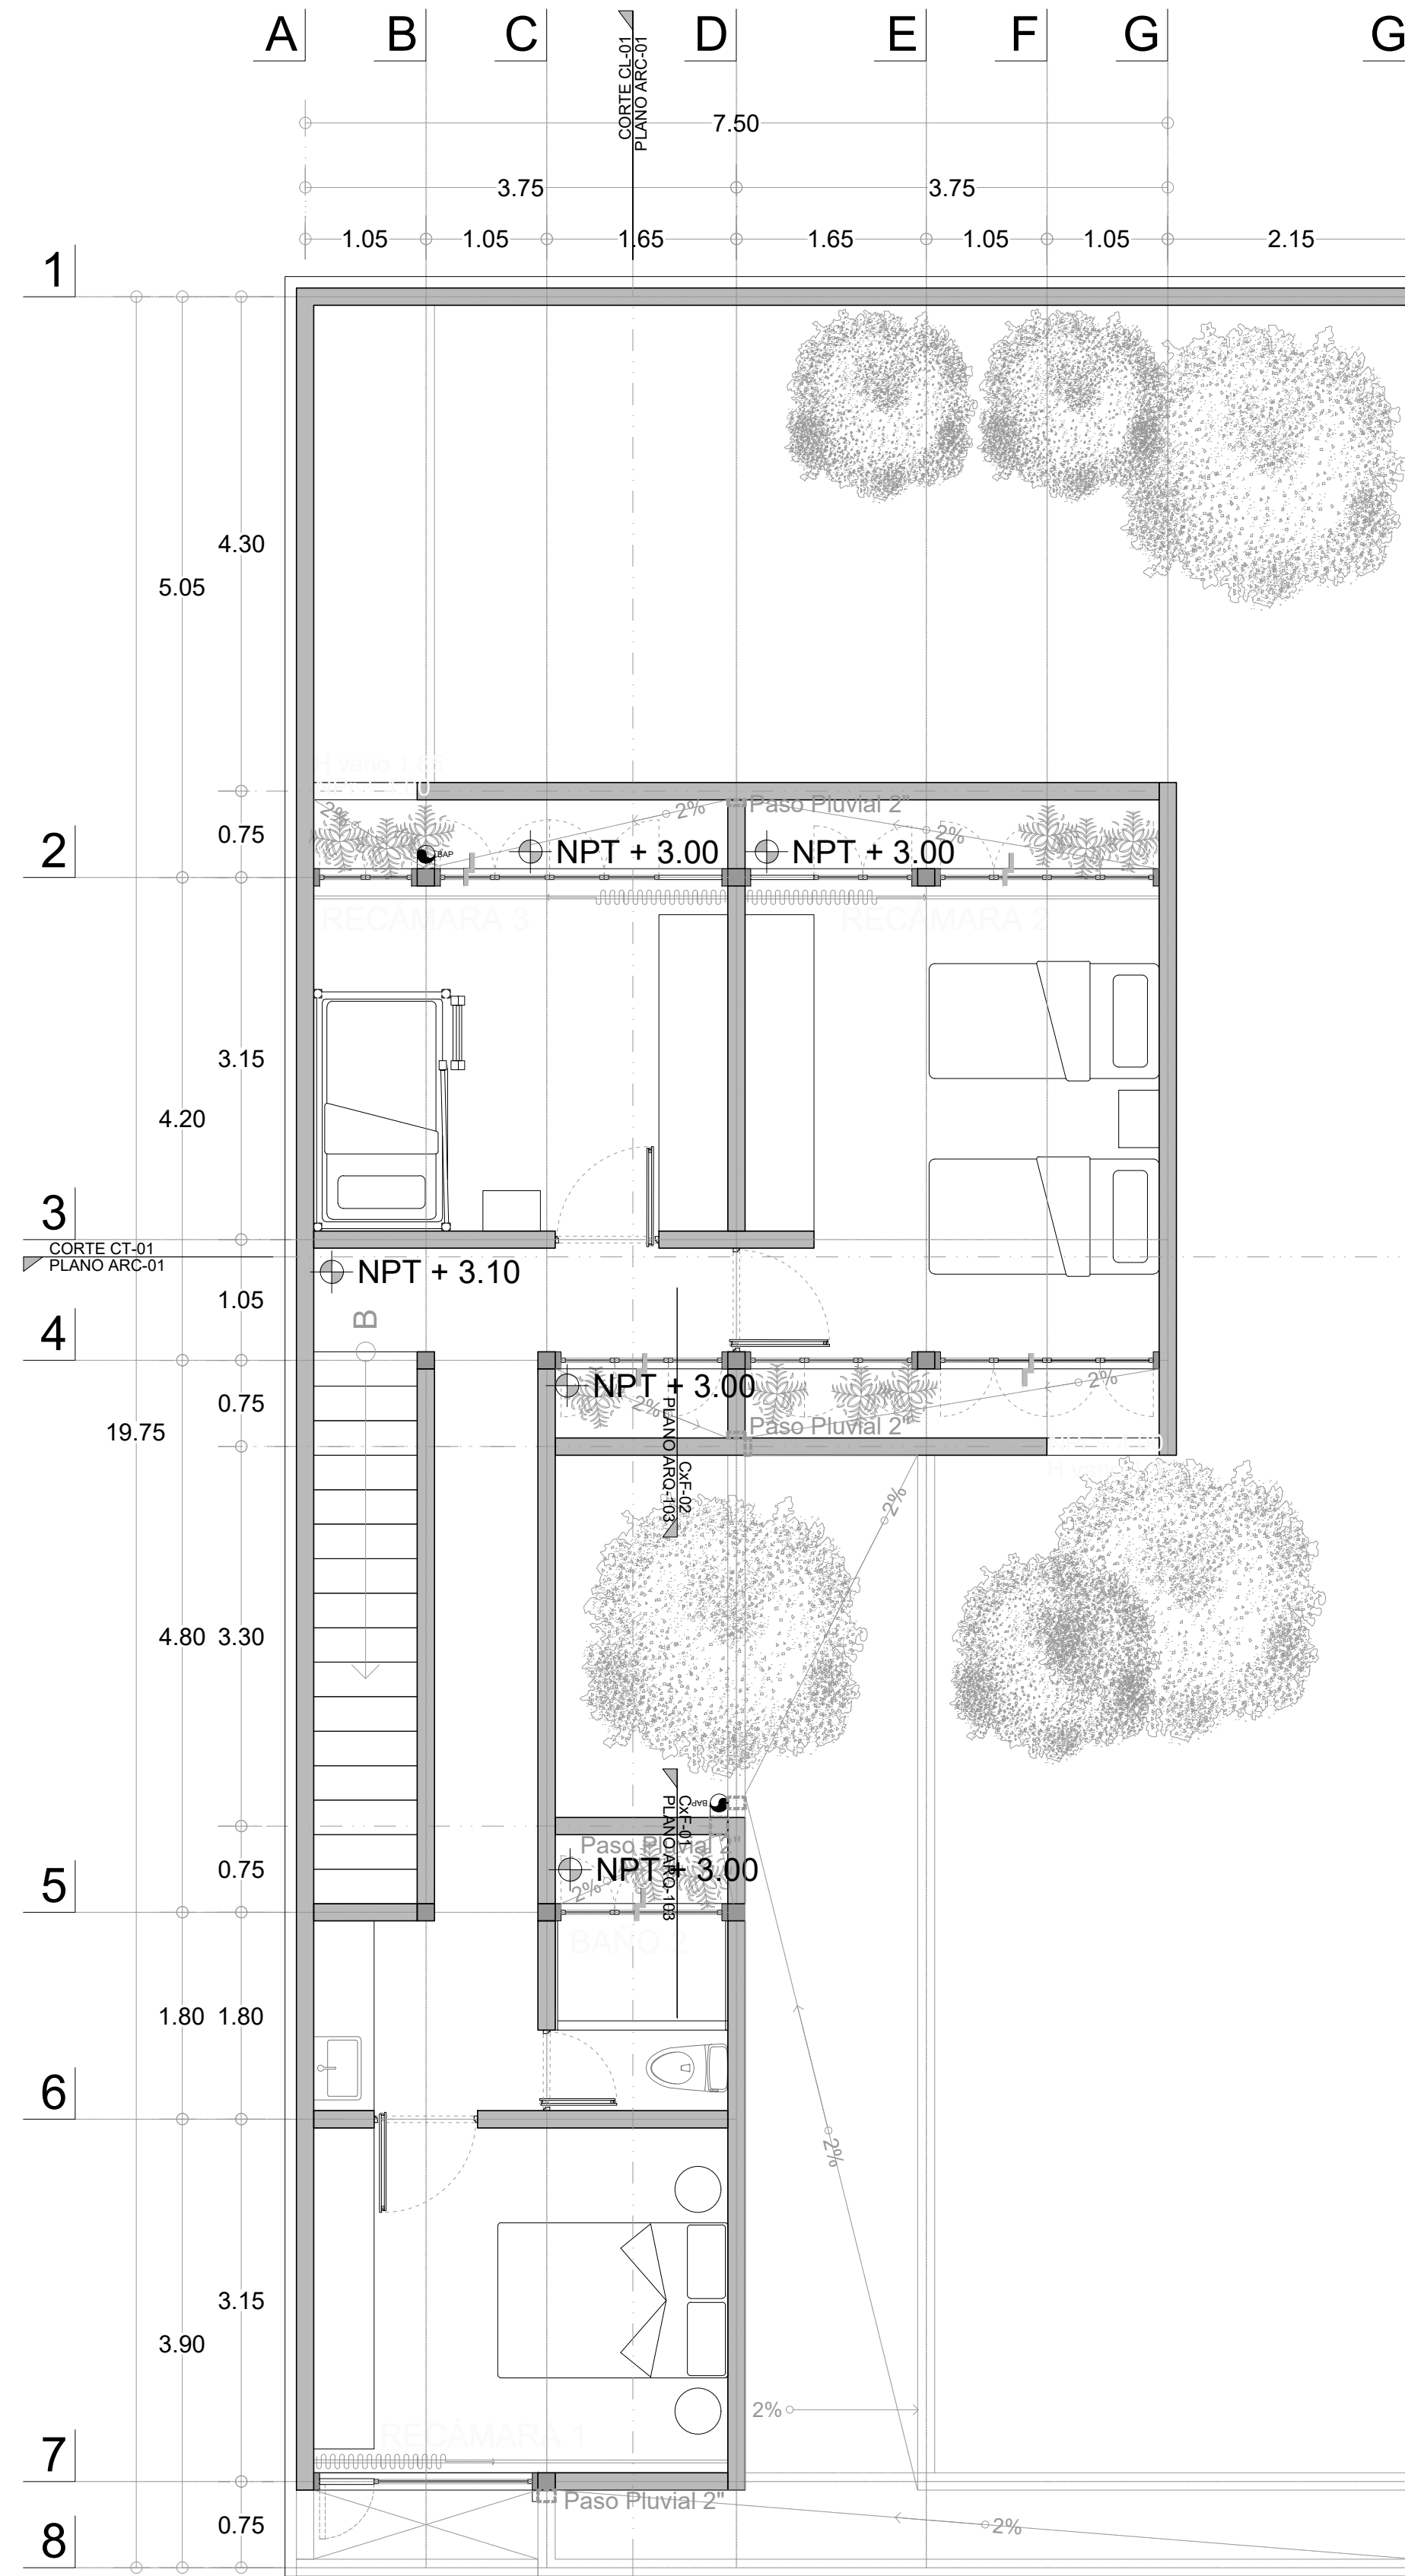

ETAPA IV. PLANTA ALTA
1:50

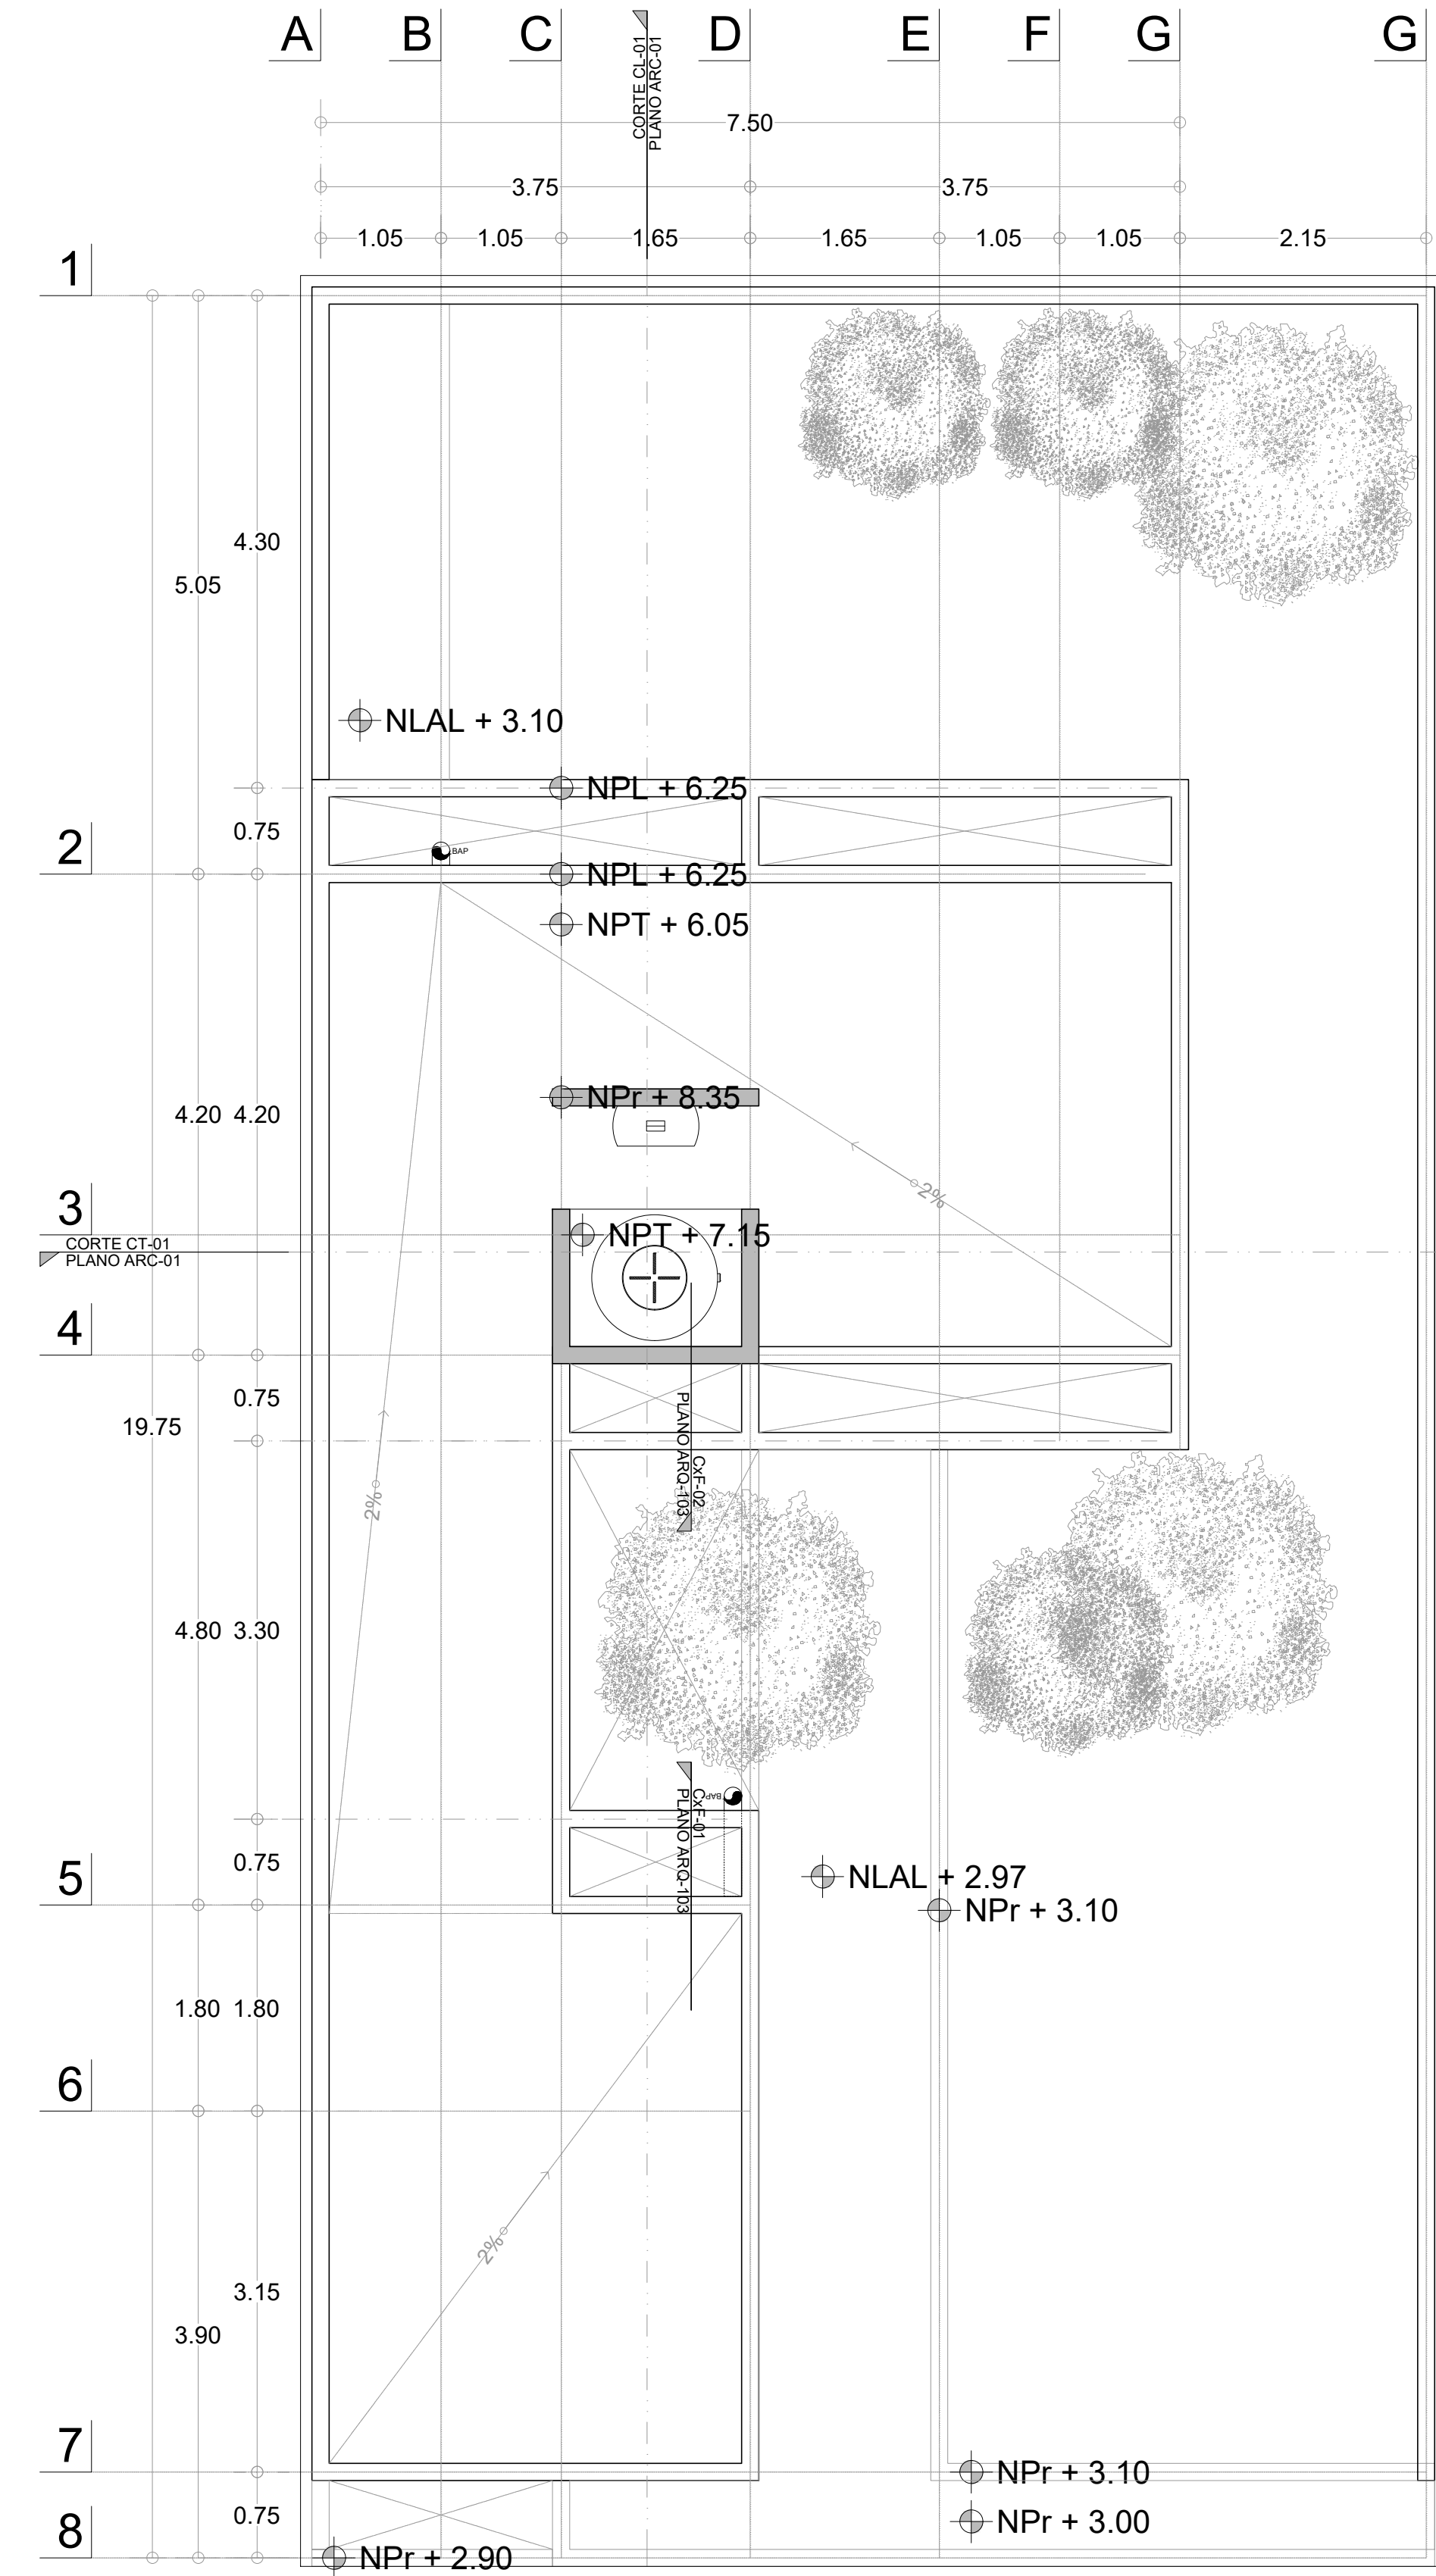

ETAPA IV. PLANTA ALTA
1:50

REVISIONES:

No.	DESCRIPCIÓN.	FECHA.

FIRMA PROPIETARIO:

FIRMA D. R. O.:

FIRMA CORRESPONSABLE:

FIRMA CORRESPONSABLE:

PROYECTO:

Sistema de Vivienda
FOVISSSTE

PROPIETARIO:

UBICACION:
GÓMEZ PALACIO, DURANGO

PROYECTO EJECUTIVO

CONTENIDO:


PLANTAS

ESCALA: 1:50 COTAS: METROS FECHA: 30 junio 2020

CLAVE DE PLANO:


FOVISSSTE-ARQ-101

NOTAS GENERALES

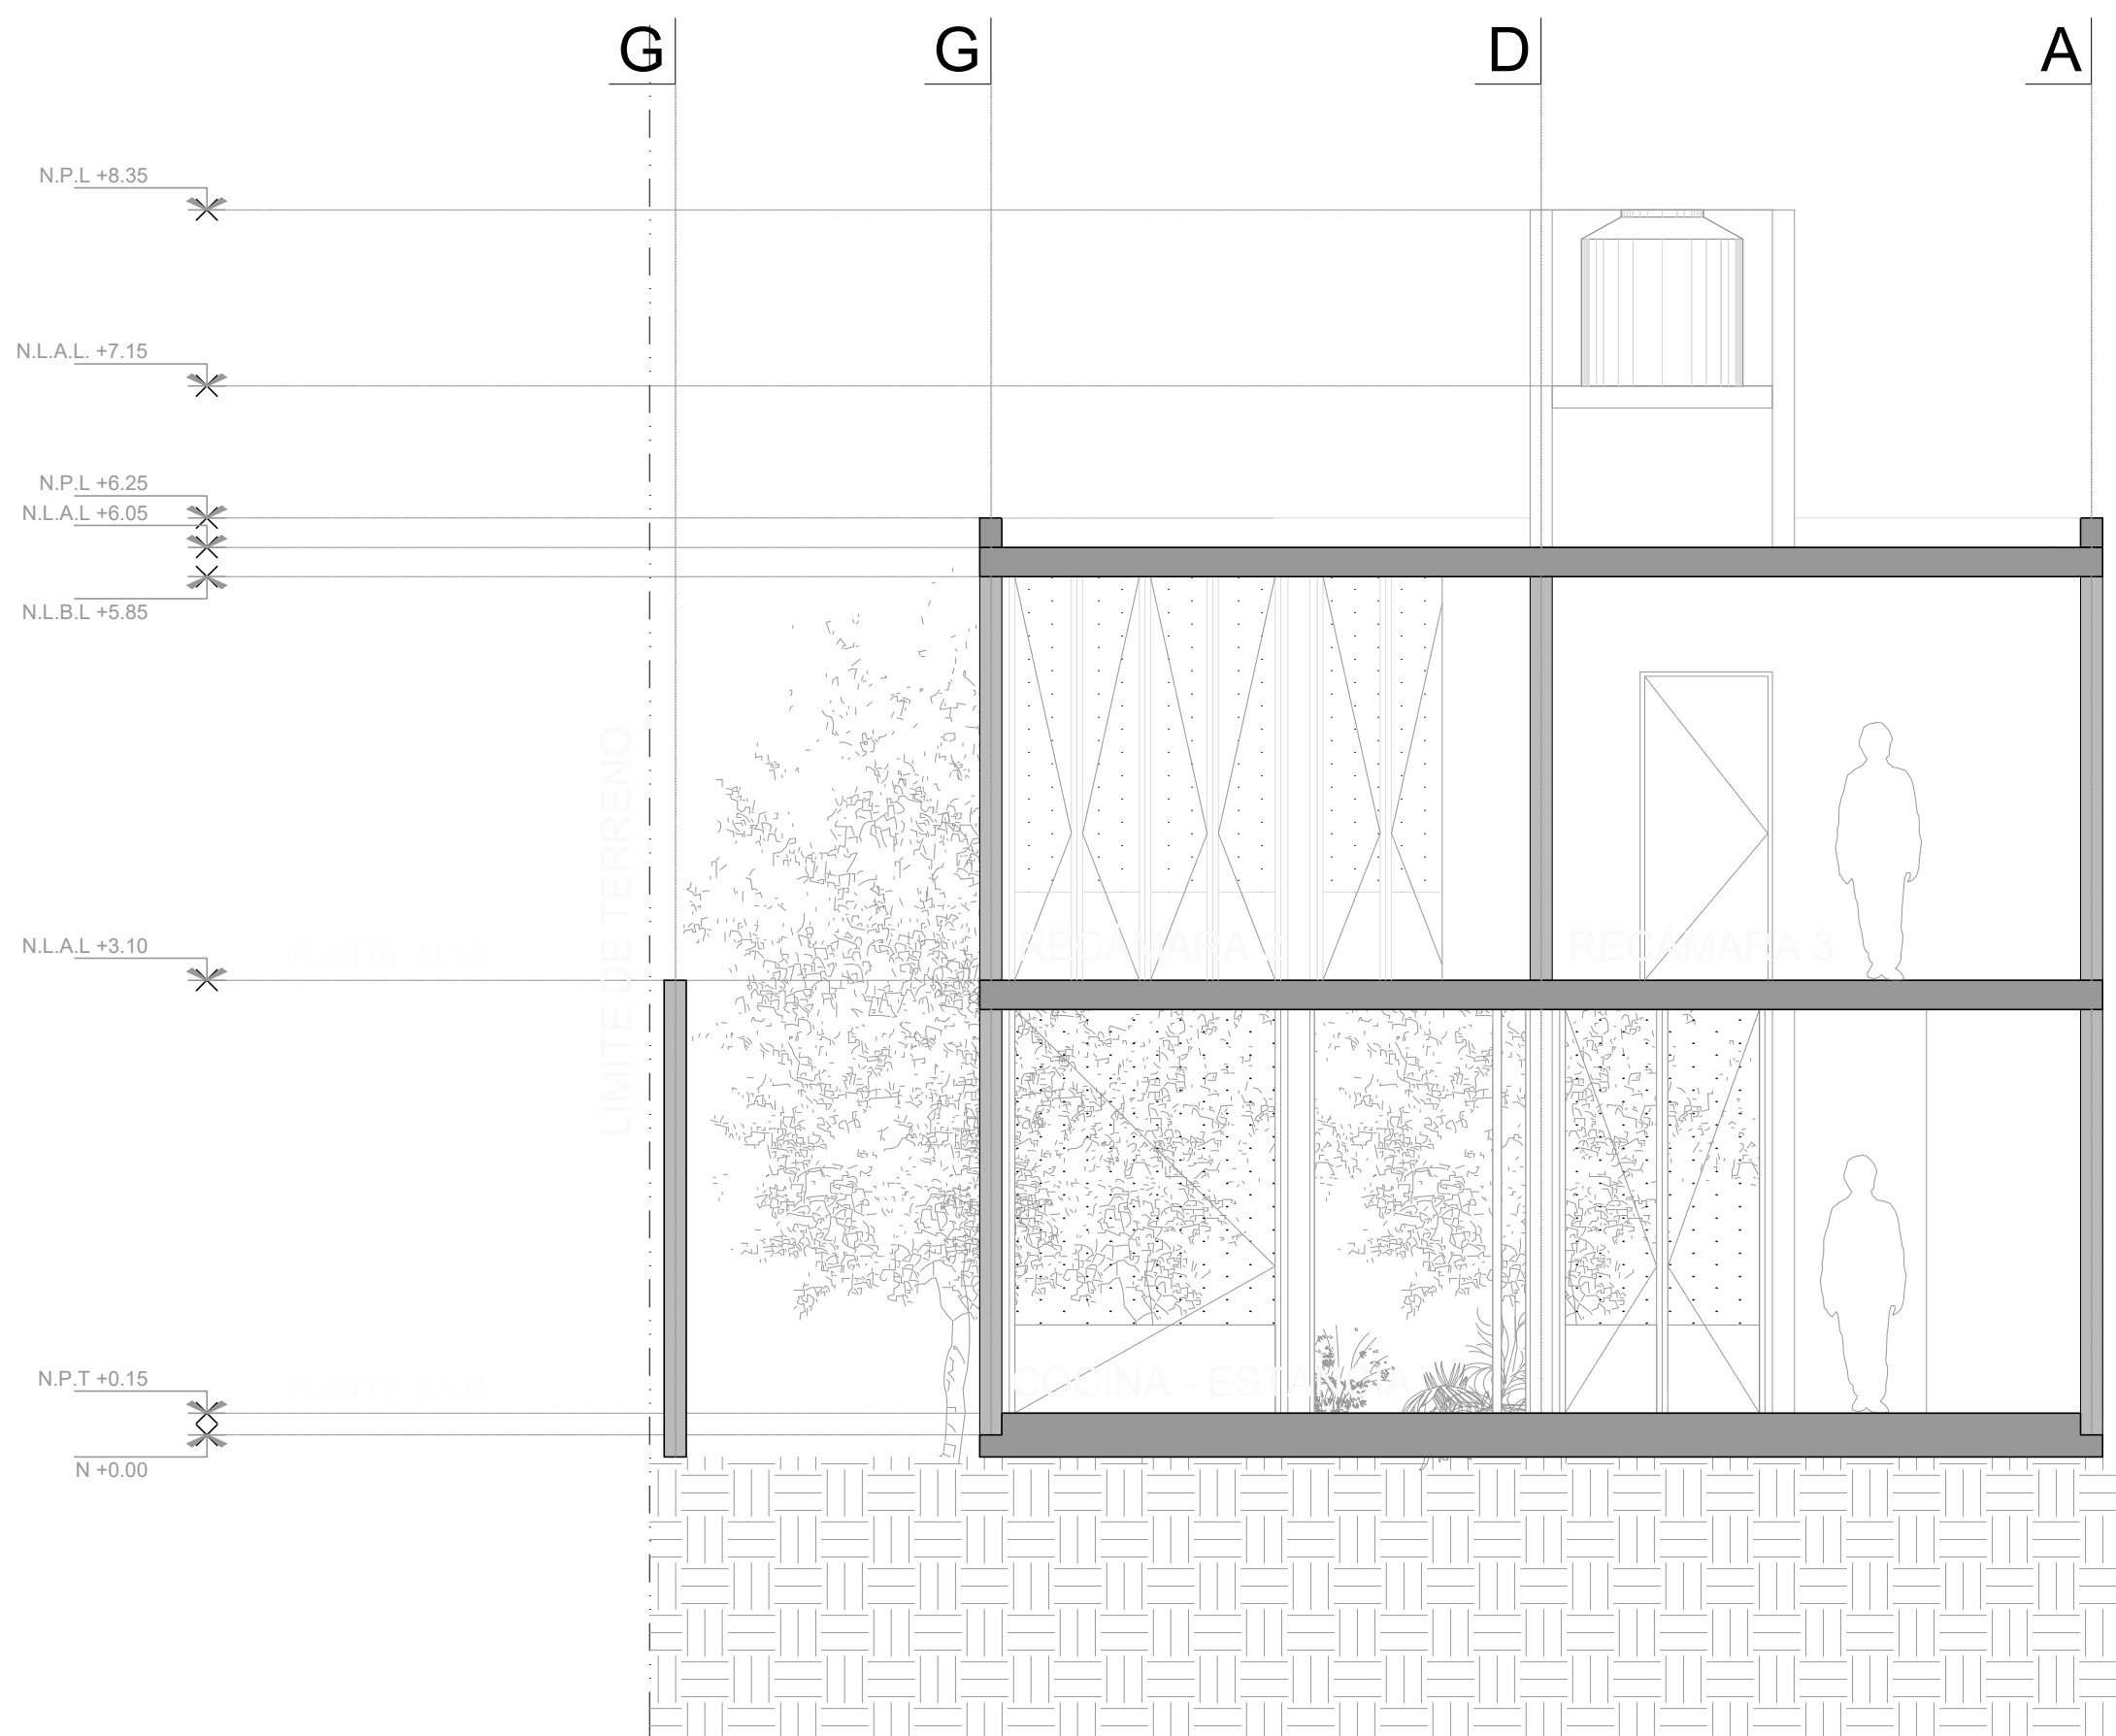


ETAPA IV. CORTE CT-01

1:50

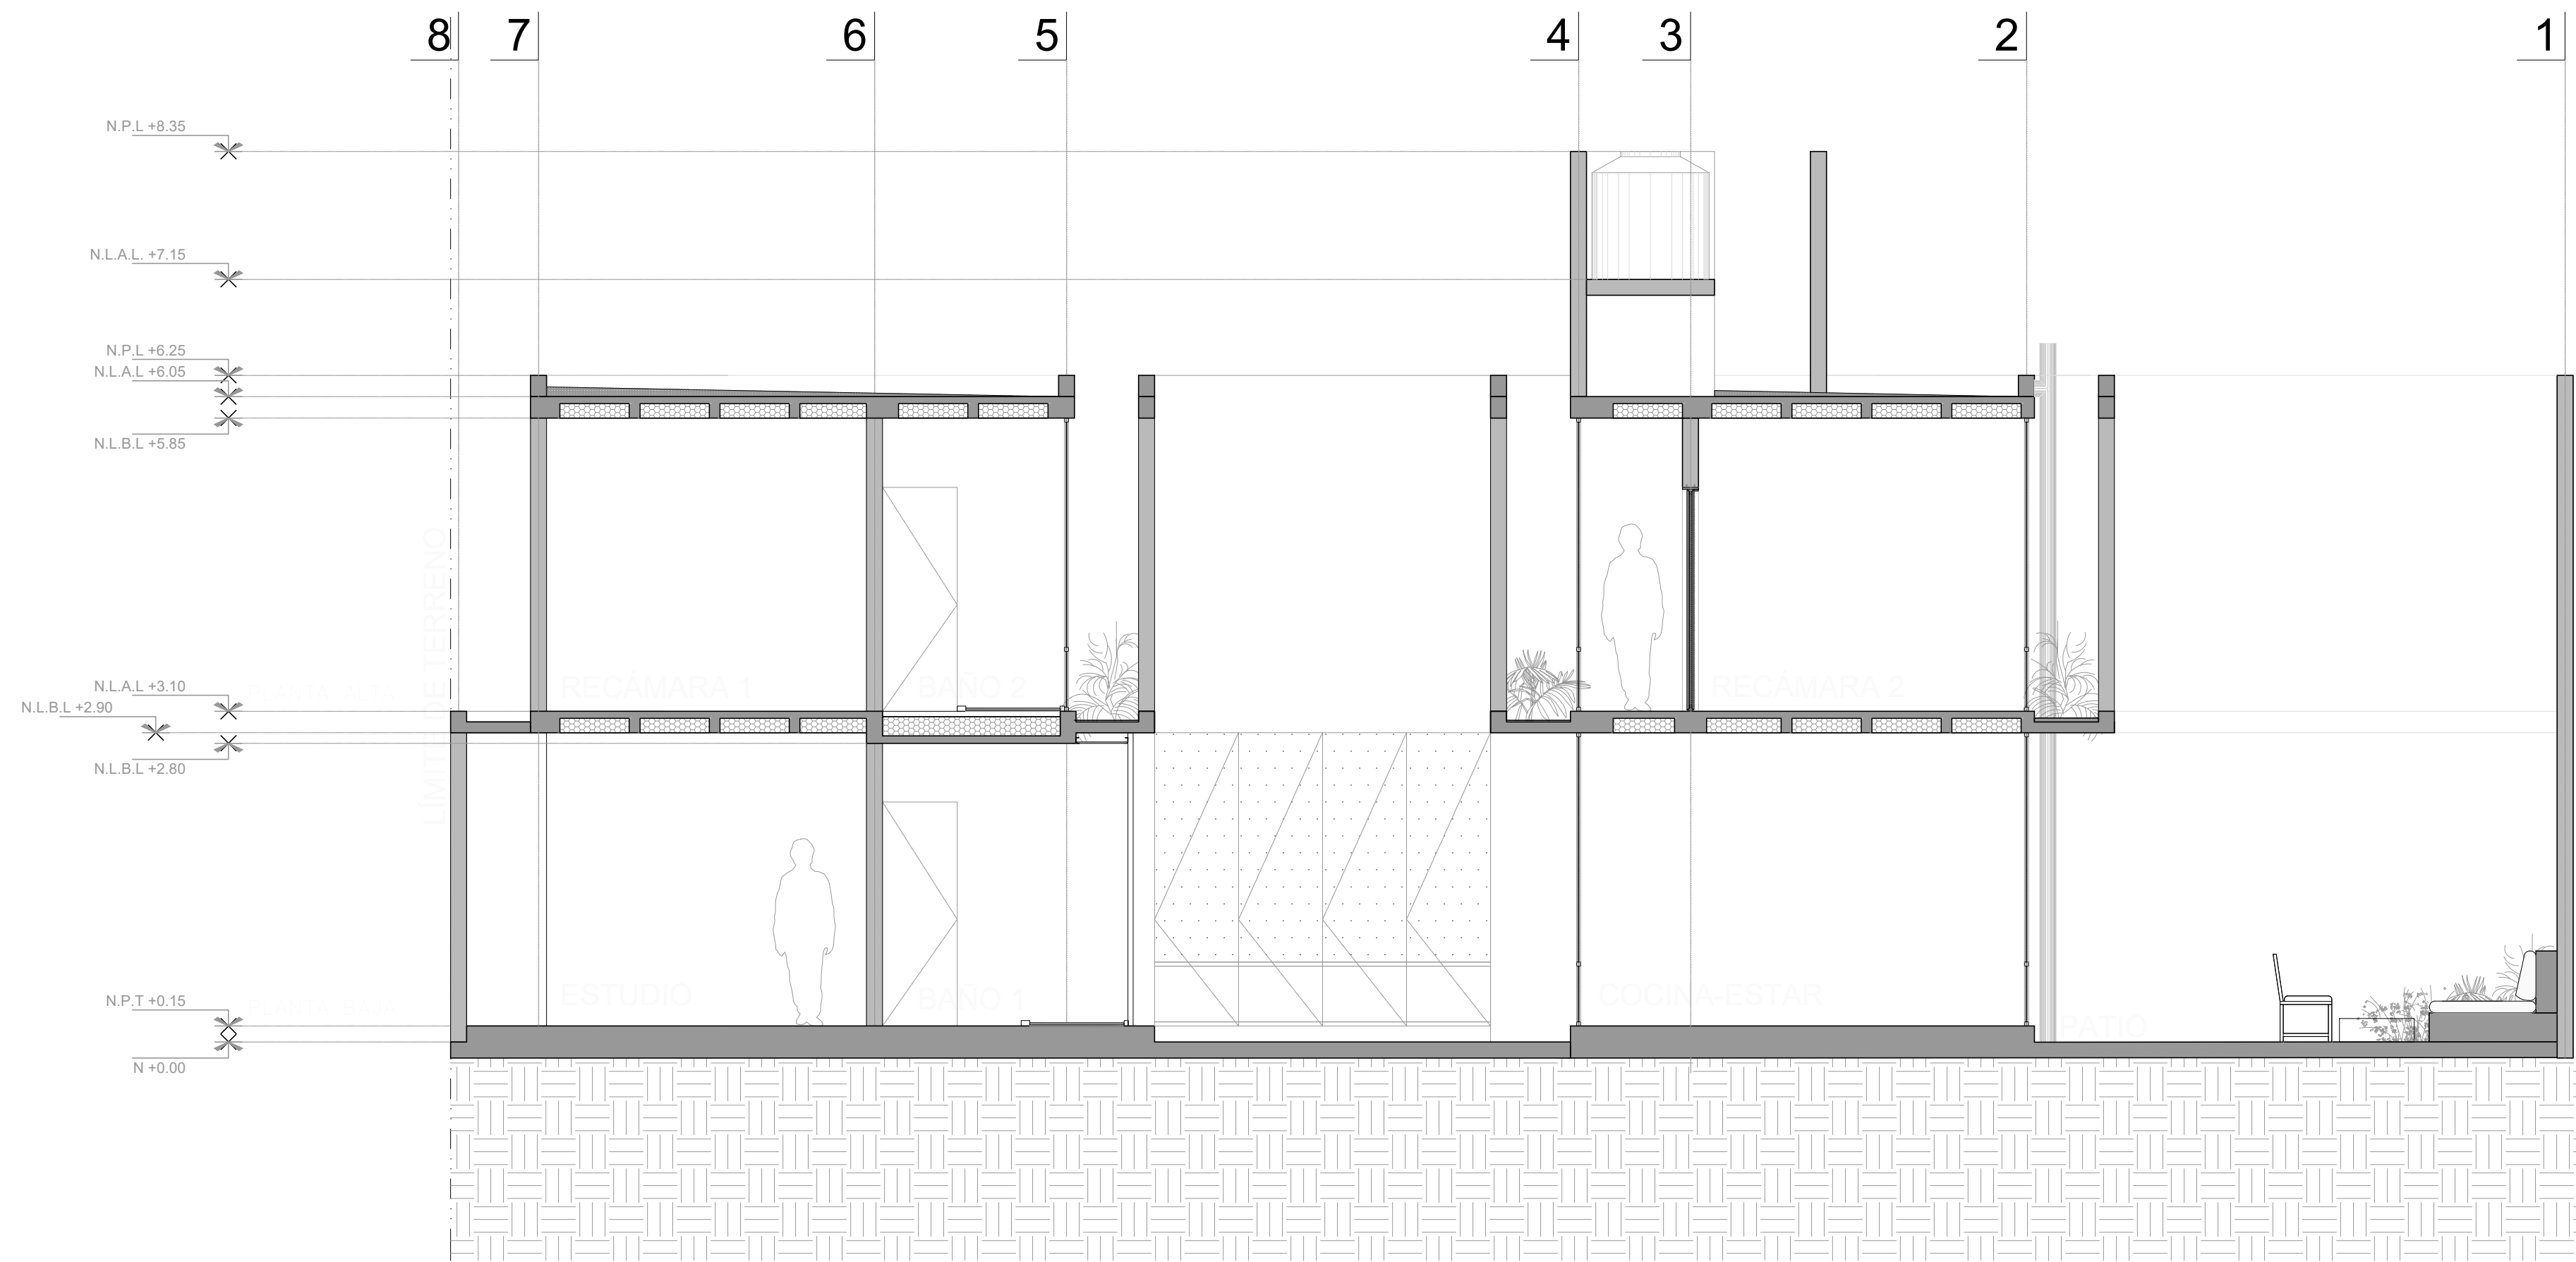


ETAPA VI. CORTE CL-01

1:50

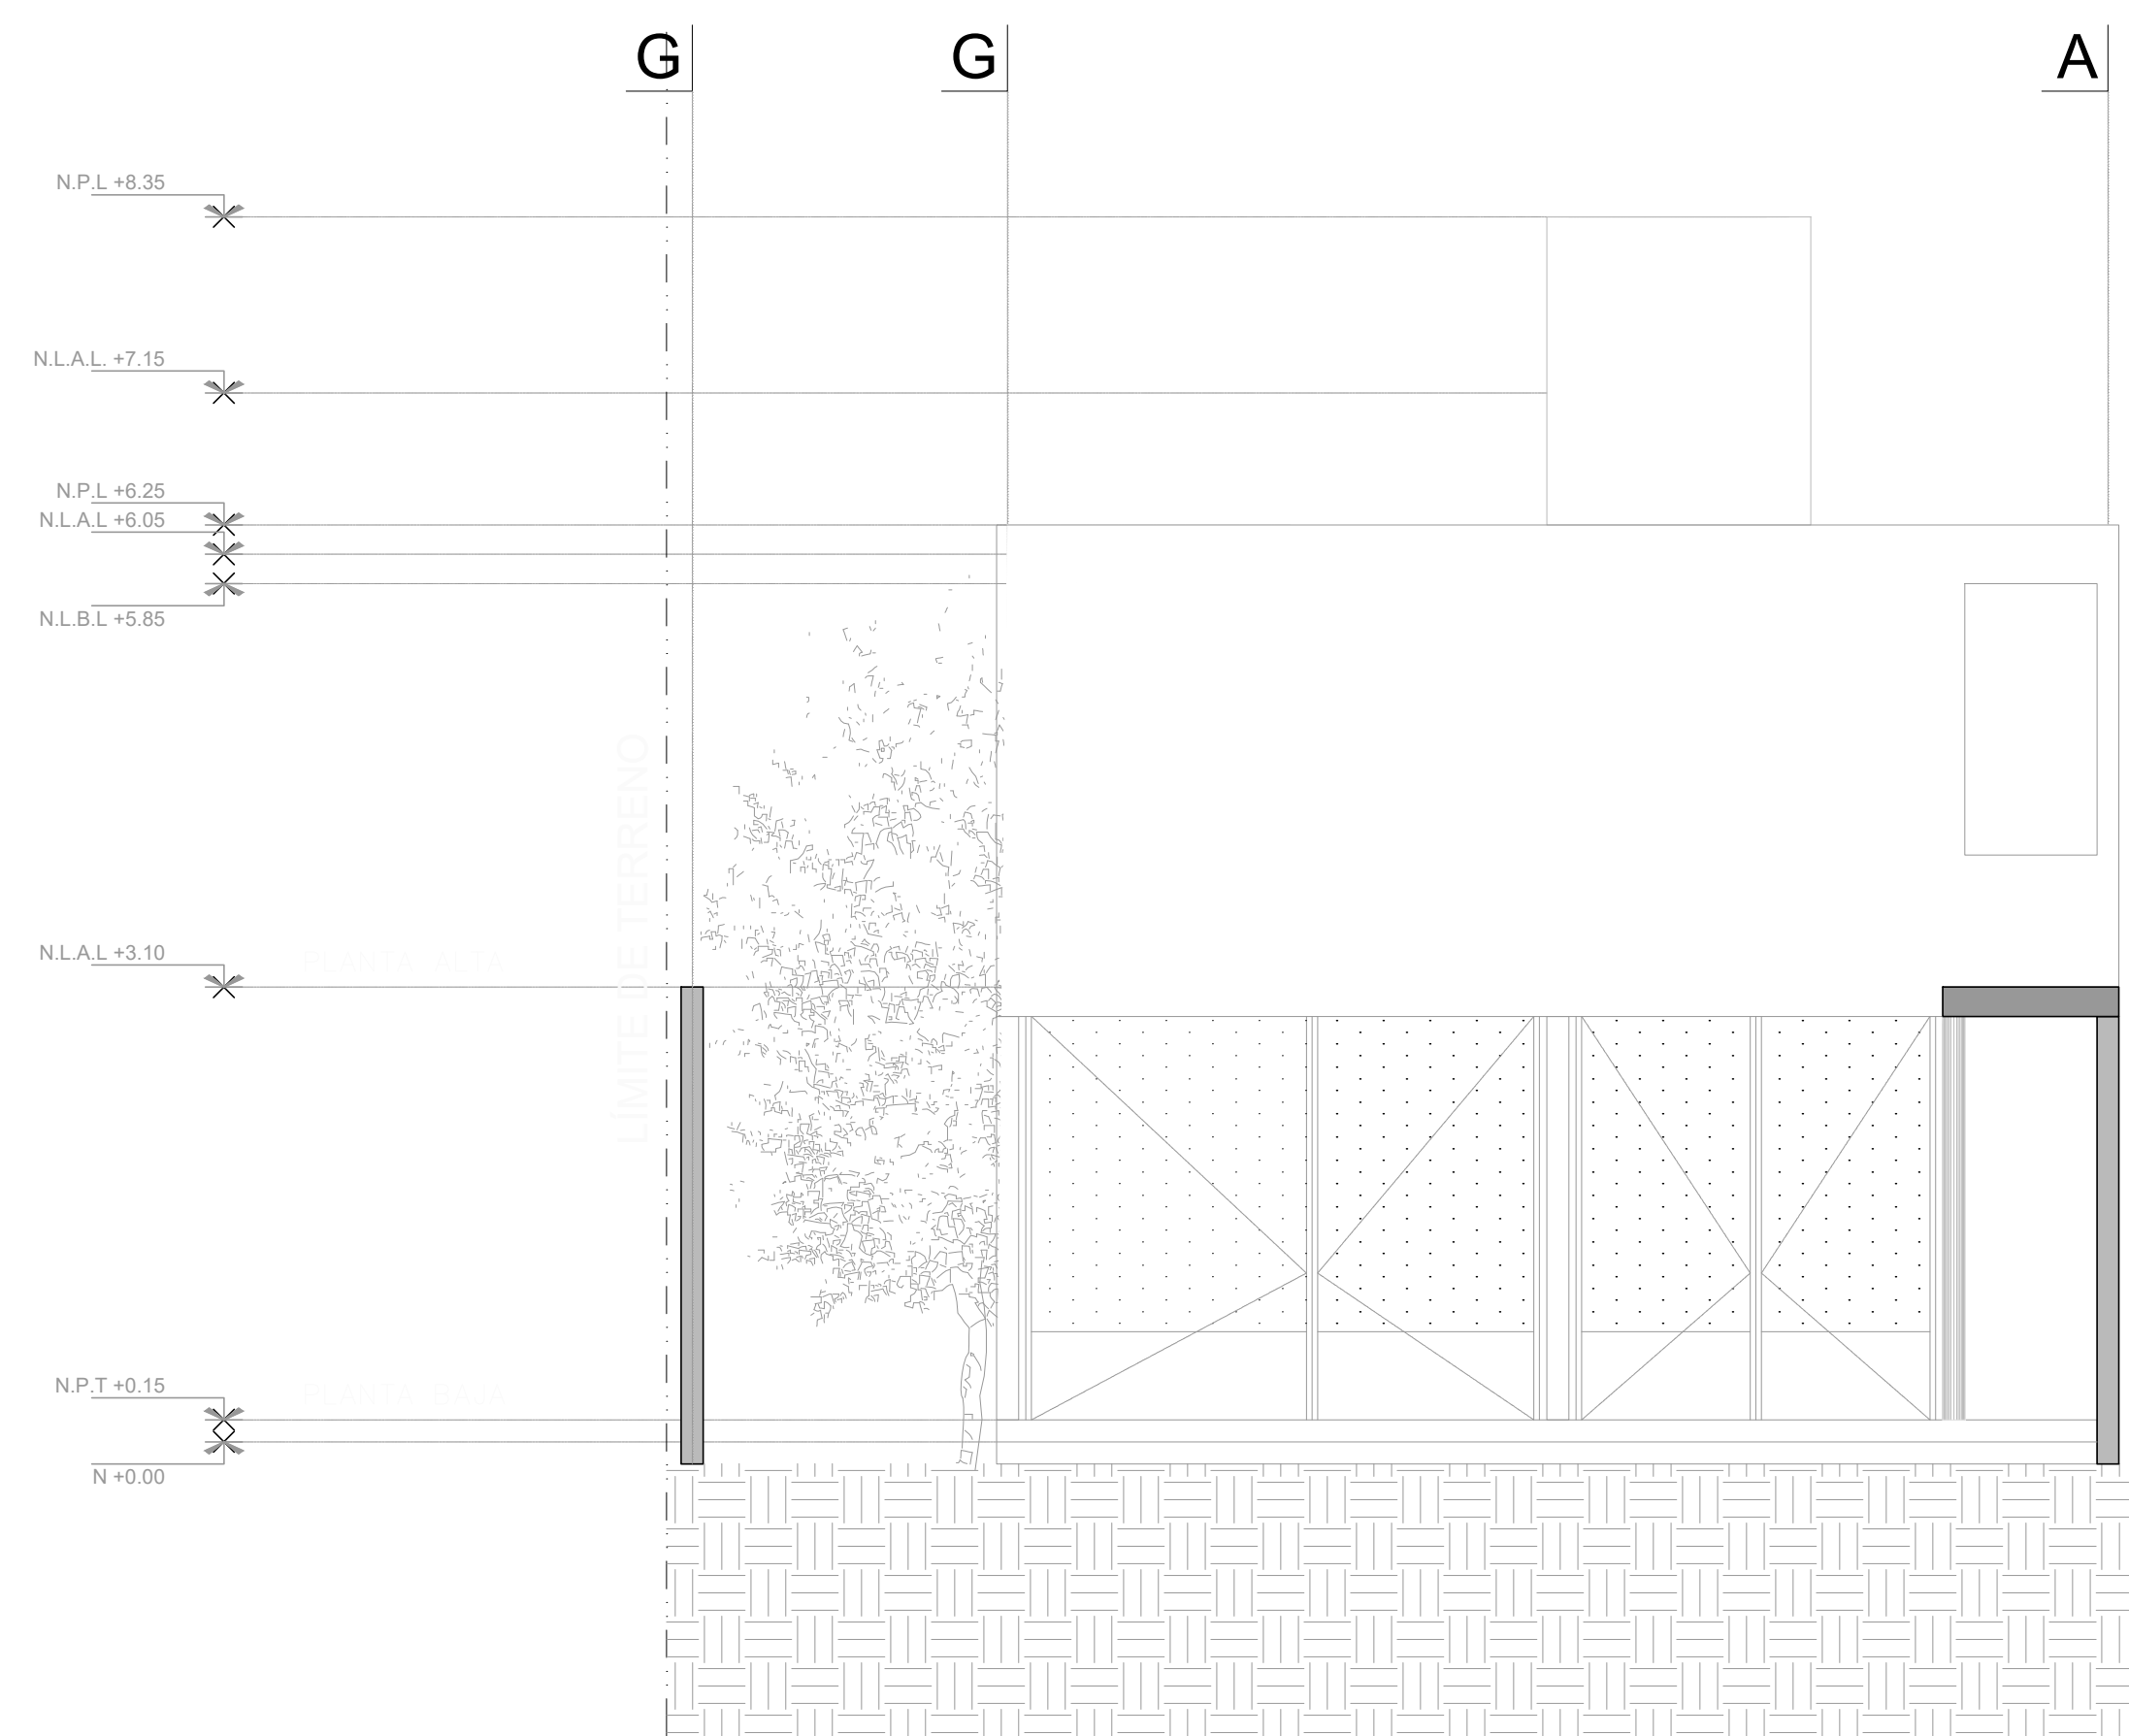

ETAPA IV FACHADA POSTERIOR

1:50

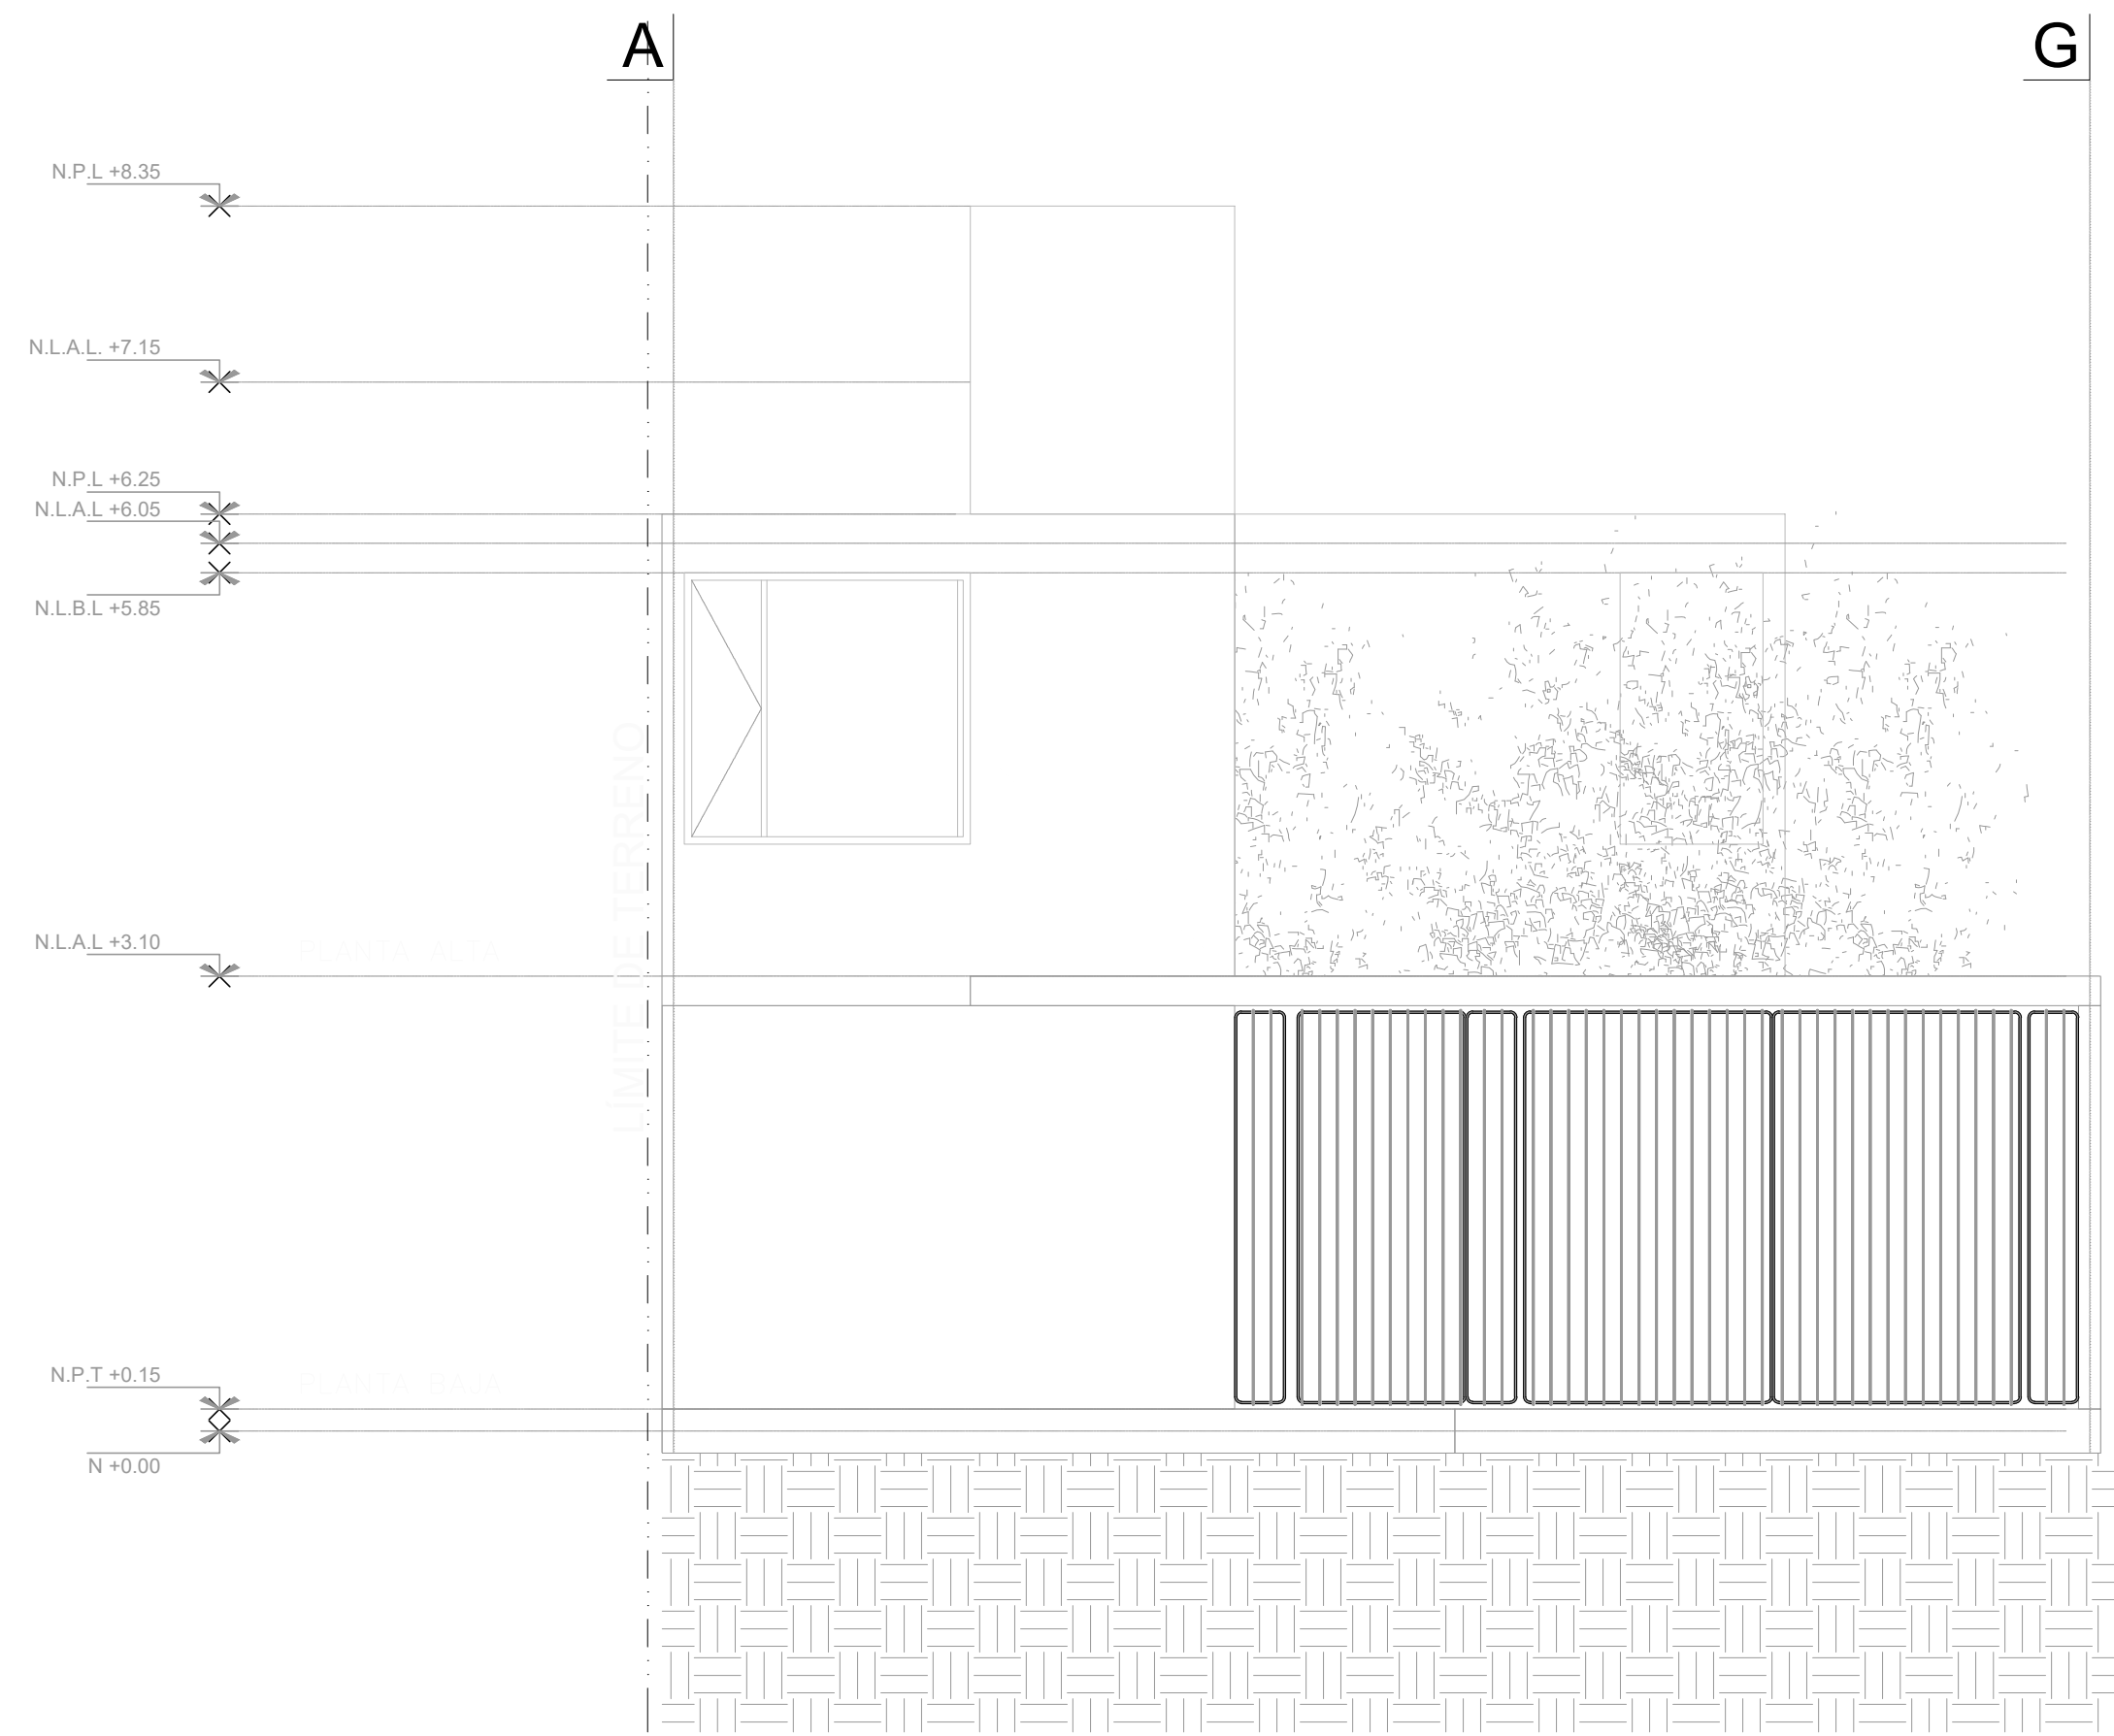

ETAPA IV FACHADA PRINCIPAL

1:50

REVISIONES:

No.	DESCRIPCIÓN.	FECHA.

FIRMA PROPIETARIO:

FIRMA D. R. O.:

FIRMA CORRESPONSABLE:

FIRMA CORRESPONSABLE:

PROYECTO:

Sistema de Vivienda FOVISSSTE

PROPIETARIO:

UBICACION:

GÓMEZ PALACIO, DURANGO

PROYECTO EJECUTIVO

CONTENIDO:

CORTES Y FACHADAS


ESCALA: 1:50 COTAS: METROS FECHA: 30 junio 2020

CLAVE DE PLANO:


FOVISSSTE-ARQ-102



NOTAS GENERALES

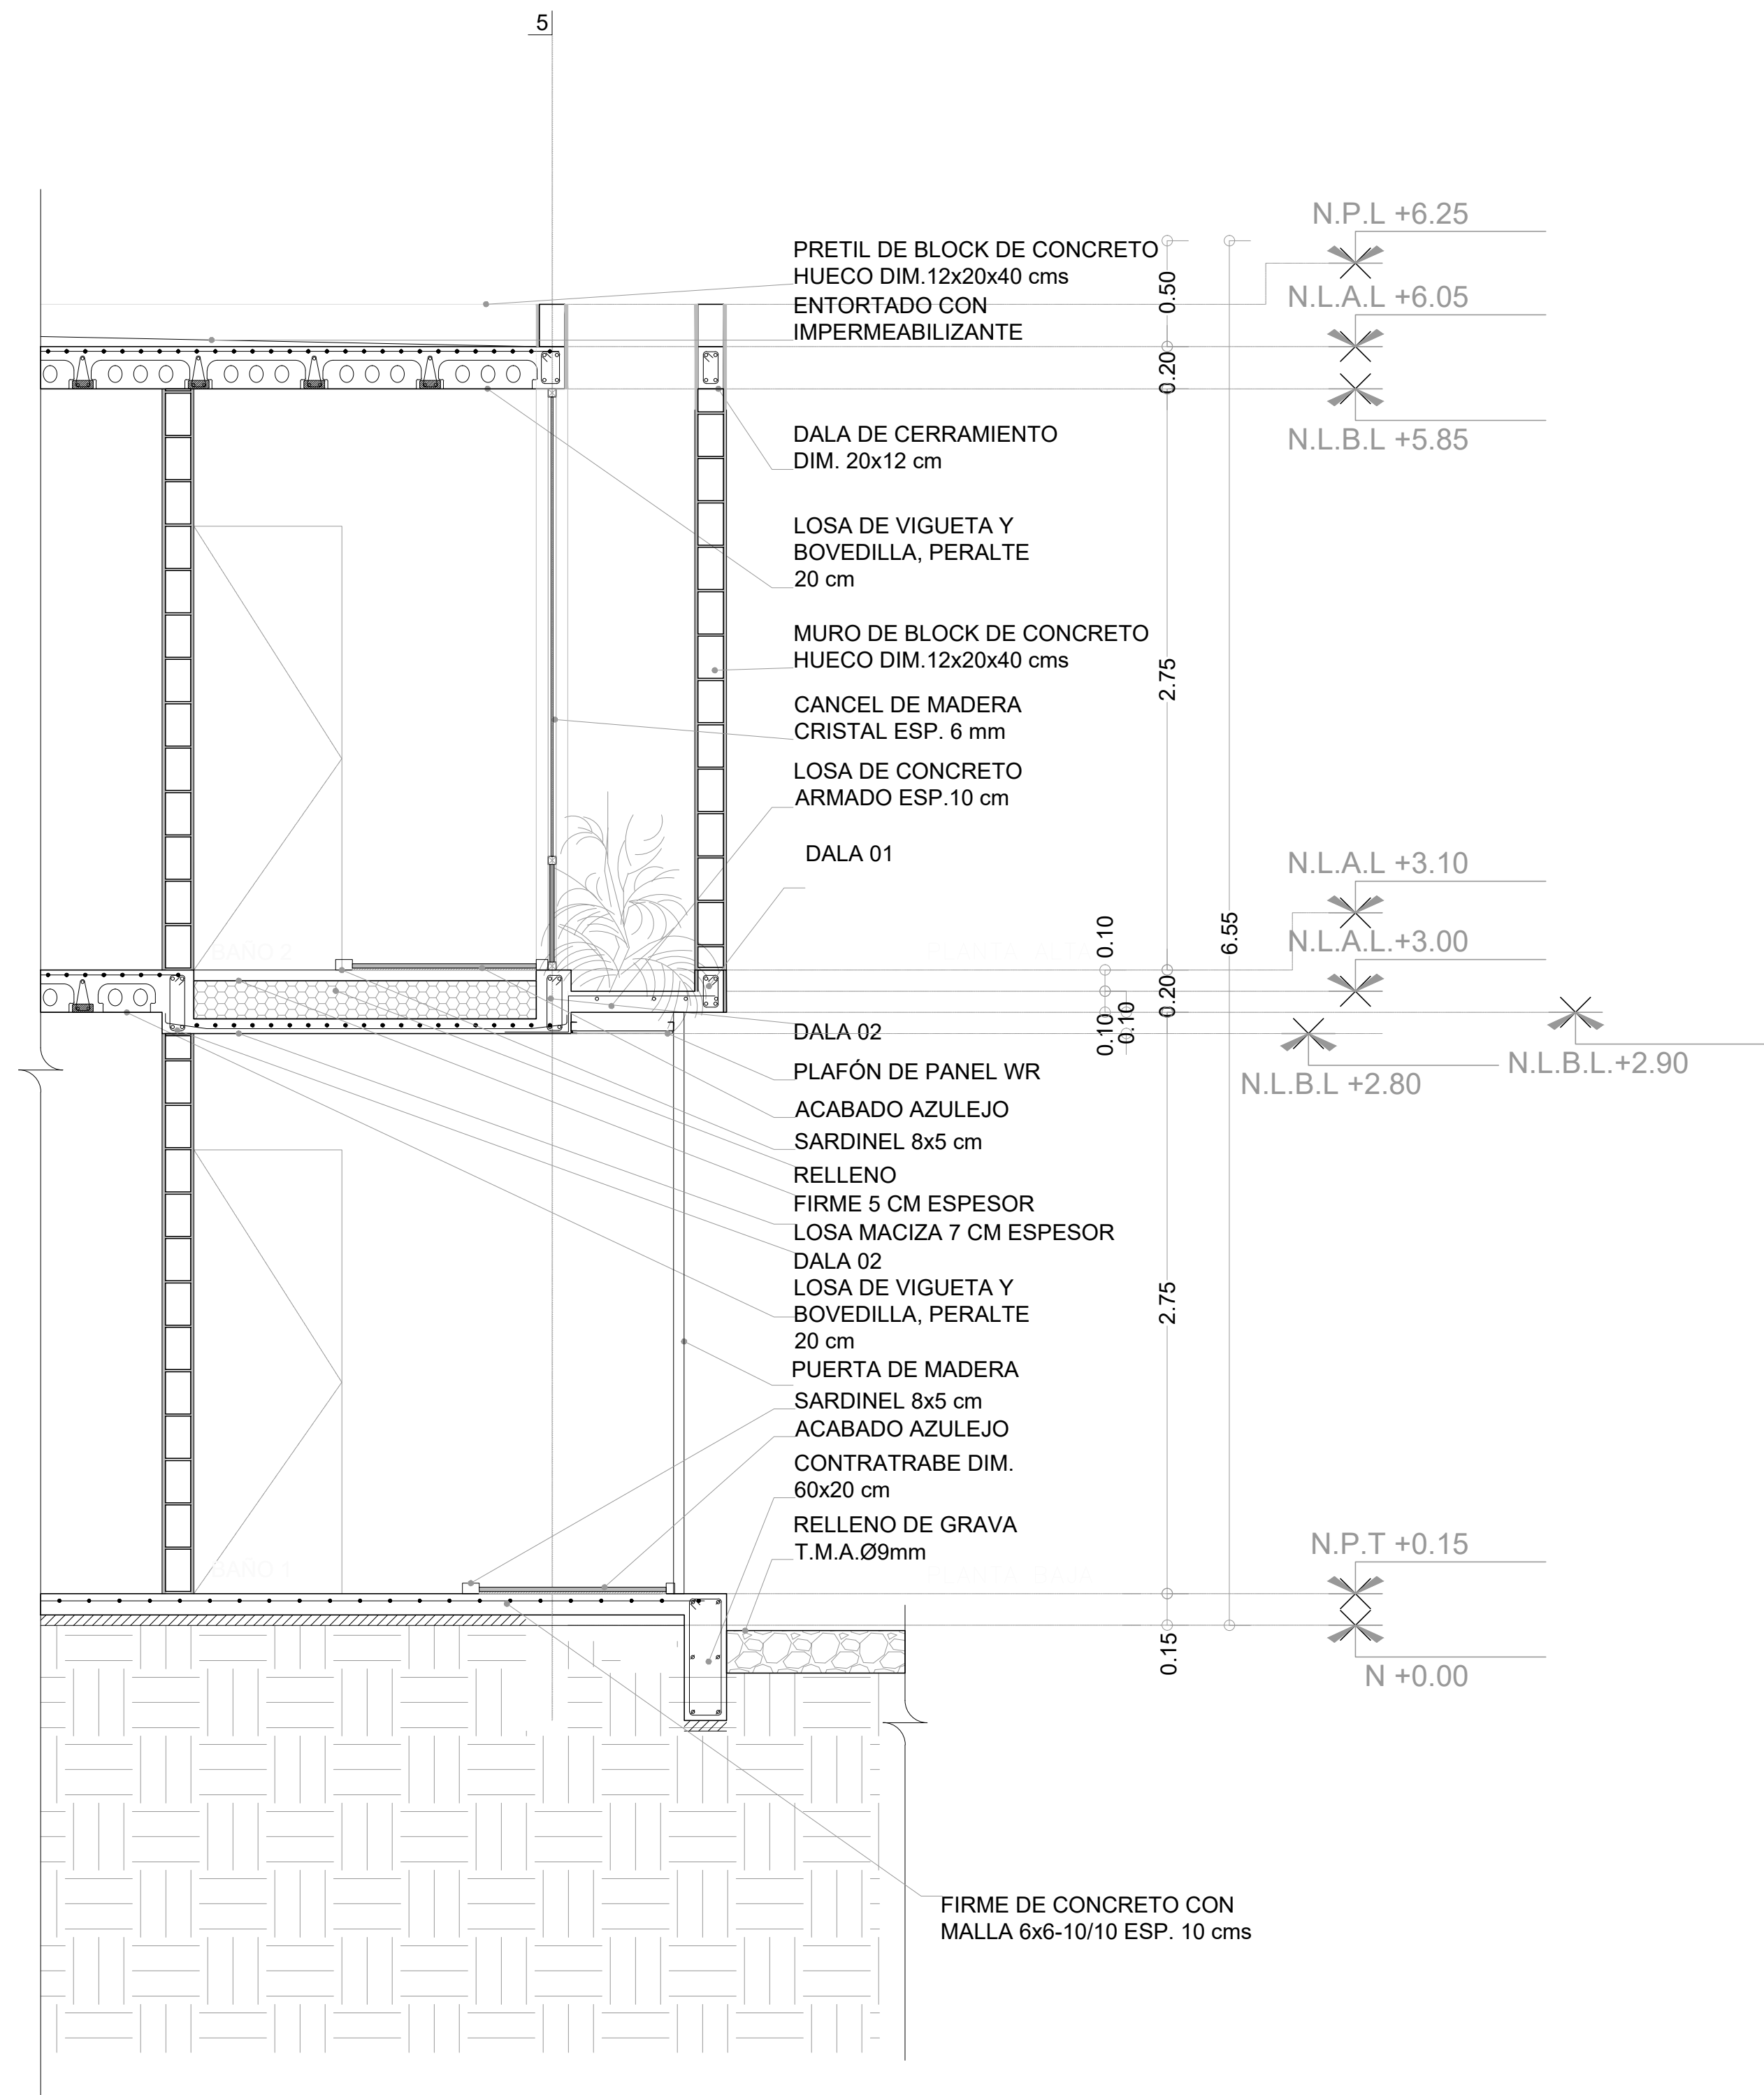

CORTE POR FACHADA CxF-01
1:25

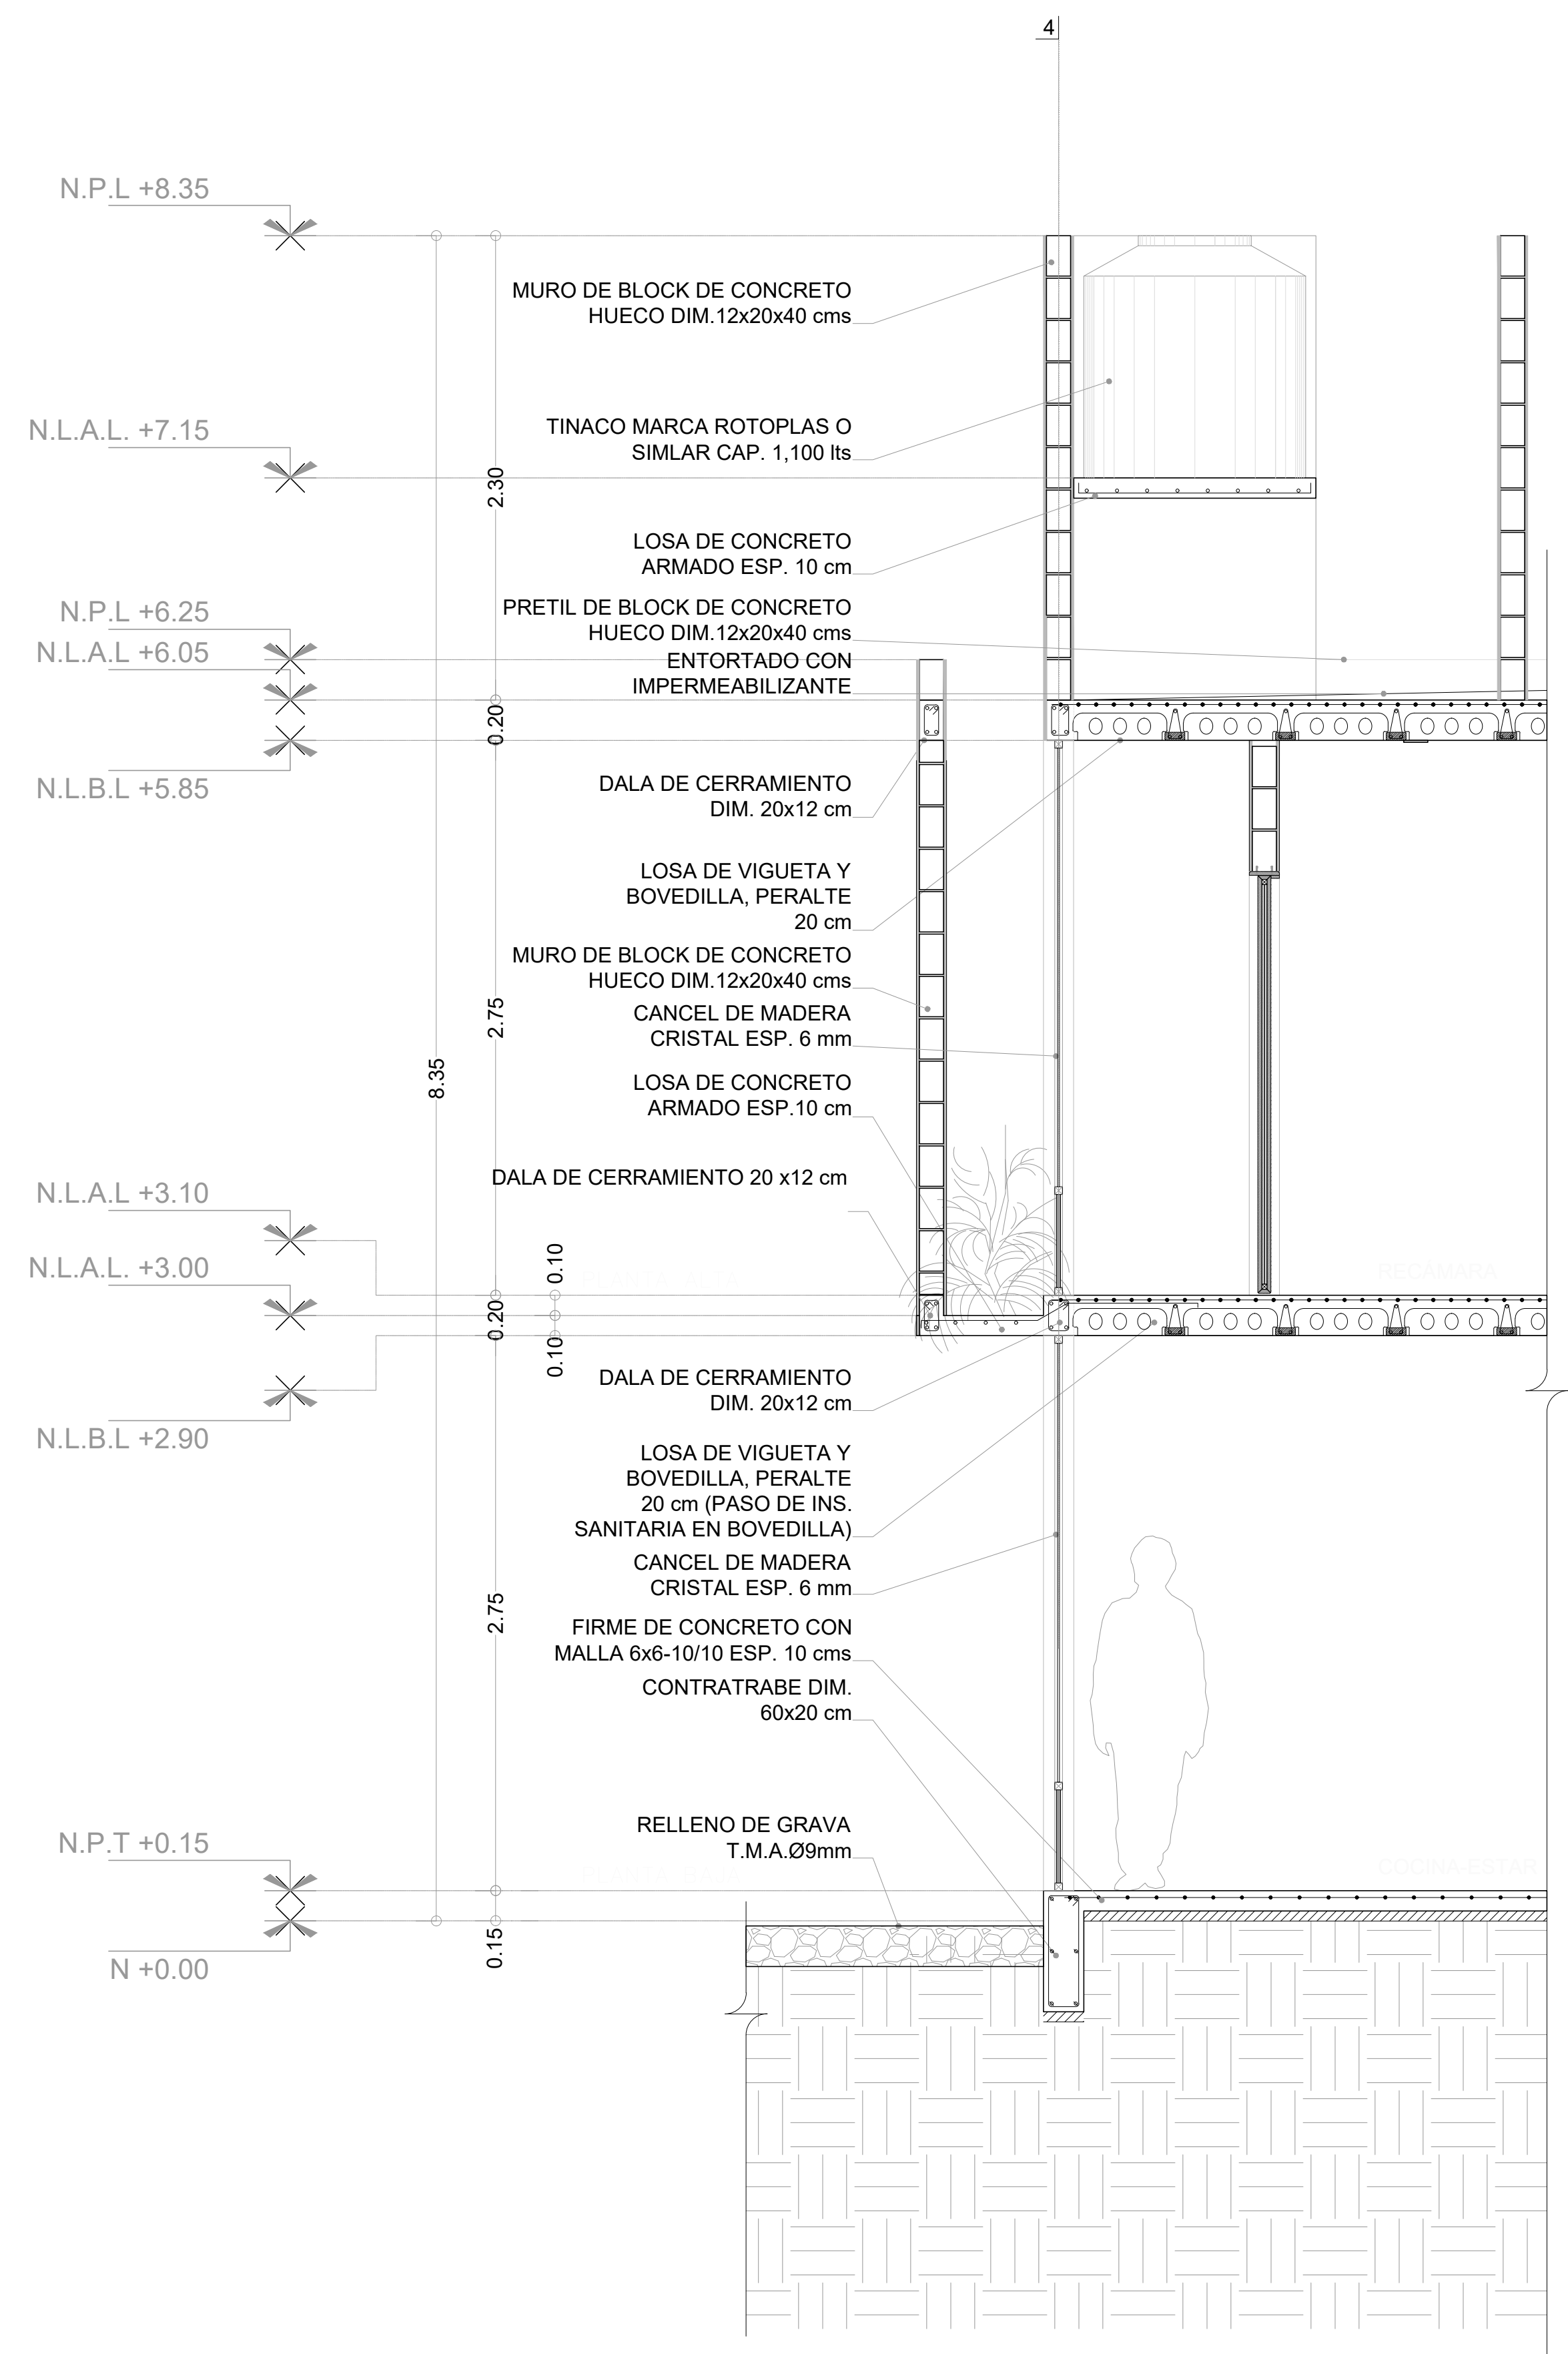

CORTE POR FACHADA CxF-02
1:25

REVISIONES:

No.	DESCRIPCIÓN.	FECHA.

FIRMA PROPIETARIO:

FIRMA D. R. O.:

FIRMA CORRESPONSABLE:

FIRMA CORRESPONSABLE:

PROYECTO:

Sistema de Vivienda FOVISSSTE

PROPIETARIO:

UBICACION:

GÓMEZ PALACIO, DURANGO

PROYECTO EJECUTIVO

CONTENIDO:

CORTES POR FACHADAS

ESCALA: 1:25 COTAS: METROS FECHA: 30 junio 2020

CLAVE DE PLANO:

FOVISSSTE-ARQ-103