

NOTAS GENERALES

REVISIONES:

No.	DESCRIPCIÓN.	FECHA.

FIRMA PROPIETARIO:

FIRMA D. R. O.:

FIRMA CORRESPONSABLE:

FIRMA CORRESPONSABLE:

PROYECTO:

Sistema de Vivienda FOVISSSTE

PROPIETARIO:

UBICACIÓN: Jalisco


PROYECTO EJECUTIVO

CONTENIDO:
PLANTAS ARQ


ESCALA: 1:100 COTAS: METROS FECHA: junio 2020

CLAVE DE PLANO:


FOVISSSTE-ARQ-101

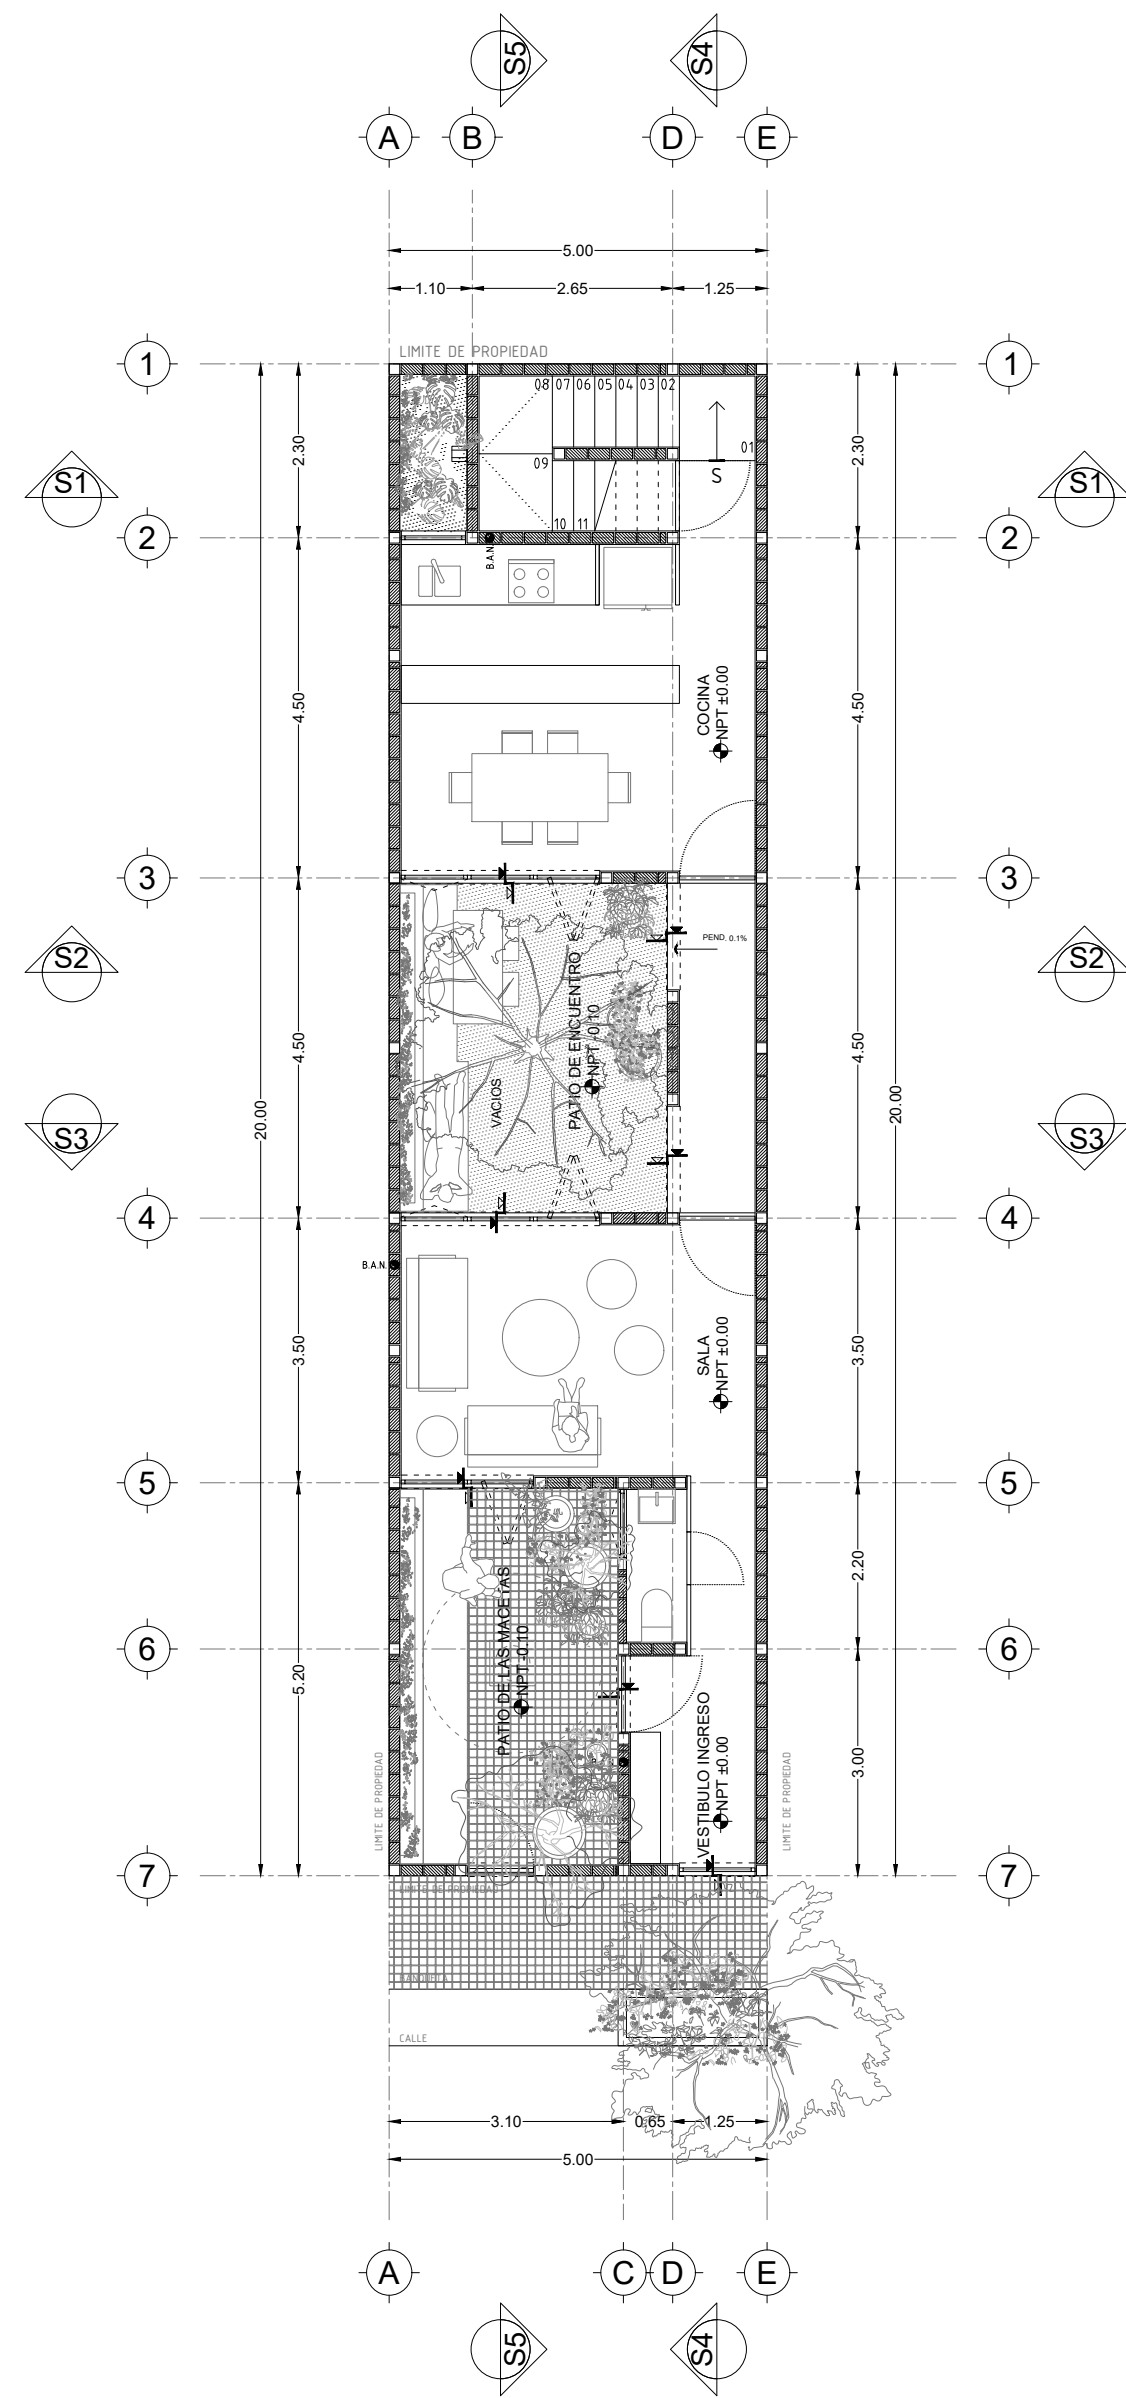


01 PLANTA BAJA ESC: 1:100

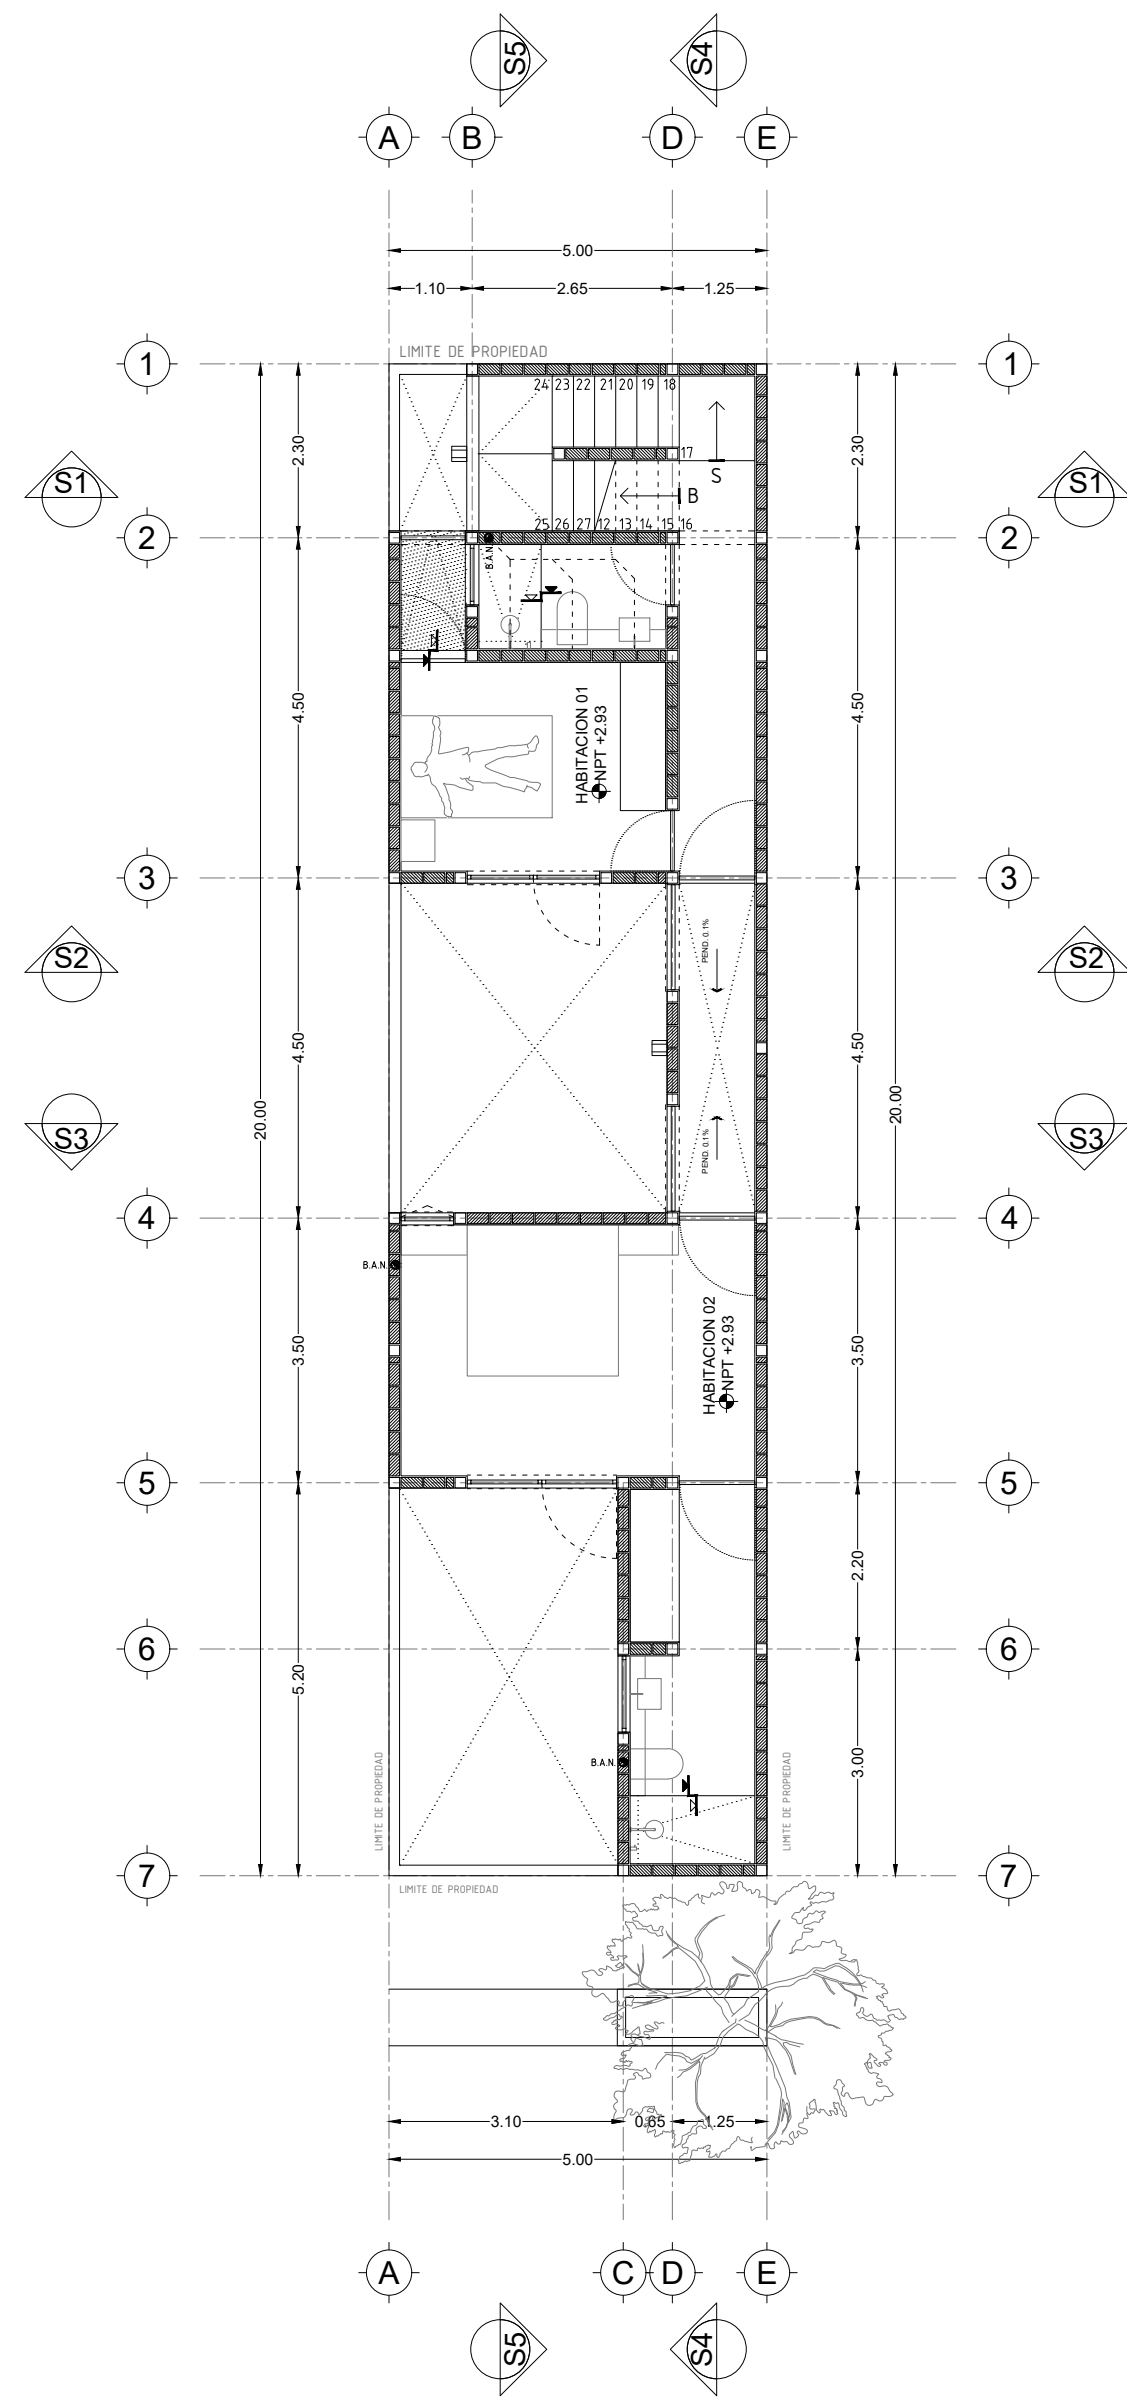

02 PRIMER NIVEL ESC: 1:100

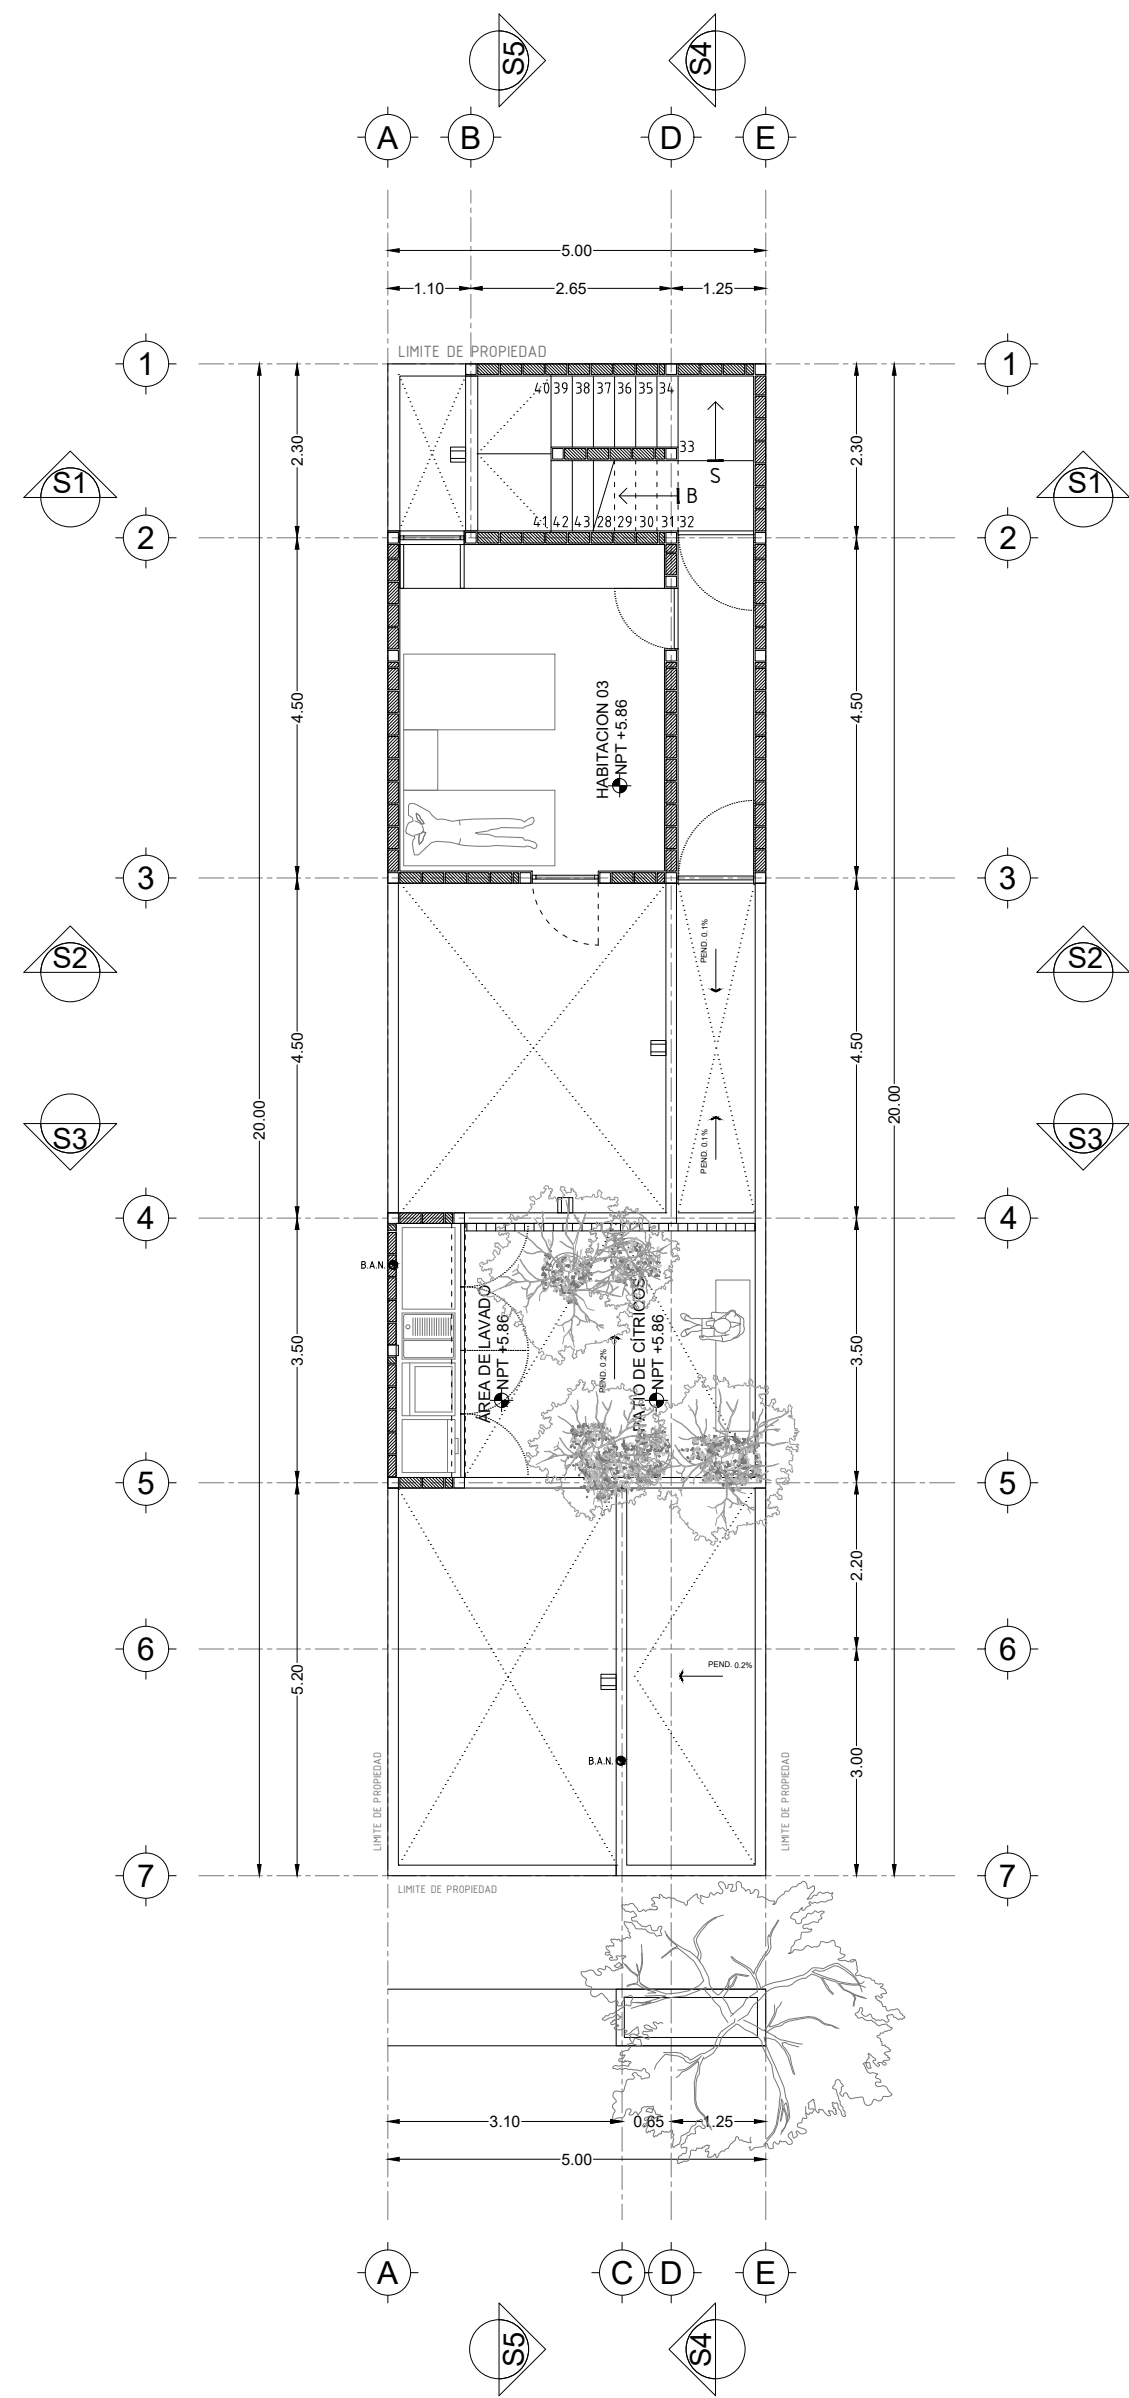


03 SEGUNDO NIVEL ESC: 1:100

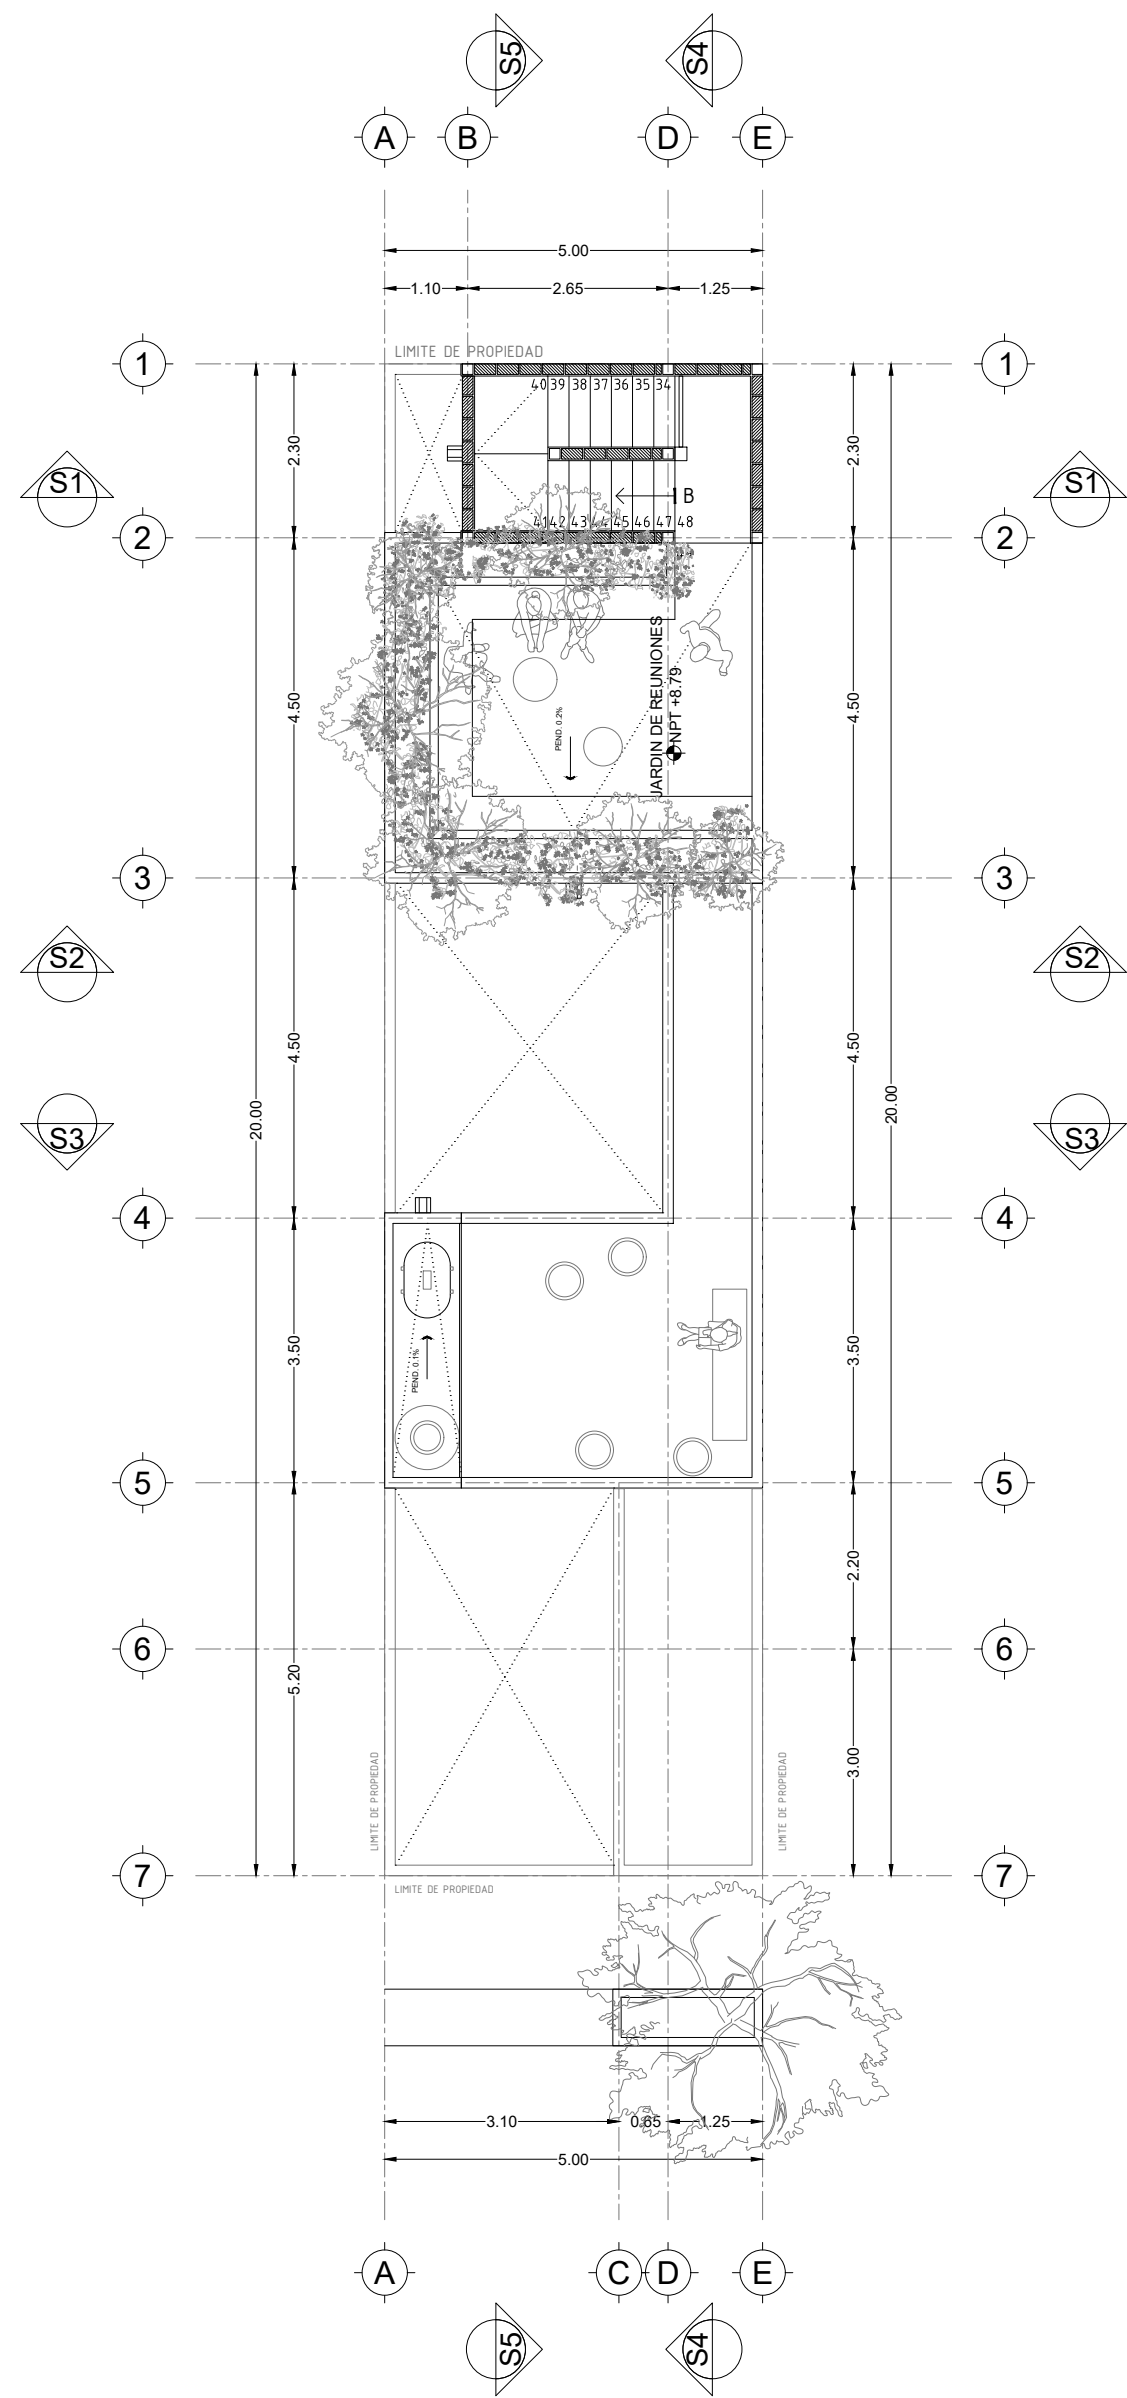


04 PLANTA DE AZOTEA ESC: 1:100


NOTAS GENERALES

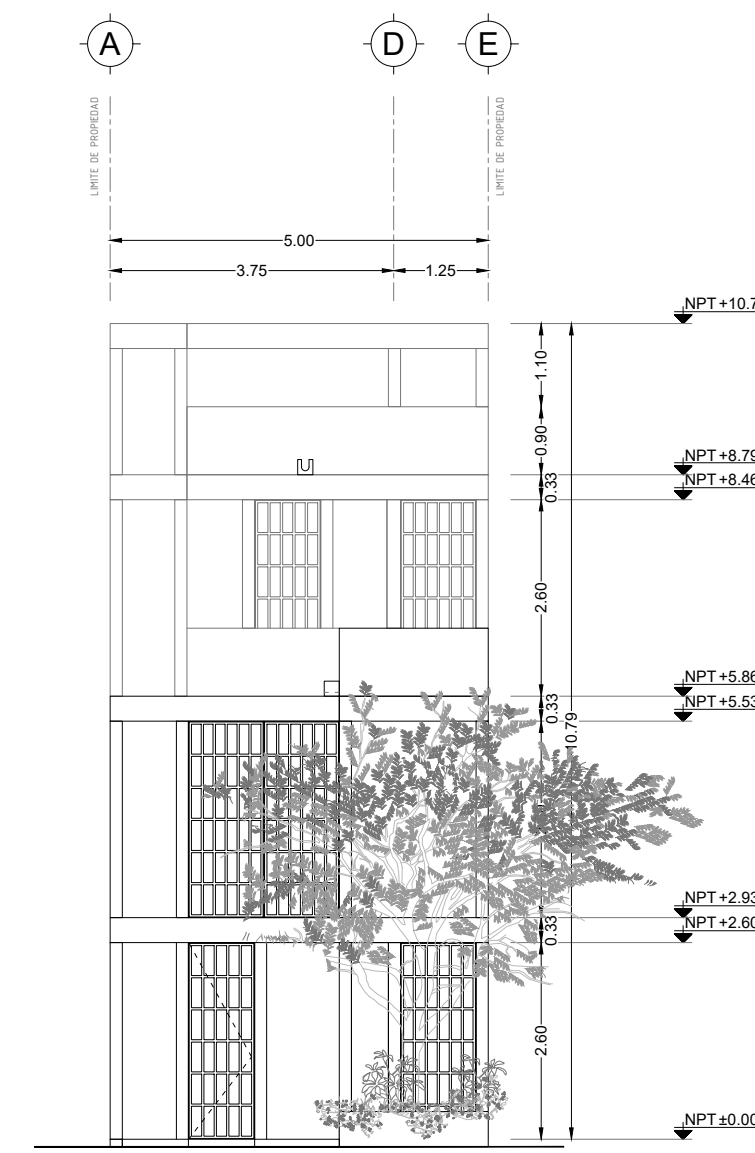


01 ALZADO FRONTAL ESC 1:100

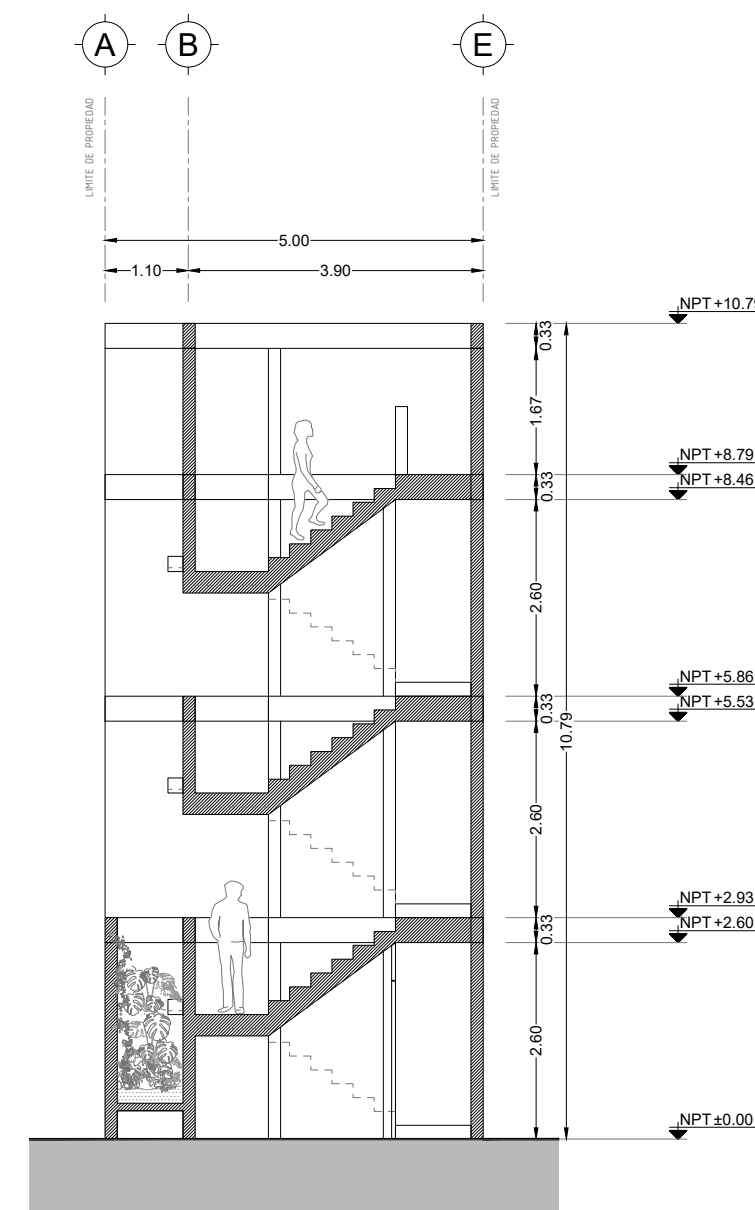


02 SECCION S1 ESC 1:100

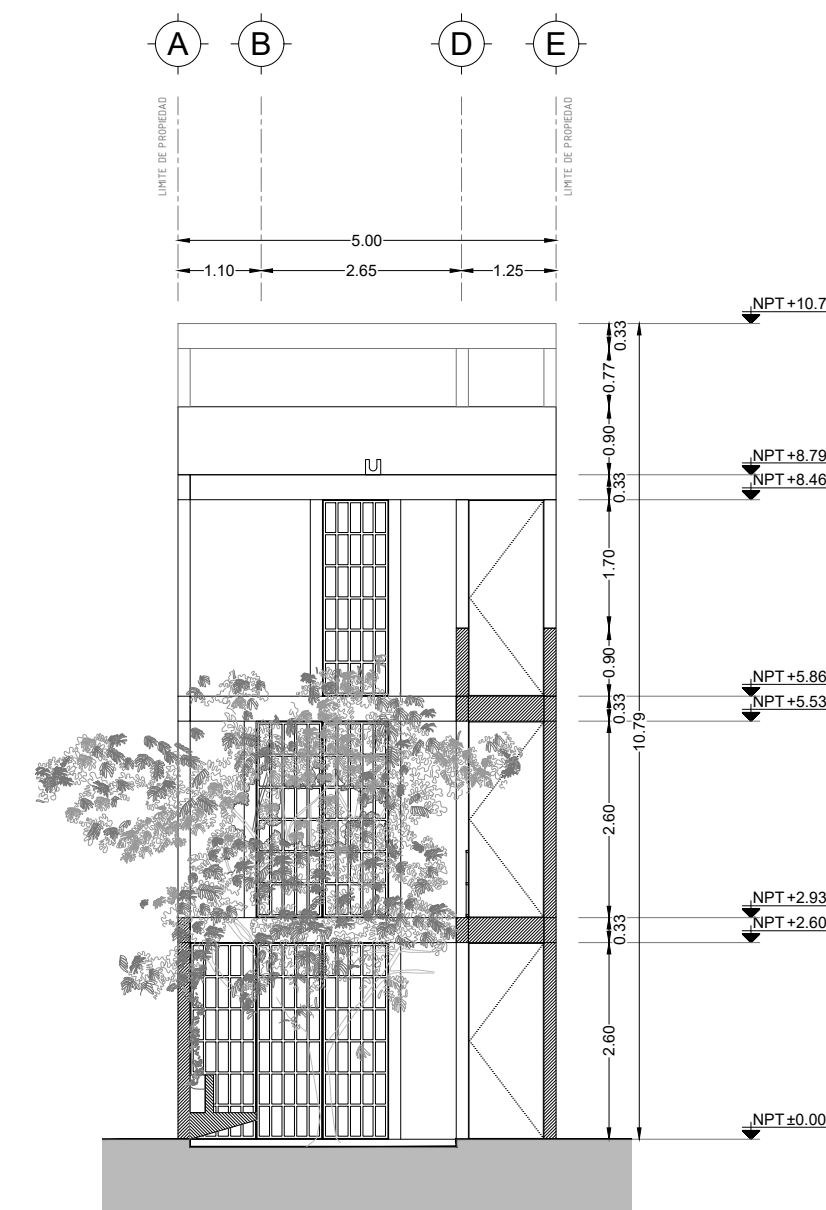


03 SECCION S2 ESC 1:100

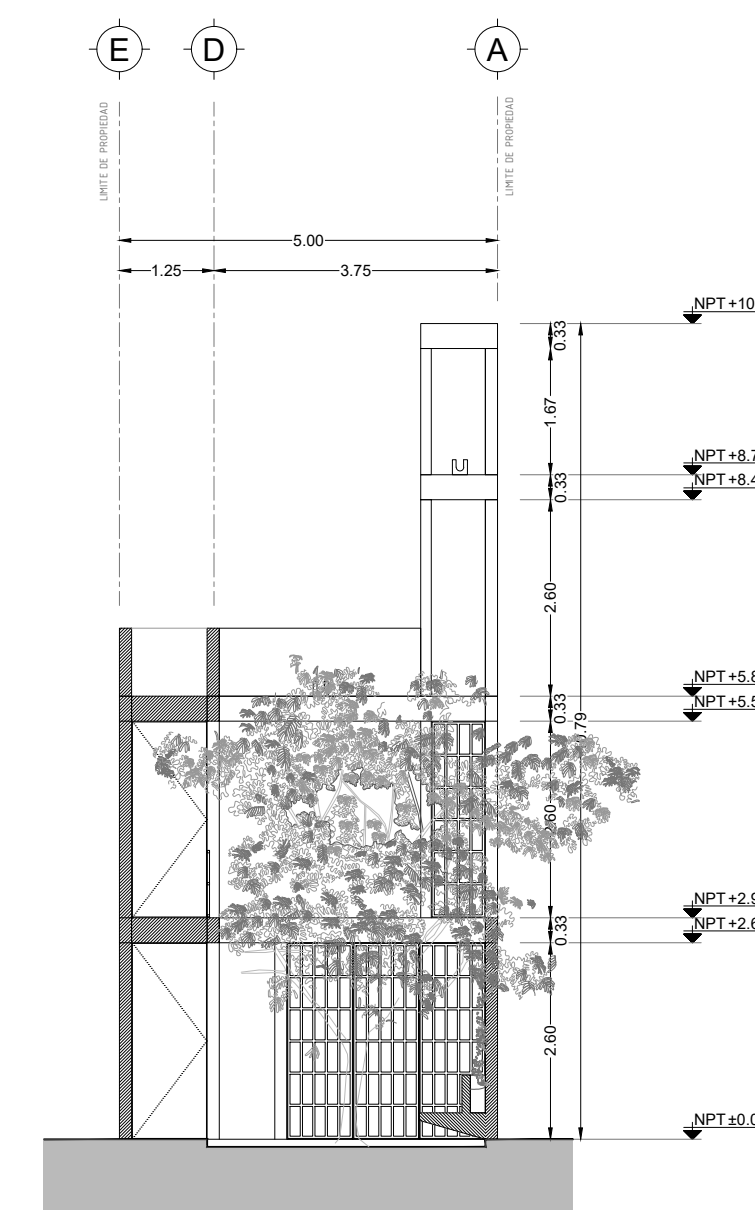

04 SECCION S3 ESC 1:100

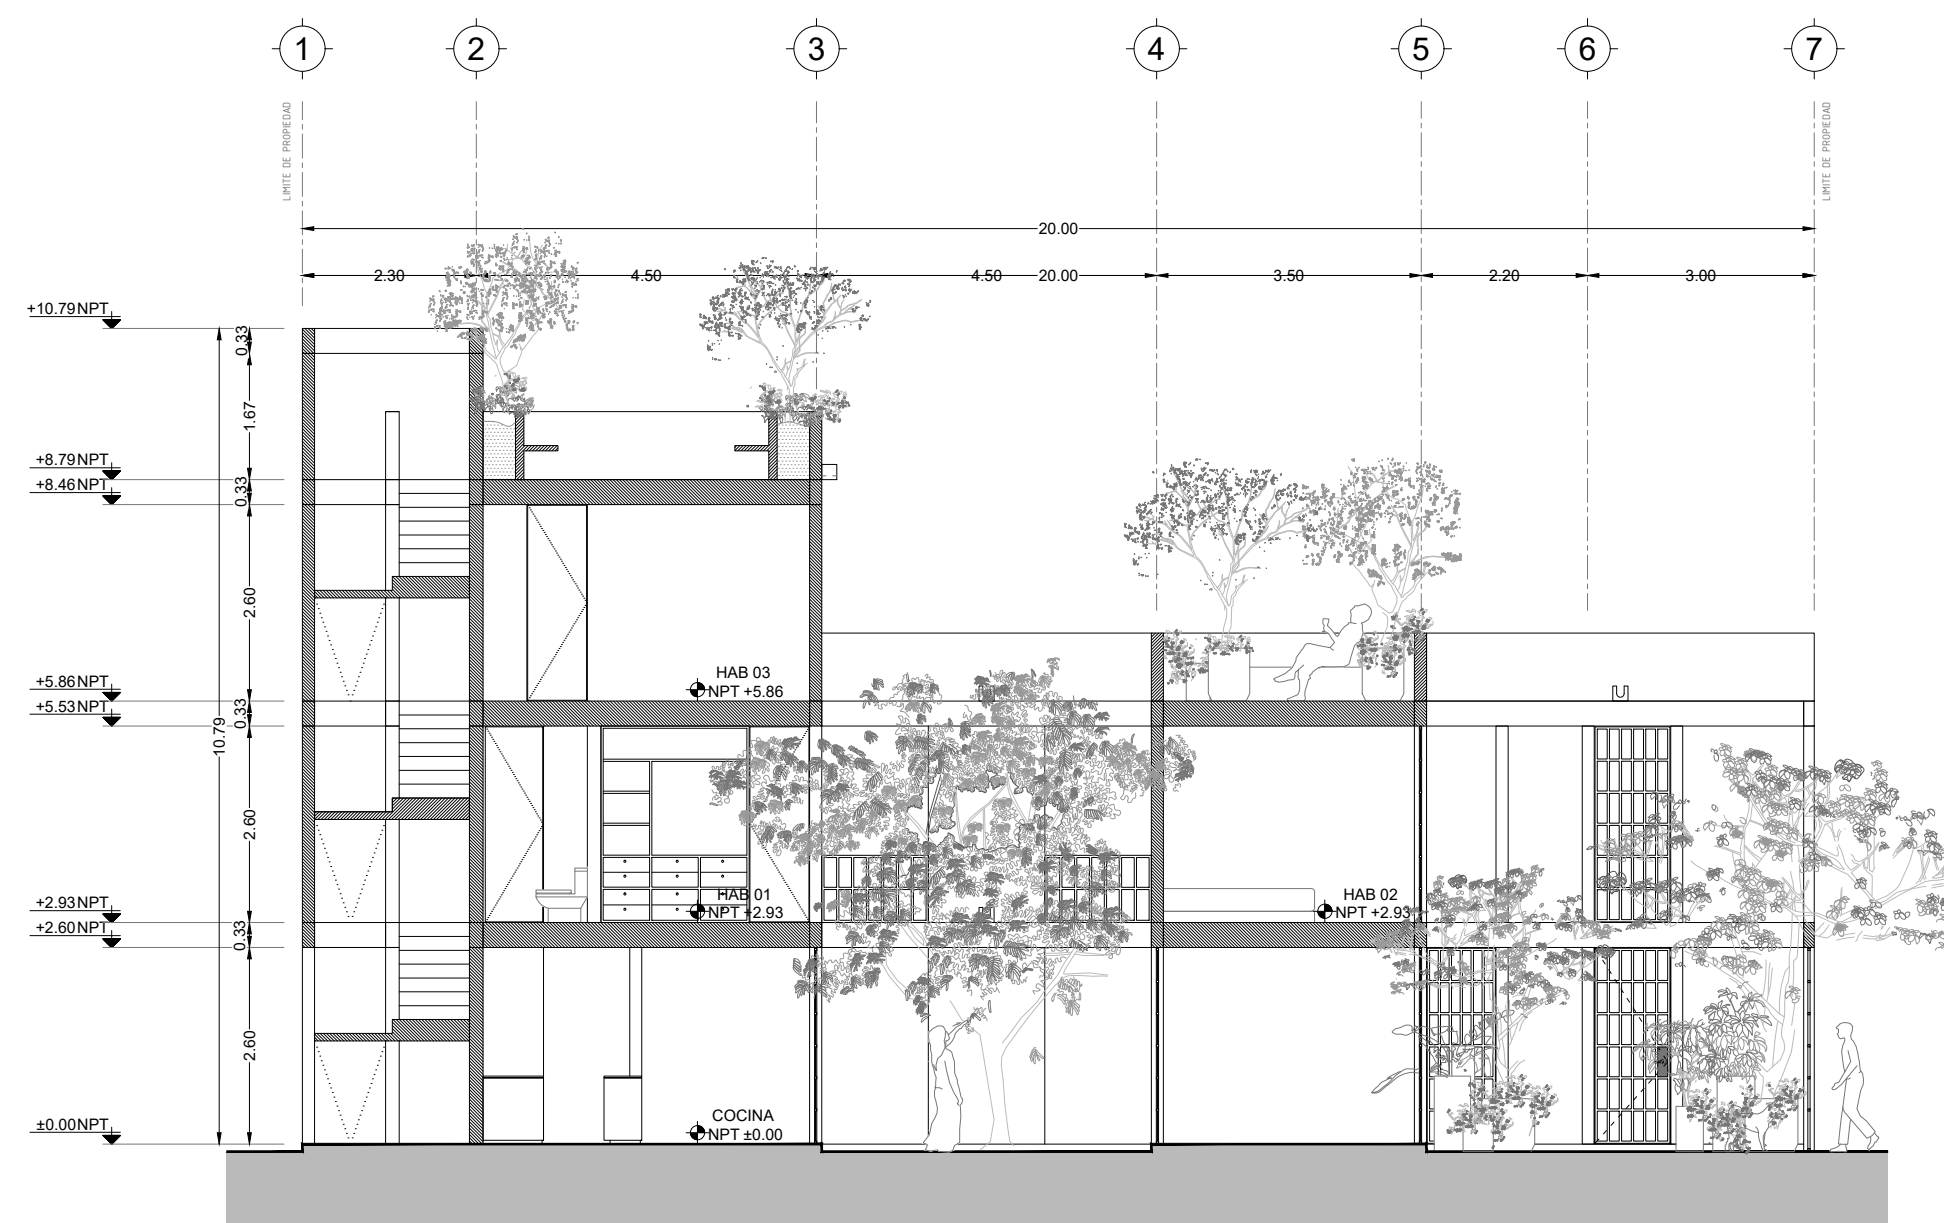

05 SECCION S4 ESC 1:100

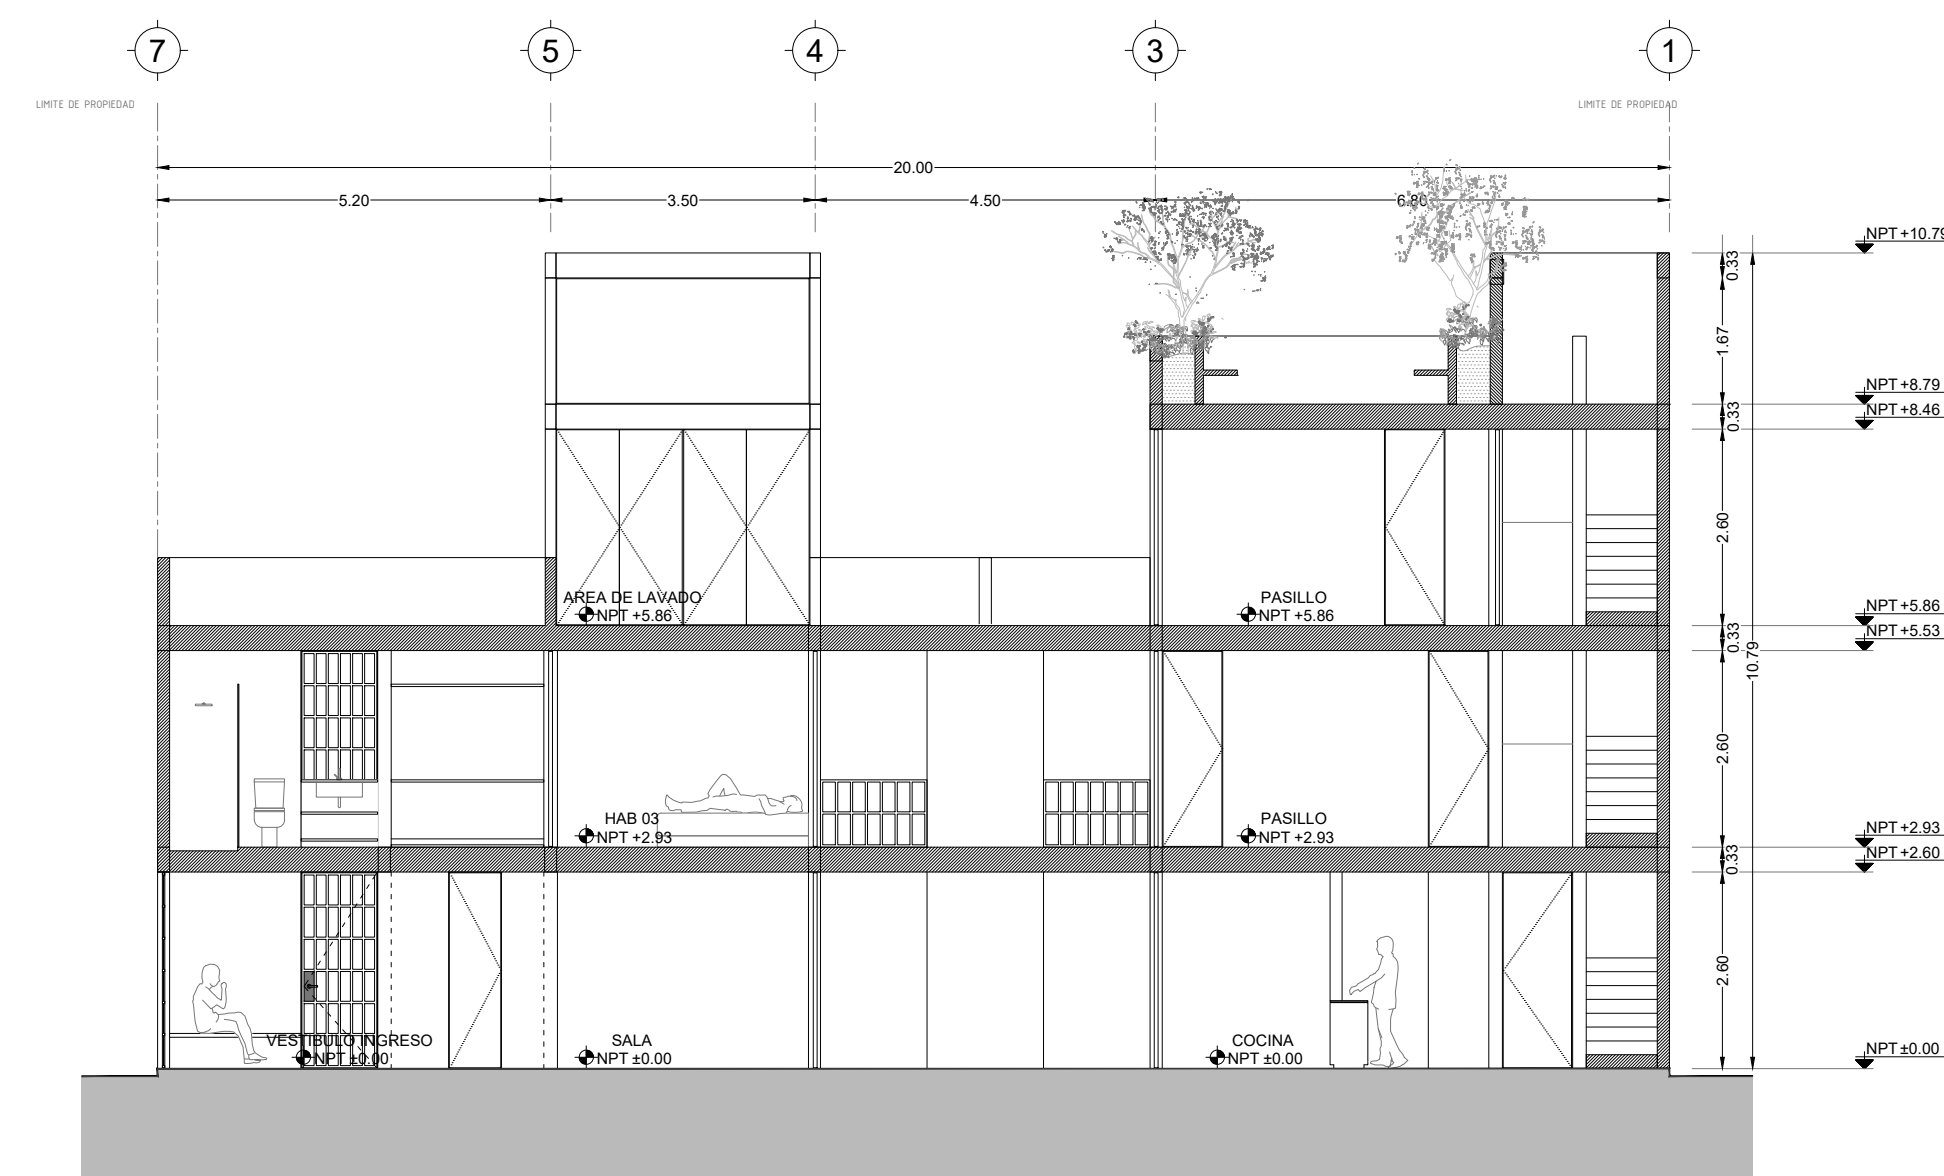

06 SECCION S5 ESC 1:100

REVISIONES:

No.	DESCRIPCIÓN.	FECHA.

FIRMA PROPIETARIO:

FIRMA D. R. O.:

FIRMA CORRESPONSABLE:

FIRMA CORRESPONSABLE:

PROYECTO:

Sistema de Vivienda FOVISSTE

PROPIETARIO:

UBICACIÓN: Jalisco

PROYECTO EJECUTIVO

CONTENIDO:

ALZADO SECCION ARQ

ESCALA: 1:100 COTAS: METROS FECHA: junio 2020

CLAVE DE PLANO:

FOVISSTE-ARQ-102