

NOTAS GENERALES

N.P.T. +0.05m Baño NIVEL DE PISO TERMINADO
 N.P.T. +0.07m Pisos Baños NIVEL DE PISO TERMINADO
 A | A LINEA DE CORTE
 1 EJE
 0 1 2 3 4 5 TITULO ESCALA

REVISIONES:

No.	DESCRIPCIÓN.	FECHA.

FIRMA PROPIETARIO:

FIRMA D. R. O.:

FIRMA CORRESPONSABLE:

FIRMA CORRESPONSABLE:

PROYECTO:

Sistema de Vivienda
FOVISSTE

PROPIETARIO:

UBICACIÓN:
Ubicación del prototipo


PROYECTO EJECUTIVO

CONTENIDO:
Plantas Arquitectónicas

ESCALA: 1:50 COTAS: METROS FECHA: 30 Junio 2020


CLAVE DE PLANO:

ARQ-02

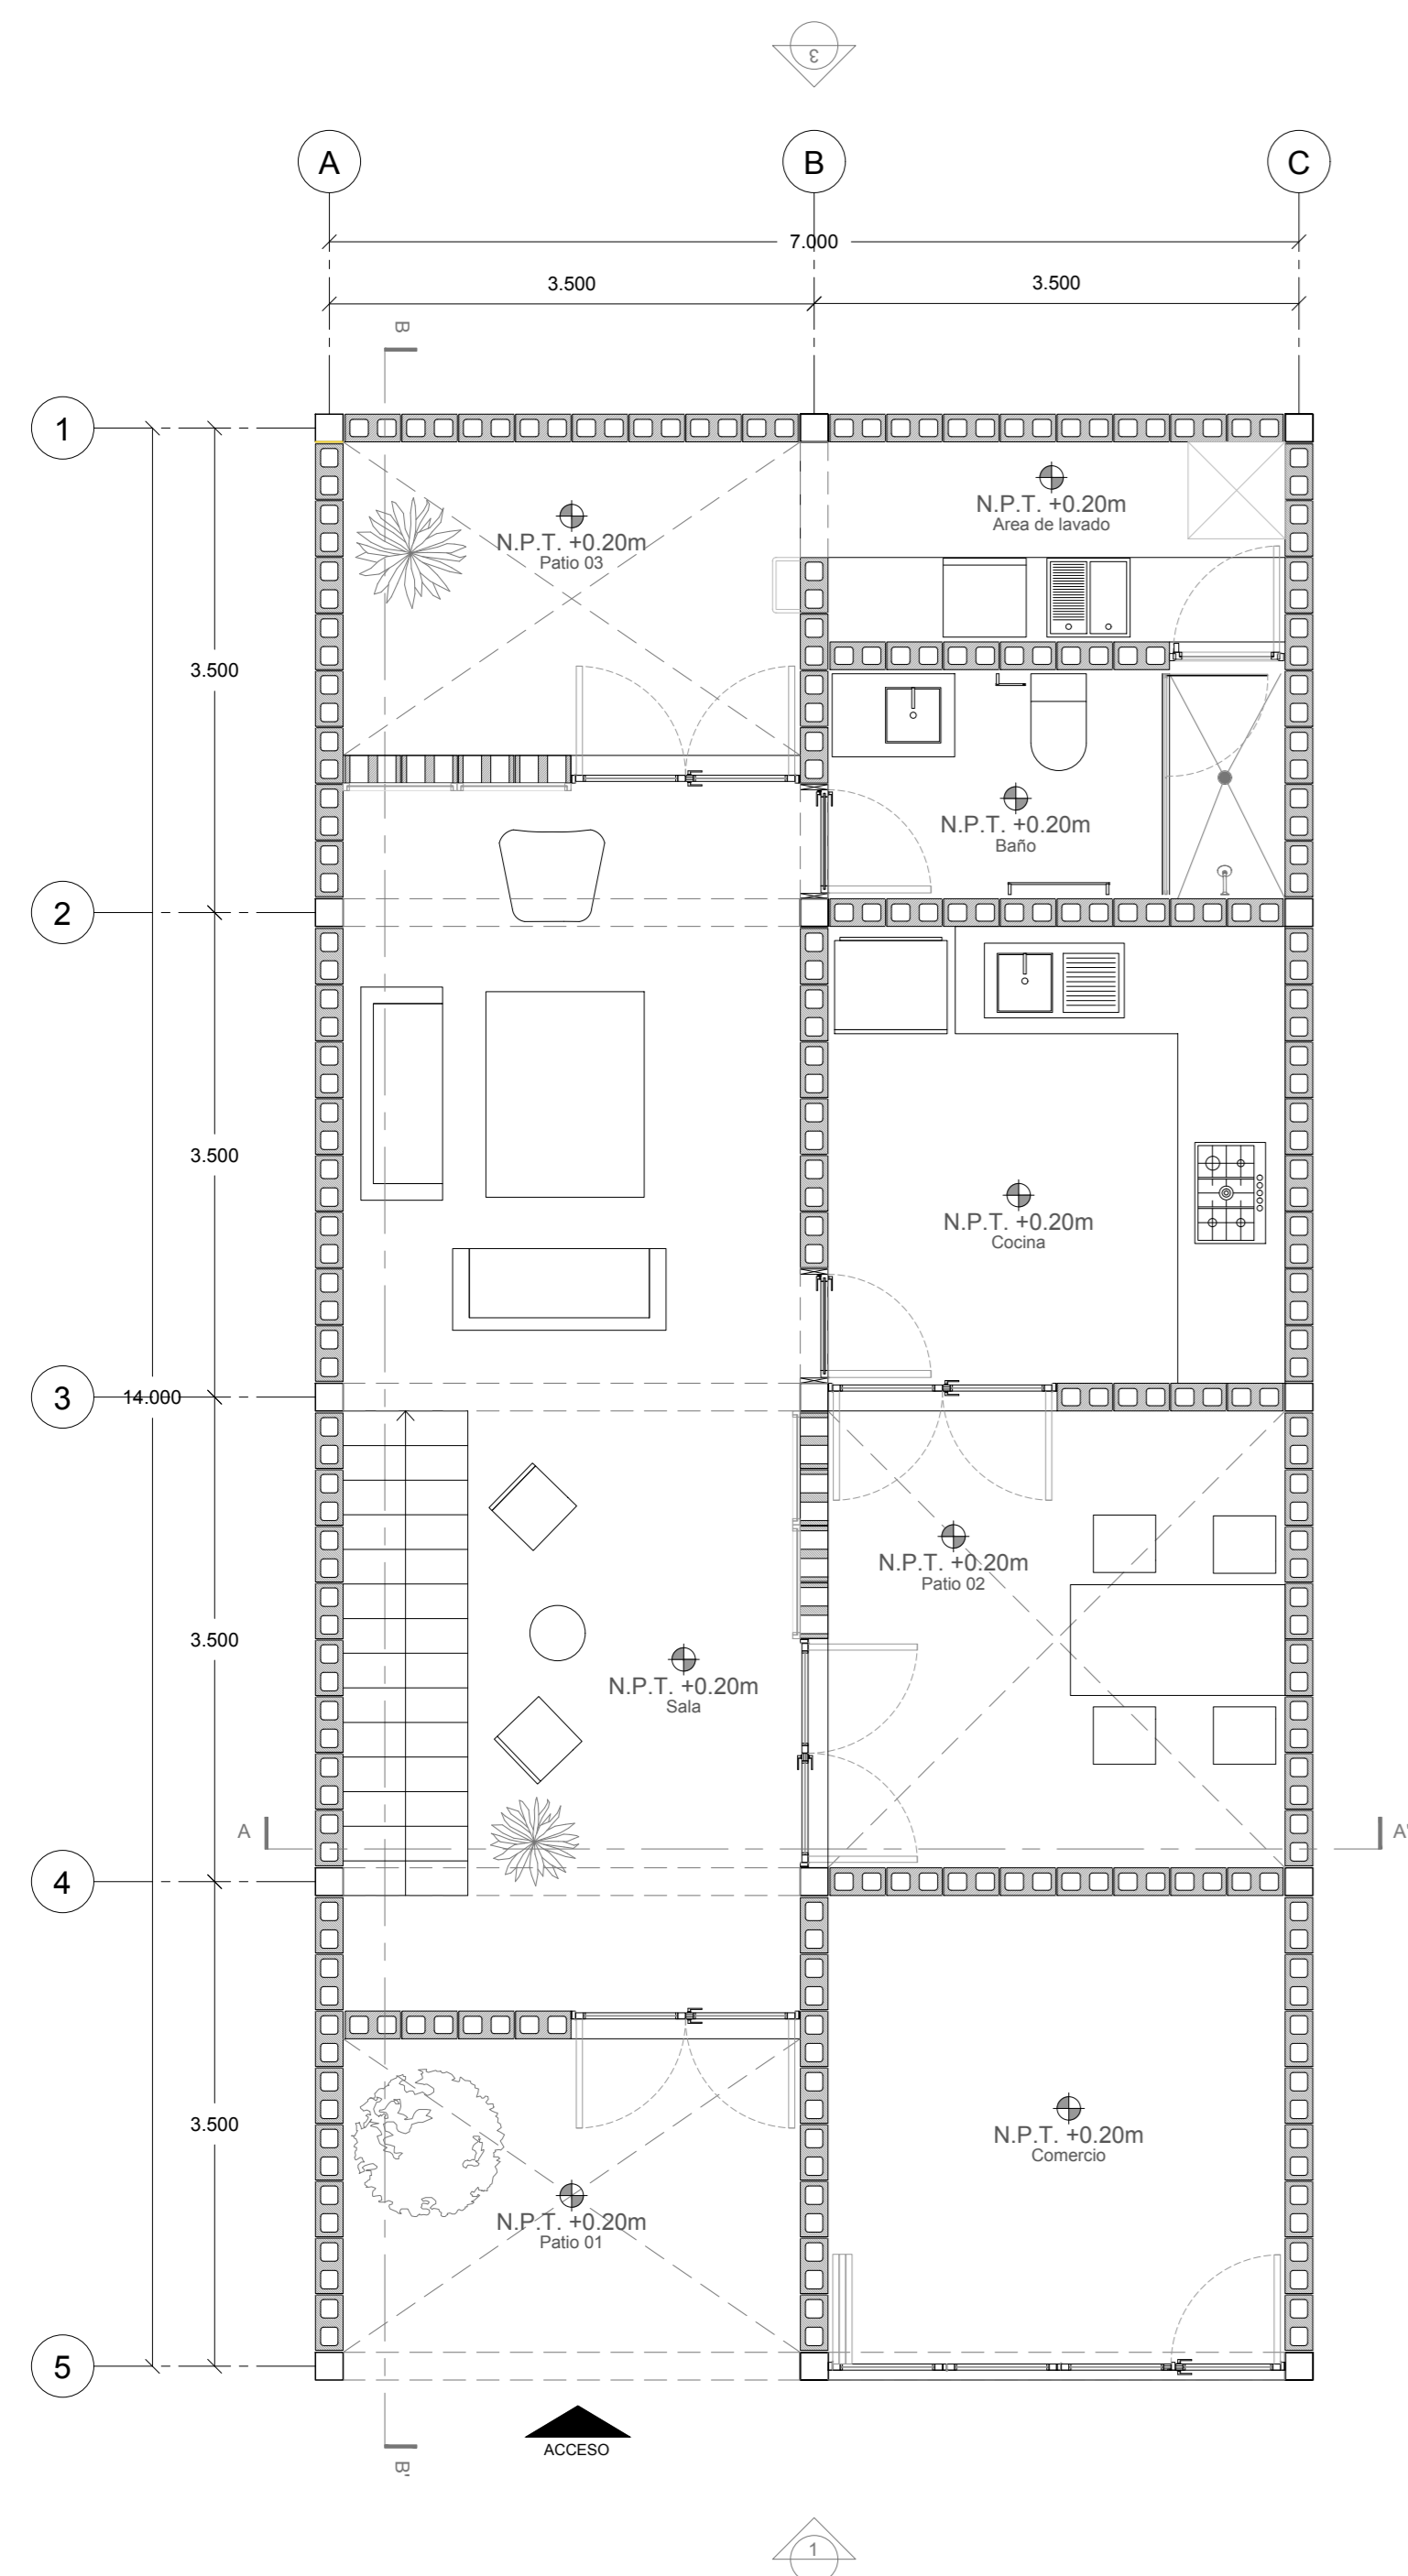


01 PLANTA BAJA

Áreas	
8.13 m ²	Patio 01
11.38 m ²	Comercio
28.11 m ²	Sala
10.89 m ²	Patio 02
10.89 m ²	Cocina
5.46 m ²	Baño
4.76 m ²	Área de lavado
7.47 m ²	Patio 03
3.15 m ²	Escalerías y circulación

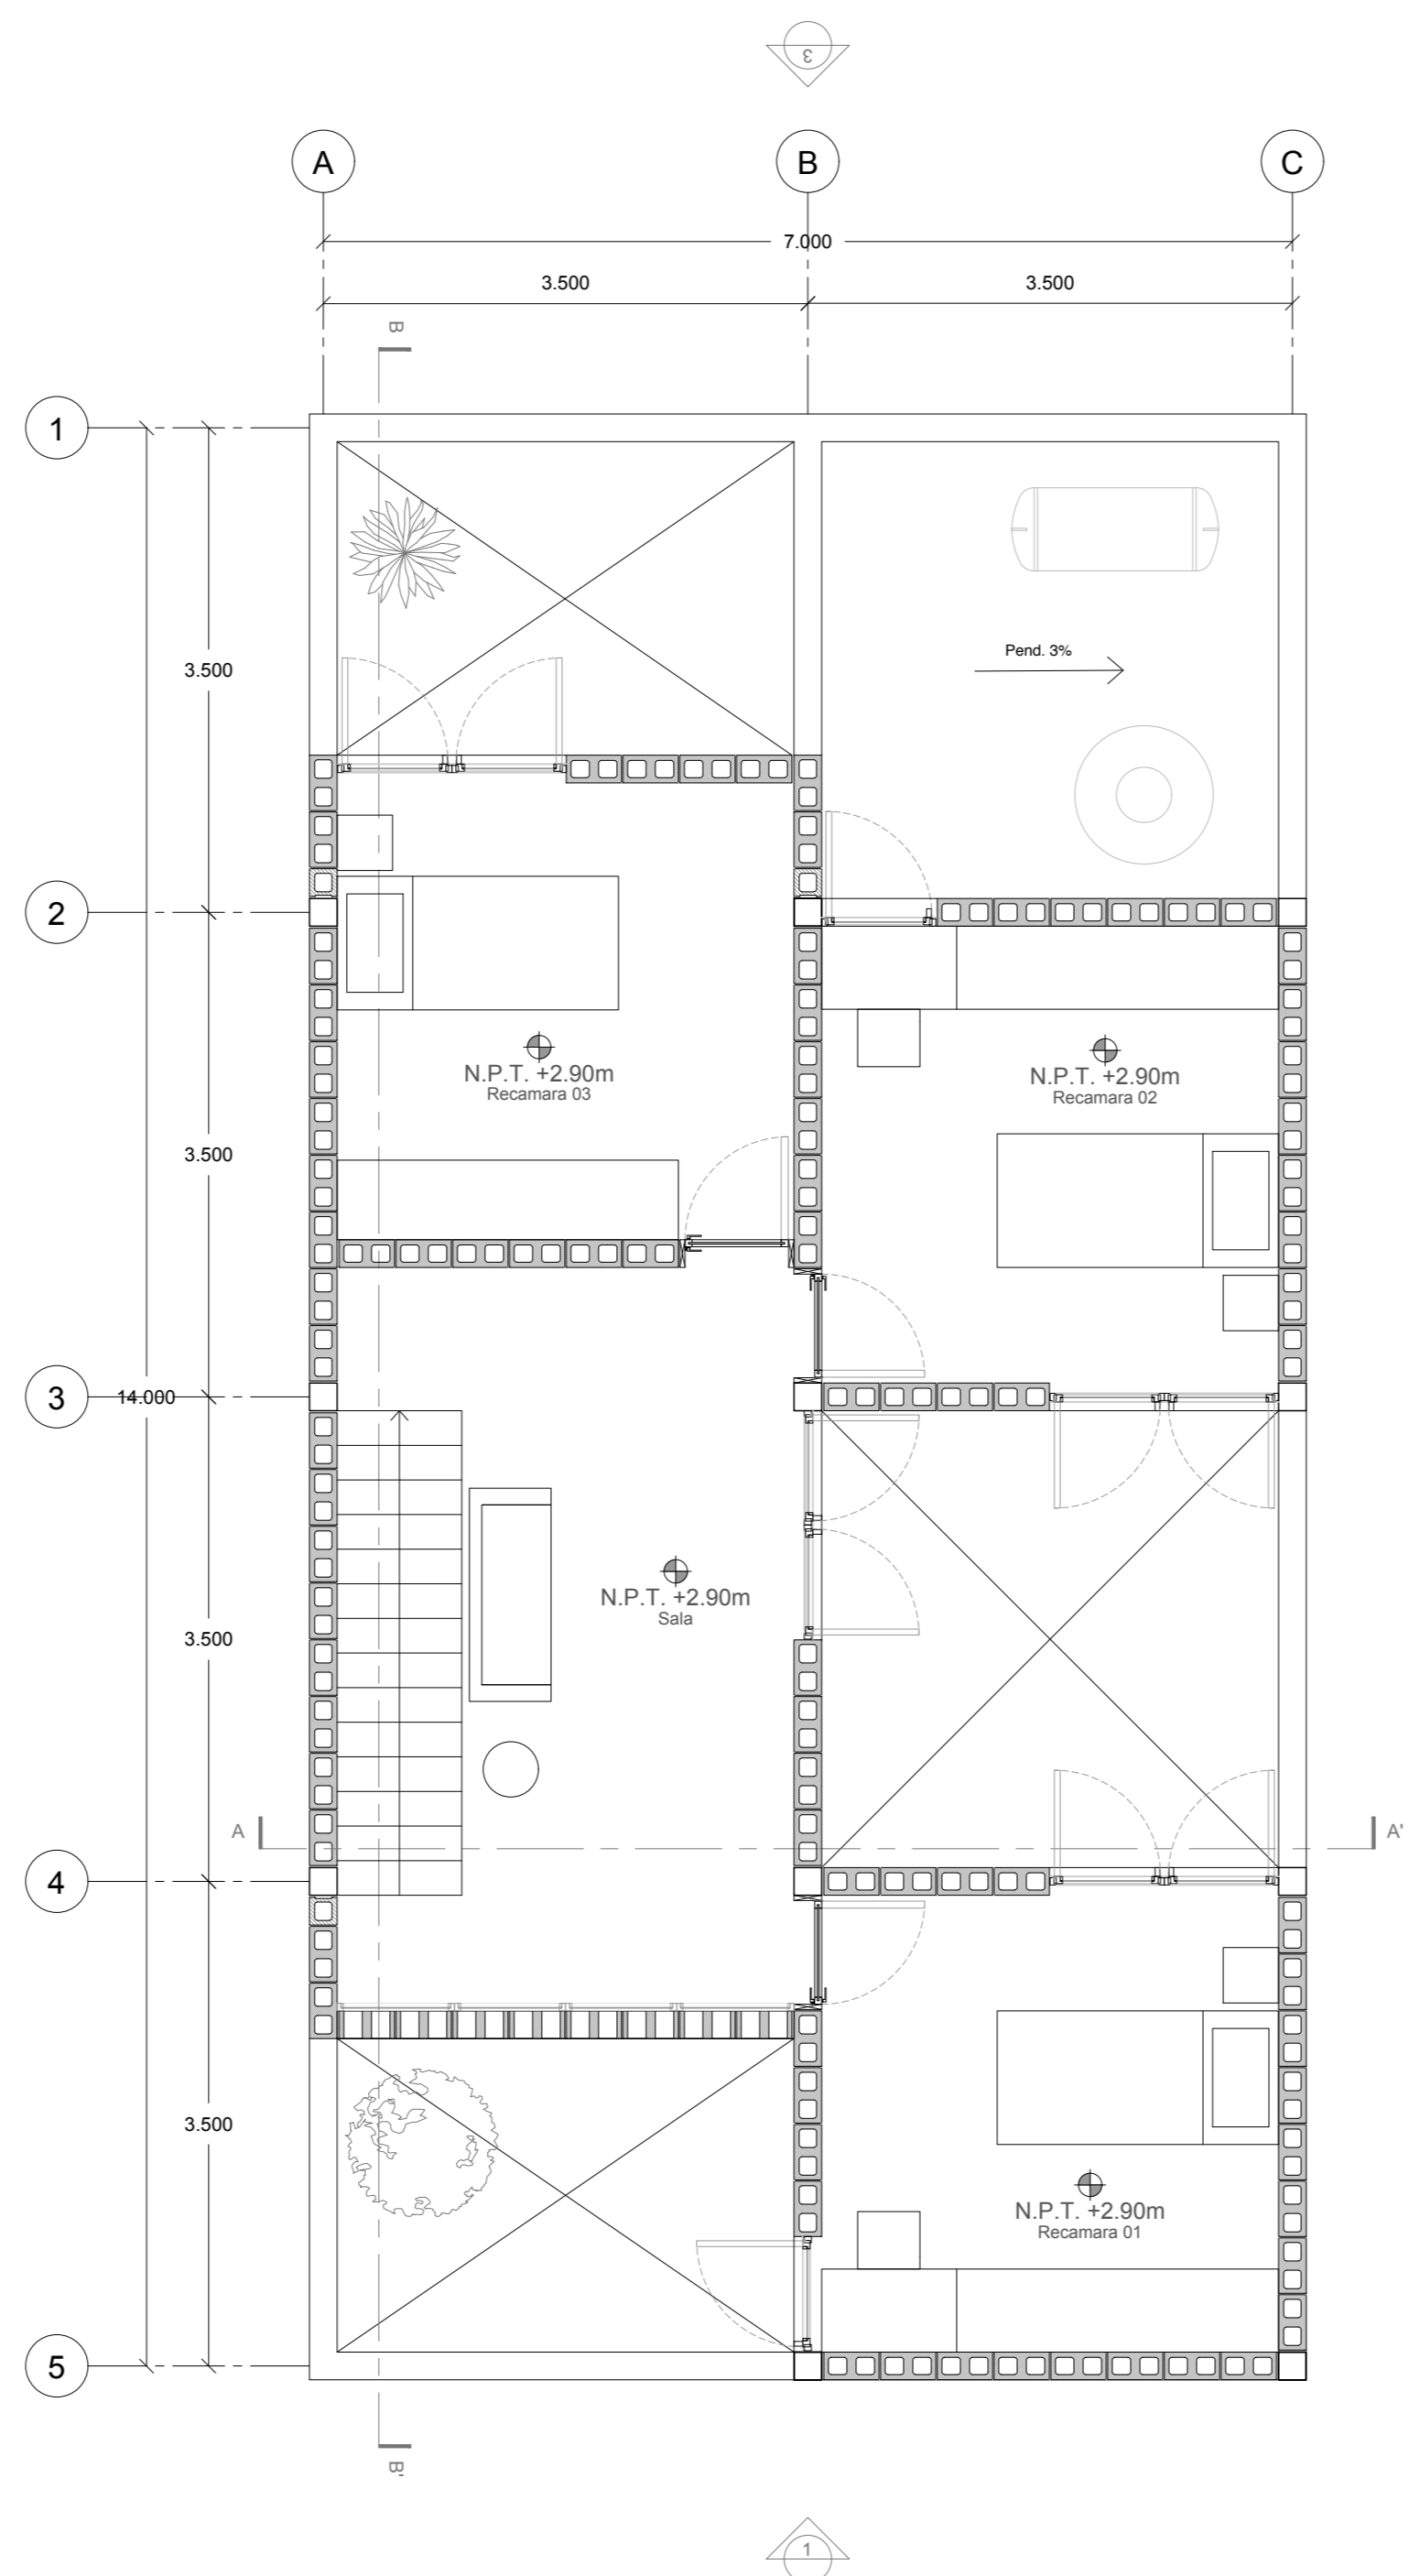

02 PLANTA ALTA

Áreas	
14.51 m ²	Sala
10.89 m ²	Recámara 01
10.89 m ²	Recámara 02
10.89 m ²	Recámara 03
3.15 m ²	Escalerías y circulación

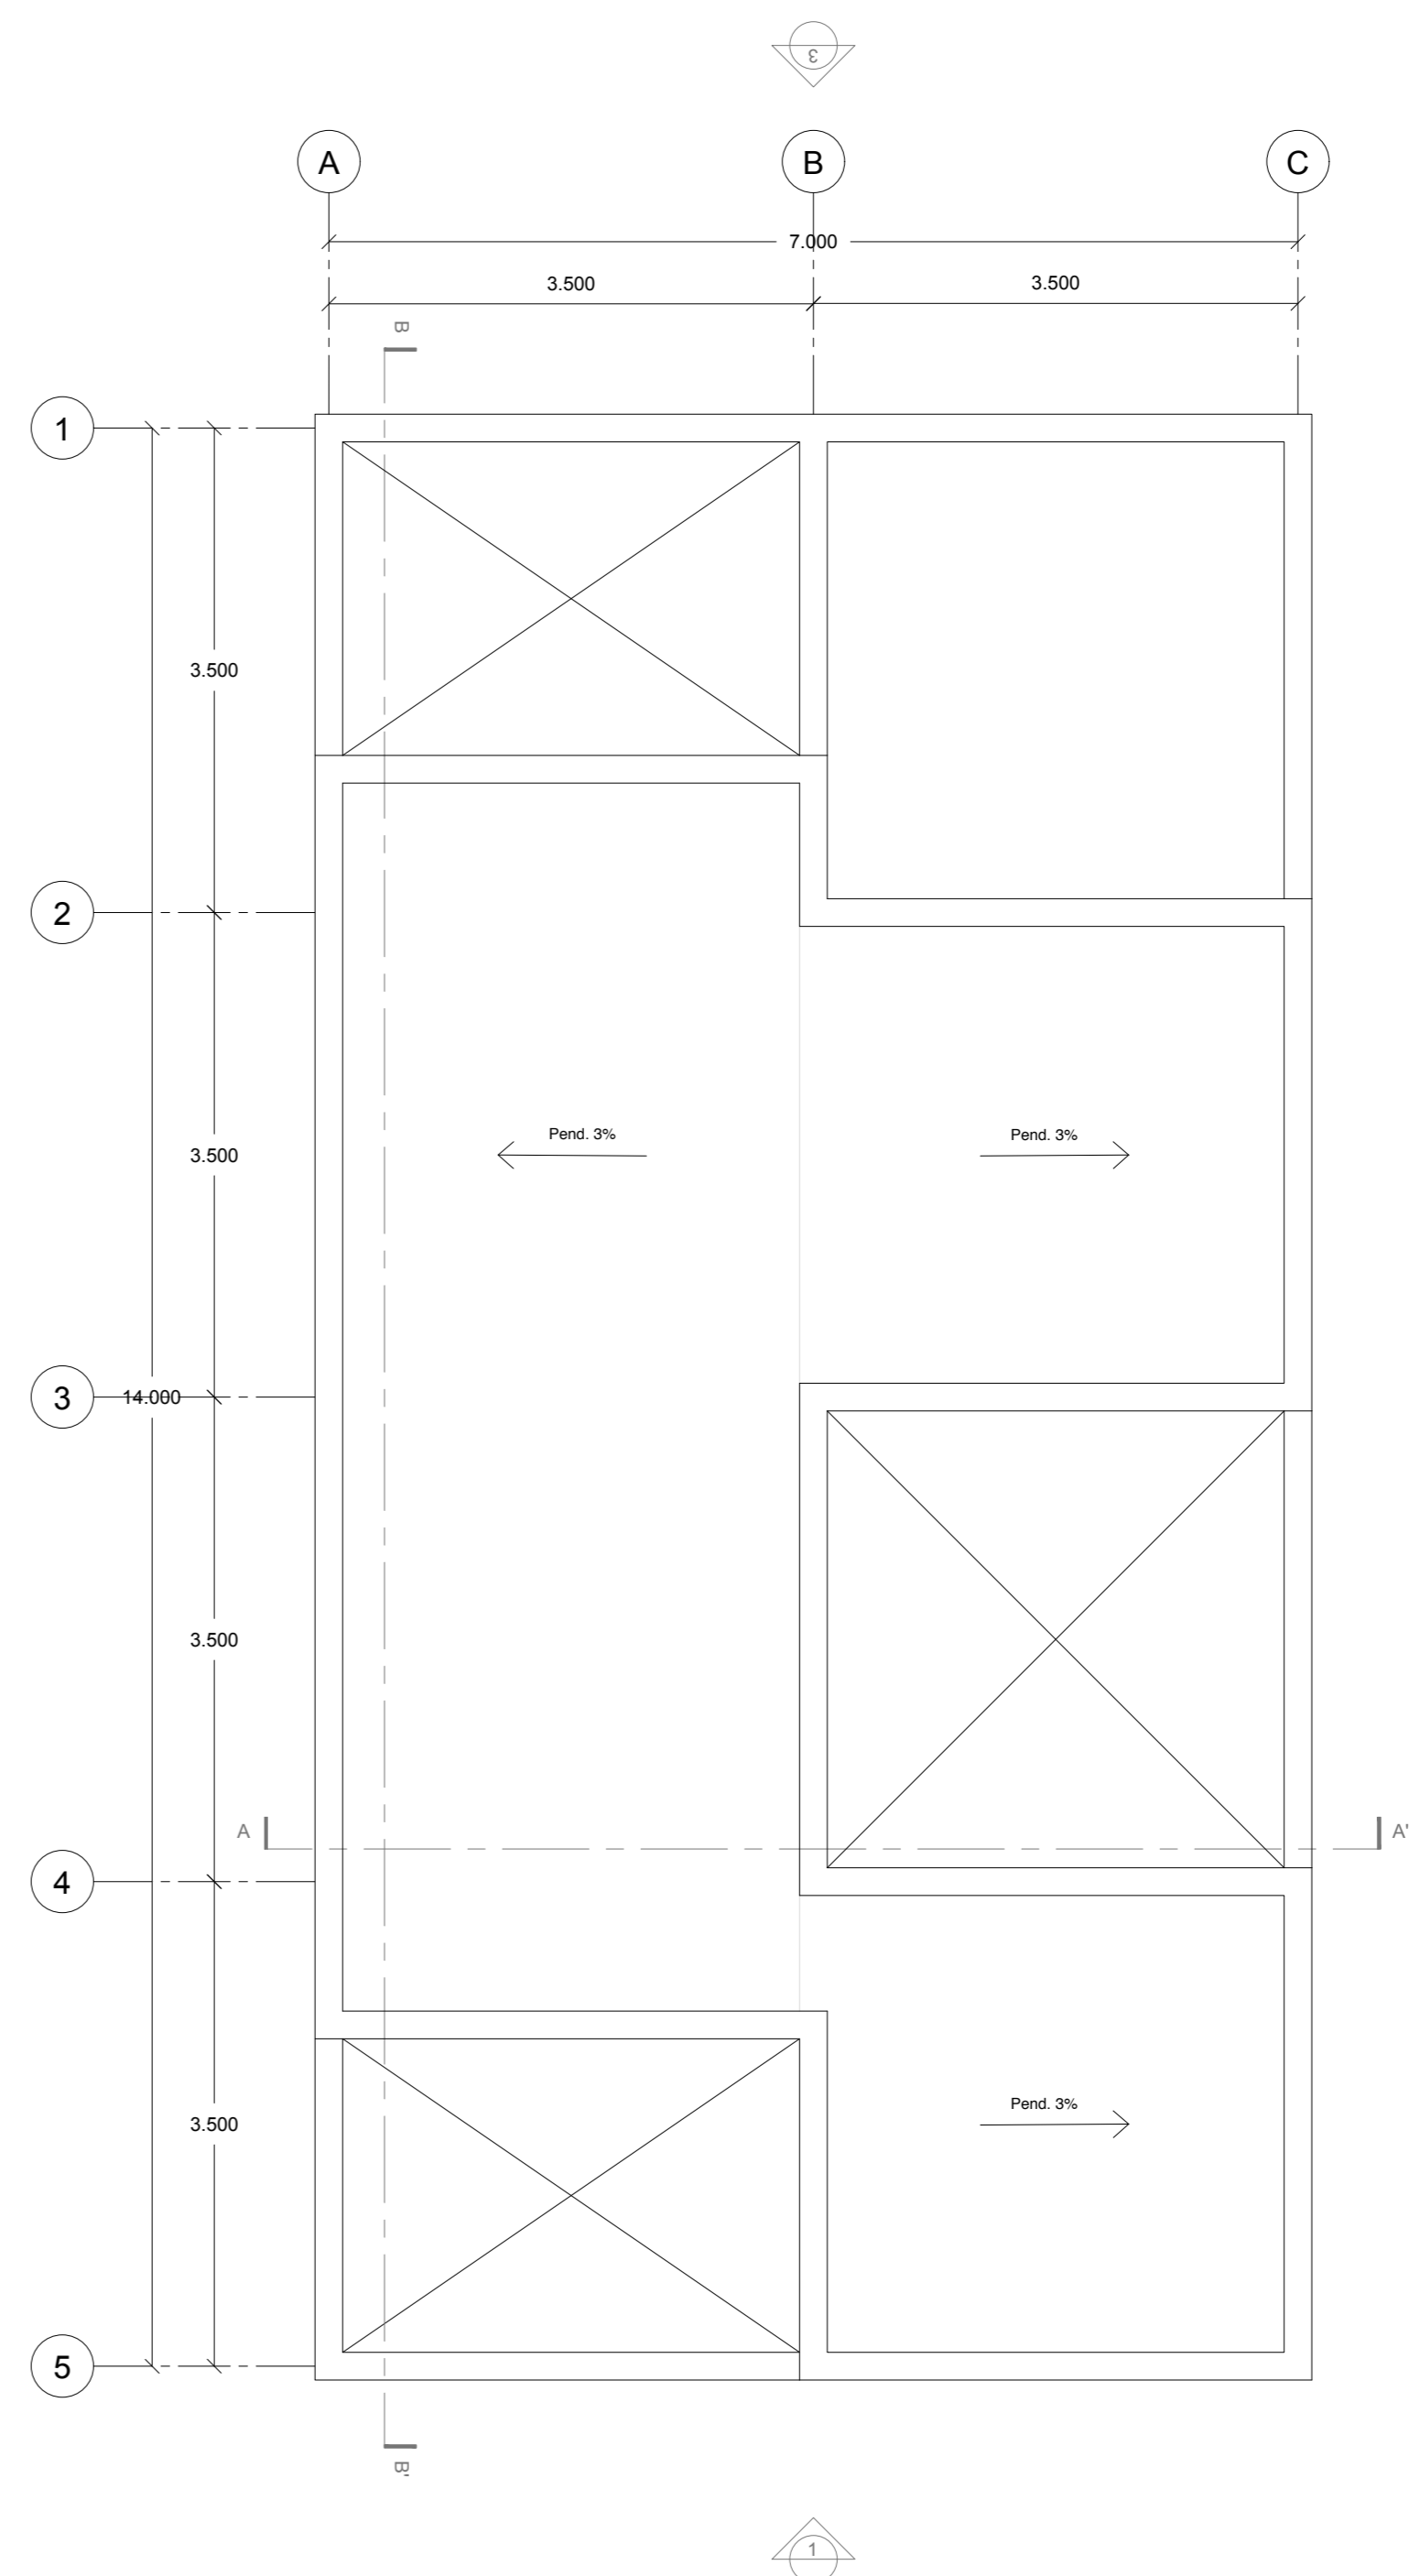

03 PLANTA AZOTEA

NOTAS GENERALES

N.P.T. +0.05m
Baño NIVEL DE PISO TERMINADO

N.P.T. +0.07m
Placa Top NIVEL DE PISO TERMINADO

A | | A LINEA DE CORTE

1 EJE

01 TITULO TITULO, ESCALA

REVISIONES:

No.	DESCRIPCIÓN.	FECHA.

FIRMA PROPIETARIO:

FIRMA D. R. O.:

FIRMA CORRESPONSABLE:

FIRMA CORRESPONSABLE:

PROYECTO:

Sistema de Vivienda
FOVISSSTE

PROPIETARIO:



UBICACIÓN:
Ubicación del prototipo

PROYECTO EJECUTIVO


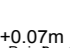

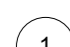
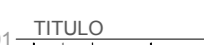
CONTENIDO:
Cortes Arquitectónicos

ESCALA: 1:50 COTAS: METROS FECHA: 30 Junio 2020

CLAVE DE PLANO:
ARQ-03

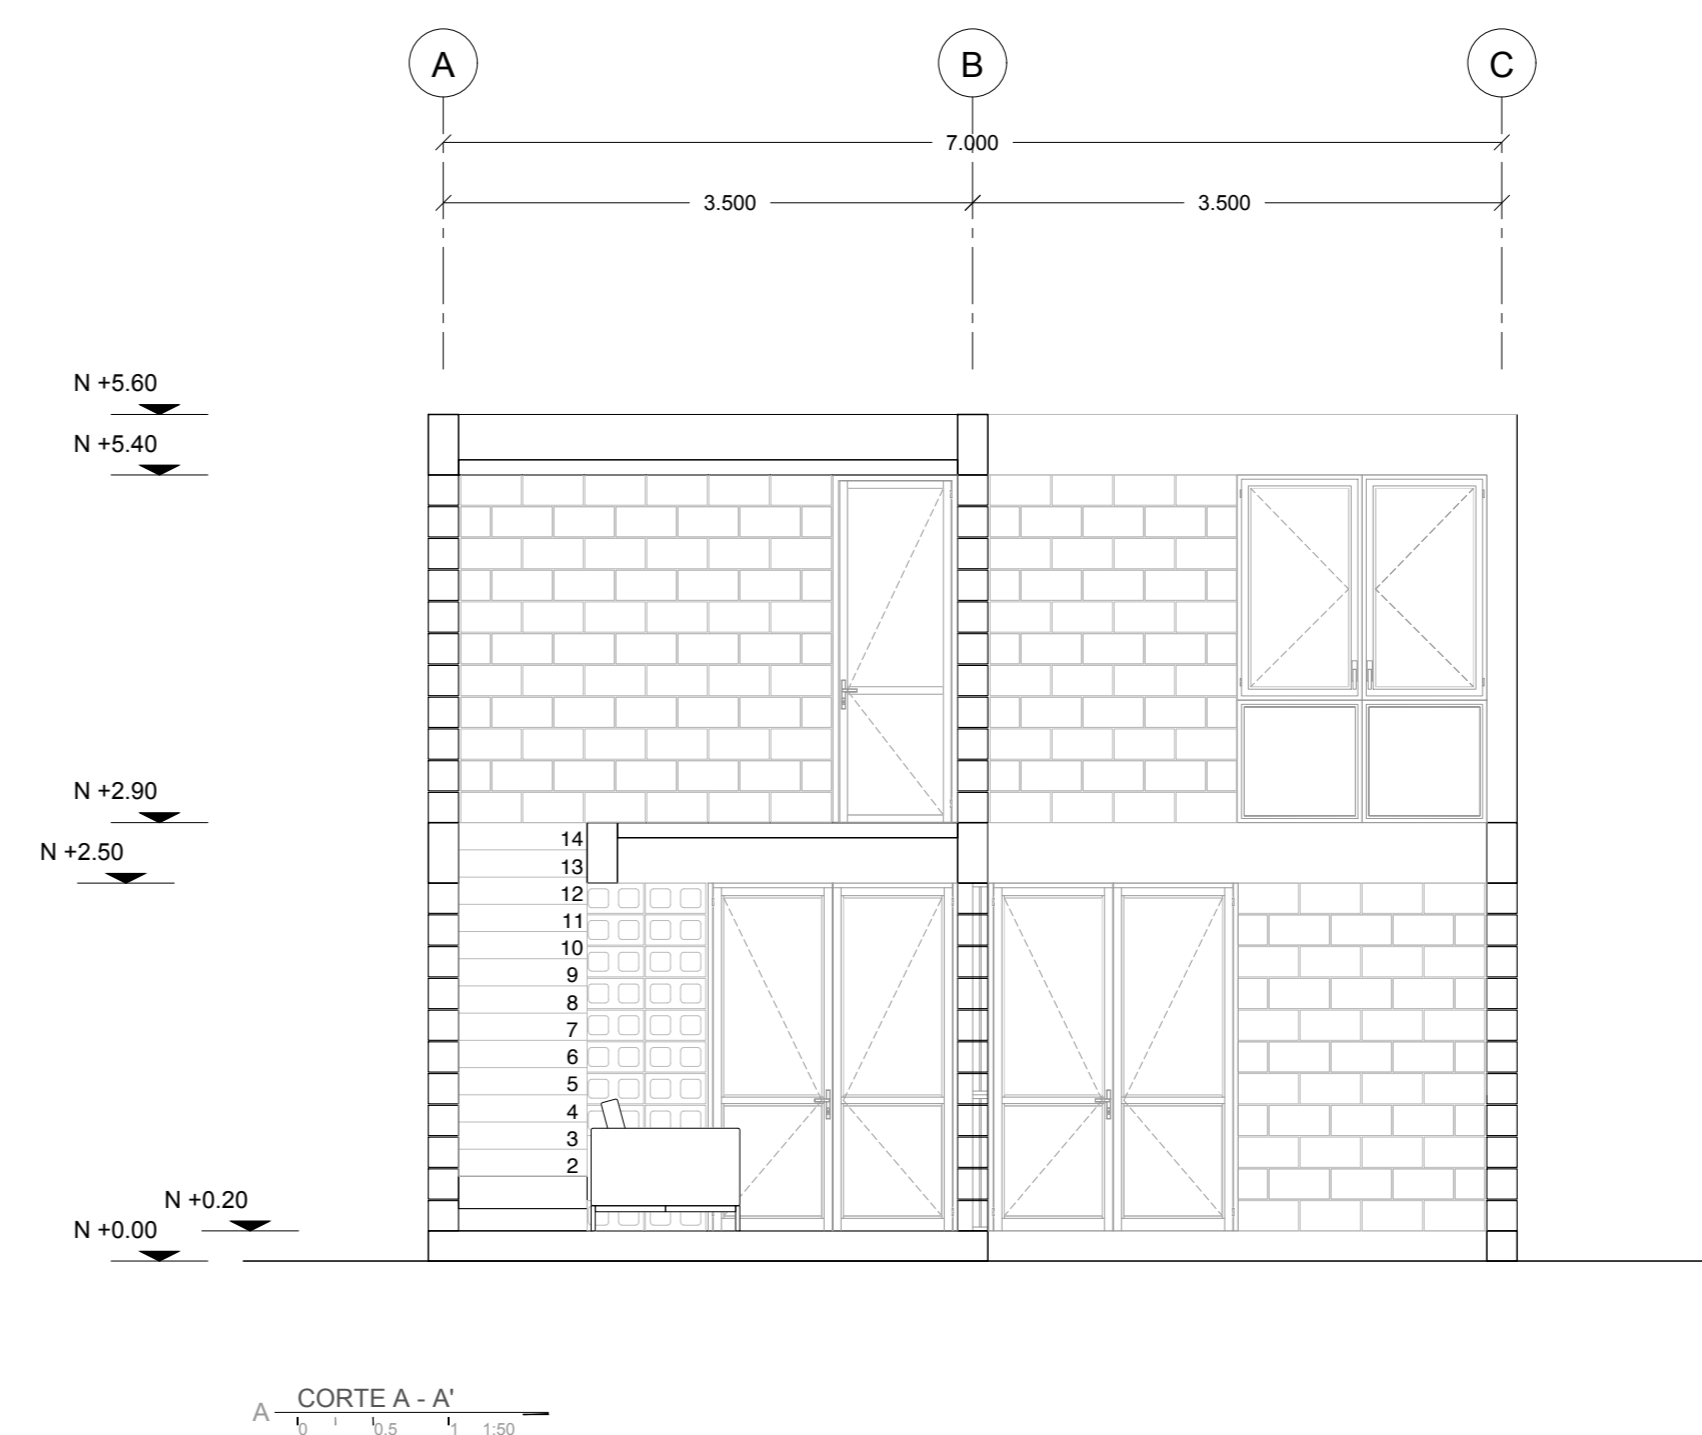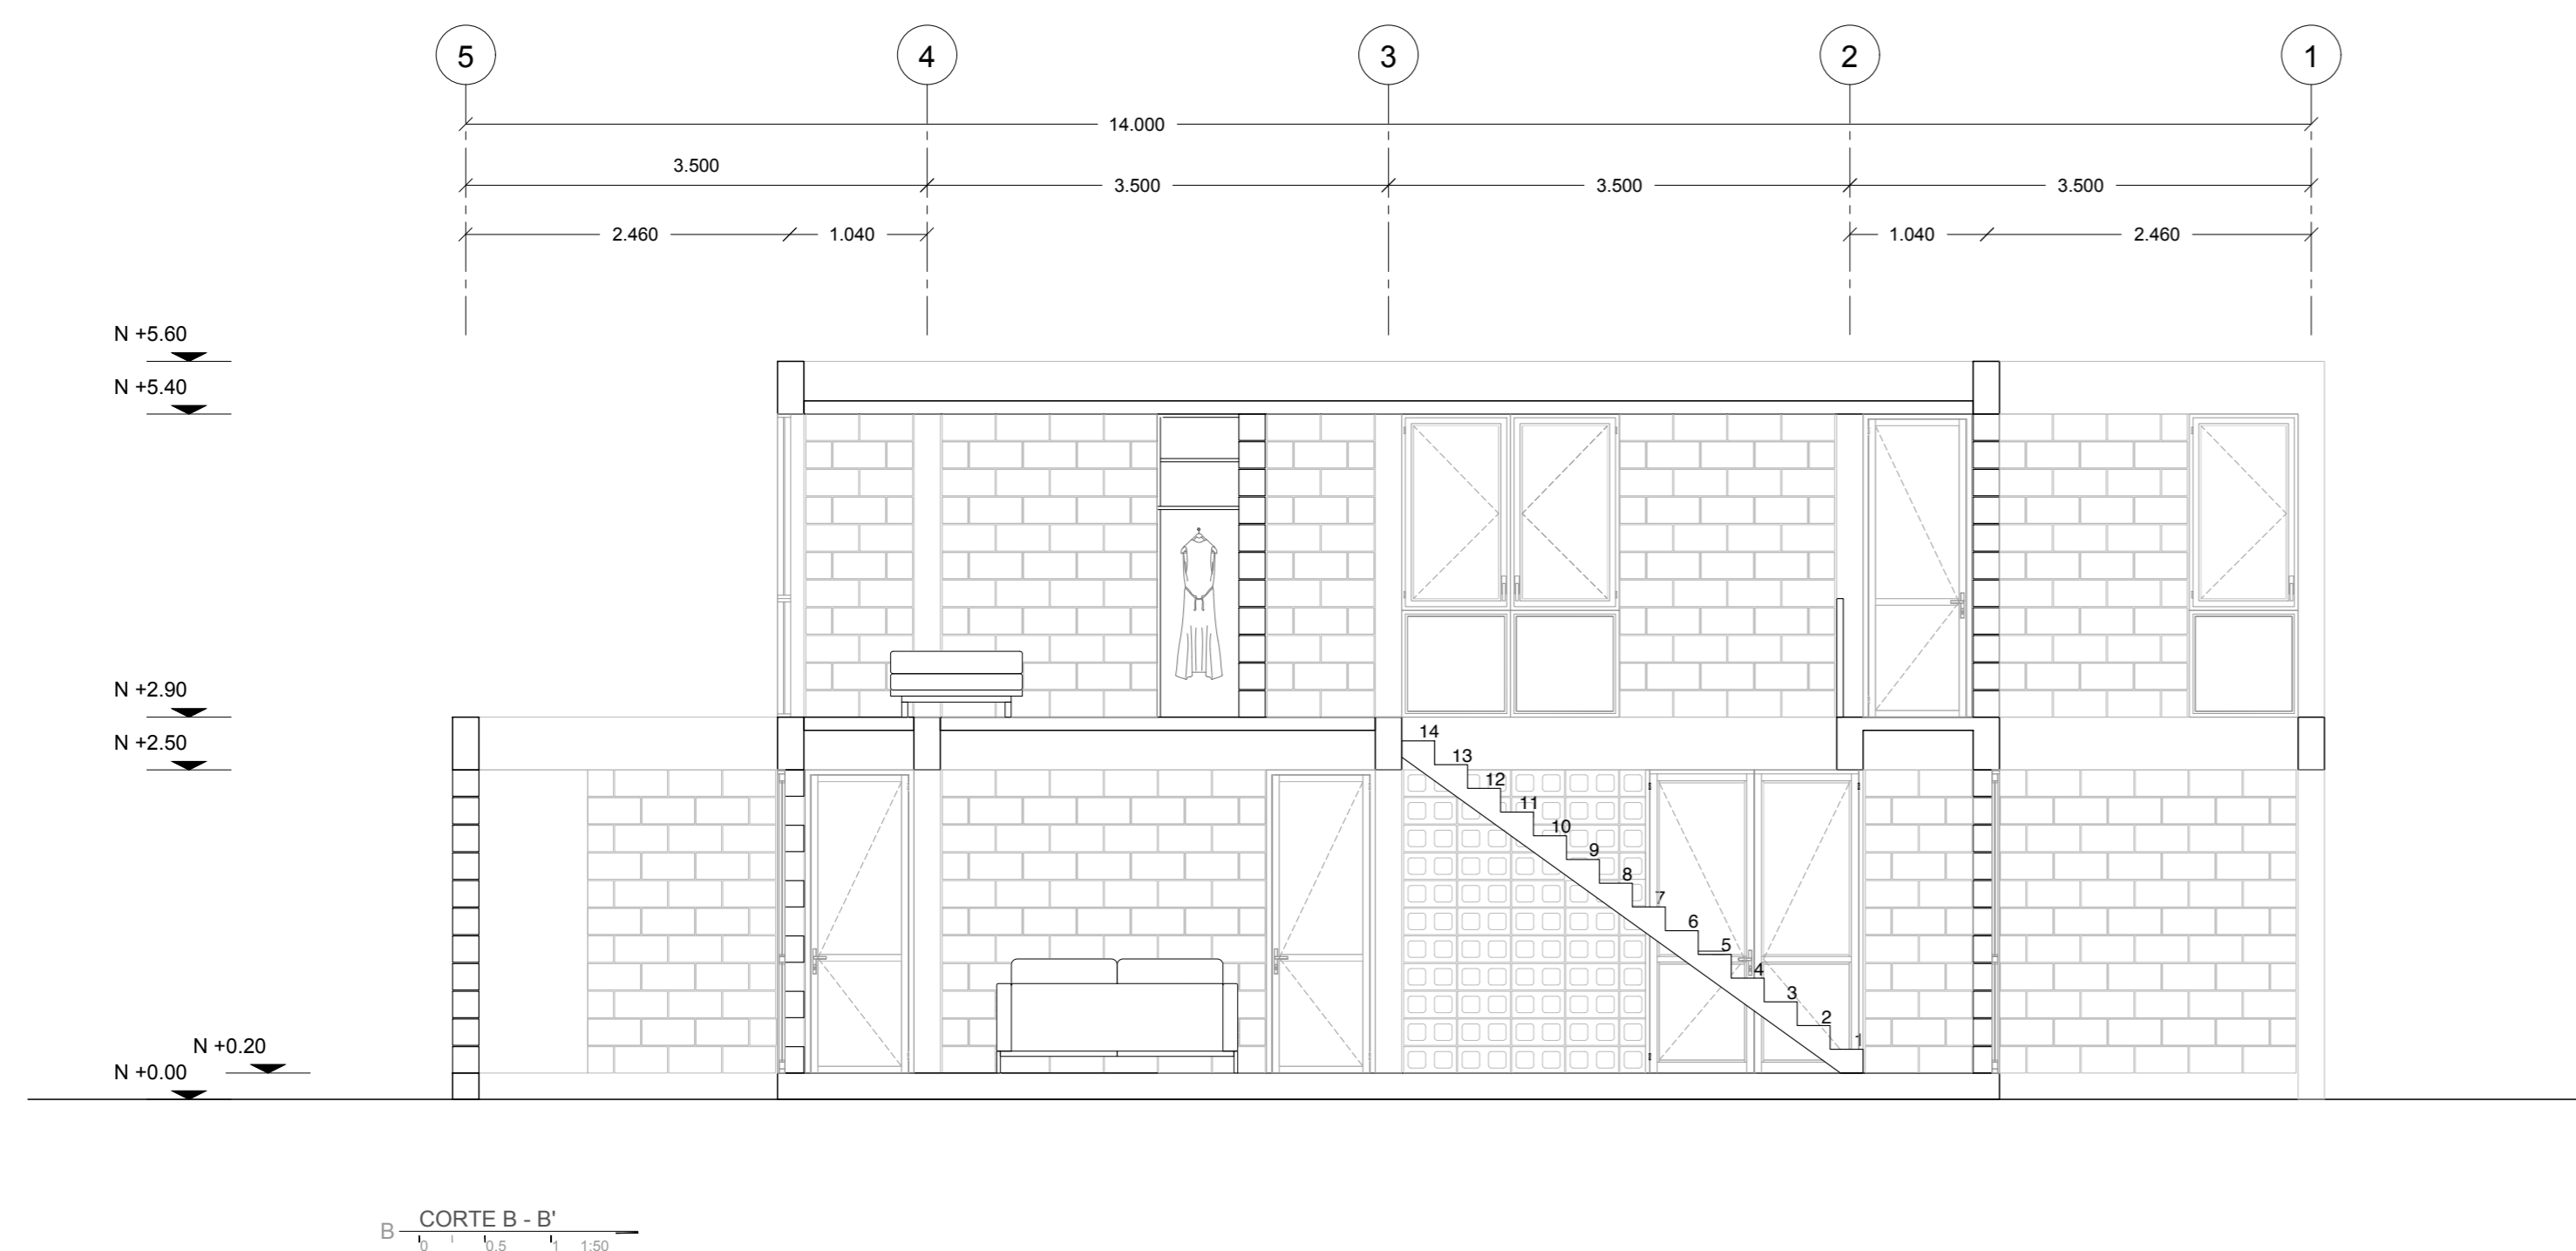

NOTAS GENERALES

 N.P.T. +0.05m Baño NIVEL DE PISO TERMINADO
 N.P.T. +0.07m Planta Baja NIVEL DE PISO TERMINADO
 A LINEA DE CORTE
 1 EJE
 01 TITULO TITULO, ESCALA

REVISIONES:

No.	DESCRIPCIÓN.	FECHA.

FIRMA PROPIETARIO:

FIRMA D. R. O.:

FIRMA CORRESPONSABLE:

FIRMA CORRESPONSABLE:

PROYECTO:

Sistema de Vivienda
FOVISSTE

PROPIETARIO:

UBICACIÓN:
Ubicación del prototipo

PROYECTO EJECUTIVO

CONTENIDO:
Fachadas Arquitectónicas

ESCALA: 1:50 COTAS: METROS FECHA: 30 Junio 2020

CLAVE DE PLANO:

ARQ-04

