

NOTAS GENERALES

N.P.T. +0.05m Baño NIVEL DE PISO TERMINADO
N.P.T. +0.07m Pisos Bajos NIVEL DE PISO TERMINADO
A A LINEA DE CORTE
1 EJE
01 TITULO TITULO, ESCALA

REVISIONES:

No.	DESCRIPCIÓN.	FECHA.

FIRMA PROPIETARIO:

FIRMA D. R. O.:

FIRMA CORRESPONSABLE:

FIRMA CORRESPONSABLE:

PROYECTO:

Sistema de Vivienda
FOVISSSTE

PROPIETARIO:


UBICACIÓN: Ubicación del prototipo

PROYECTO EJECUTIVO

CONTENIDO:
Plantas Arquitectónicas


ESCALA: 1:50 COTAS: METROS FECHA: 30 Junio 2020

CLAVE DE PLANO: ARQ-02

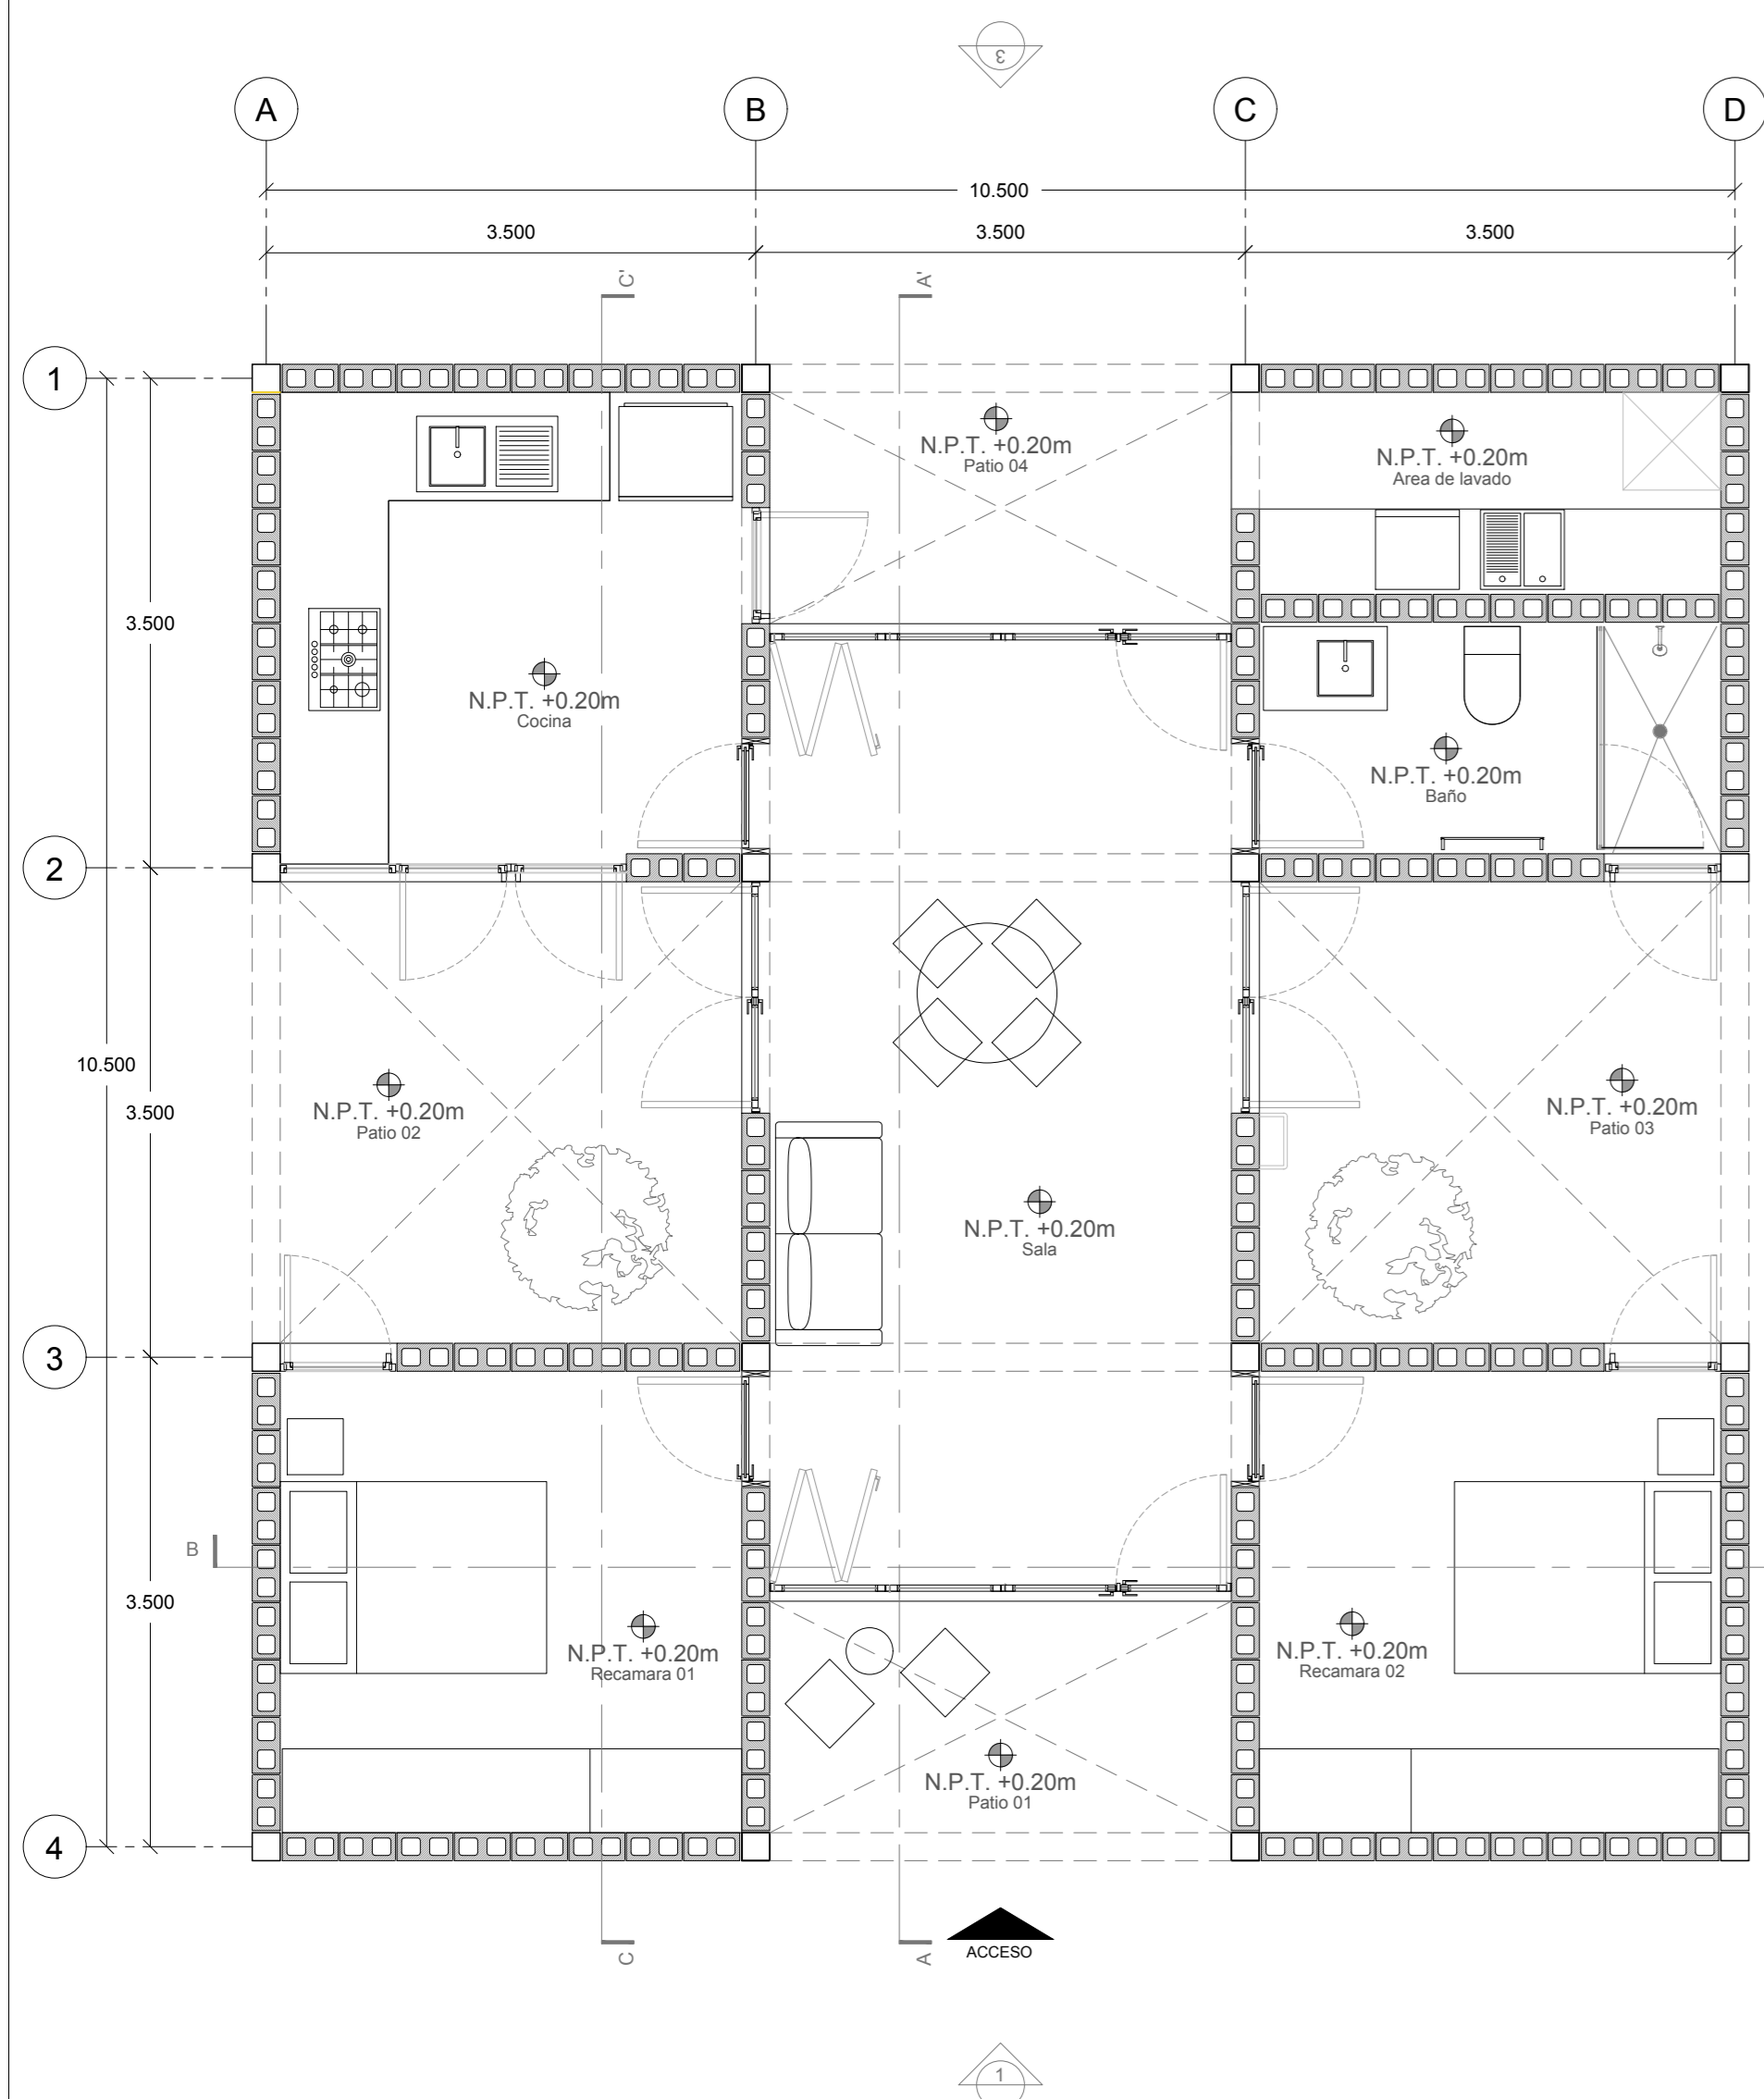


01 PLANTA BAJA
1/5 1/5 1/5 1:50

Áreas	
6.12 m ²	Patio 01
22.73 m ²	Sala
10.89 m ²	Recámara 01
10.89 m ²	Recámara 02
11.55 m ²	Patio 02
10.89 m ²	Patio 03
10.89 m ²	Cocina
5.46 m ²	Baño
4.76 m ²	Área de lavado
6.12 m ²	Patio 04

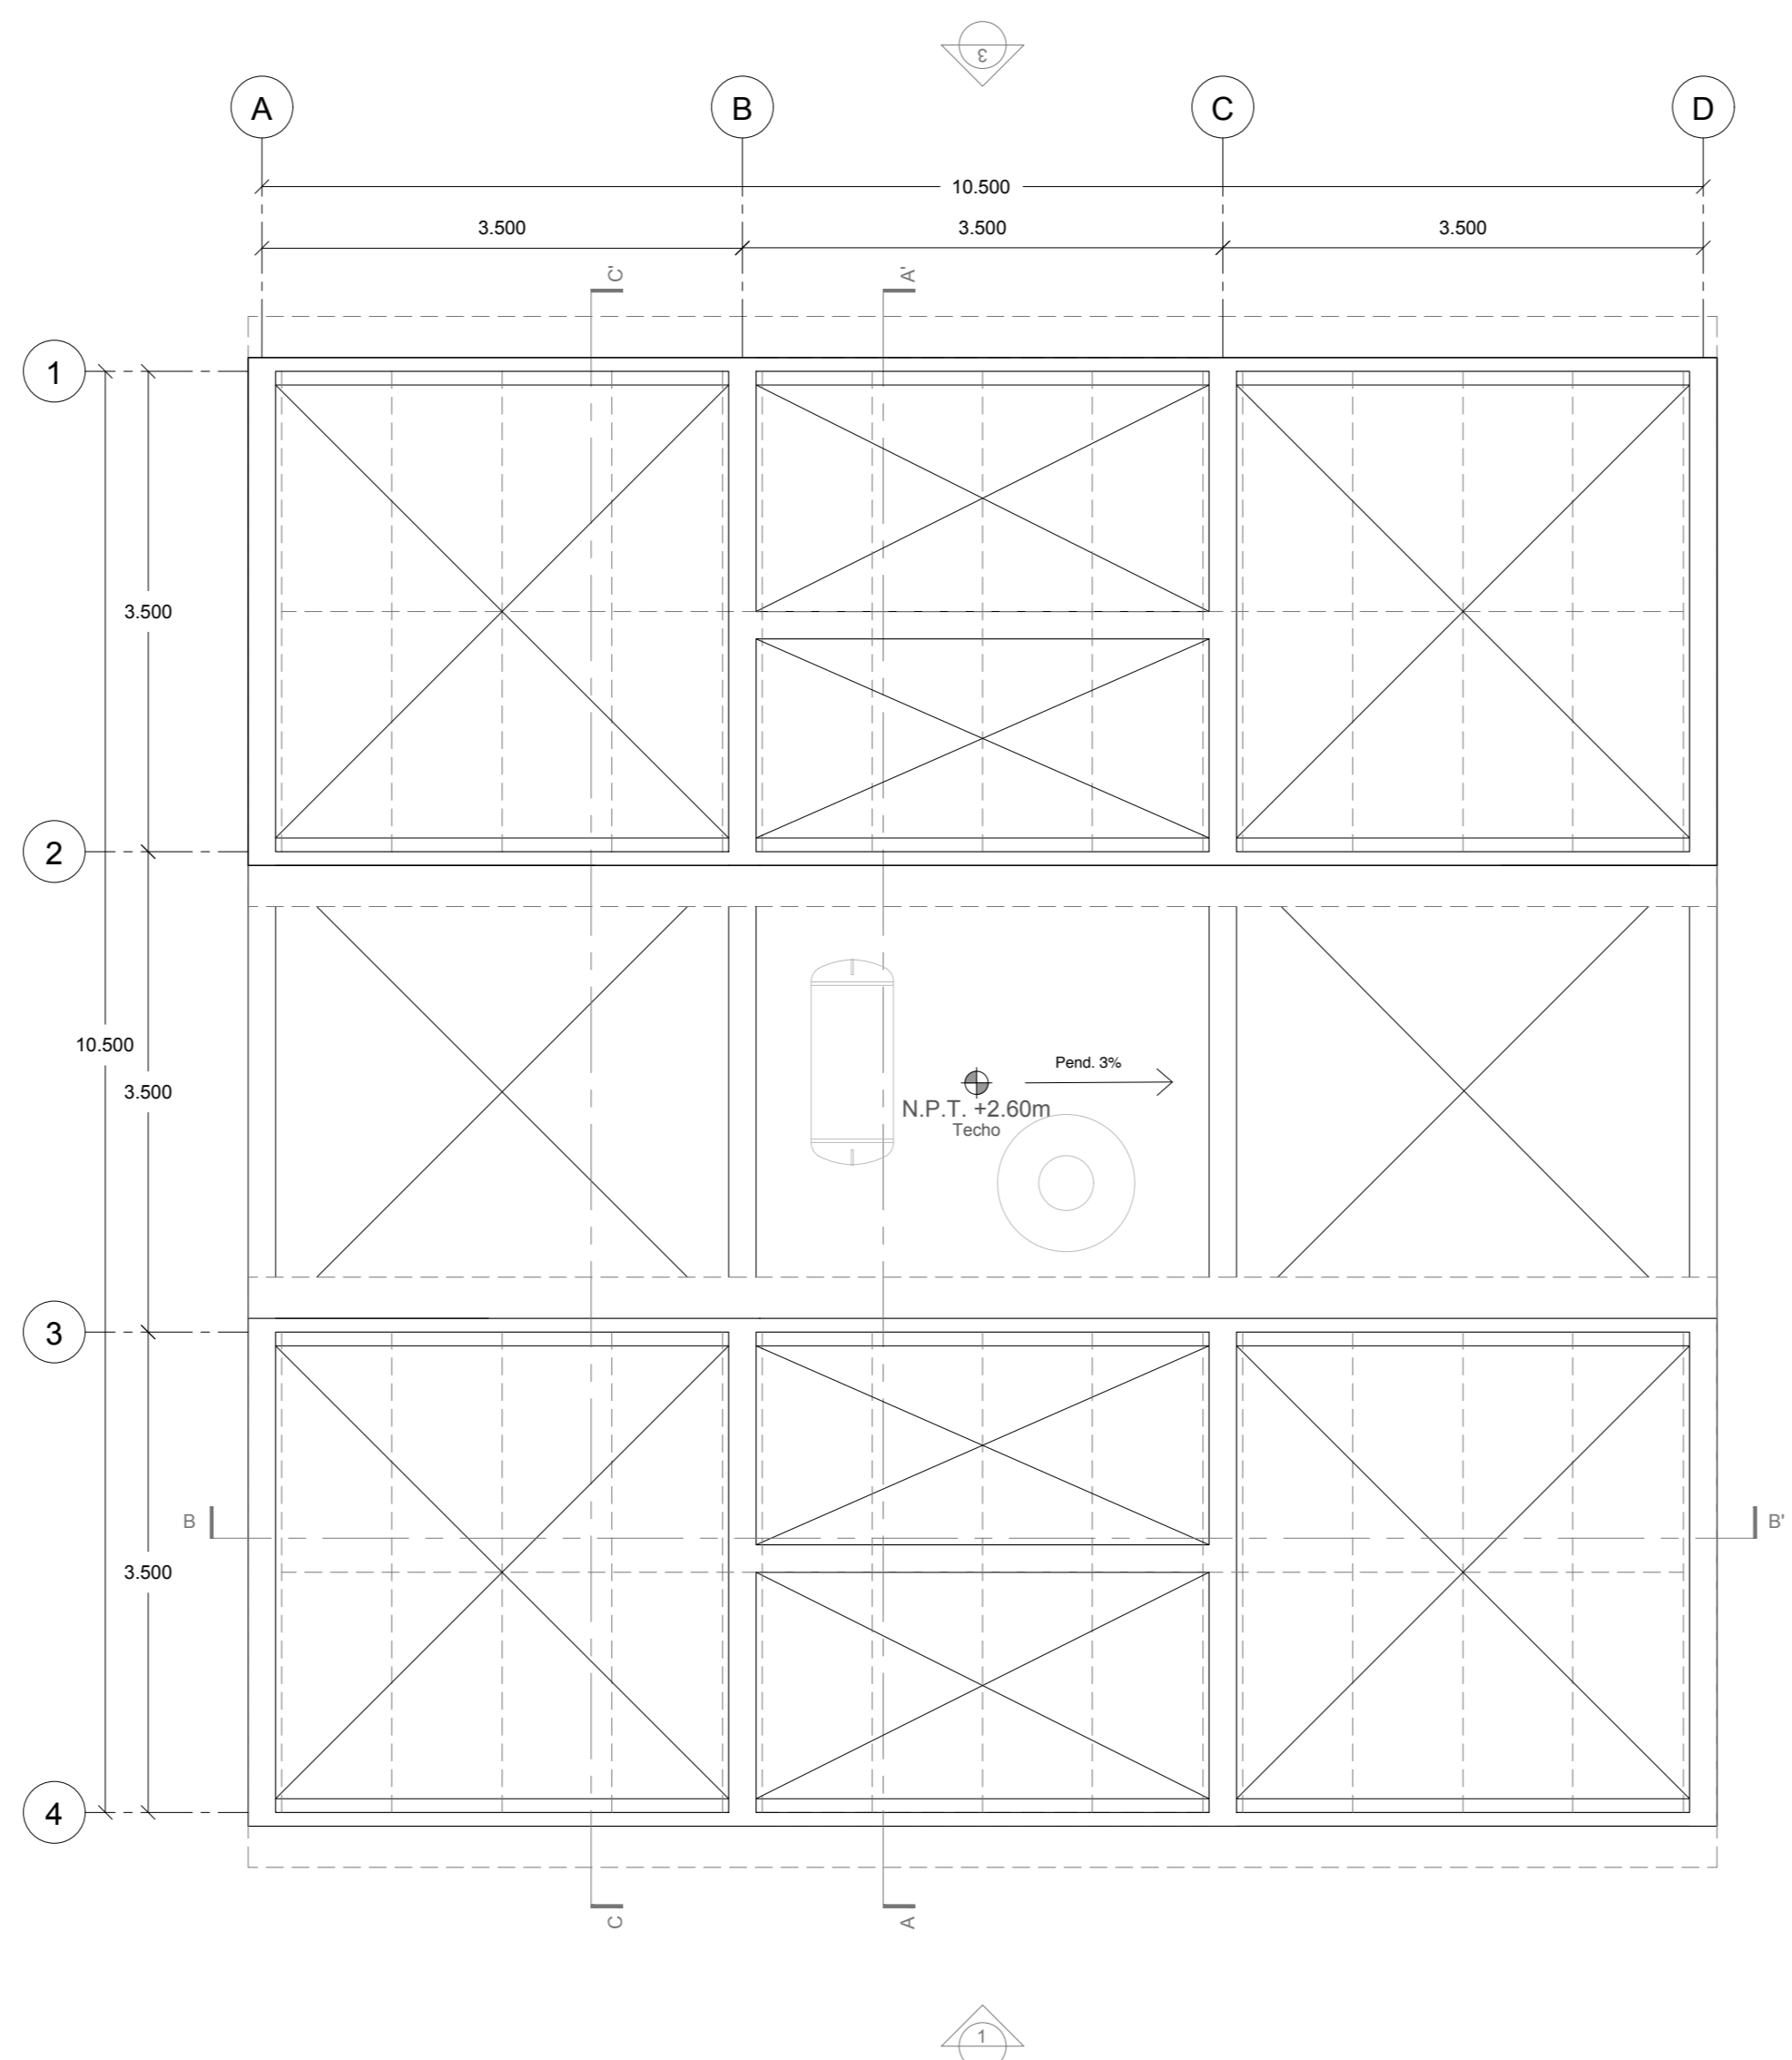

02 PLANTA AZOTEA 01
1/5 1/5 1/5 1:50

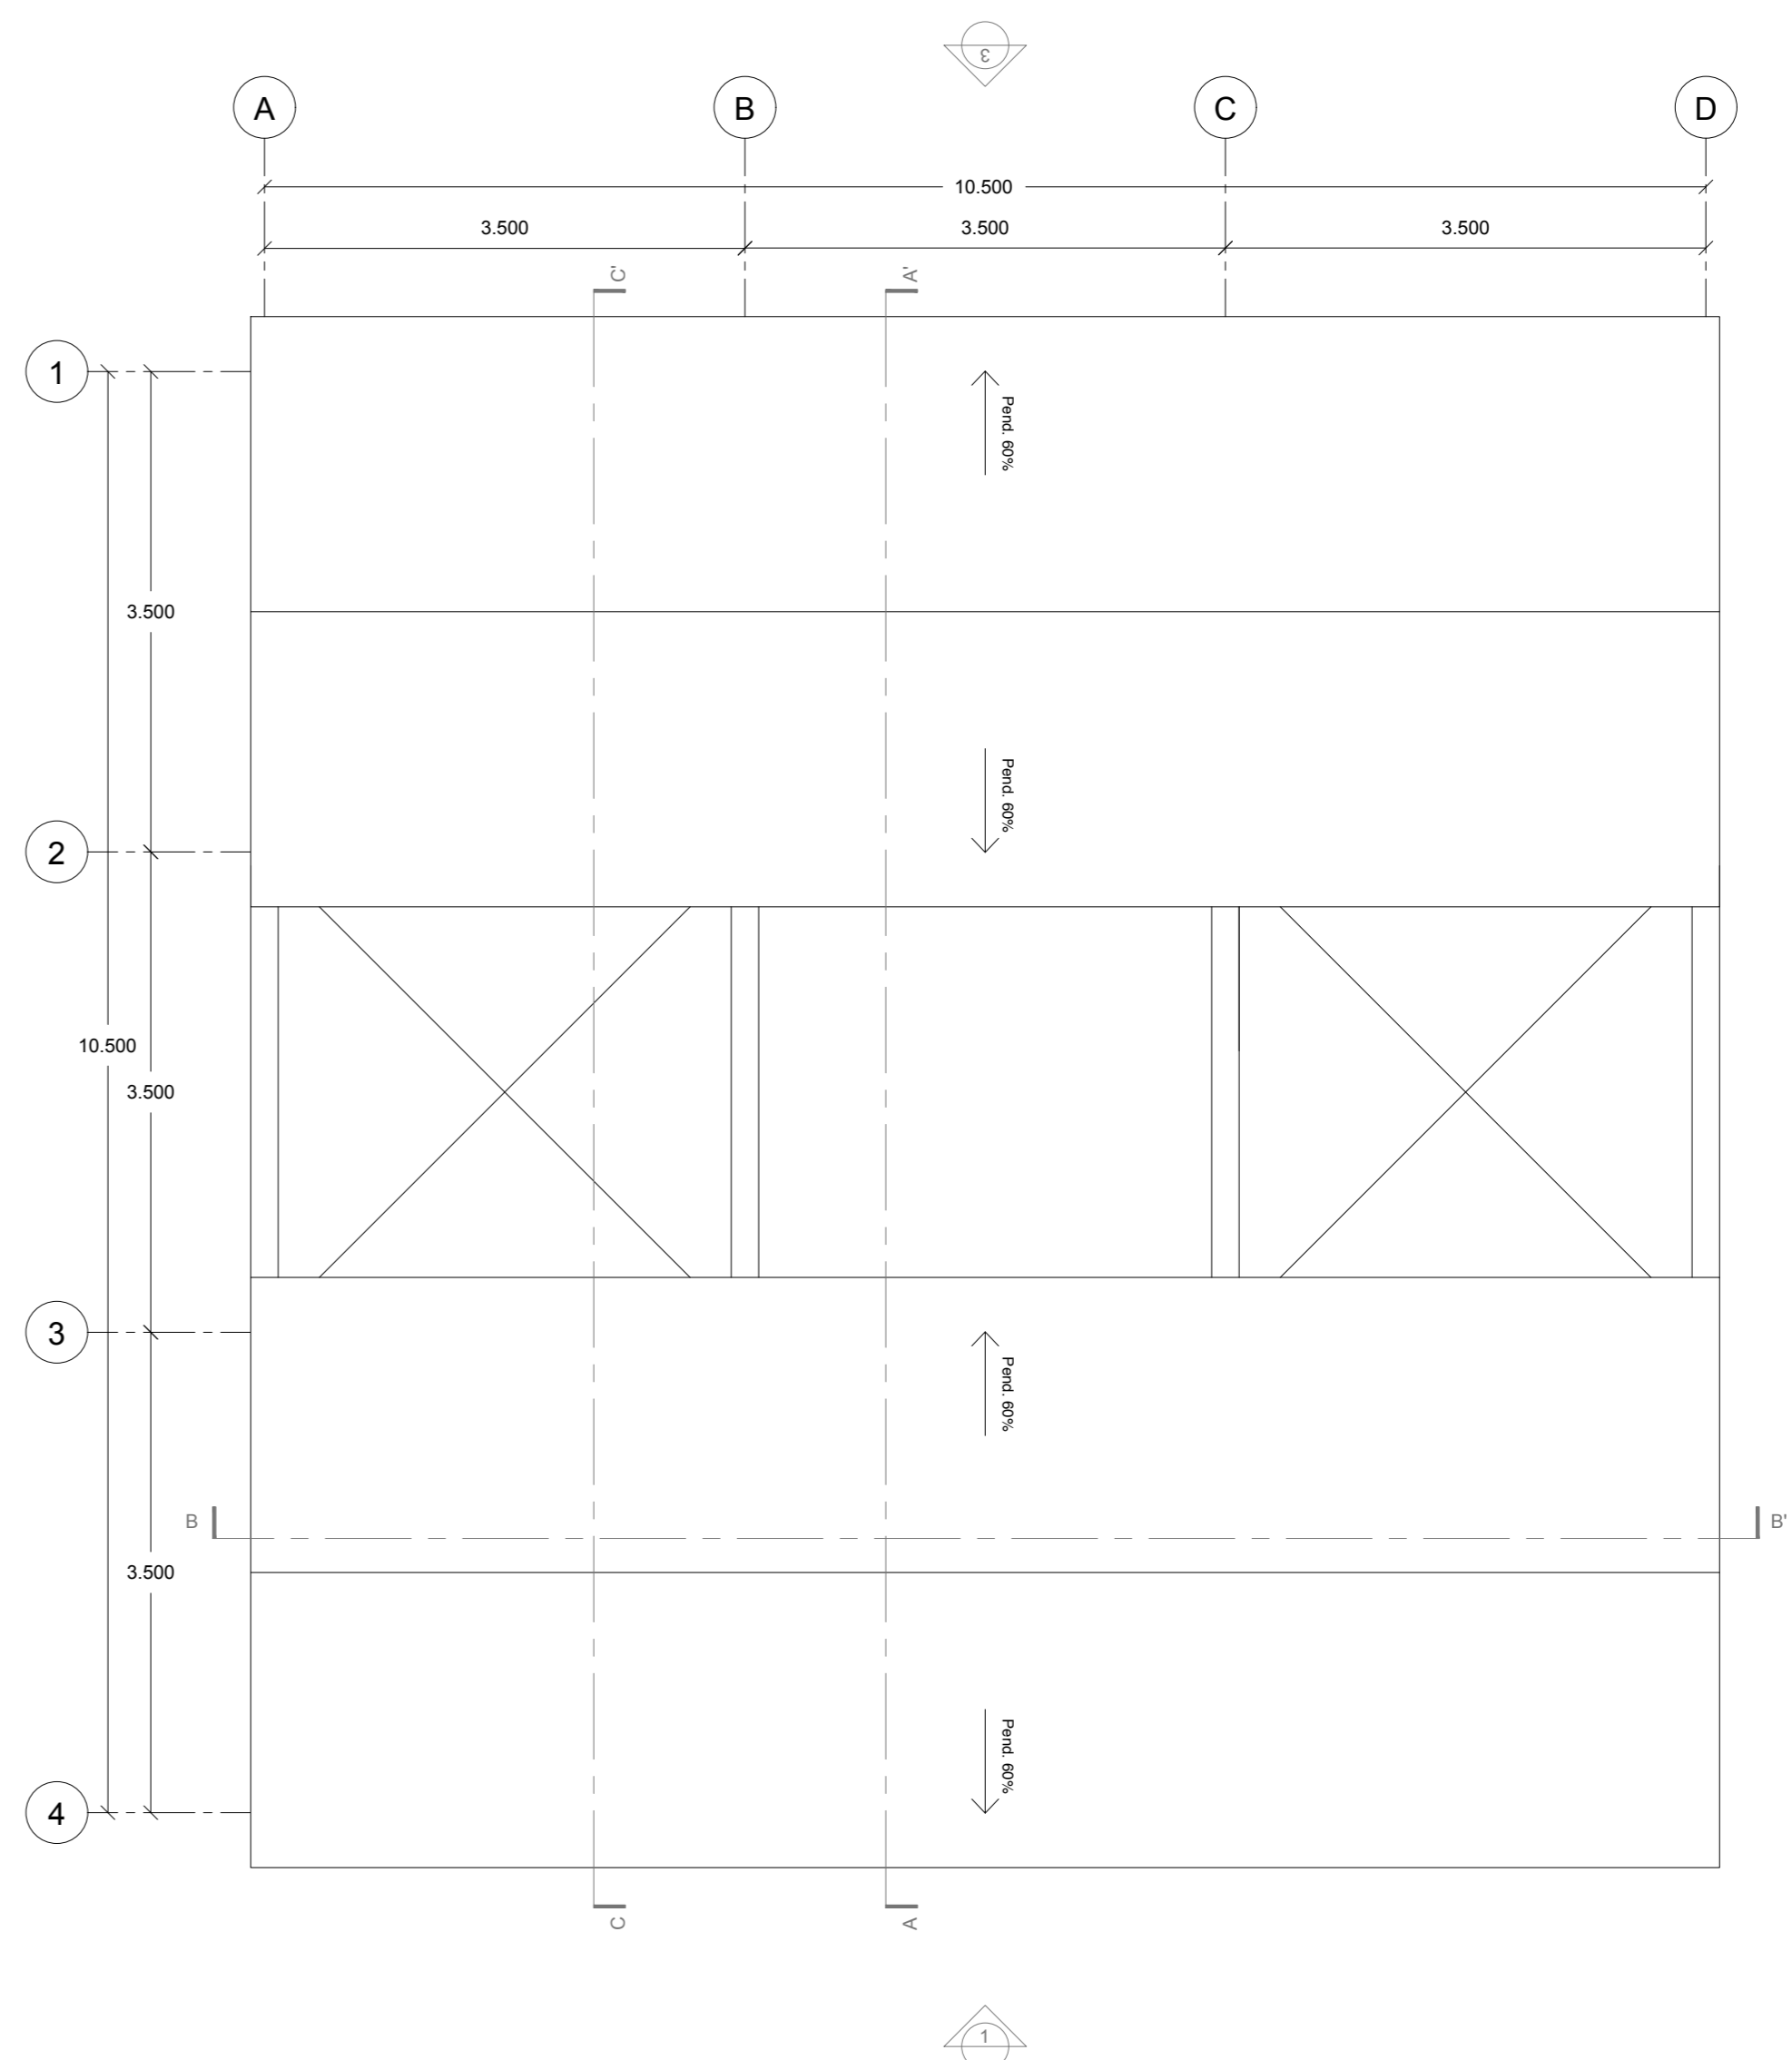

02 PLANTA AZOTEA 02
1/5 1/5 1/5 1:50

NOTAS GENERALES

N.P.T. +0.05m
Baño NIVEL DE PISO TERMINADO

N.P.T. +0.07m
Placa Topo NIVEL DE PISO TERMINADO

A | | A LINEA DE CORTE

1 EJE

01 TITULO TITULO, ESCALA

REVISIONES:

No.	DESCRIPCIÓN.	FECHA.

FIRMA PROPIETARIO:

FIRMA D. R. O.:

FIRMA CORRESPONSABLE:

FIRMA CORRESPONSABLE:

PROYECTO:

Sistema de Vivienda
FOVSSSTE

PROPIETARIO:

Ubicación del prototipo



PROYECTO EJECUTIVO

CONTENIDO:
Cortes Arquitectónicos



ESCALA: 1:50 COTAS: METROS FECHA: 30 Junio 2020

CLAVE DE PLANO:



ARQ-03

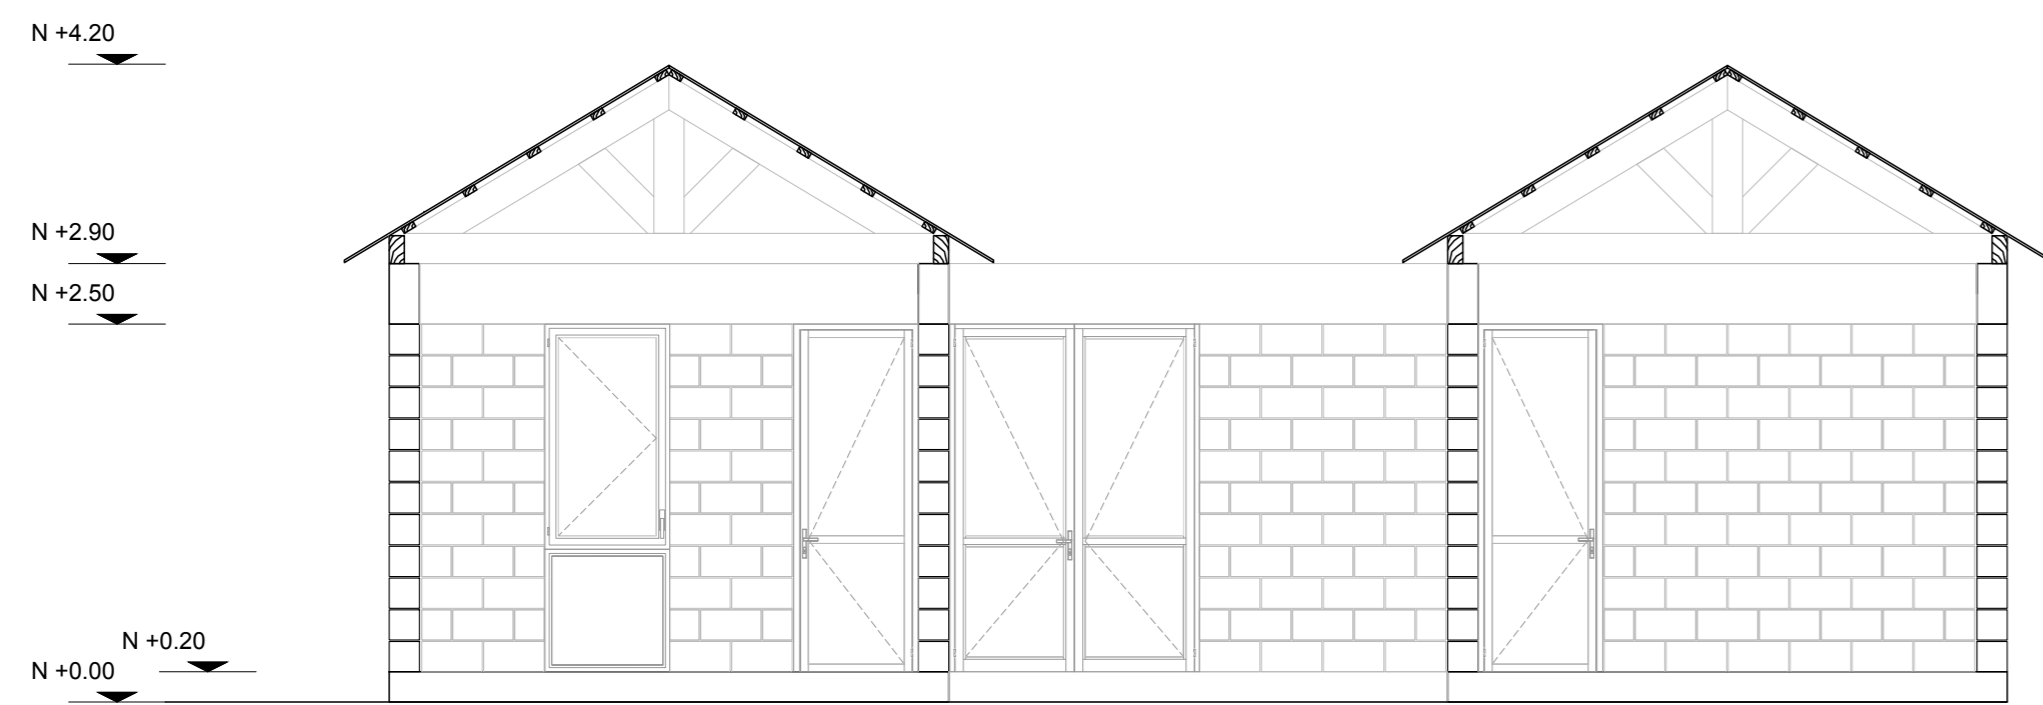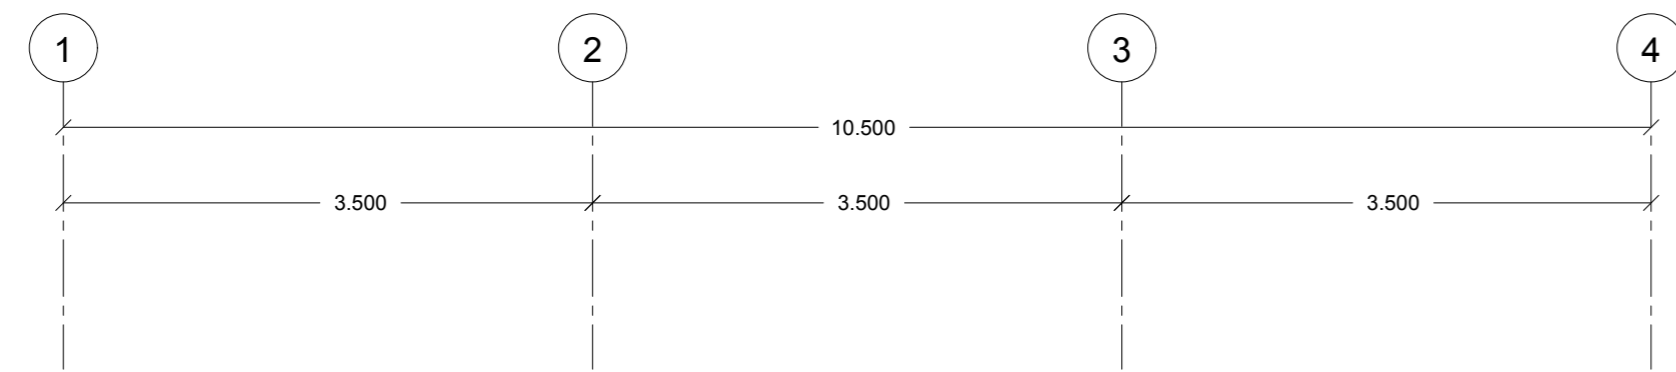

C CORTE C - C'

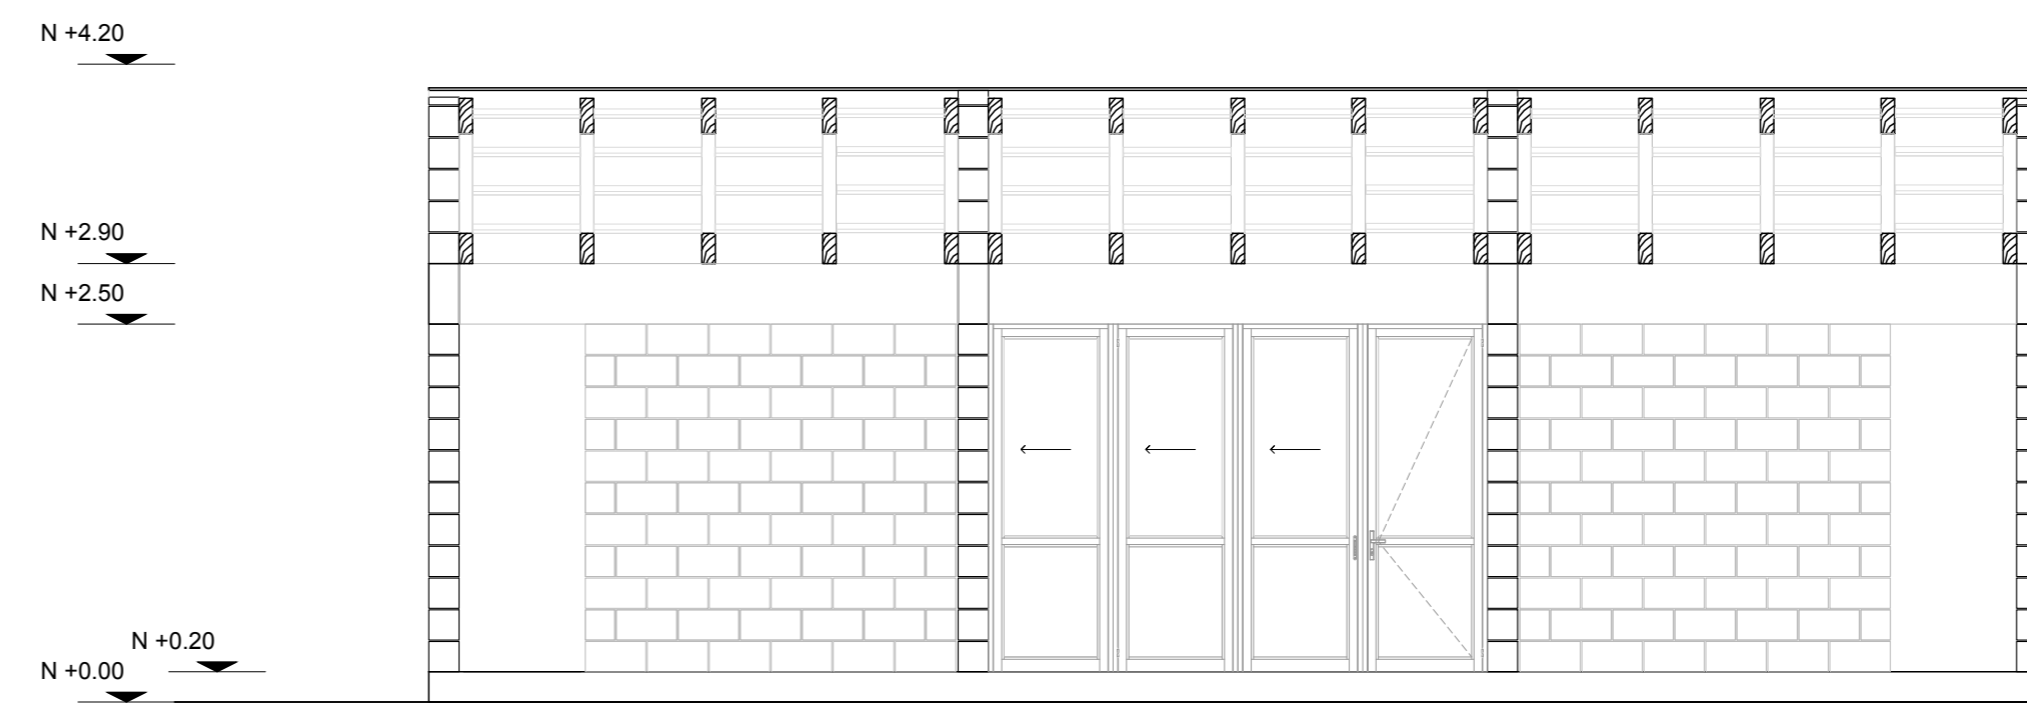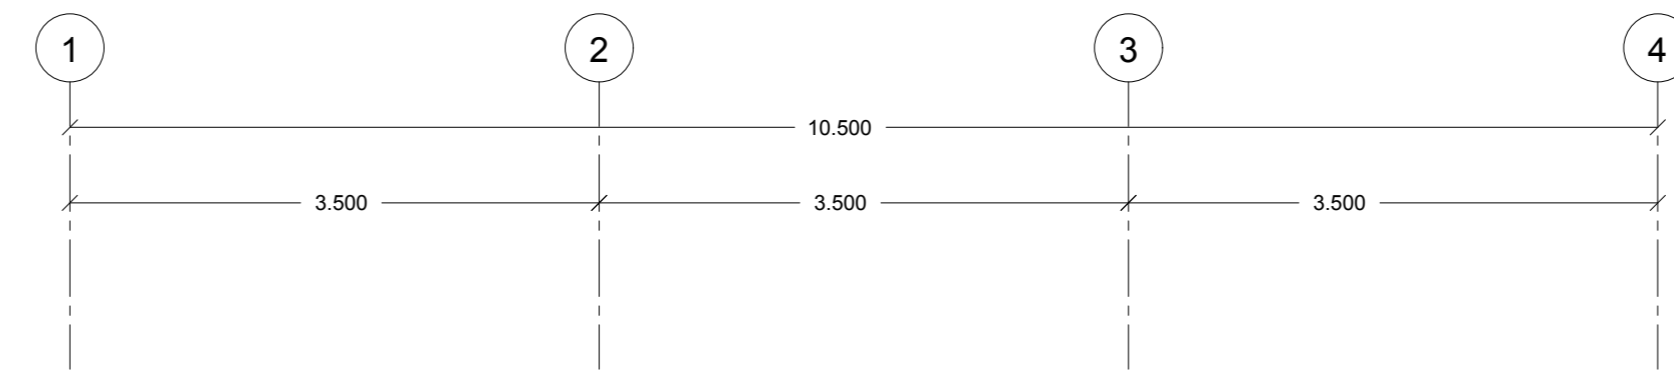

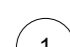



B CORTE B - B'

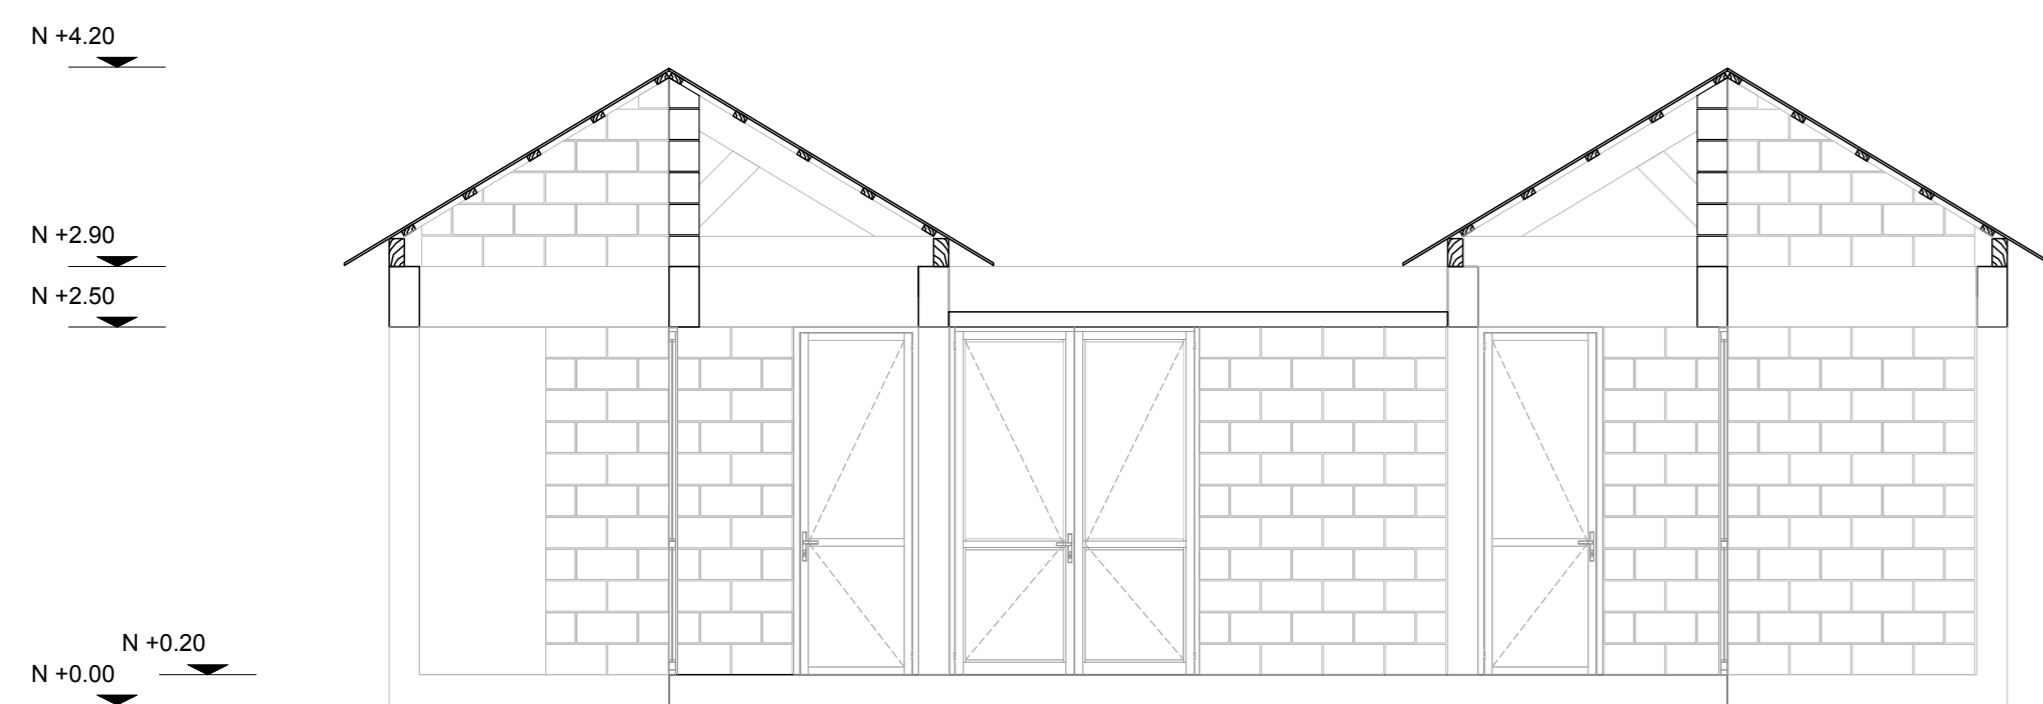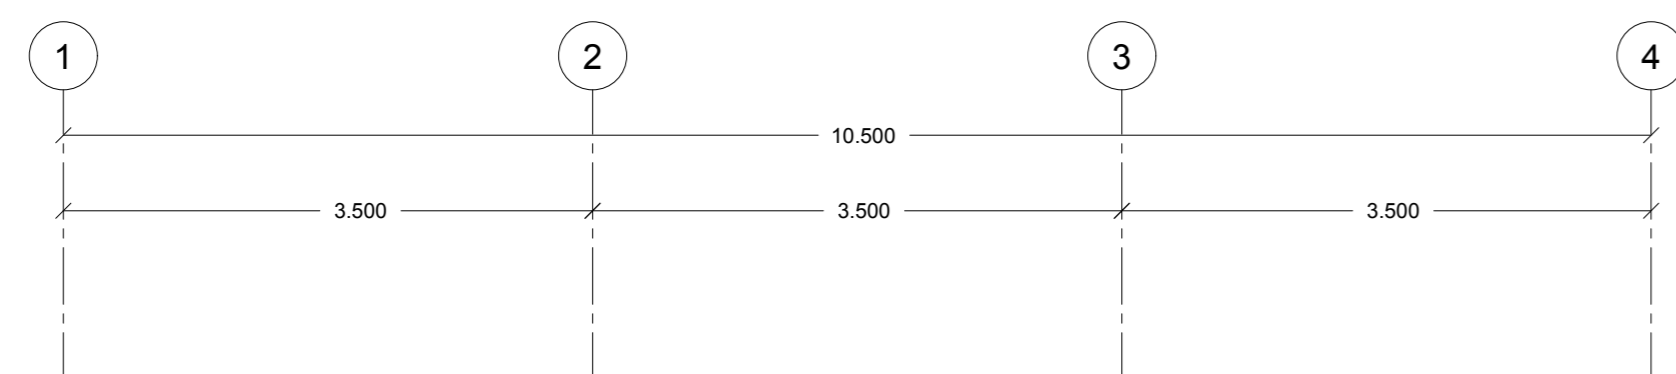

A CORTE A - A'

NOTAS GENERALES

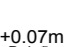-  N.P.T. +0.05m Baño NIVEL DE PISO TERMINADO
-  N.P.T. +0.07m Planta Baja NIVEL DE PISO TERMINADO
-  A LINEA DE CORTE
-  1 EJE
-  01 TITULO TITULO, ESCALA

REVISIONES:

No.	DESCRIPCIÓN.	FECHA.

FIRMA PROPIETARIO:

FIRMA D. R. O.:

FIRMA CORRESPONSABLE:

FIRMA CORRESPONSABLE:

PROYECTO:

Sistema de Vivienda
FOVISSSTE

PROPIETARIO:

UBICACIÓN: Ubicación del prototipo



PROYECTO EJECUTIVO

CONTENIDO:
Fachadas Arquitectónicas



ESCALA: 1:50 COTAS: METROS FECHA: 30 Junio 2020

CLAVE DE PLANO:



ARQ-04

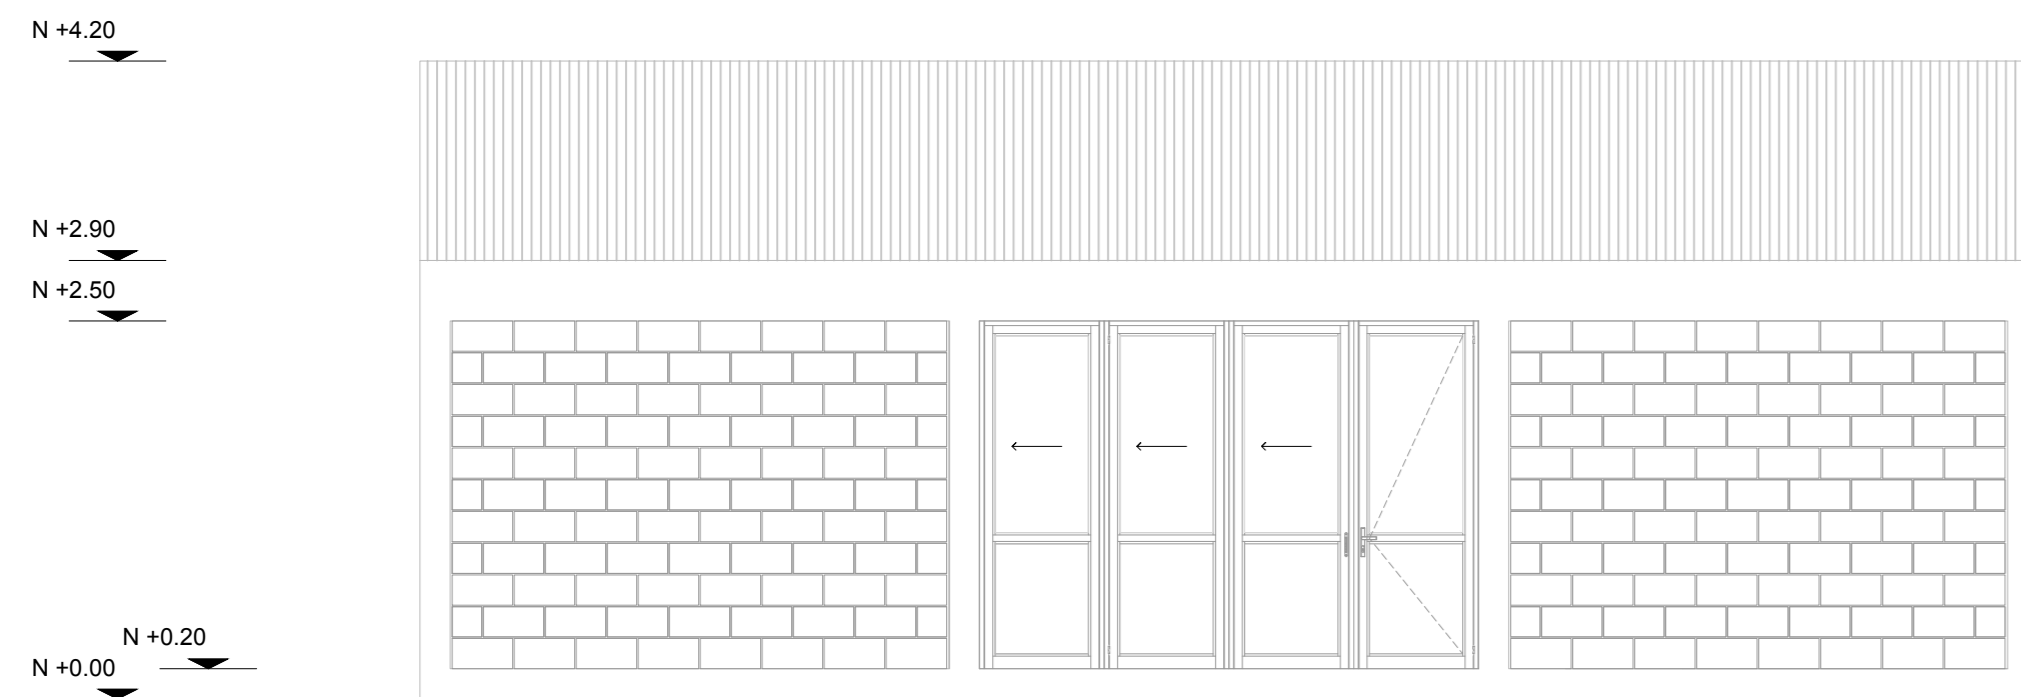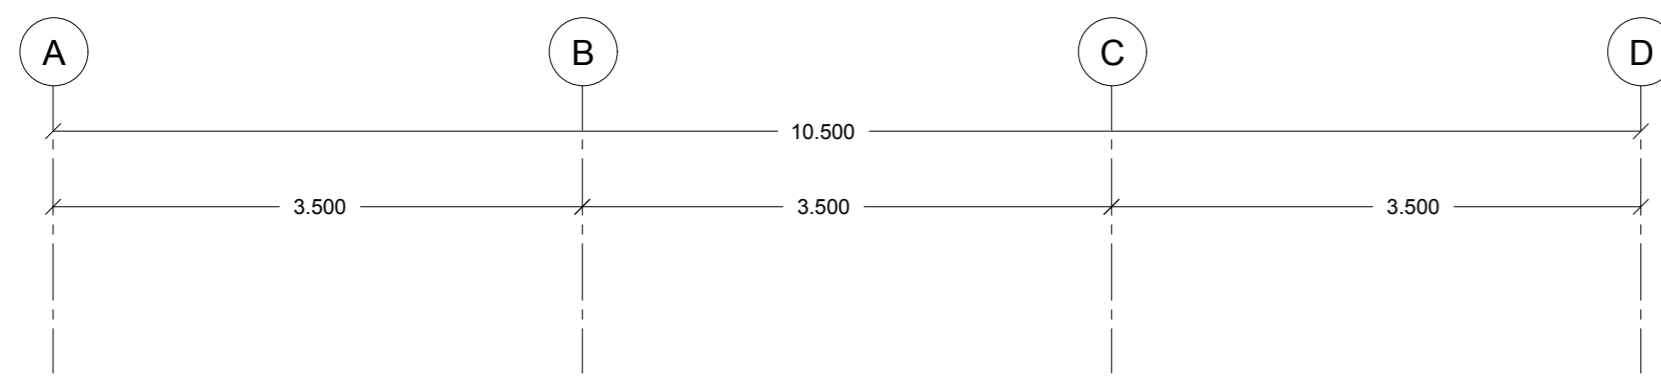



01 FACHADA 01

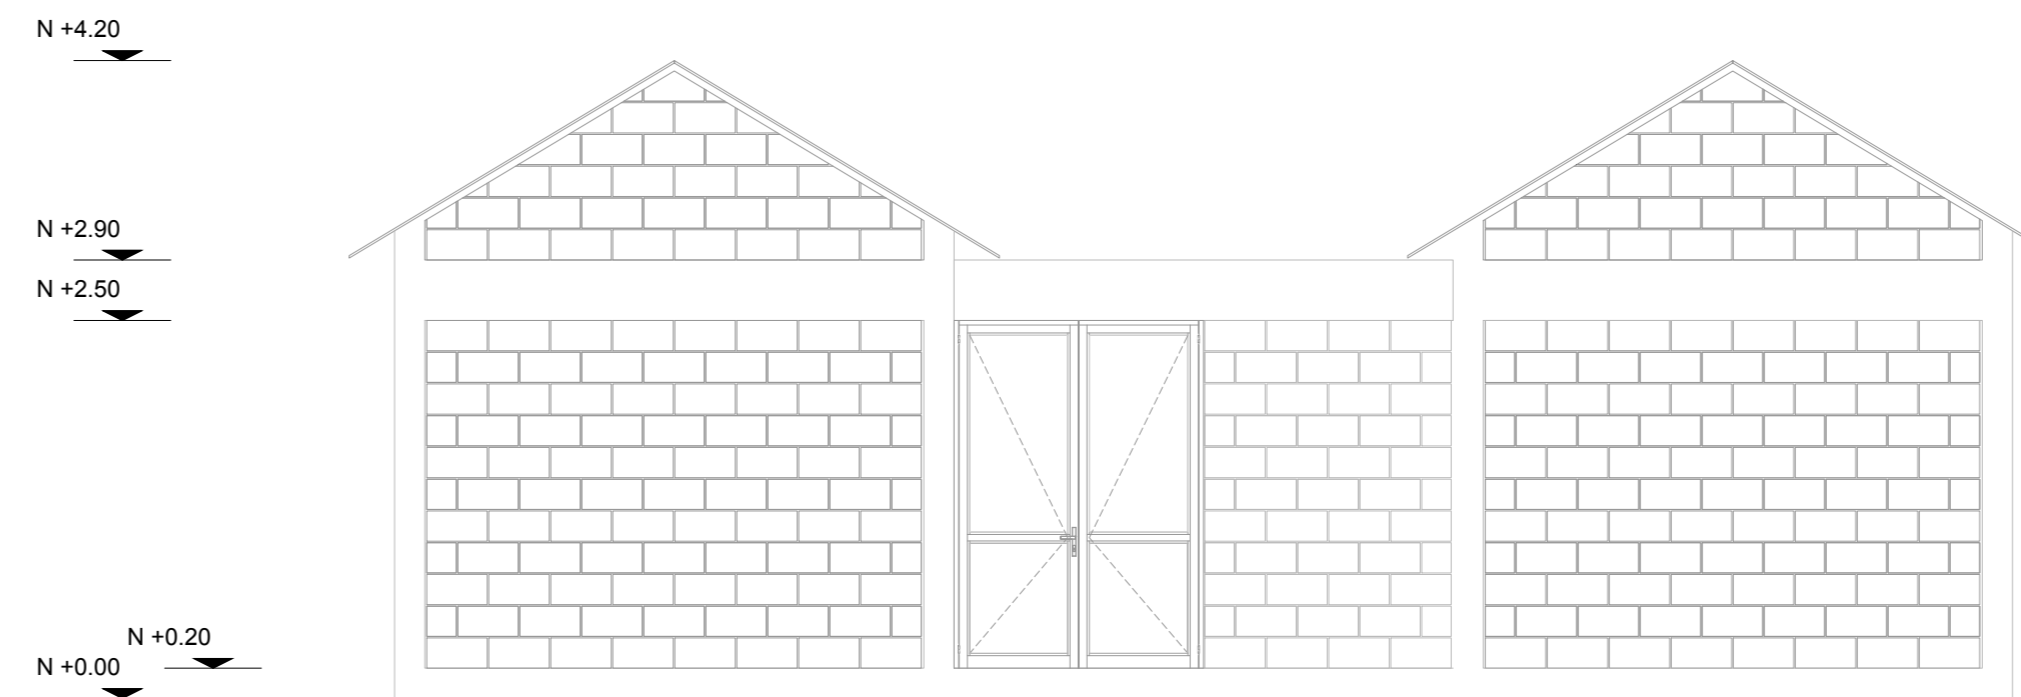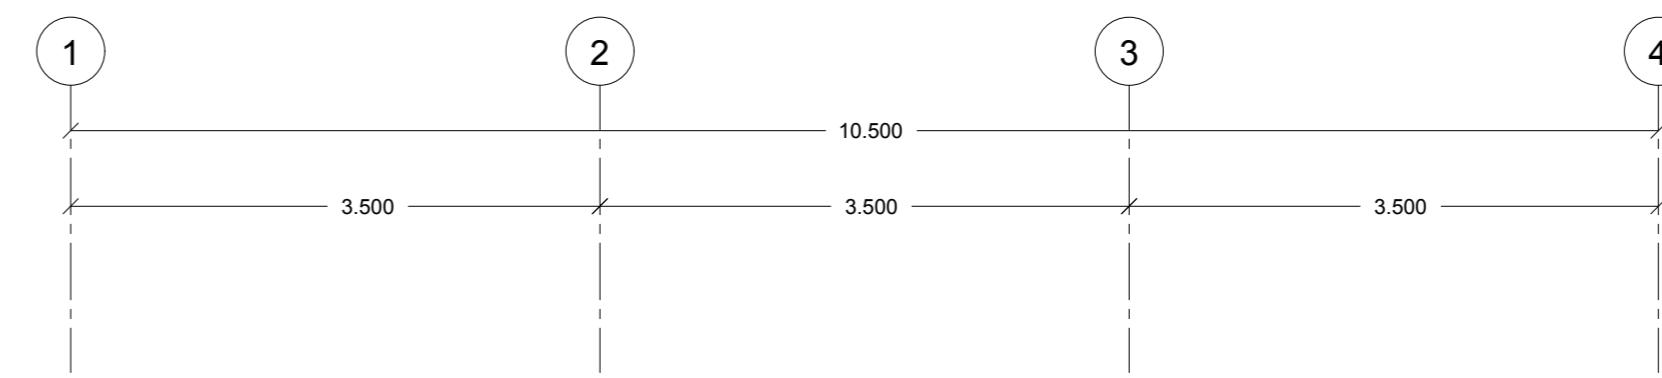

02 FACHADA 02

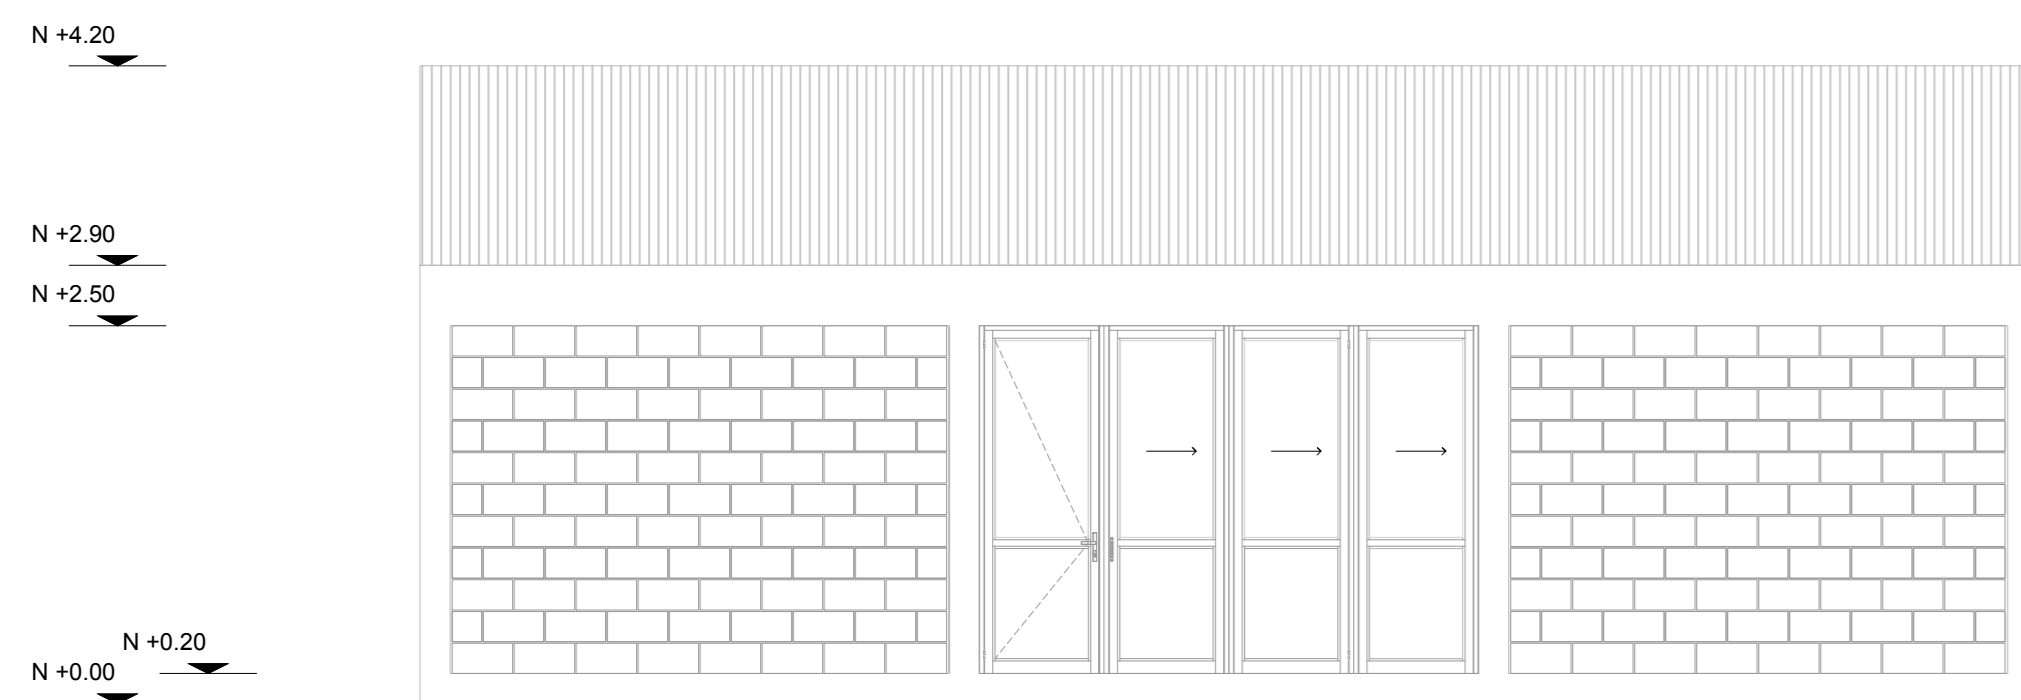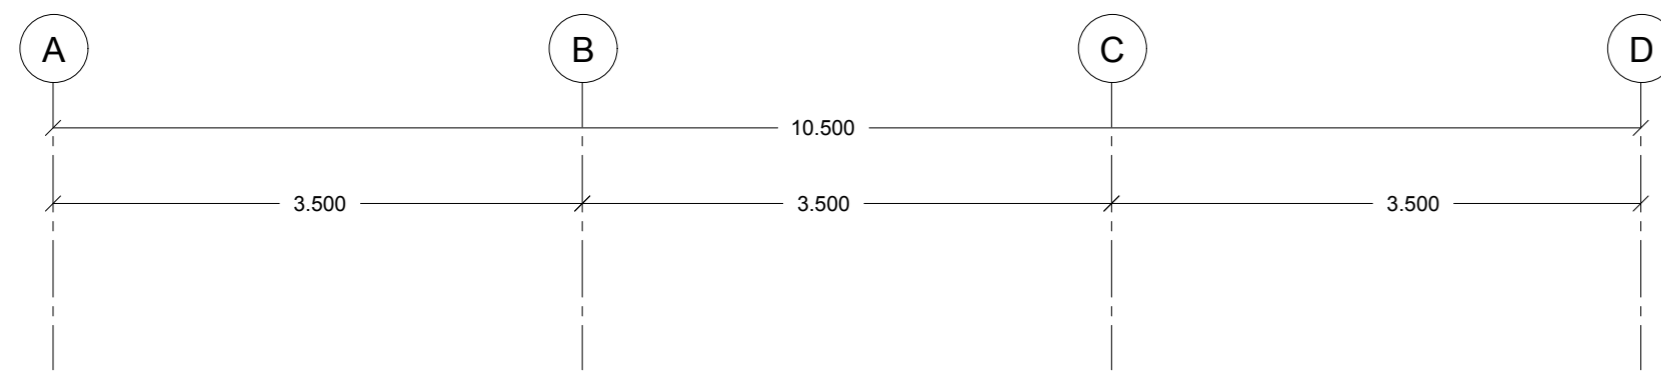

03 FACHADA 03

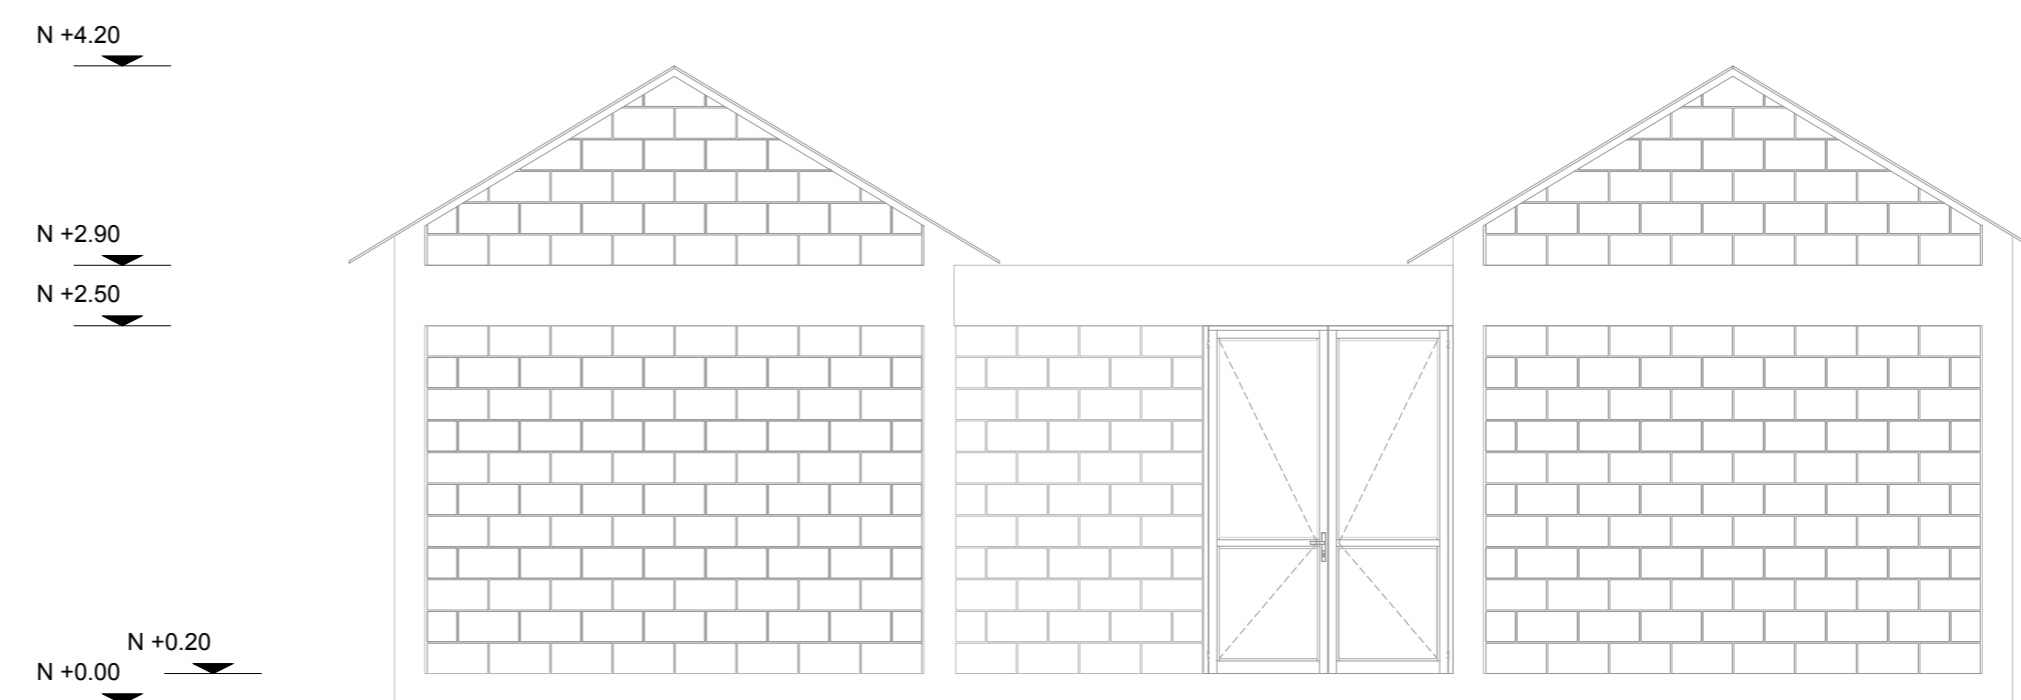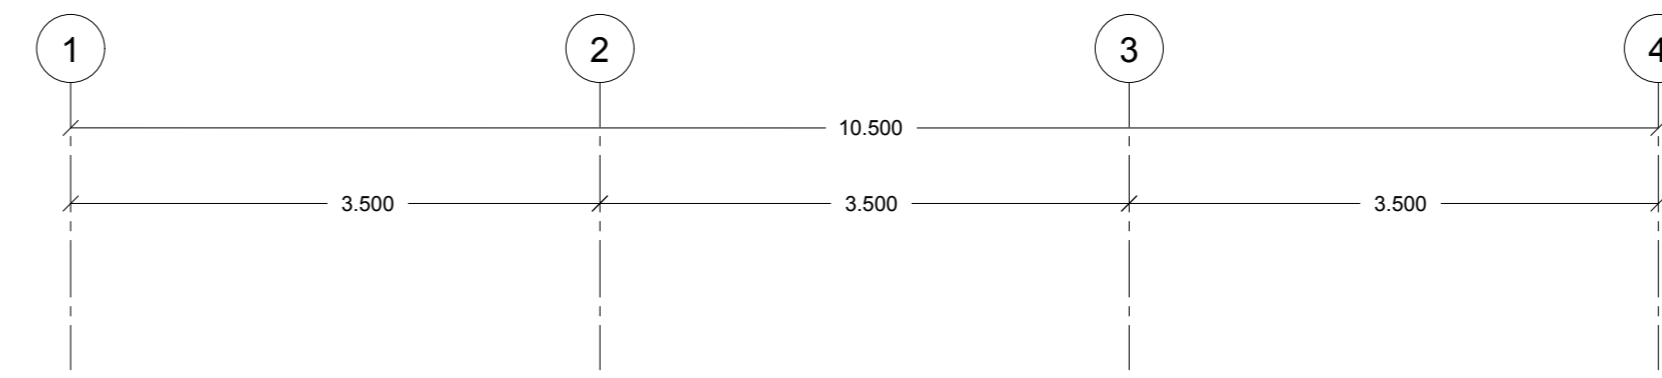

04 FACHADA 04