


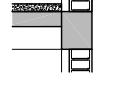
NOTAS GENERALES

CC - 01 - Columna de concreto armado, según proyecto estructural.

CC - 02 - Columna de concreto armado, según proyecto estructural.

KA - 01 - Castillo de concreto armado de 12x12cm, según proyecto estructural.

 Losa de cimentación, según proyecto estructural.

 Losa de concreto, según proyecto estructural.

REVISIONES:

No.	DESCRIPCIÓN.	FECHA.

FIRMA PROPIETARIO:

FIRMA D. R. O.:

FIRMA CORRESPONSABLE:

FIRMA CORRESPONSABLE:

PROYECTO:

Sistema de Vivienda  
FOVISSSTE

PROPIETARIO:

UBICACIÓN: REGIÓN SURESTE

PROYECTO EJECUTIVO


CONTENIDO:

PLANTAS DE ALBAÑILERIA


ESCALA: 1:50 COTAS: METROS FECHA: JUNIO 30 2020

CLAVE DE PLANO:


FOVISSSTE\_R7\_H\_ALB\_01

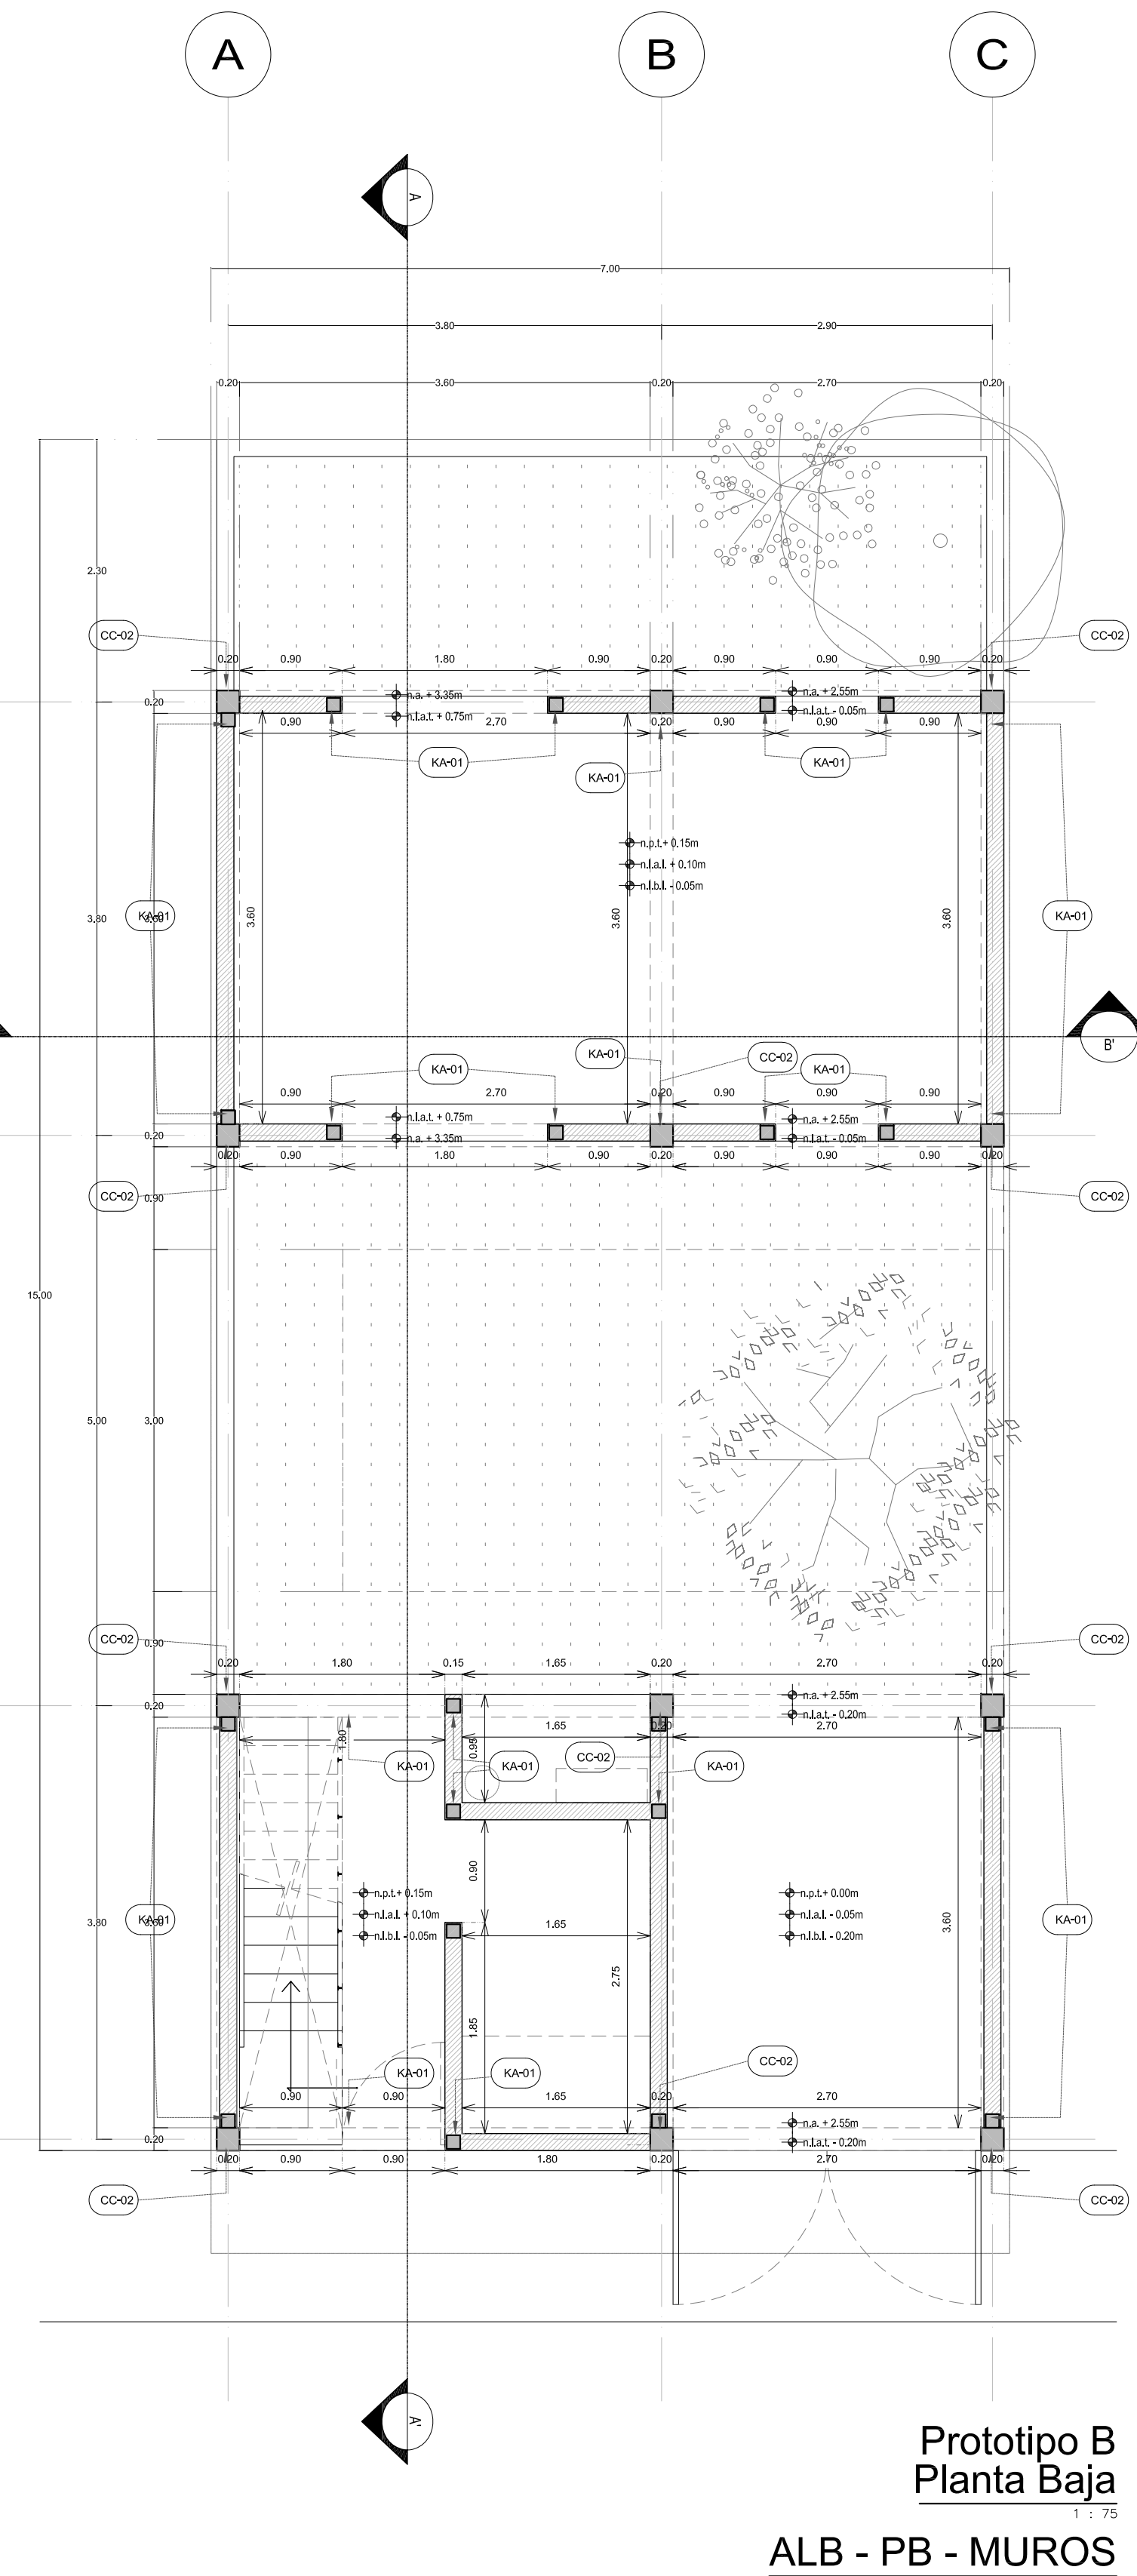


Prototipo B  
Planta Baja  
ALB - PB - MUROS  
1 : 75

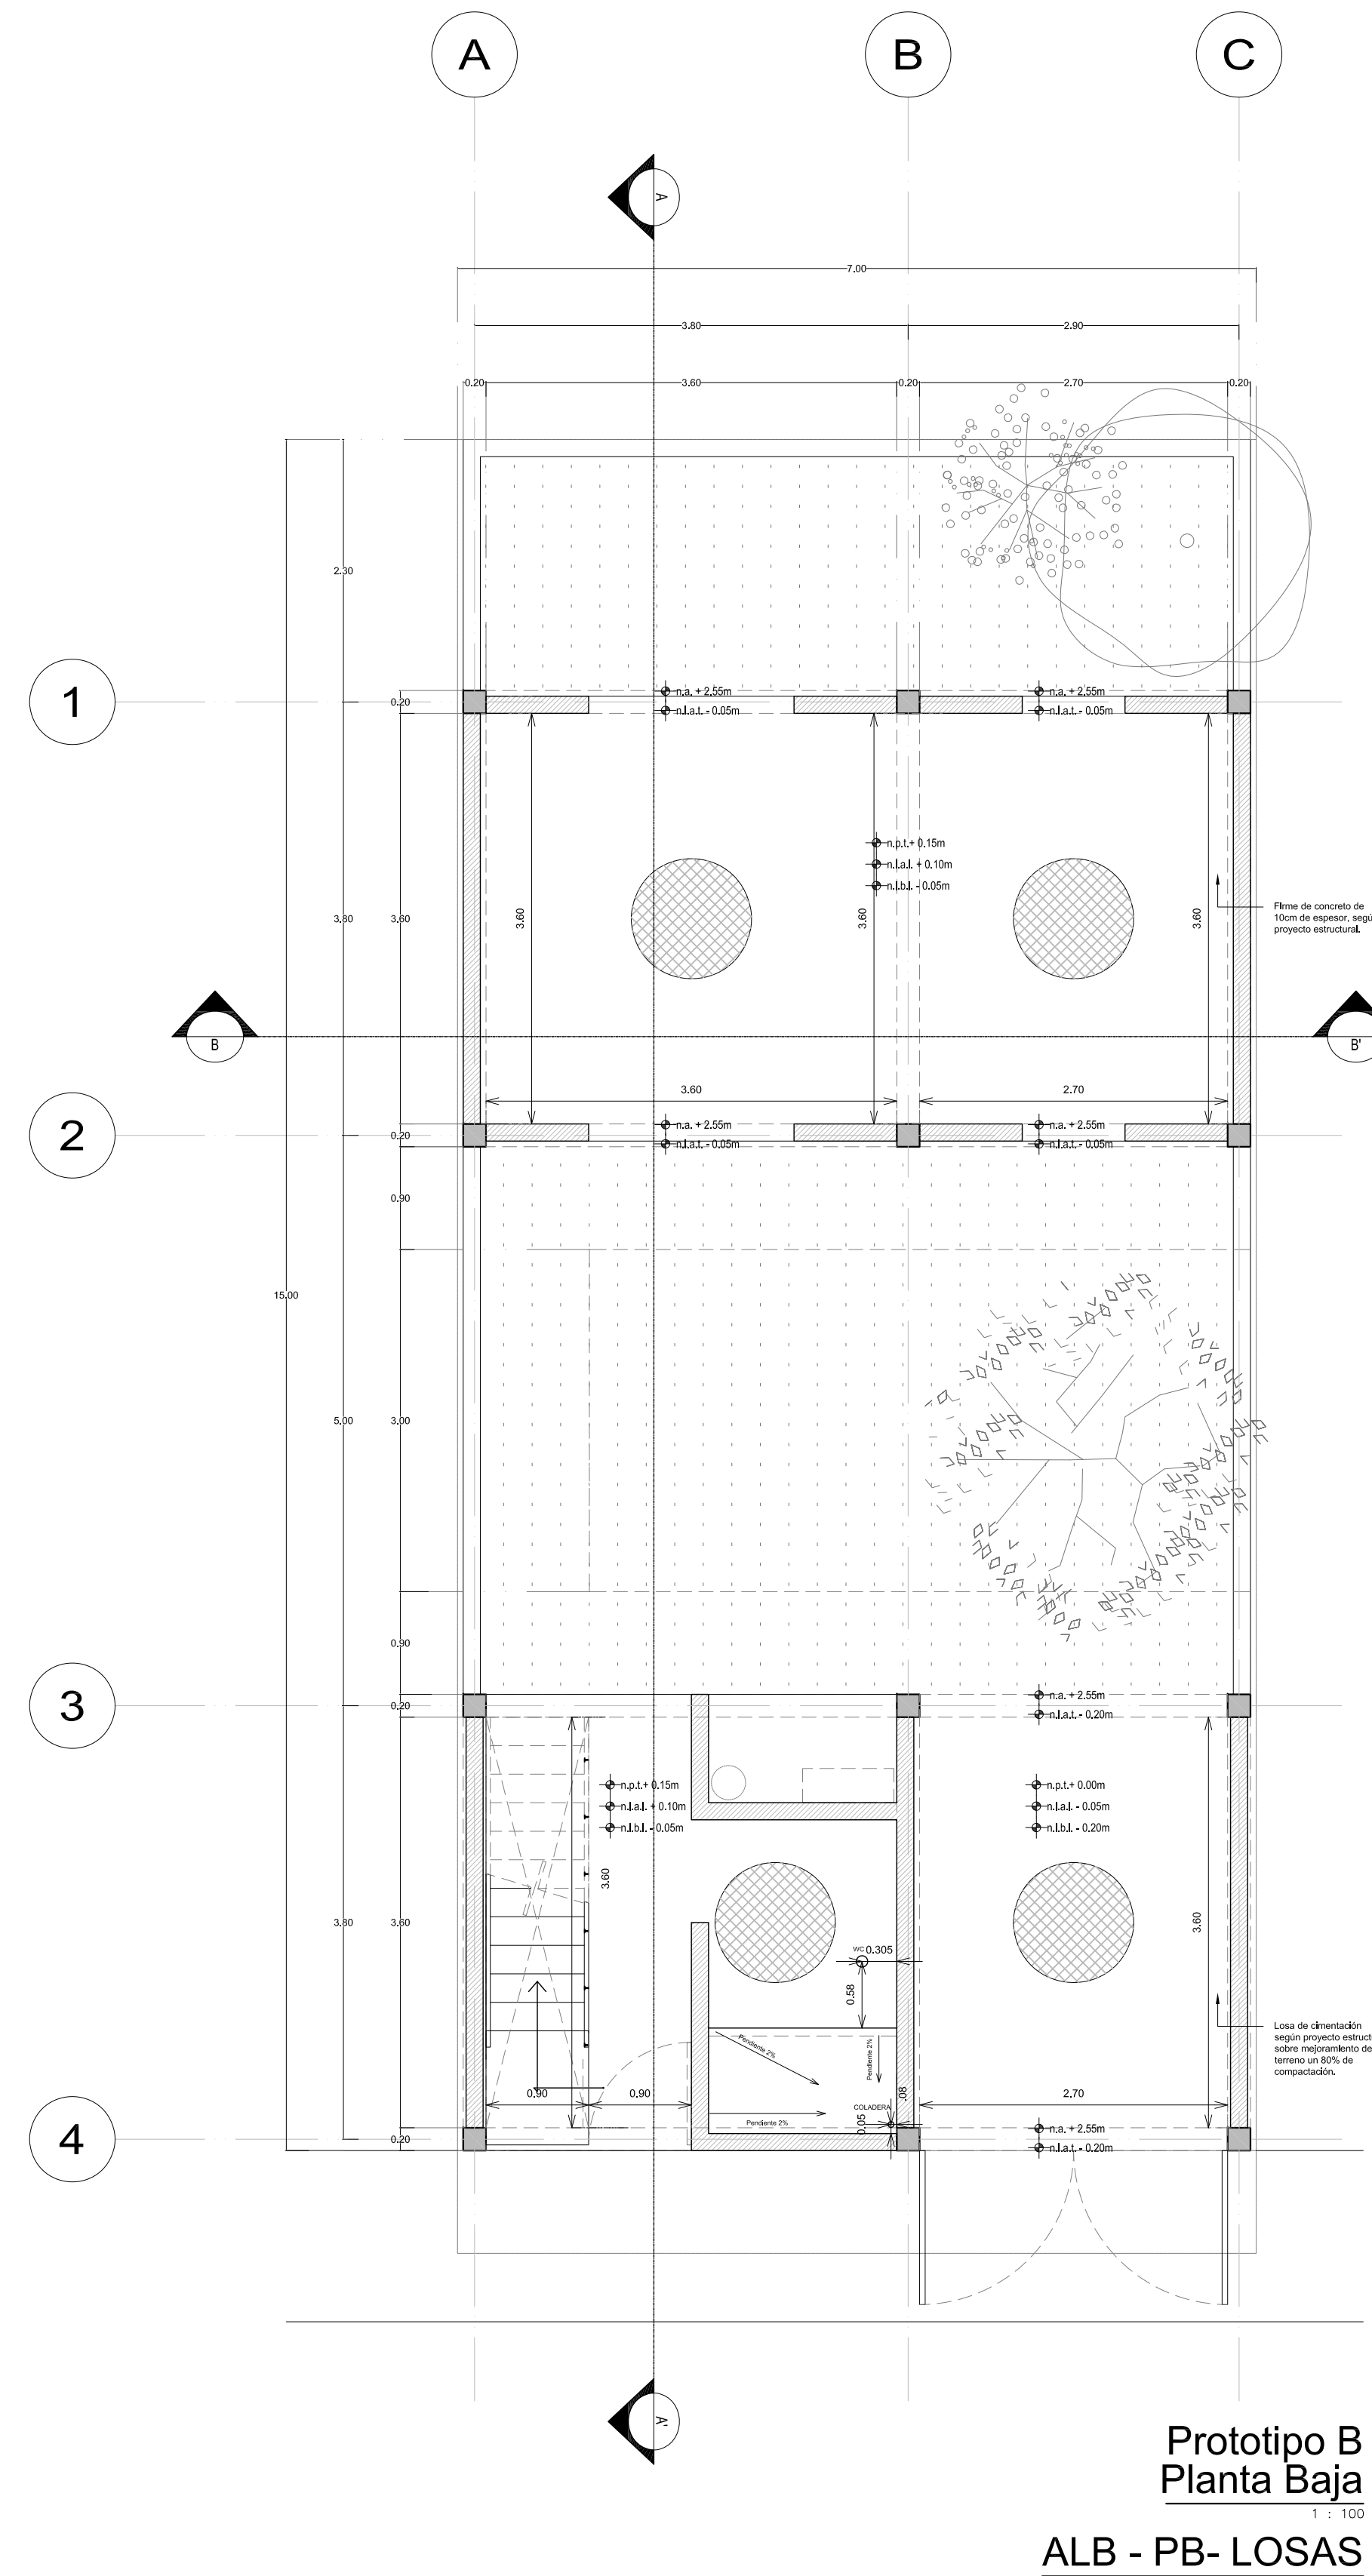

Prototipo B  
Planta Baja  
ALB - PB - LOSAS  
1 : 100

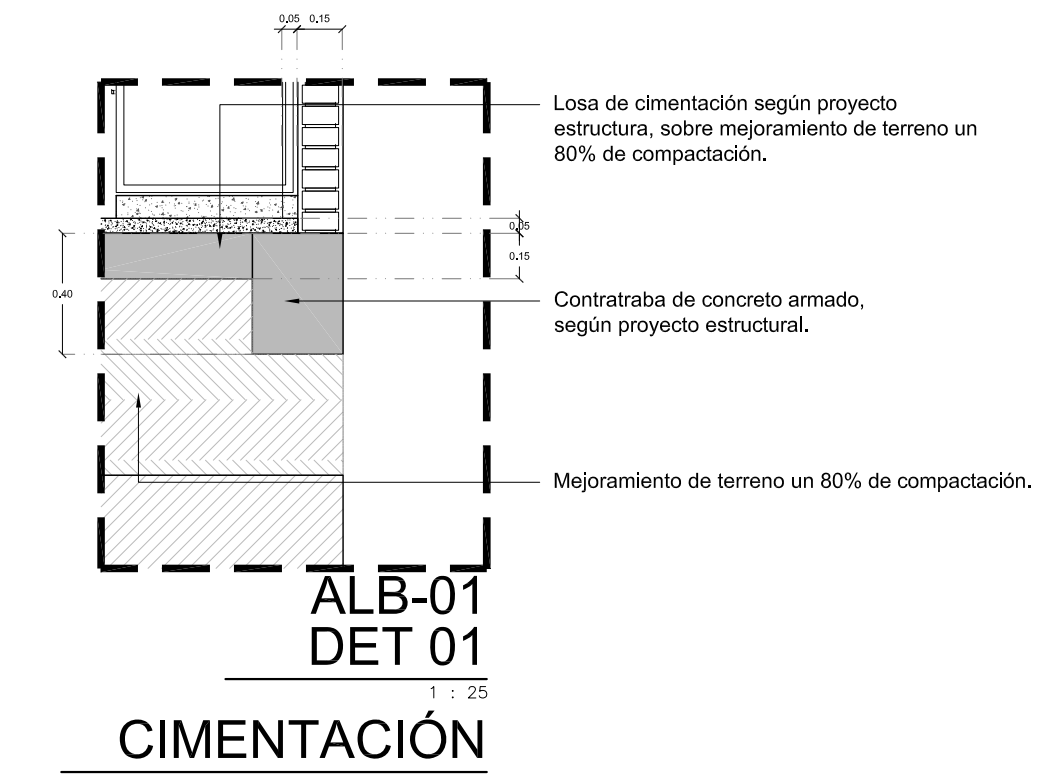

ALB-01  
DET 01  
1 : 25  
CIMENTACIÓN

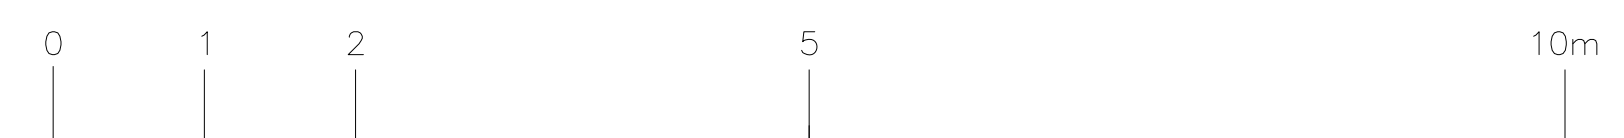


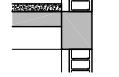
NOTAS GENERALES


CC - 01 - Columna de concreto armado, según proyecto estructural.

CC - 02 - Columna de concreto armado, según proyecto estructural.


KA - 01 - Castillo de concreto armado de 12x12cm, según proyecto estructural.

 Losa de cimentación, según proyecto estructural.


 Losa de concreto, según proyecto estructural.

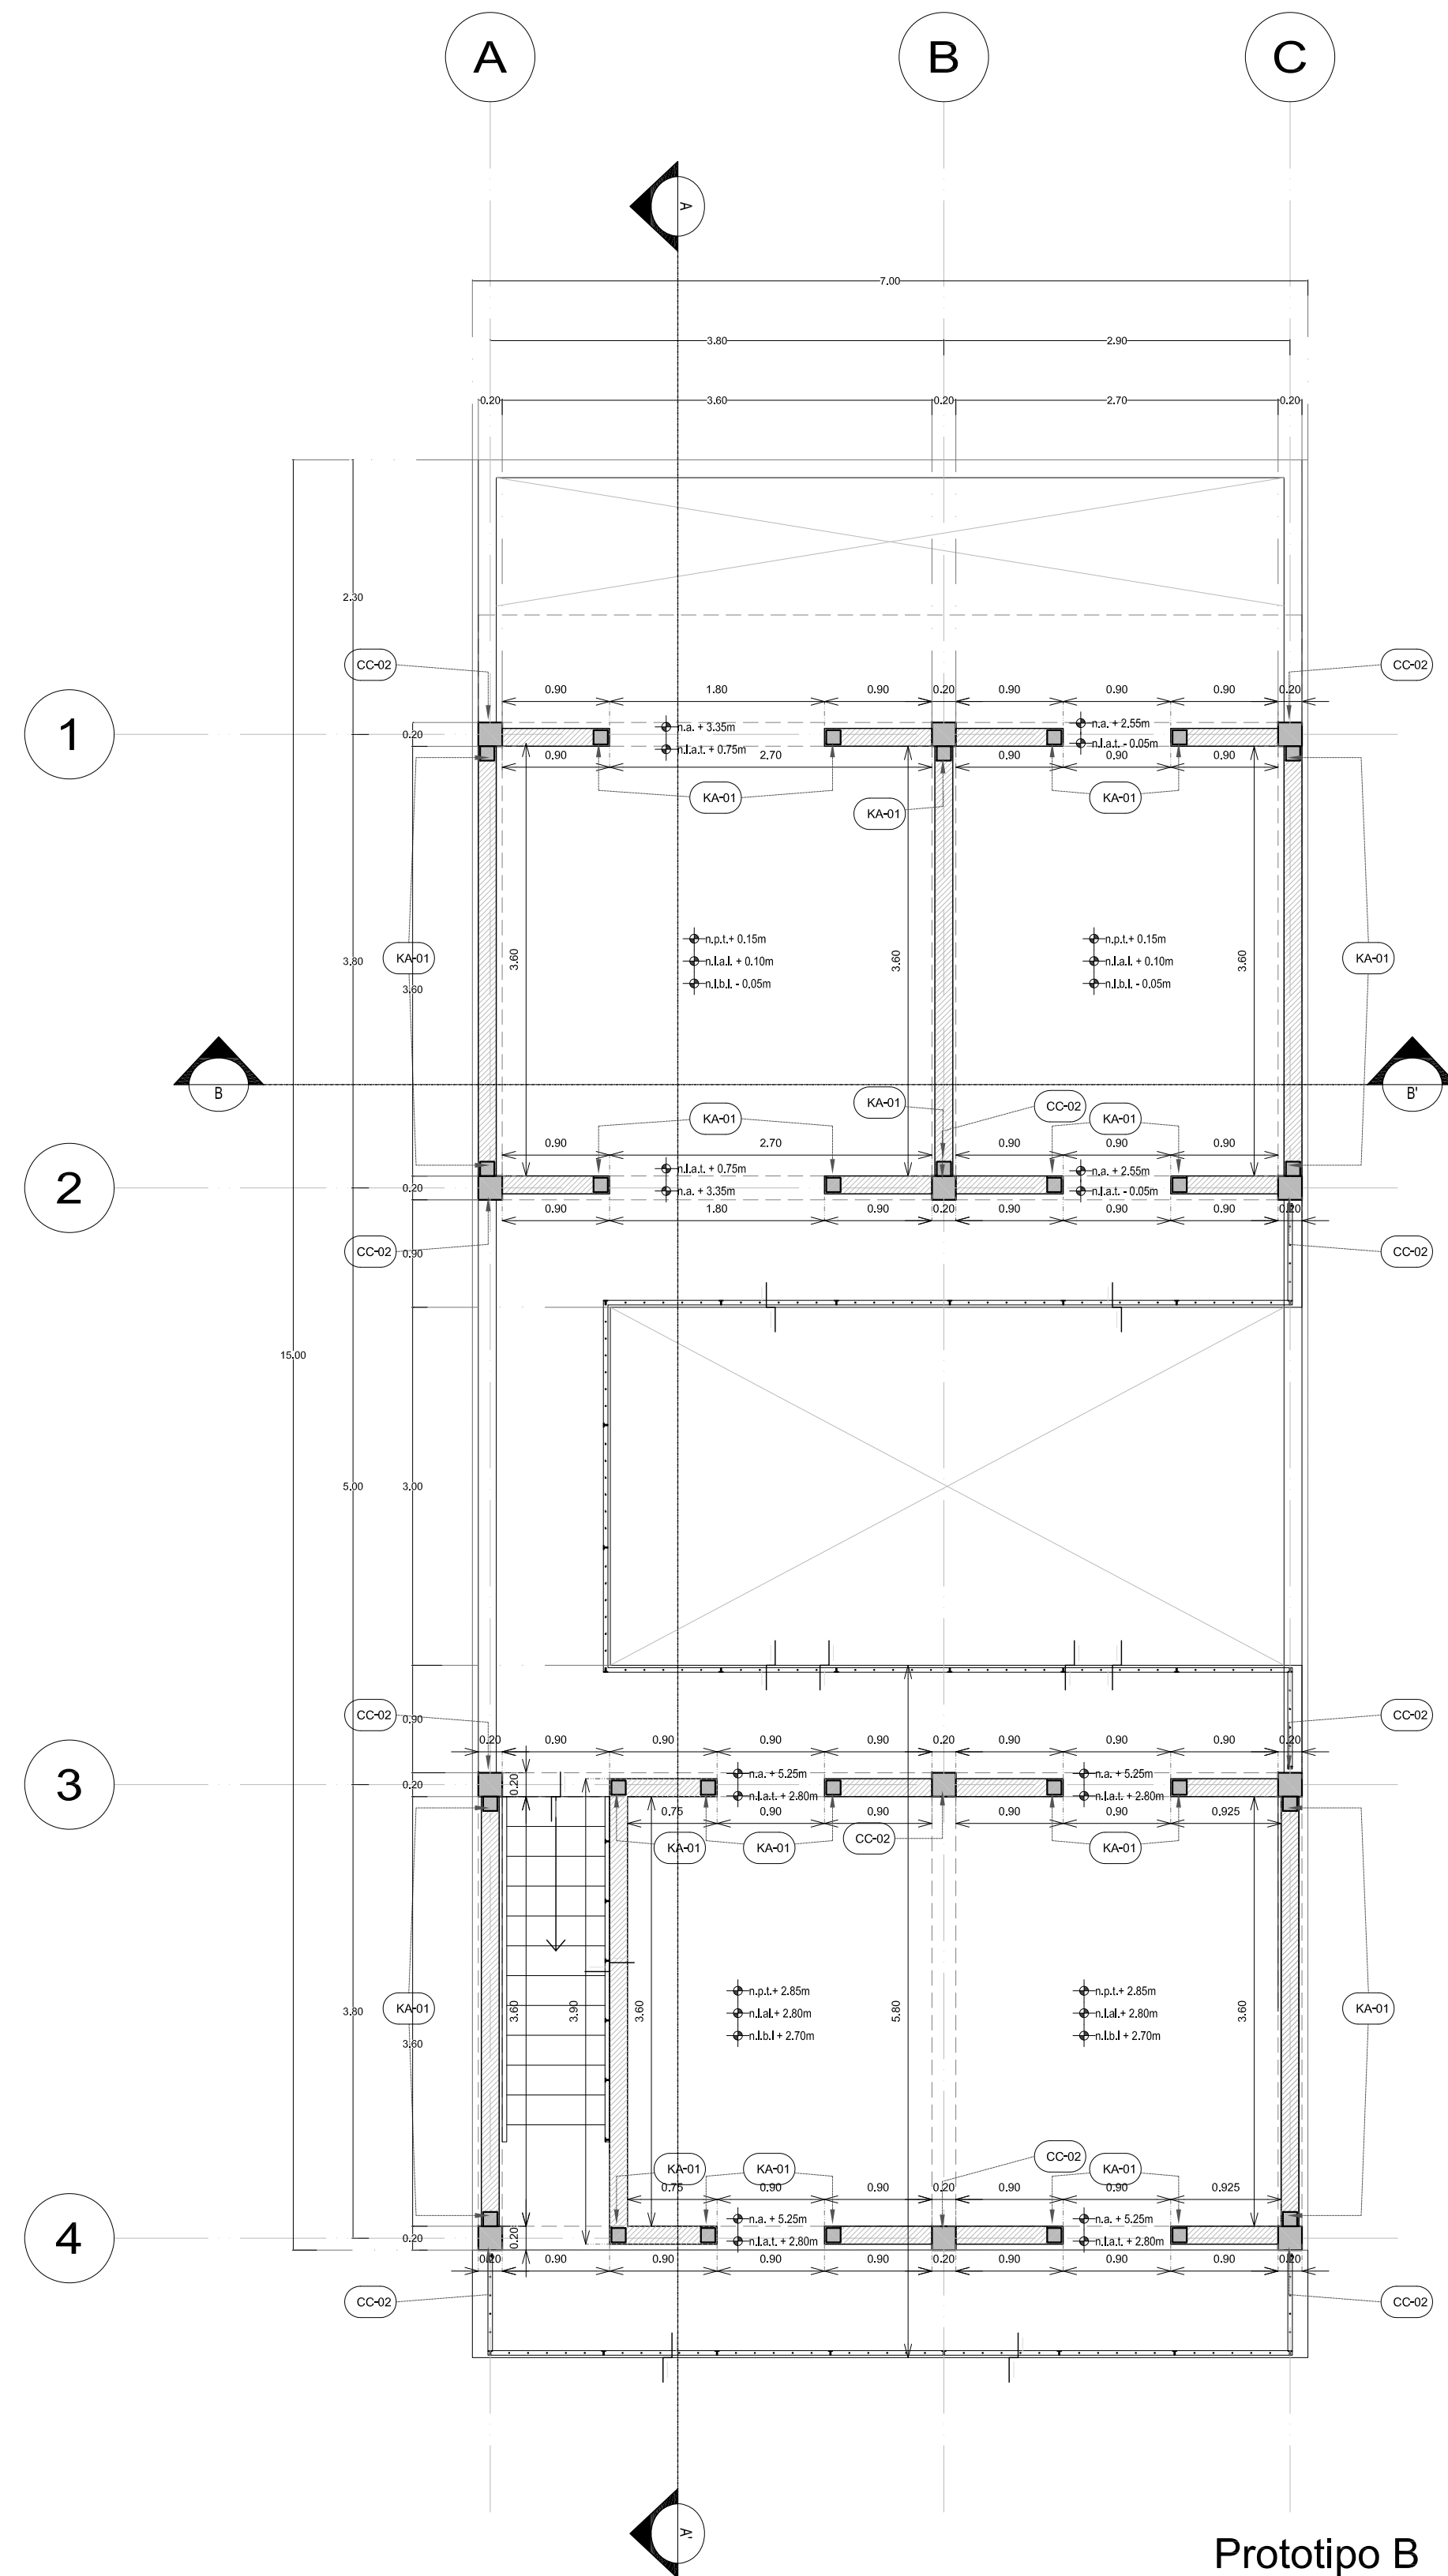

Prototipo B  
Planta Alta  
1 : 100  
ALB - PA - MUROS

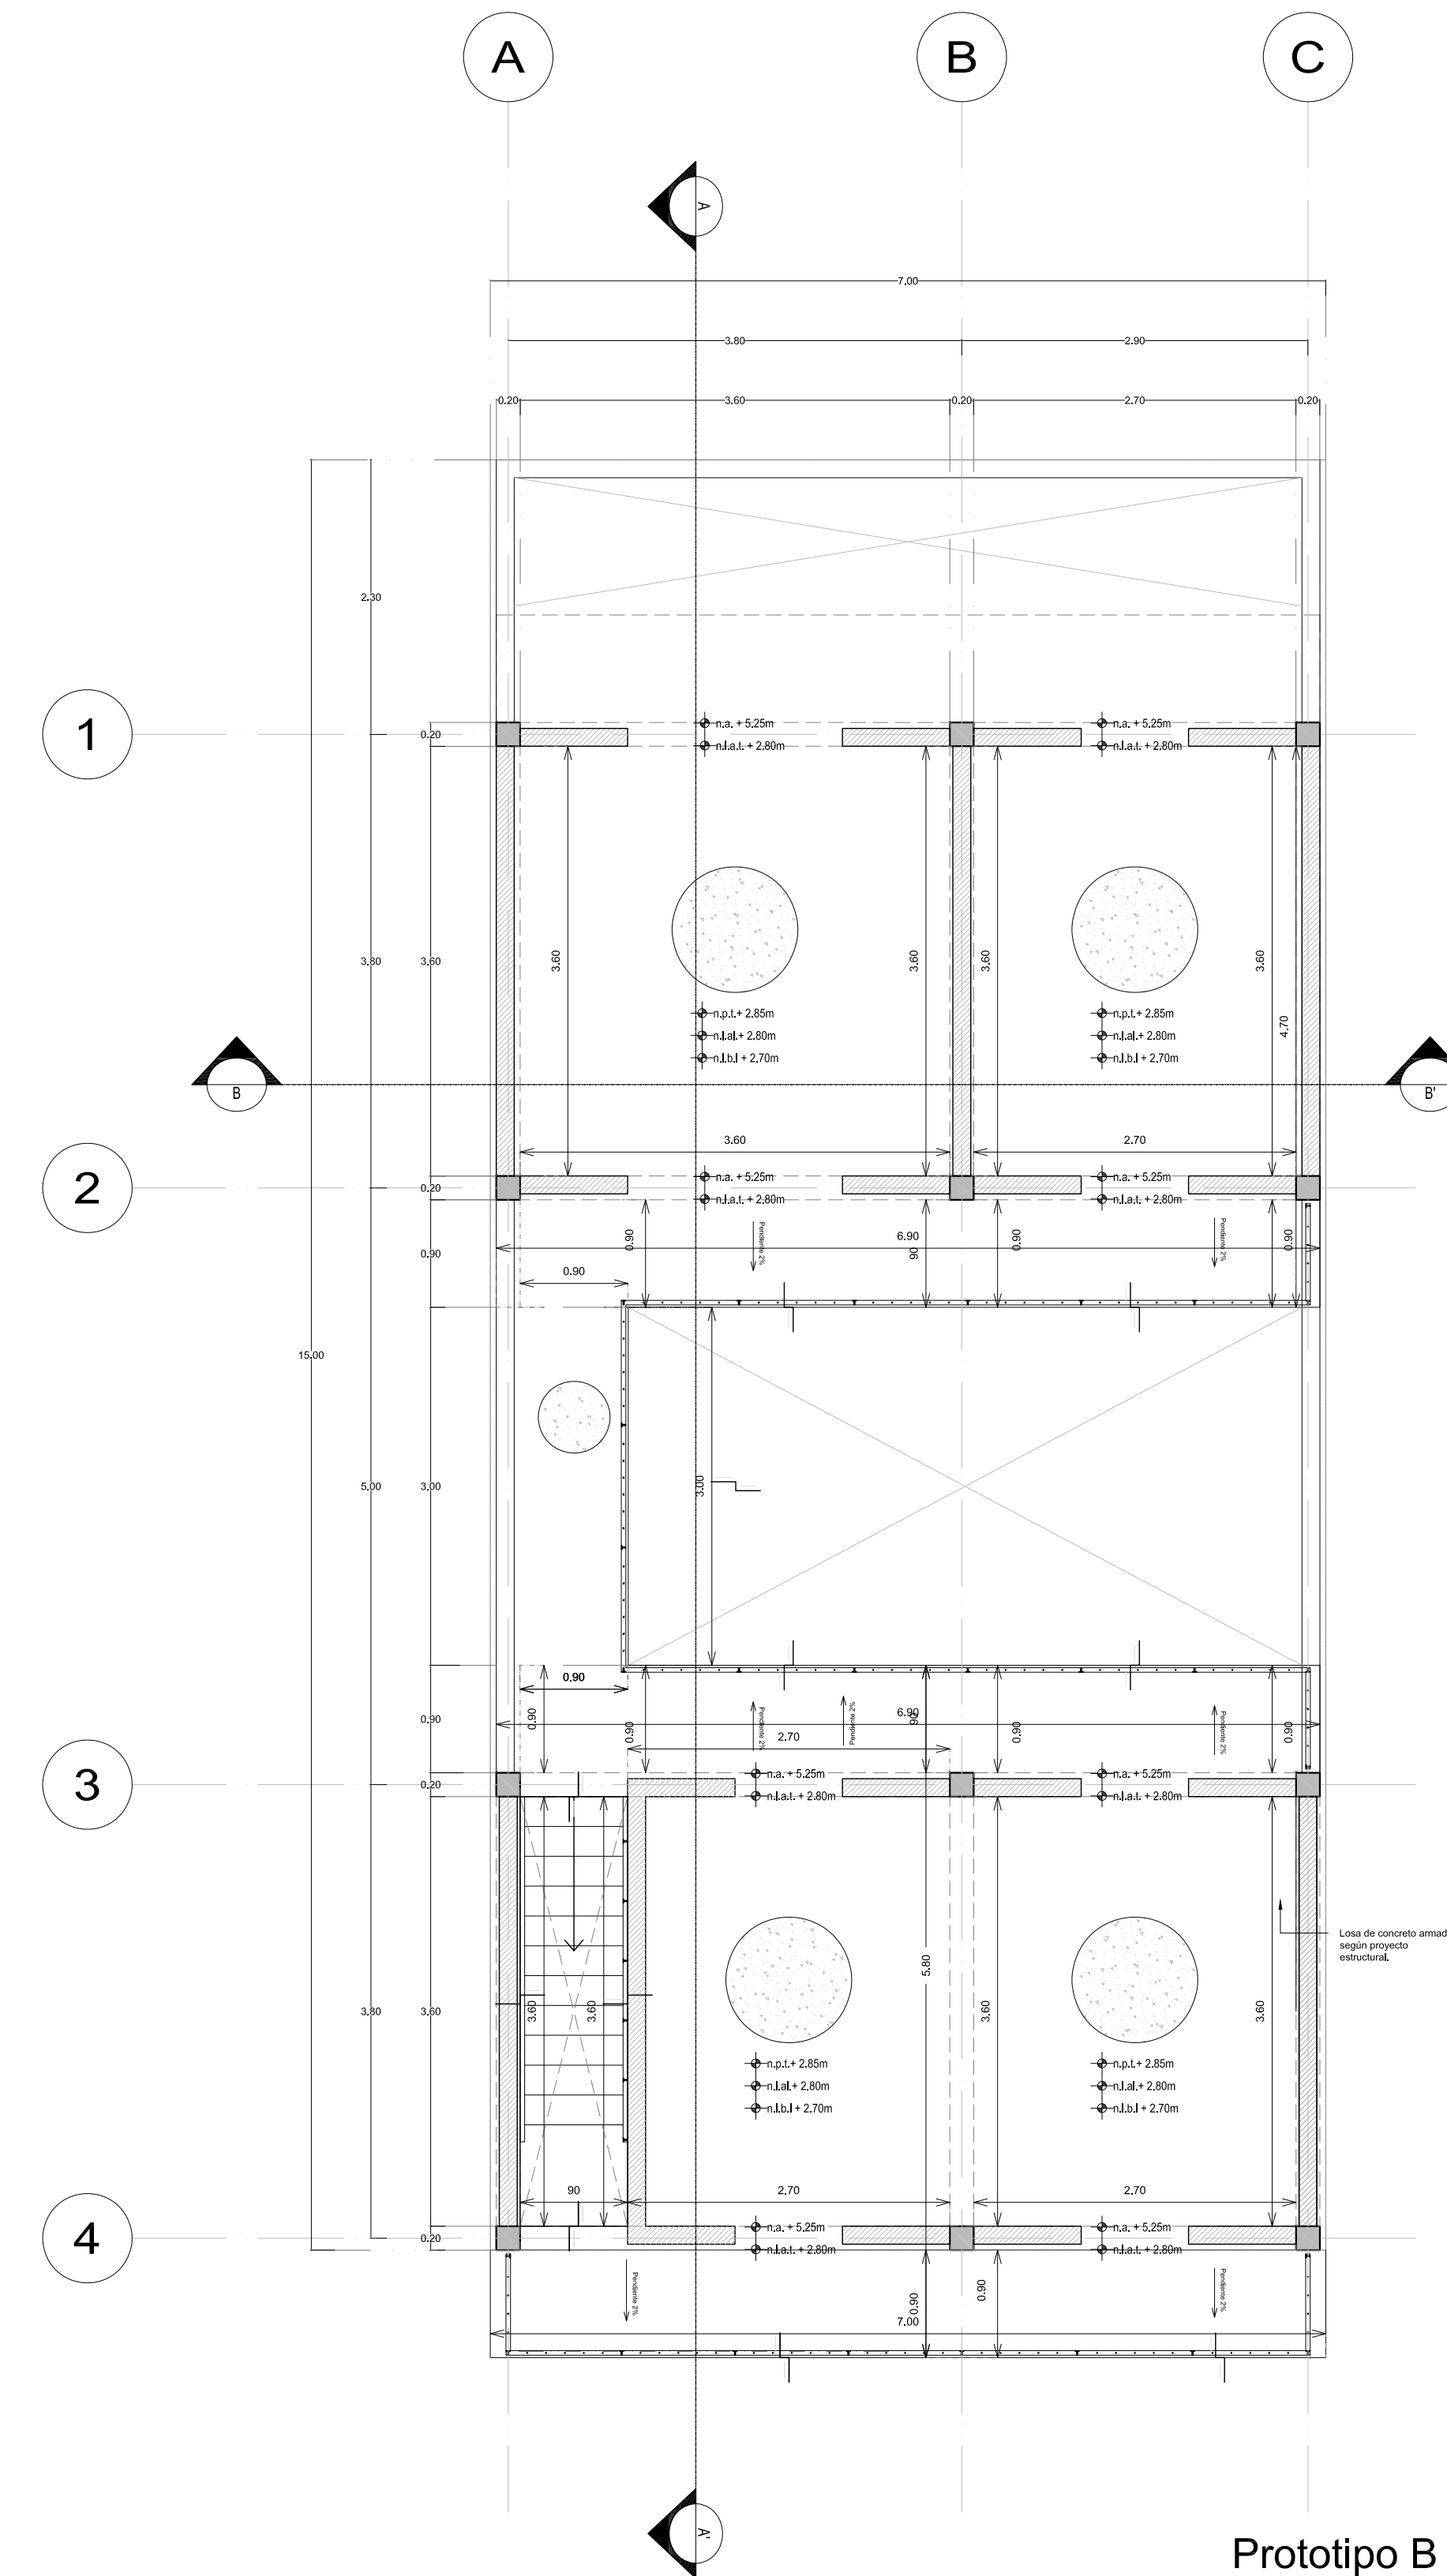

Prototipo B  
Planta Alta  
1 : 100  
ALB - PA - LOSAS

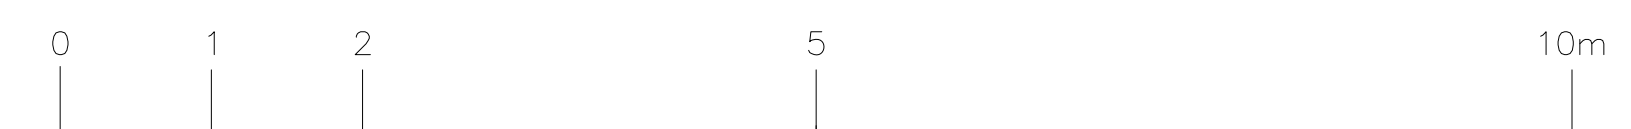

REVISIONES:

No.	DESCRIPCIÓN.	FECHA.

FIRMA PROPIETARIO:

FIRMA D. R. O.:

FIRMA CORRESPONSABLE:

FIRMA CORRESPONSABLE:

PROYECTO:

Sistema de Vivienda  
FOVSSSTE

PROPIETARIO:

UBICACIÓN: REGIÓN SURESTE

PROYECTO EJECUTIVO

CONTENIDO:

PLANTAS DE ALBAÑILERIA

ESCALA: 1:50 COTAS: METROS FECHA: JUNIO 30 2020

CLAVE DE PLANO:

FOVSSSTE\_R7\_H\_ALB\_02