




NOTAS GENERALES

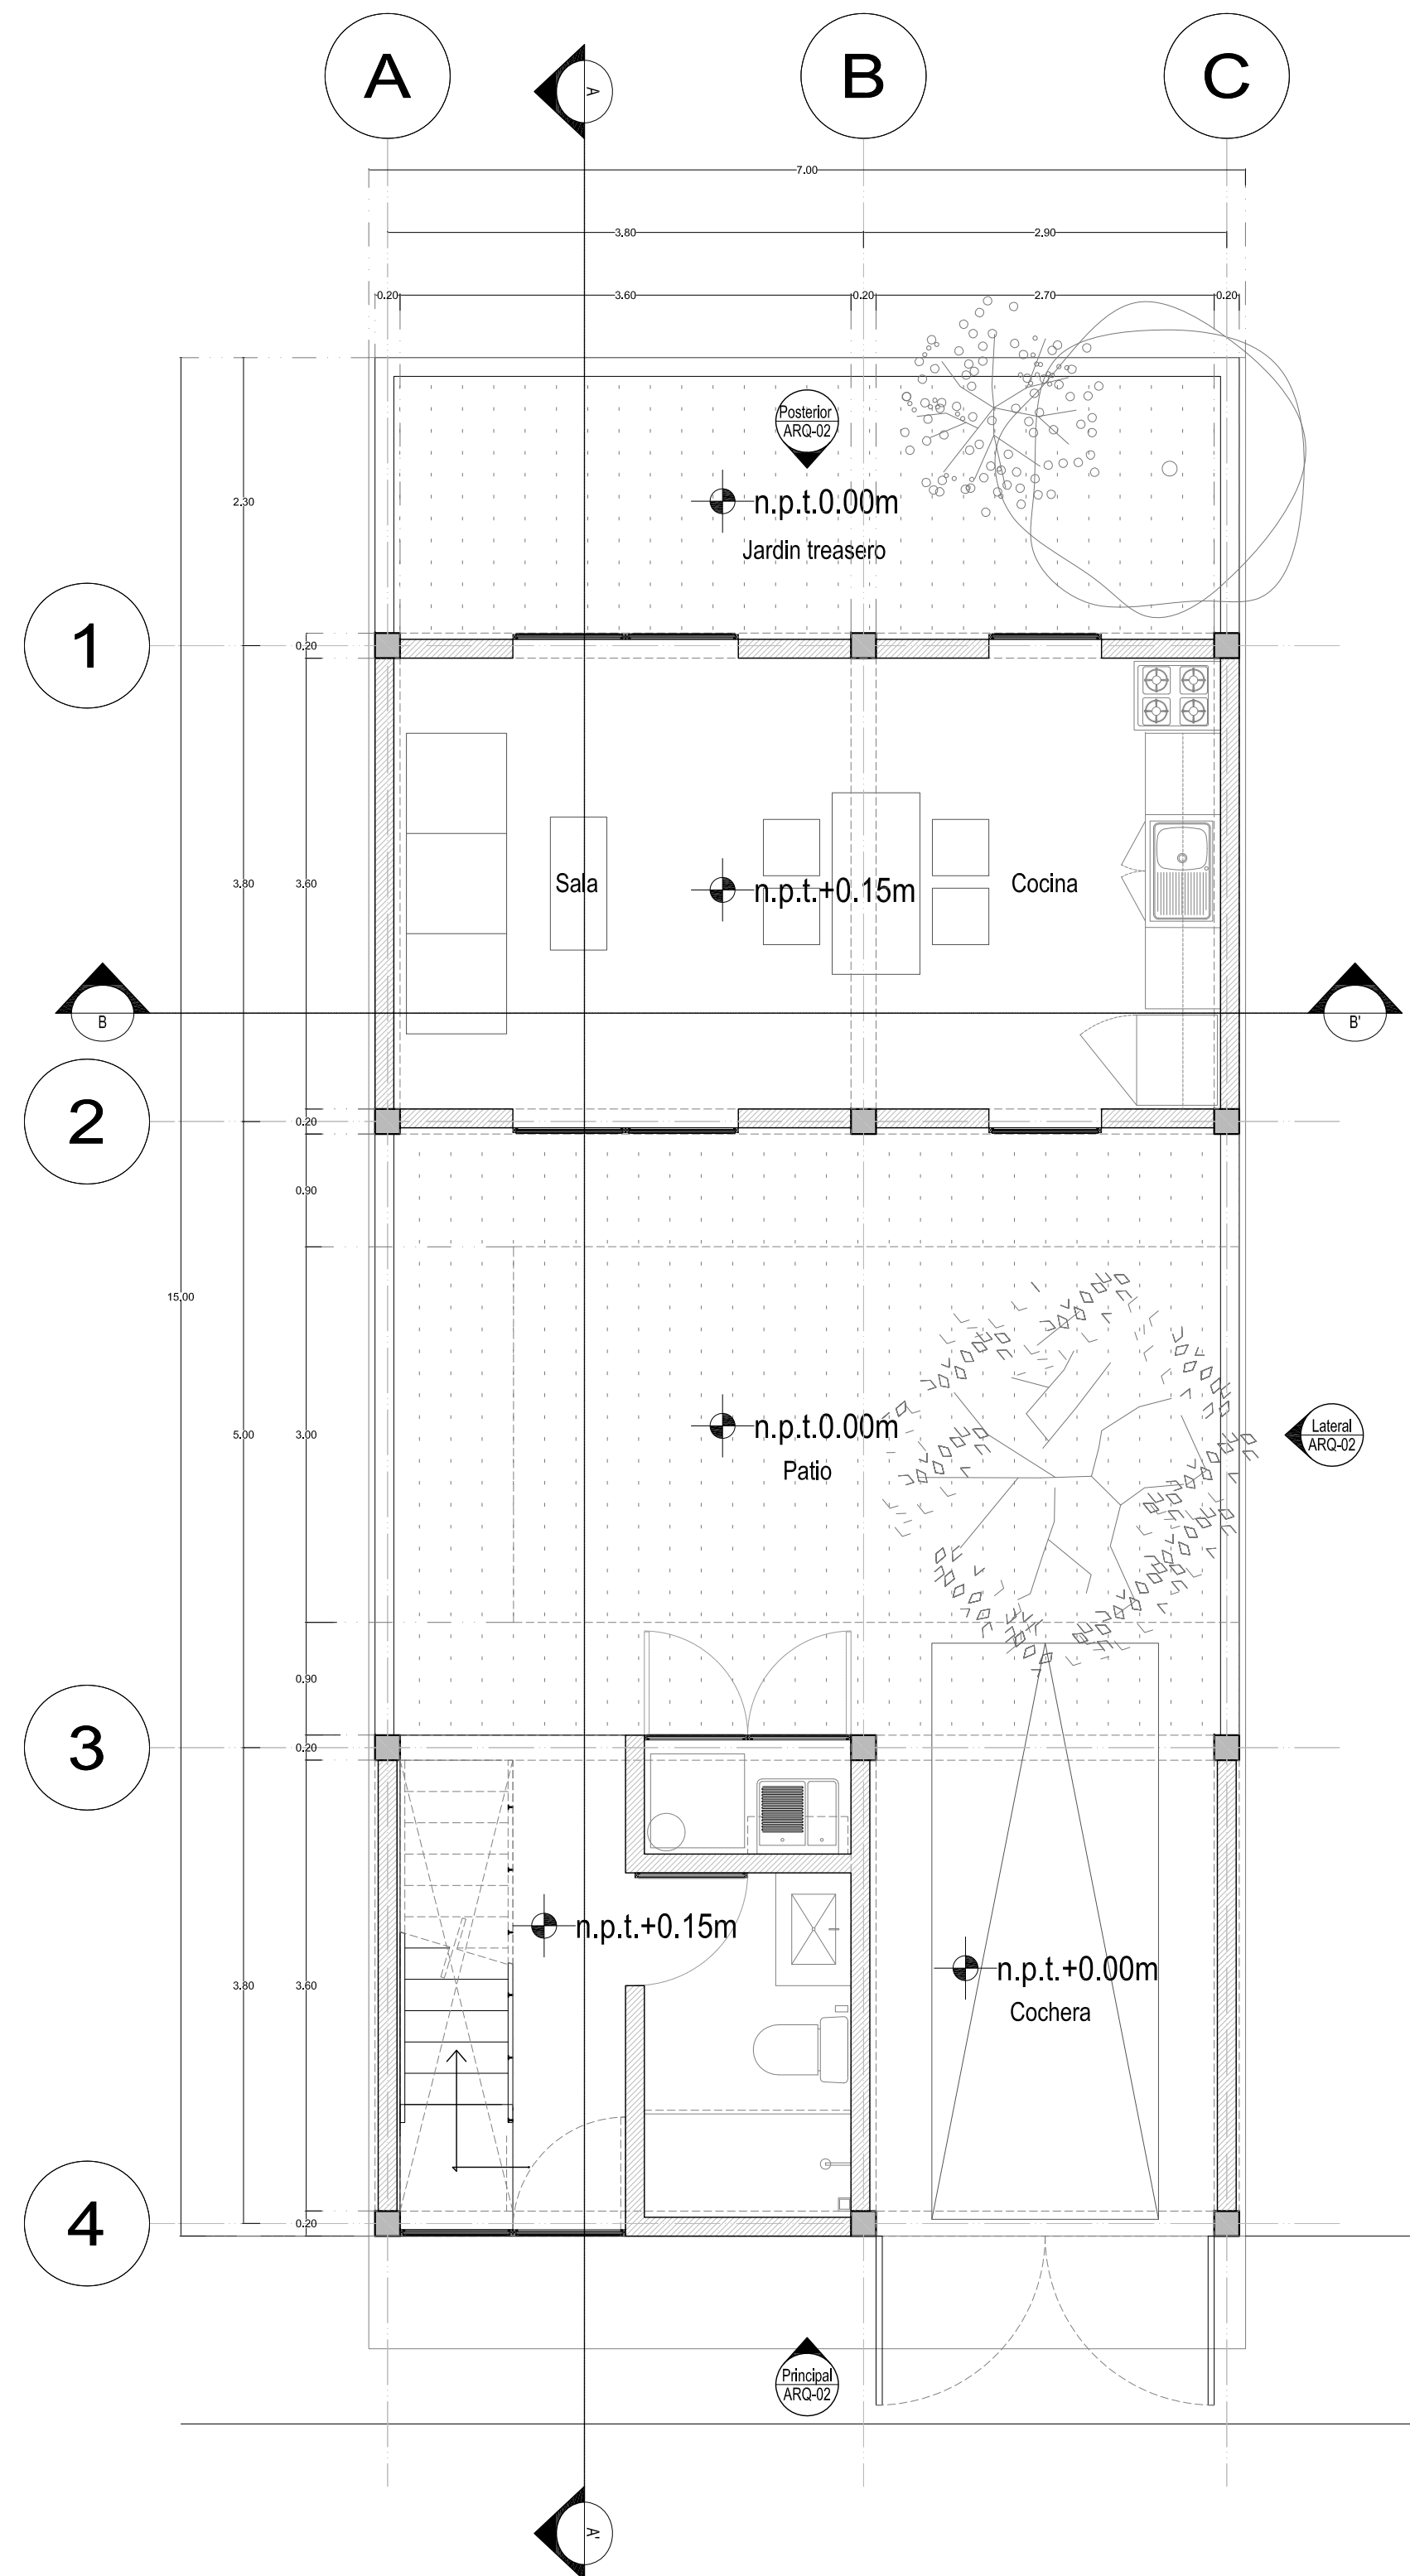


Prototipo H
Planta Baja
1 : 50

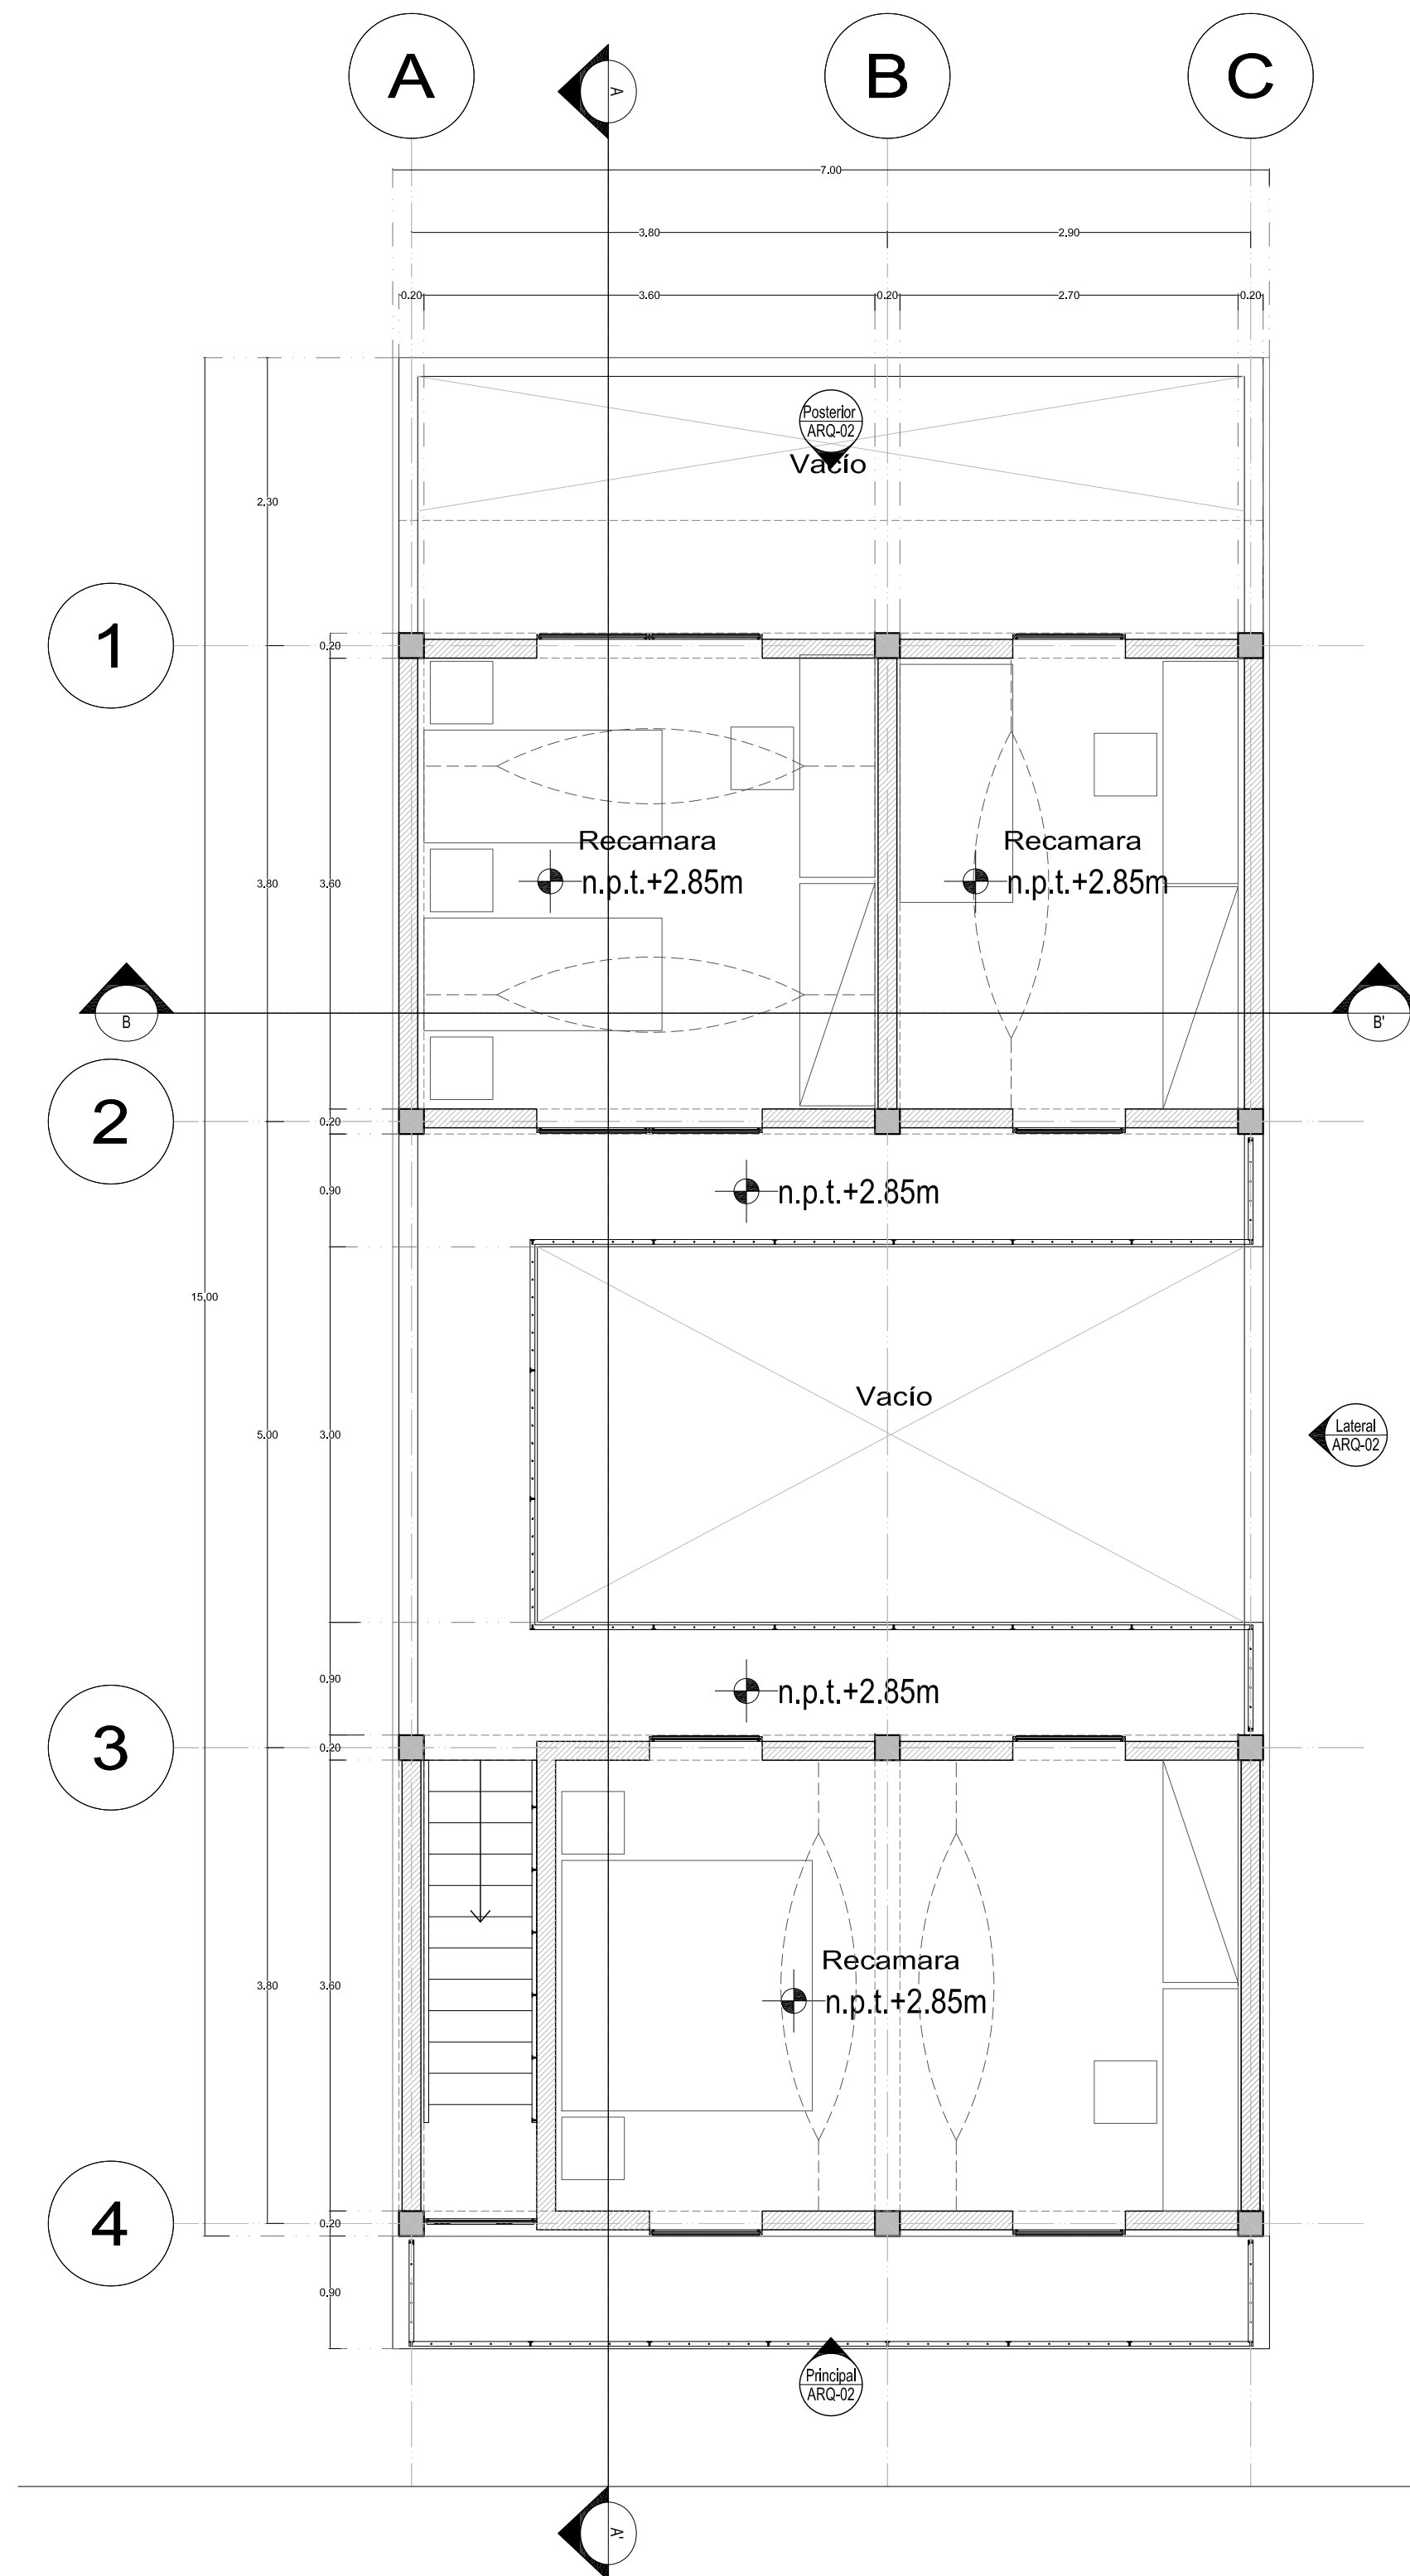

Prototipo H
Planta Alta
1 : 50

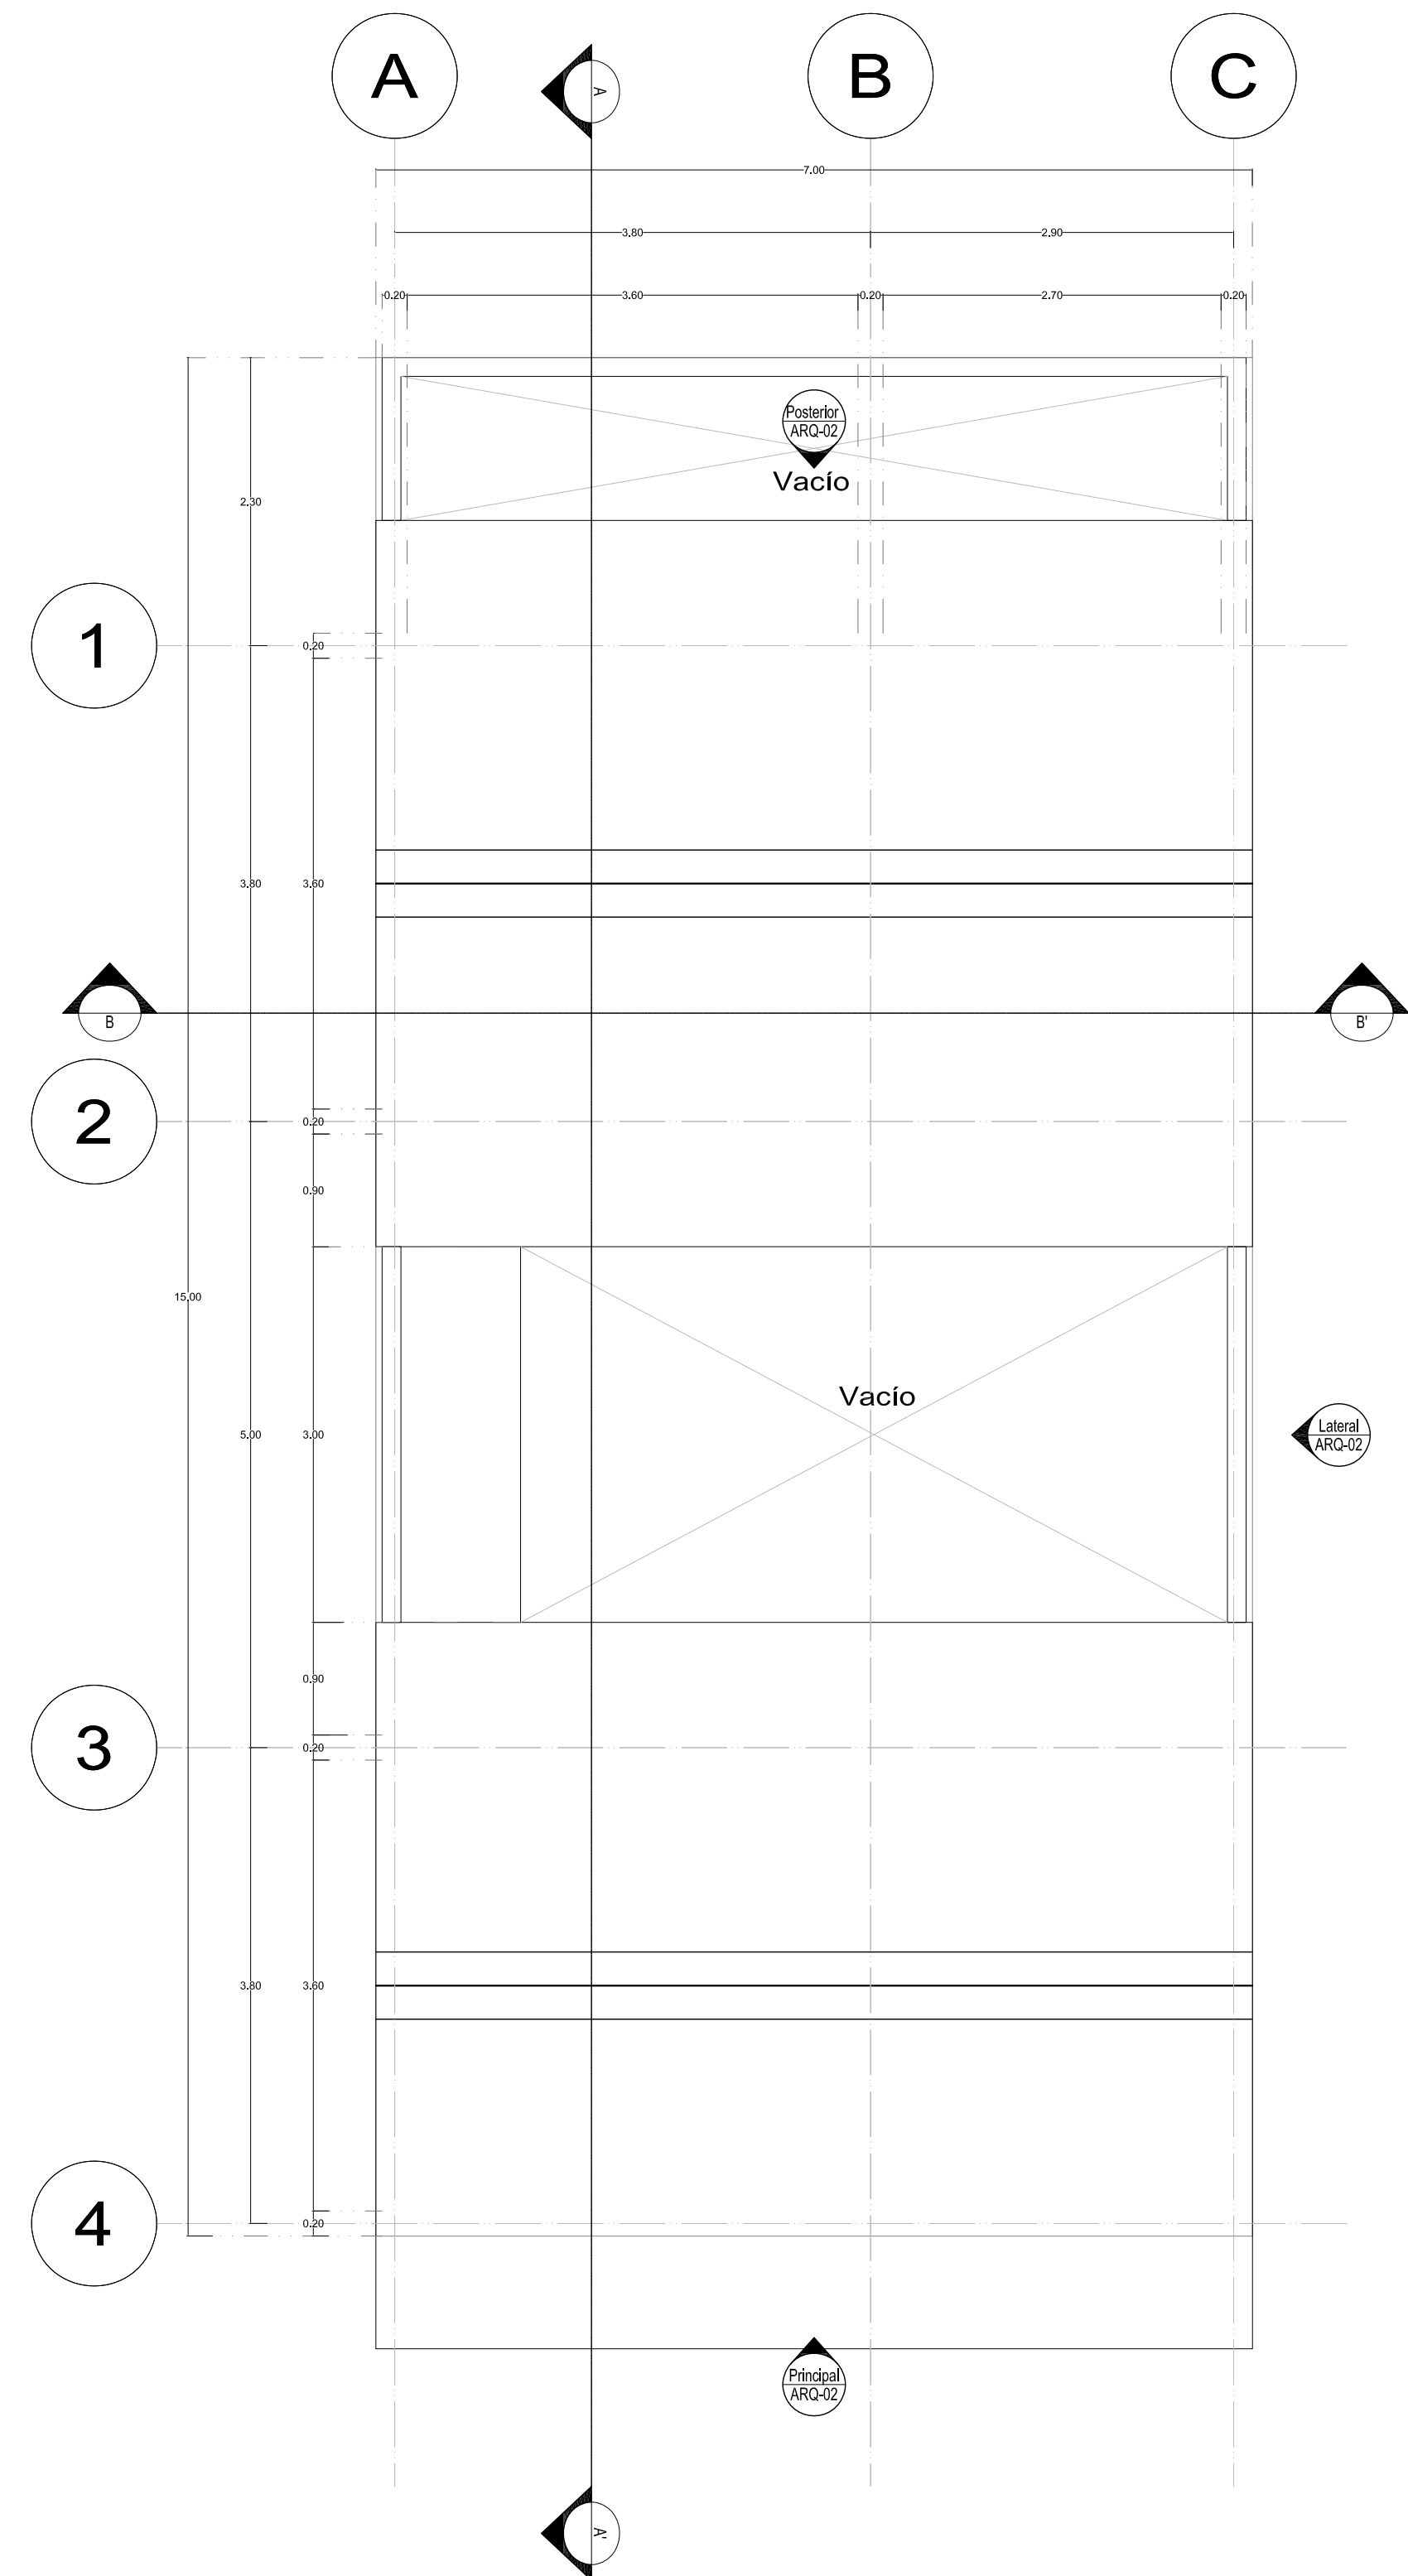

Prototipo H
Planta Azotea
1 : 50

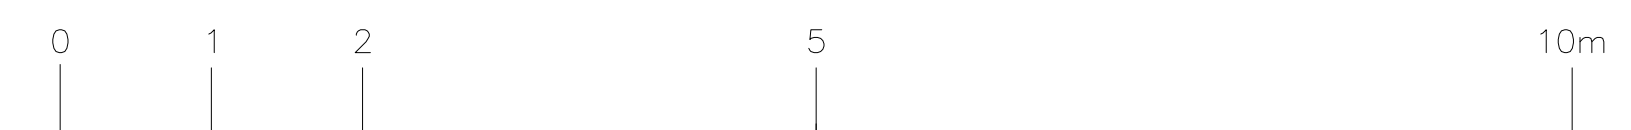

REVISIONES:

No.	DESCRIPCIÓN.	FECHA.

FIRMA PROPIETARIO:

FIRMA D. R. O.:

FIRMA CORRESPONSABLE:

FIRMA CORRESPONSABLE:

PROYECTO:

Sistema de Vivienda
FOVSSSTE

PROPIETARIO:

UBICACIÓN:
REGIÓN SURESTE

PROYECTO EJECUTIVO

CONTENIDO:
PLANTAS ARQUITECTÓNICAS


ESCALA: 1:50 COTAS: METROS FECHA: JUNIO 30 2020

CLAVE DE PLANO:
FOVSSSTE_R7_H_ARQ_01


Dellekamp
/ Schleich

ROZANA MONTIEL
ESTUDIO DE
ARQUITECTURA


NOTAS GENERALES

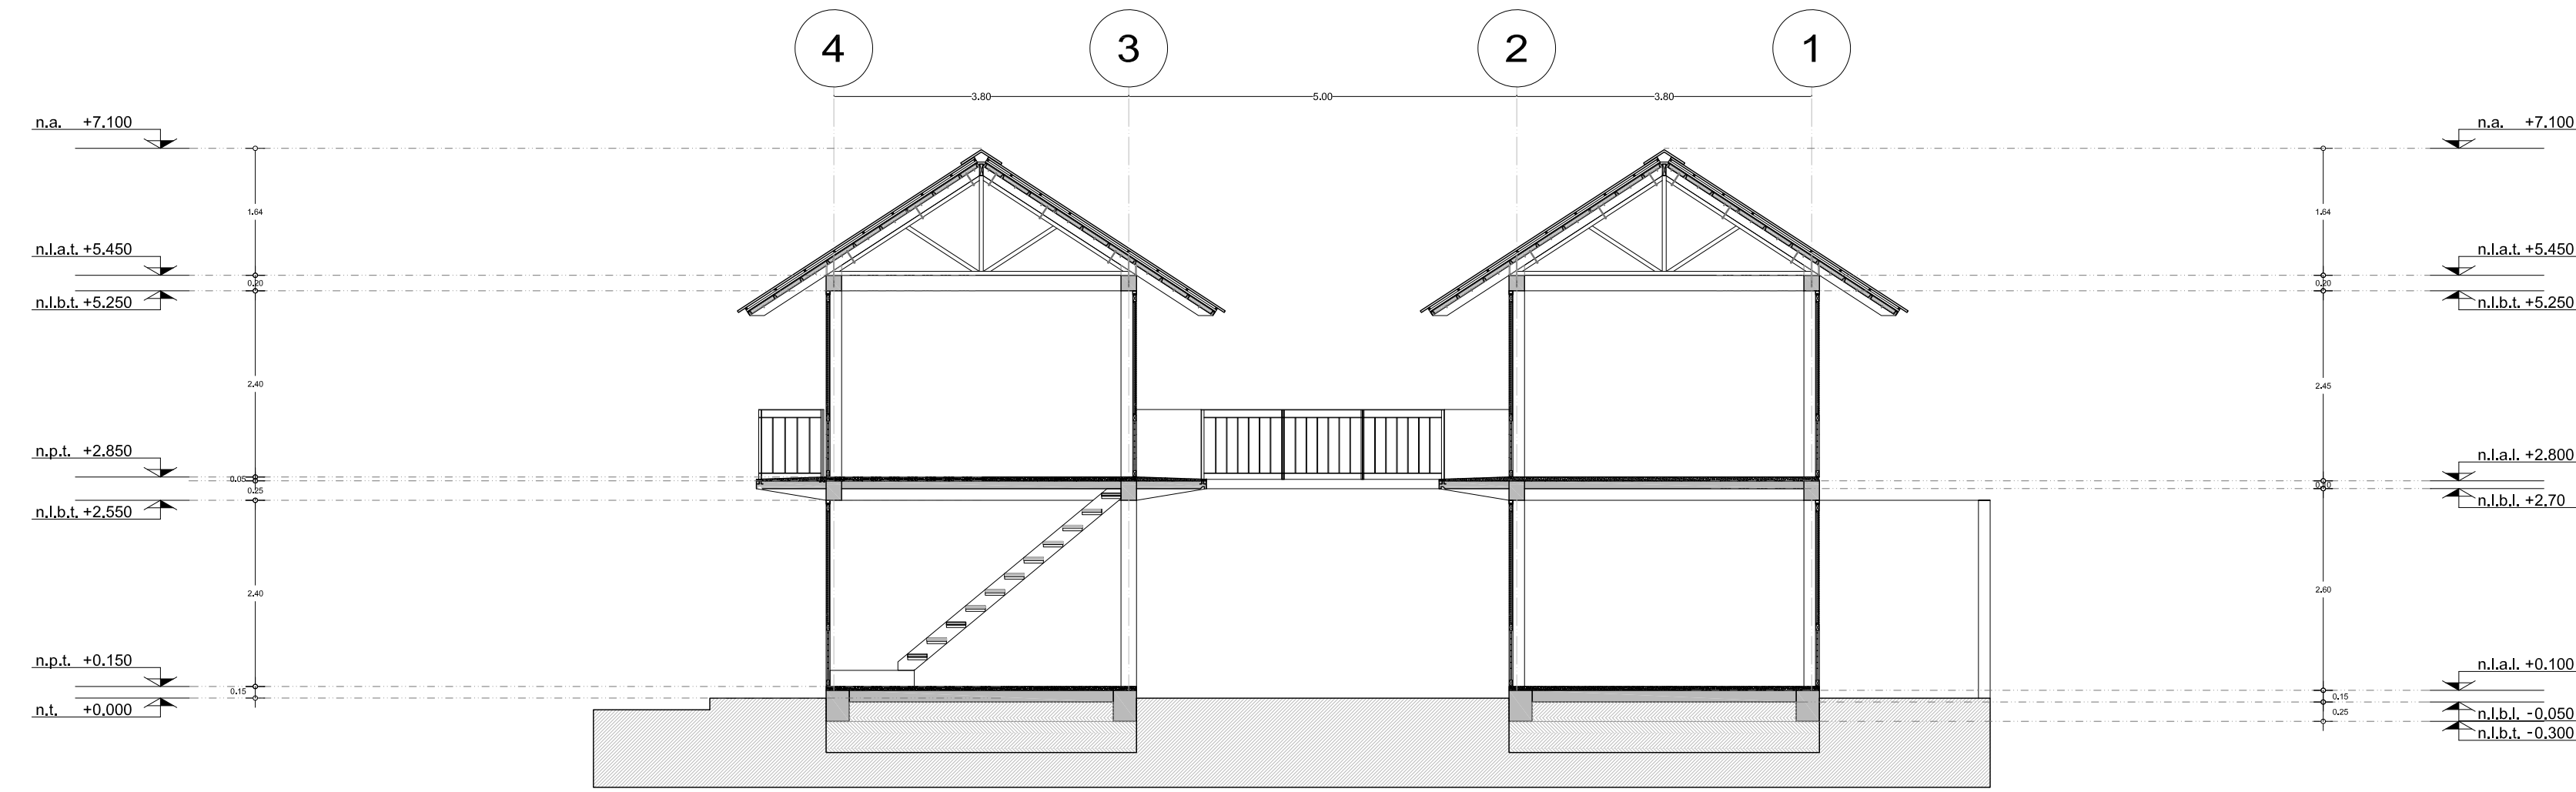


Prototipo B
Sección A-A

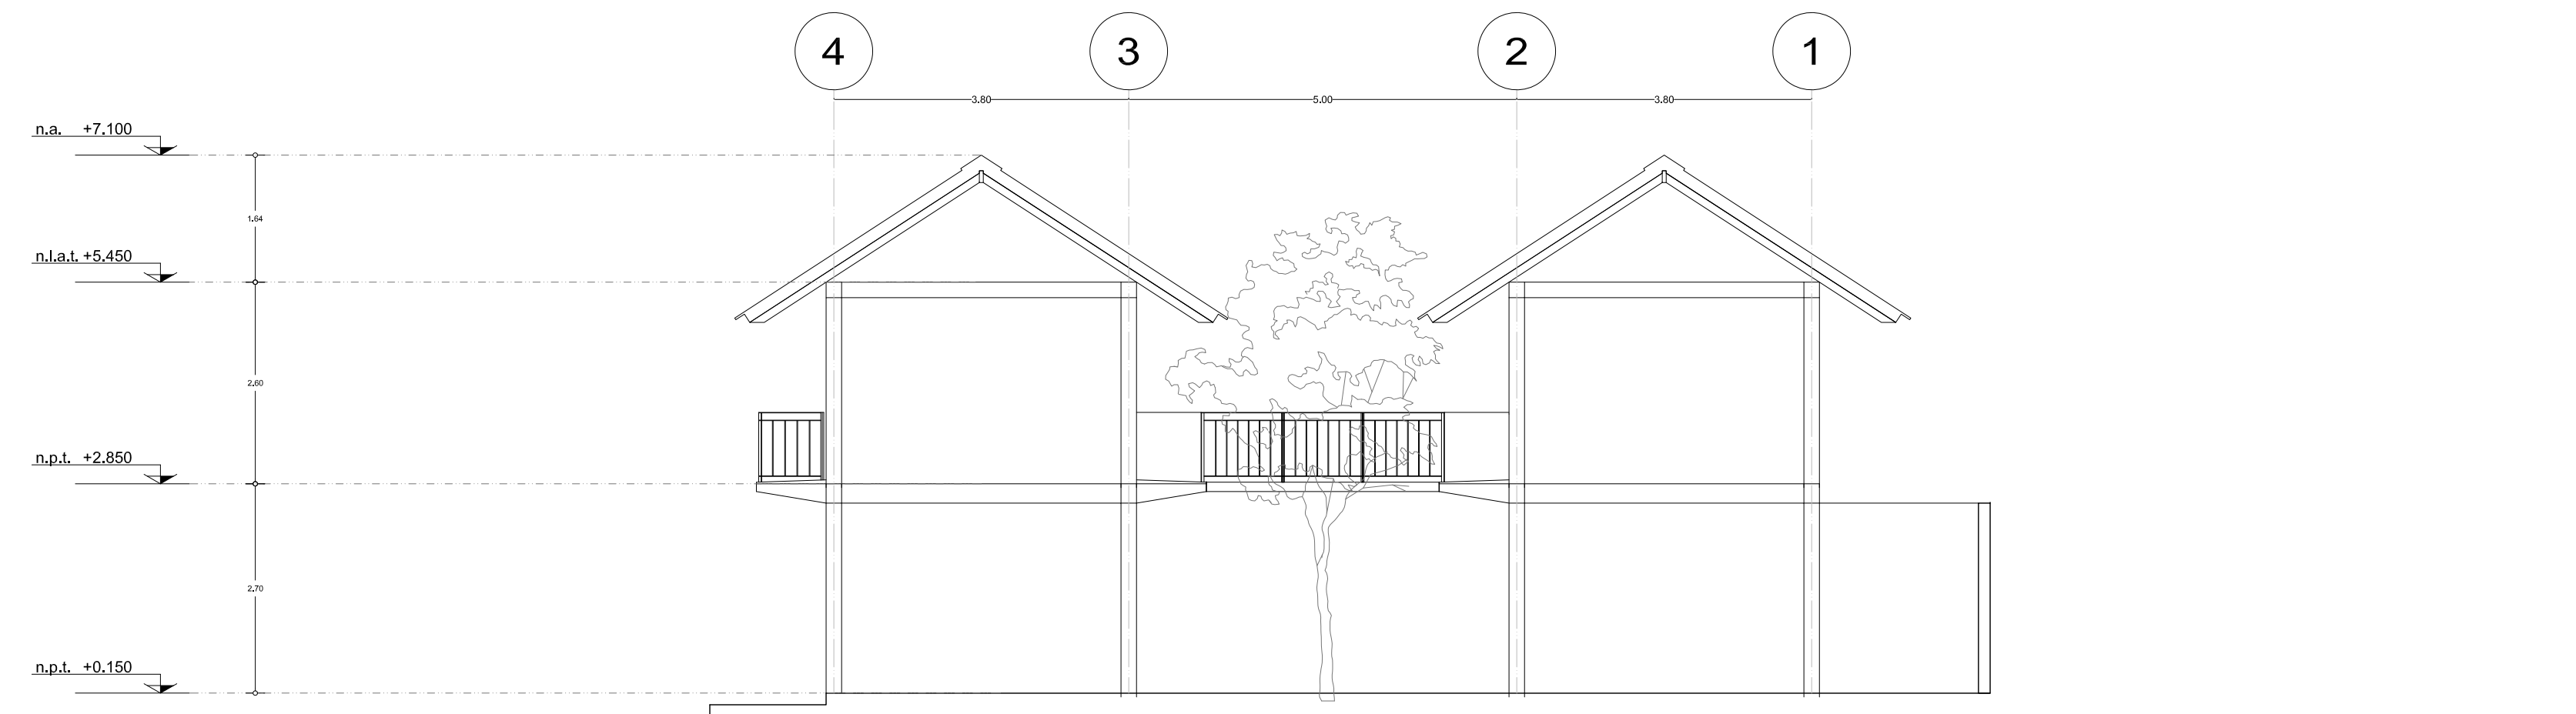


Prototipo B
Fachada Lateral

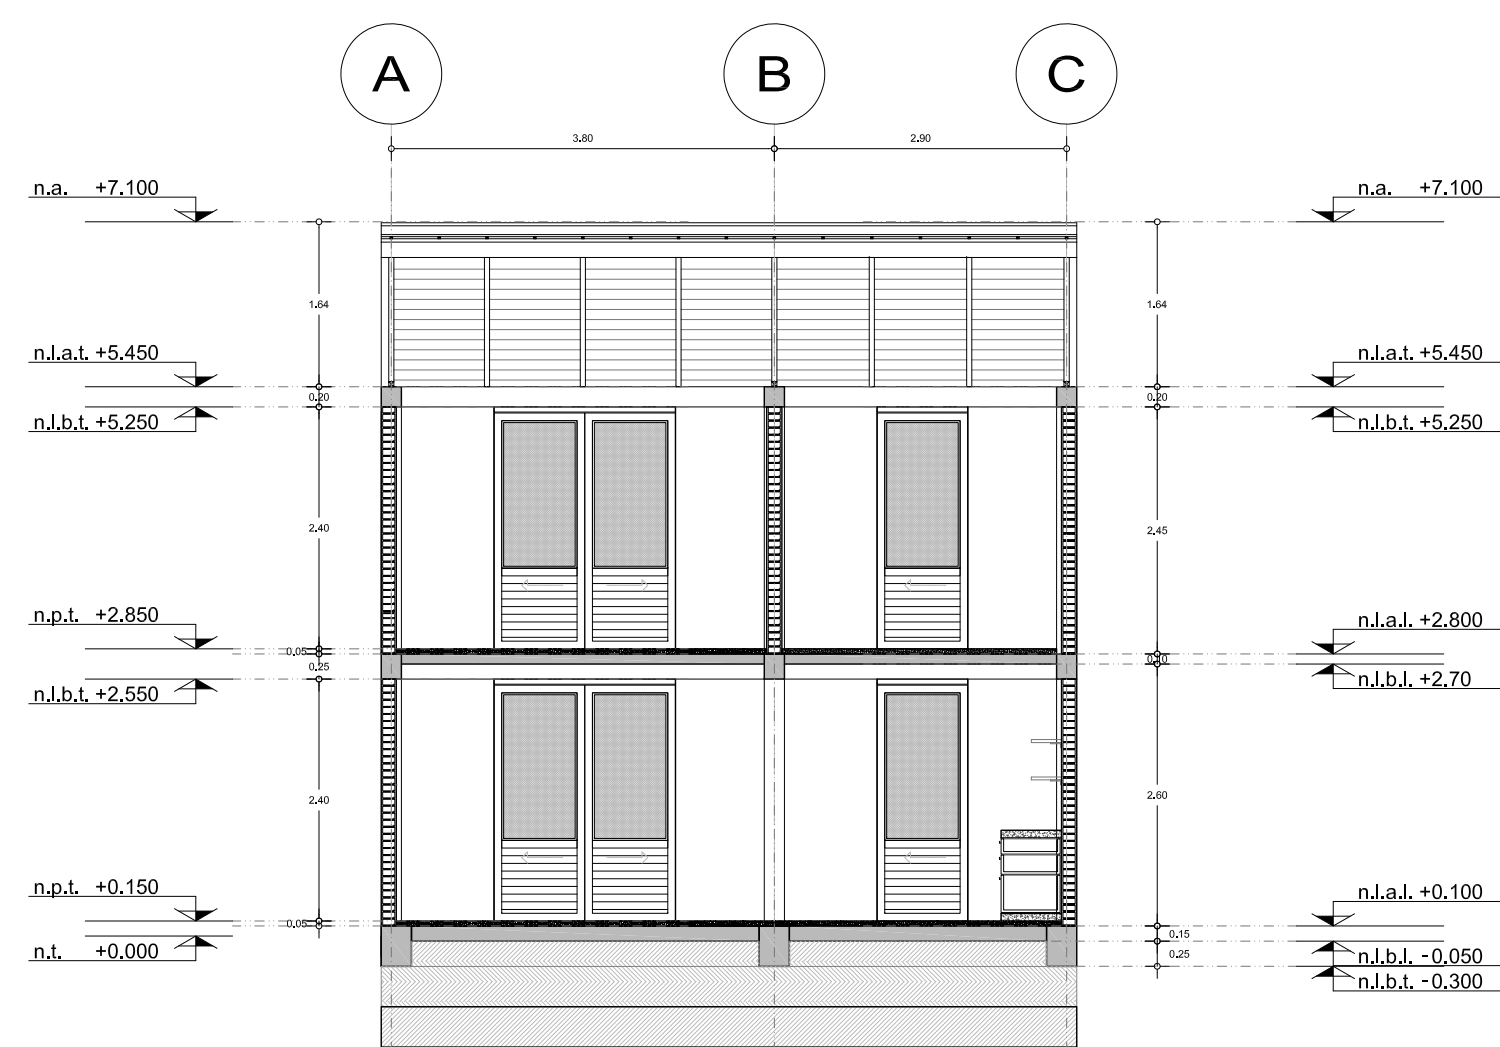

Prototipo B
Sección B-B

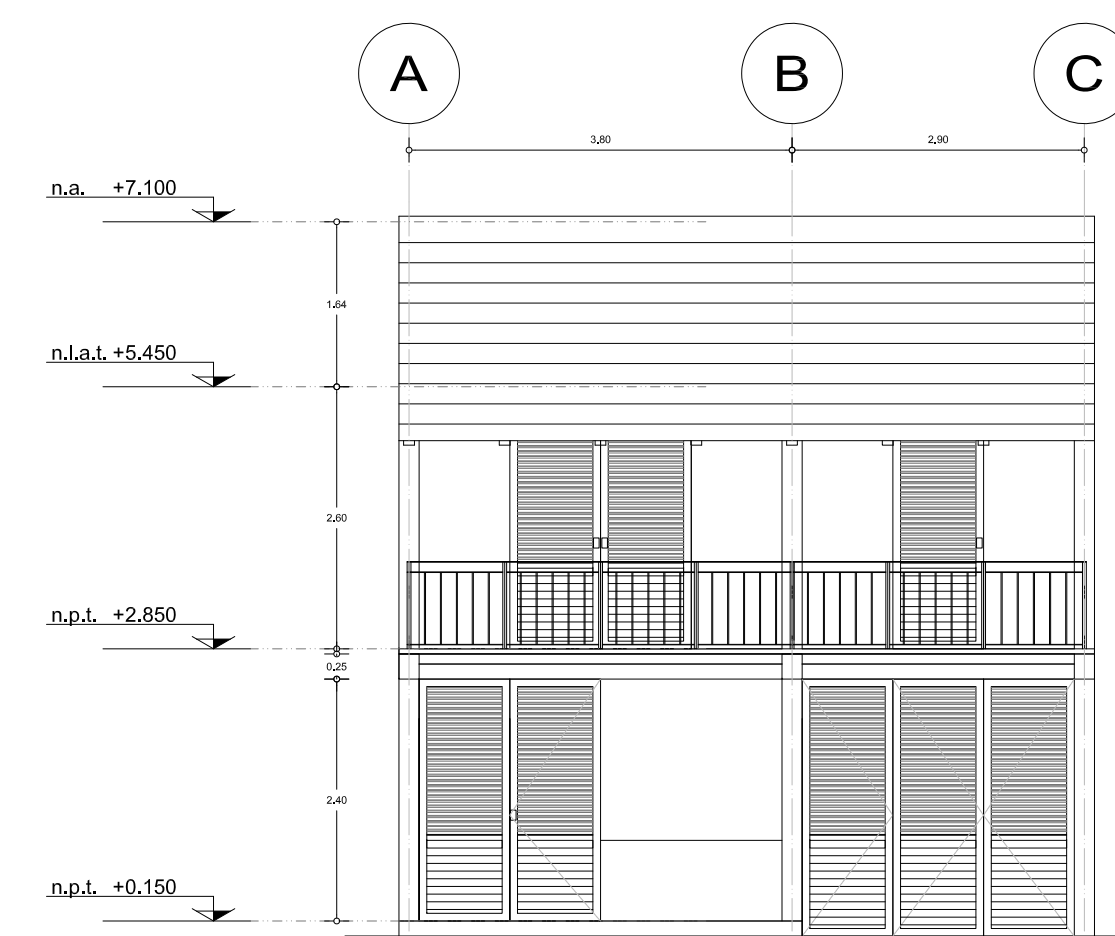

Prototipo B
Fachada Principal

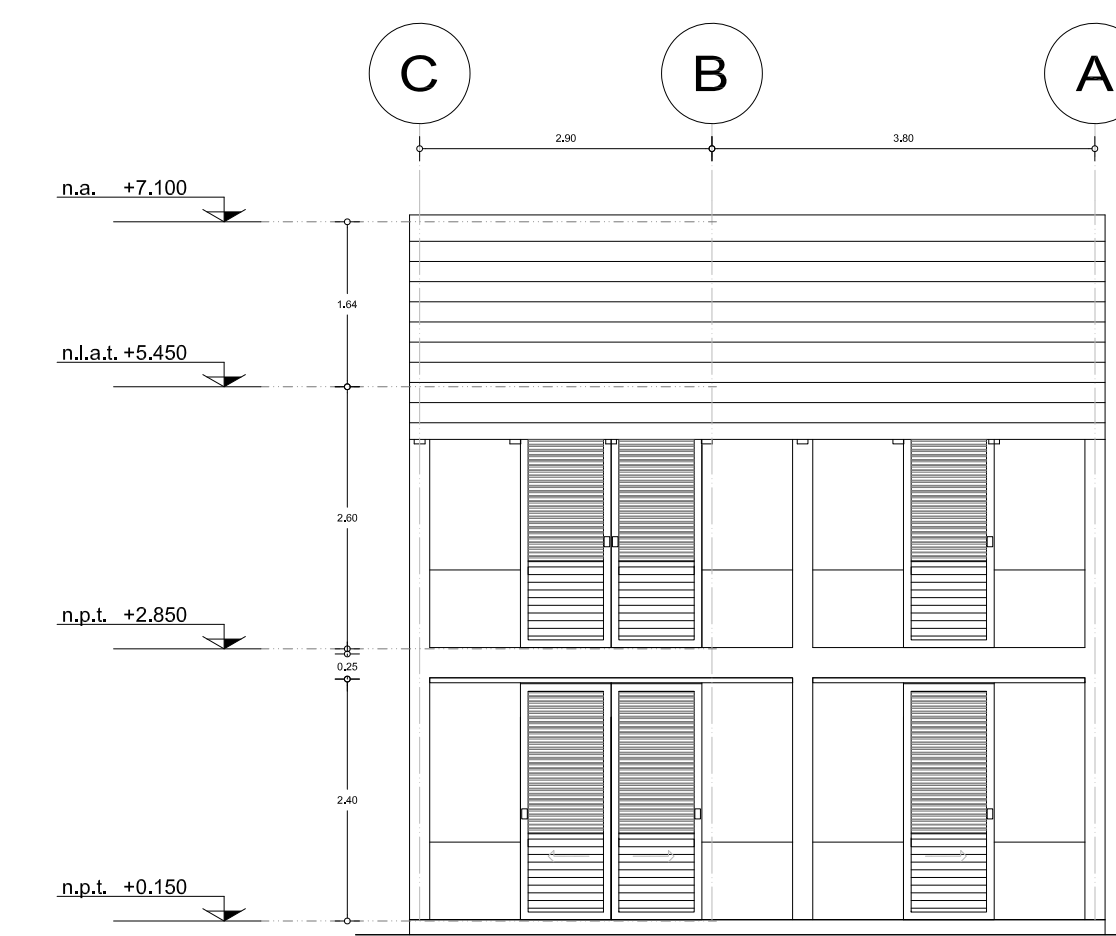

Prototipo B
Fachada Posterior

REVISIONES:

No.	DESCRIPCIÓN.	FECHA.

FIRMA PROPIETARIO:

FIRMA D. R. O.:

FIRMA CORRESPONSABLE:

FIRMA CORRESPONSABLE:

PROYECTO:

Sistema de Vivienda
FOVISSTE

PROPIETARIO:

UBICACIÓN: REGIÓN SURESTE

PROYECTO EJECUTIVO








CONTENIDO:
SECCIONES Y ALZADOS

ESCALA: 1:75 COTAS: METROS FECHA: JUNIO 30 2020

CLAVE DE PLANO:

FOVISSTE_R7_H_ARQ_02

NOTAS GENERALES

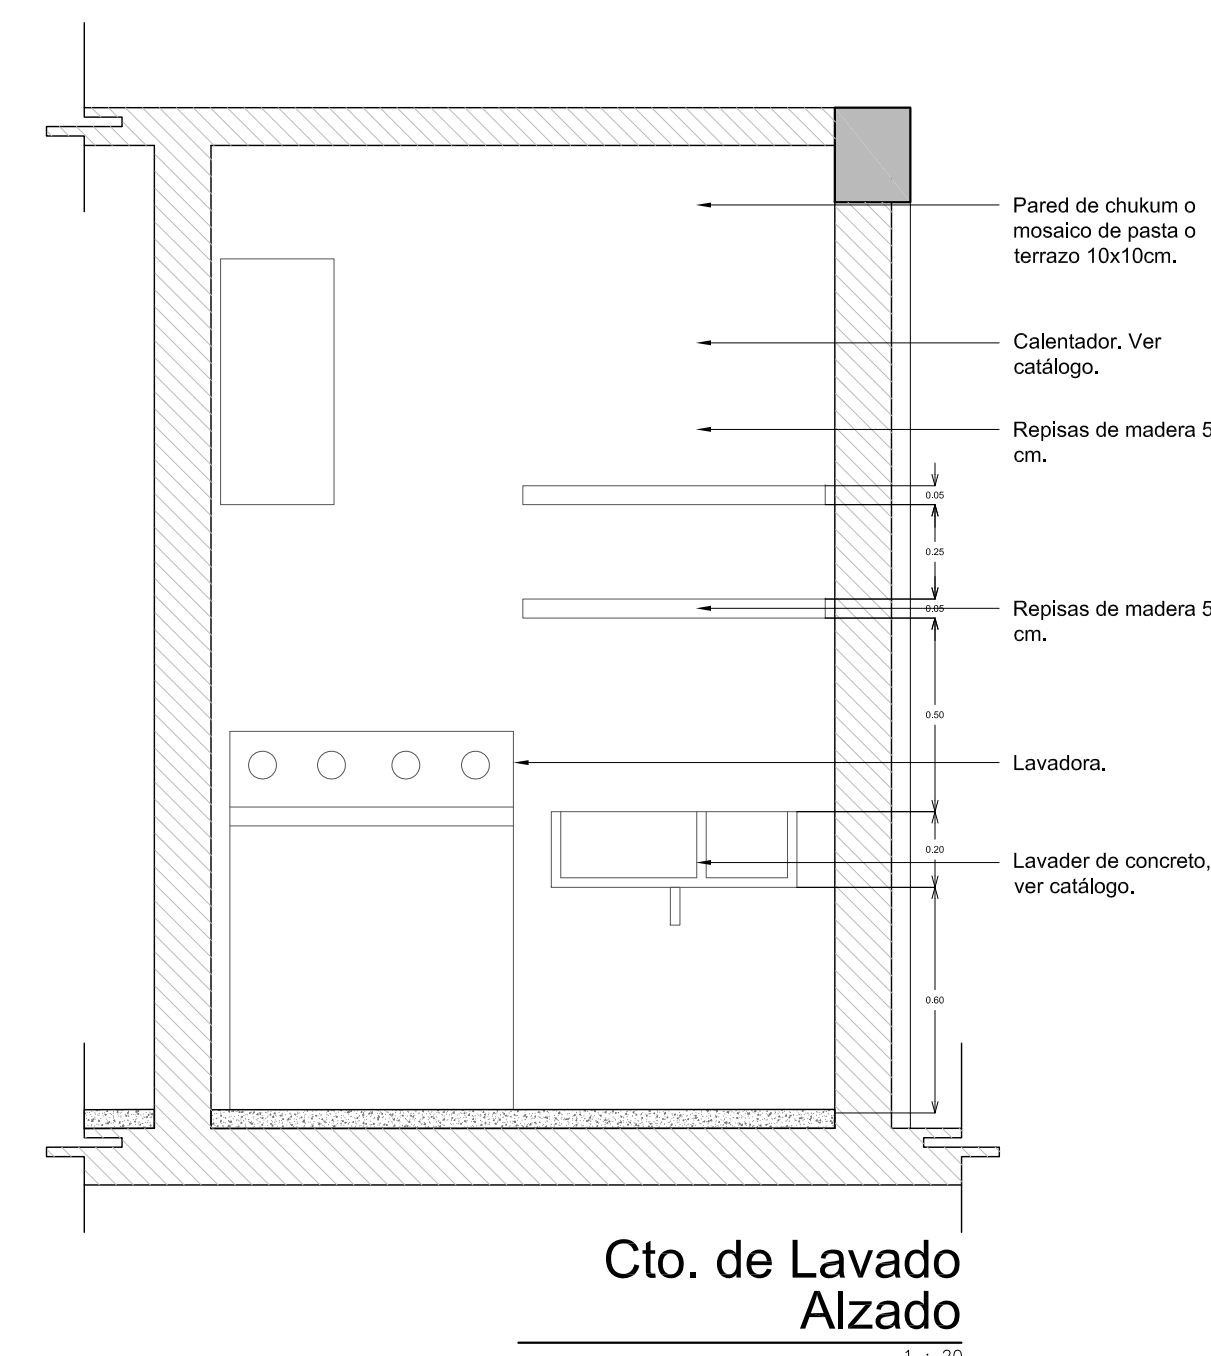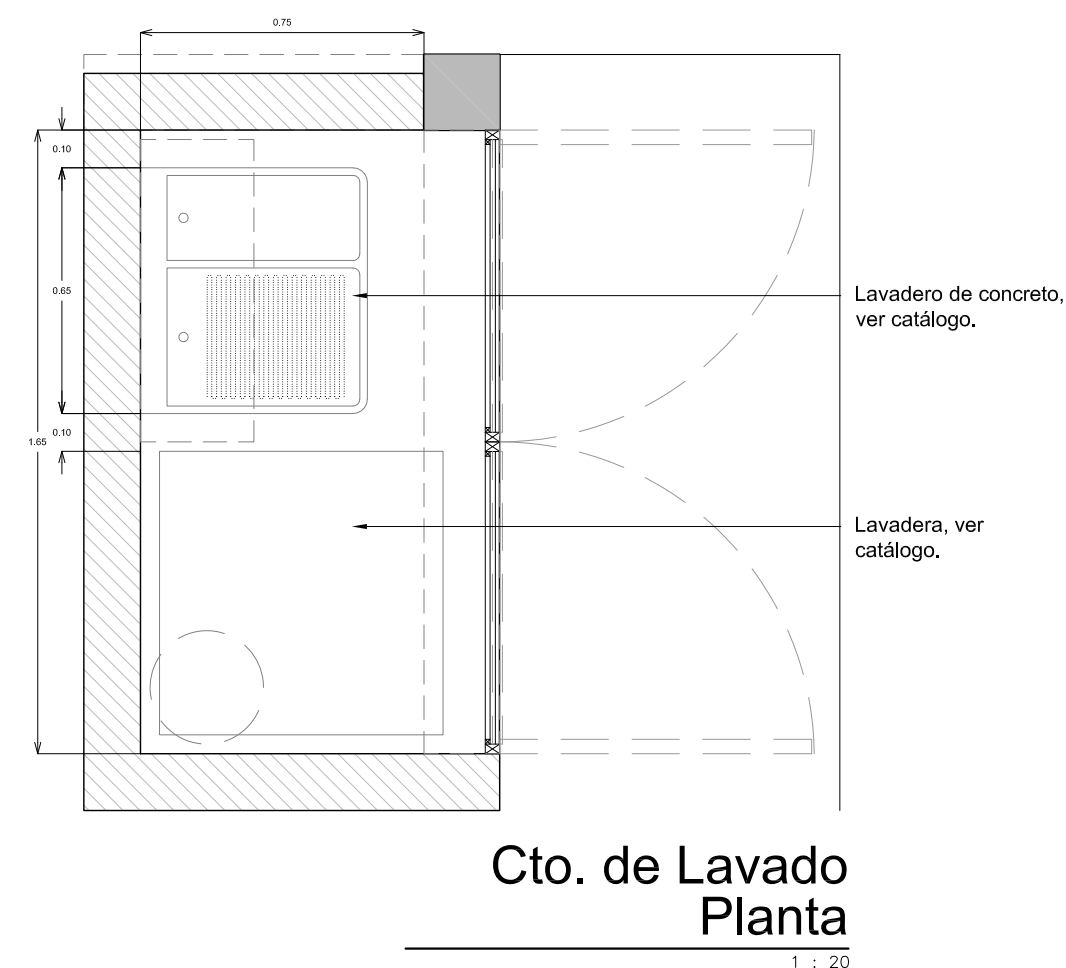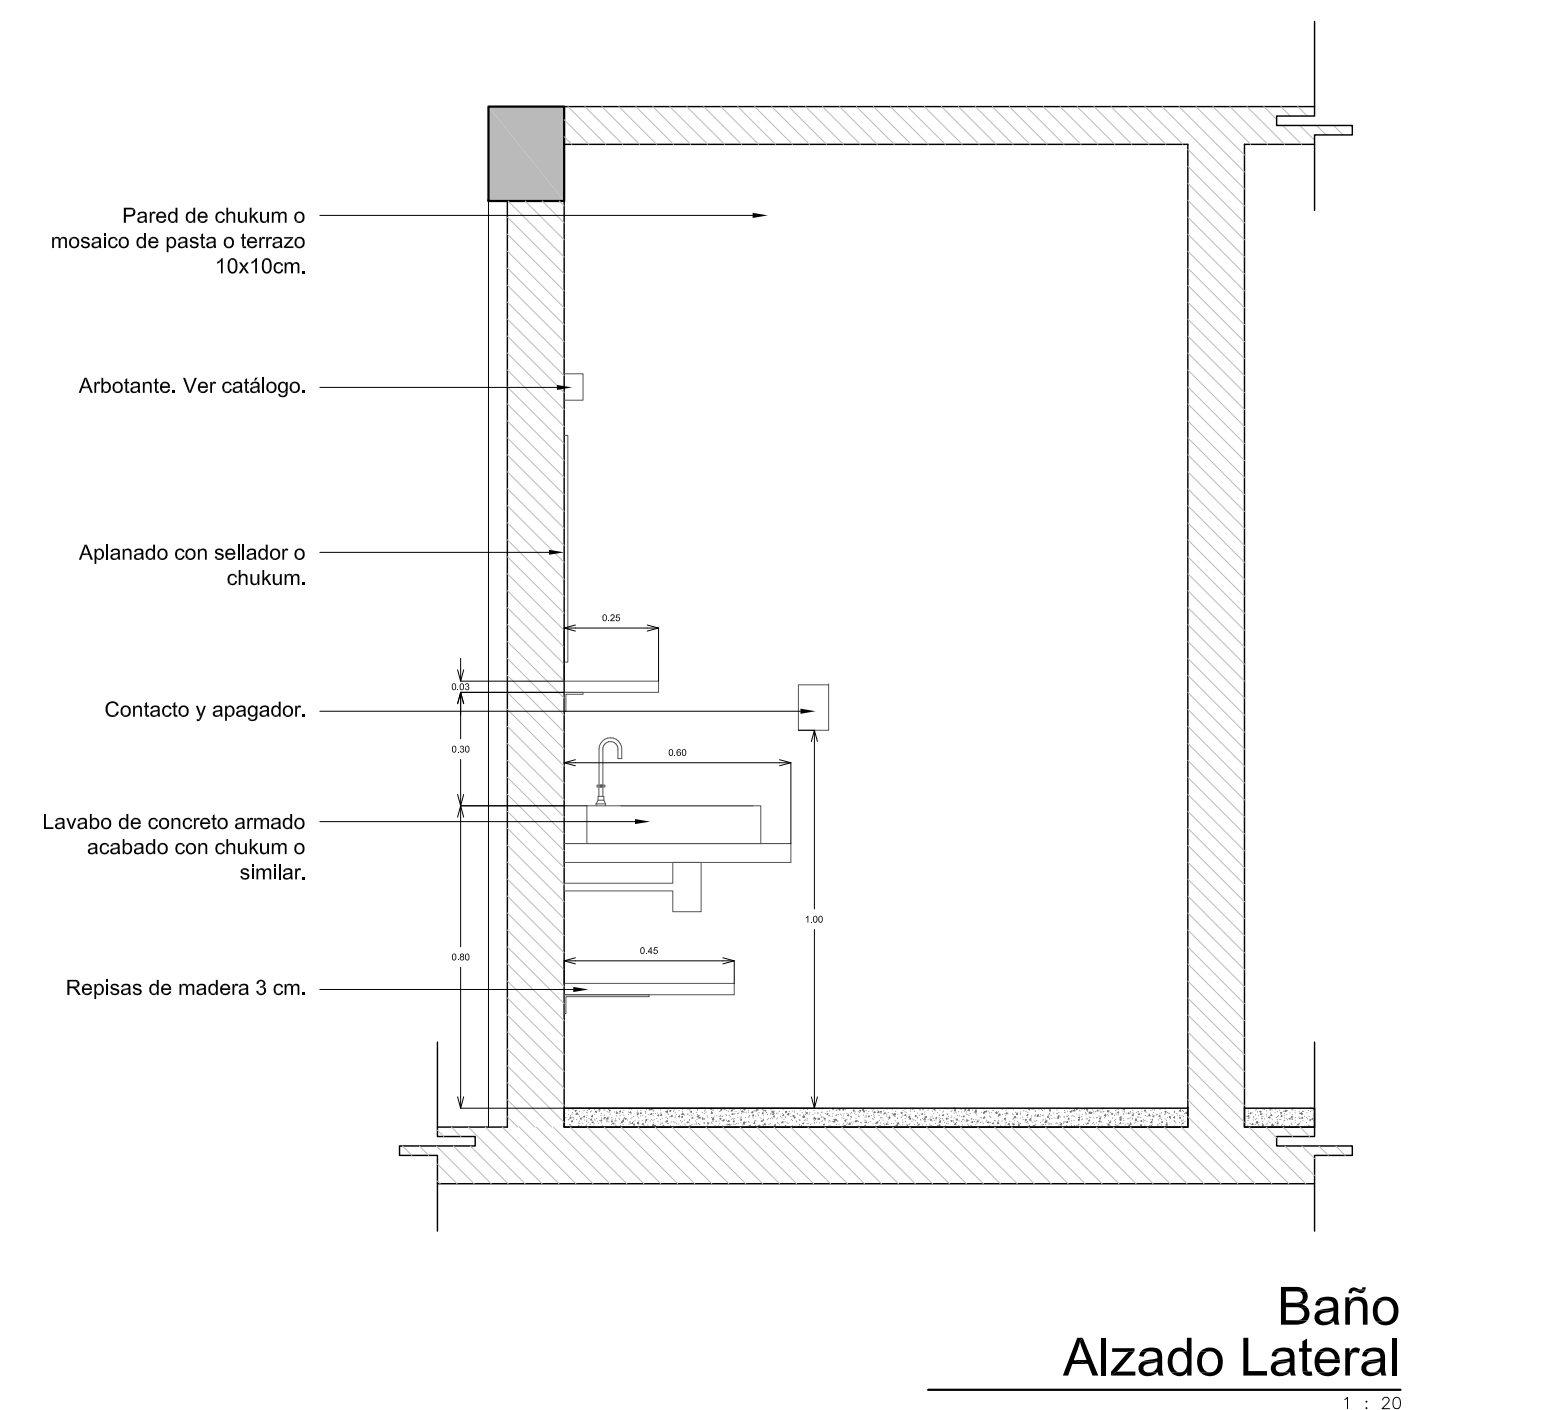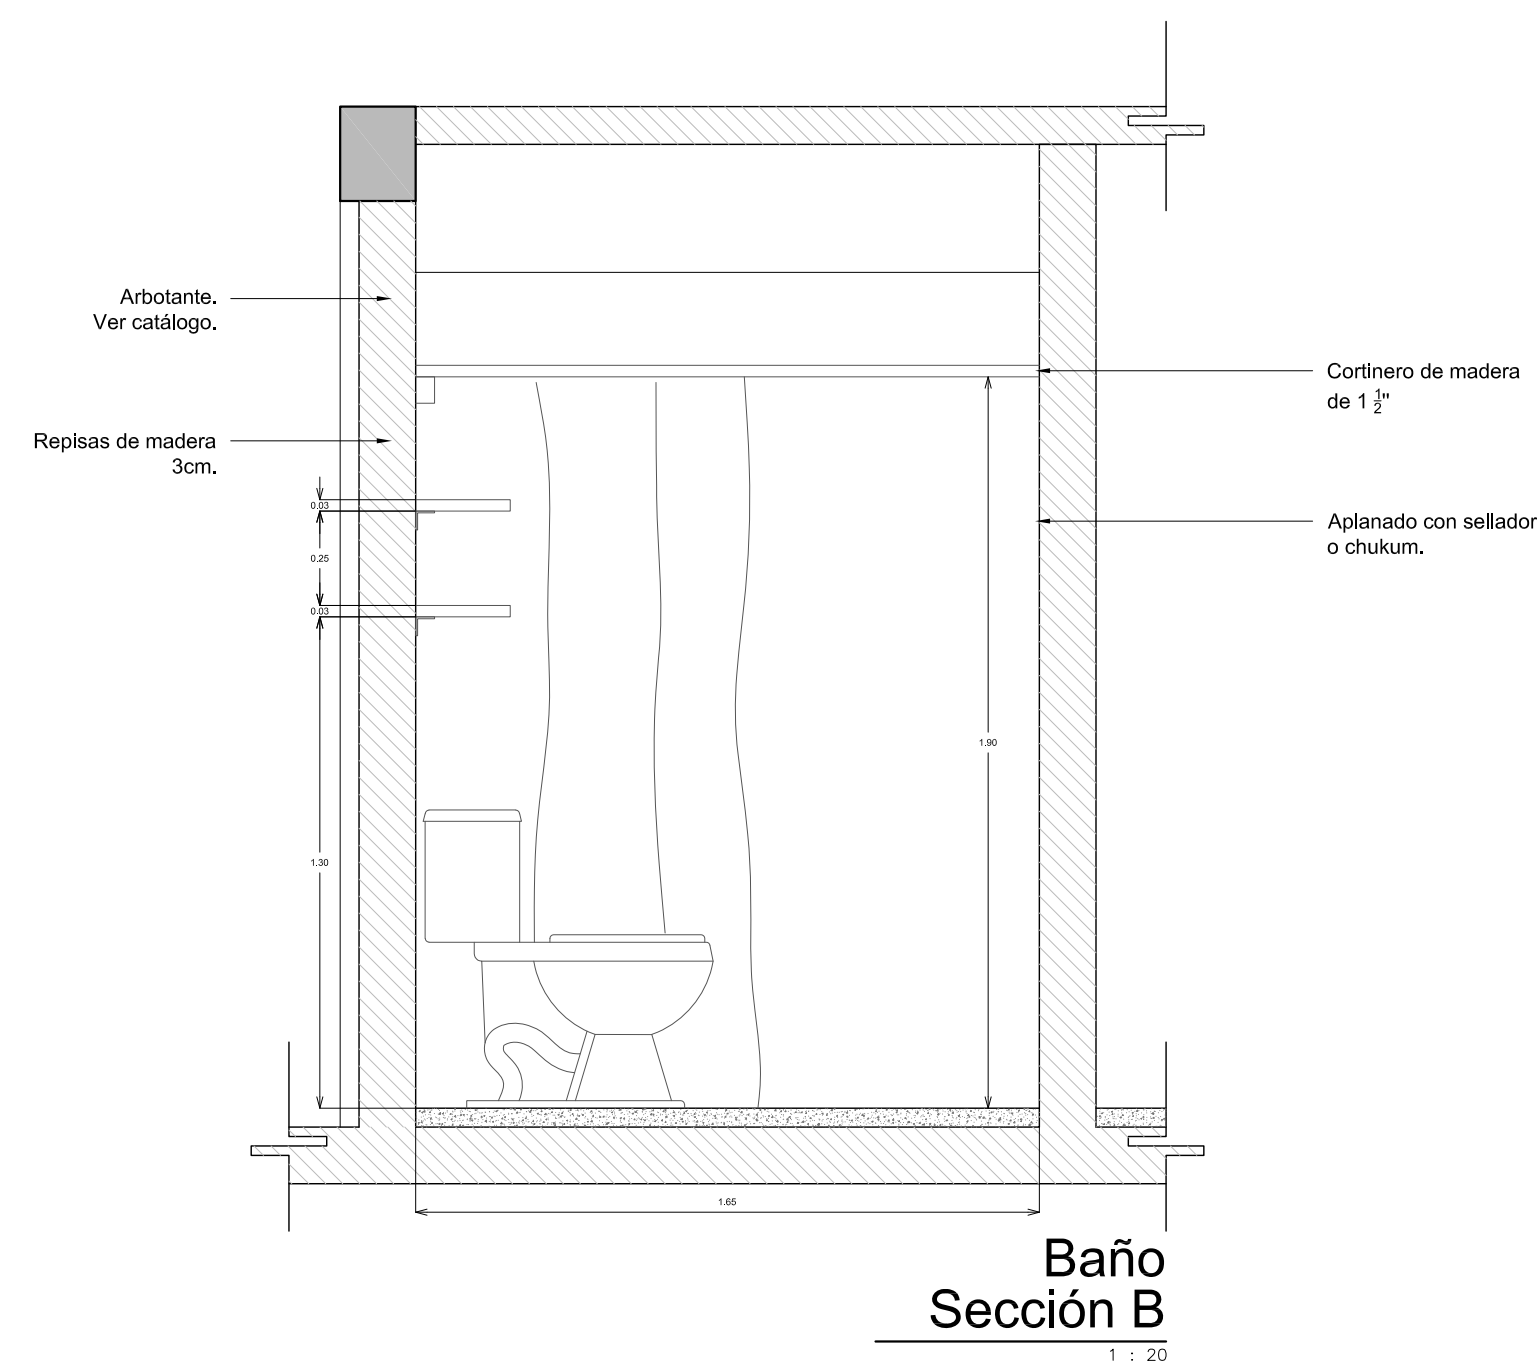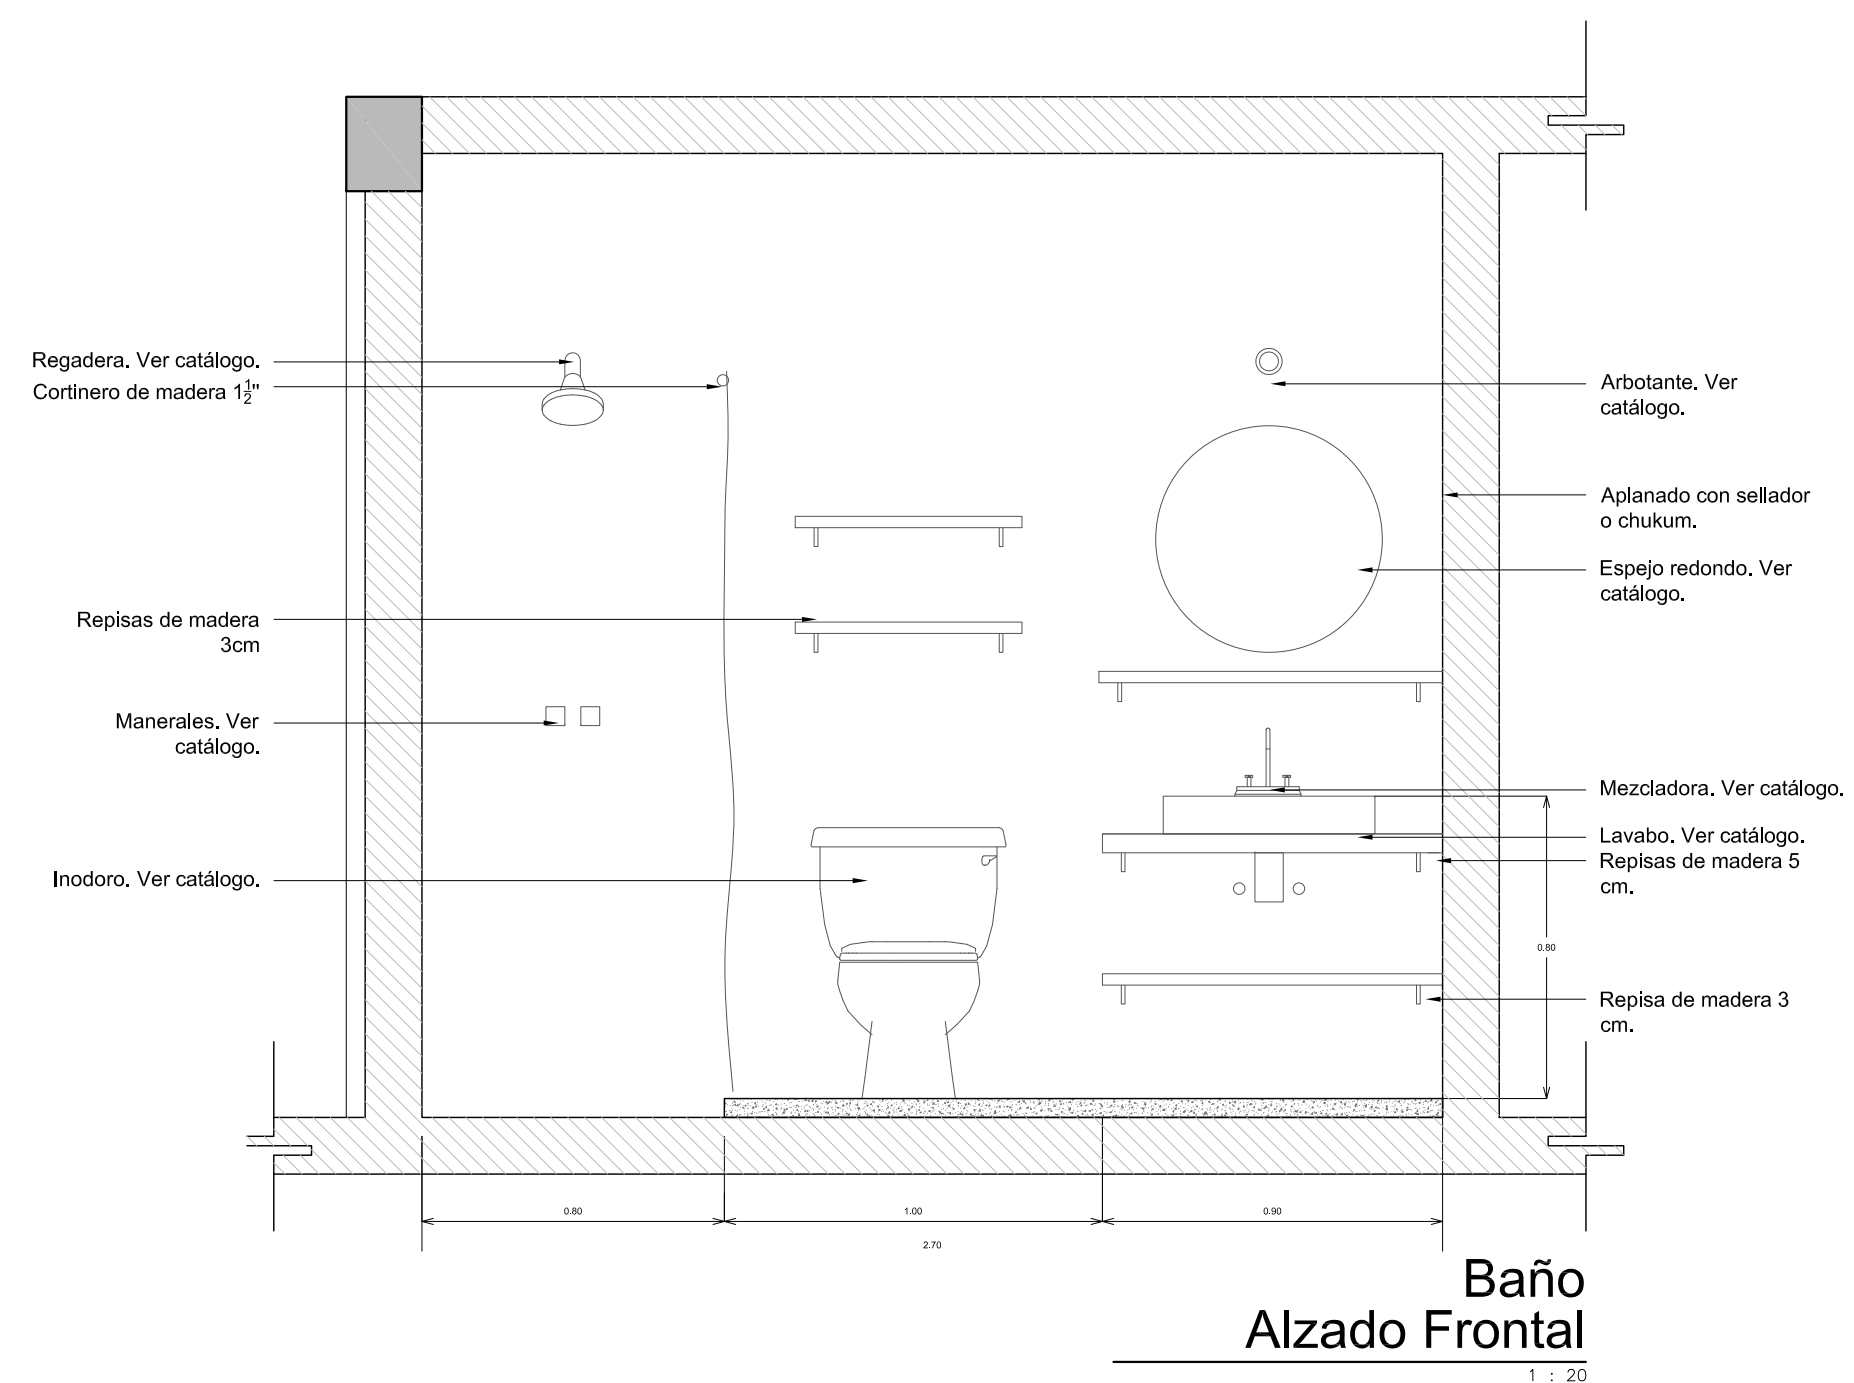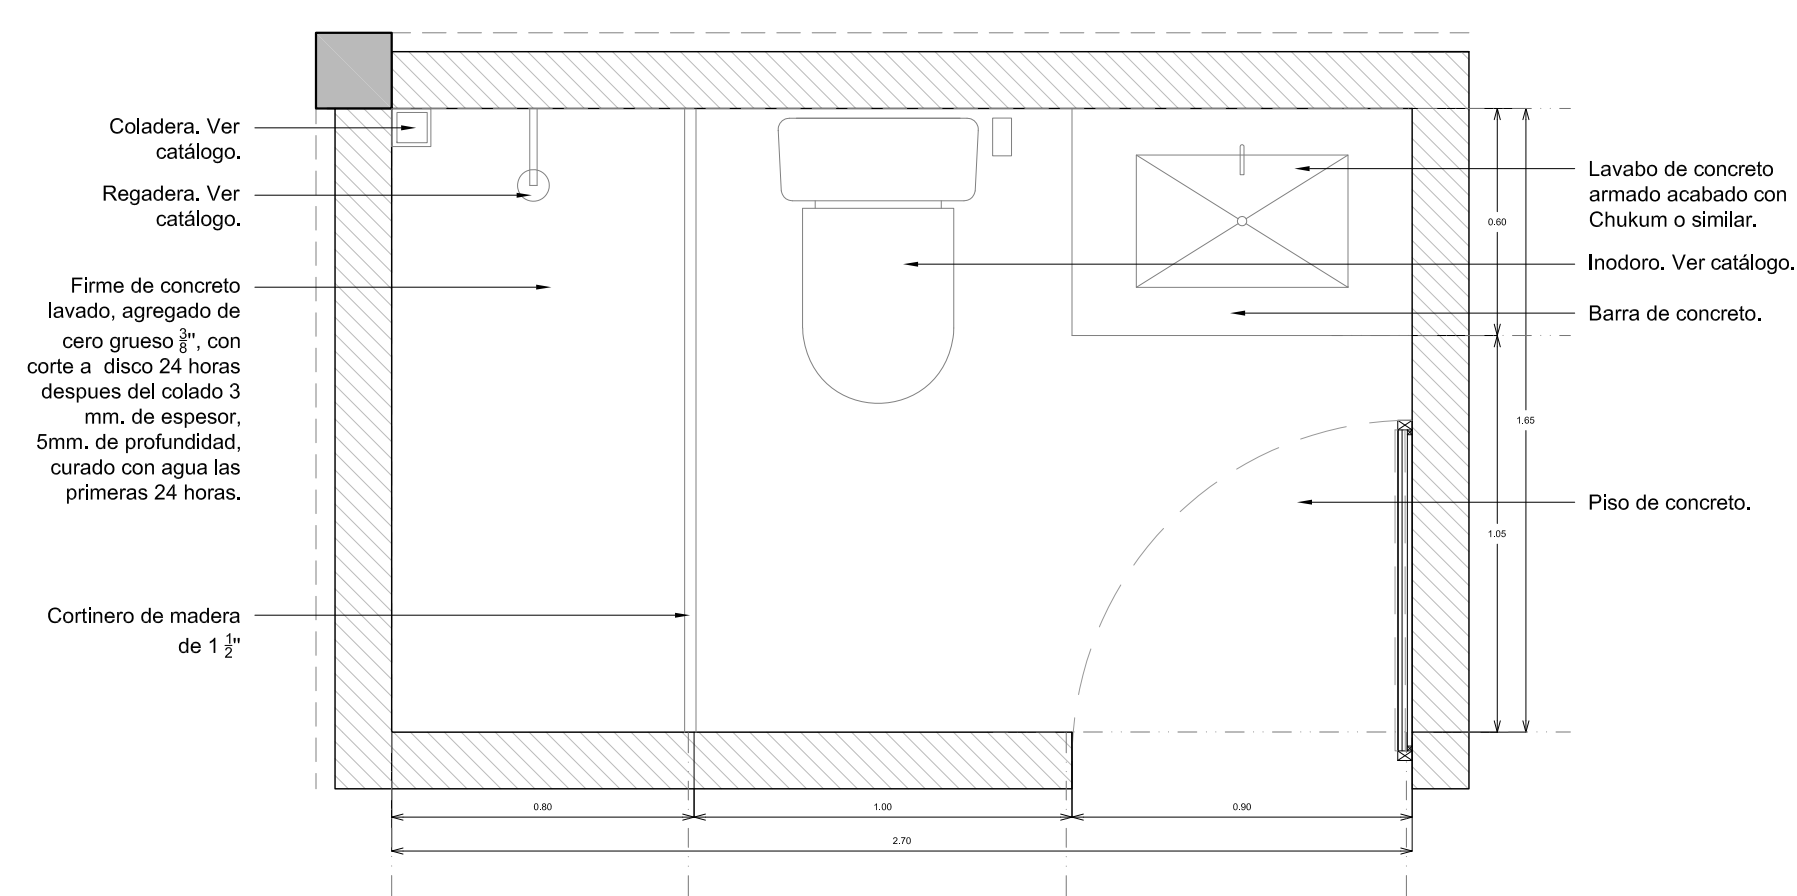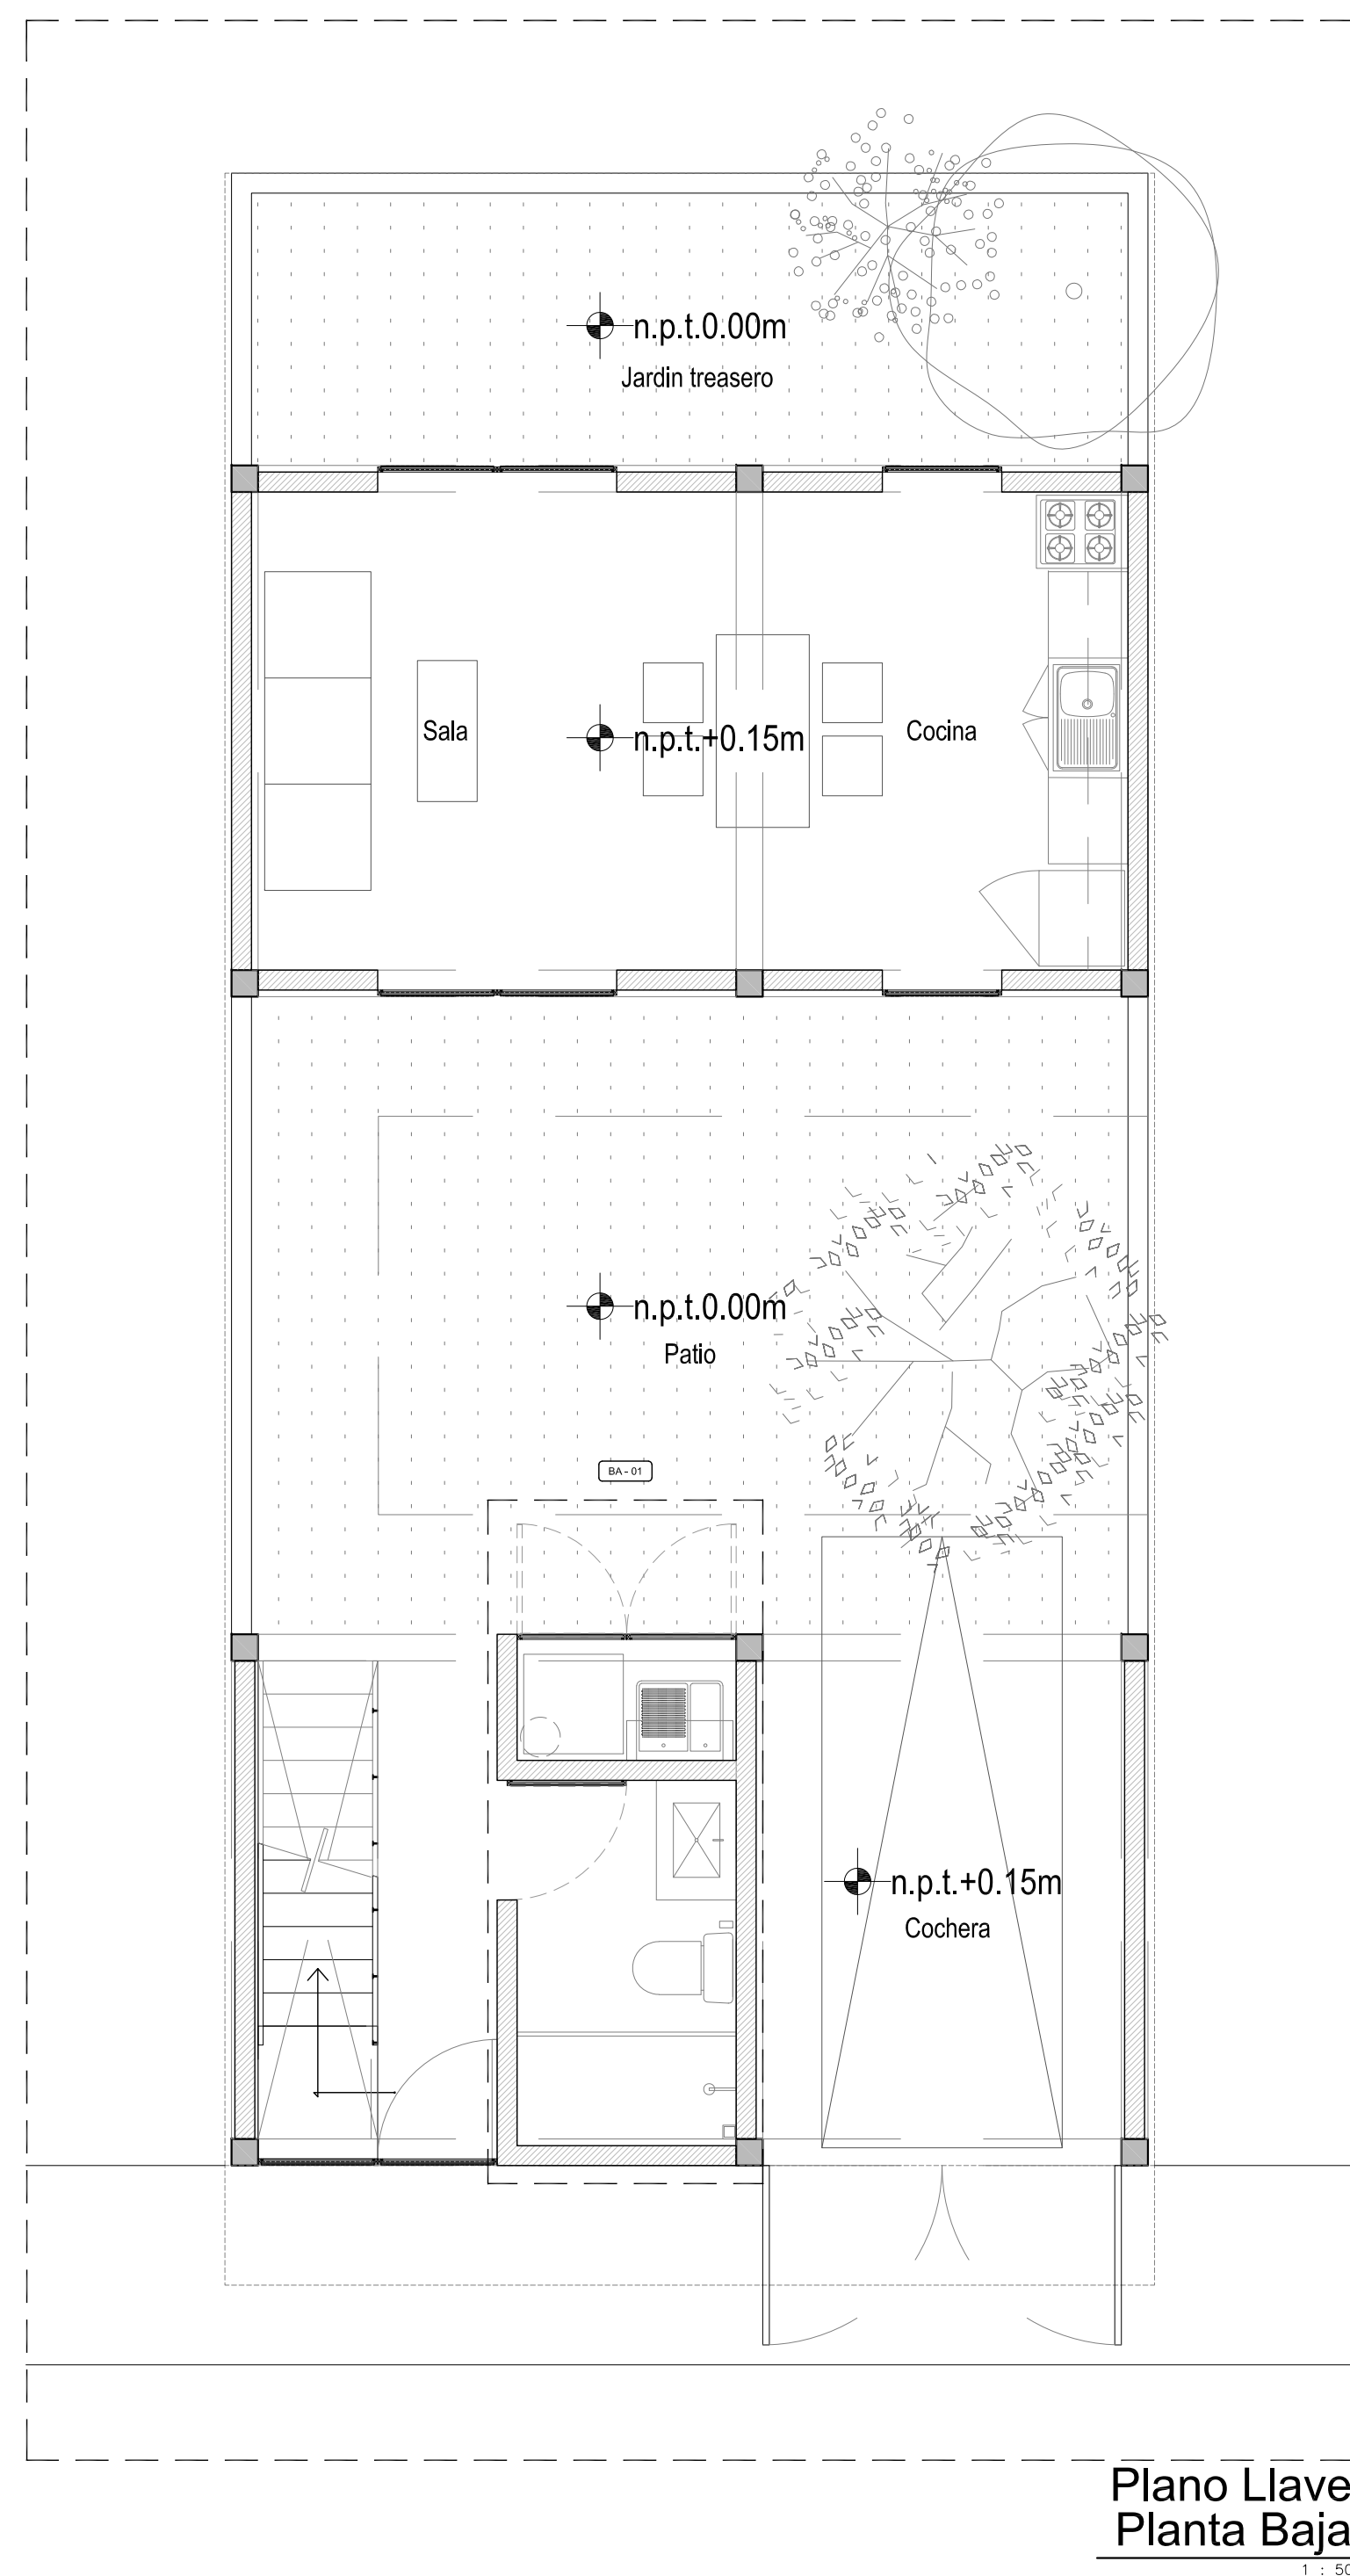

REVISIONES:

No.	DESCRIPCIÓN.	FECHA.

FIRMA PROPIETARIO:

FIRMA D. R. O.:

FIRMA CORRESPONSABLE:

FIRMA CORRESPONSABLE:

PROYECTO:

**Sistema de Vivienda
FOVSSSTE**

PROPIETARIO:

UBICACIÓN: REGIÓN SURESTE

PROYECTO EJECUTIVO

CONTENIDO:

DETALLES DE BAÑO

ESCALA: 1:20 COTAS: METROS FECHA: JUNIO 30 2020

CLAVE DE PLANO:

FOVSSSTE_R7_H_BA_01