




NOTAS GENERALES

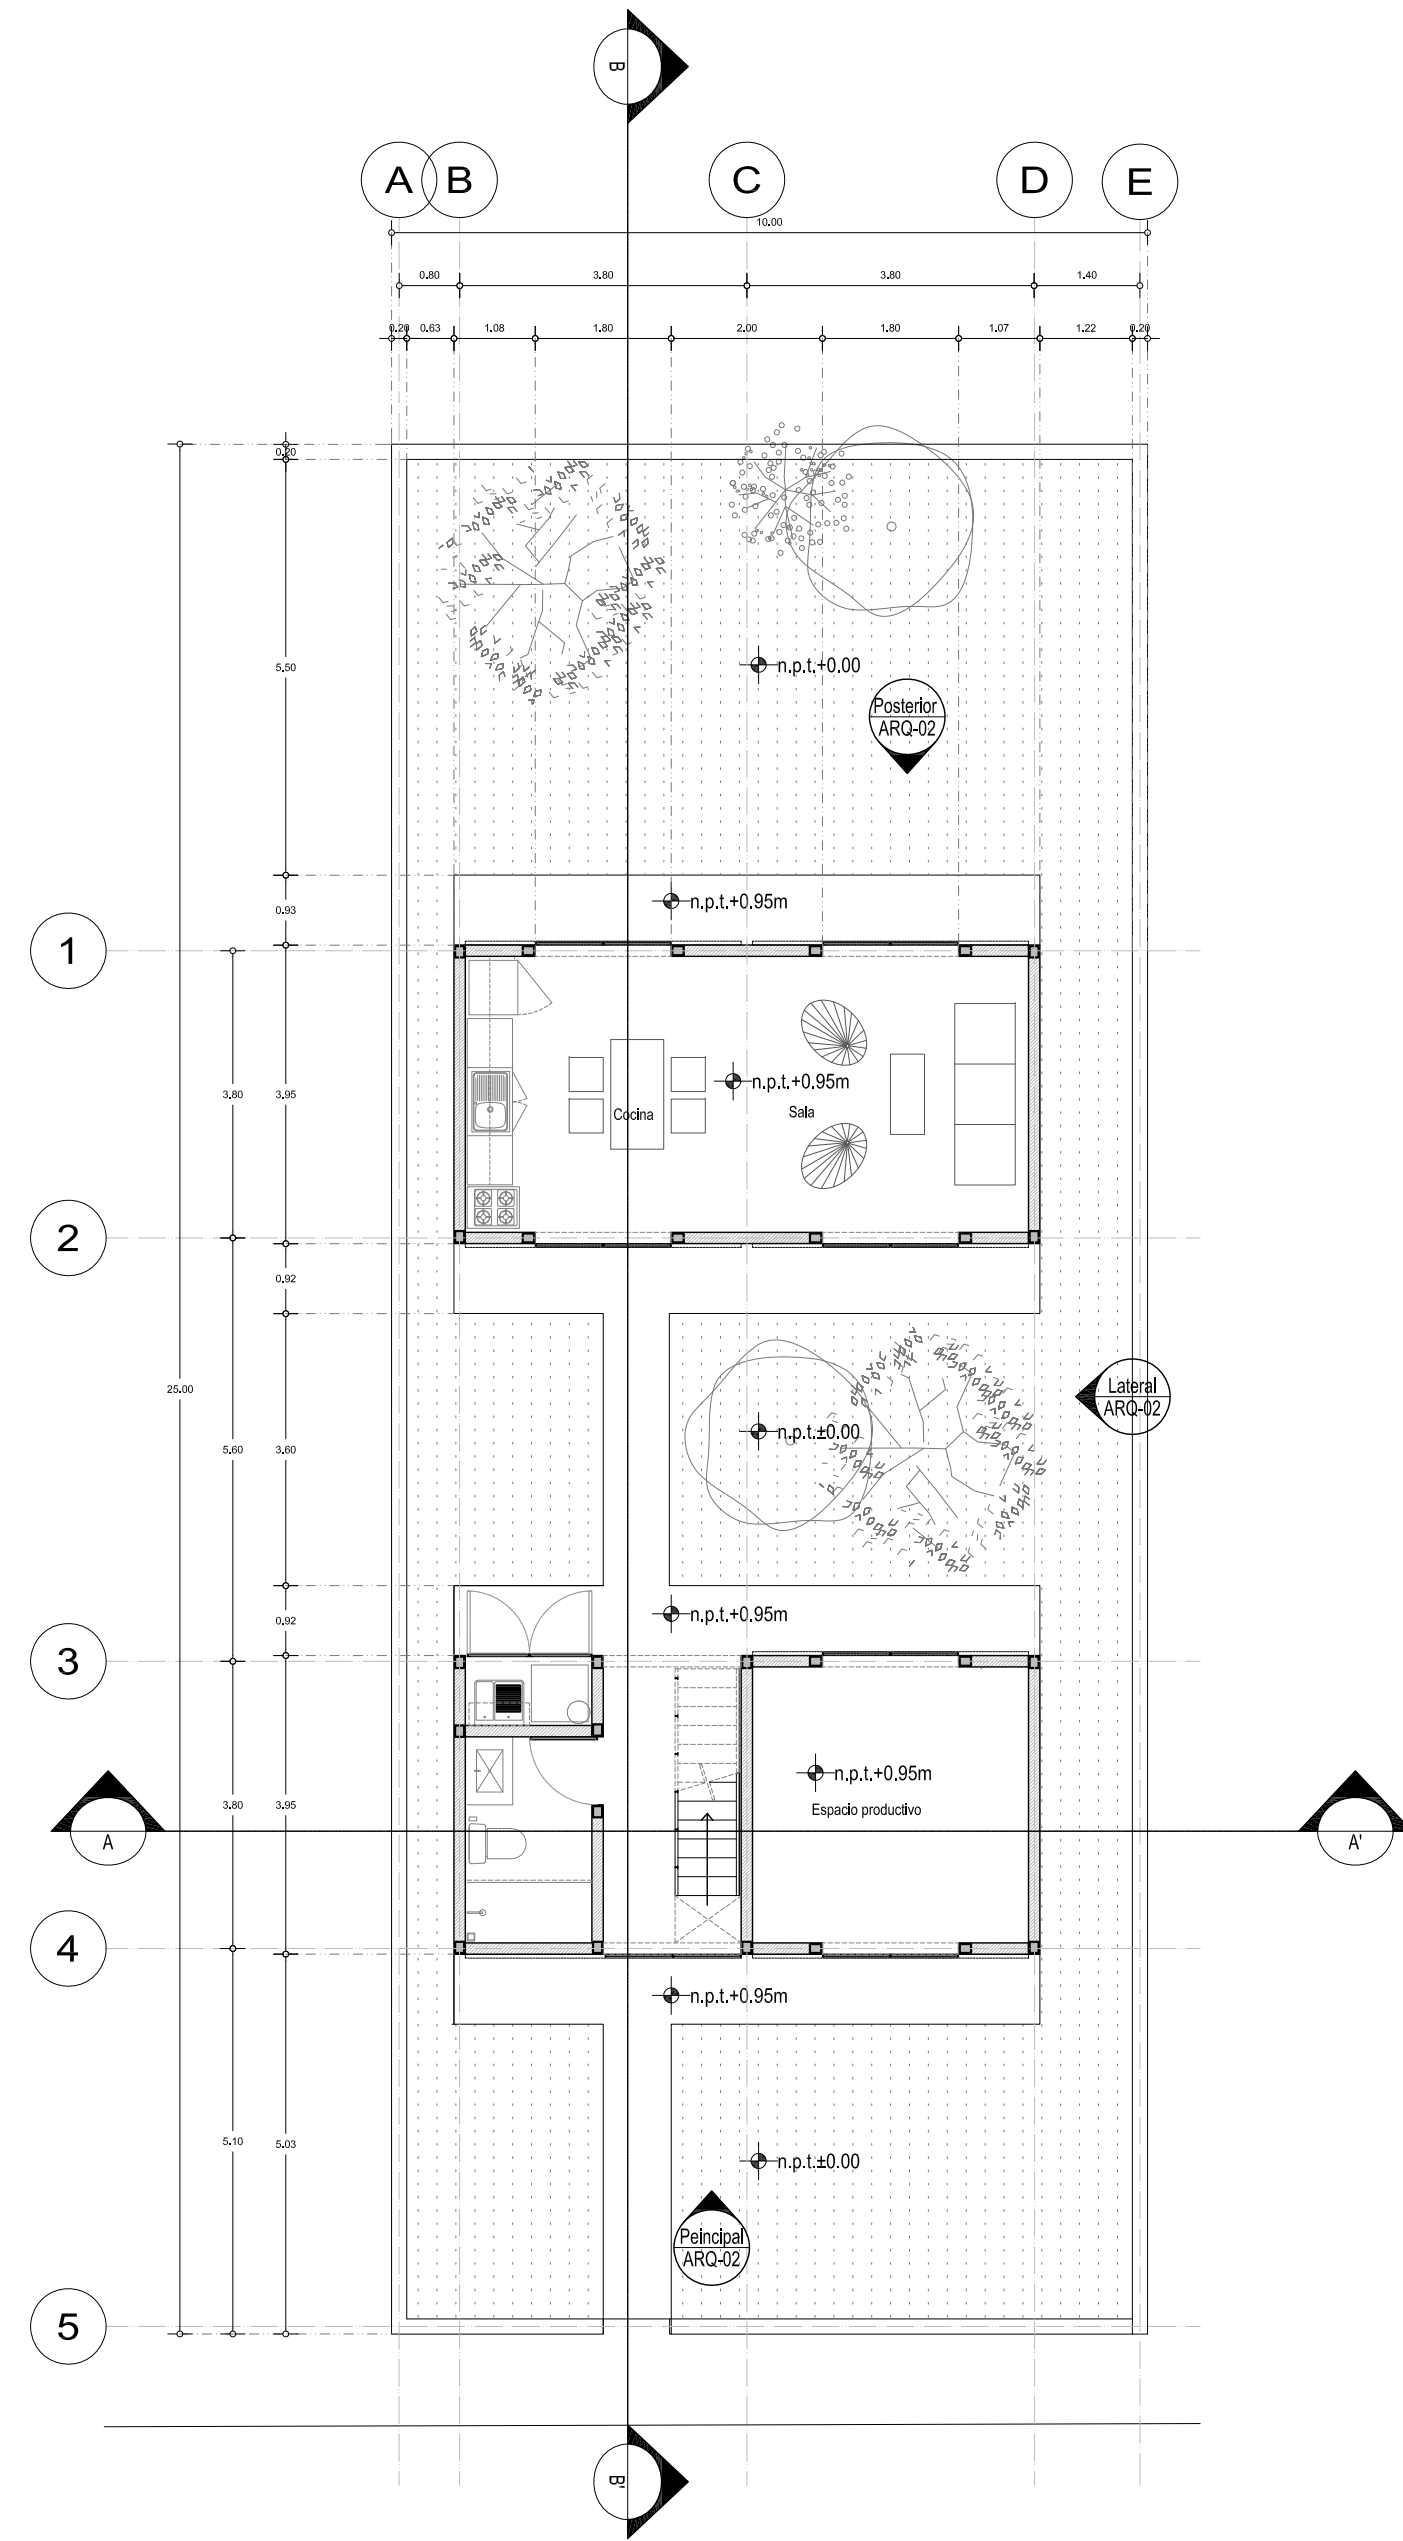

Prototipo B
Planta Baja
1 : 100

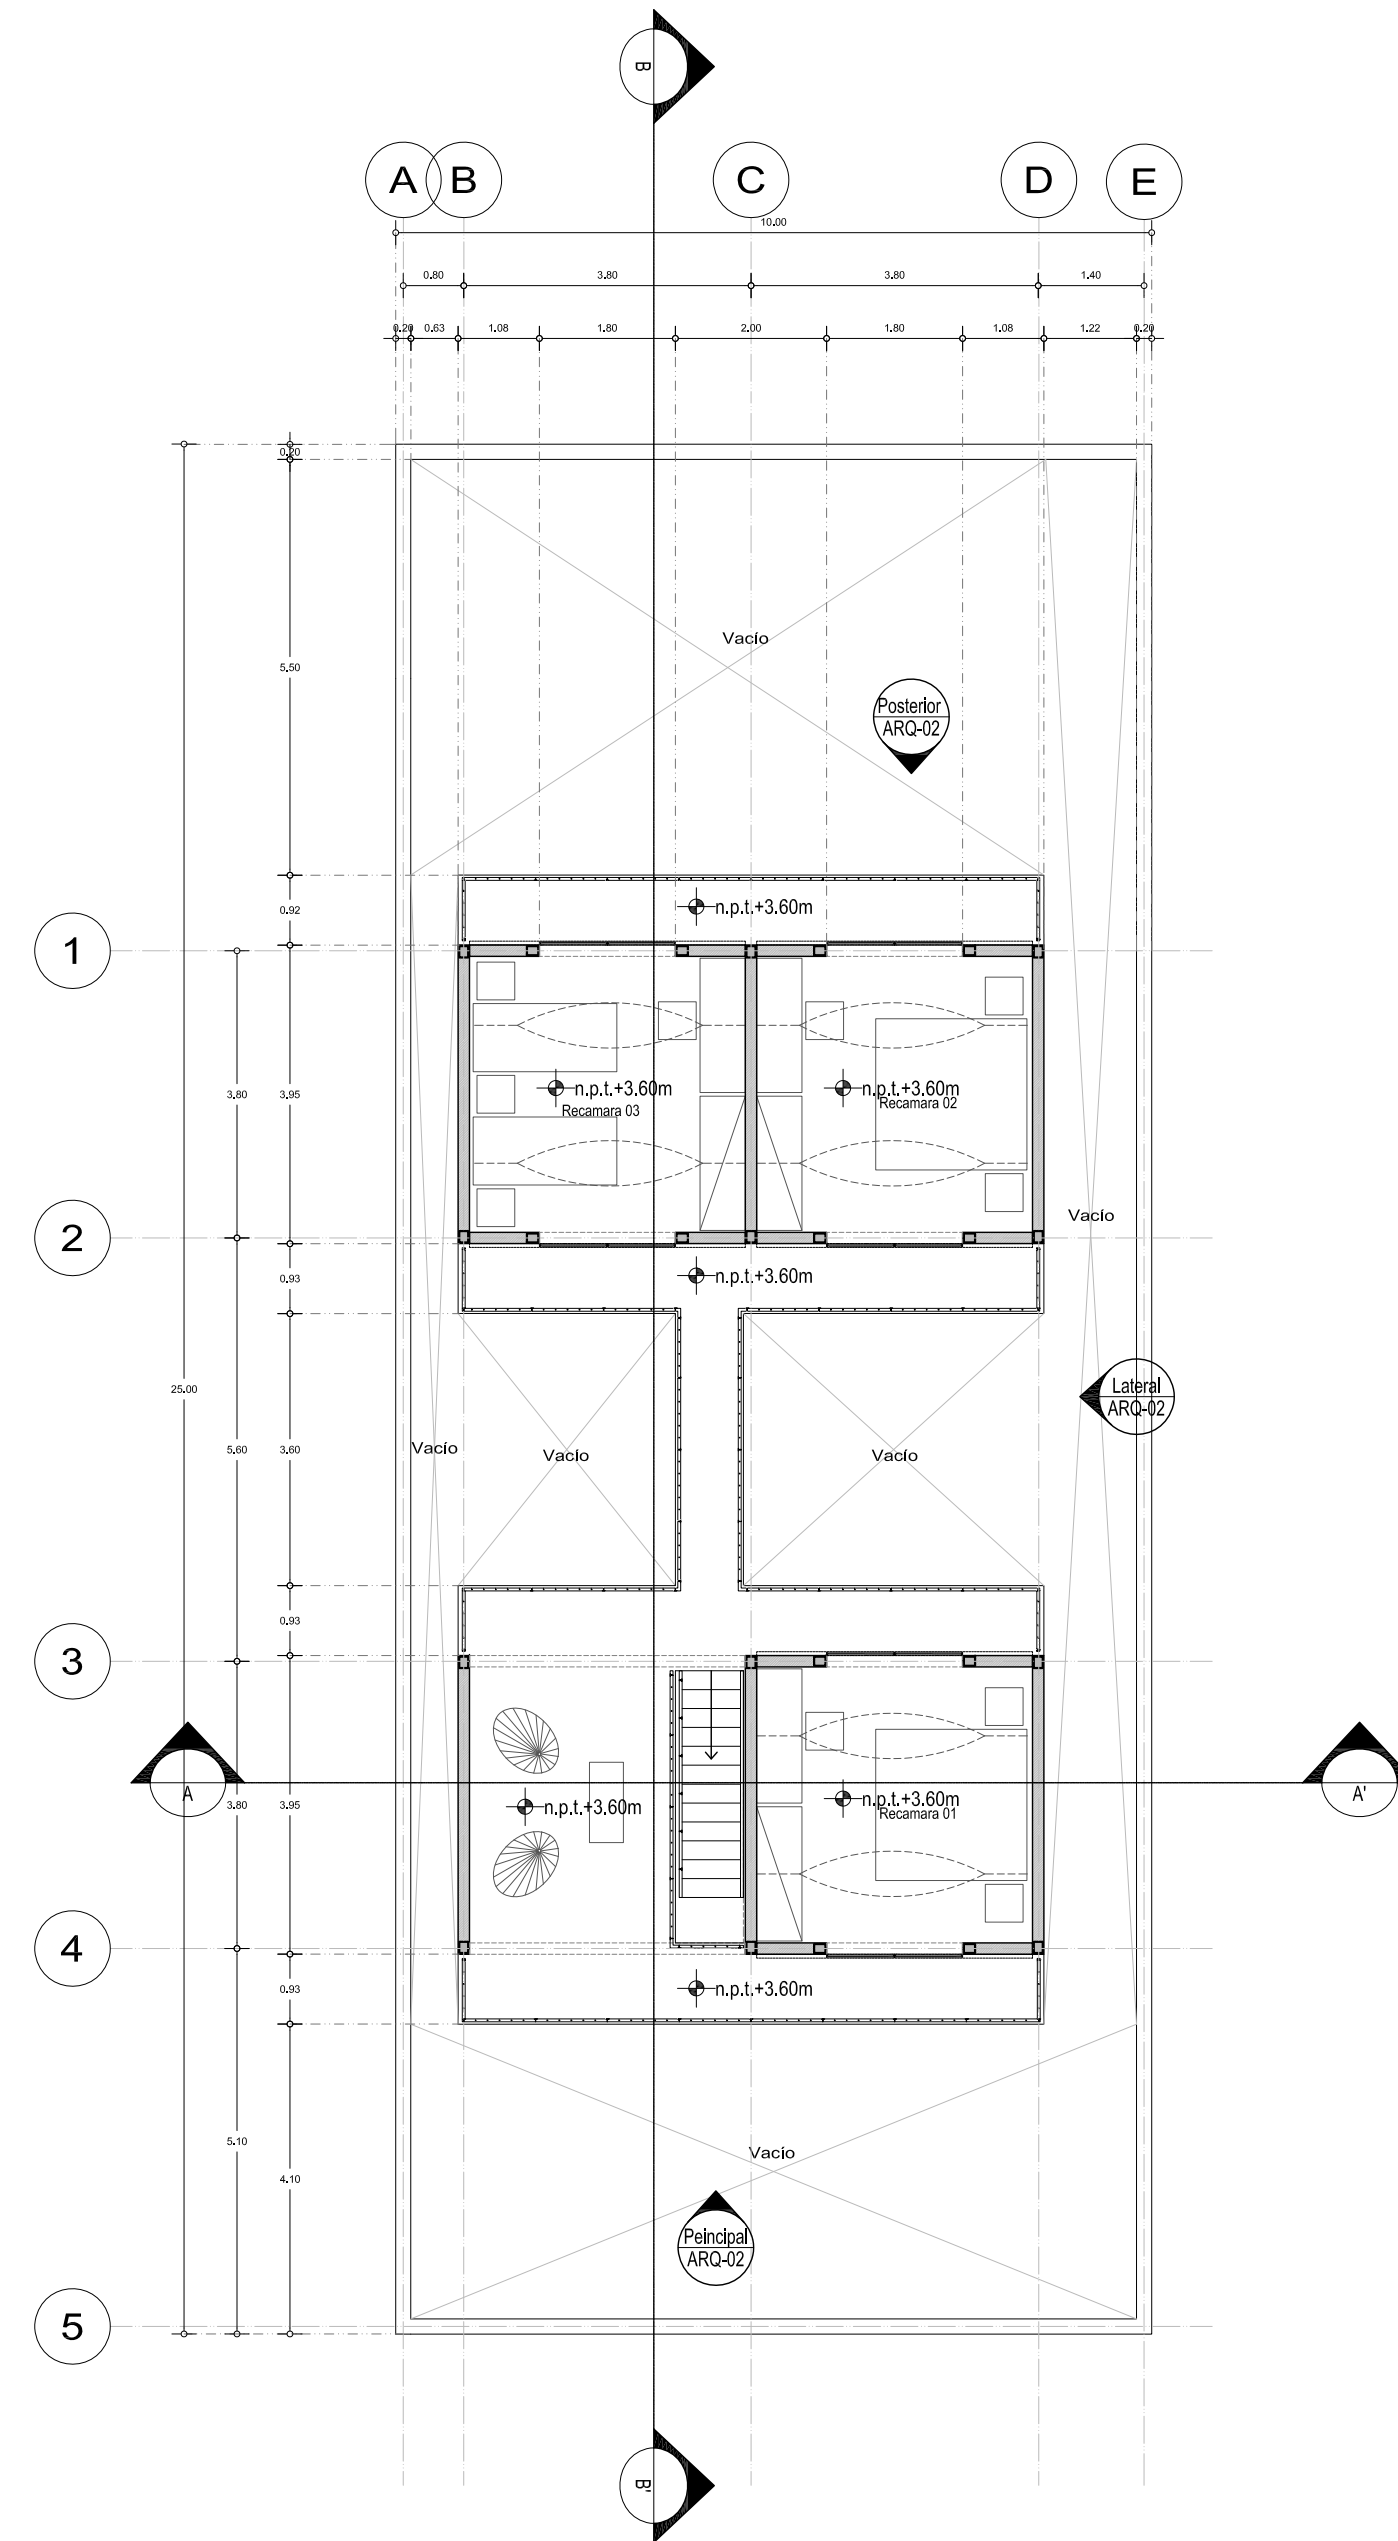

Prototipo B
Planta Alta
1 : 100

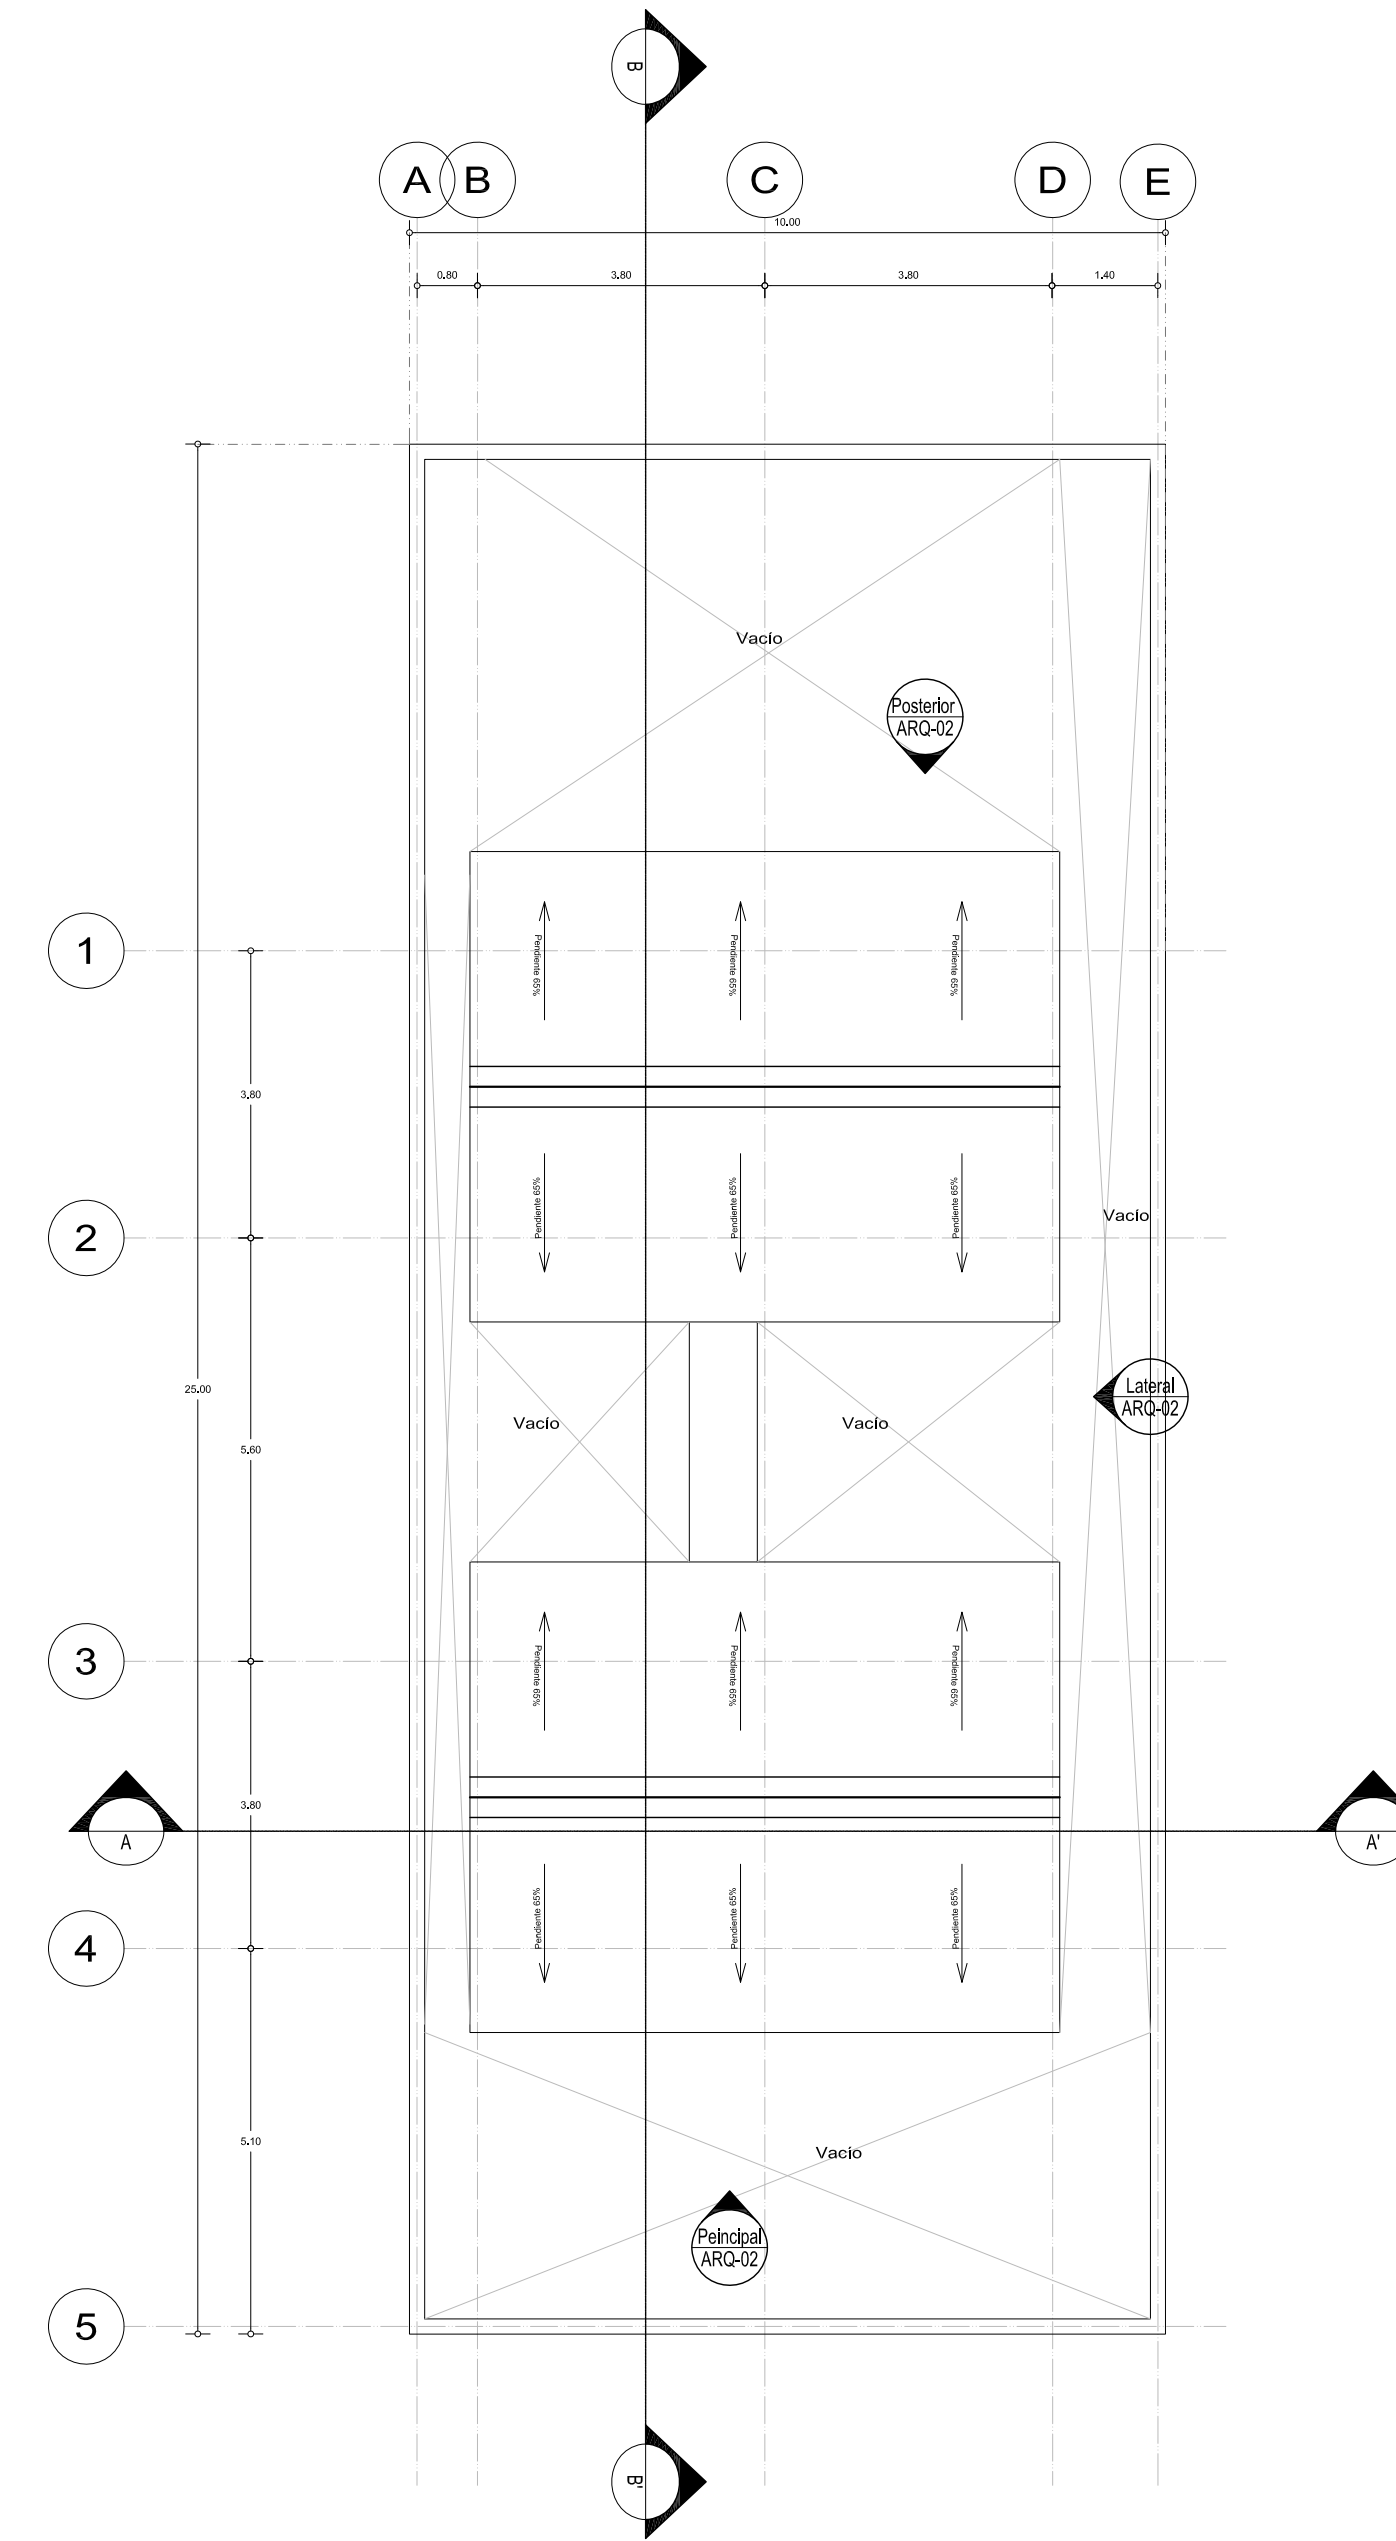

Prototipo B
Planta Azotea
1 : 100

REVISIONES:

No.	DESCRIPCIÓN.	FECHA.

FIRMA PROPIETARIO:

FIRMA D. R. O.:

FIRMA CORRESPONSABLE:

FIRMA CORRESPONSABLE:

PROYECTO:

Sistema de Vivienda
FOVISSSTE

PROPIETARIO:

UBICACIÓN: REGIÓN SURESTE

PROYECTO EJECUTIVO

CONTENIDO:
PLANTAS ARQUITECTÓNICAS

ESCALA: 1:100 COTAS: METROS FECHA: JUNIO 30 2020

CLAVE DE PLANO:


FOVISSSTE_R7_B1_ARQ_01




Dellekamp
/ Schleich

ROZANA MONTIEL
ESTUDIO DE
ARQUITECTURA


NOTAS GENERALES

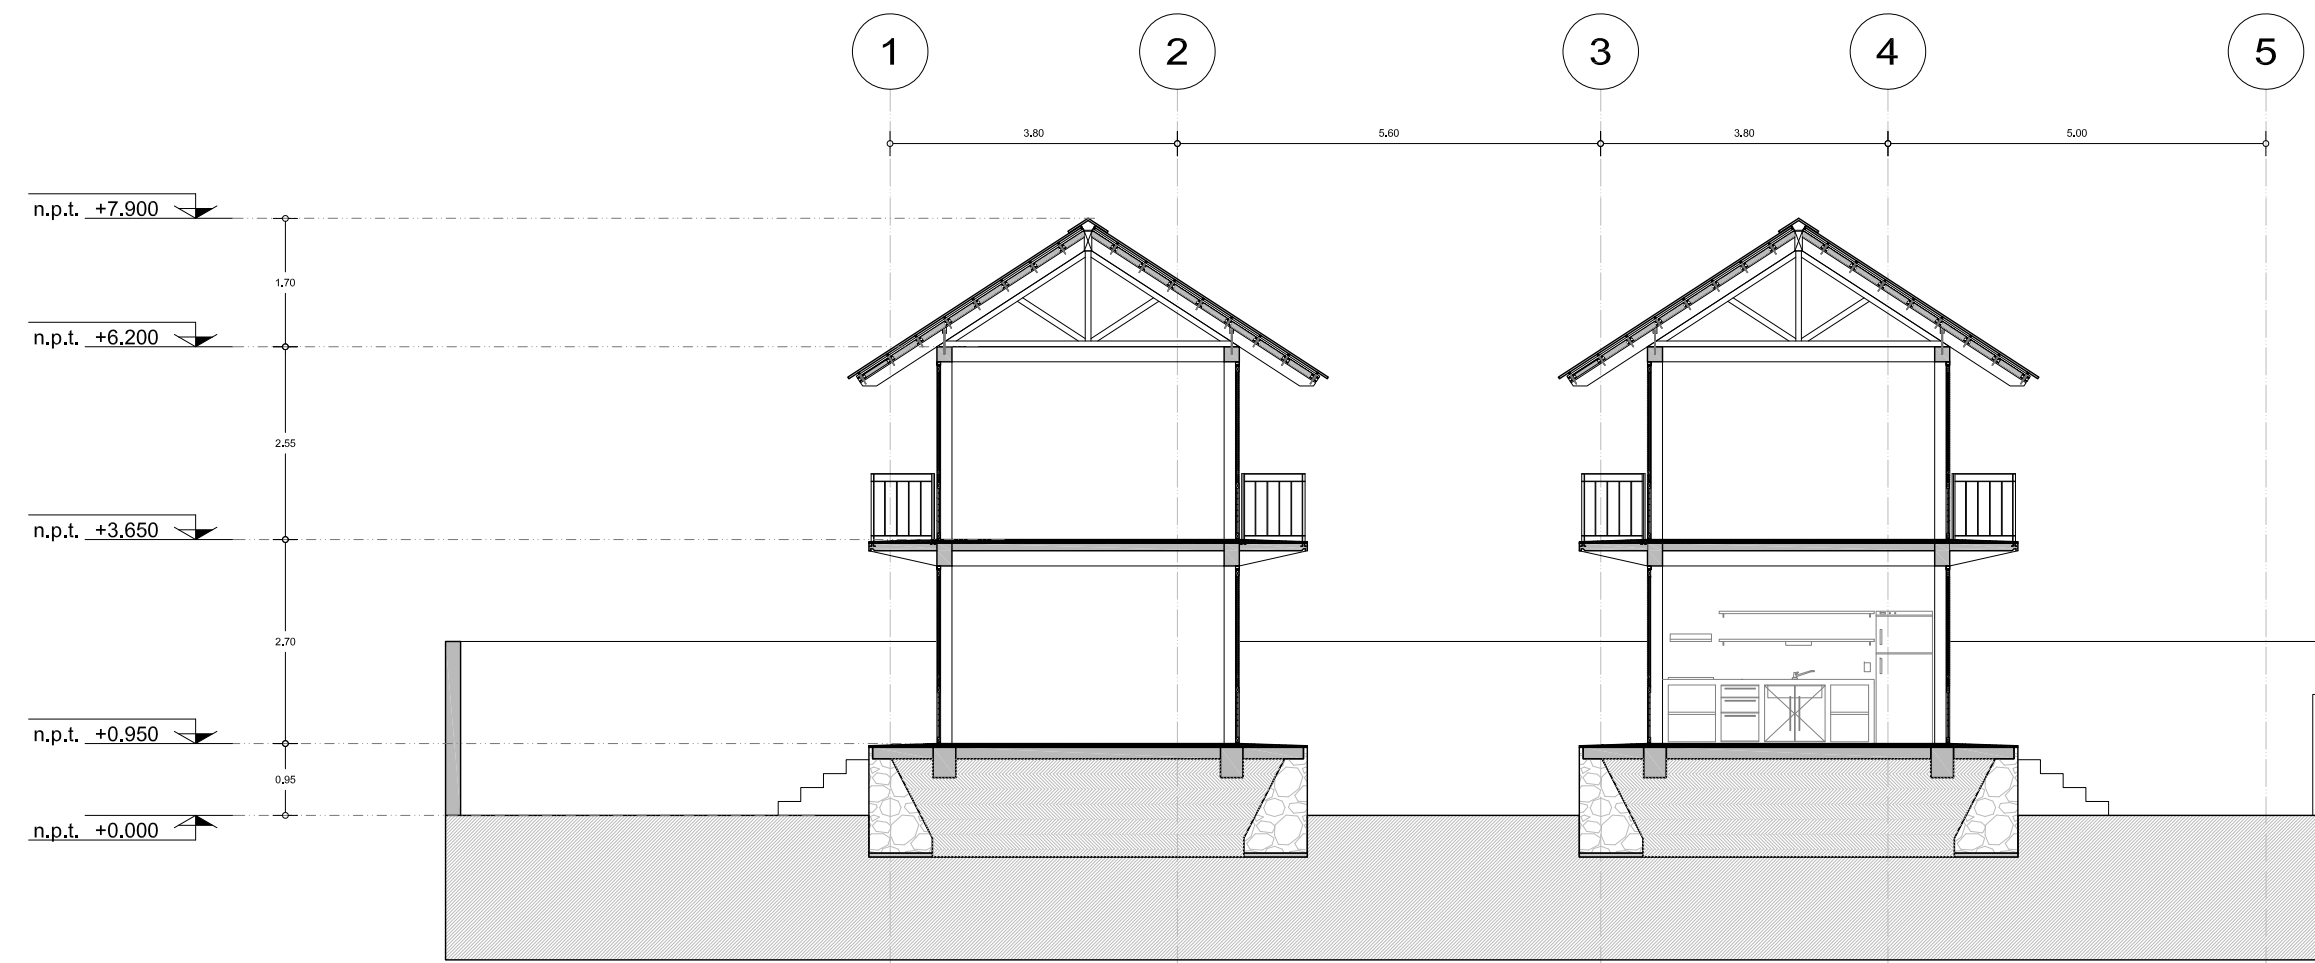


Prototipo B
Sección A-A
1 : 100

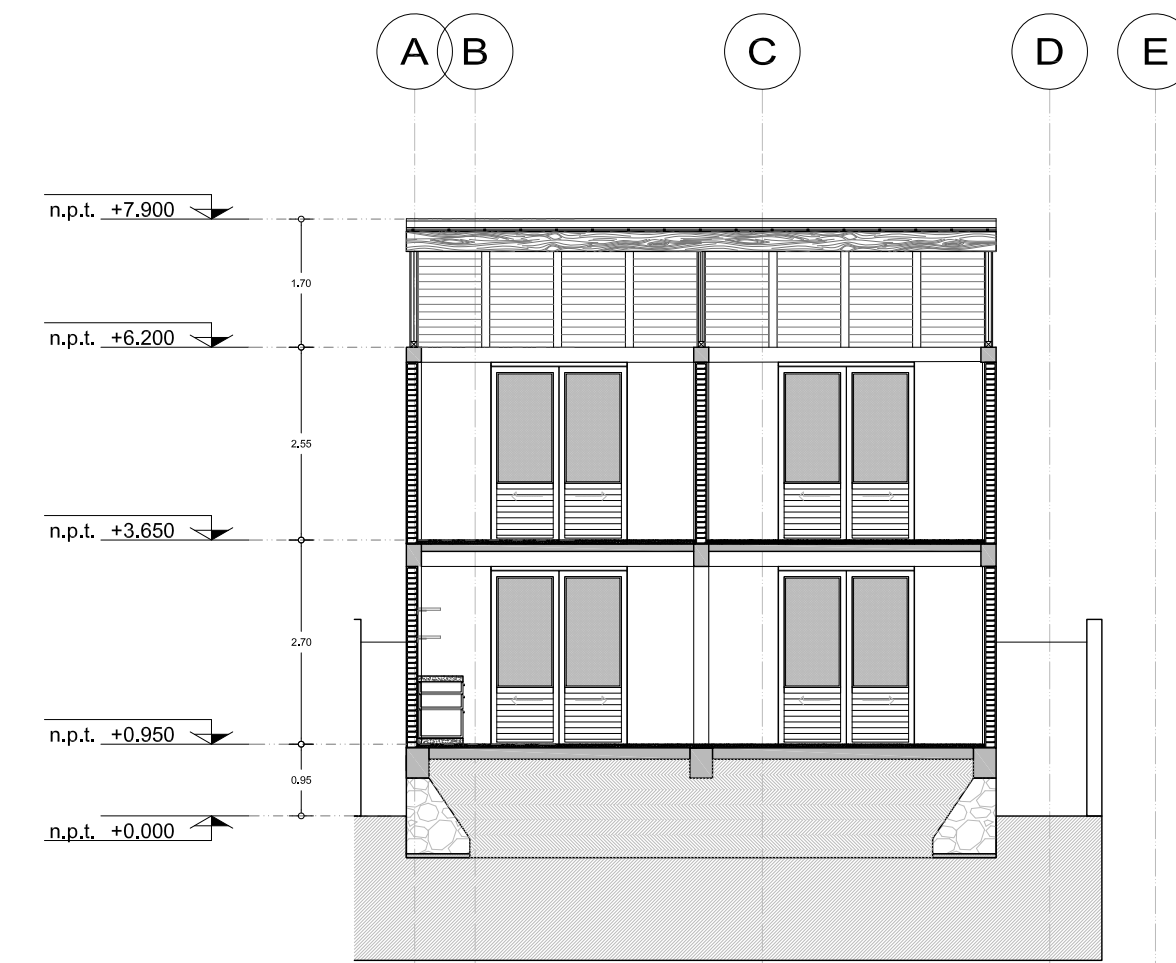


Prototipo B
Sección B-B
1 : 100

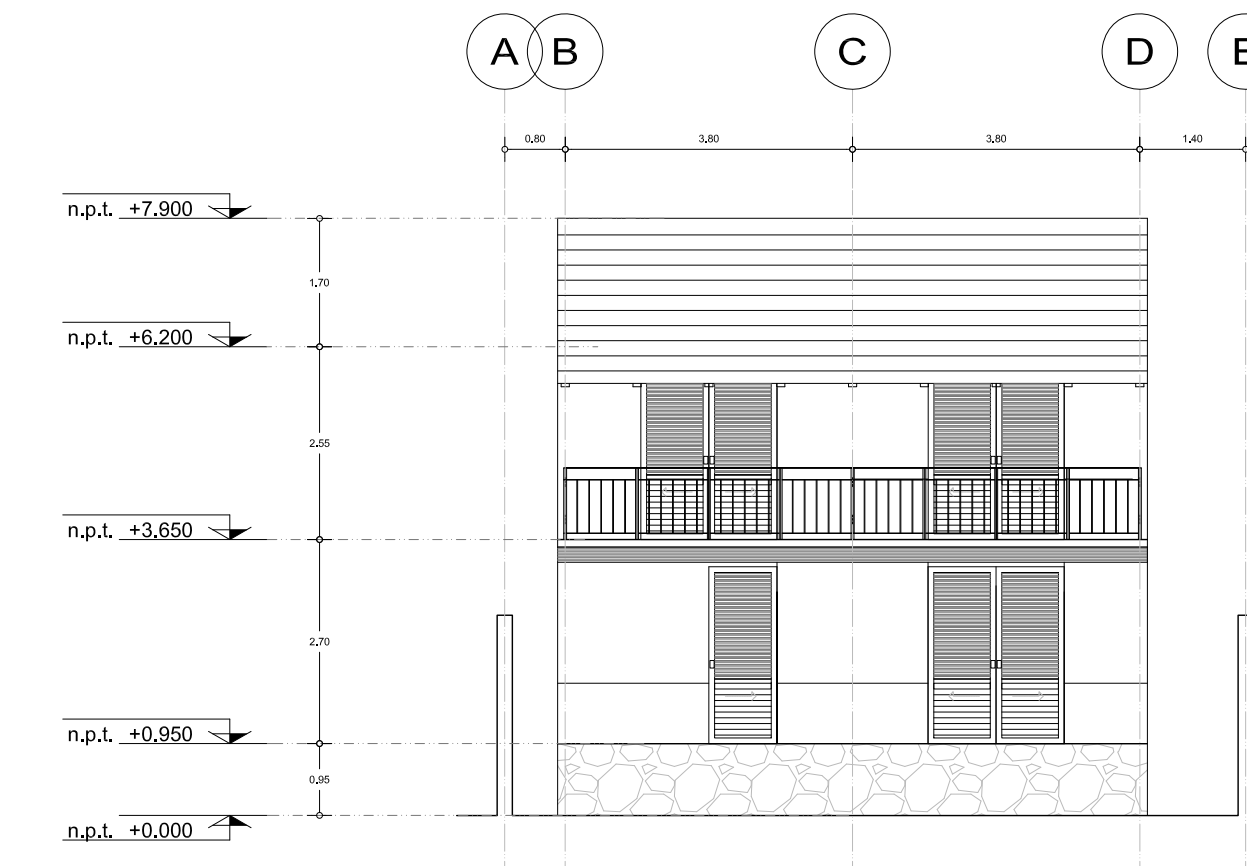

Prototipo B
Fachada Principal
1 : 100

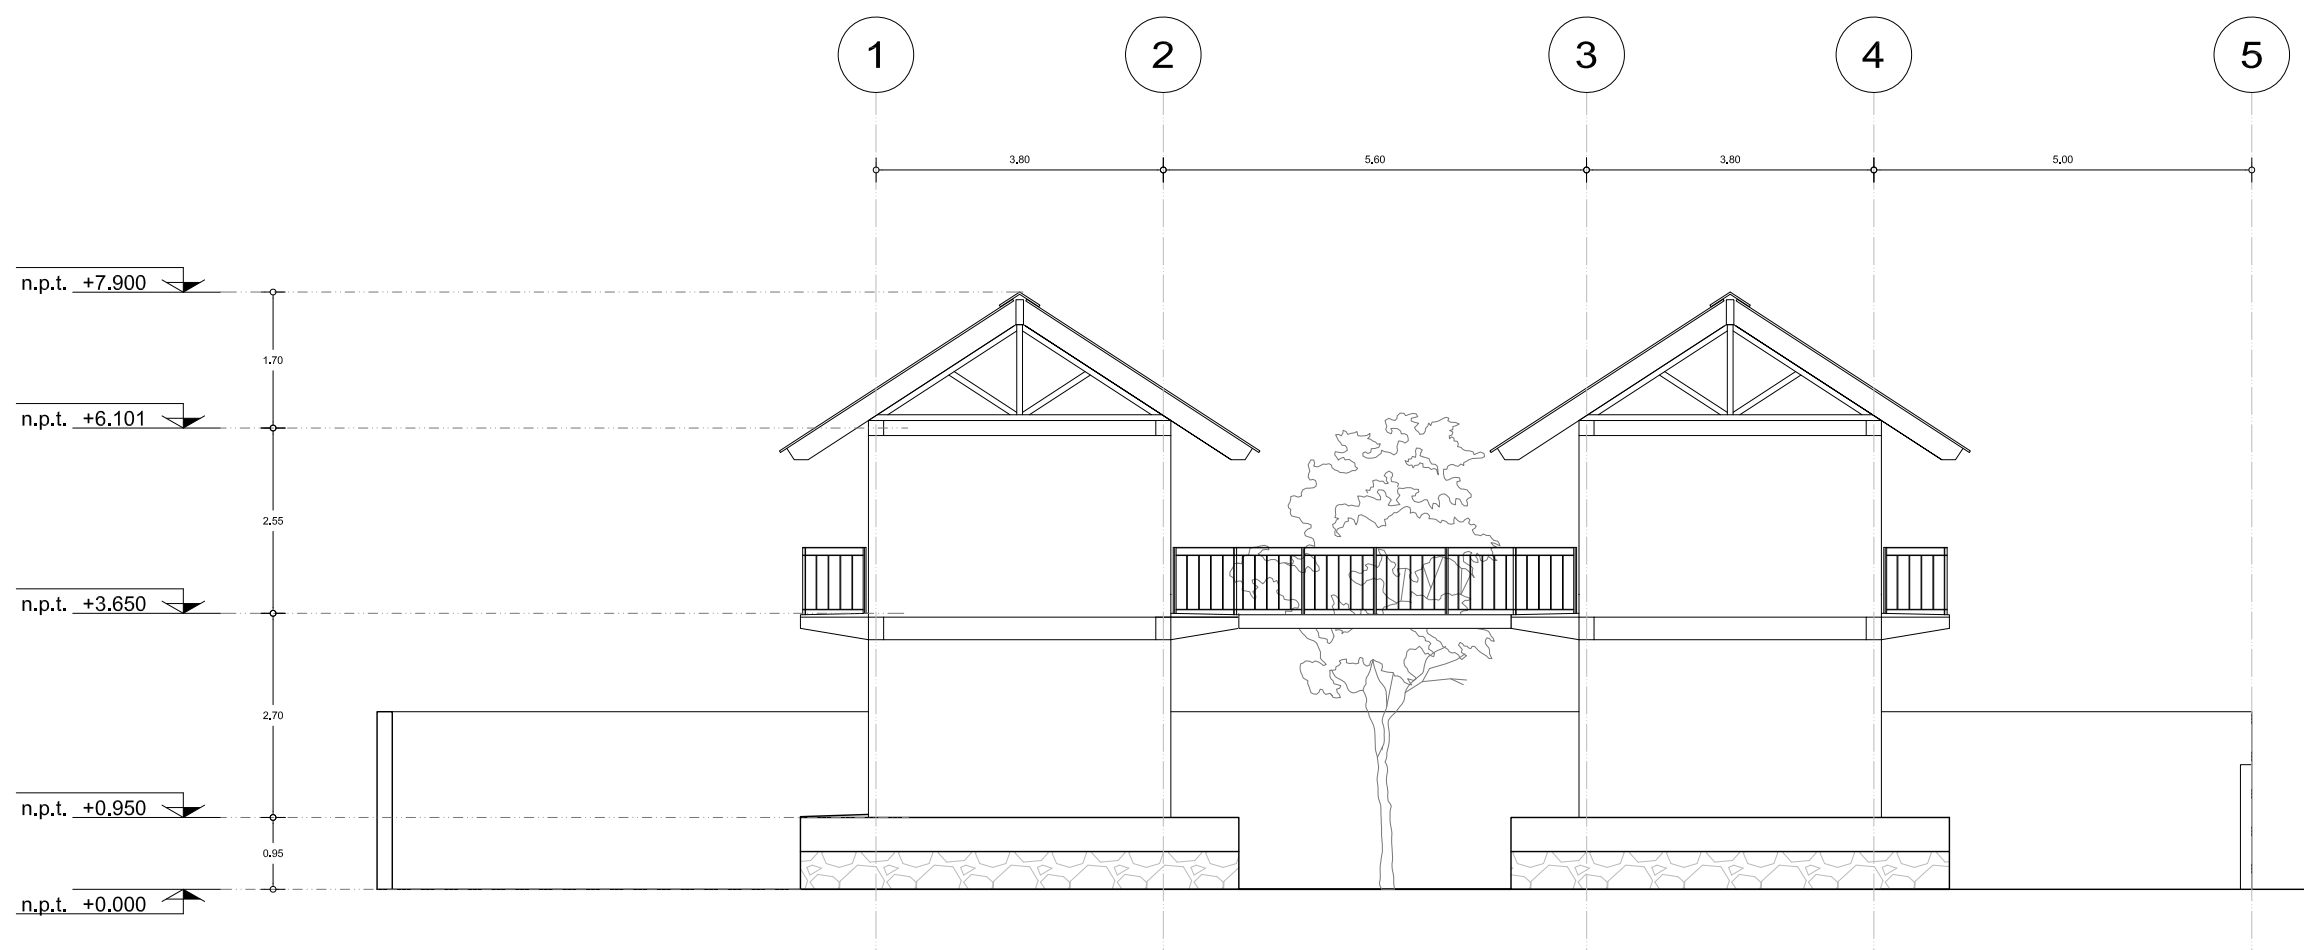

Prototipo B
Fachada lateral
1 : 100

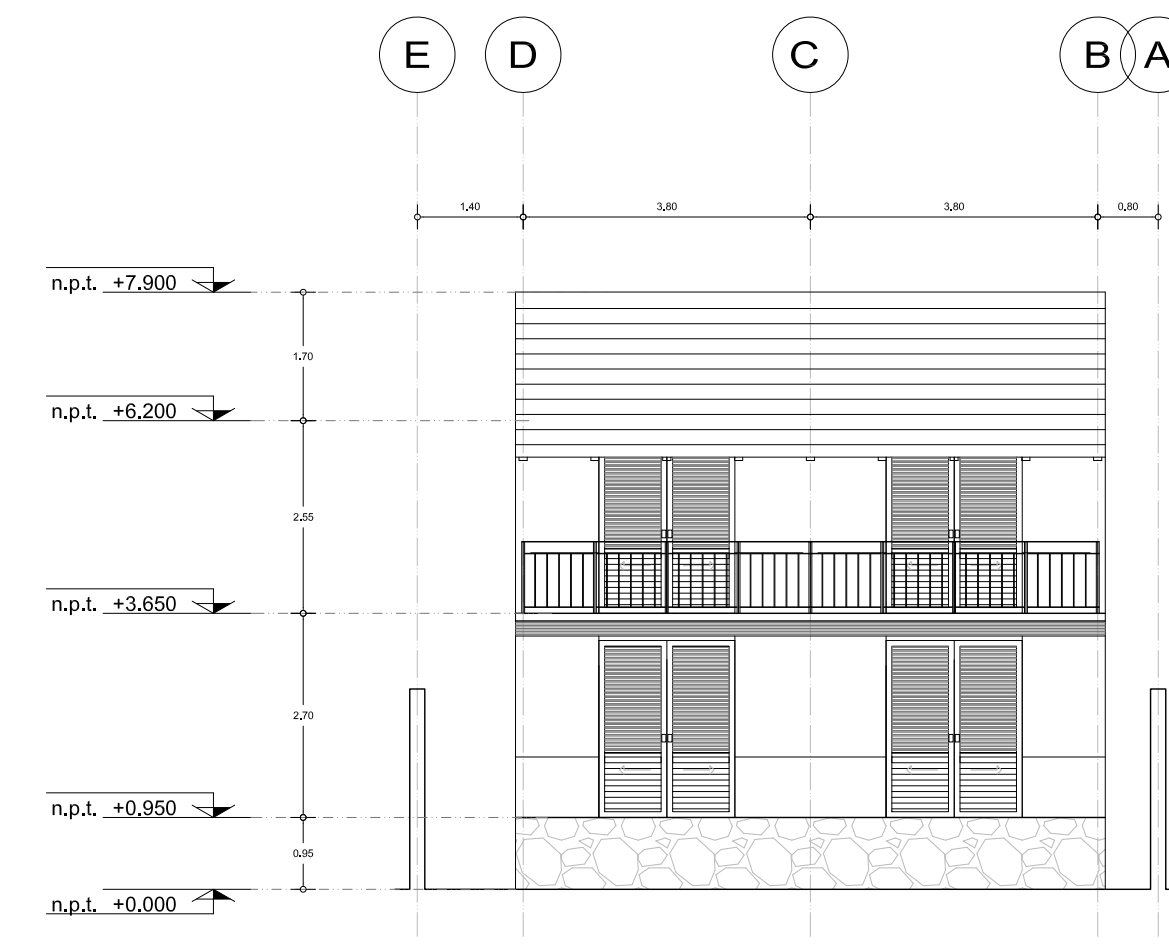

Prototipo B
Fachada Posterior
1 : 100

REVISIONES:

No.	DESCRIPCIÓN.	FECHA.

FIRMA PROPIETARIO:

FIRMA D. R. O.:

FIRMA CORRESPONSABLE:

FIRMA CORRESPONSABLE:

PROYECTO:

Sistema de Vivienda
FOVSSSTE

PROPIETARIO:

UBICACIÓN:
REGIÓN SURESTE

PROYECTO EJECUTIVO

CONTENIDO:
PLANTAS ARQUITECTÓNICAS



ESCALA: 1:100 COTAS: METROS FECHA: JUNIO 30 2020

CLAVE DE PLANO:


FOVSSSTE_R7_B1_ARQ_02




NOTAS GENERALES

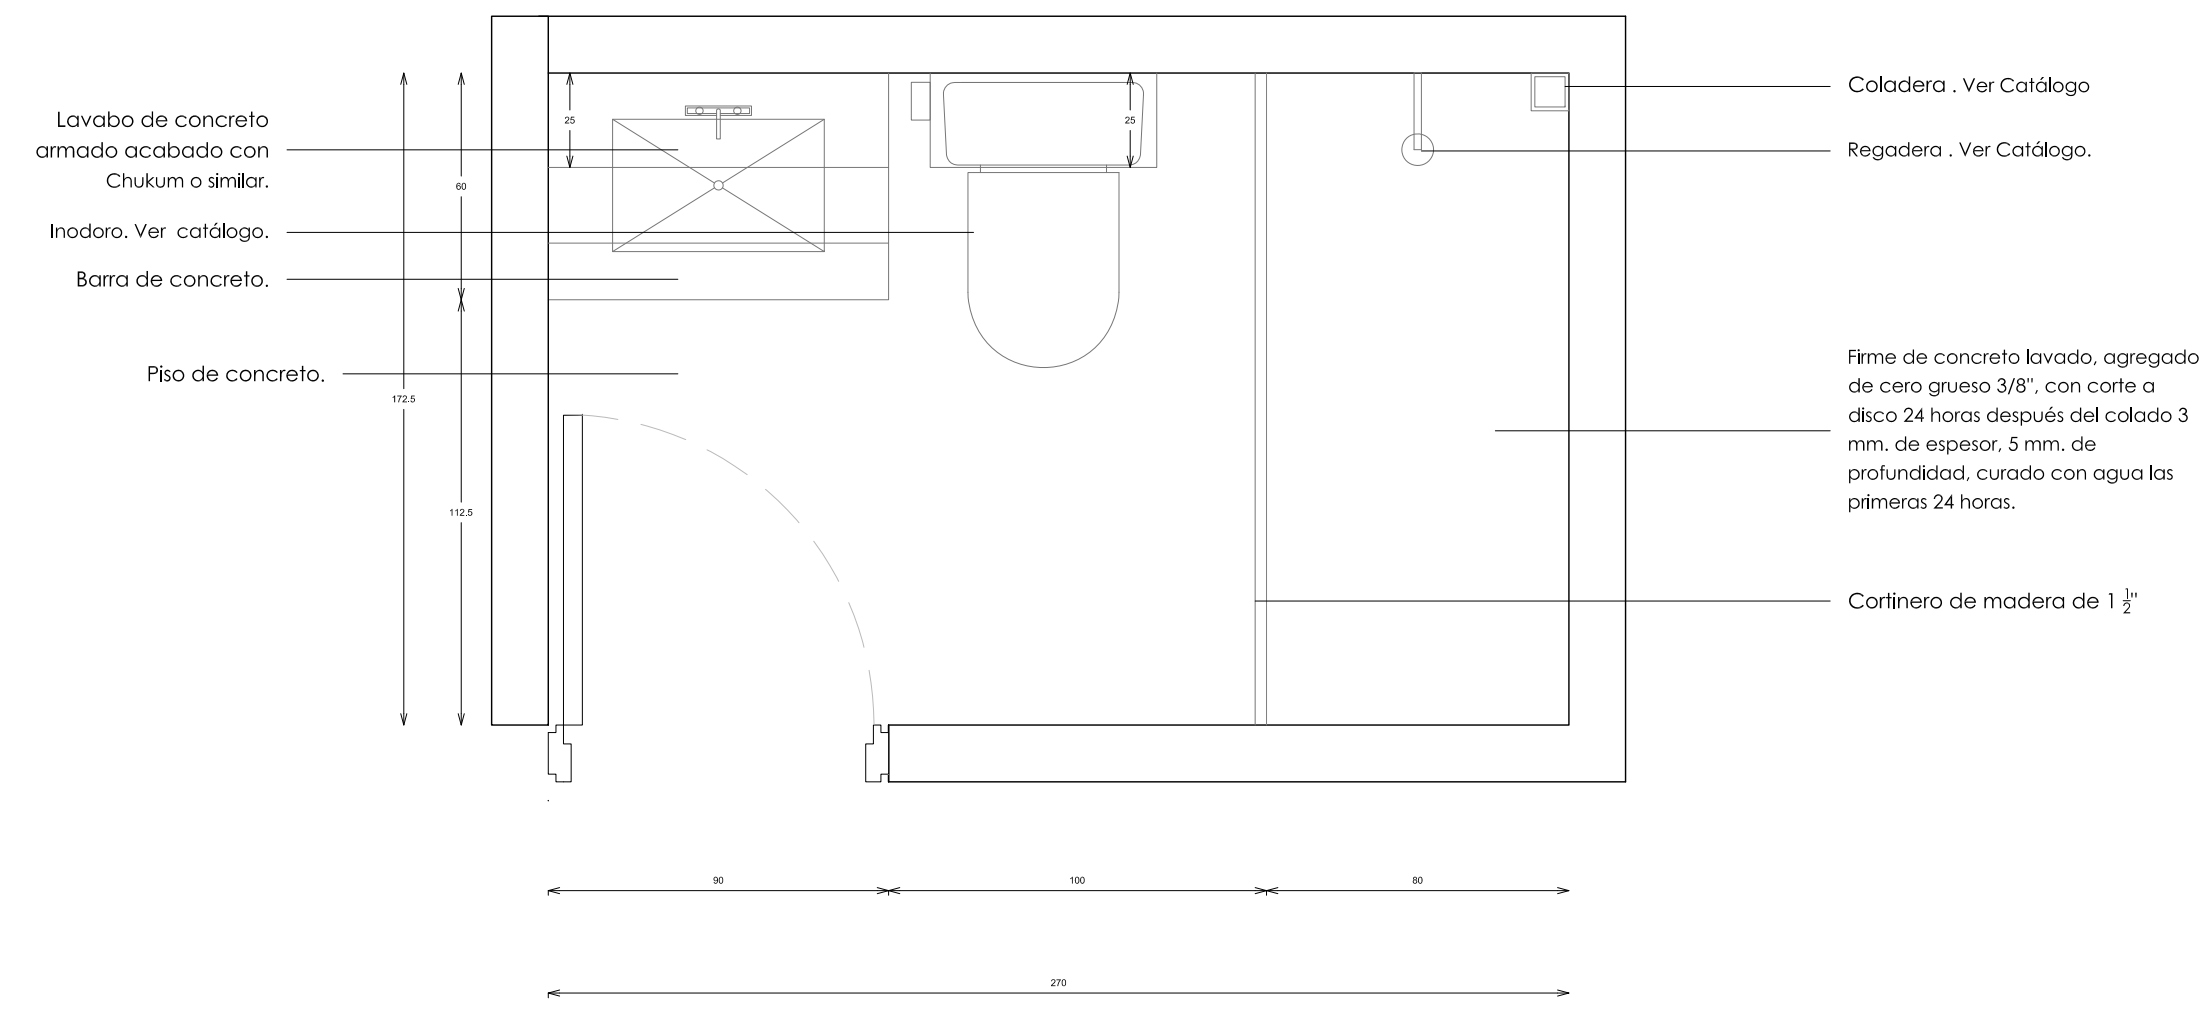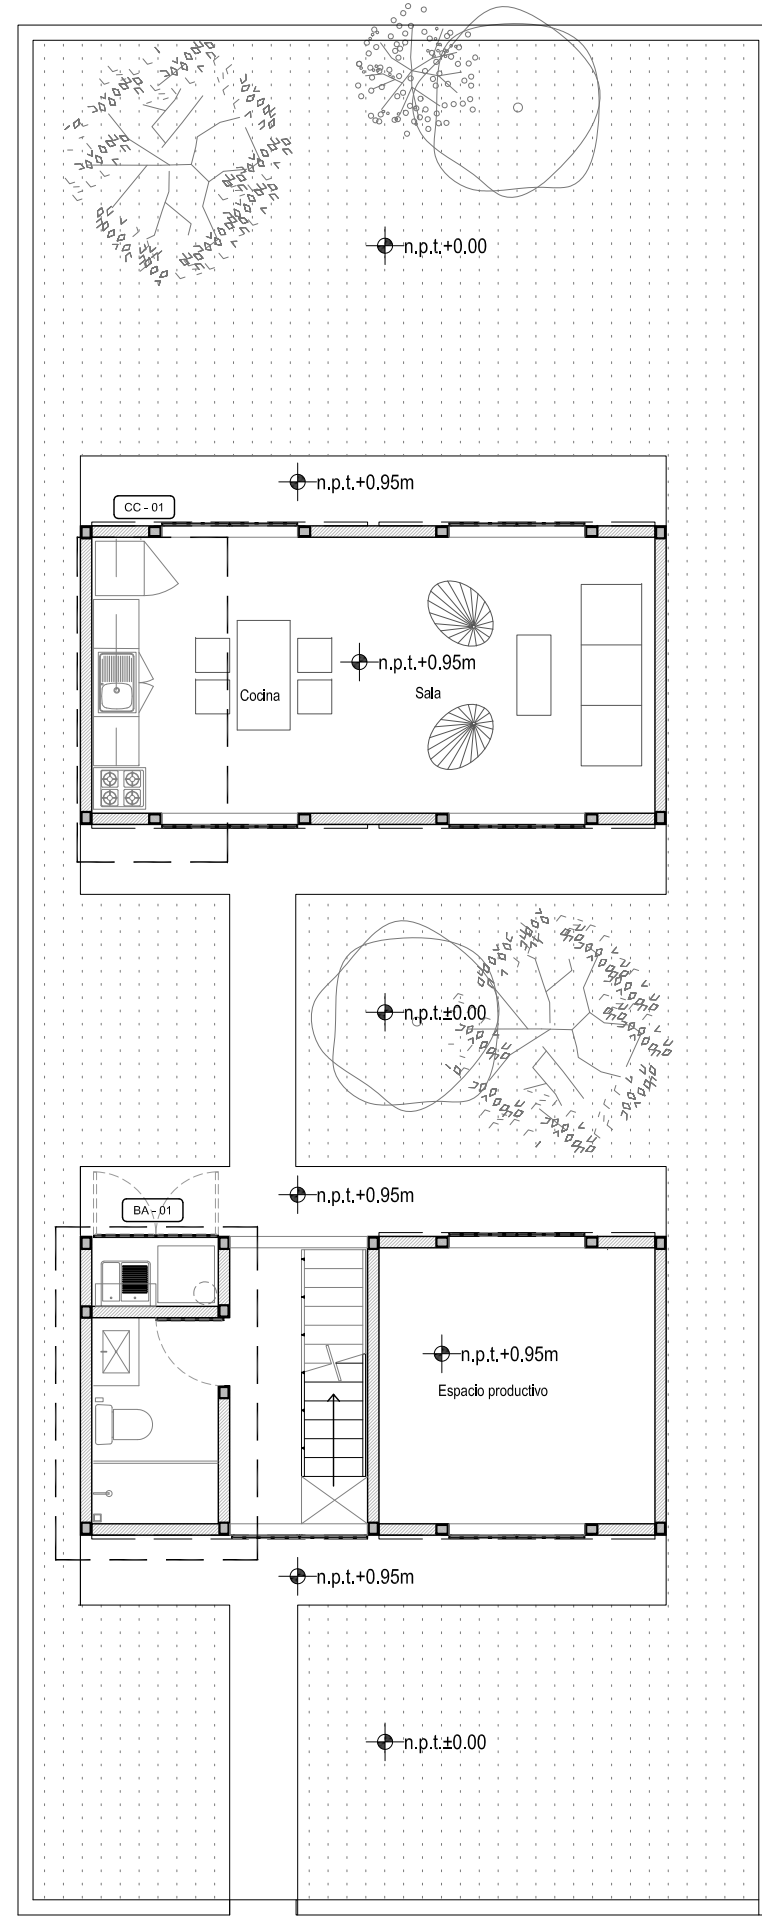


Baño
Planta
1 : 20

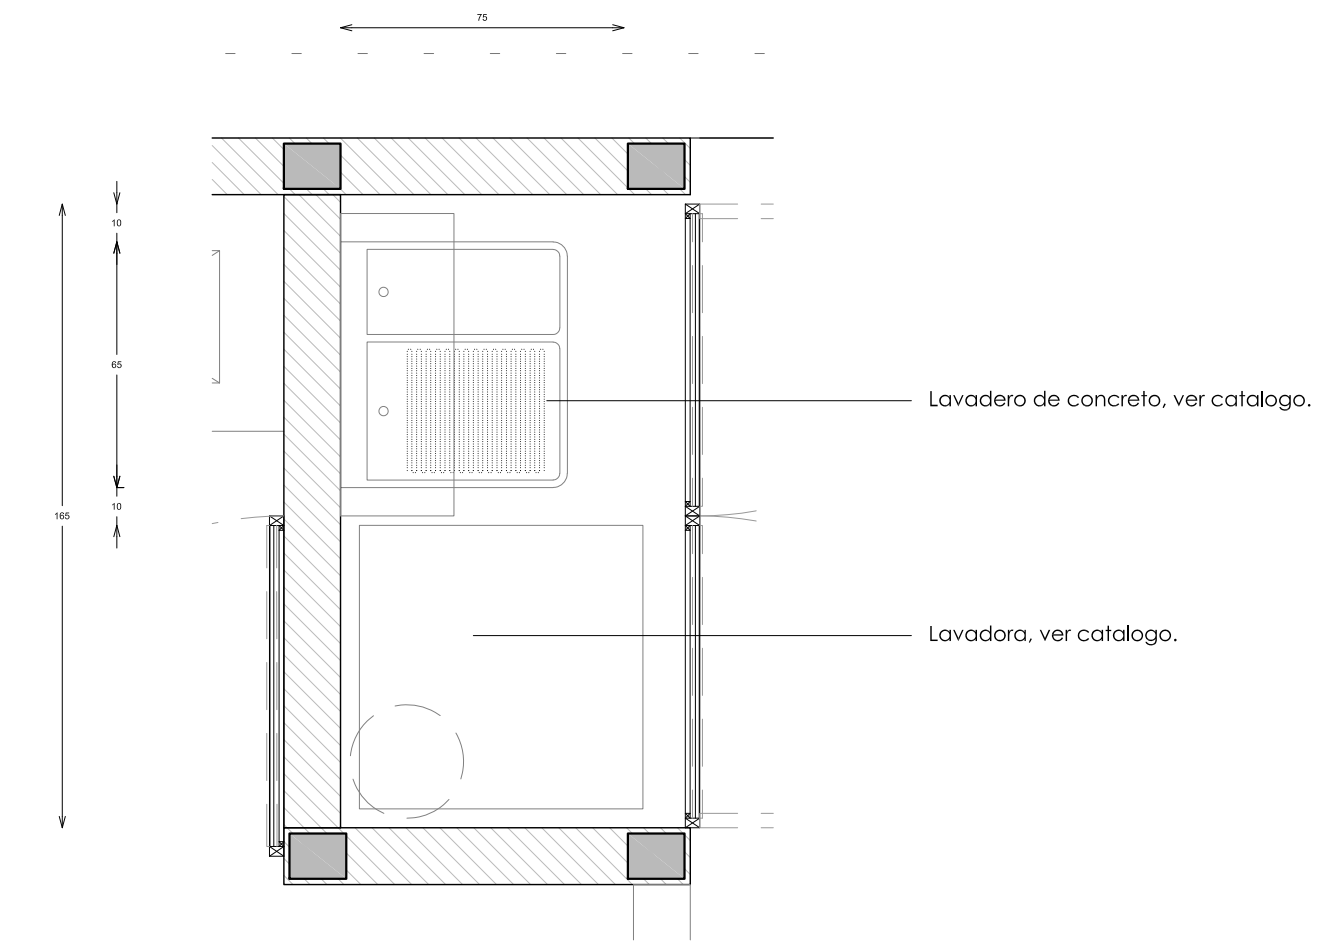


CTO. DE LAVADO
Planta
1 : 20

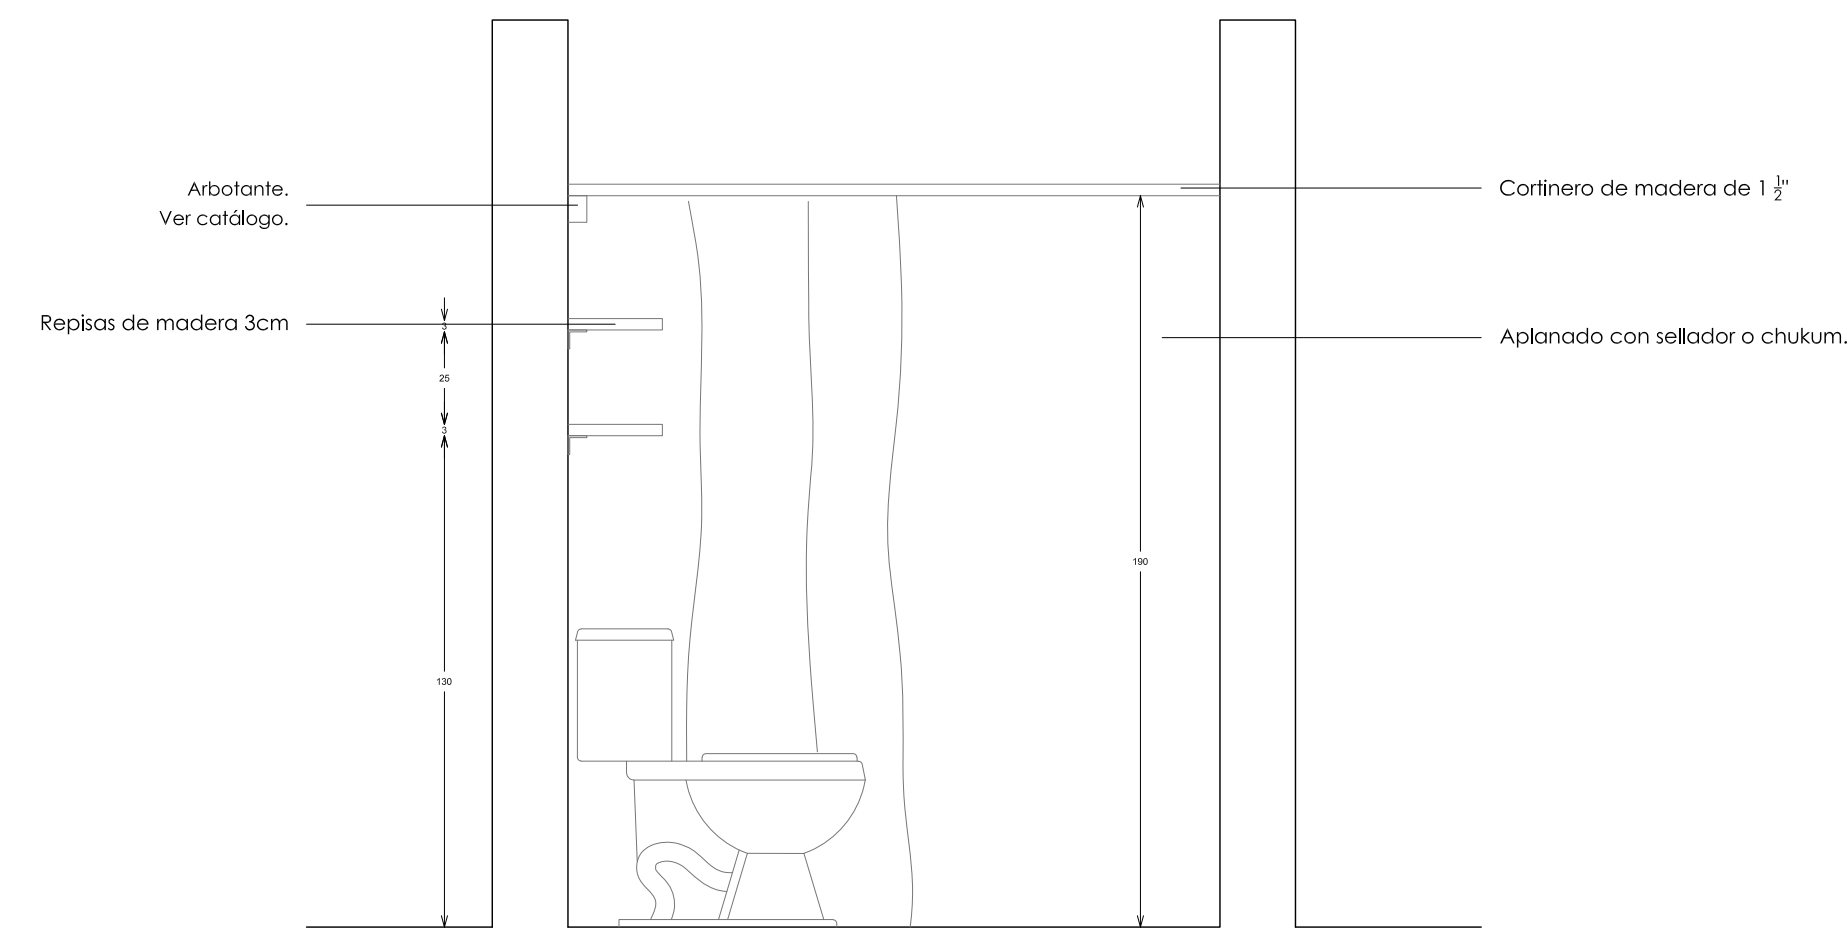


Baño
SECCIÓN B
1 : 20

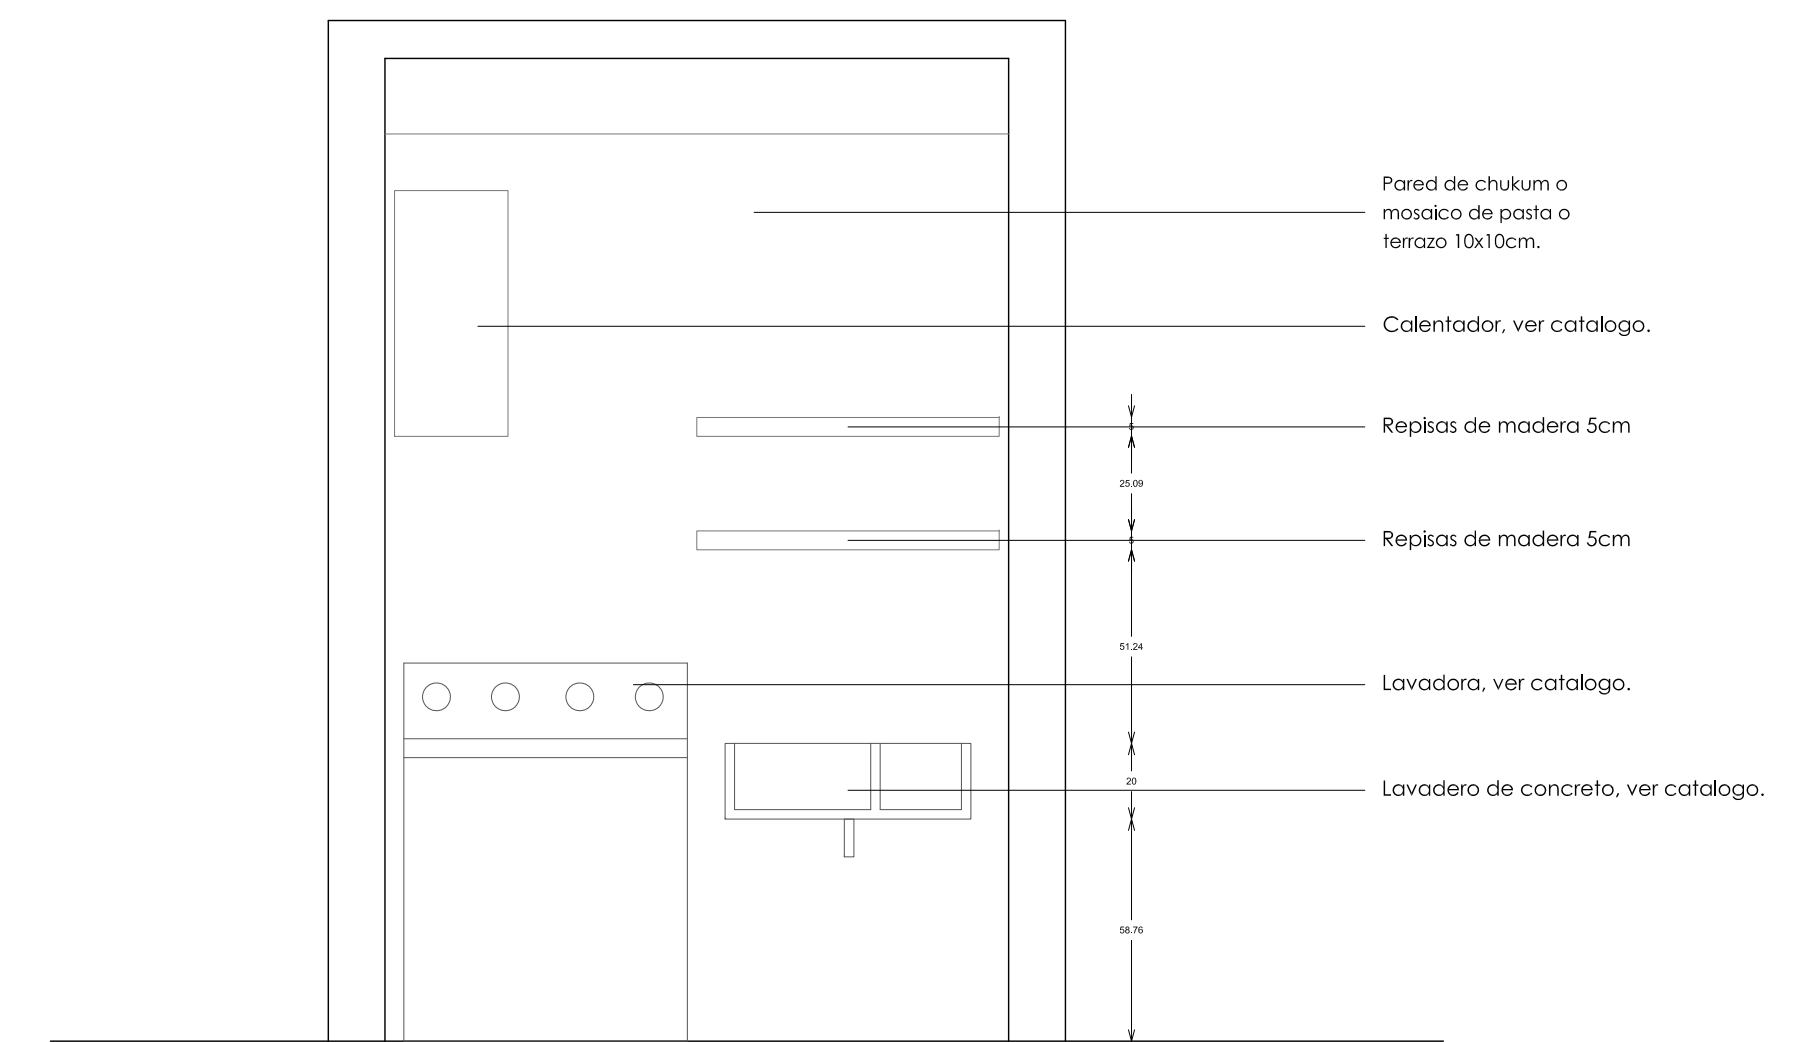

CTO. DE LAVADO
Alzado
1 : 20

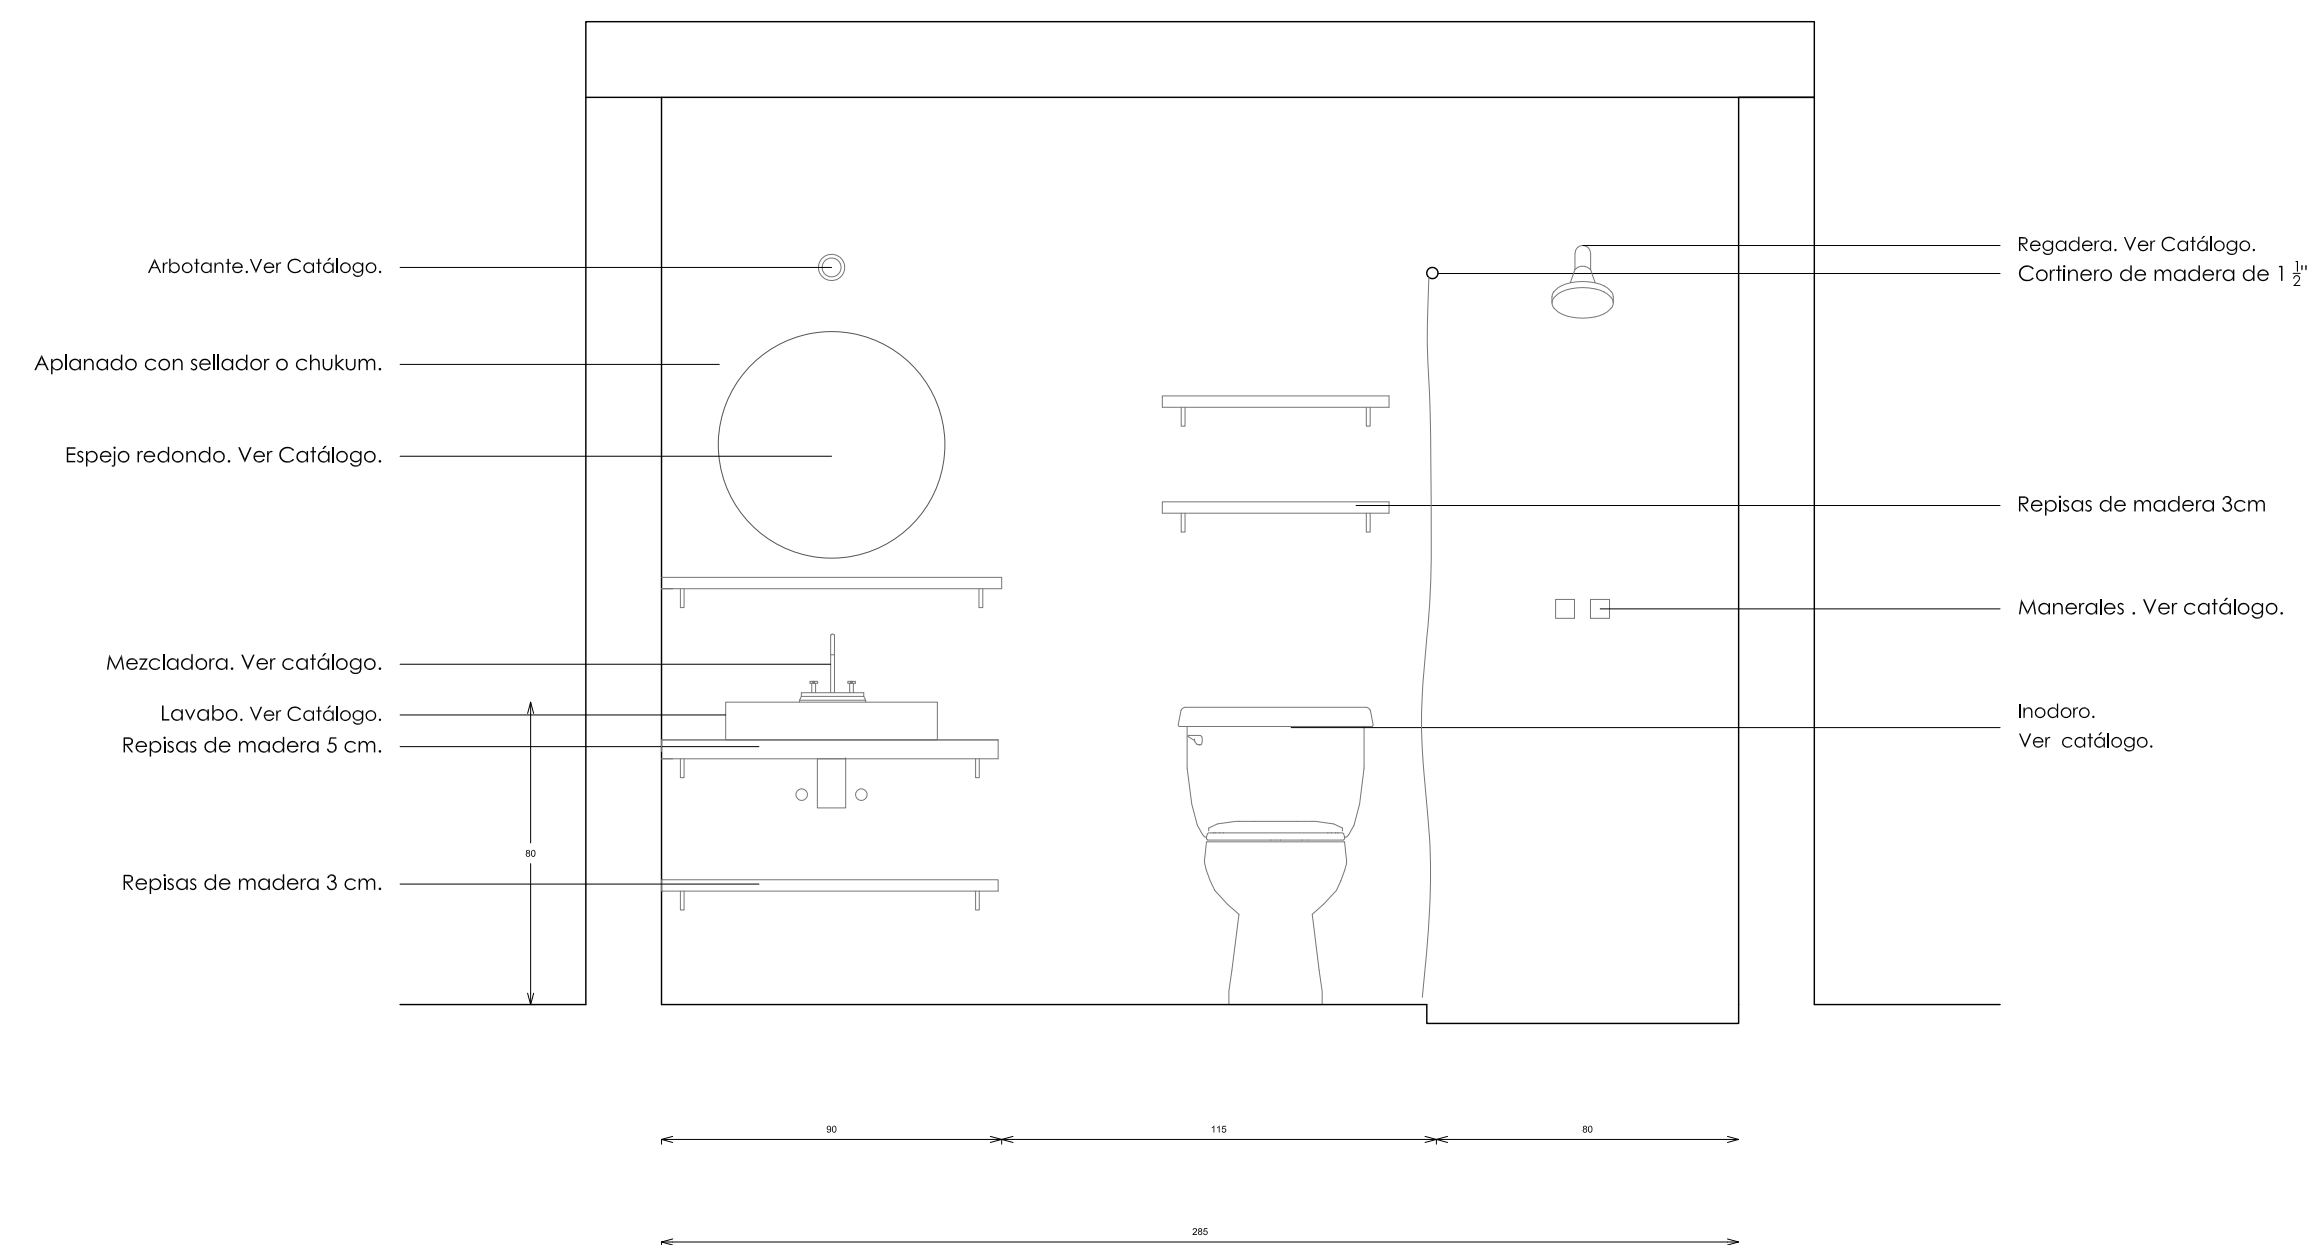

Baño
ALZADO FRONTAL
1 : 20

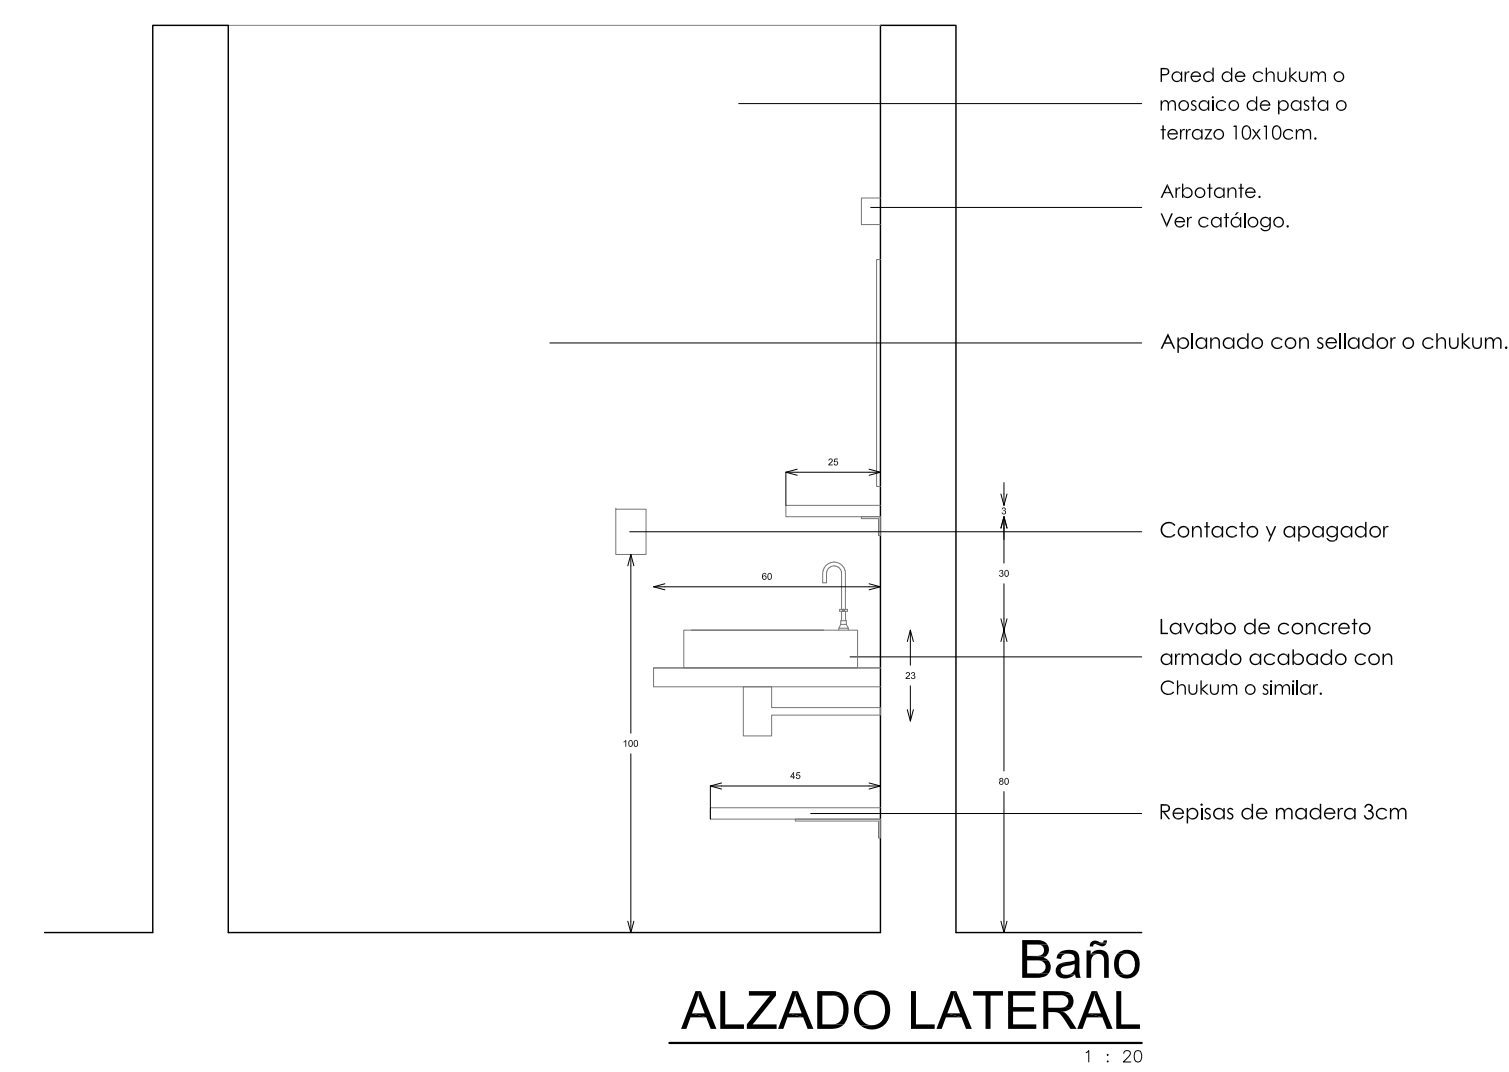

Baño
ALZADO LATERAL
1 : 20

REVISIONES:

Nº.	DESCRIPCIÓN.	FECHA.

FIRMA PROPIETARIO:

FIRMA D. R. O.:

FIRMA CORRESPONSABLE:

FIRMA CORRESPONSABLE:

PROYECTO:

Sistema de Vivienda FOVISSTE

PROPIETARIO:

UBICACIÓN: REGIÓN SURESTE

PROYECTO EJECUTIVO

CONTENIDO:
DETALLES DE BAÑO

ESCALA: 1:20 COTAS: METROS FECHA: JUNIO 30 2020

CLAVE DE PLANO:

FOVISSTE_R7_B1_BA_01

