


NOTAS GENERALES

KA - 01 - Castillo de concreto armado de 15x12cm, según proyecto estructural.

 Losa de cimentación, según proyecto estructural.

REVISIONES:

No.	DESCRIPCIÓN.	FECHA.

FIRMA PROPIETARIO:

FIRMA D. R. O.:

FIRMA CORRESPONSABLE:

FIRMA CORRESPONSABLE:

PROYECTO:

Sistema de Vivienda
FOVSSSTE

PROPIETARIO:

UBICACIÓN: REGIÓN SURESTE

PROYECTO EJECUTIVO


CONTENIDO:

PLANTAS DE ALBAÑILERIA


ESCALA: 1:75 COTAS: METROS FECHA: JUNIO 30 2020

CLAVE DE PLANO:



FOVSSSTE_R7_B1_ALB_01

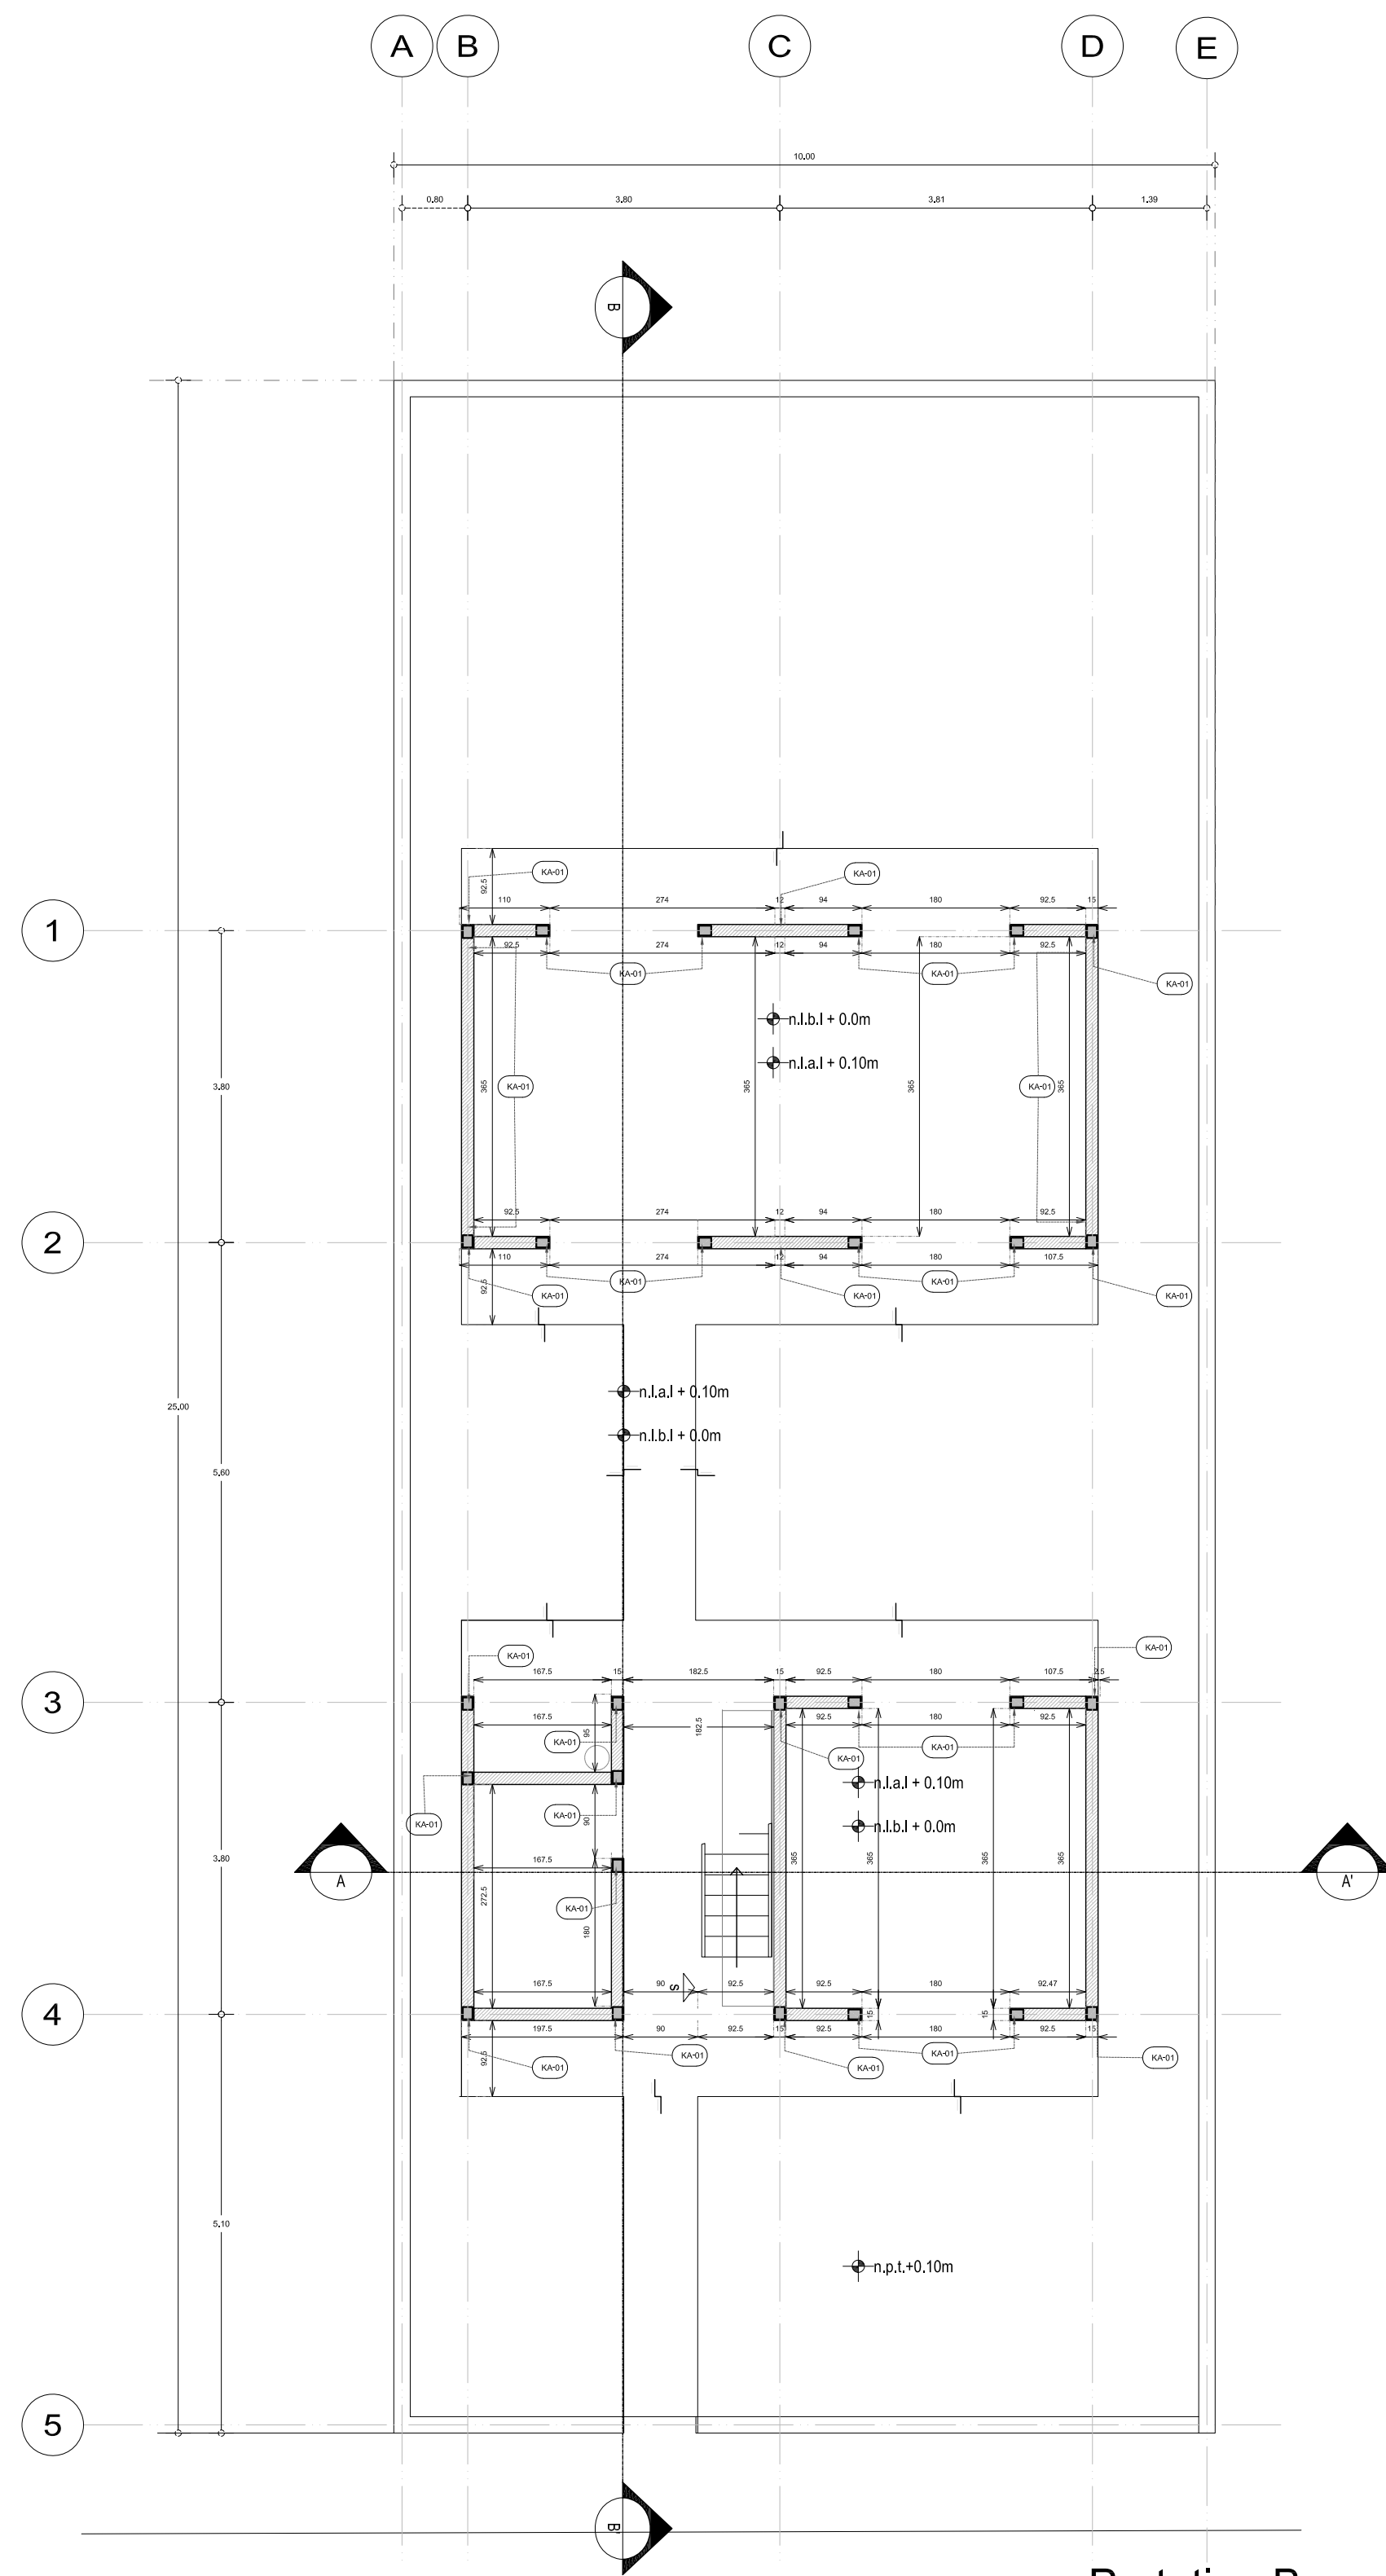

Prototipo B
Planta Baja
1 : 100
ALB - PB - MUROS

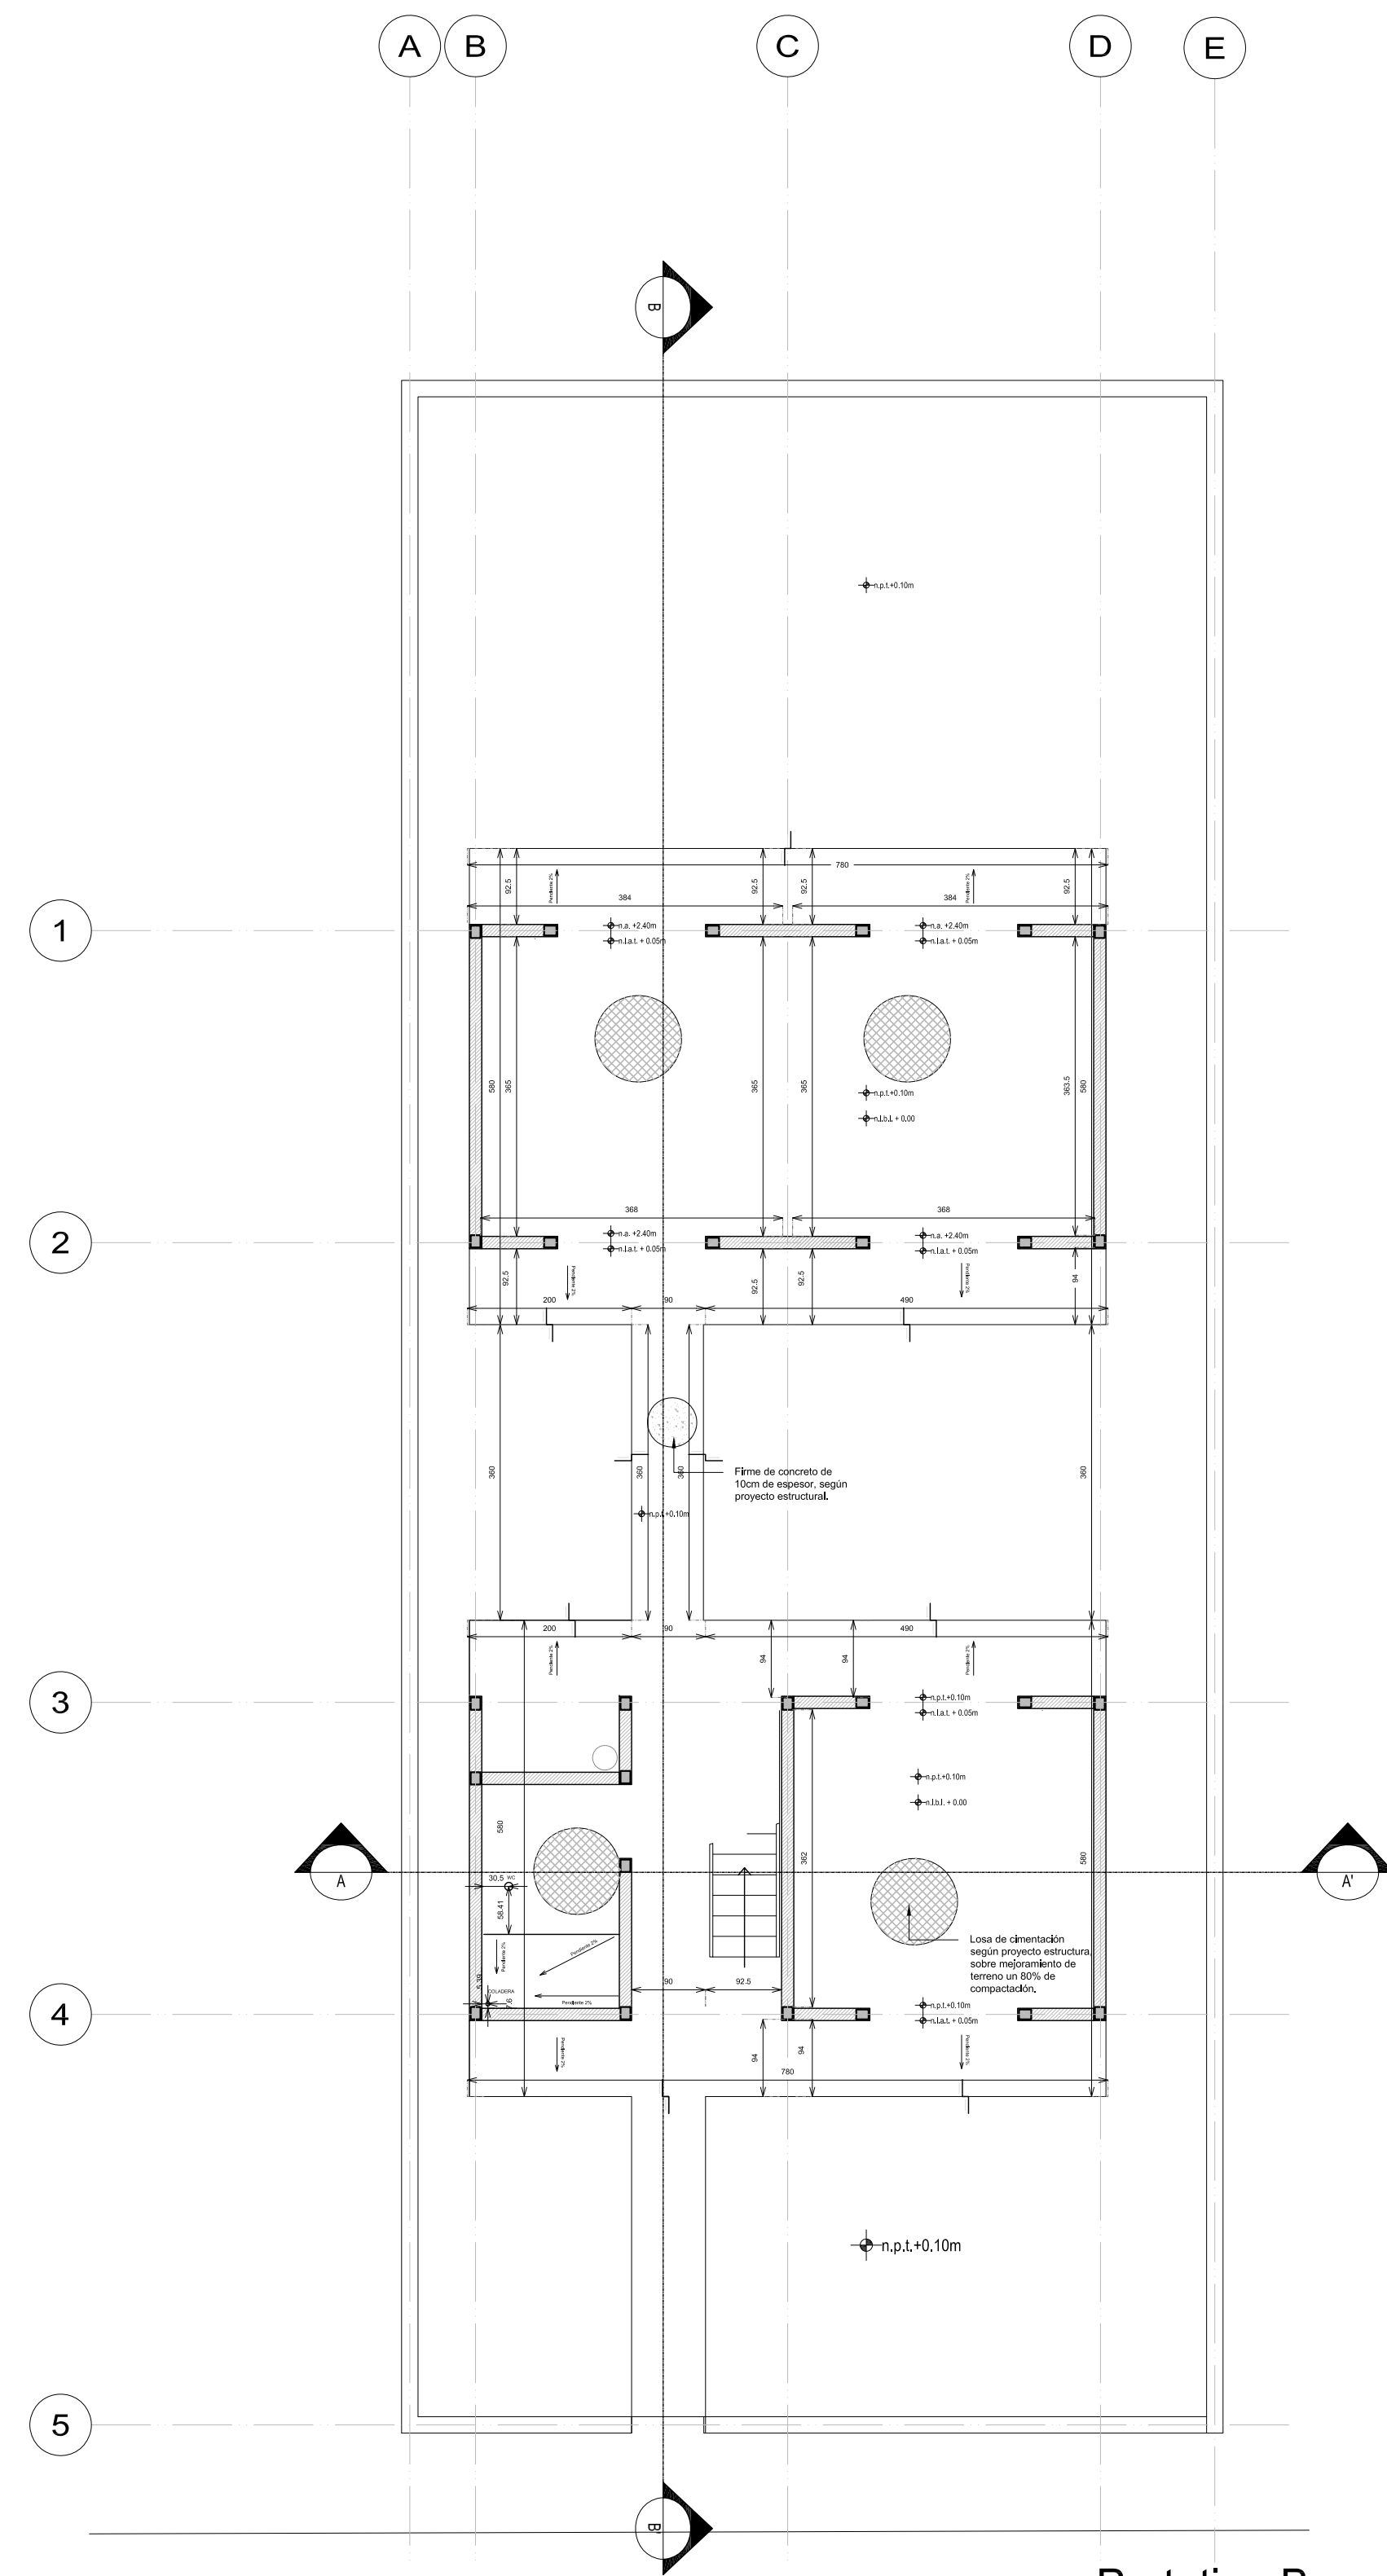


Prototipo B
Planta Baja
1 : 100
ALB - PB - LOSAS

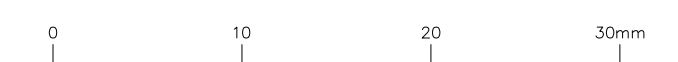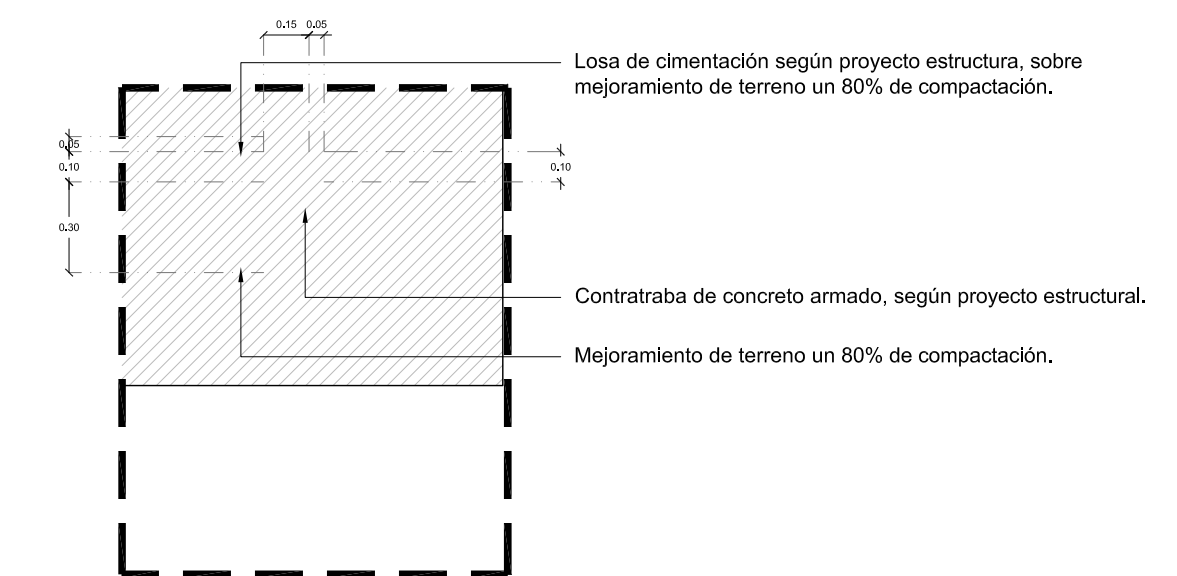


NOTAS GENERALES

KA - 01 - Castillo de concreto armado de 15x12cm, según proyecto estructural.

Losas de concreto, según proyecto estructural.

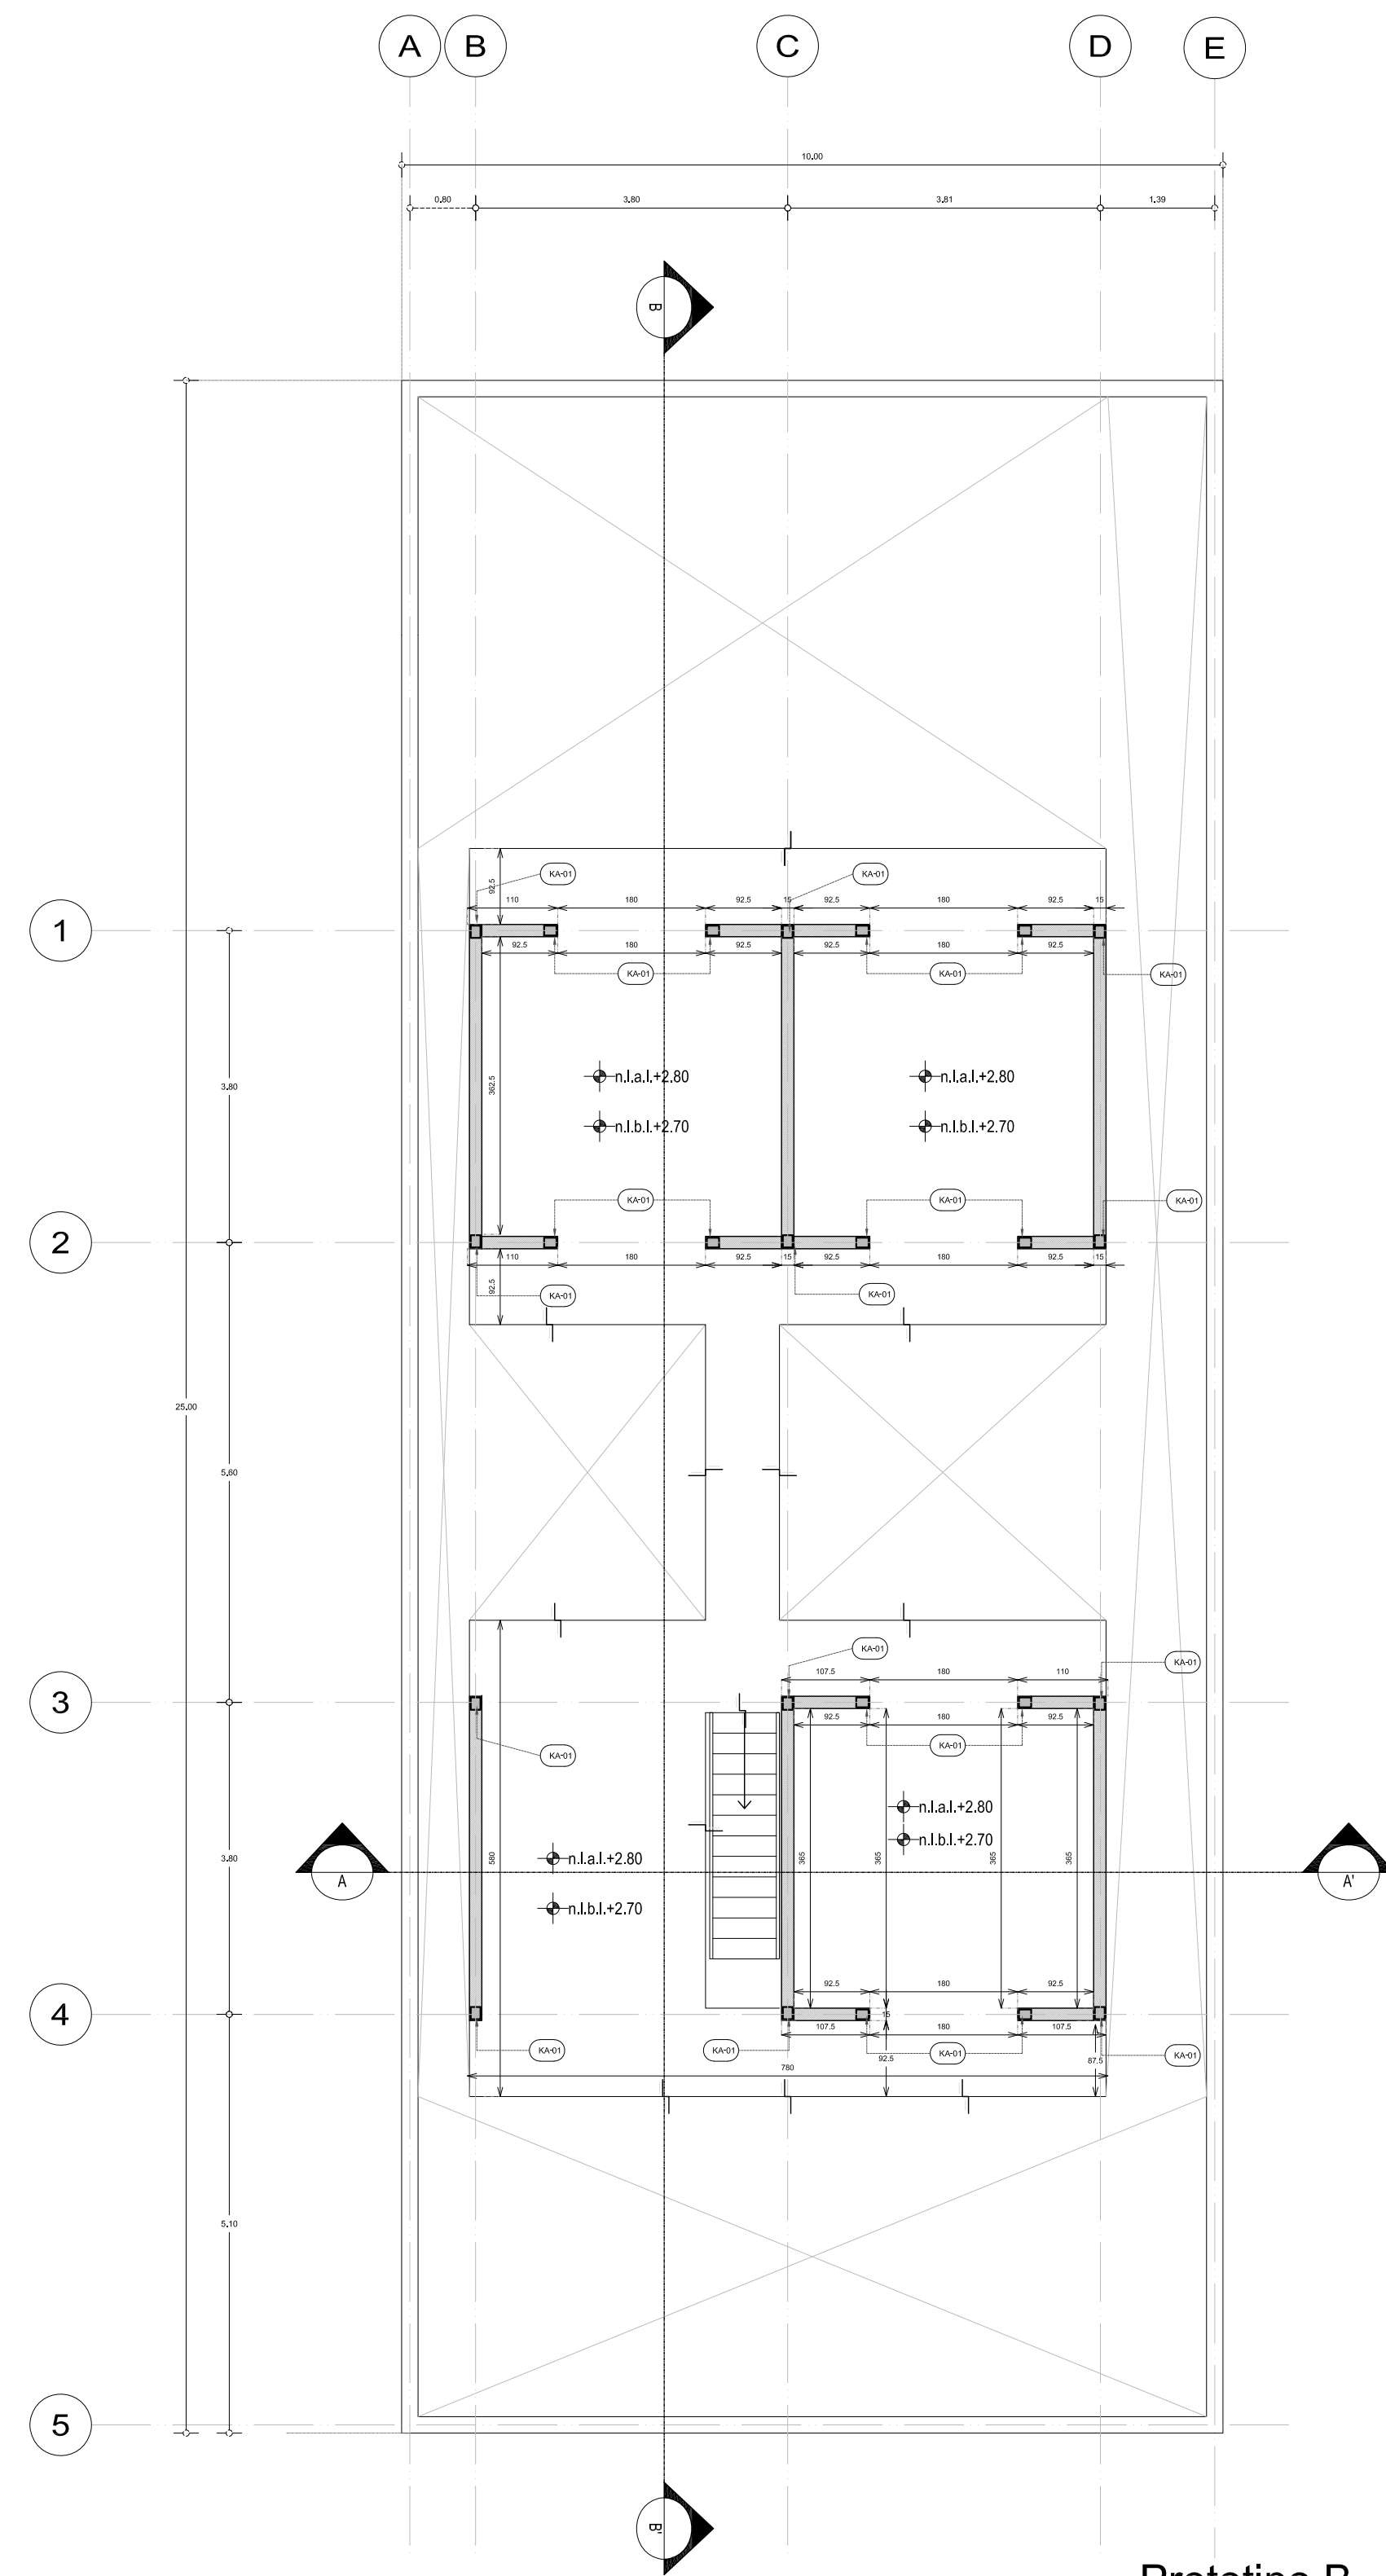

Prototipo B
Planta Alta
1 : 100
ALB - PA - MUROS

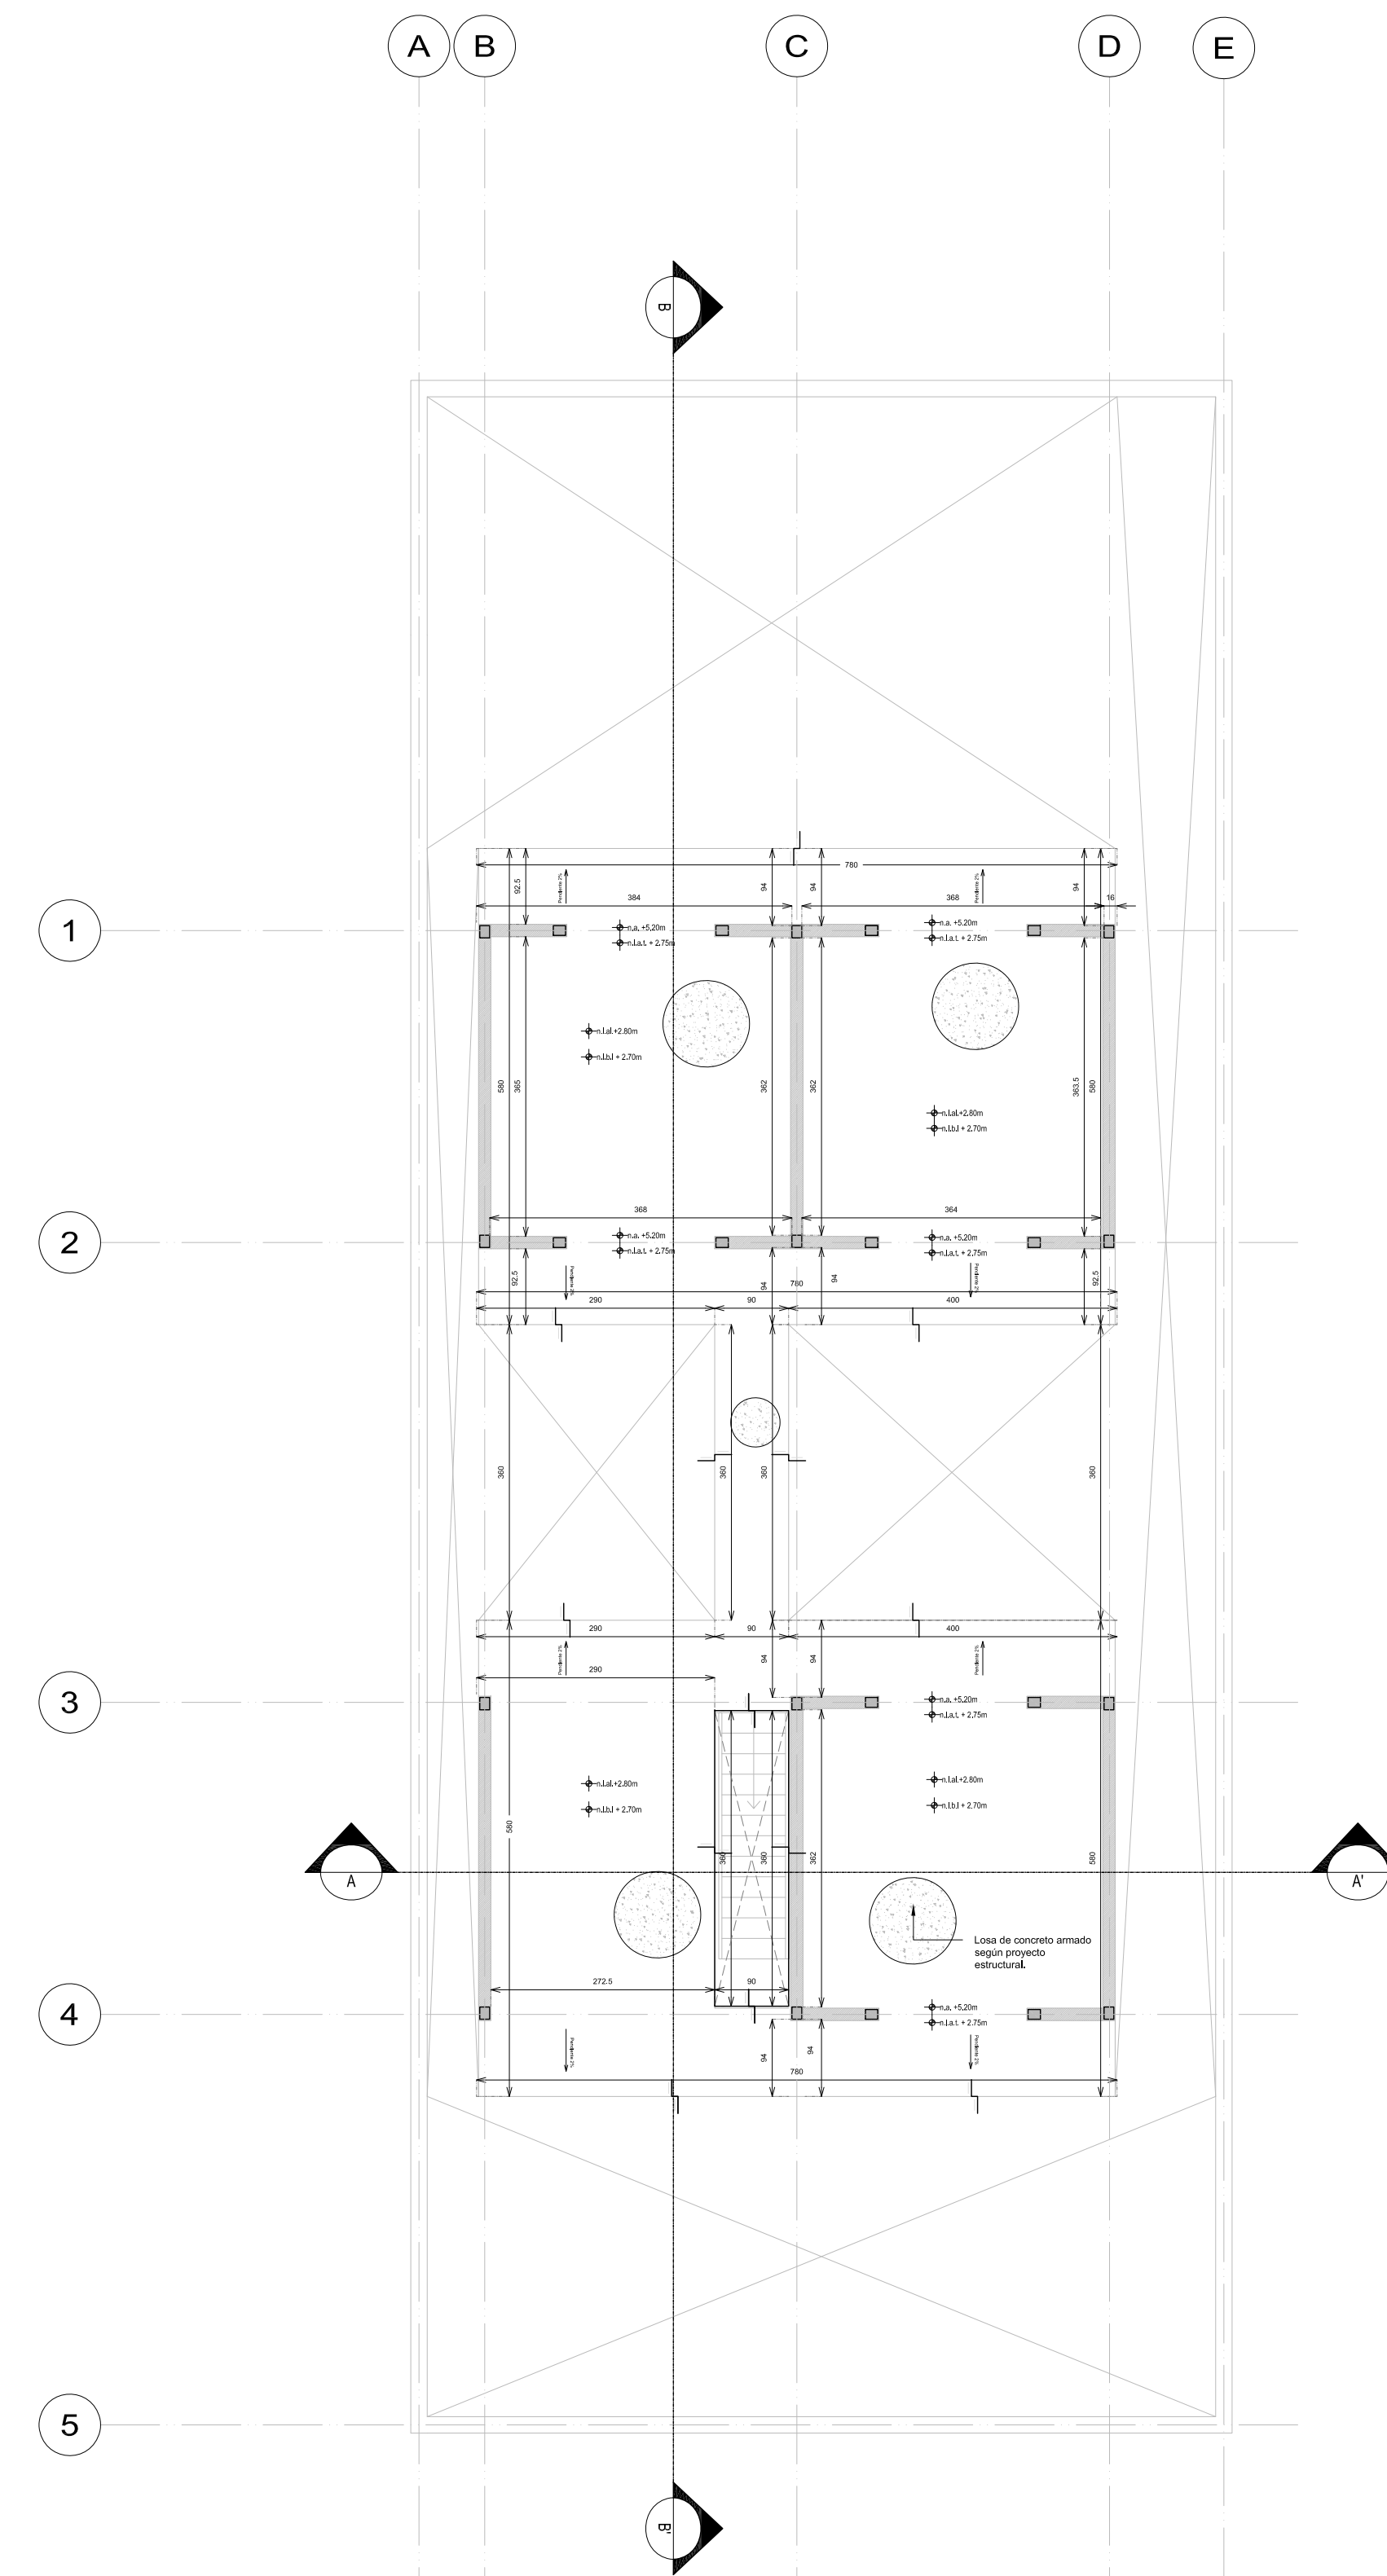

Prototipo B
Planta Alta
1 : 100
ALB - PA - LOSAS

REVISIONES:

No.	DESCRIPCIÓN.	FECHA.

FIRMA PROPIETARIO:

FIRMA D. R. O.:

FIRMA CORRESPONSABLE:

FIRMA CORRESPONSABLE:

PROYECTO:

Sistema de Vivienda
FOVSSSTE

PROPIETARIO:

UBICACIÓN: REGIÓN SURESTE

PROYECTO EJECUTIVO

CONTENIDO:
PLANTAS DE ALBAÑILERIA

ESCALA: 1:75 COTAS: METROS FECHA: JUNIO 30 2020

CLAVE DE PLANO:

FOVSSSTE_R7_B1_ALB_02

