

NOTAS GENERALES

SIMBOLOGIA

- NPT 000.0 NIVEL EN PLANTA
- NPT 000.0 NIVEL EN ALZADO
- SUBIR INDICA SENTIDO DE ESCALERA O RAMPA
- PENDIENTE INDICA PENDIENTE
- PENDIENTE INDICA PENDIENTE
- INDICA DETALLE
- INDICA CORTE GENERAL
- INDICA CORTE POR FACHADA
- INDICA CAMBIO DE NIVEL
- CORRE INDICA SENTIDO DE CORREDERA

NOMENCLATURA

- NPT NIVEL DE PISO TERMINADO
- NB NIVEL DE BANQUETA
- NLAL NIVEL LECHO BAJO DE LOSA
- NLNL NIVEL LECHO ALTO DE LOSA
- NLBP NIVEL LECHO BAJO DE PLAFÓN
- NLAC NIVEL LECHO ALTO CERRAMIENTO
- NCT NIVEL CORONAMIENTO TECHUMBRE
- NCM NIVEL CORONAMIENTO MURO
- NRV NIVEL RELLENO VEGETAL

REVISIONES:

No.	DESCRIPCIÓN.	FECHA.

FIRMA PROPIETARIO:

FIRMA D. R. O.:

FIRMA CORRESPONSABLE:

FIRMA CORRESPONSABLE:

PROYECTO:

Sistema de Vivienda  
FOVISSSTE

PROPIETARIO:

UBICACIÓN:  
ACAPULCO DE JUAREZ, GUERRERO


PROYECTO EJECUTIVO

CONTENIDO:  
PLANTAS ARQUITECTONICAS  
ETAPA A


ESCALA: 1:50 COTAS: METROS FECHA: 30 junio 2020

CLAVE DE PLANO:


FOVISSSTE-ARQ-01A

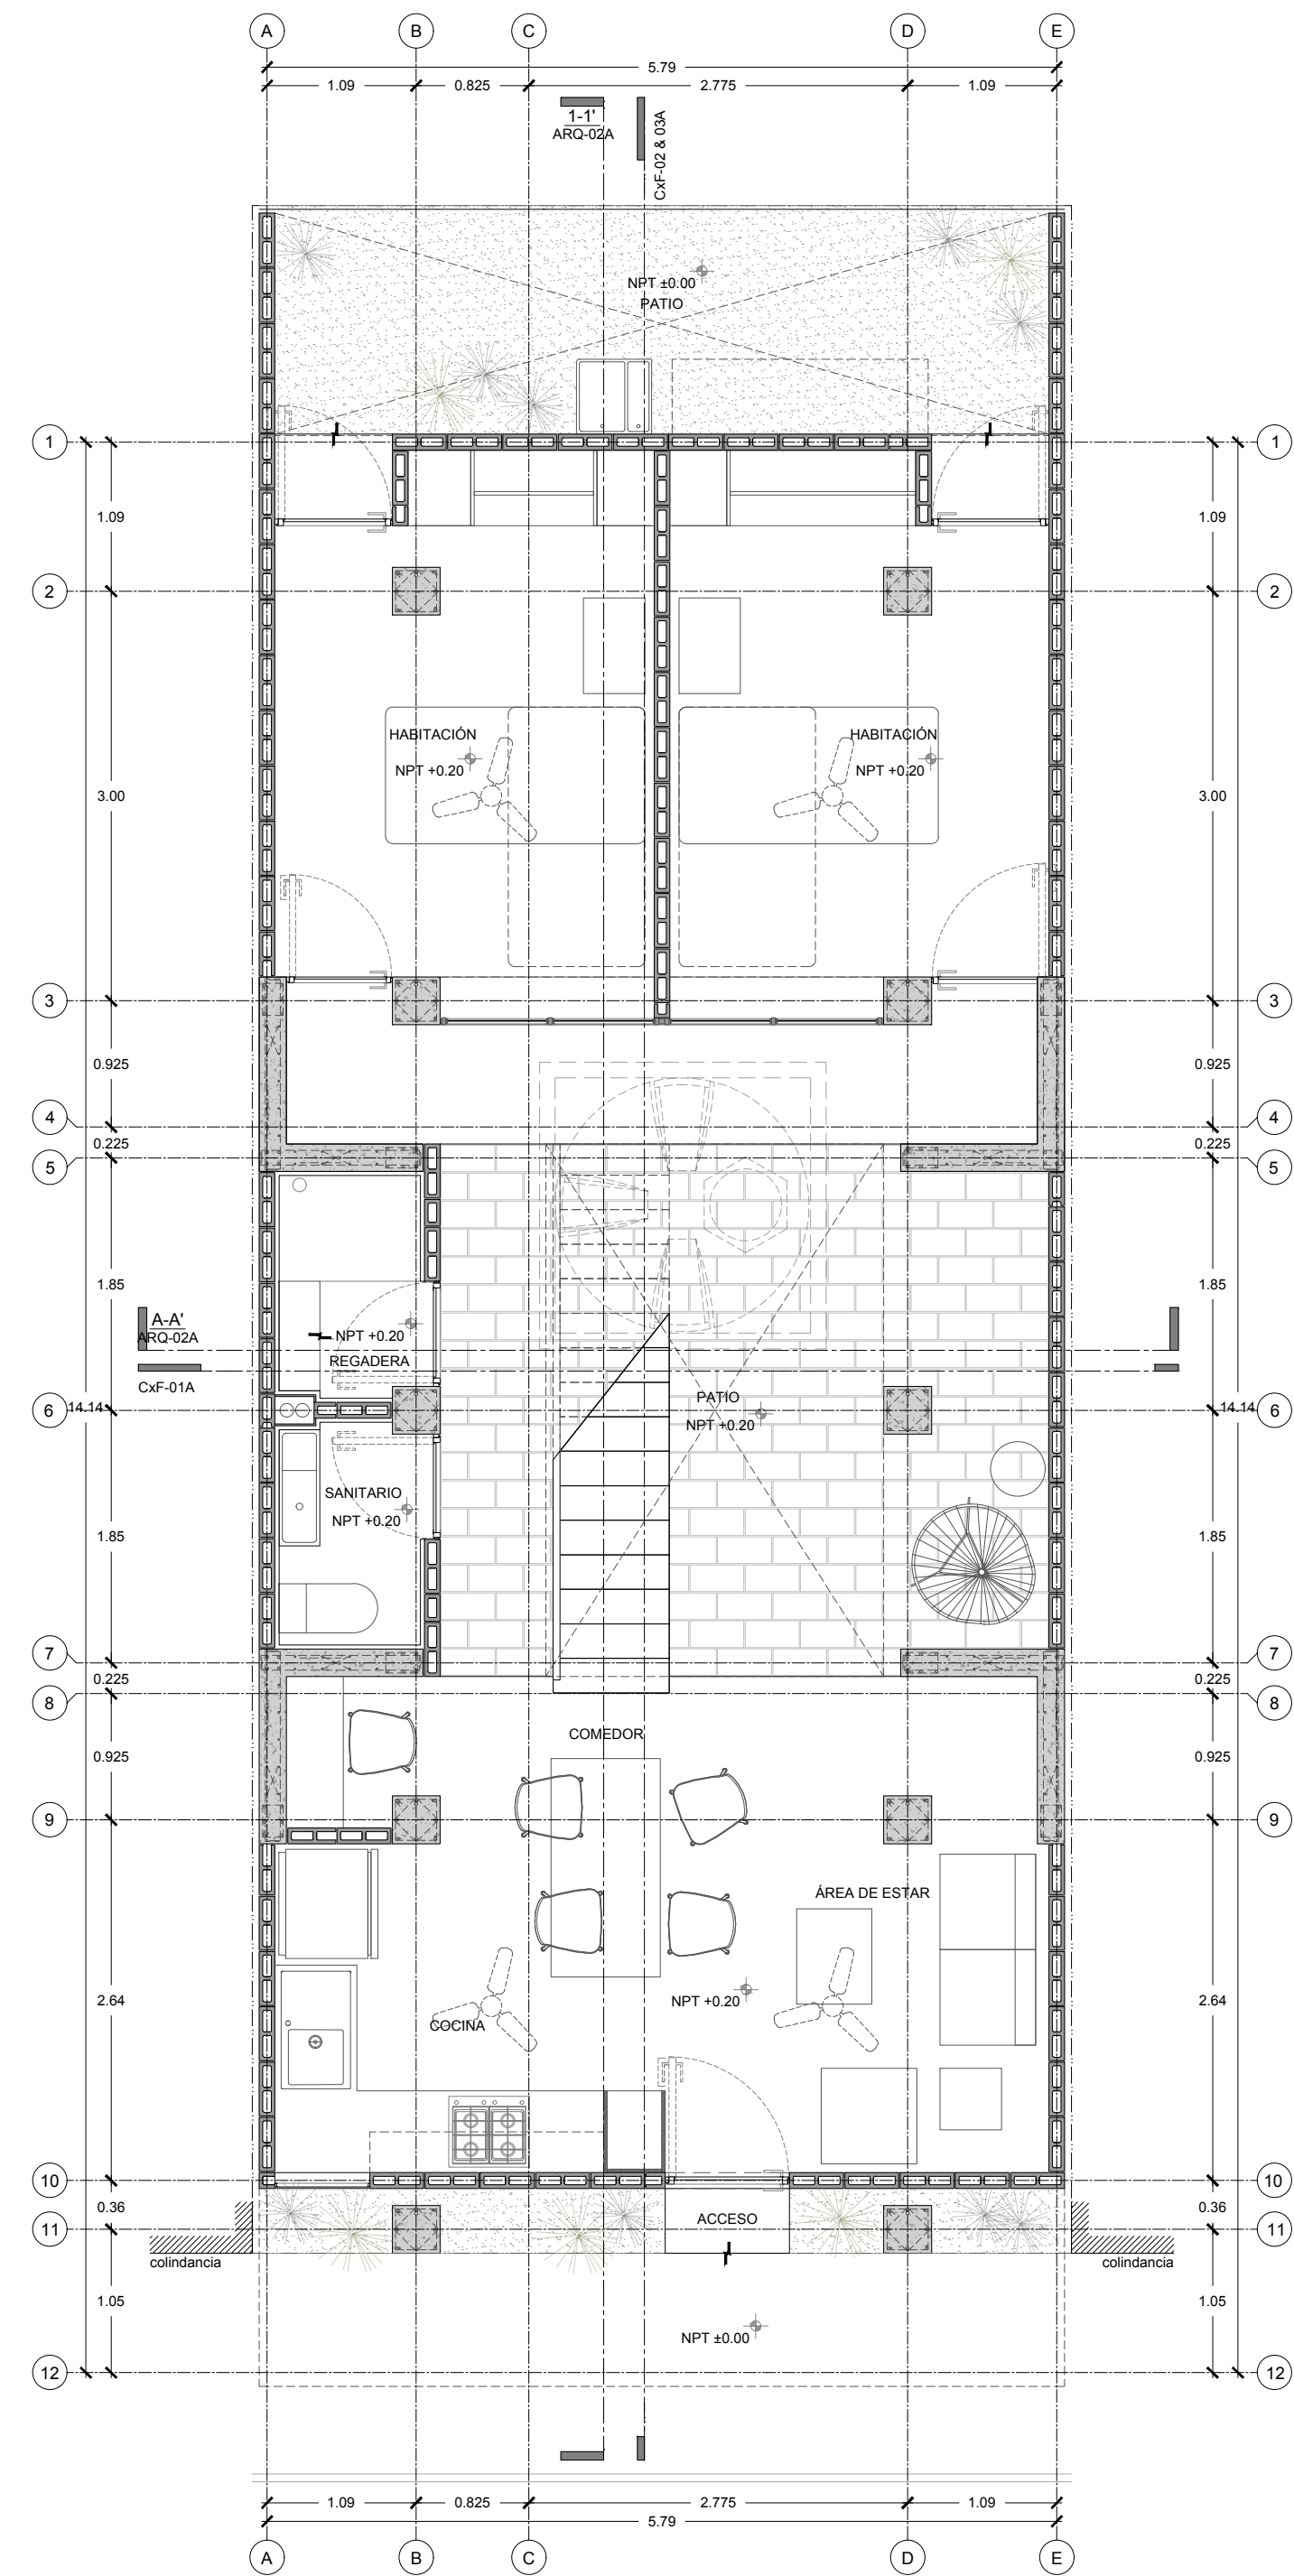


01 PLANTA BAJA - ETAPA A TIPOLOGÍA 01 - ACAPULCO, GUERRERO  
1:50 FOVISSSTE-ARQ-01A

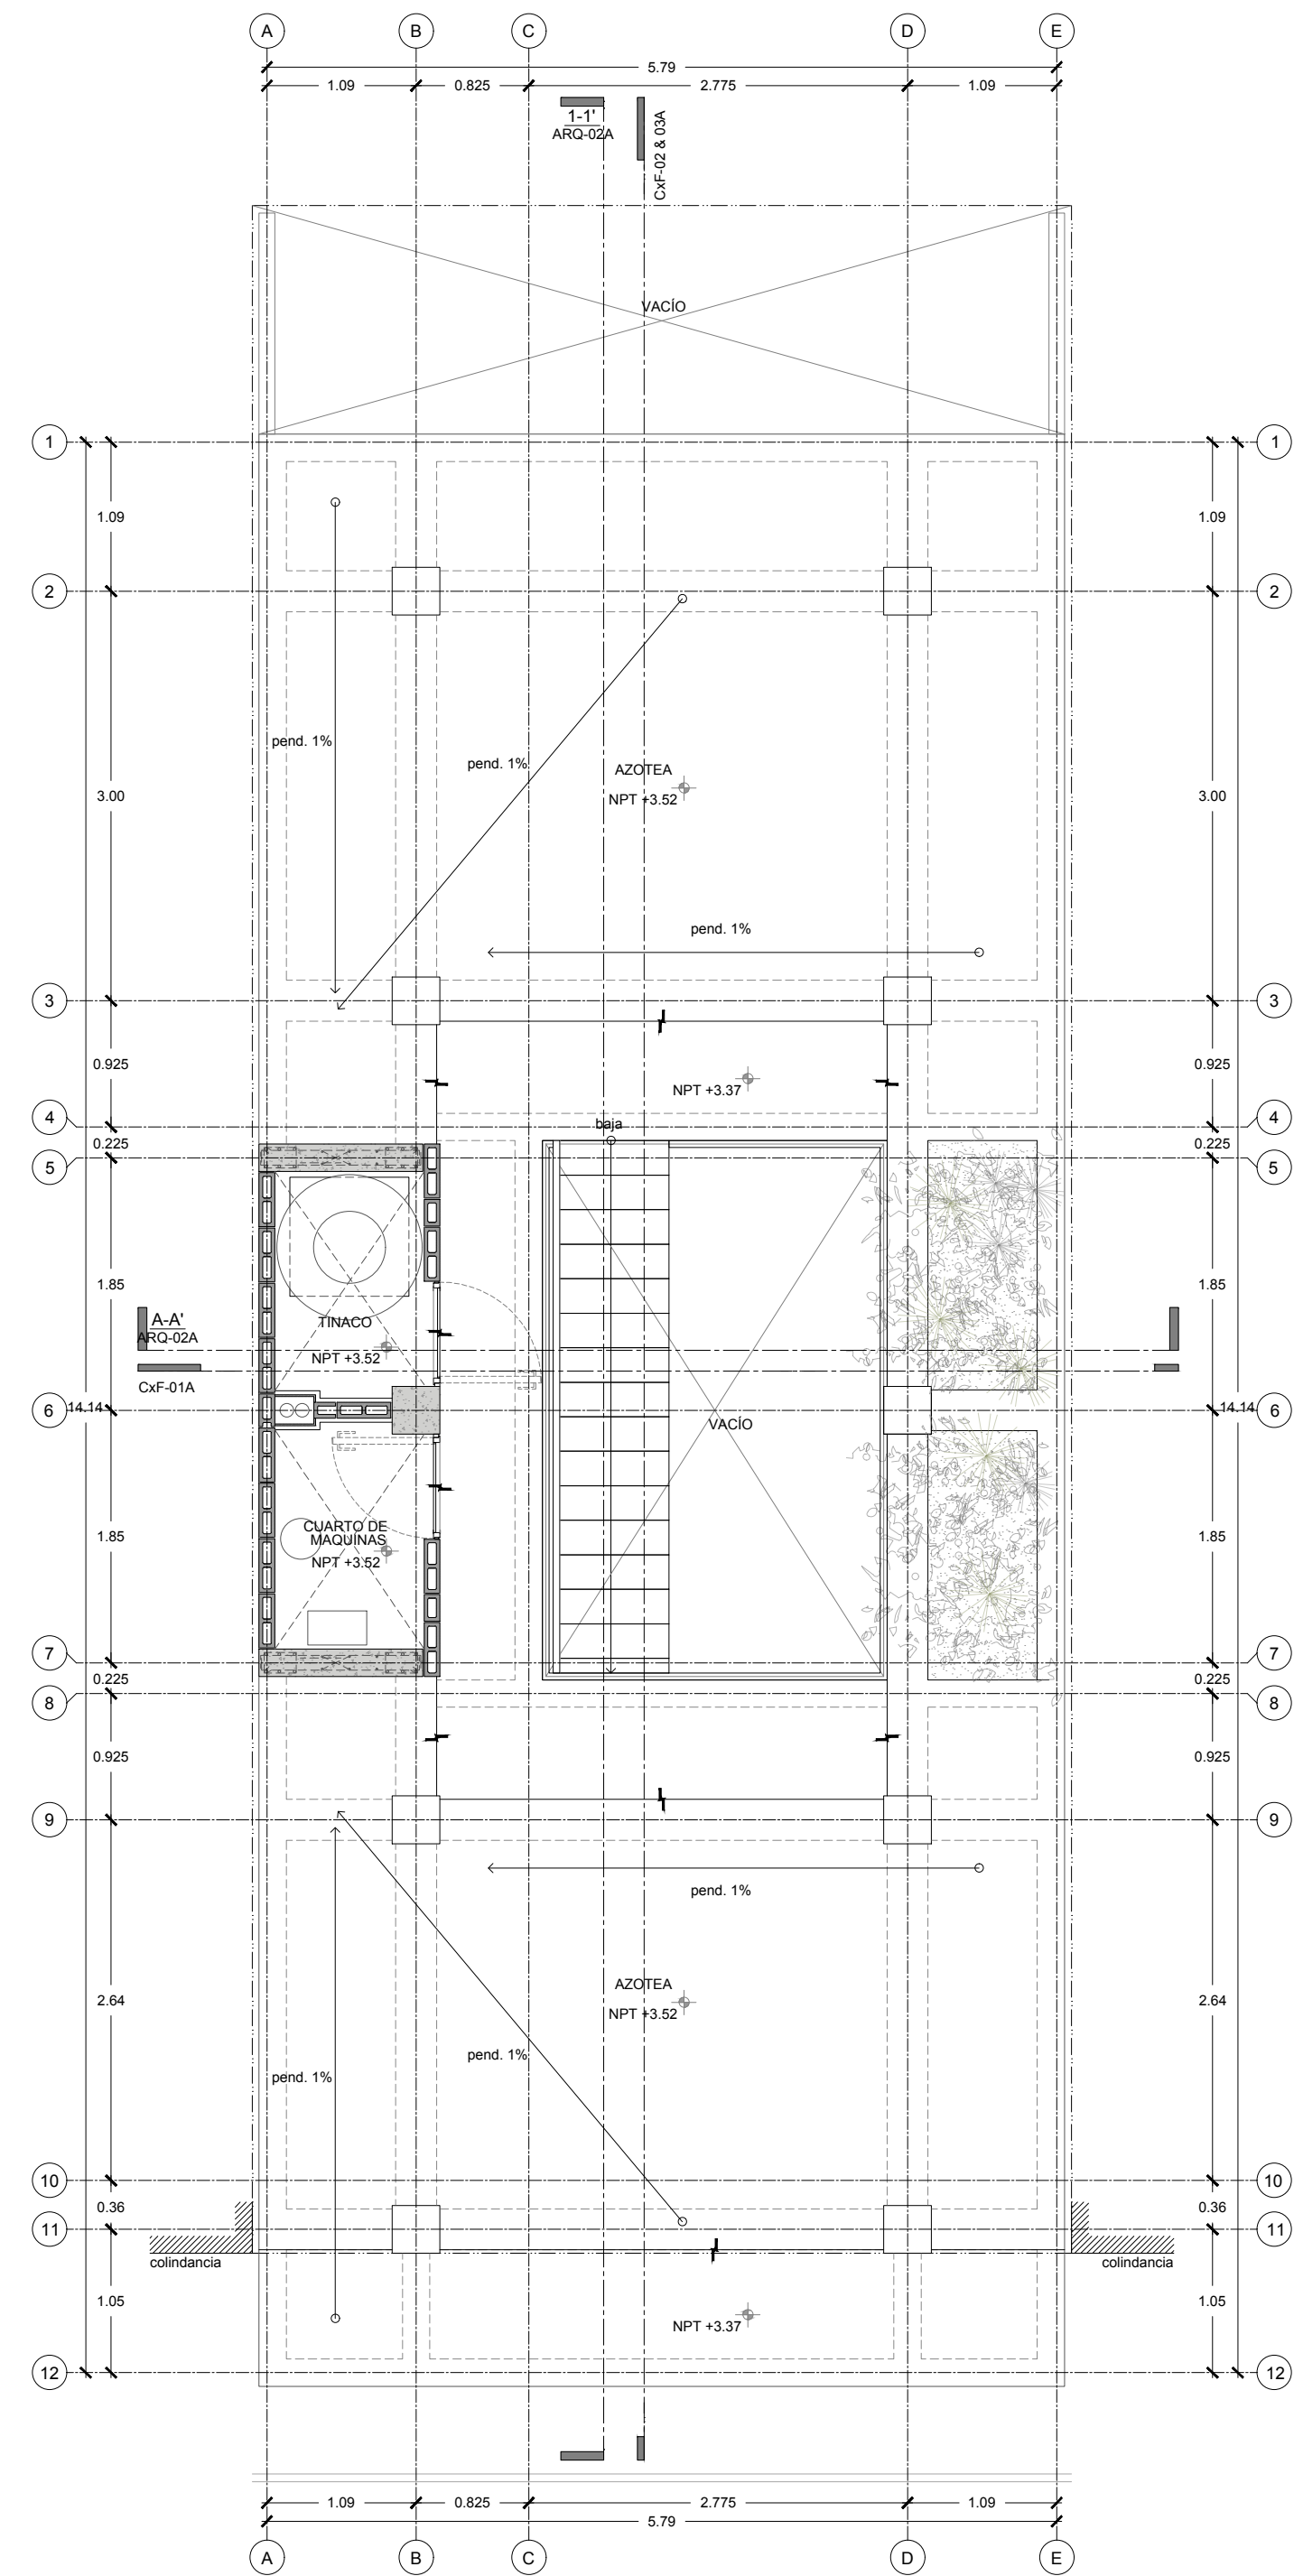


02 PLANTA ALTA - ETAPA A TIPOLOGÍA 01 - ACAPULCO, GUERRERO  
1:50 FOVISSSTE-ARQ-01A

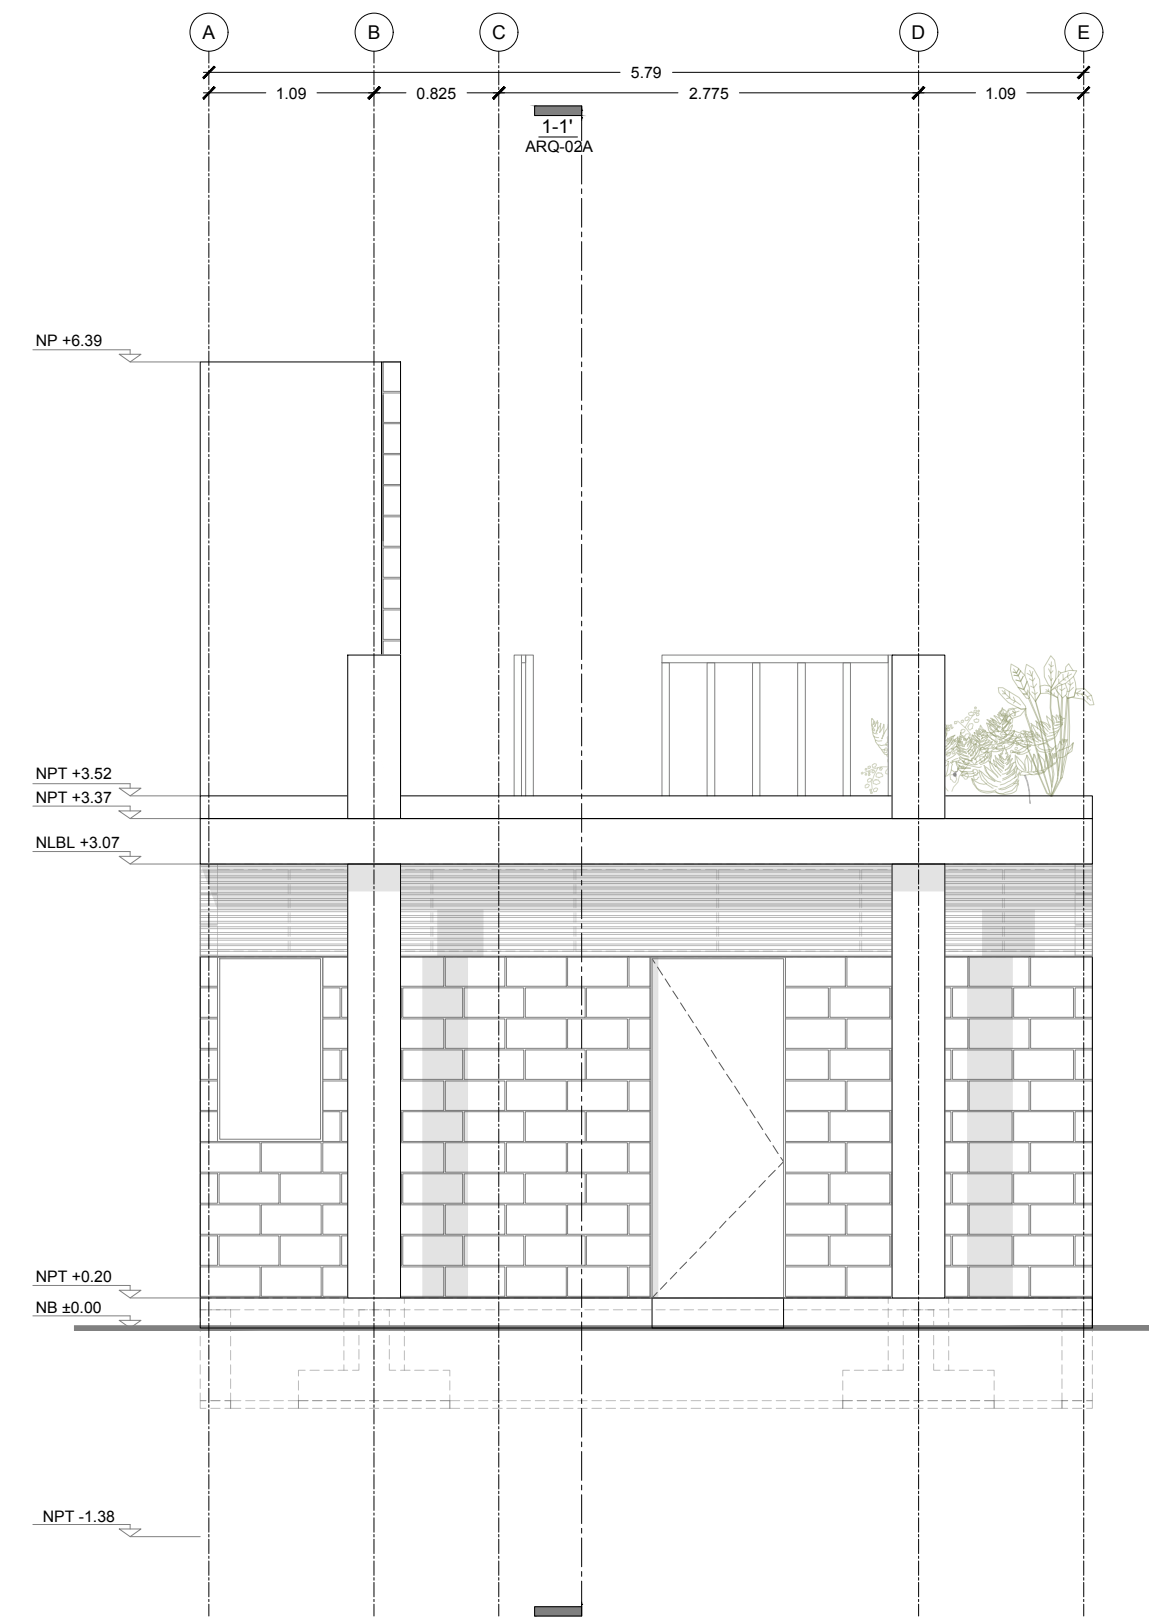


03 FACHADA PRINCIPAL - ETAPA A TIPOLOGÍA 01 - ACAPULCO, GUERRERO  
1:50 FOVISSSTE-ARQ-01A

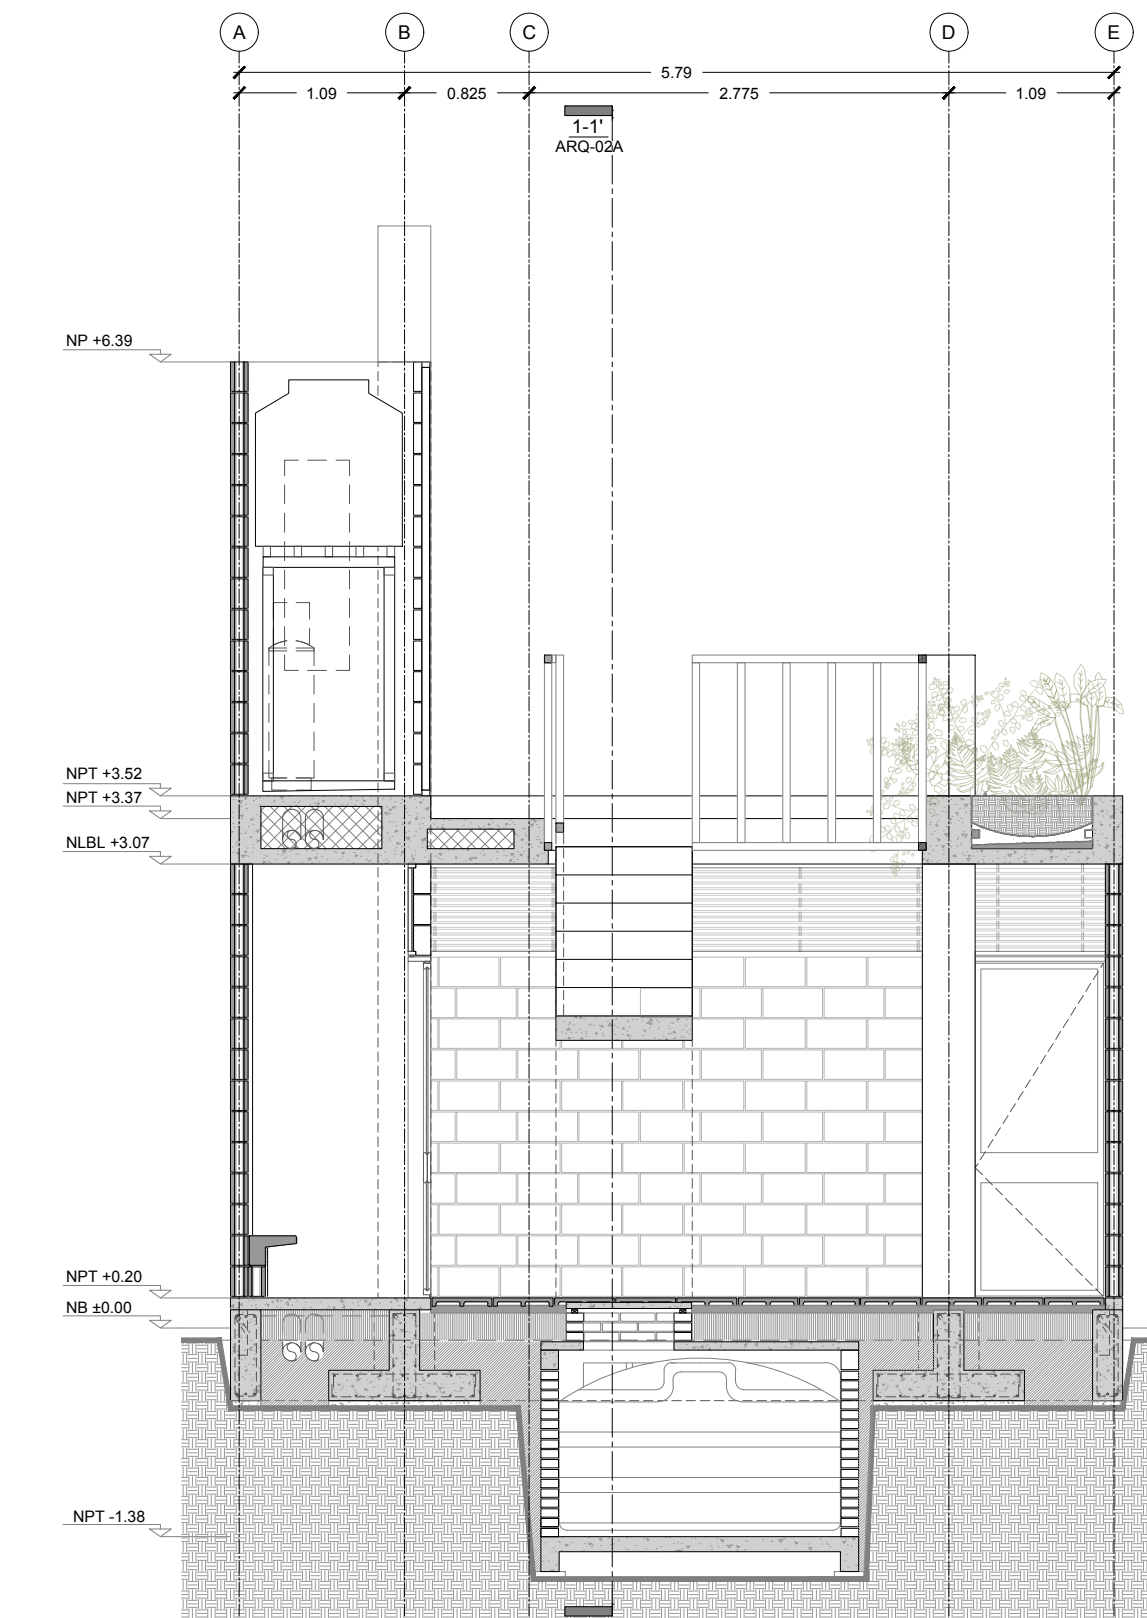

04 SECCIÓN TRANSVERSAL A-A' - ETAPA A TIPOLOGÍA 01 - ACAPULCO, GUERRERO  
1:50 FOVISSSTE-ARQ-01A

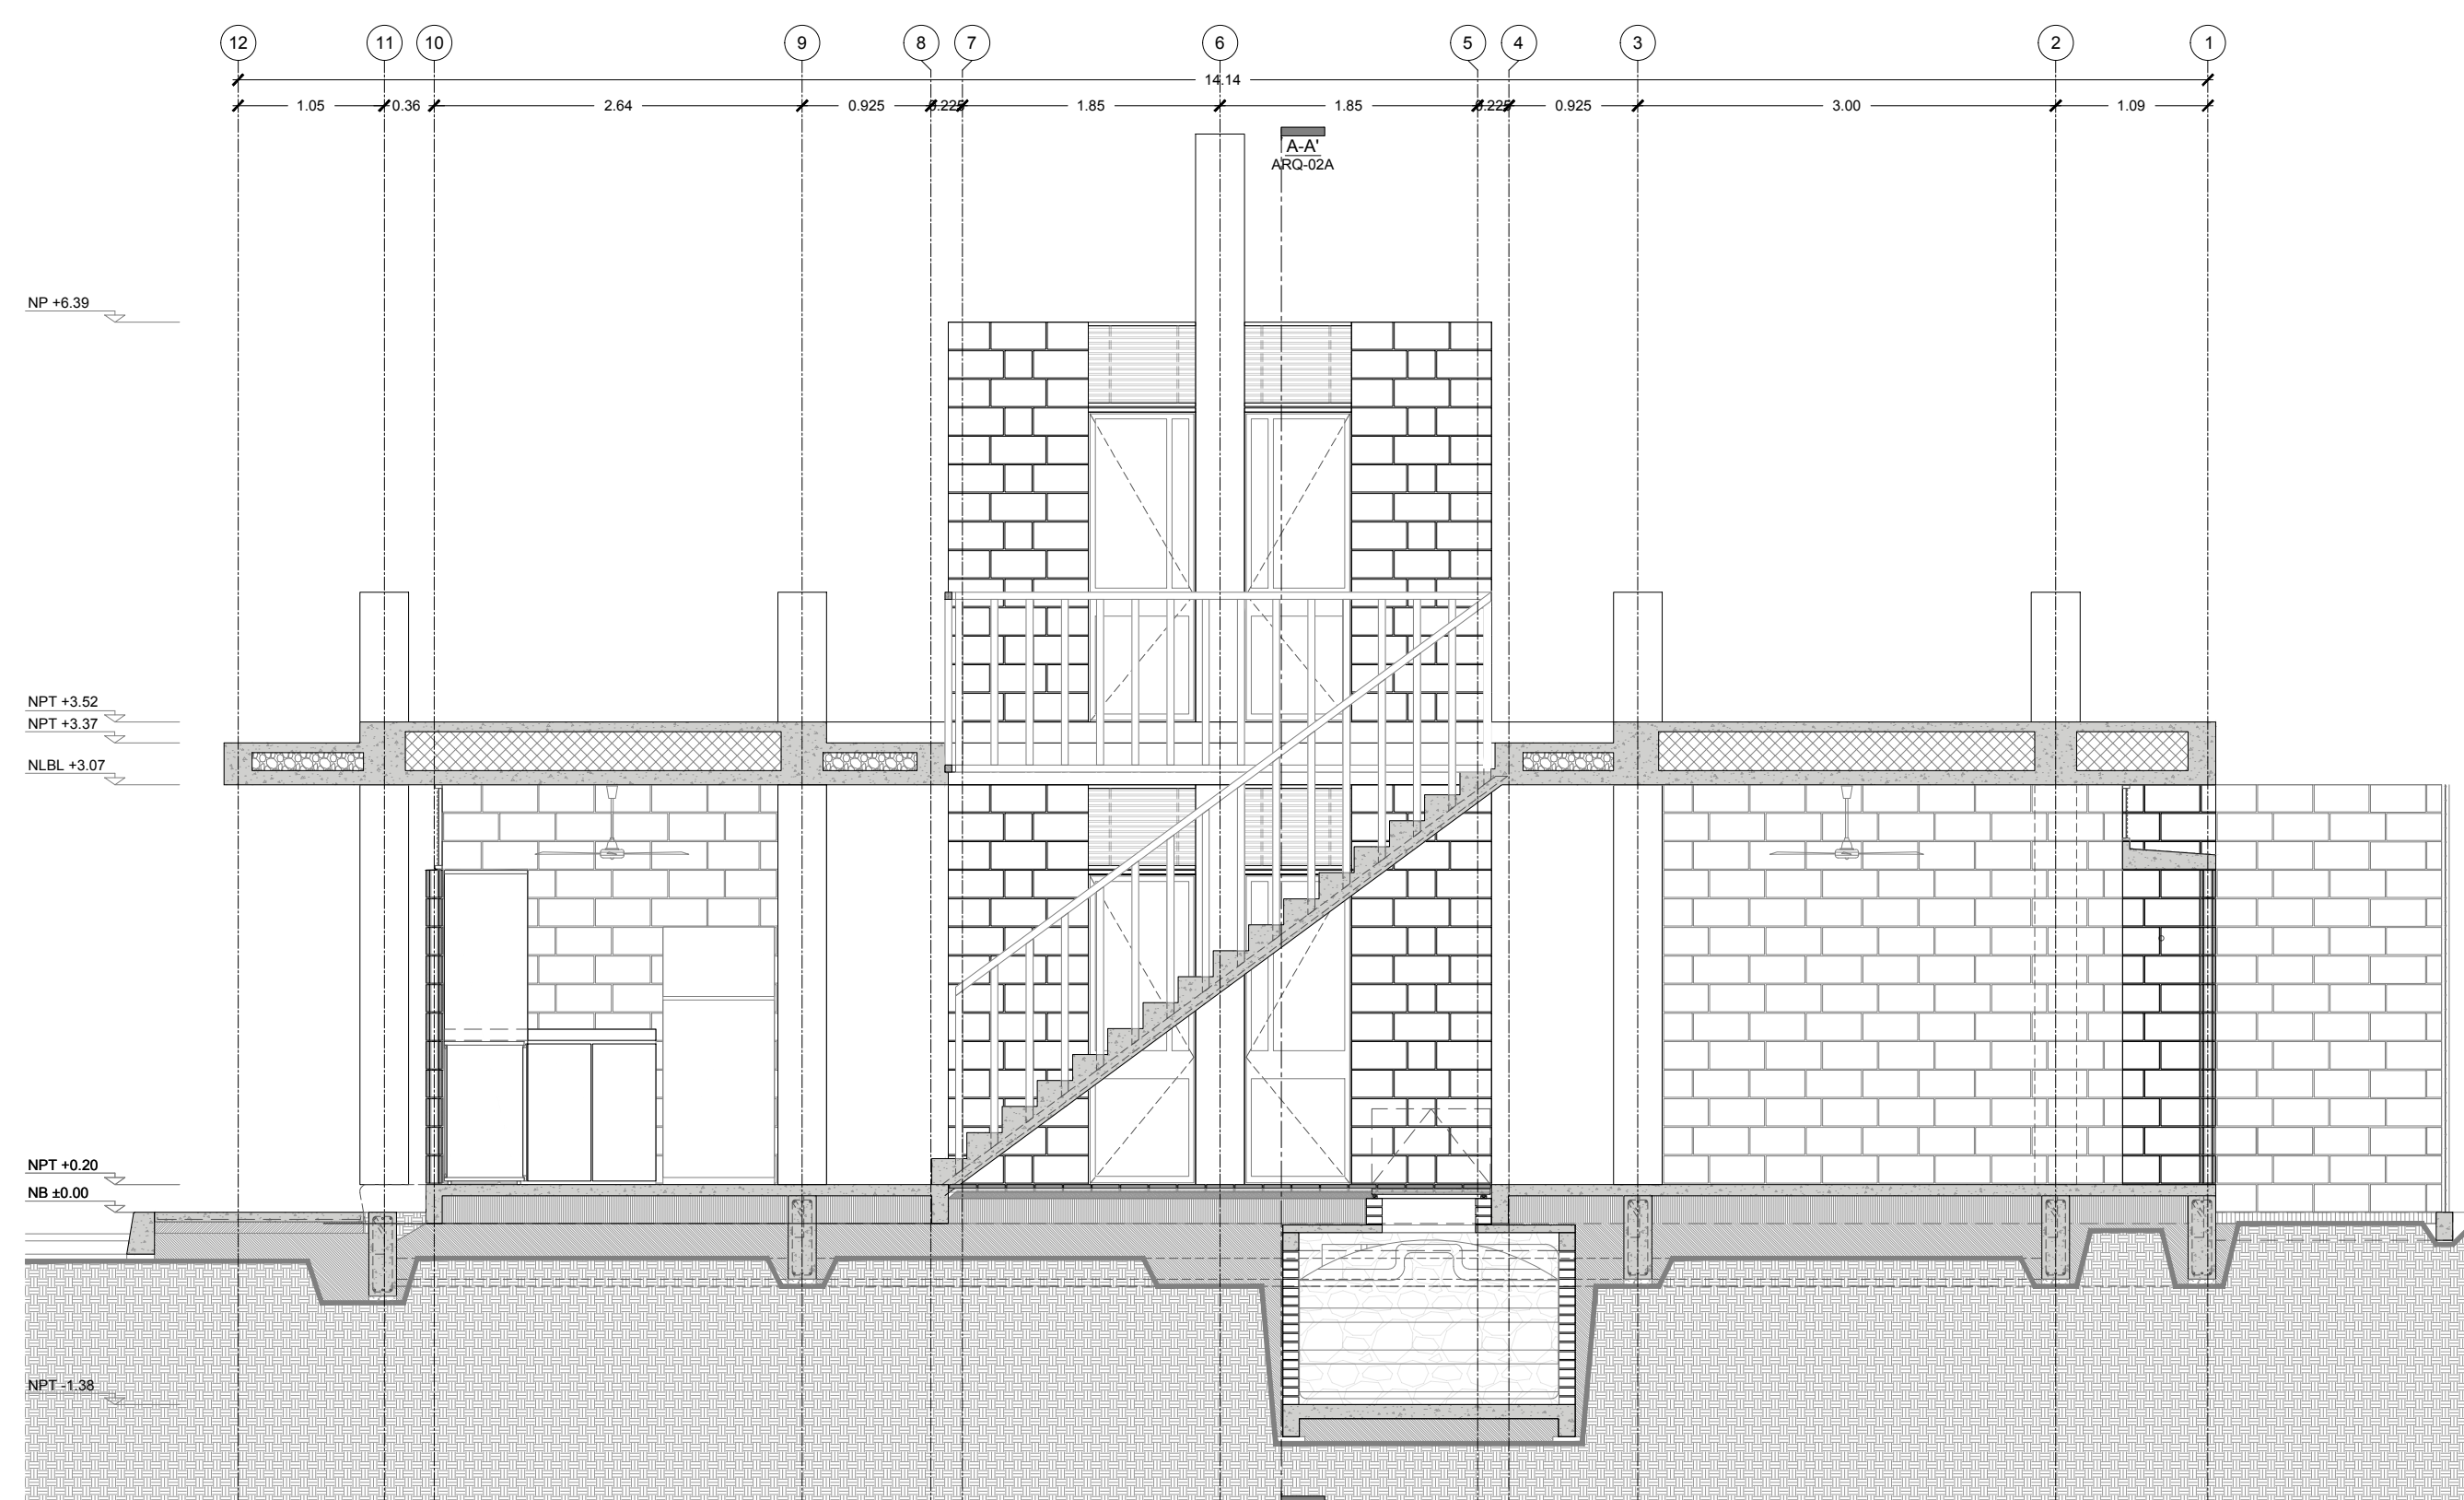


05 SECCIÓN LONGITUDINAL 1-1' - ETAPA A TIPOLOGÍA 01 - ACAPULCO, GUERRERO  
1:50 FOVISSSTE-ARQ-01A

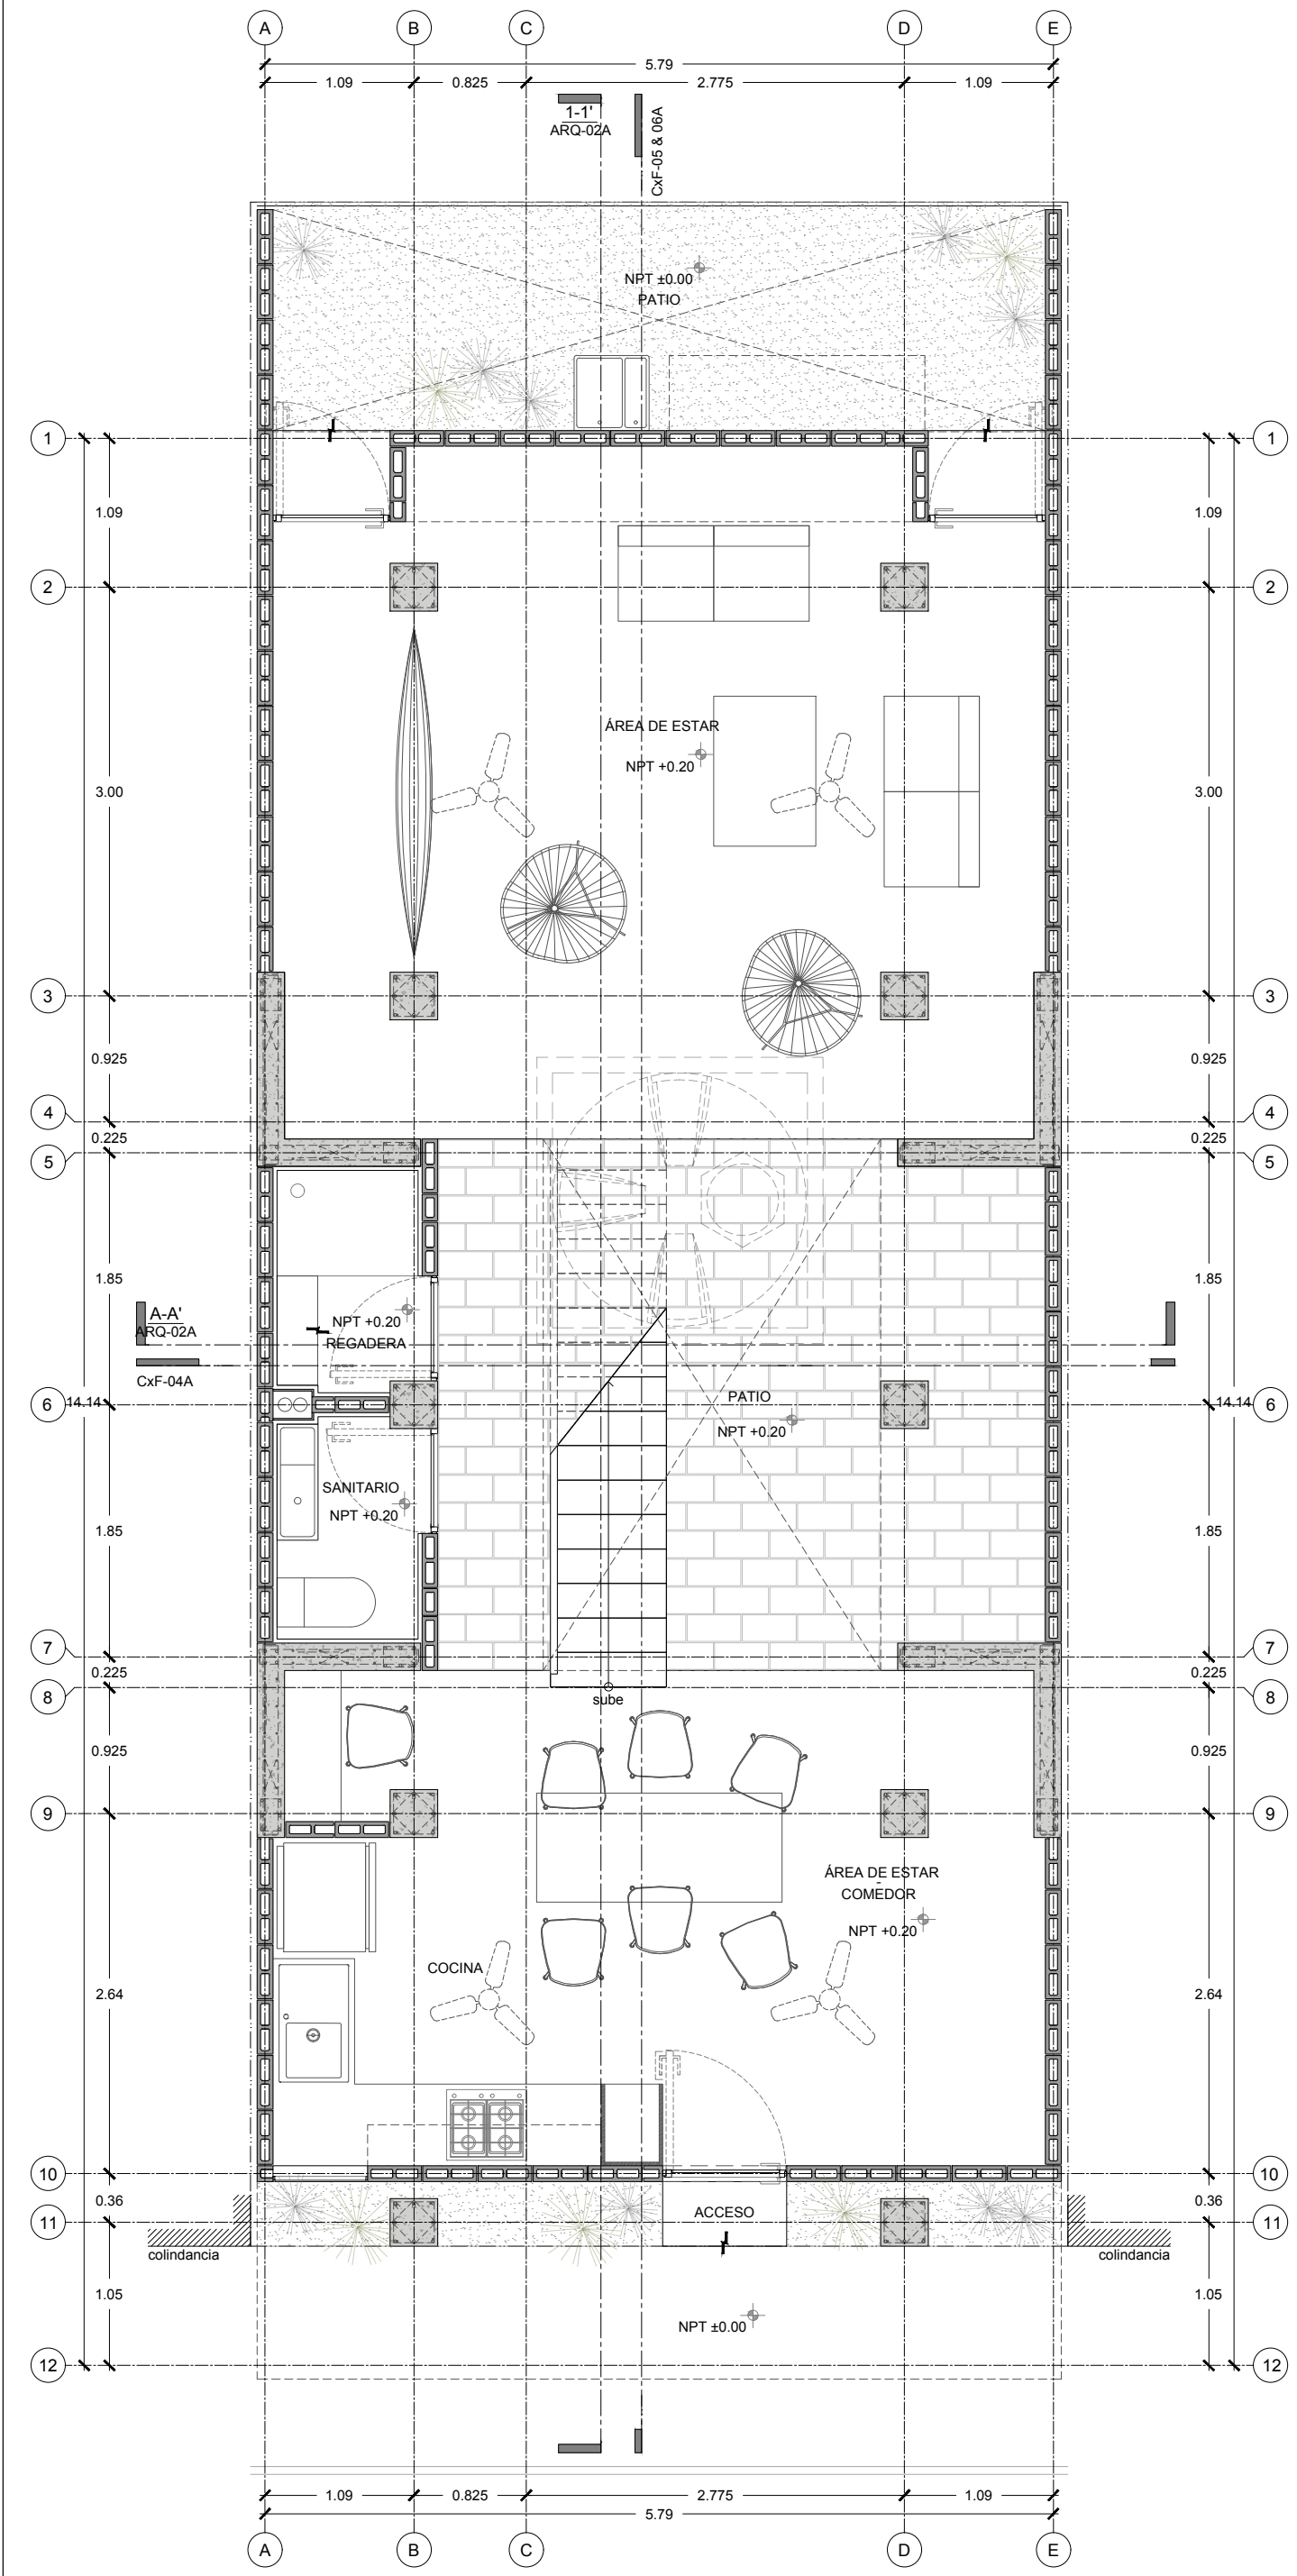


01 PLANTA BAJA - ETABA B  
1:50

TIPOLOGÍA 01 - ACAPULCO, GUERRERO  
FOVSSSTE-ARQ-02A

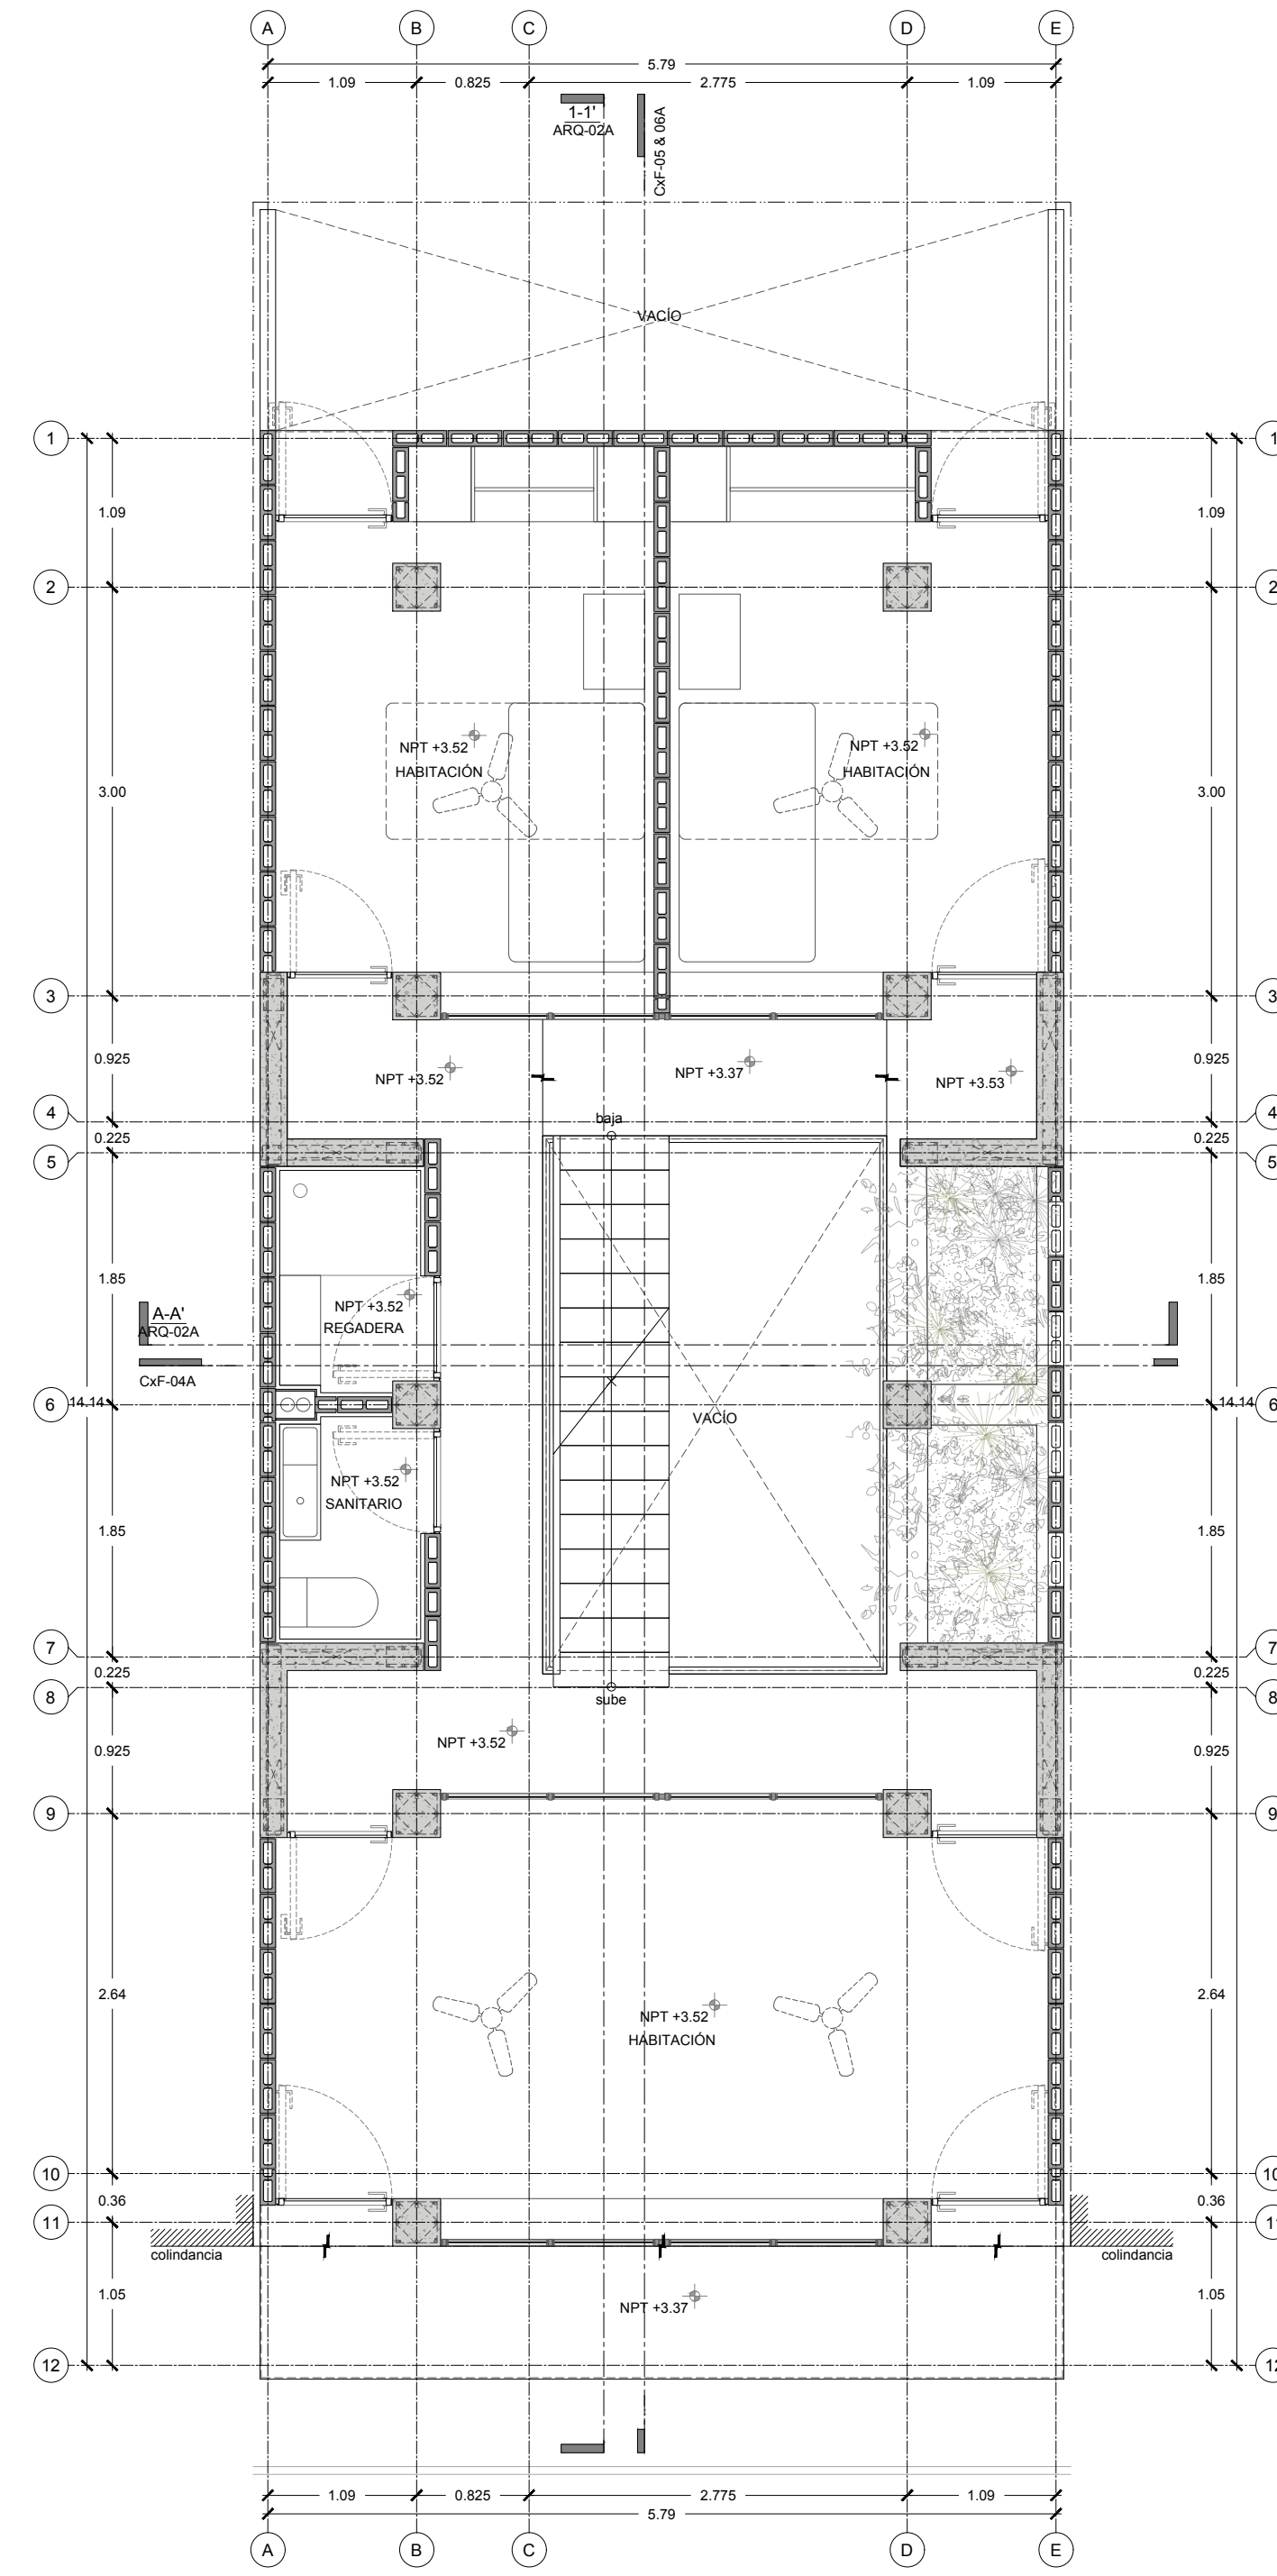


02 PRIMERA PLANTA - ETABA B  
1:50

TIPOLOGÍA 01 - ACAPULCO, GUERRERO  
FOVSSSTE-ARQ-02A

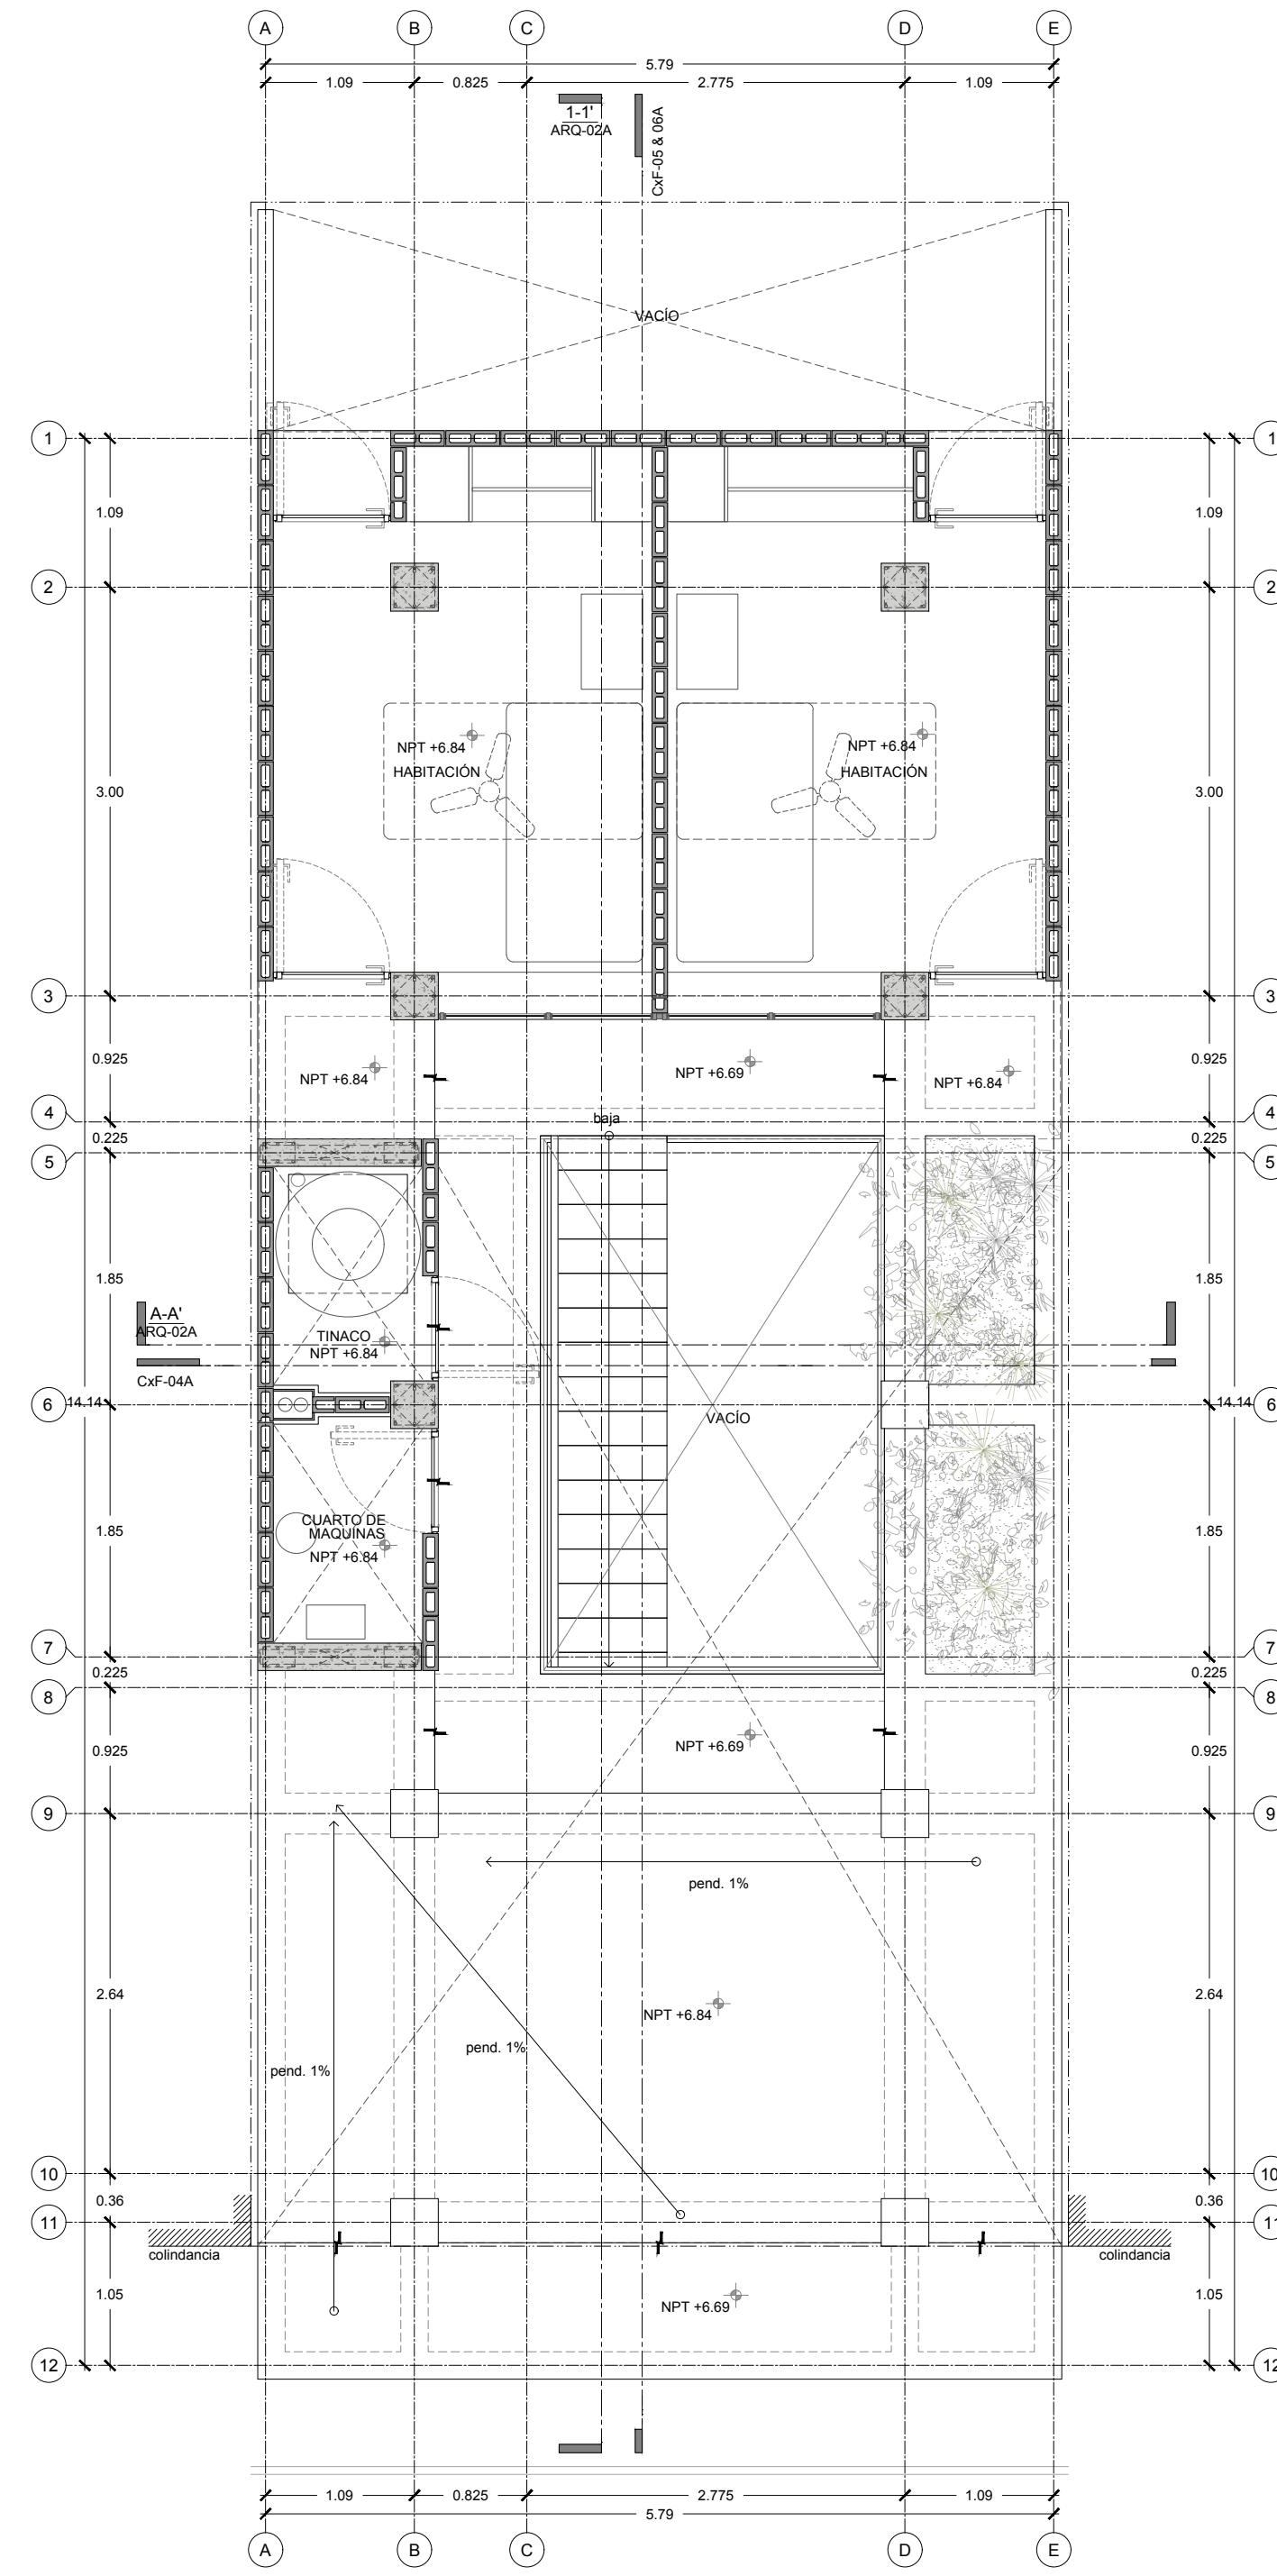

03 SEGUNDA PLANTA - ETABA B  
1:50

TIPOLOGÍA 01 - ACAPULCO, GUERRERO  
FOVSSSTE-ARQ-02A

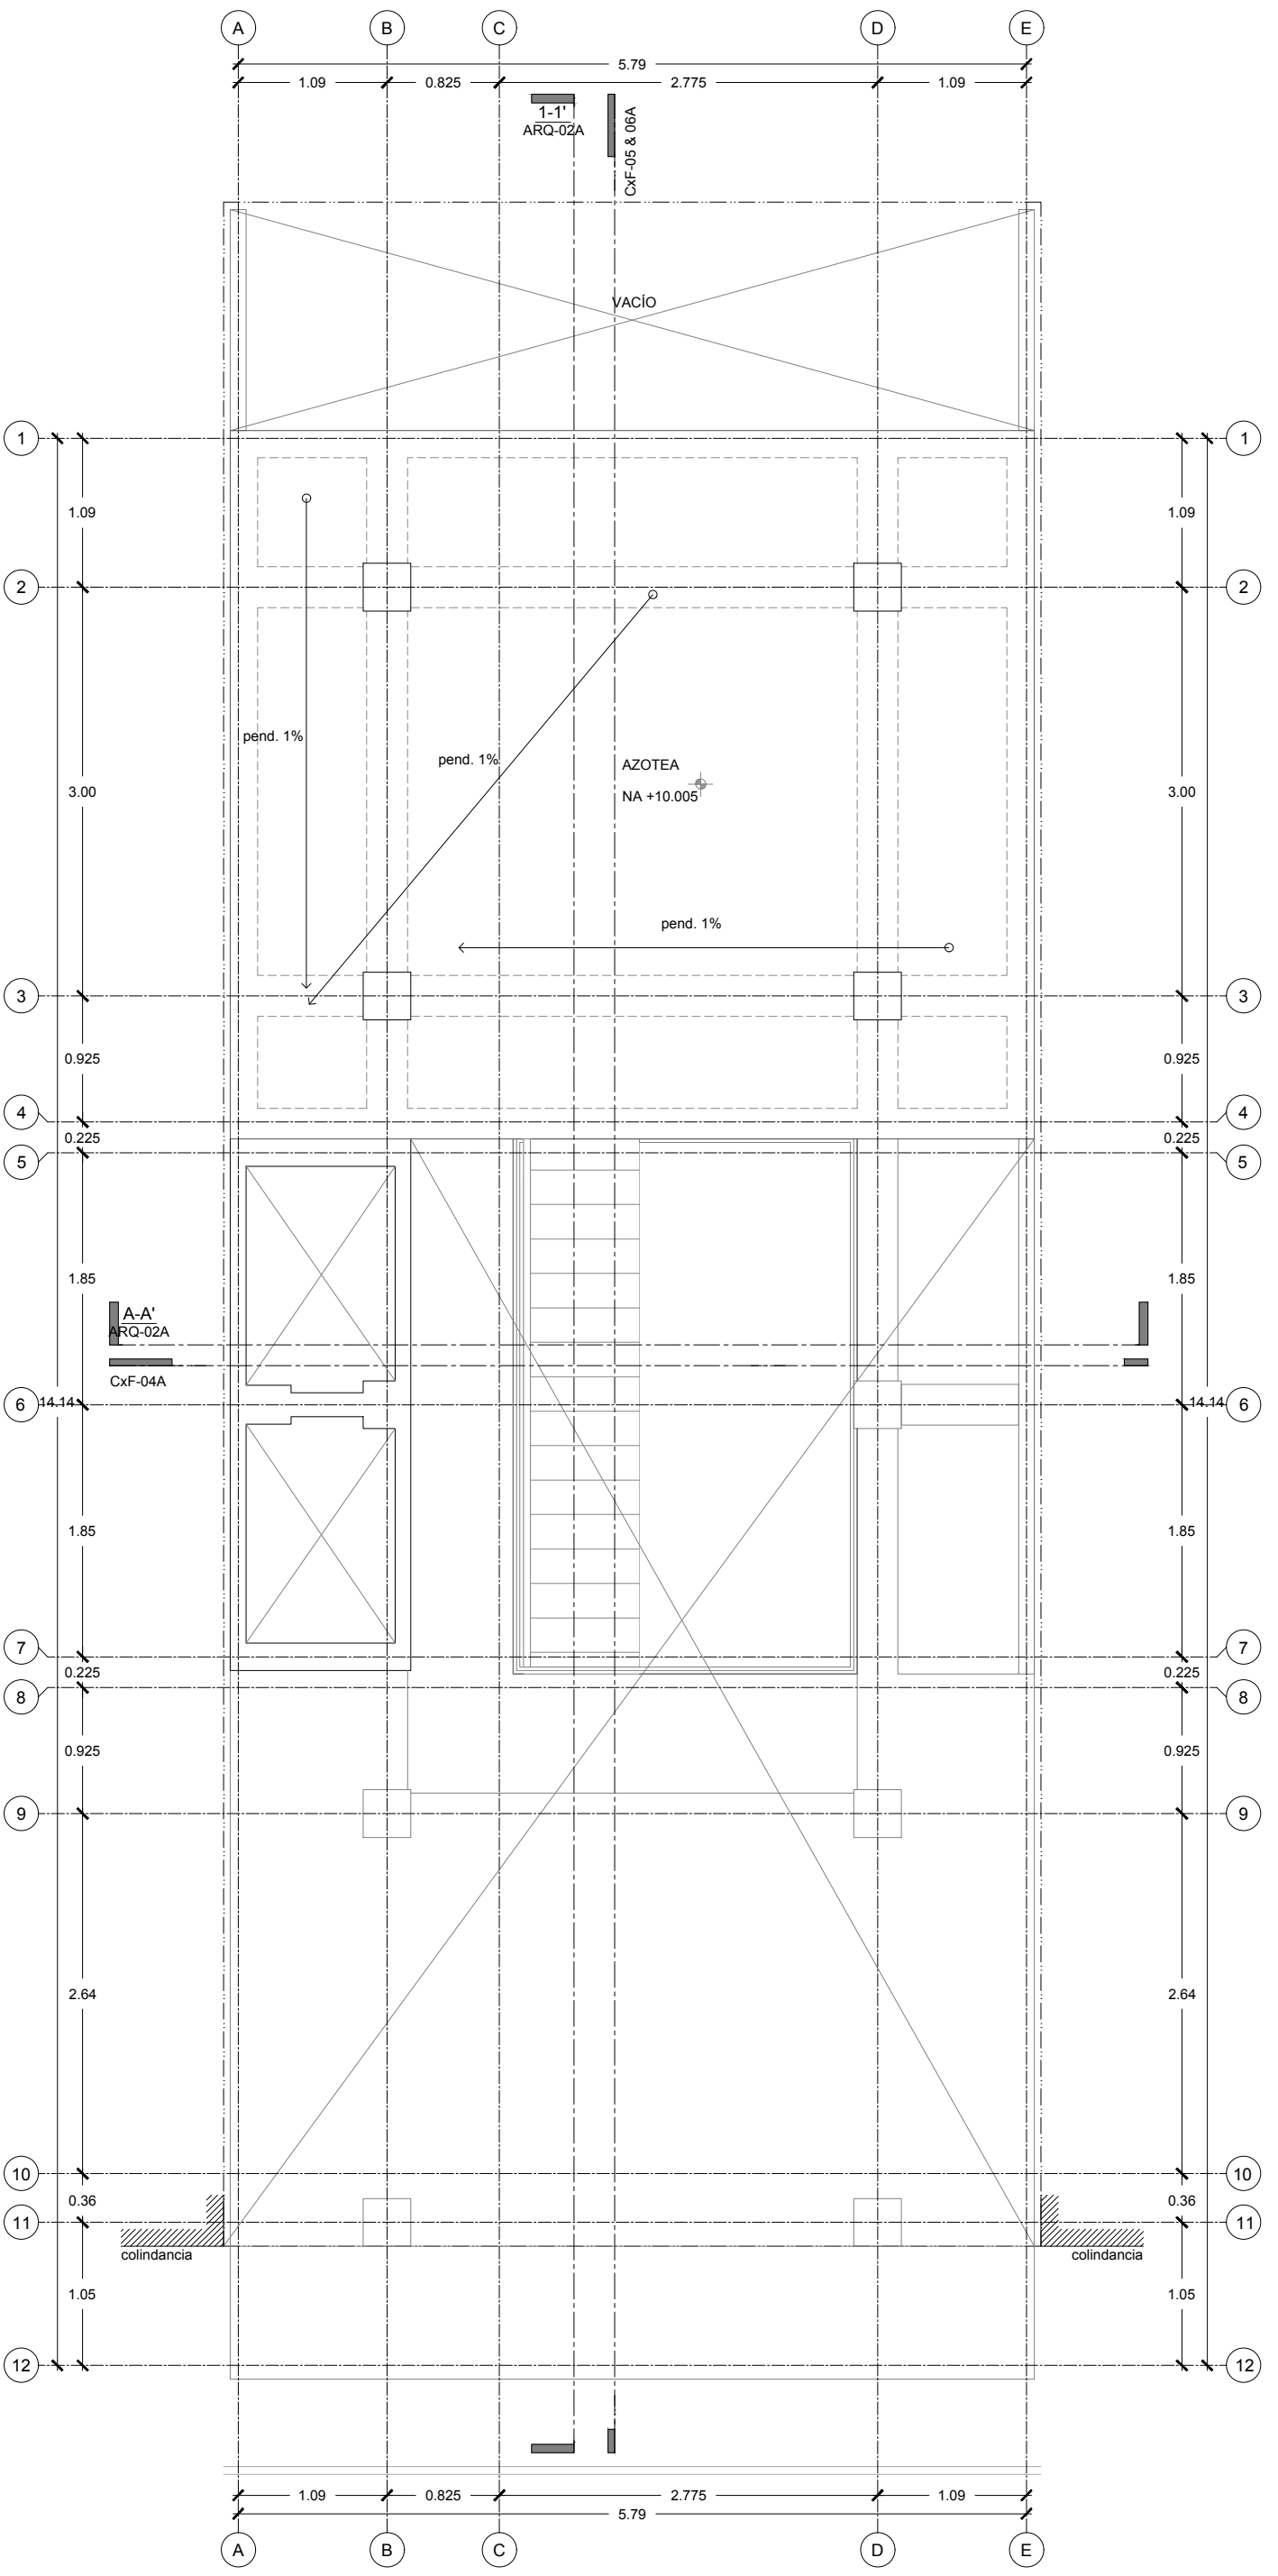

04 PLANTA DE AZOTEAS - ETABA B  
1:50

TIPOLOGÍA 01 - ACAPULCO, GUERRERO  
FOVSSSTE-ARQ-02A

NOTAS GENERALES

- SIMBOLOGIA**
- NPT 0.00.0 → NIVEL EN PLANTA
  - NPT 0.00.0 ↗ NIVEL EN ALZADO
  - ← PENDIENTE → INDICA SENTIDO DE ESCALERA O RAMPA
  - ↘ INDICA PENDIENTE
  - ↗ INDICA PENDIENTE
  - INDICA DETALLE
  - INDICA CORTE GENERAL
  - INDICA CORTE POR FACHADA
  - INDICA CAMBIO DE NIVEL
  - ← CORRE → INDICA SENTIDO DE CORREDERA

- NOMENCLATURA**
- NPT NIVEL DE PISO TERMINADO
  - NB NIVEL DE BANQUETA
  - NL/BL NIVEL LECHO BAJO DE LOSA
  - NLAL NIVEL LECHO ALTO DE LOSA
  - NLBP NIVEL LECHO ALTO DE PLAFÓN
  - NLAC NIVEL LECHO ALTO CERRAMIENTO
  - NCT NIVEL CORONAMIENTO TECHUMBRE
  - NCM NIVEL CORONAMIENTO MURO
  - NRV NIVEL RELLENO VEGETAL

REVISIONES:

No.	DESCRIPCIÓN.	FECHA.

FIRMA PROPIETARIO:

FIRMA D. R. O.:

FIRMA CORRESPONSABLE:

FIRMA CORRESPONSABLE:

PROYECTO:

Sistema de Vivienda  
FOVSSSTE

PROPIETARIO:

UBICACIÓN:  
ACAPULCO DE JUAREZ, GUERRERO


PROYECTO EJECUTIVO

CONTENIDO:  
PLANTAS ARQUITECTONICAS  
ETAPA B


ESCALA: 1:50 COTAS: METROS FECHA: 30 junio 2020

CLAVE DE PLANO:


FOVSSSTE-ARQ-02A

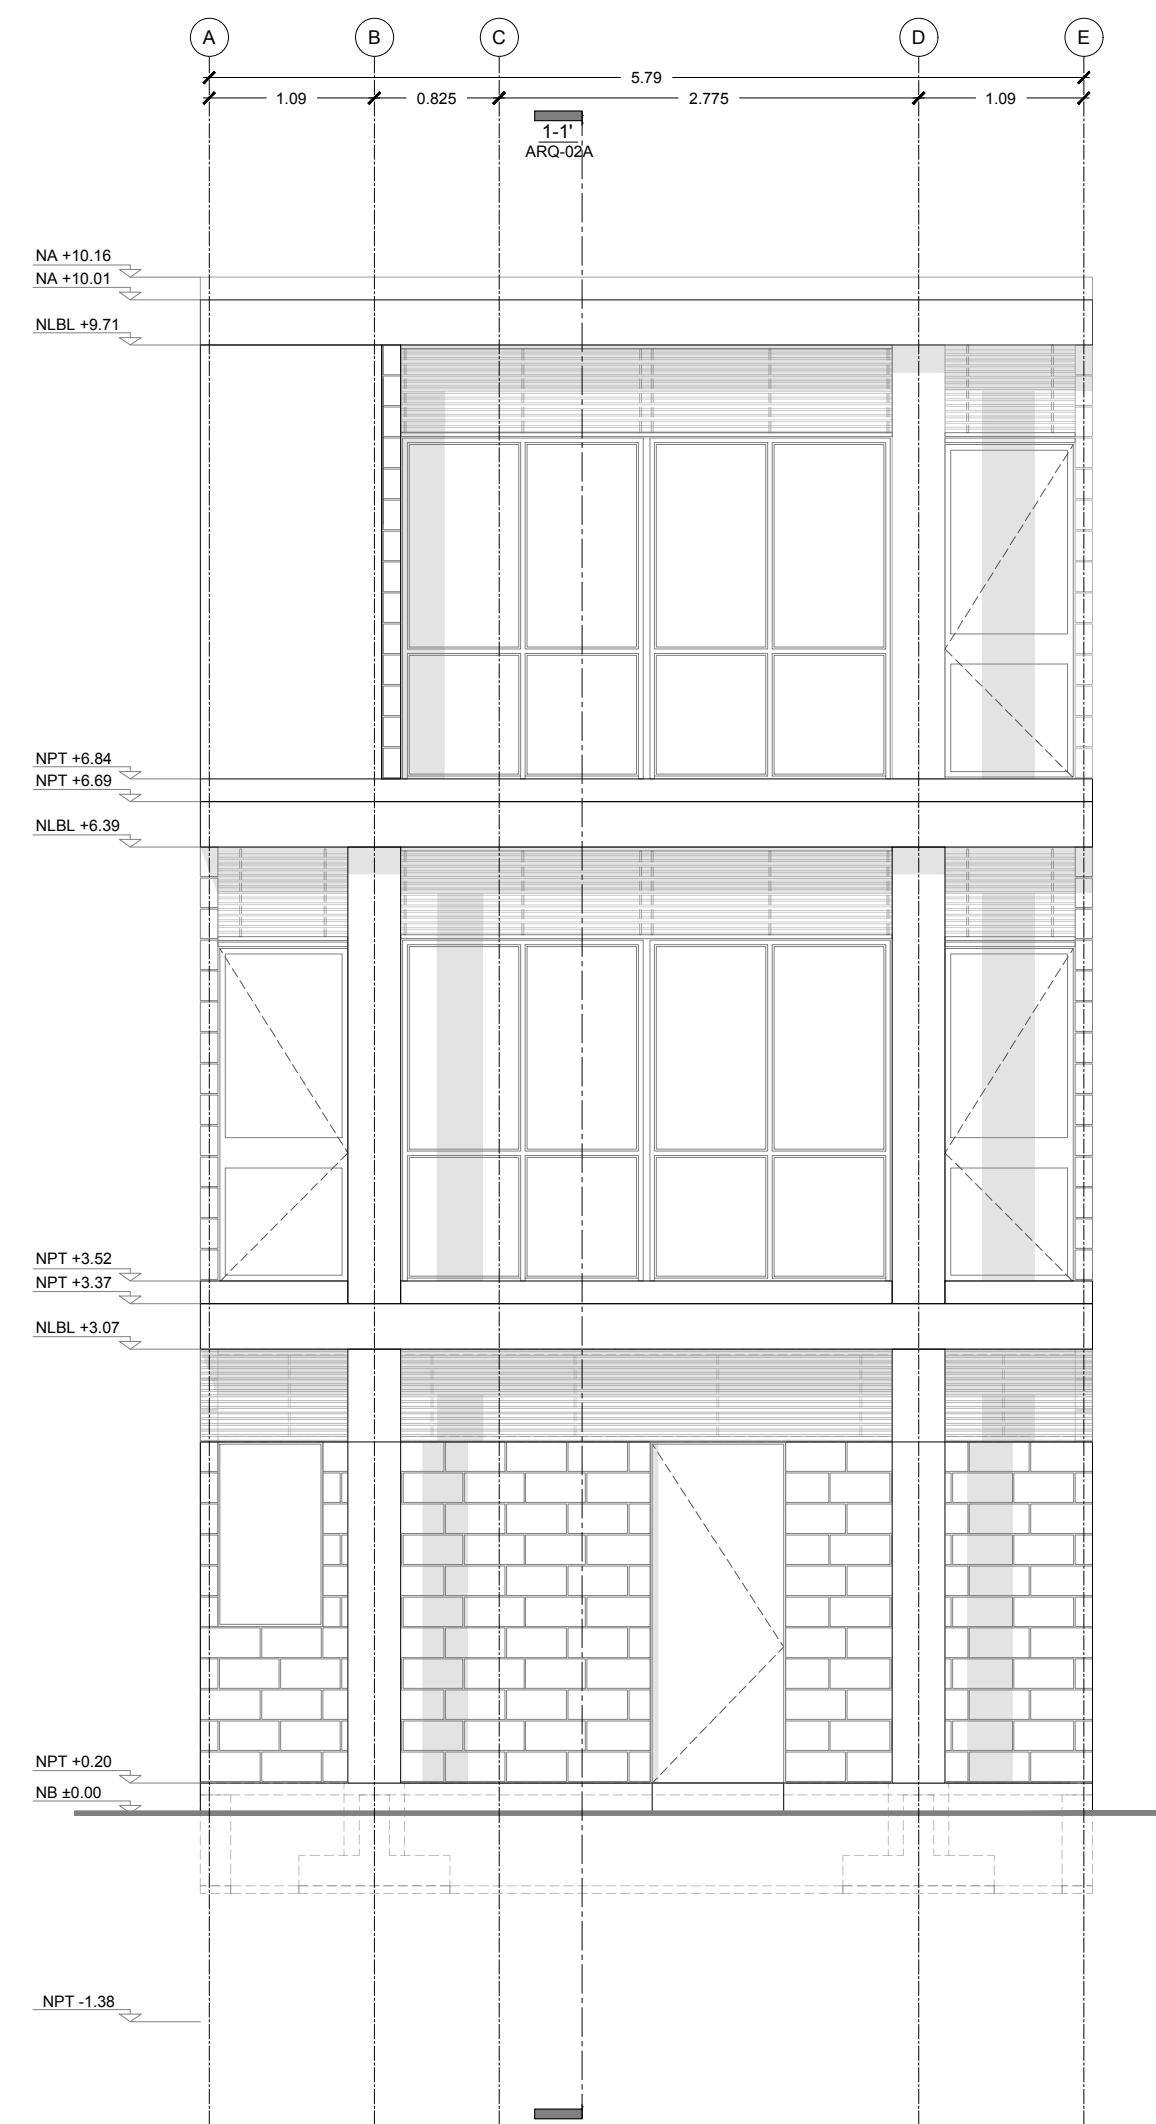

01 FACHADA PRINCIPAL - ETAPA B  
1:50 TIPOLOGÍA 01 - ACAPULCO, GUERRERO  
FOVISSSTE-ARQ-02A

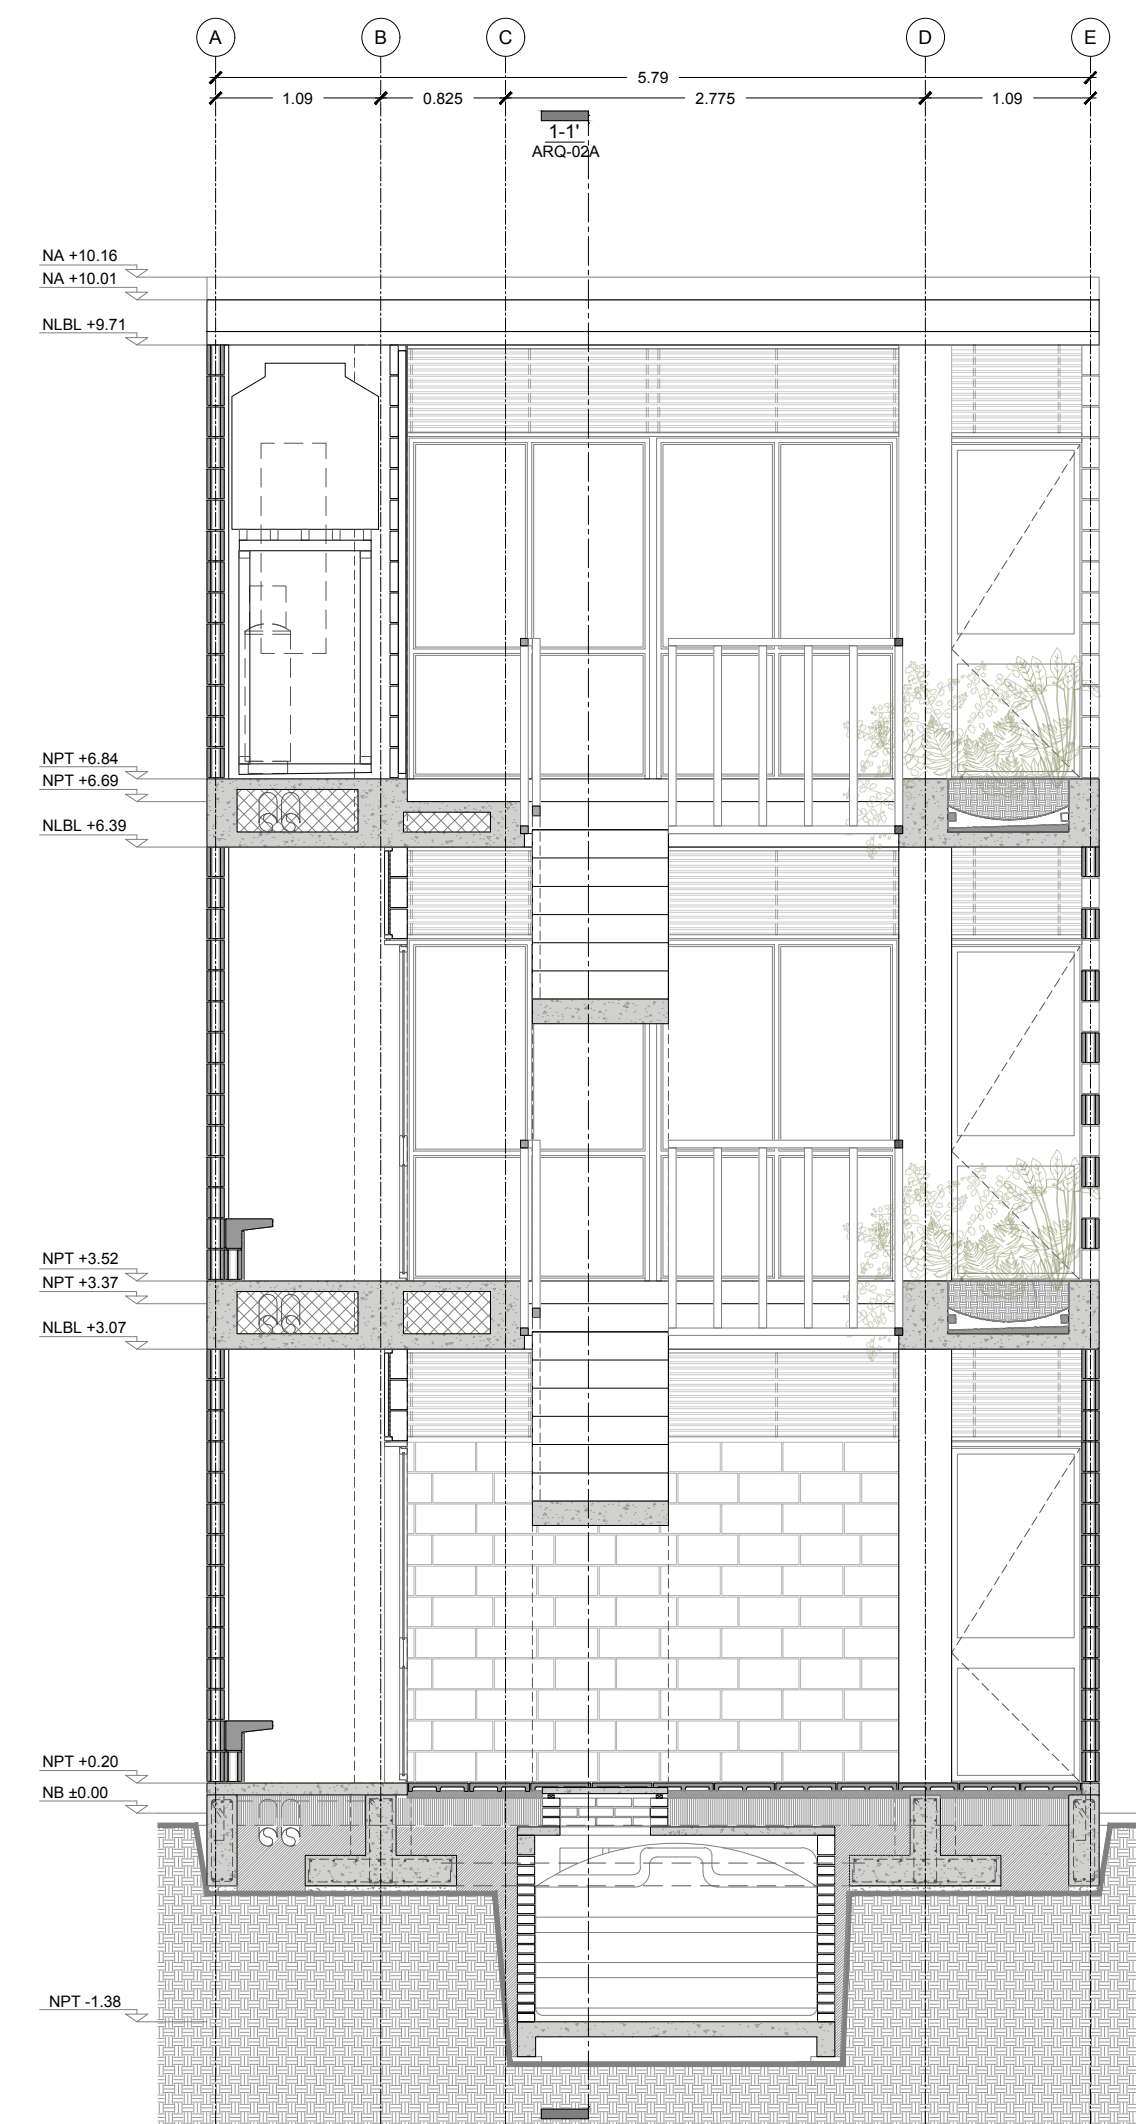

02 SECCIÓN TRANSVERSAL A-A - ETAPA B  
1:50 TIPOLOGÍA 01 - ACAPULCO, GUERRERO  
FOVISSSTE-ARQ-02A

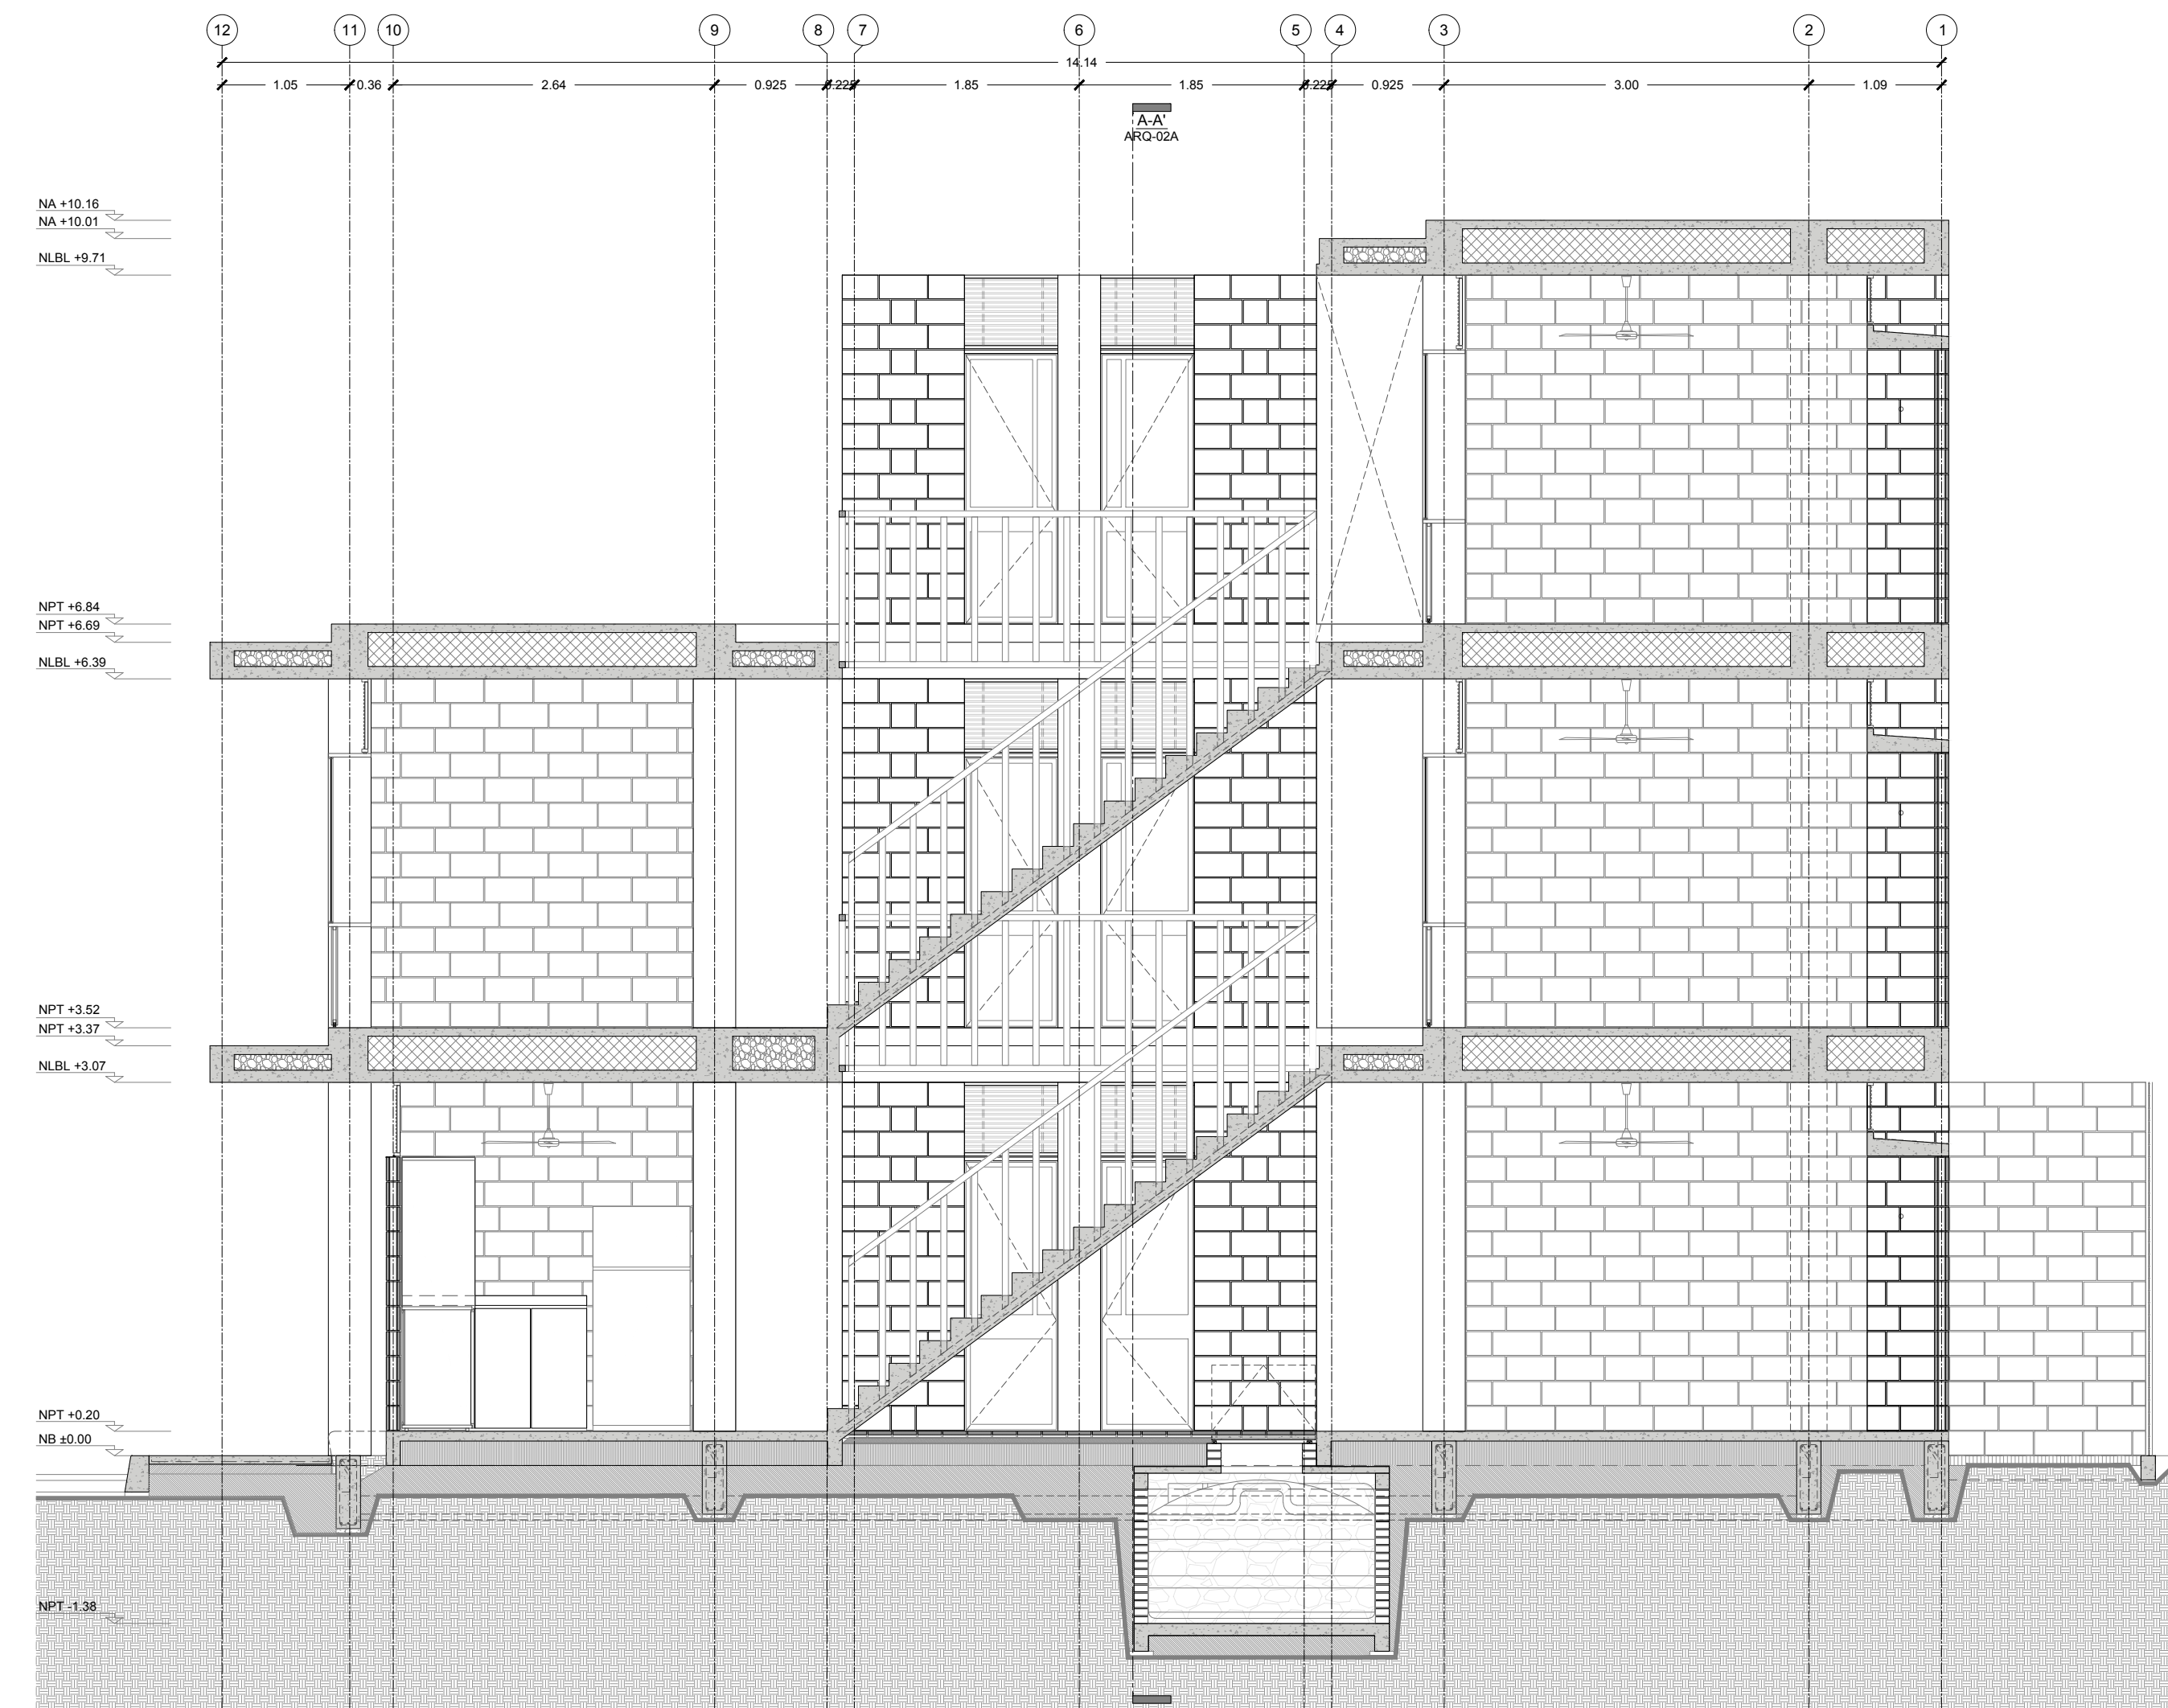

03 SECCIÓN LONGITUDINAL 1-1' - ETAPA B  
1:50 TIPOLOGÍA 01 - ACAPULCO, GUERRERO  
FOVISSSTE-ARQ-02A

NOTAS GENERALES

SIMBOLOGIA

- NPT 000.0 NIVEL EN PLANTA
- NPT 000.0 NIVEL EN ALZADO
- ↑ SURTE INDICA SENTIDO DE ESCALERA O RAMPA
- ← PENDIENTE INDICA SENTIDO DE PENDIENTE
- ⊙ PENDIENTE INDICA PENDIENTE
- ⊙ INDICA DETALLE
- INDICA CORTE GENERAL
- INDICA CORTE POR FACHADA
- ↕ INDICA CAMBIO DE NIVEL
- ← CORRE INDICA SENTIDO DE CORREDERA

NOMENCLATURA

- NPT NIVEL DE PISO TERMINADO
- NB NIVEL DE BANQUETA
- NLBL NIVEL LECHO BAJO DE LOSA
- NLAL NIVEL LECHO ALTO DE LOSA
- NLBP NIVEL LECHO BAJO DE PLAFÓN
- NLAC NIVEL LECHO ALTO CERRAMIENTO
- NCT NIVEL CORONAMIENTO TECHUMBRE
- NCM NIVEL CORONAMIENTO MURO
- NRV NIVEL RELLENO VEGETAL

REVISIONES:

No.	DESCRIPCIÓN.	FECHA.

FIRMA PROPIETARIO:

FIRMA D. R. O.:

FIRMA CORRESPONSABLE:

FIRMA CORRESPONSABLE:

PROYECTO:

Sistema de Vivienda  
FOVISSSTE

PROPIETARIO:

UBICACIÓN:  
ACAPULCO DE JUAREZ, GUERRERO

PROYECTO EJECUTIVO

CONTENIDO:  
FACHADA Y SECCIONES ARQ  
ETAPA B

ESCALA: 1:50 COTAS: METROS FECHA: 30 junio 2020

CLAVE DE PLANO:

FOVISSSTE-ARQ-03A