

NOTAS GENERALES

- SIMBOLOGIA**
- NPT 000.0 NIVEL EN PLANTA
 - NPT 000.0 NIVEL EN ALZADO
 - INDICA SENTIDO DE ESCALERA O RAMPA
 - INDICA PENDIENTE
 - INDICA PENDIENTE
 - INDICA DETALLE
 - INDICA CORTE GENERAL
 - INDICA CORTE POR FACHADA
 - INDICA CAMBIO DE NIVEL
 - INDICA SENTIDO DE CORREDERA

NOMENCLATURA

- NPT NIVEL DE PISO TERMINADO
- NB NIVEL DE BANQUETA
- NLB NIVEL LECHO BAJO DE LOSA
- NLAL NIVEL LECHO ALTO DE LOSA
- NLBP NIVEL LECHO BAJO DE PLAFÓN
- NLAC NIVEL LECHO ALTO CERRAMIENTO
- NCT NIVEL CORONAMIENTO TECHUMBRE
- NCM NIVEL CORONAMIENTO MURO
- NRV NIVEL RELLENO VEGETAL

REVISIONES:

No.	DESCRIPCIÓN.	FECHA.

FIRMA PROPIETARIO:

FIRMA D. R. O.:

FIRMA CORRESPONSABLE:

FIRMA CORRESPONSABLE:

PROYECTO:

**Sistema de Vivienda
FOVSSSTE**

PROPIETARIO:

UBICACIÓN:
OAXACA DE JUAREZ, OAXACA

PROYECTO EJECUTIVO

CONTENIDO:
PLANTAS ARQUITECTONICAS




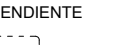





ESCALA: 1:50 COTAS: METROS FECHA: 30 junio 2020

CLAVE DE PLANO:

FOVSSSTE-ARQ-01B

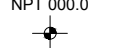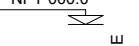NOTAS GENERALES

SIMBOLOGIA

-  NPT 000.0 NIVEL EN PLANTA
-  NPT 000.0 NIVEL EN ALZADO
-  INDICA SENTIDO DE ESCALERA O RAMPA
-  INDICA PENDIENTE
-  INDICA DETALLE
-  INDICA CORTE GENERAL
-  INDICA CORTE POR FACHADA
-  INDICA CAMBIO DE NIVEL
-  INDICA SENTIDO DE CORREDERA

NOMENCLATURA

- NPT NIVEL DE PISO TERMINADO
- NB NIVEL DE BANQUETA
- NLAL NIVEL LECHO ALTO DE LOSA
- NLBL NIVEL LECHO BAJO DE LOSA
- NLBP NIVEL LECHO BAJO DE PLAFÓN
- NLAC NIVEL LECHO ALTO CERRAMIENTO
- NCT NIVEL CORONAMIENTO TECHUMBRE
- NCM NIVEL CORONAMIENTO MURO
- NRV NIVEL RELLENO VEGETAL

REVISIONES:

No.	DESCRIPCIÓN.	FECHA.

FIRMA PROPIETARIO:

FIRMA D. R. O.:

FIRMA CORRESPONSABLE:

FIRMA CORRESPONSABLE:

PROYECTO:

**Sistema de Vivienda
FOVISSSTE**

PROPIETARIO:

UBICACIÓN:
OAXACA DE JUAREZ, OAXACA


PROYECTO EJECUTIVO

CONTENIDO:
FACHADA Y SECCIONES ARQ


ESCALA: 1:50 COTAS: METROS FECHA: 30 junio 2020

CLAVE DE PLANO:


FOVISSSTE-ARQ-02B

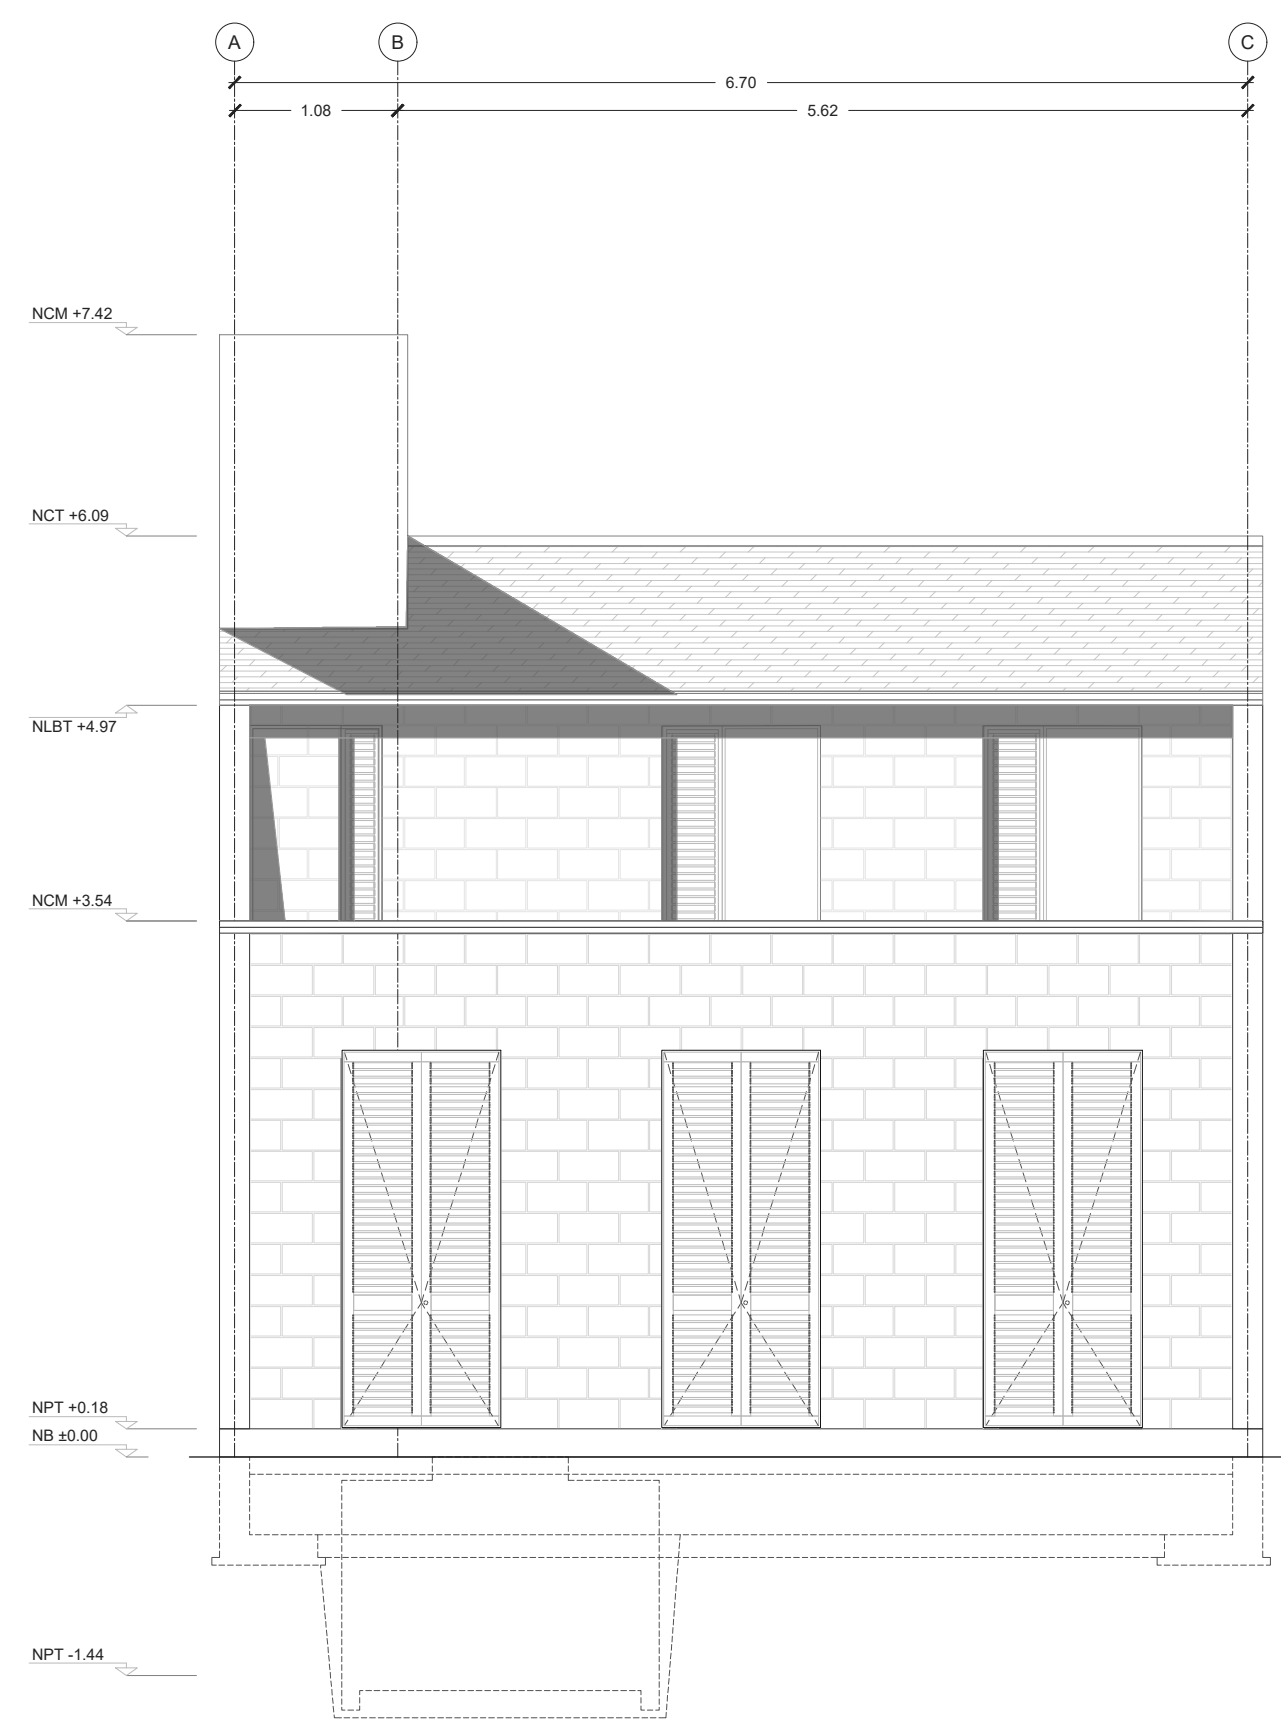


01 FACHADA PRINCIPAL - ETAPA B TIPOLOGÍA 02 - OAXACA DE JUAREZ, OAXACA ARQ-02B 1:50

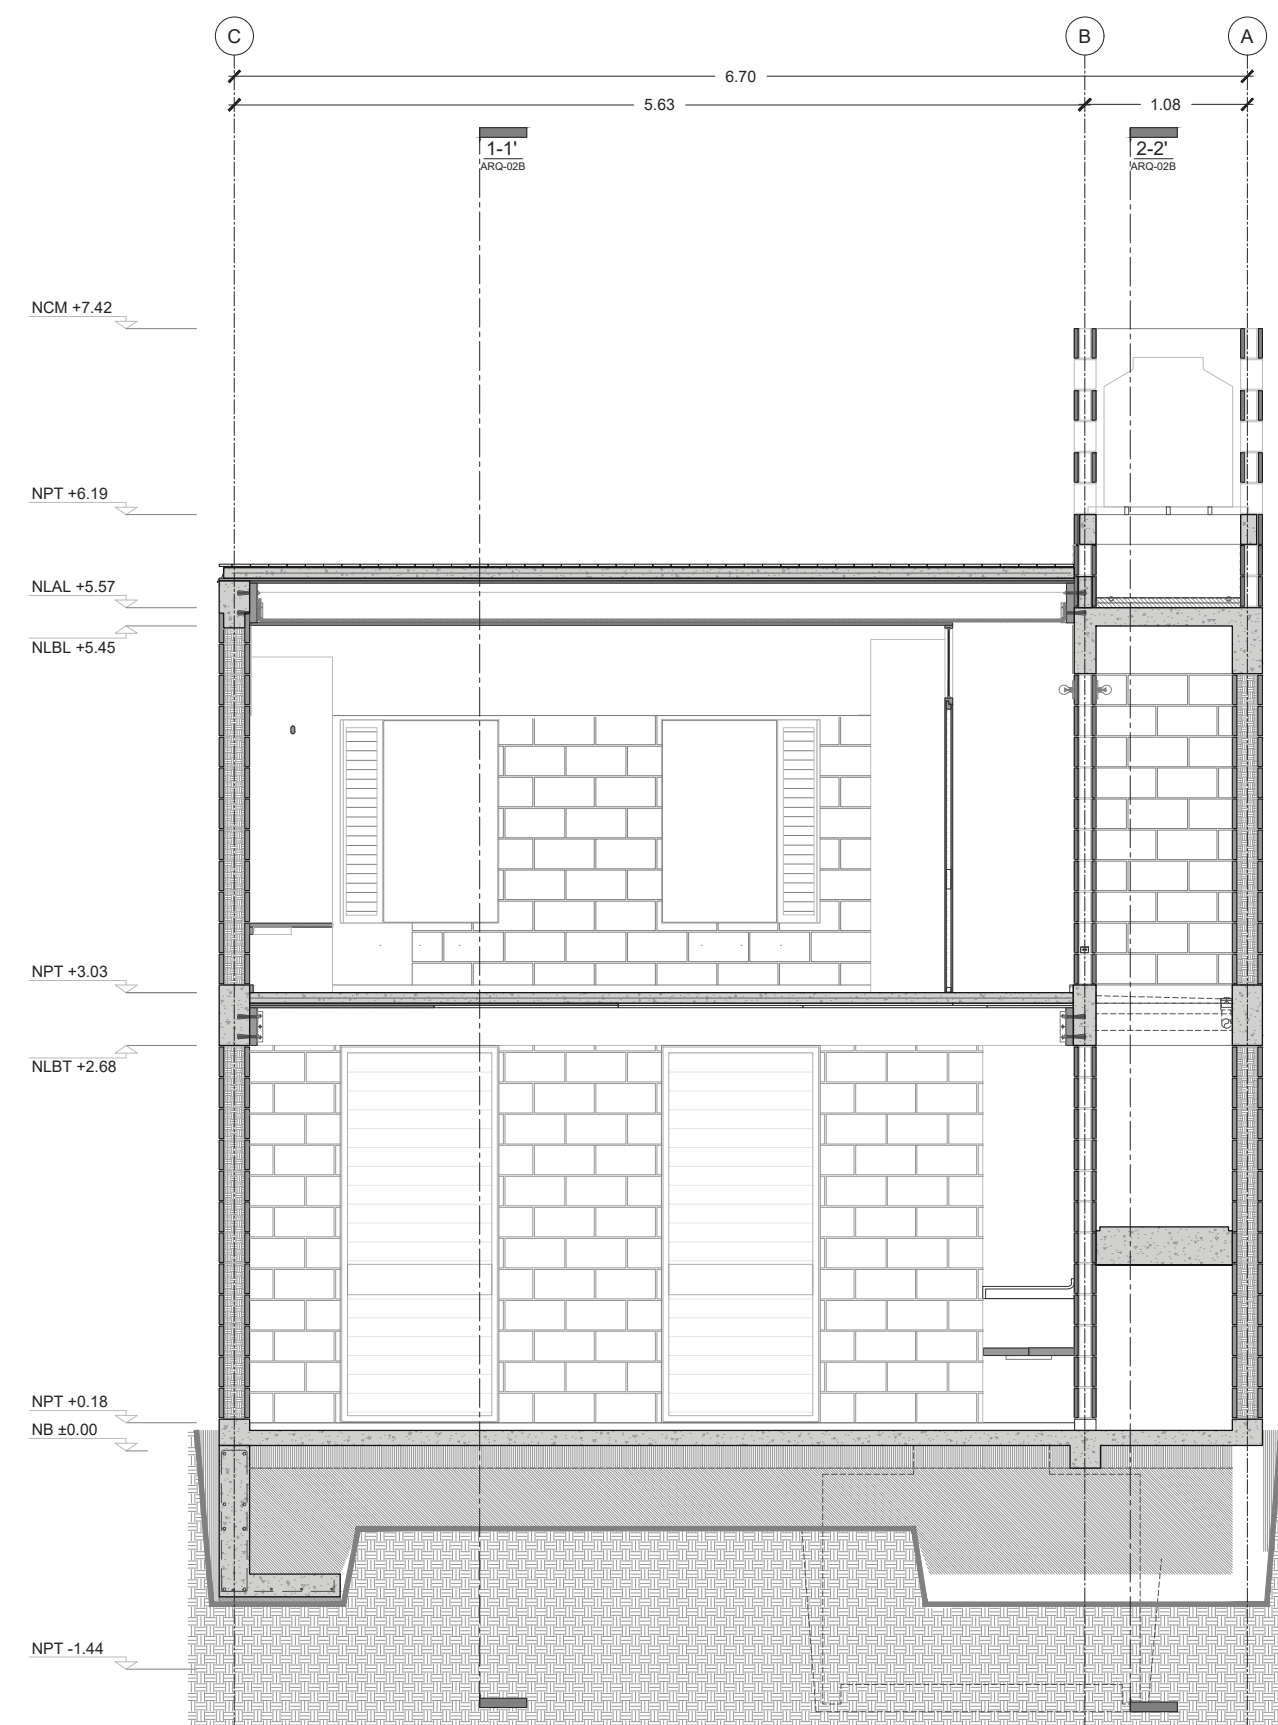


02 SECCIÓN TRANSVERSAL A-A - ETAPA B TIPOLOGÍA 02 - OAXACA DE JUAREZ, OAXACA ARQ-02B 1:50

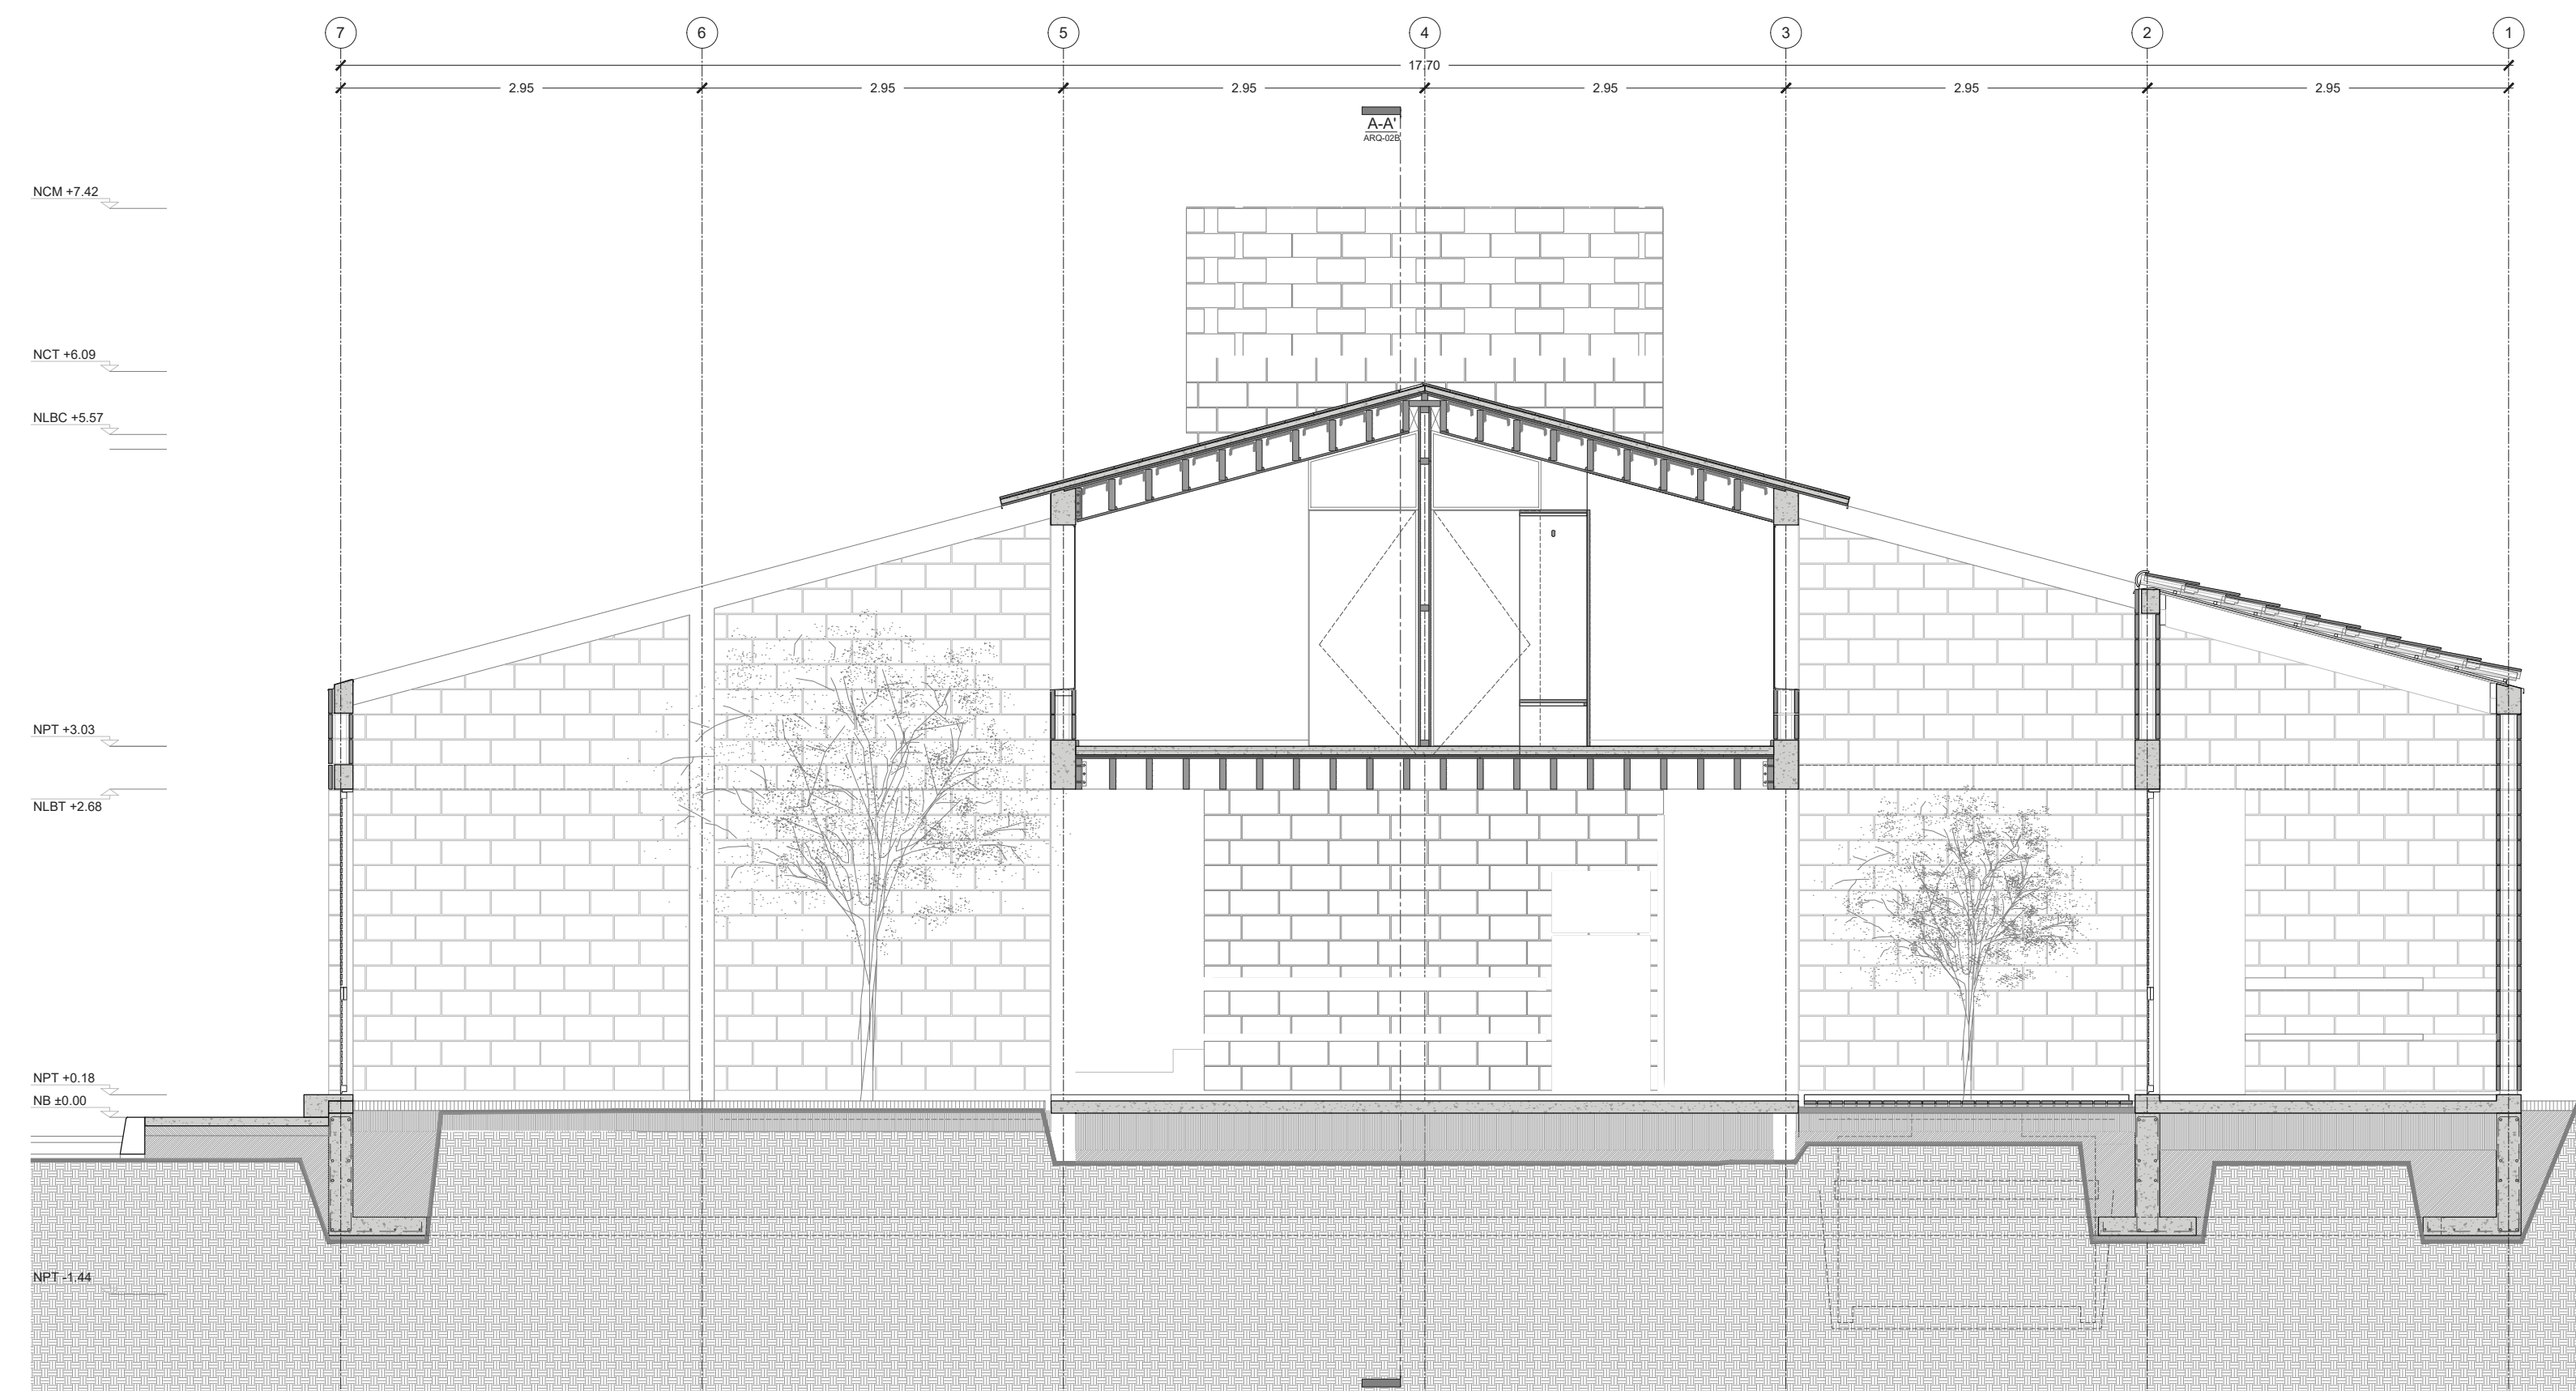


03 SECCIÓN LONGITUDINAL 1-1 - ETAPA B TIPOLOGÍA 02 - OAXACA DE JUAREZ, OAXACA ARQ-02B 1:50

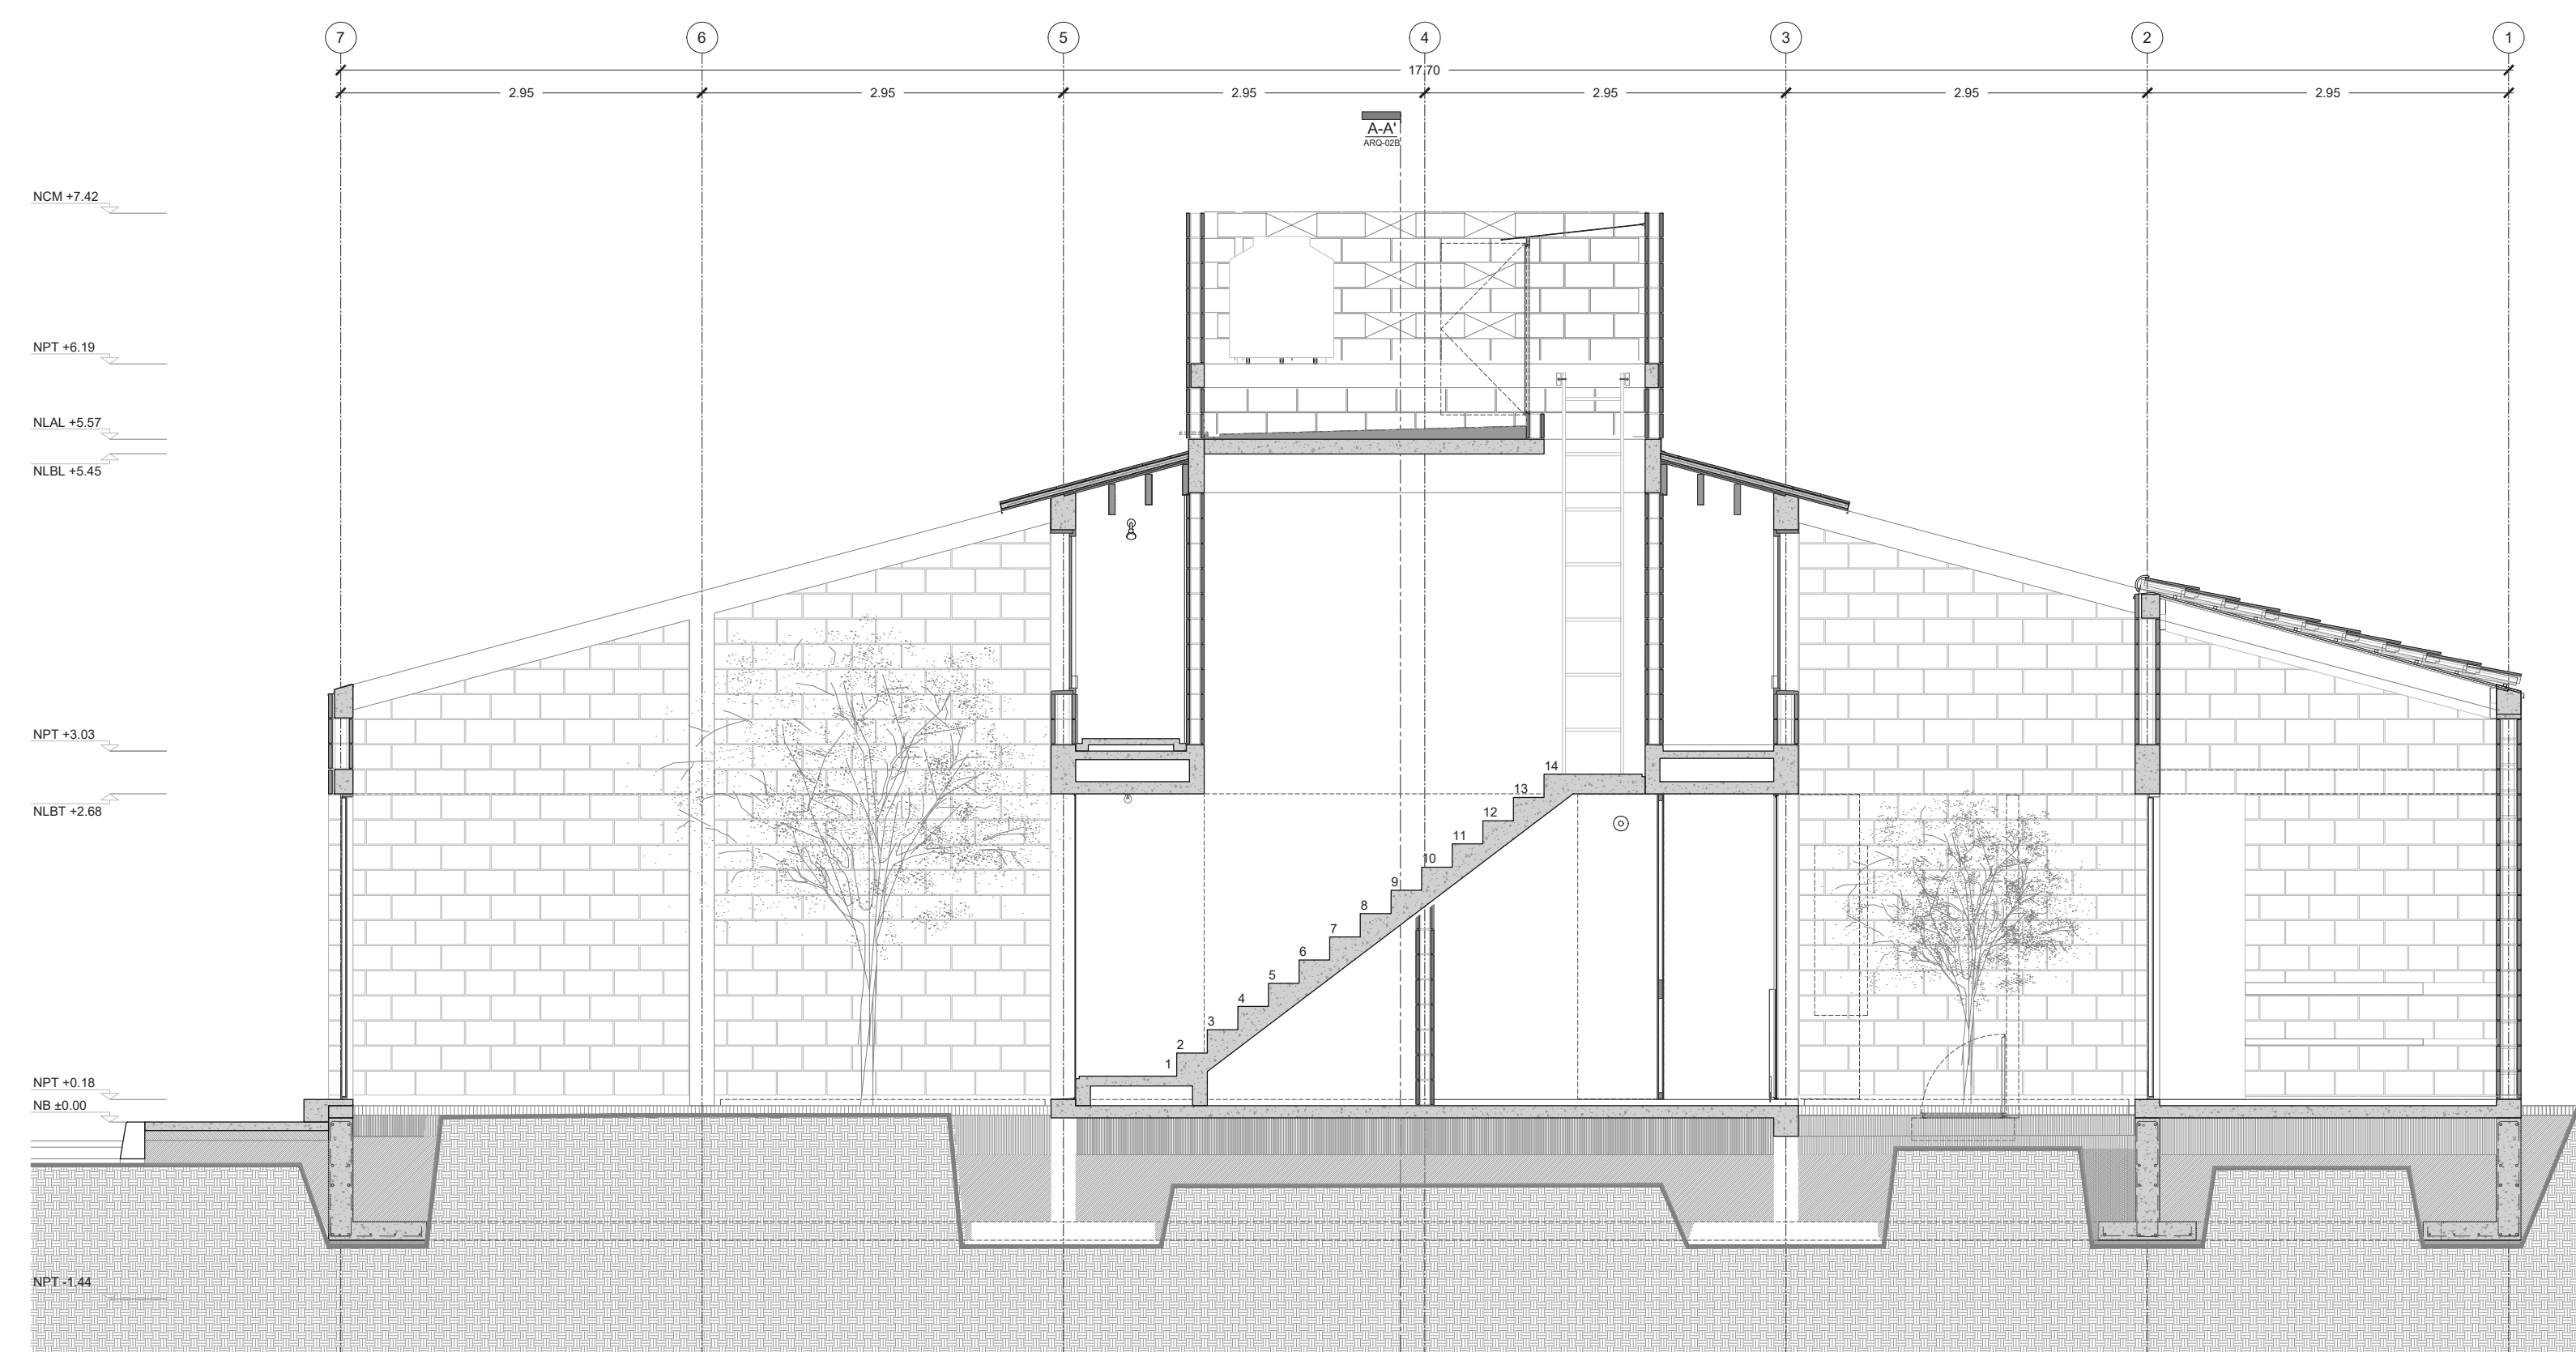


04 SECCIÓN LONGITUDINAL 2-2 - ETAPA B TIPOLOGÍA 02 - OAXACA DE JUAREZ, OAXACA ARQ-02B 1:50

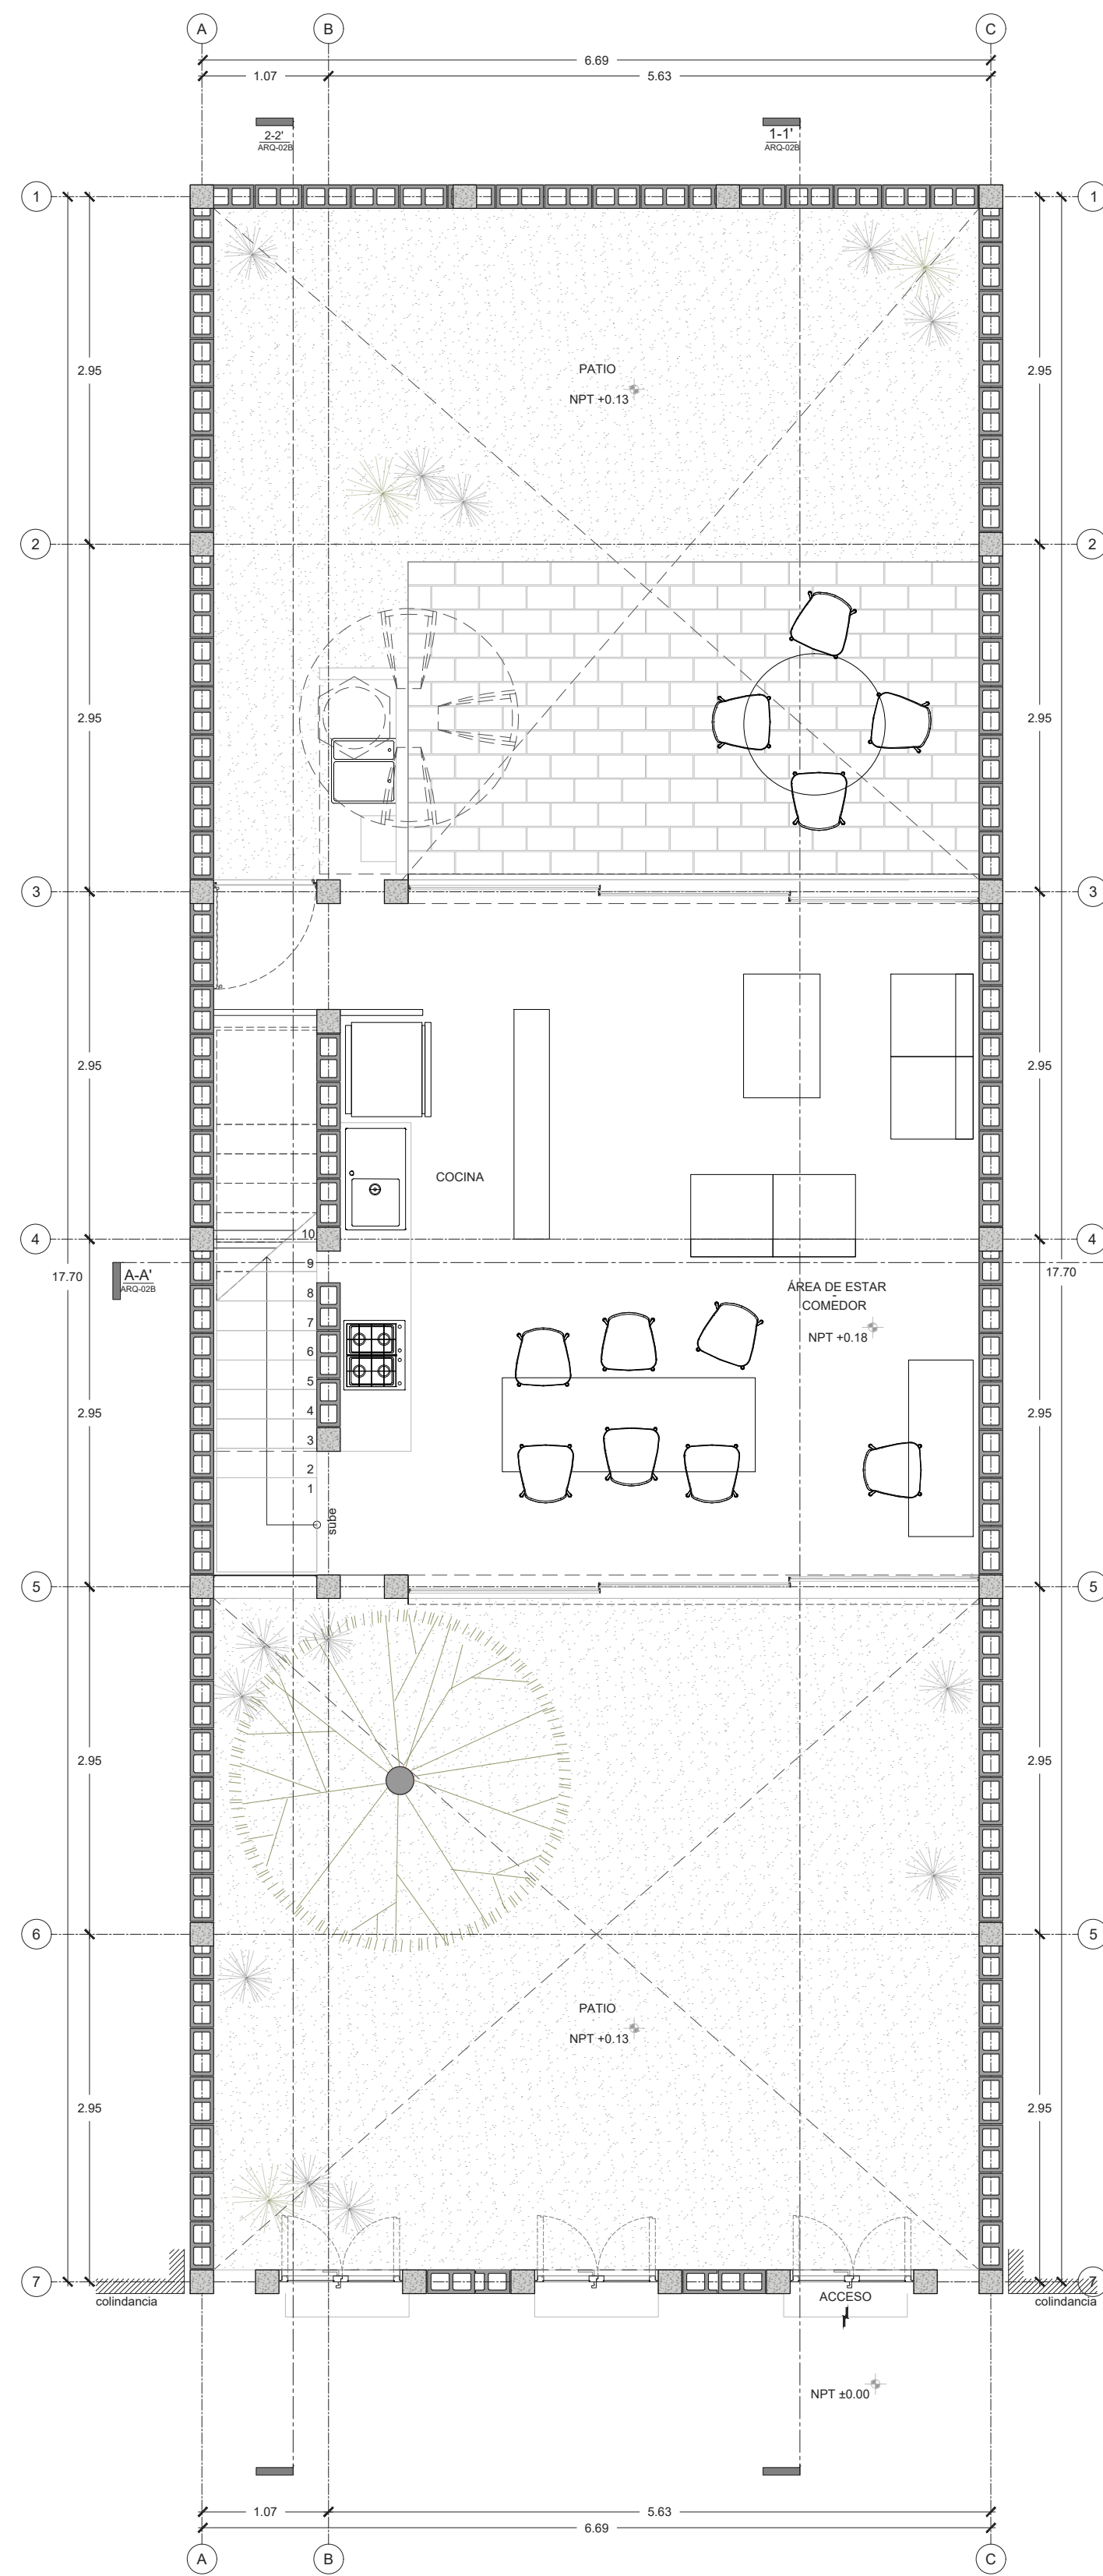

01 PLANTA BAJA - ETAPA A TIPOLOGÍA 02 - OAXACA DE JUAREZ, OAXACA ARQ-01B

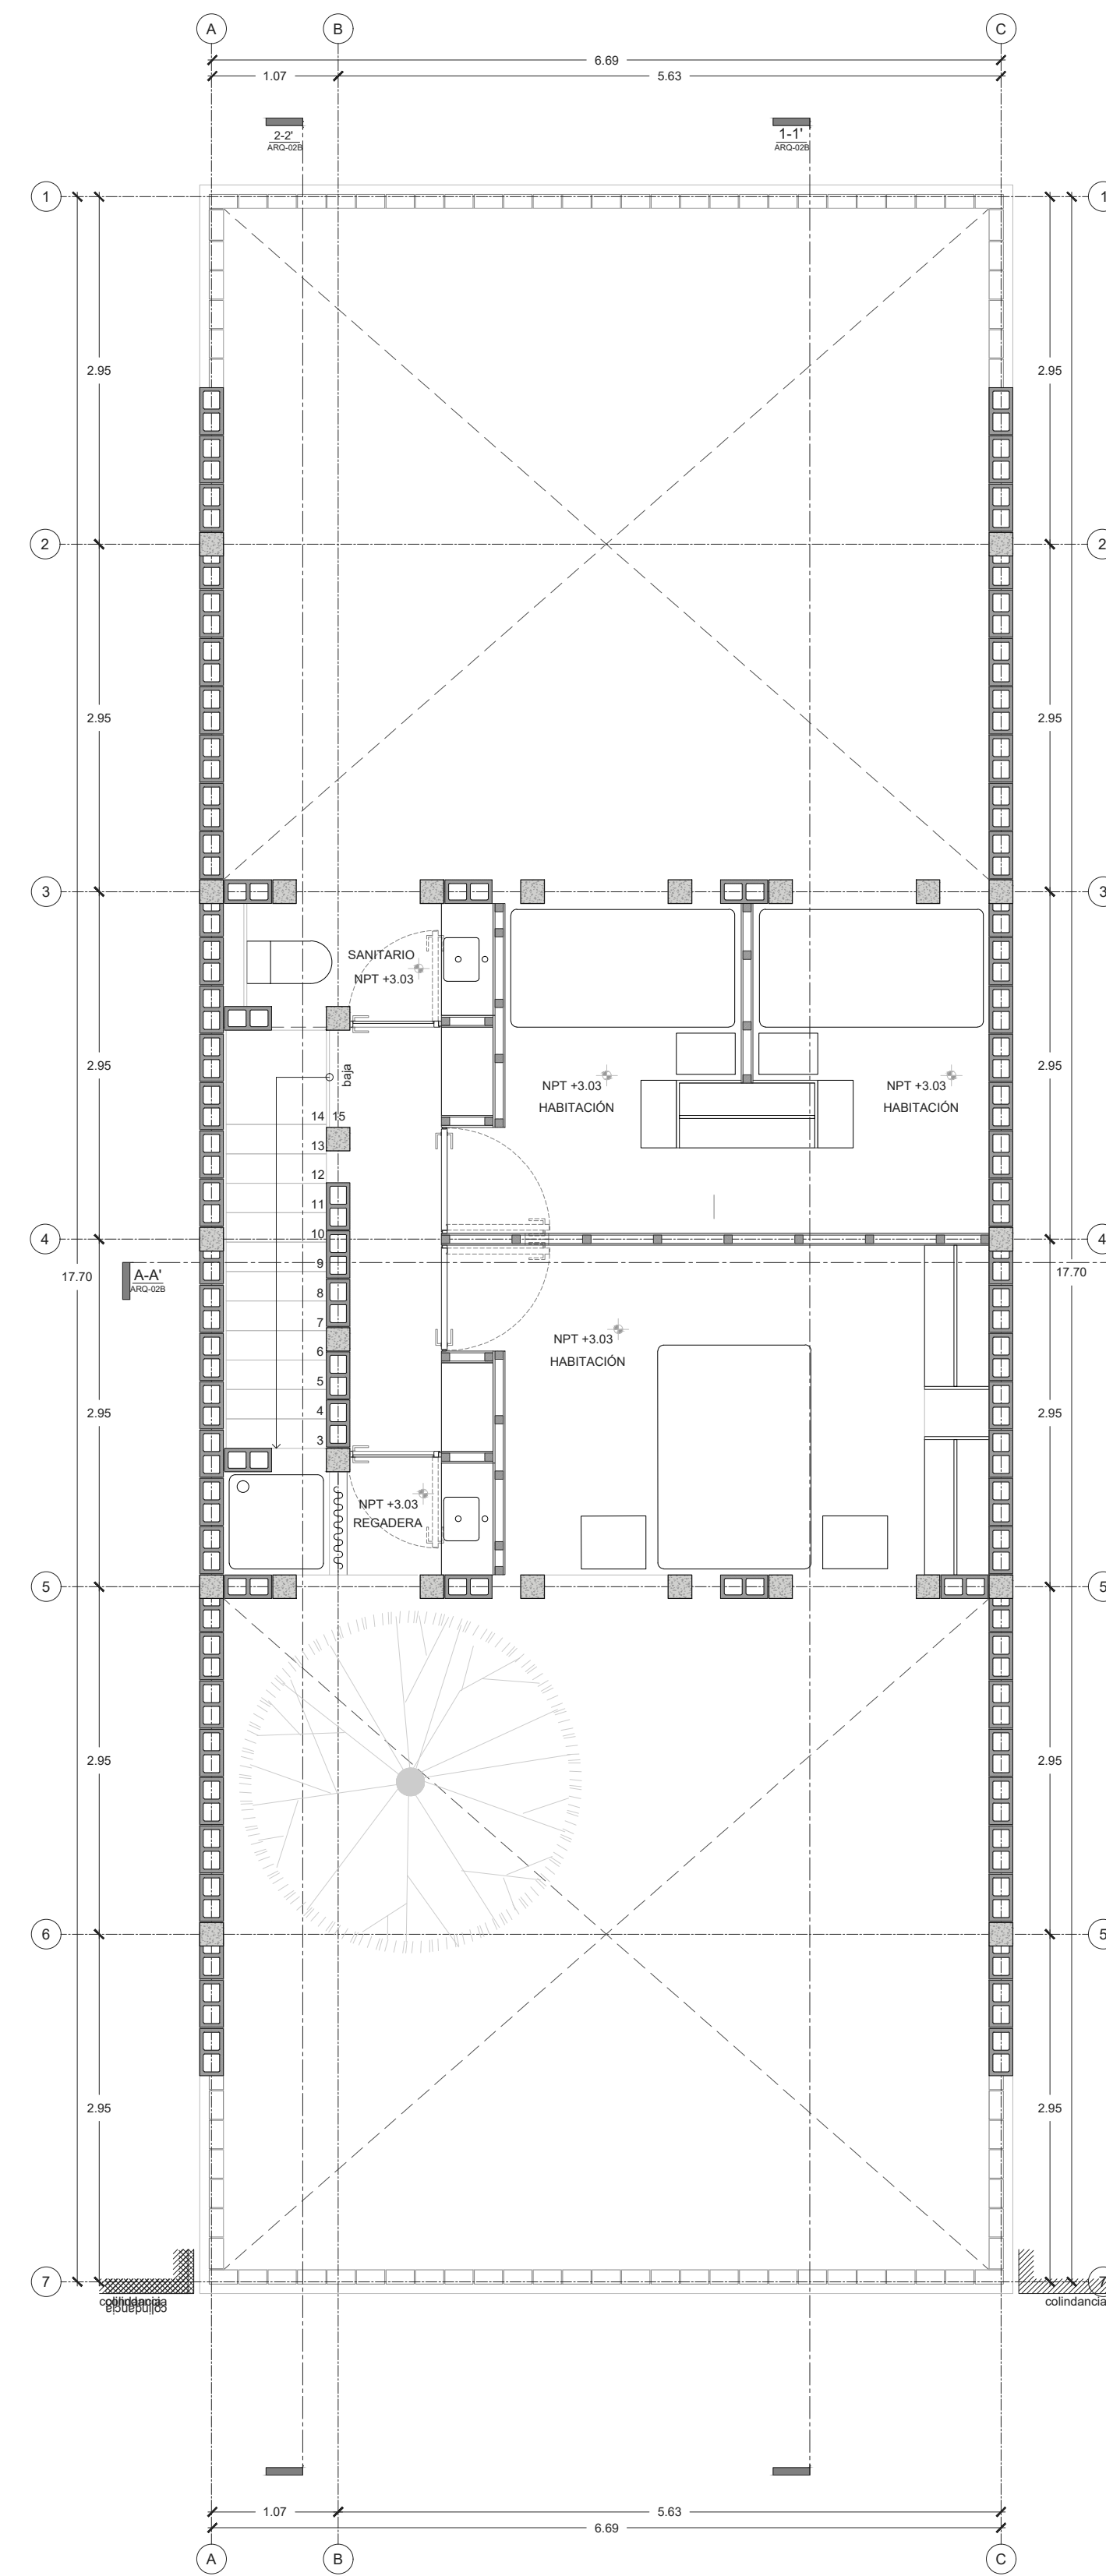

02 PRIMERA PLANTA - ETAPA A TIPOLOGÍA 02 - OAXACA DE JUAREZ, OAXACA ARQ-01B

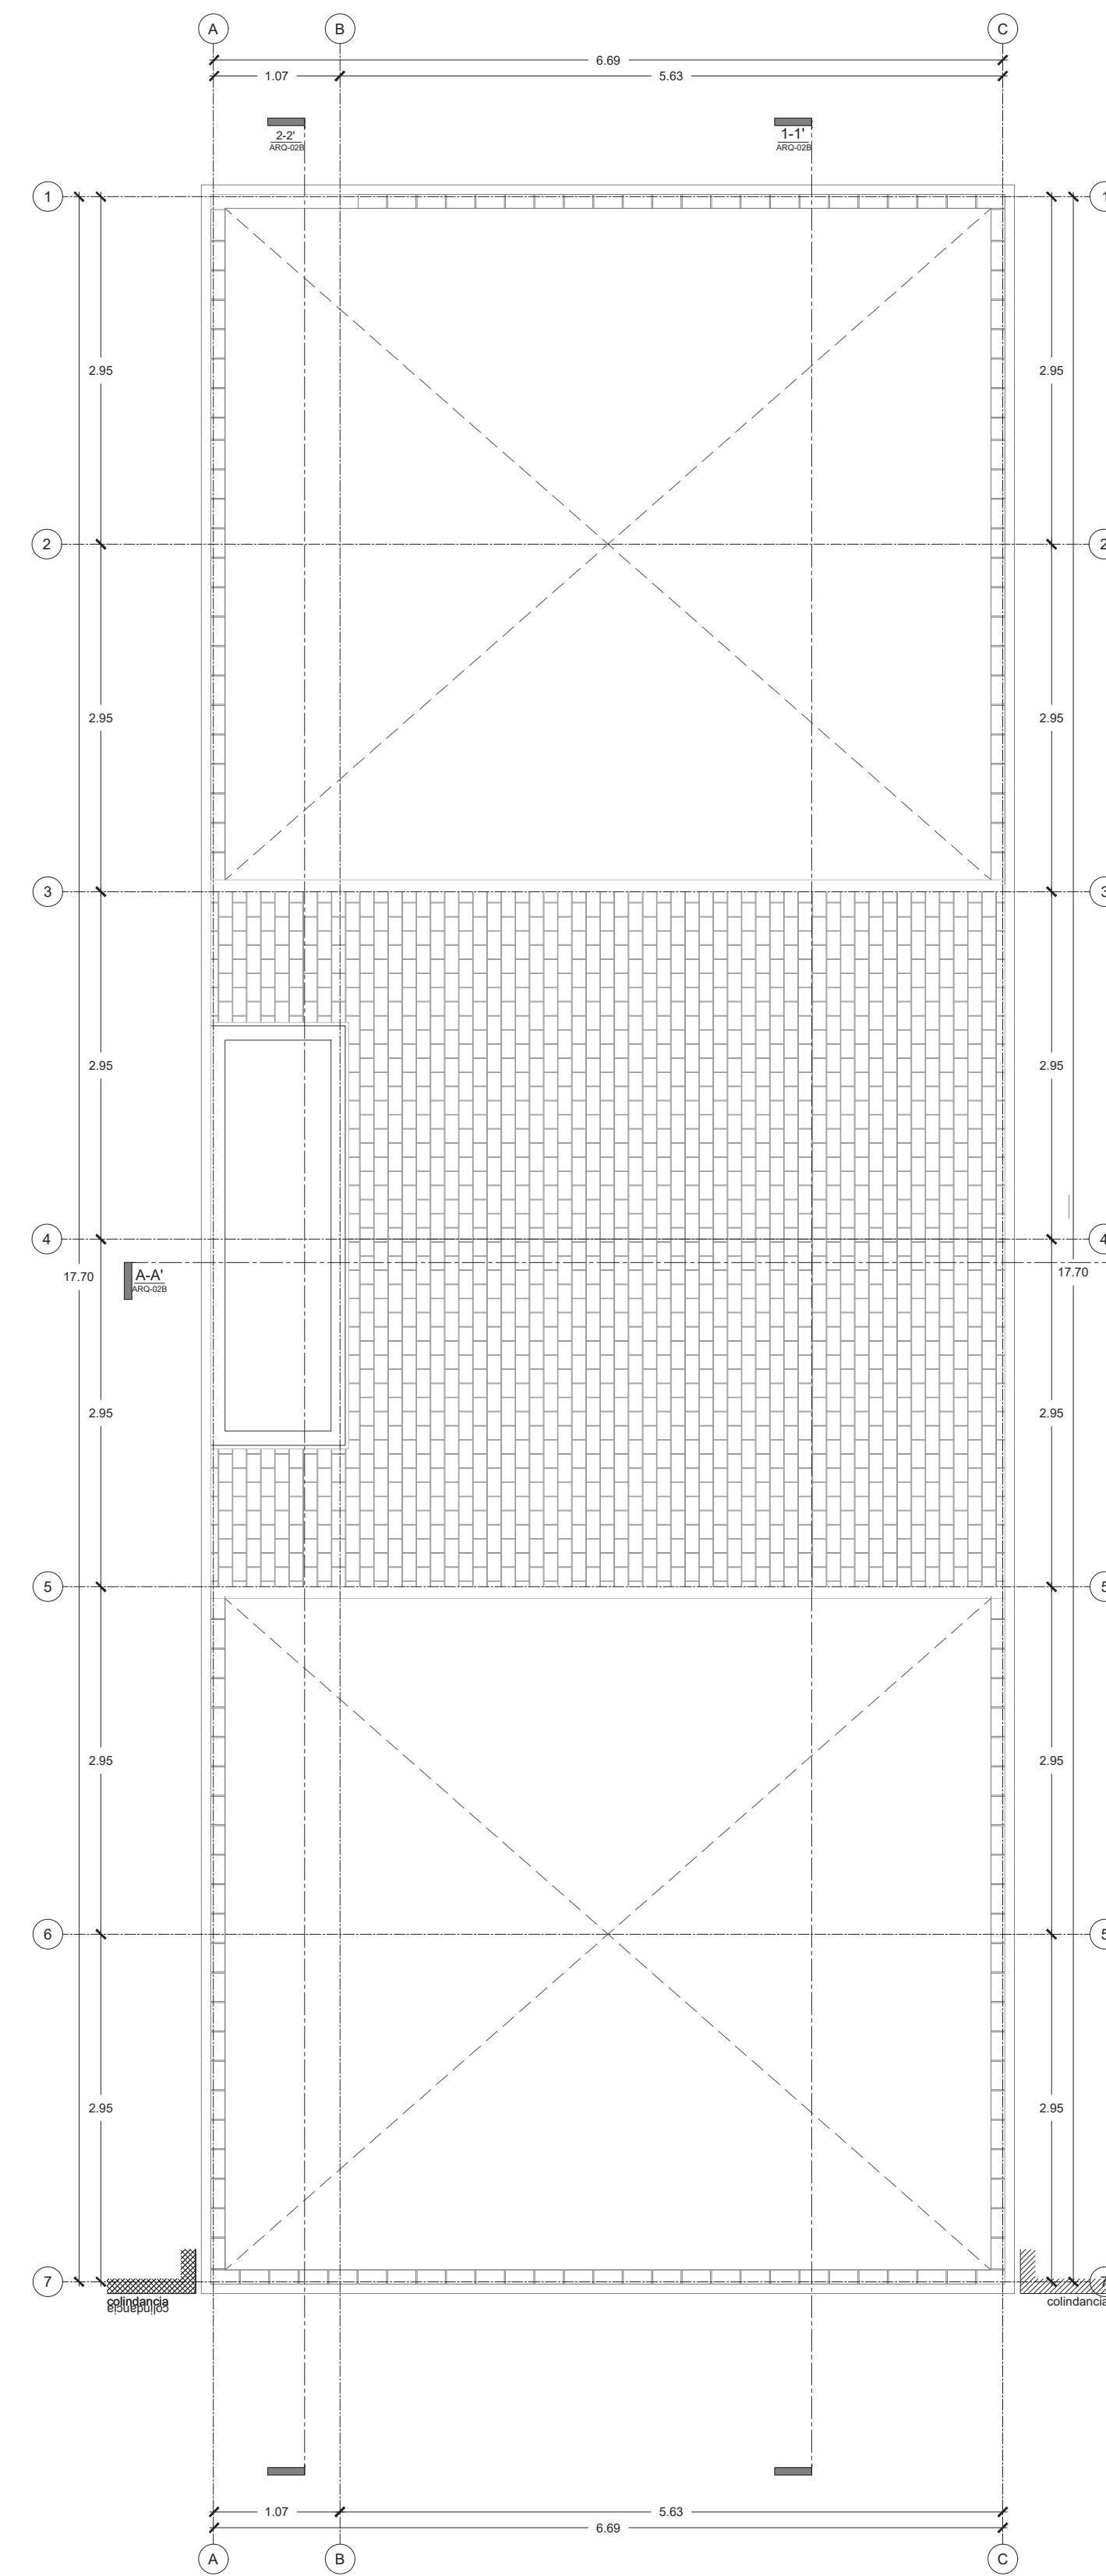

03 PLANTA AZOTEAS - ETAPA A TIPOLOGÍA 02 OAXACA DE JUAREZ, OAXACA ARQ-01B

NOTAS GENERALES

- SIMBOLOGIA**
- NPT 000.0: NIVEL EN PLANTA
 - NPT 000.0: NIVEL EN ALZADO
 - ↑: INDICA SENTIDO DE ESCALERA O RAMPA
 - ←: INDICA SENTIDO DE PENDIENTE
 - ⊙: INDICA PENDIENTE
 - ⊙: INDICA DETALLE
 - : INDICA CORTE GENERAL
 - : INDICA CORTE POR FACHADA
 - ↕: INDICA CAMBIO DE NIVEL
 - ←: INDICA SENTIDO DE CORREDERA

- NOMENCLATURA**
- NPT: NIVEL DE PISO TERMINADO
 - NB: NIVEL DE BANQUETA
 - NLB: NIVEL LECHO BAJO DE LOSA
 - NLAL: NIVEL LECHO ALTO DE LOSA
 - NLBP: NIVEL LECHO BAJO DE PLAFÓN
 - NLAC: NIVEL LECHO ALTO CERRAMIENTO
 - NCT: NIVEL CORONAMIENTO TECHUMBRE
 - NCM: NIVEL CORONAMIENTO MURO
 - NRV: NIVEL RELLENO VEGETAL

REVISIONES:

No.	DESCRIPCIÓN.	FECHA.

FIRMA PROPIETARIO:

FIRMA D. R. O.:

FIRMA CORRESPONSABLE:

FIRMA CORRESPONSABLE:

PROYECTO:

Sistema de Vivienda FOVISSTE

PROPIETARIO:

UBICACIÓN:
OAXACA DE JUAREZ, OAXACA


PROYECTO EJECUTIVO

CONTENIDO:
PLANTAS ARQUITECTONICAS

ESCALA: 1:50 COTAS: METROS FECHA: 30 junio 2020


CLAVE DE PLANO:

FOVISSTE-ARQ-03B

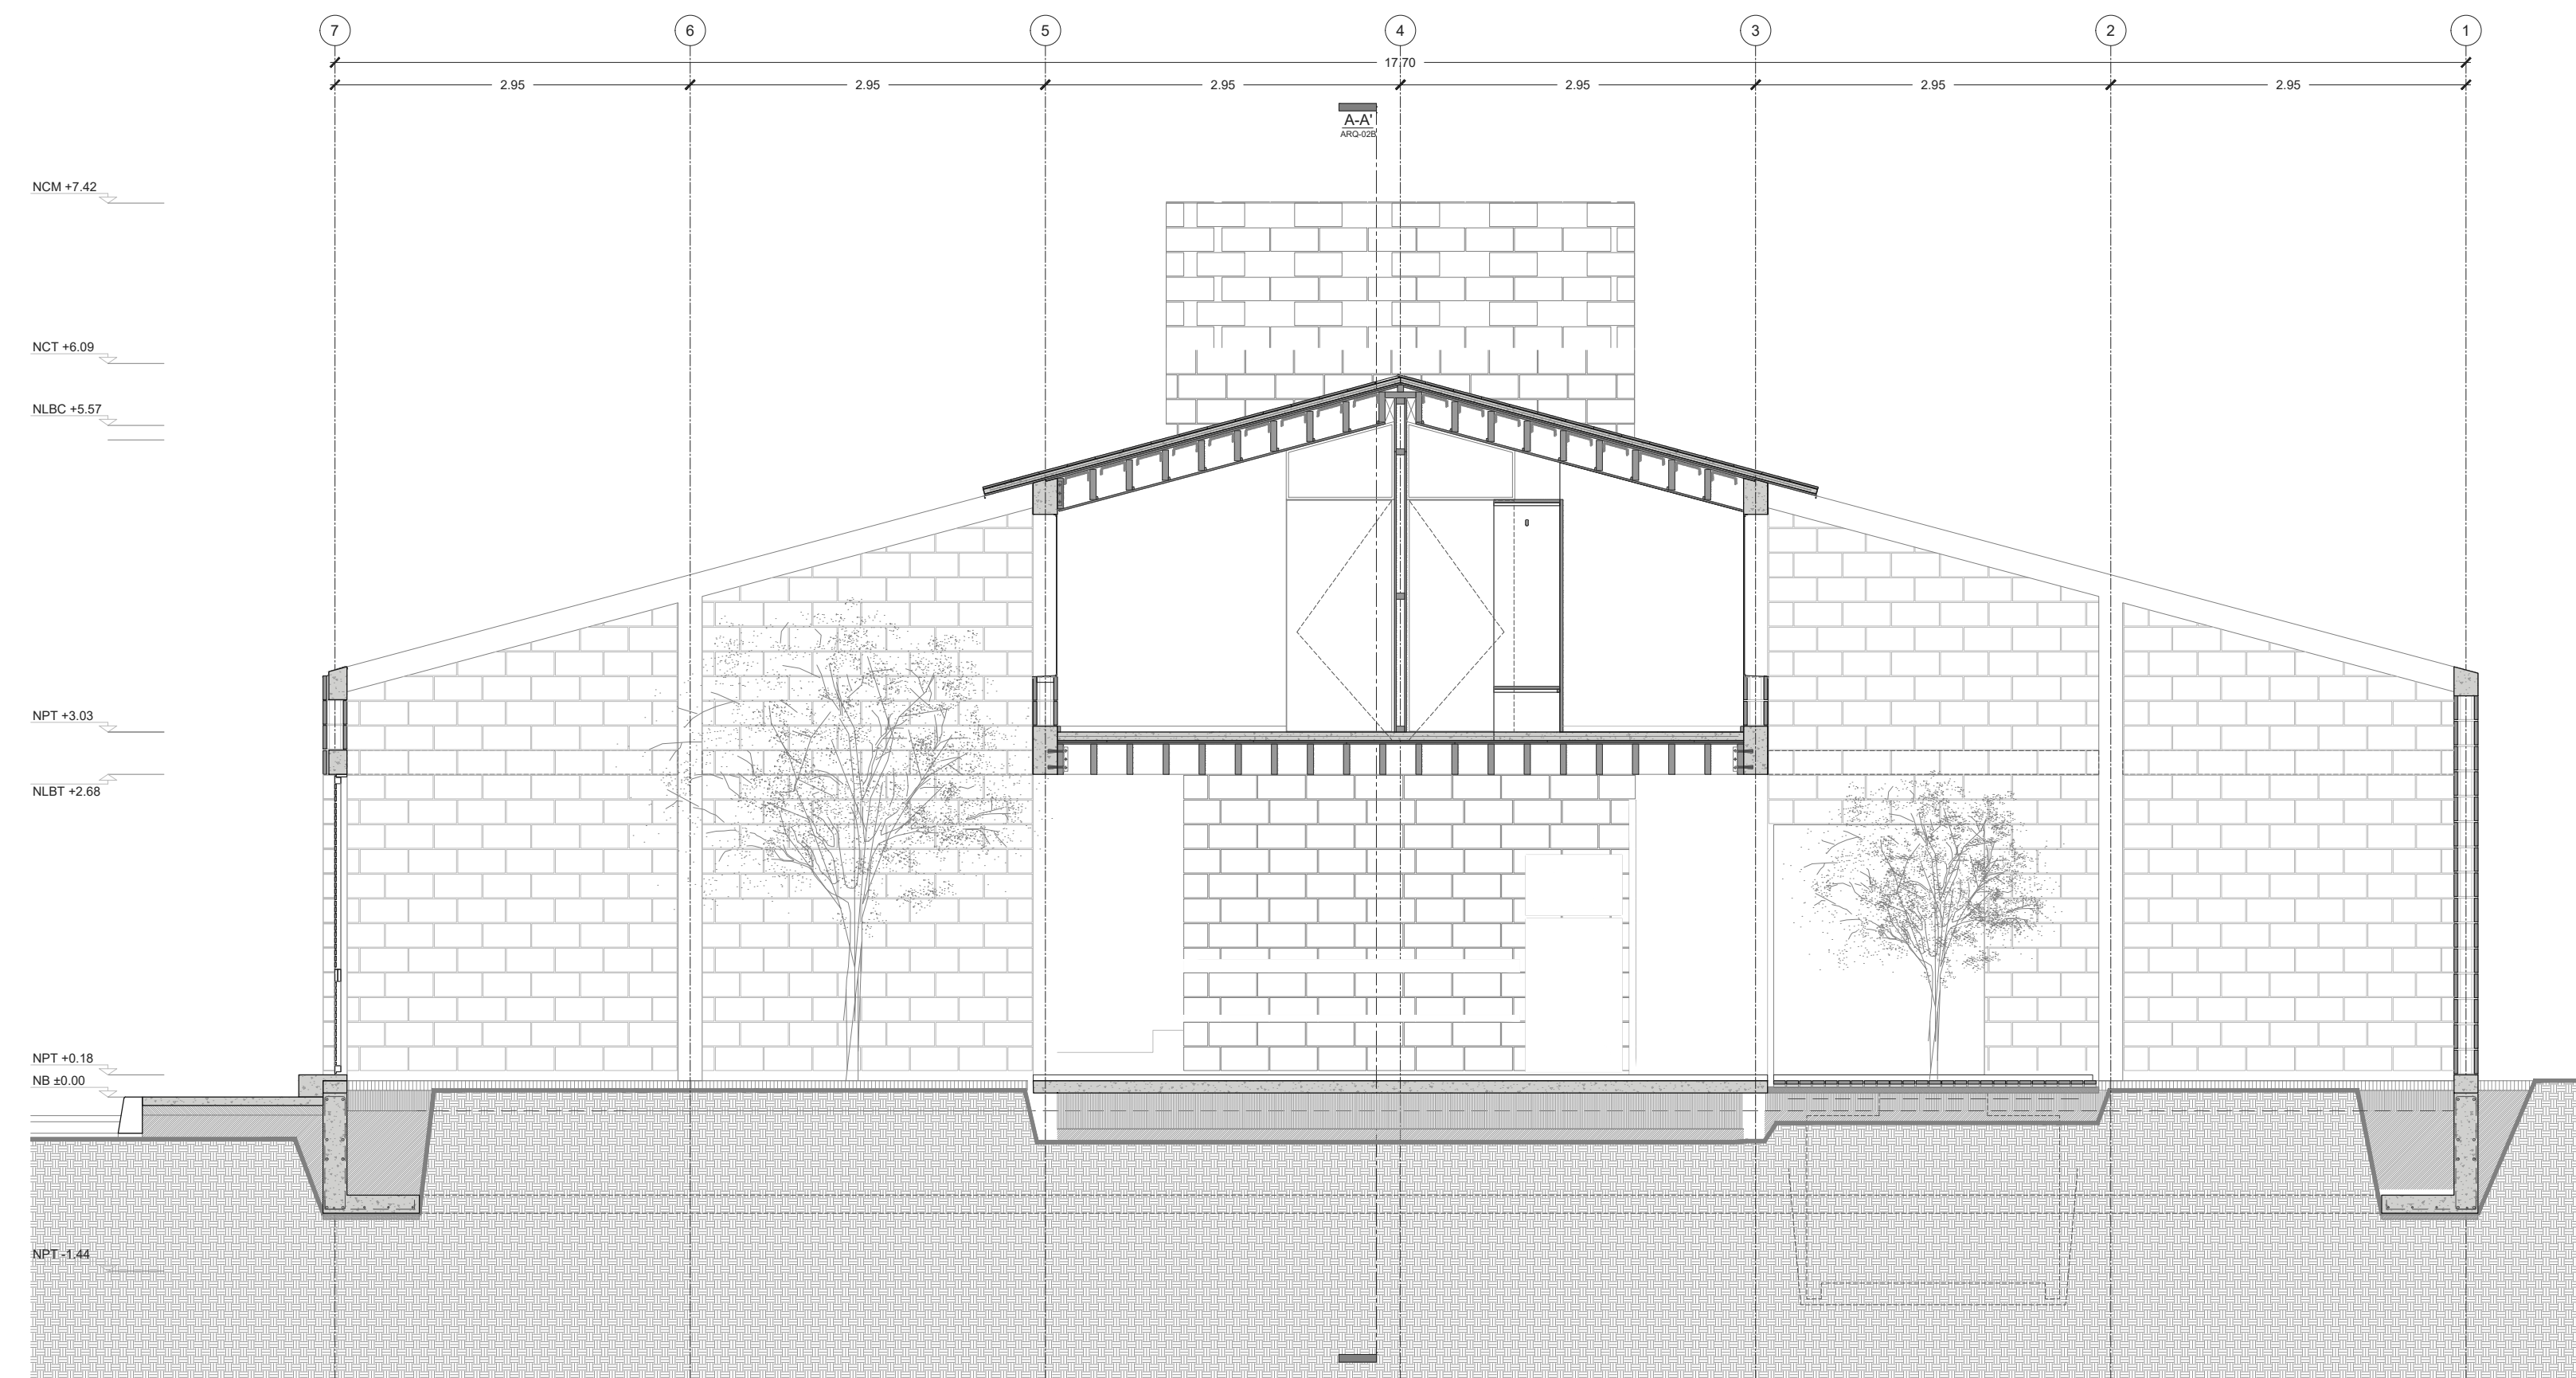

02 SECCIÓN LONGITUDINAL 1-1' - ETAPA A
1:50

TIPOLOGÍA 02 - OAXACA DE JUAREZ, OAXACA
ARQ-03B

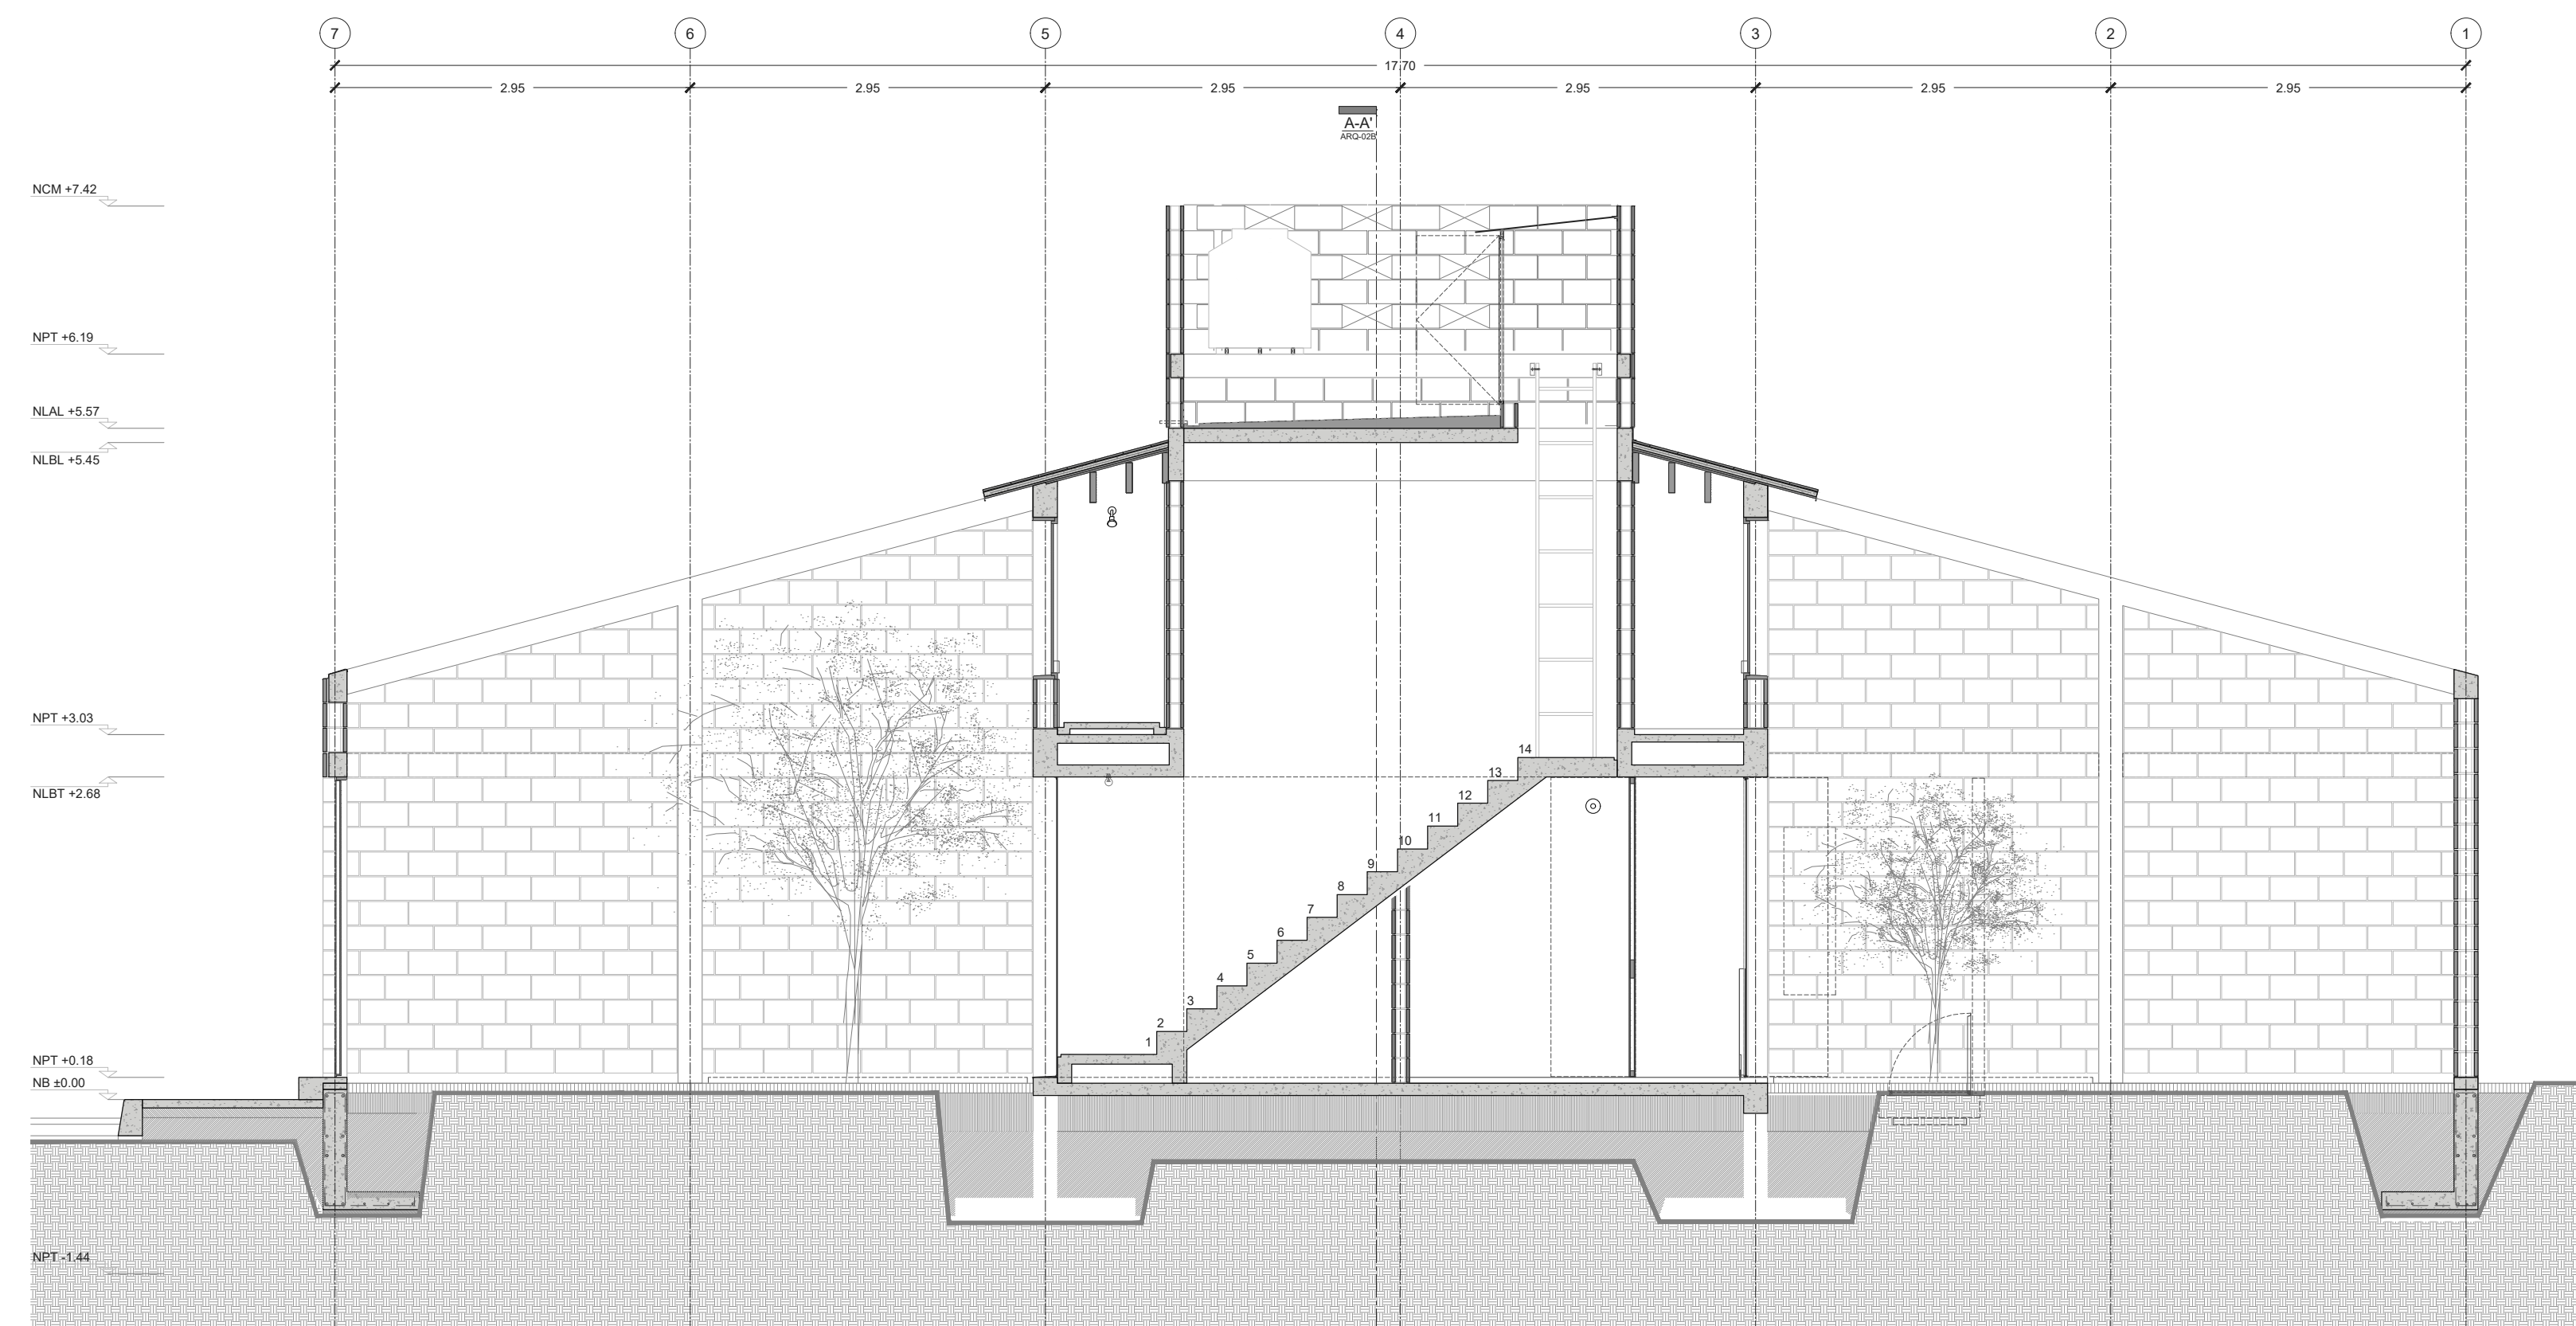

03 SECCIÓN LONGITUDINAL 2-2' - ETAPA A
1:50

TIPOLOGÍA 02 - OAXACA DE JUAREZ, OAXACA
ARQ-03B

NOTAS GENERALES

SIMBOLOGIA

- NPT 000.0 NIVEL EN PLANTA
- NPT 000.0 NIVEL EN ALZADO
- INDICA SENTIDO DE ESCALERA O RAMPA
- INDICA PENDIENTE
- INDICA PENDIENTE
- INDICA DETALLE
- INDICA CORTE GENERAL
- INDICA CORTE POR FACHADA
- INDICA CAMBIO DE NIVEL
- INDICA SENTIDO DE CORREDERA

NOMENCLATURA

- NPT NIVEL DE PISO TERMINADO
- NB NIVEL DE BANQUETA
- NLAL NIVEL LECHO ALTO DE LOSA
- NLBP NIVEL LECHO BAJO DE LOSA
- NLAC NIVEL LECHO ALTO CERRAMIENTO
- NCT NIVEL CORONAMIENTO TECHUMBRE
- NCM NIVEL CORONAMIENTO MURO
- NRV NIVEL RELLENO VEGETAL

REVISIONES:

No.	DESCRIPCIÓN.	FECHA.

FIRMA PROPIETARIO:

FIRMA D. R. O.:

FIRMA CORRESPONSABLE:

FIRMA CORRESPONSABLE:

PROYECTO:

Sistema de Vivienda
FOVSSSTE

PROPIETARIO:

UBICACIÓN:
OAXACA DE JUAREZ, OAXACA

PROYECTO EJECUTIVO

CONTENIDO:
PLANTAS ARQUITECTONICAS

ESCALA: 1:50 COTAS: METROS FECHA: 30 junio 2020

CLAVE DE PLANO:

FOVSSSTE-ARQ-04B