


01 PLANTA BAJA  
1:50

TIPOLOGÍA 01 - ACAPULCO, GUERRERO  
FOVISSSTE-ARQ-01D

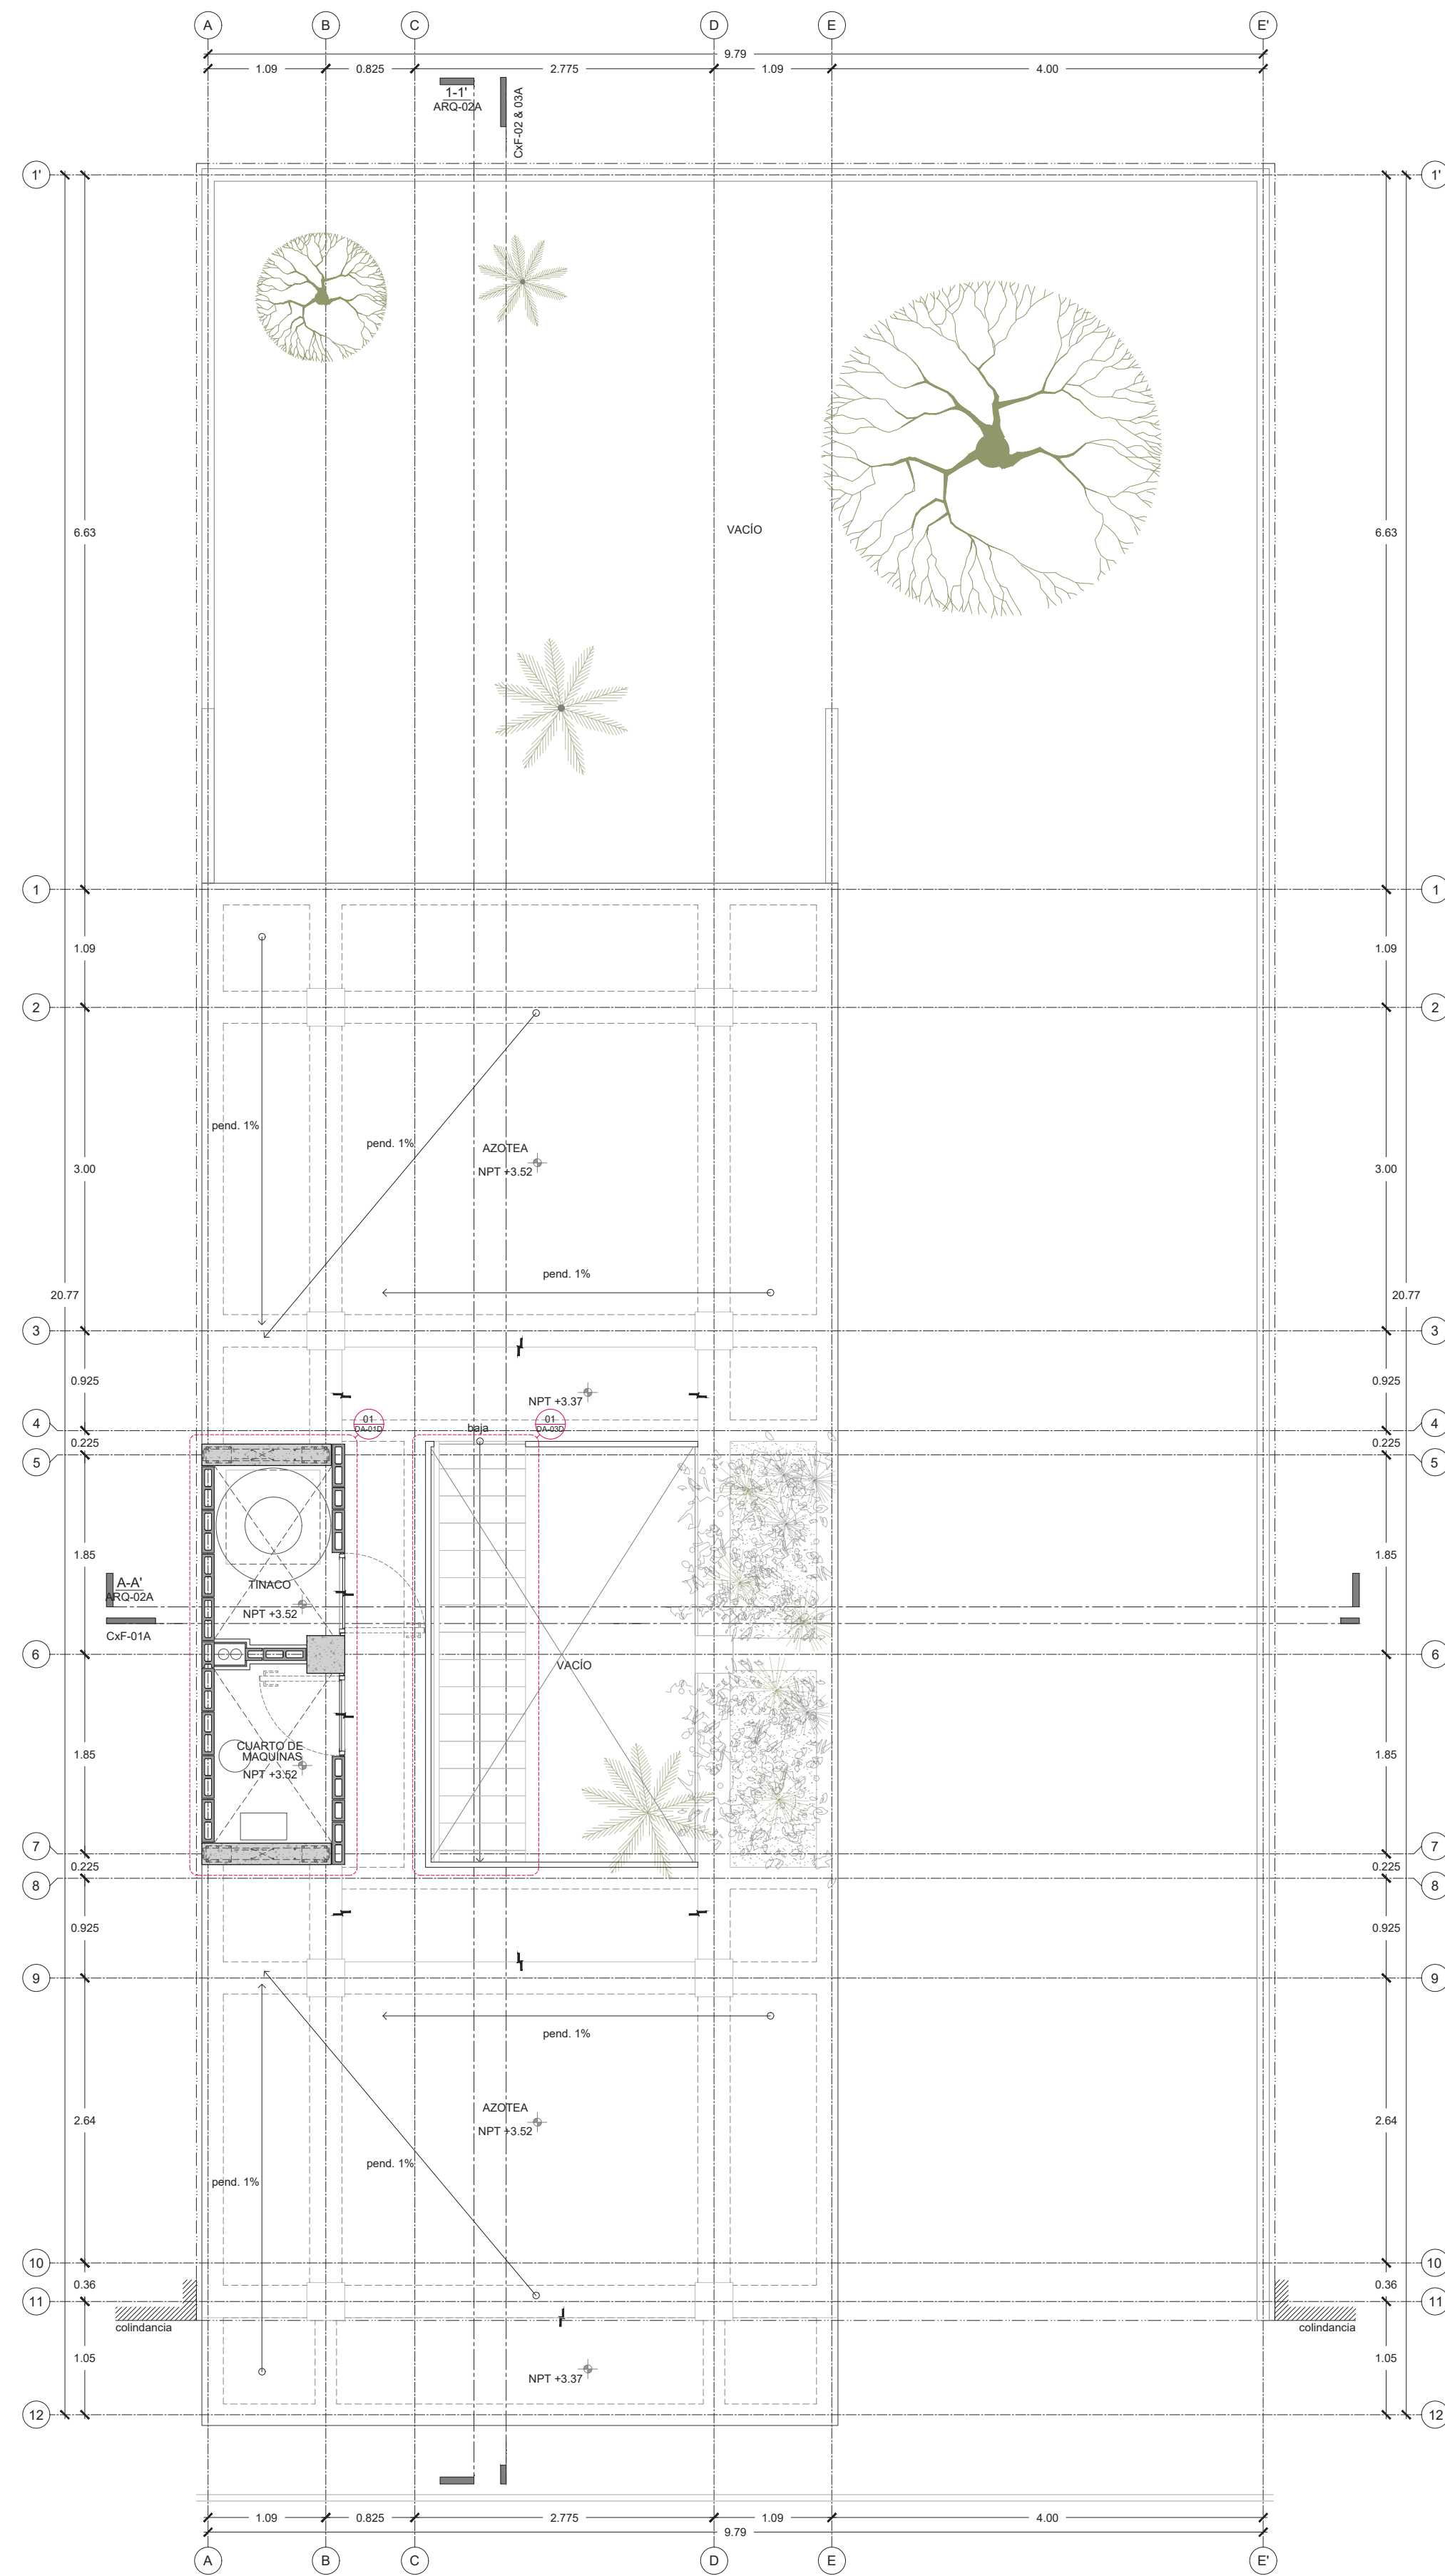

02 PLANTA ALTA  
1:50

TIPOLOGÍA 01 - ACAPULCO, GUERRERO  
FOVISSSTE-ARQ-01D

NOTAS GENERALES

- SIMBOLOGIA**
- NPT 000.0 → NIVEL EN PLANTA
  - NPT 000.0 → NIVEL EN ALZADO
  - ↑ SURTE → INDICA SENTIDO DE ESCALERA O RAMPA
  - ← PENDIENTE → INDICA PENDIENTE
  - ⊙ PENDIENTE → INDICA PENDIENTE
  - DETALLE → INDICA DETALLE
  - GENERAL → INDICA CORTE GENERAL
  - FACHADA → INDICA CORTE POR FACHADA
  - ↕ NIVEL → INDICA CAMBIO DE NIVEL
  - ← CORRE → INDICA SENTIDO DE CORREDERA

**NOMENCLATURA**

- NPT NIVEL DE PISO TERMINADO
- NB NIVEL DE BANQUETA
- NLAL NIVEL LECHO BAJO DE LOSA
- NLAL NIVEL LECHO ALTO DE LOSA
- NLBP NIVEL LECHO BAJO DE PLAFÓN
- NLAC NIVEL LECHO ALTO CERRAMIENTO
- NCT NIVEL CORONAMIENTO TECHUMBRE
- NCM NIVEL CORONAMIENTO MURO
- NRV NIVEL RELLENO VEGETAL

REVISIONES:

No.	DESCRIPCIÓN.	FECHA.

FIRMA PROPIETARIO:

FIRMA D. R. O.:

FIRMA CORRESPONSABLE:

FIRMA CORRESPONSABLE:

PROYECTO:

**Sistema de Vivienda  
FOVISSSTE**

PROPIETARIO:

UBICACIÓN:  
ACAPULCO DE JUAREZ, GUERRERO


**PROYECTO EJECUTIVO**

CONTENIDO:  
PLANTAS ARQUITECTONICAS

ESCALA: 1:50 COTAS: METROS FECHA: Agosto 2020


CLAVE DE PLANO:  
FOVISSSTE-ARQ-01D



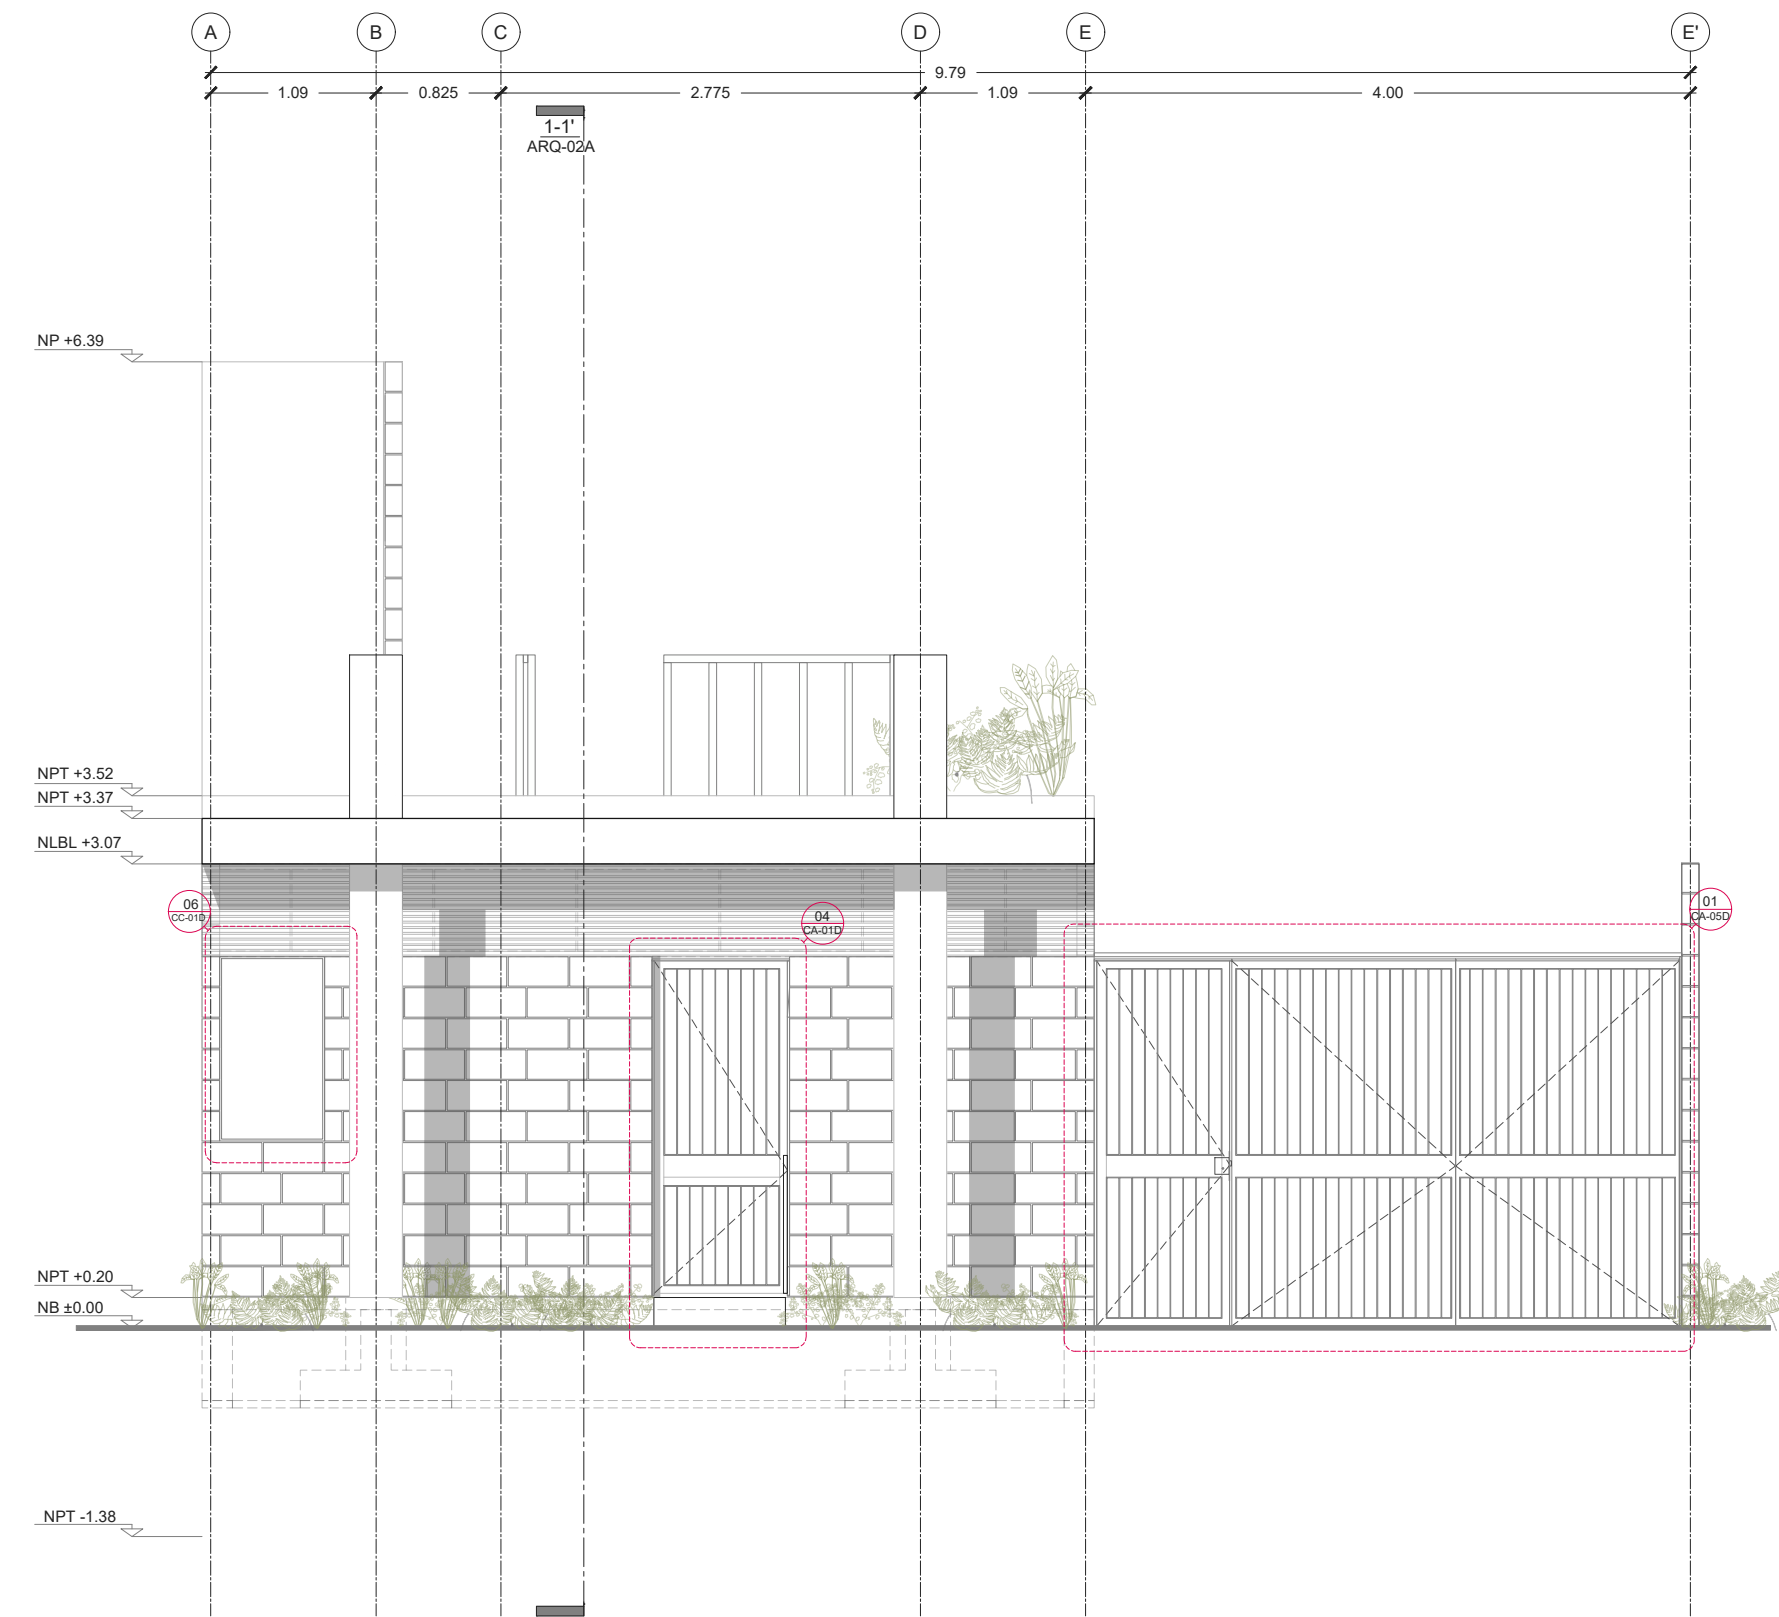


01 FACHADA PRINCIPAL  
1:50

TIPOLOGÍA 01 - ACAPULCO, GUERRERO  
FOVISSSTE-ARQ-02D

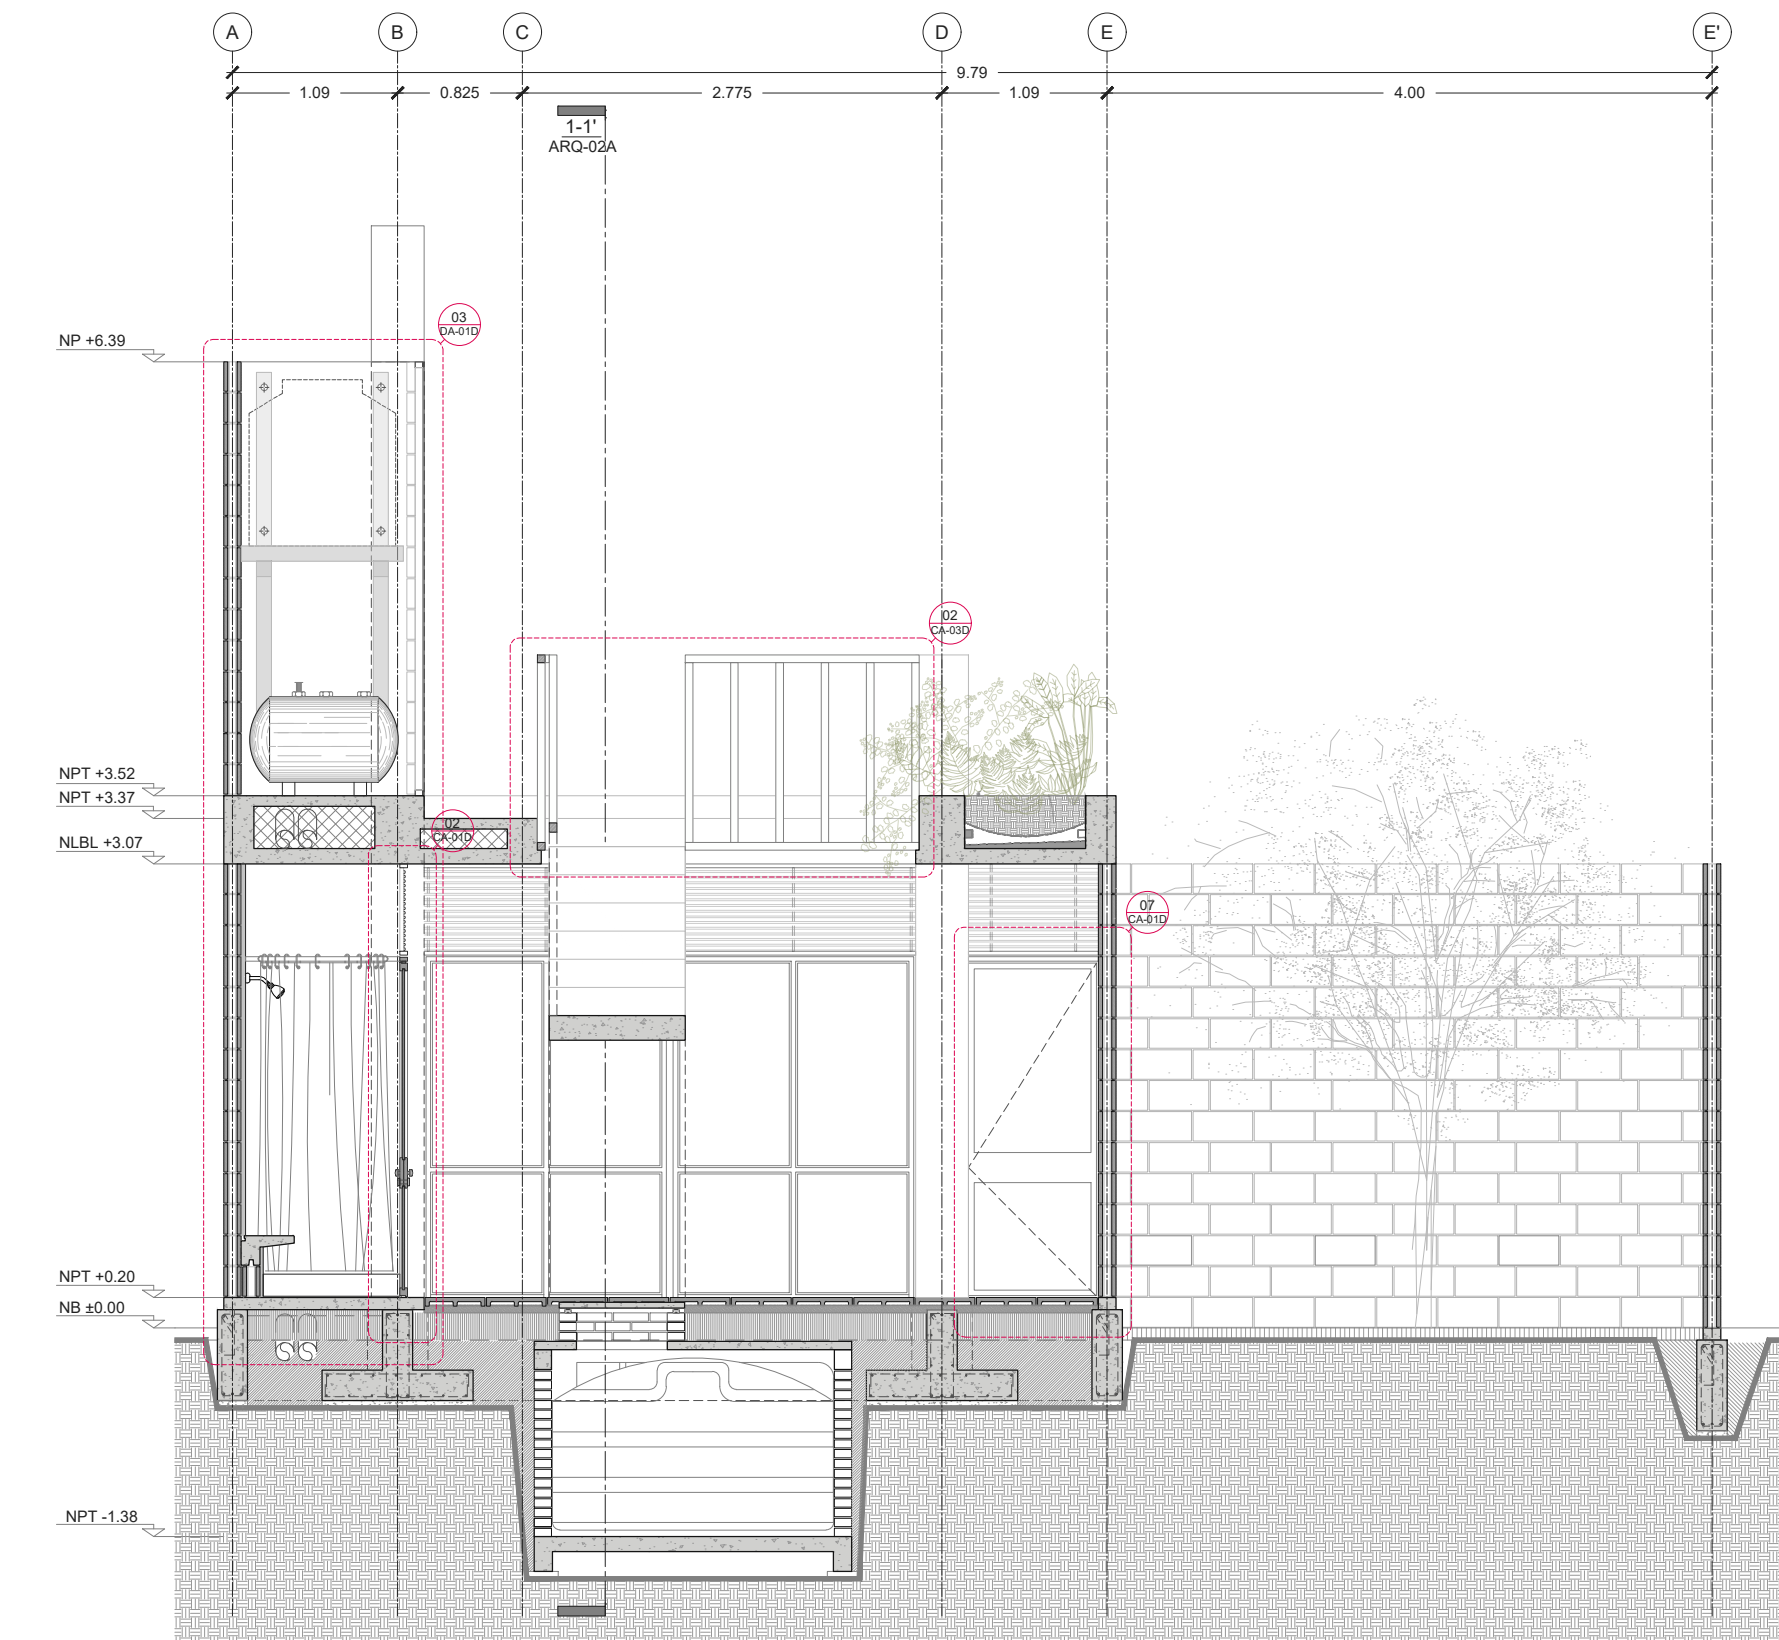

02 SECCIÓN TRANSVERSAL A-A'  
1:50

TIPOLOGÍA 01 - ACAPULCO, GUERRERO  
FOVISSSTE-ARQ-02D

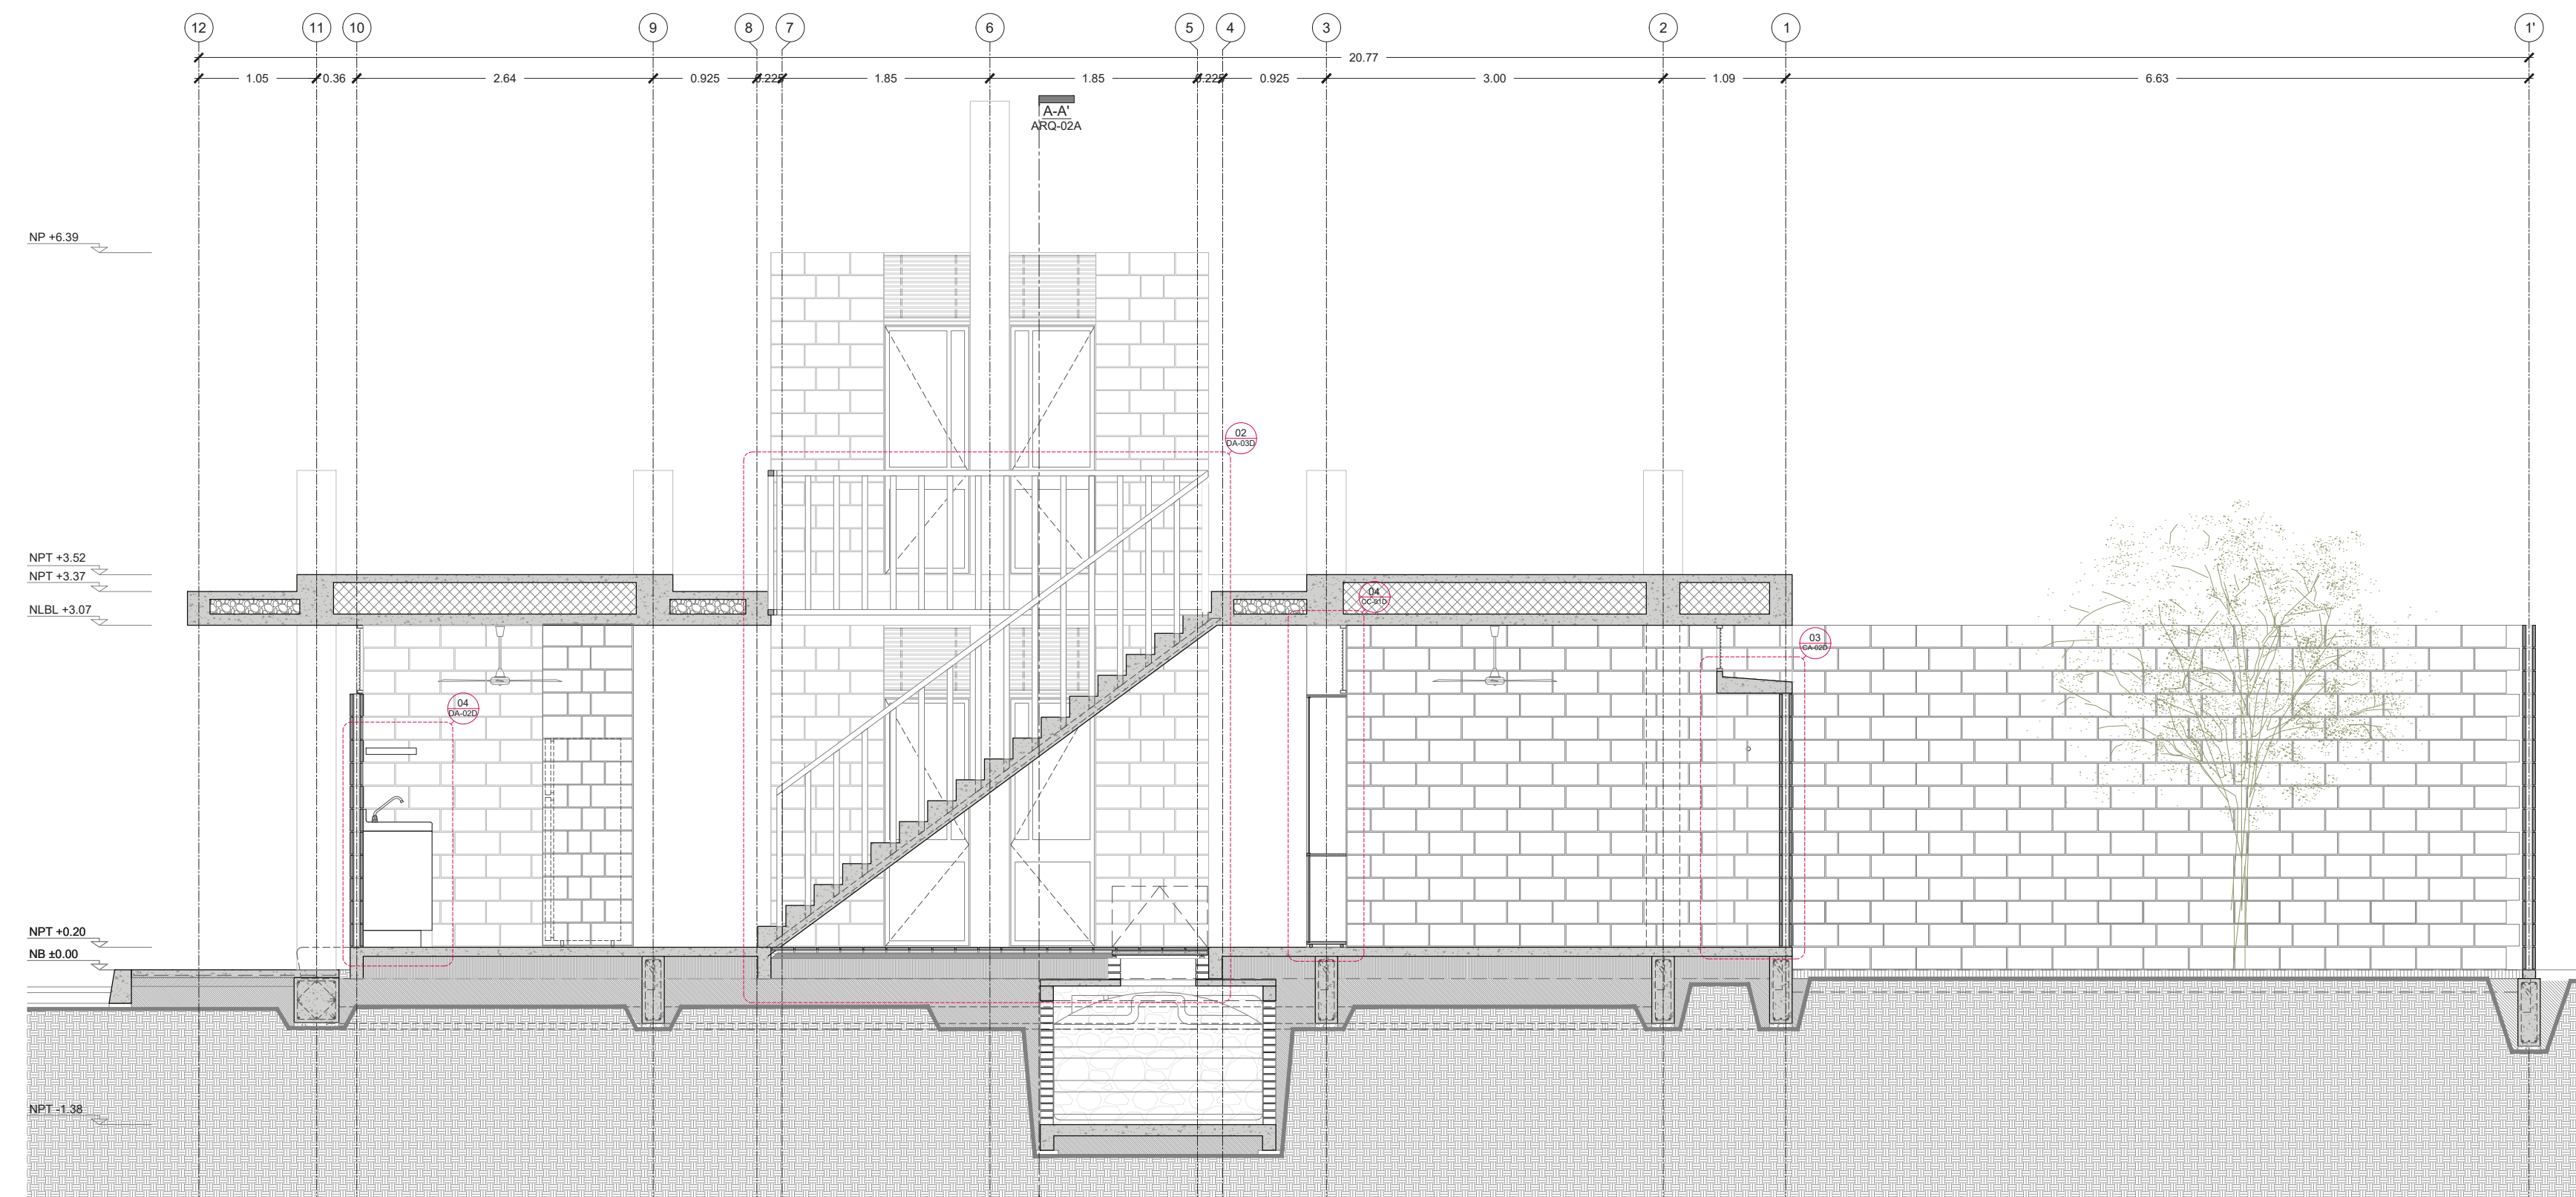

03 SECCIÓN LONGITUDINAL 1-1'  
1:50

TIPOLOGÍA 01 - ACAPULCO, GUERRERO  
FOVISSSTE-ARQ-02D

NOTAS GENERALES

SIMBOLOGIA

- NPT 000.0  
+  
NPT 000.0  
INDICA NIVEL EN PLANTA
- NPT 000.0  
-  
NPT 000.0  
INDICA NIVEL EN ALZADO
- ←  
↑  
PENDIENTE  
INDICA SENTIDO DE ESCALERA O RAMPA
- ←  
↑  
PENDIENTE  
INDICA PENDIENTE
- ⊙  
PENDIENTE  
INDICA PENDIENTE
- ⊙  
PENDIENTE  
INDICA DETALLE
- INDICA CORTE GENERAL
- INDICA CORTE POR FACHADA
- ↔  
CORRE  
INDICA CAMBIO DE NIVEL
- ←  
CORRE  
INDICA SENTIDO DE CORREDERA

NOMENCLATURA

- NPT NIVEL DE PISO TERMINADO
- NB NIVEL DE BANQUETA
- NBL NIVEL LECHO BAJO DE LOSA
- NLAL NIVEL LECHO ALTO DE LOSA
- NLBP NIVEL LECHO BAJO DE PLAFÓN
- NLAC NIVEL LECHO ALTO DE CERRAMIENTO
- NCT NIVEL CORONAMIENTO TECHUMBRE
- NCM NIVEL CORONAMIENTO MURO
- NRV NIVEL RELLENO VEGETAL

REVISIONES:

No.	DESCRIPCIÓN.	FECHA.

FIRMA PROPIETARIO:

FIRMA D. R. O.:

FIRMA CORRESPONSABLE:

FIRMA CORRESPONSABLE:

PROYECTO:

Sistema de Vivienda  
FOVISSSTE

PROPIETARIO:

UBICACIÓN:  
ACAPULCO DE JUAREZ, GUERRERO

PROYECTO EJECUTIVO


CONTENIDO:  
PLANTAS ARQUITECTONICAS

ESCALA: 1:50 COTAS: METROS FECHA: Agosto 2020

CLAVE DE PLANO:

FOVISSSTE-ARQ-02D



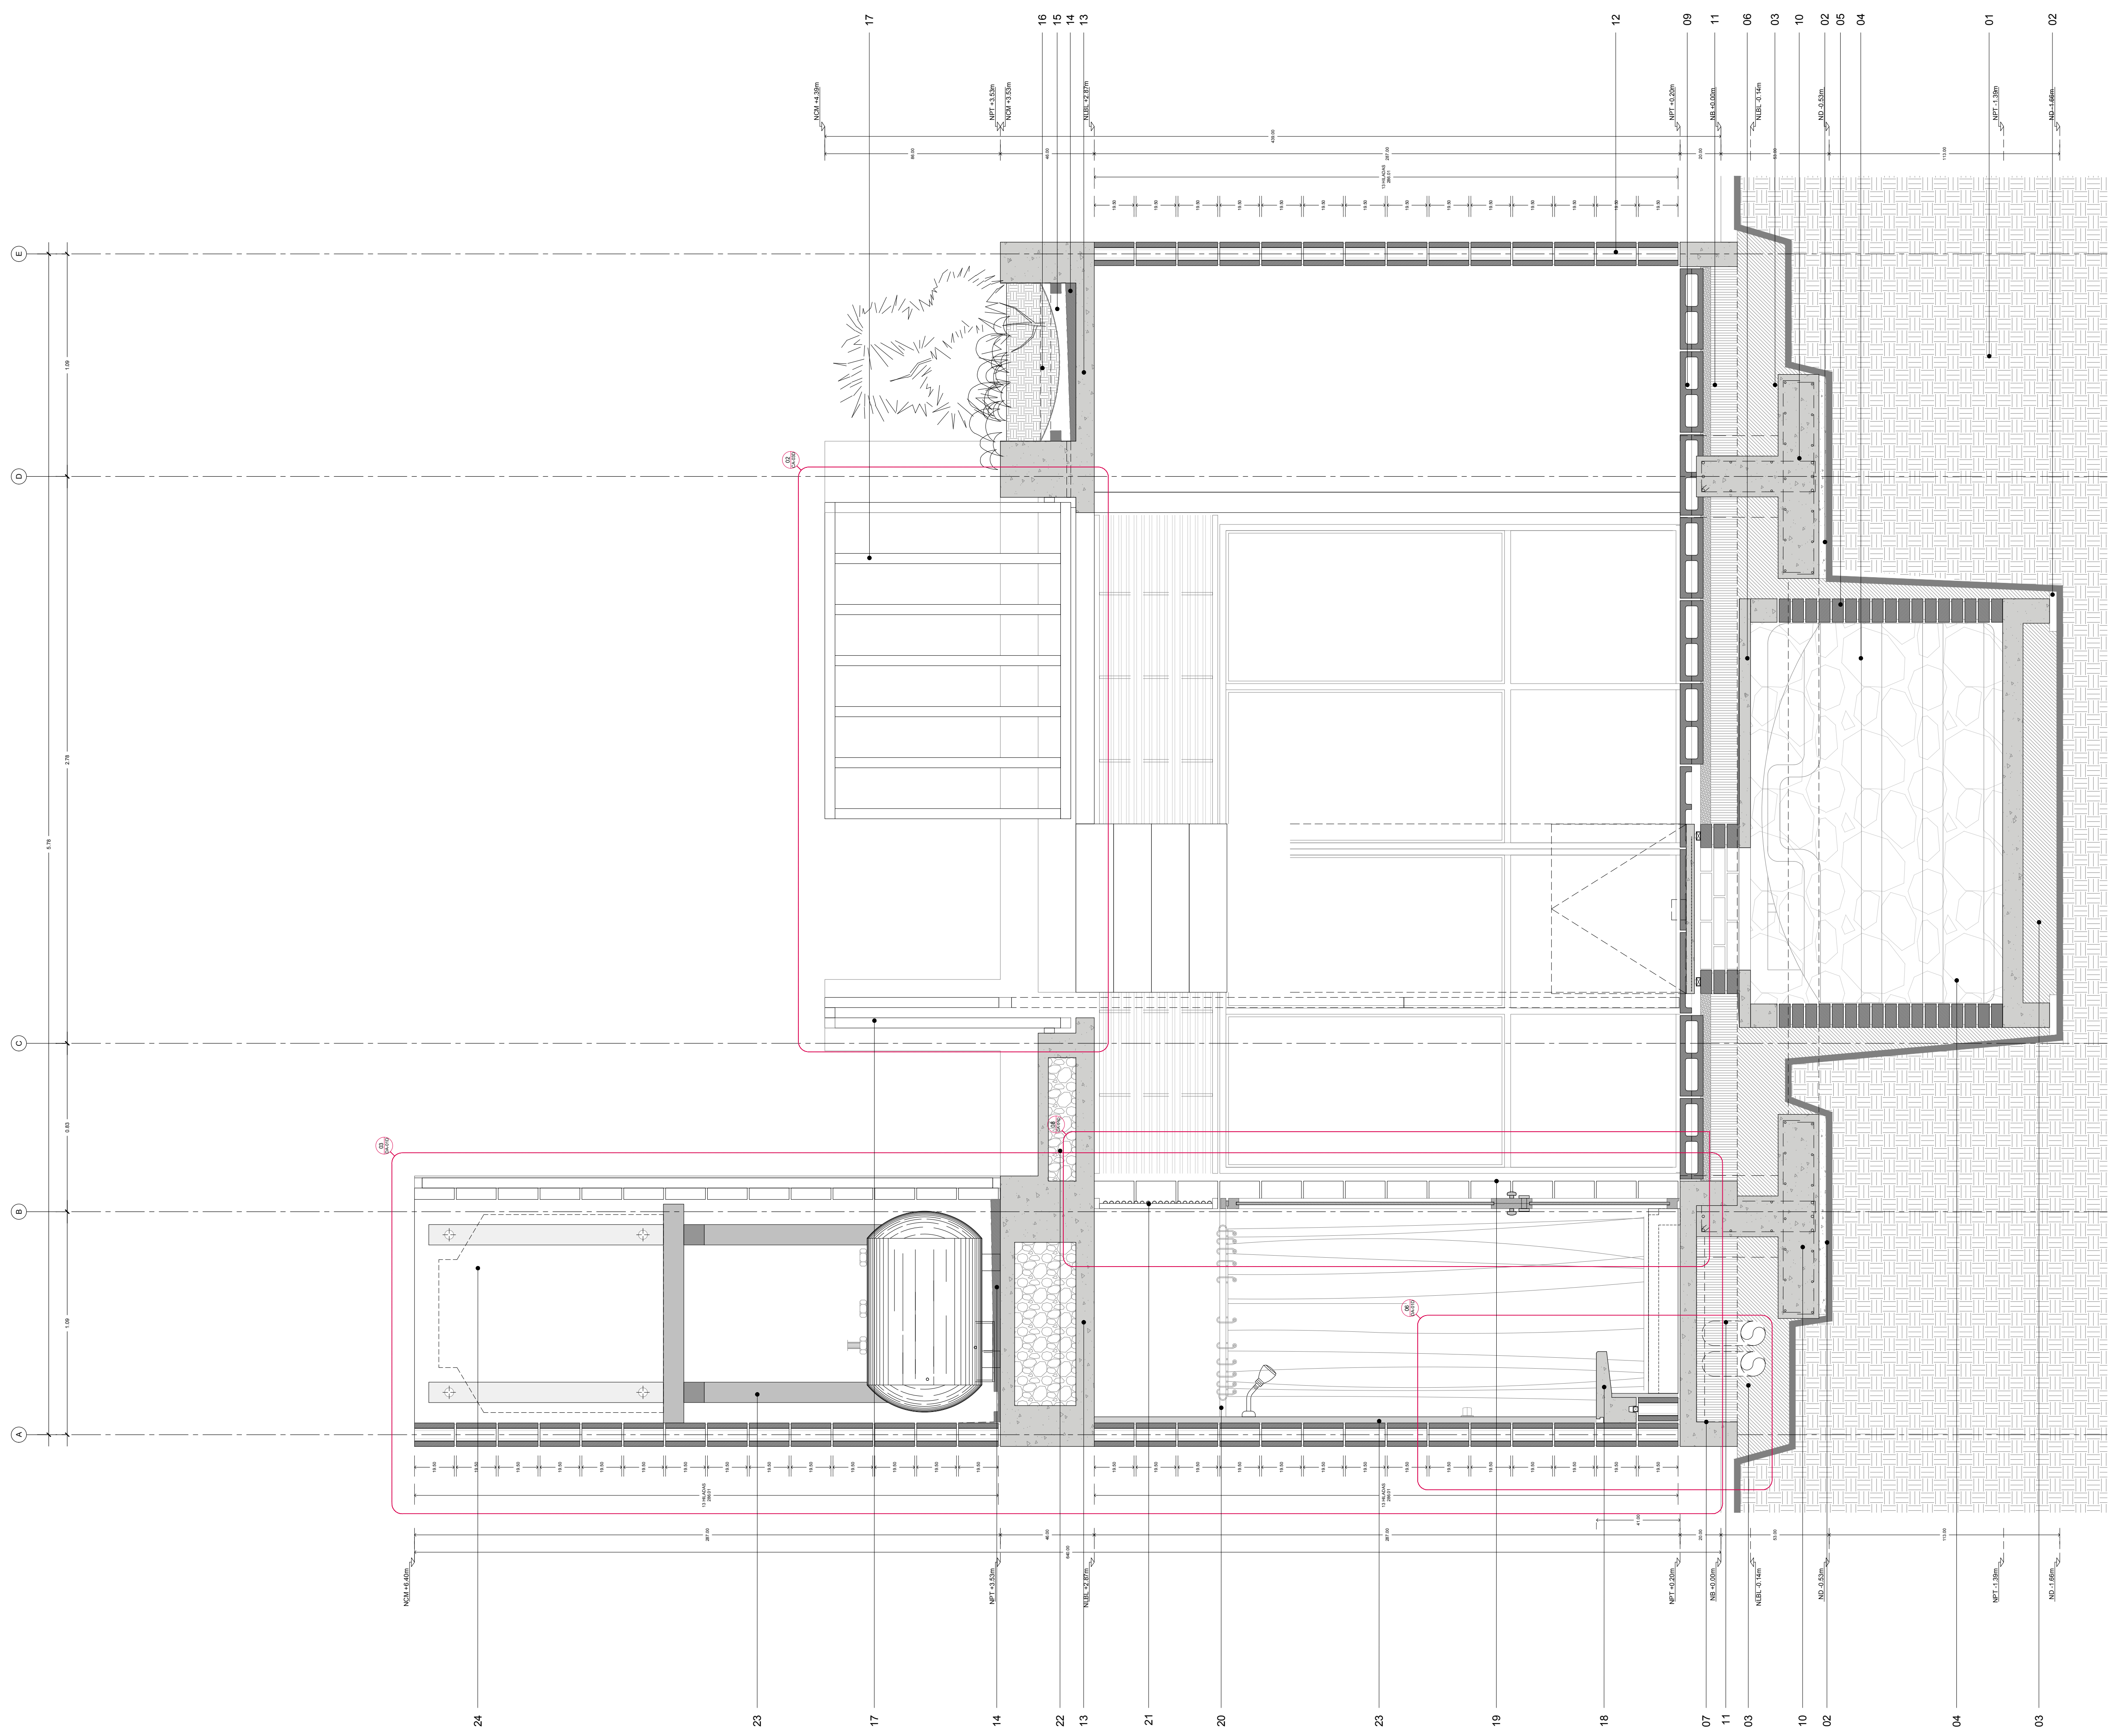

01 CXF 01 (ETAPA INICIAL)  
1:15

**NOTAS GENERALES:**

1. VERIFICAR LA EXISTENCIA DE SERVICIOS SUBTERRANEOS EN EL TERRENO ANTES DE LA CONSTRUCCION DEL FONDO DE LA PLANTA. 2. VERIFICAR LA EXISTENCIA DE SERVICIOS SUBTERRANEOS EN EL TERRENO ANTES DE LA CONSTRUCCION DEL FONDO DE LA PLANTA. 3. VERIFICAR LA EXISTENCIA DE SERVICIOS SUBTERRANEOS EN EL TERRENO ANTES DE LA CONSTRUCCION DEL FONDO DE LA PLANTA. 4. VERIFICAR LA EXISTENCIA DE SERVICIOS SUBTERRANEOS EN EL TERRENO ANTES DE LA CONSTRUCCION DEL FONDO DE LA PLANTA. 5. VERIFICAR LA EXISTENCIA DE SERVICIOS SUBTERRANEOS EN EL TERRENO ANTES DE LA CONSTRUCCION DEL FONDO DE LA PLANTA. 6. VERIFICAR LA EXISTENCIA DE SERVICIOS SUBTERRANEOS EN EL TERRENO ANTES DE LA CONSTRUCCION DEL FONDO DE LA PLANTA. 7. VERIFICAR LA EXISTENCIA DE SERVICIOS SUBTERRANEOS DE SERVICIOS SUBTERRANEOS EN EL TERRENO ANTES DE LA CONSTRUCCION DEL FONDO DE LA PLANTA. 22. VERIFICAR LA EXISTENCIA DE SERVICIOS SUBTERRANEOS EN EL TERRENO ANTES DE LA CONSTRUCCION DEL FONDO DE LA PLANTA. 23. VERIFICAR LA EXISTENCIA DE SERVICIOS SUBTERRANEOS EN EL TERRENO ANTES DE LA CONSTRUCCION DEL FONDO DE LA PLANTA. 24. VERIFICAR LA EXISTENCIA DE SERVICIOS SUBTERRANEOS EN EL TERRENO ANTES DE LA CONSTRUCCION DEL FONDO DE LA PLANTA.

**NOTAS GENERALES**

**SIMBOLOGIA**

- NPT 000.0
- NPT 000.0
- INDICA SENTIDO DE ESCALERA O RAMPA
- PENDIENTE
- INDICA PENDIENTE
- INDICA DETALLE
- INDICA CORTE GENERAL
- INDICA CORTE POR FACHADA
- INDICA CAMBIO DE NIVEL
- CORRE
- INDICA SENTIDO DE CORREDERA

**NOMENCLATURA**

- NPT NIVEL DE PISO TERMINADO
- NB NIVEL DE BANQUETA
- NLBI NIVEL LECHO BAJO DE LOSA
- NLBI NIVEL LECHO ALTO DE LOSA
- NLBI NIVEL LECHO BAJO DE PLAFON
- NLBI NIVEL LECHO ALTO CERRAMIENTO
- NCT NIVEL CORONAMIENTO TECHUMBRE
- NCM NIVEL CORONAMIENTO MURO
- NRV NIVEL RELLENO VEGETAL

**REVISIONES:**

No.	DESCRIPCION.	FECHA.

FIRMA PROPIETARIO:  
FIRMA D. R. O.:  
FIRMA CORRESPONSABLE:  
FIRMA CORRESPONSABLE:


PROYECTO:  
**Sistema de Vivienda FOVISSSTE**

PROPIETARIO:  
ACAPULCO DE JUAREZ, GUERRERO

PROYECTO EJECUTIVO  
CONTENIDO:  
CORTE POR FACHADA

ESCALA: 1:15 COTAS: INDICADA FECHA: Agosto 2020  
CLAVE DE PLANO:  
FOVISSSTE-CxF-01D



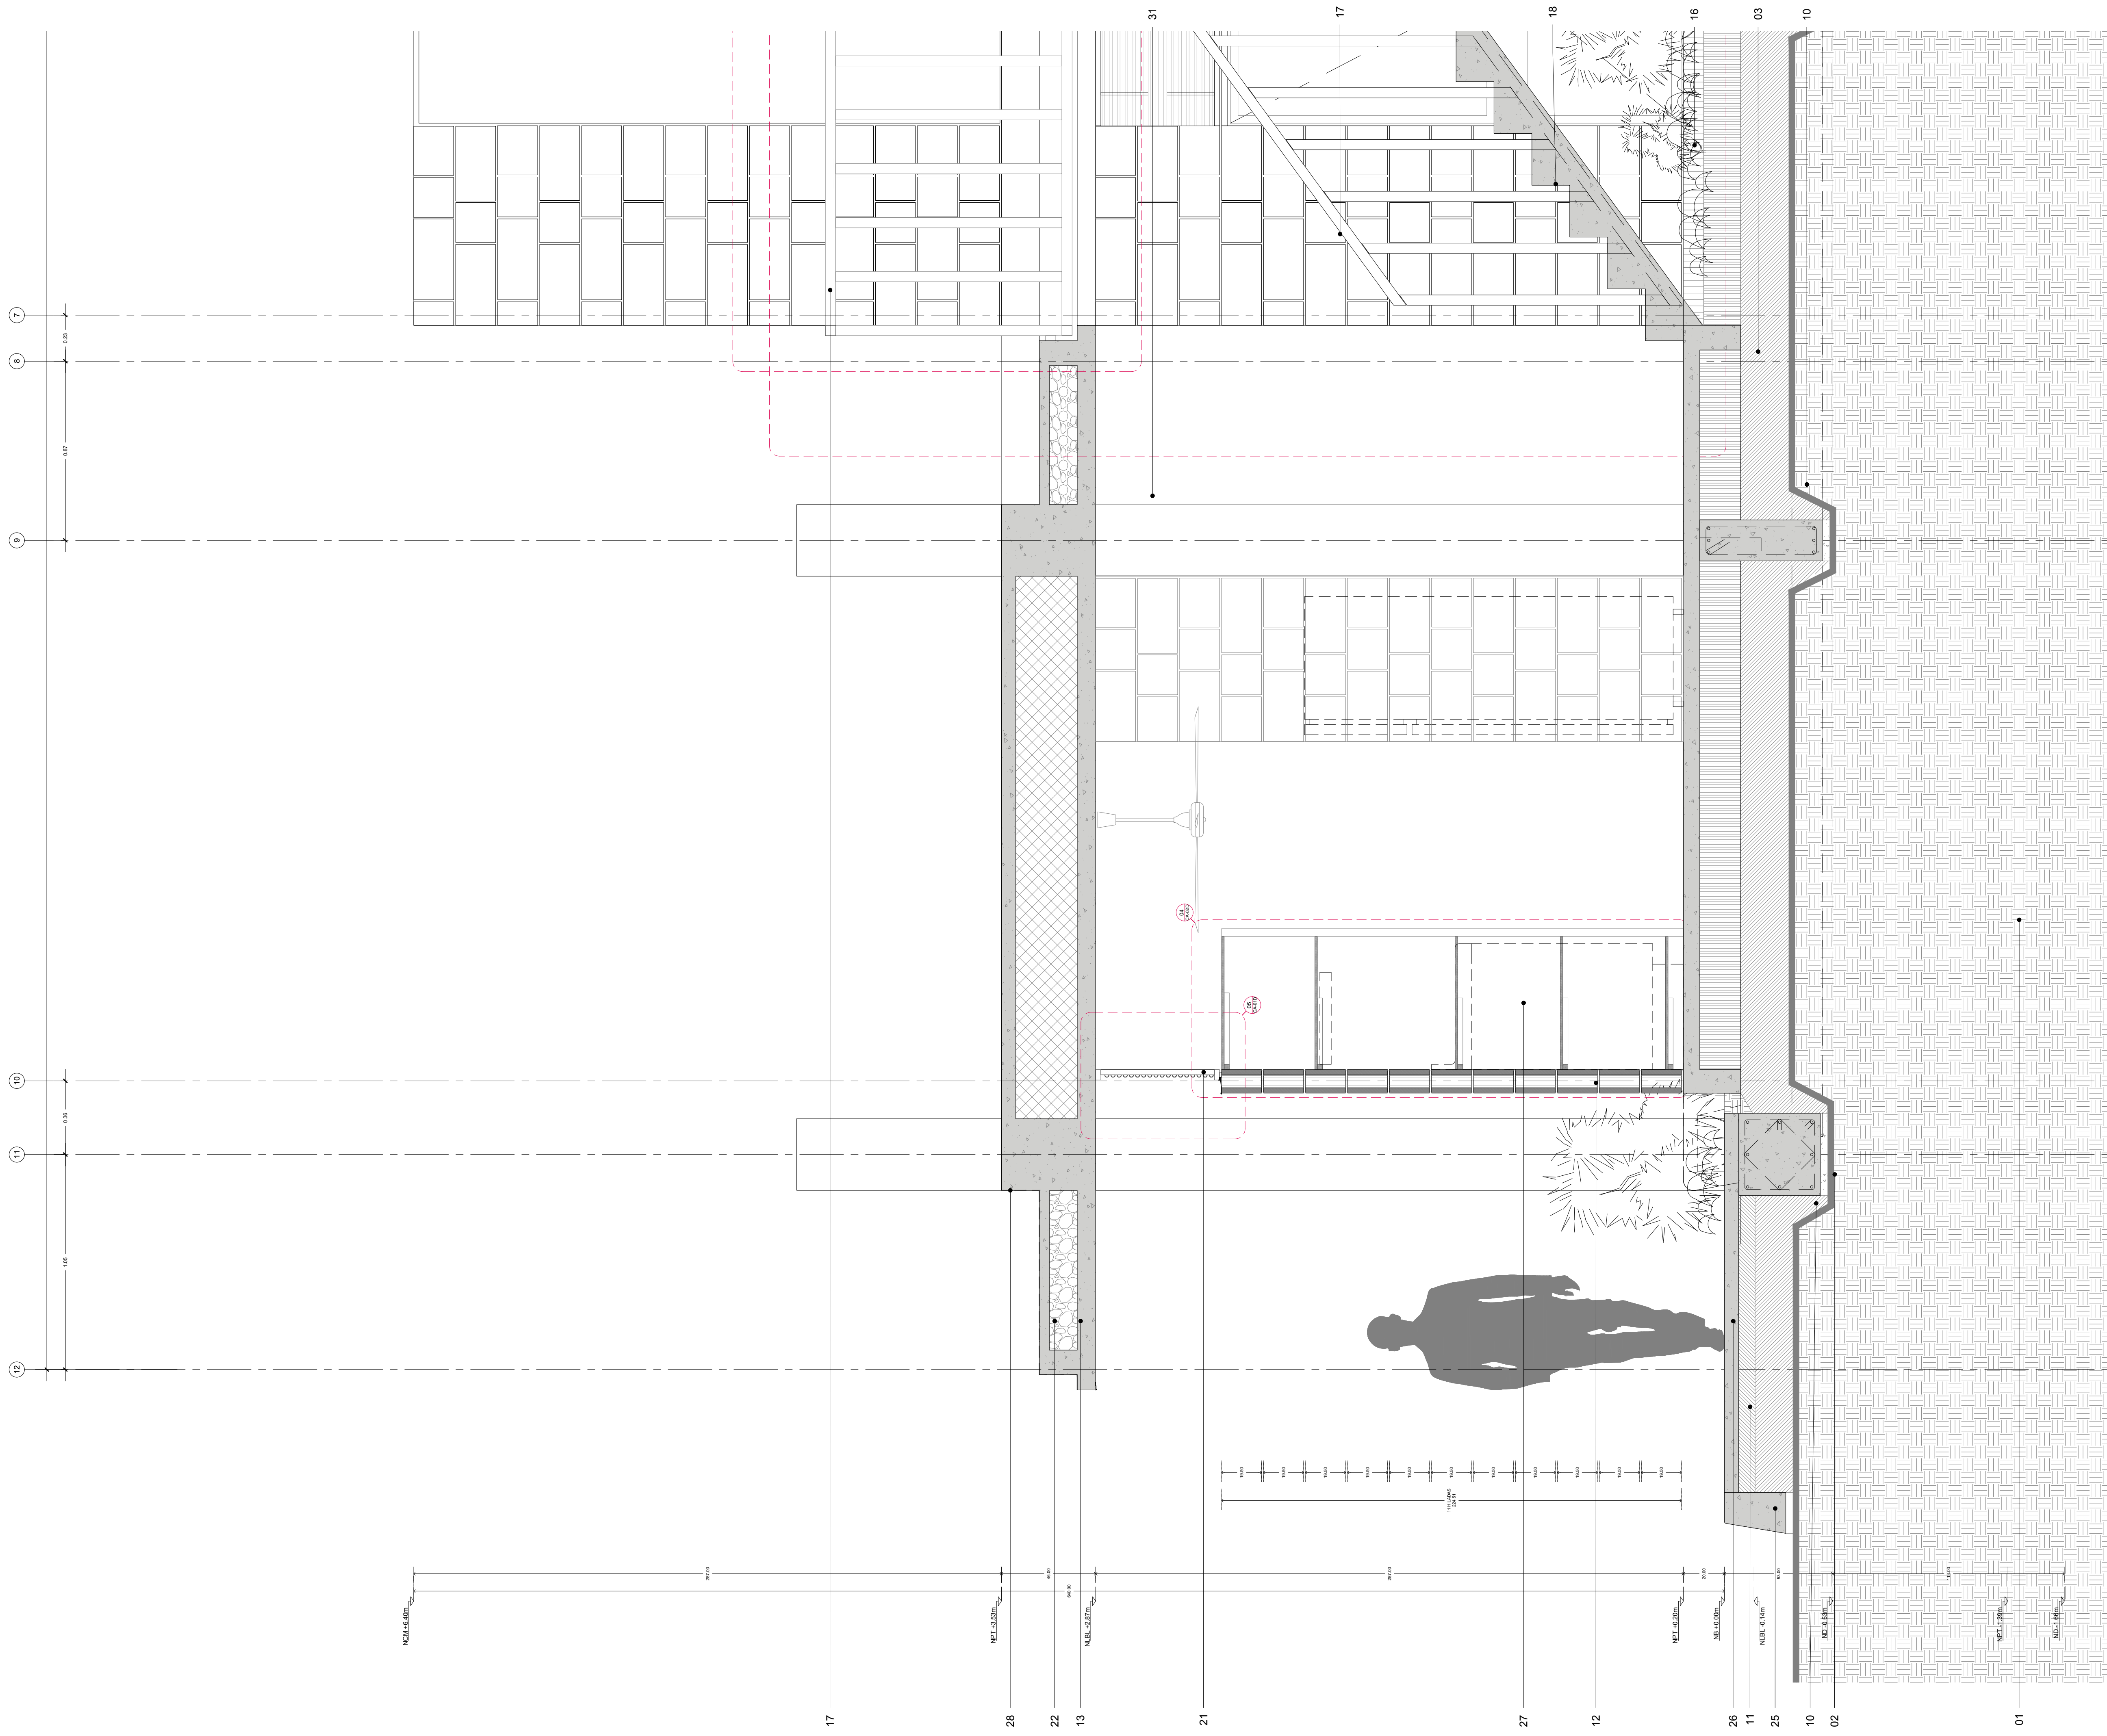

01 Cx F (ETAPA INICIAL)  
1:15

NOTAS GENERALES

**SIMBOLOGIA**

- NPT 000.0 → NIVEL EN PLANTA
- NPT 000.0 ↑ NIVEL EN ALZADO
- ← SUBE INDICA SENTIDO DE ESCALERA O RAMPA
- ← PENDIENTE INDICA PENDIENTE
- ⊗ PENDIENTE INDICA PENDIENTE
- ⊕ INDICA DETALLE
- INDICA CORTE GENERAL
- INDICA CORTE POR FACHADA
- INDICA CAMBIO DE NIVEL
- ← CORRE INDICA SENTIDO DE CORREDERA

**NOMENCLATURA**

- NPT NIVEL DE PISO TERMINADO
- NB NIVEL DE BANQUETA
- NLB NIVEL LECHO BAJO DE LOSA
- NLAL NIVEL LECHO ALTO DE LOSA
- NLBP NIVEL LECHO BAJO DE PLAFÓN
- NLAC NIVEL LECHO ALTO CERRAMIENTO
- NCT NIVEL CORONAMIENTO TECHUMERE
- NCM NIVEL CORONAMIENTO MURO
- NRV NIVEL RELLENO VEGETAL

CONEXIÓN AL LADO VERTICAL DE LA TUBERÍA... (text continues with technical specifications for plumbing and structural details)

REVISIONES:

No.	DESCRIPCIÓN.	FECHA.

FIRMA PROPIETARIO:  
FIRMA D. R. O.:  
FIRMA CORRESPONSABLE:  
FIRMA CORRESPONSABLE:

PROYECTO:  
**Sistema de Vivienda FOVISSSTE**

PROPIETARIO:  
ACAPULCO DE JUAREZ, GUERRERO

PROYECTO EJECUTIVO

CONTENIDO:  
**CORTE POR FACHADA**

ESCALA: 1:15 | COTAS: INDICADA | FECHA: Agosto 2020

CLAVE DE PLANO:  
**FOVISSSTE-CxF-02D**



