



PLANTA ARQUITECTÓNICA
 01 1:100

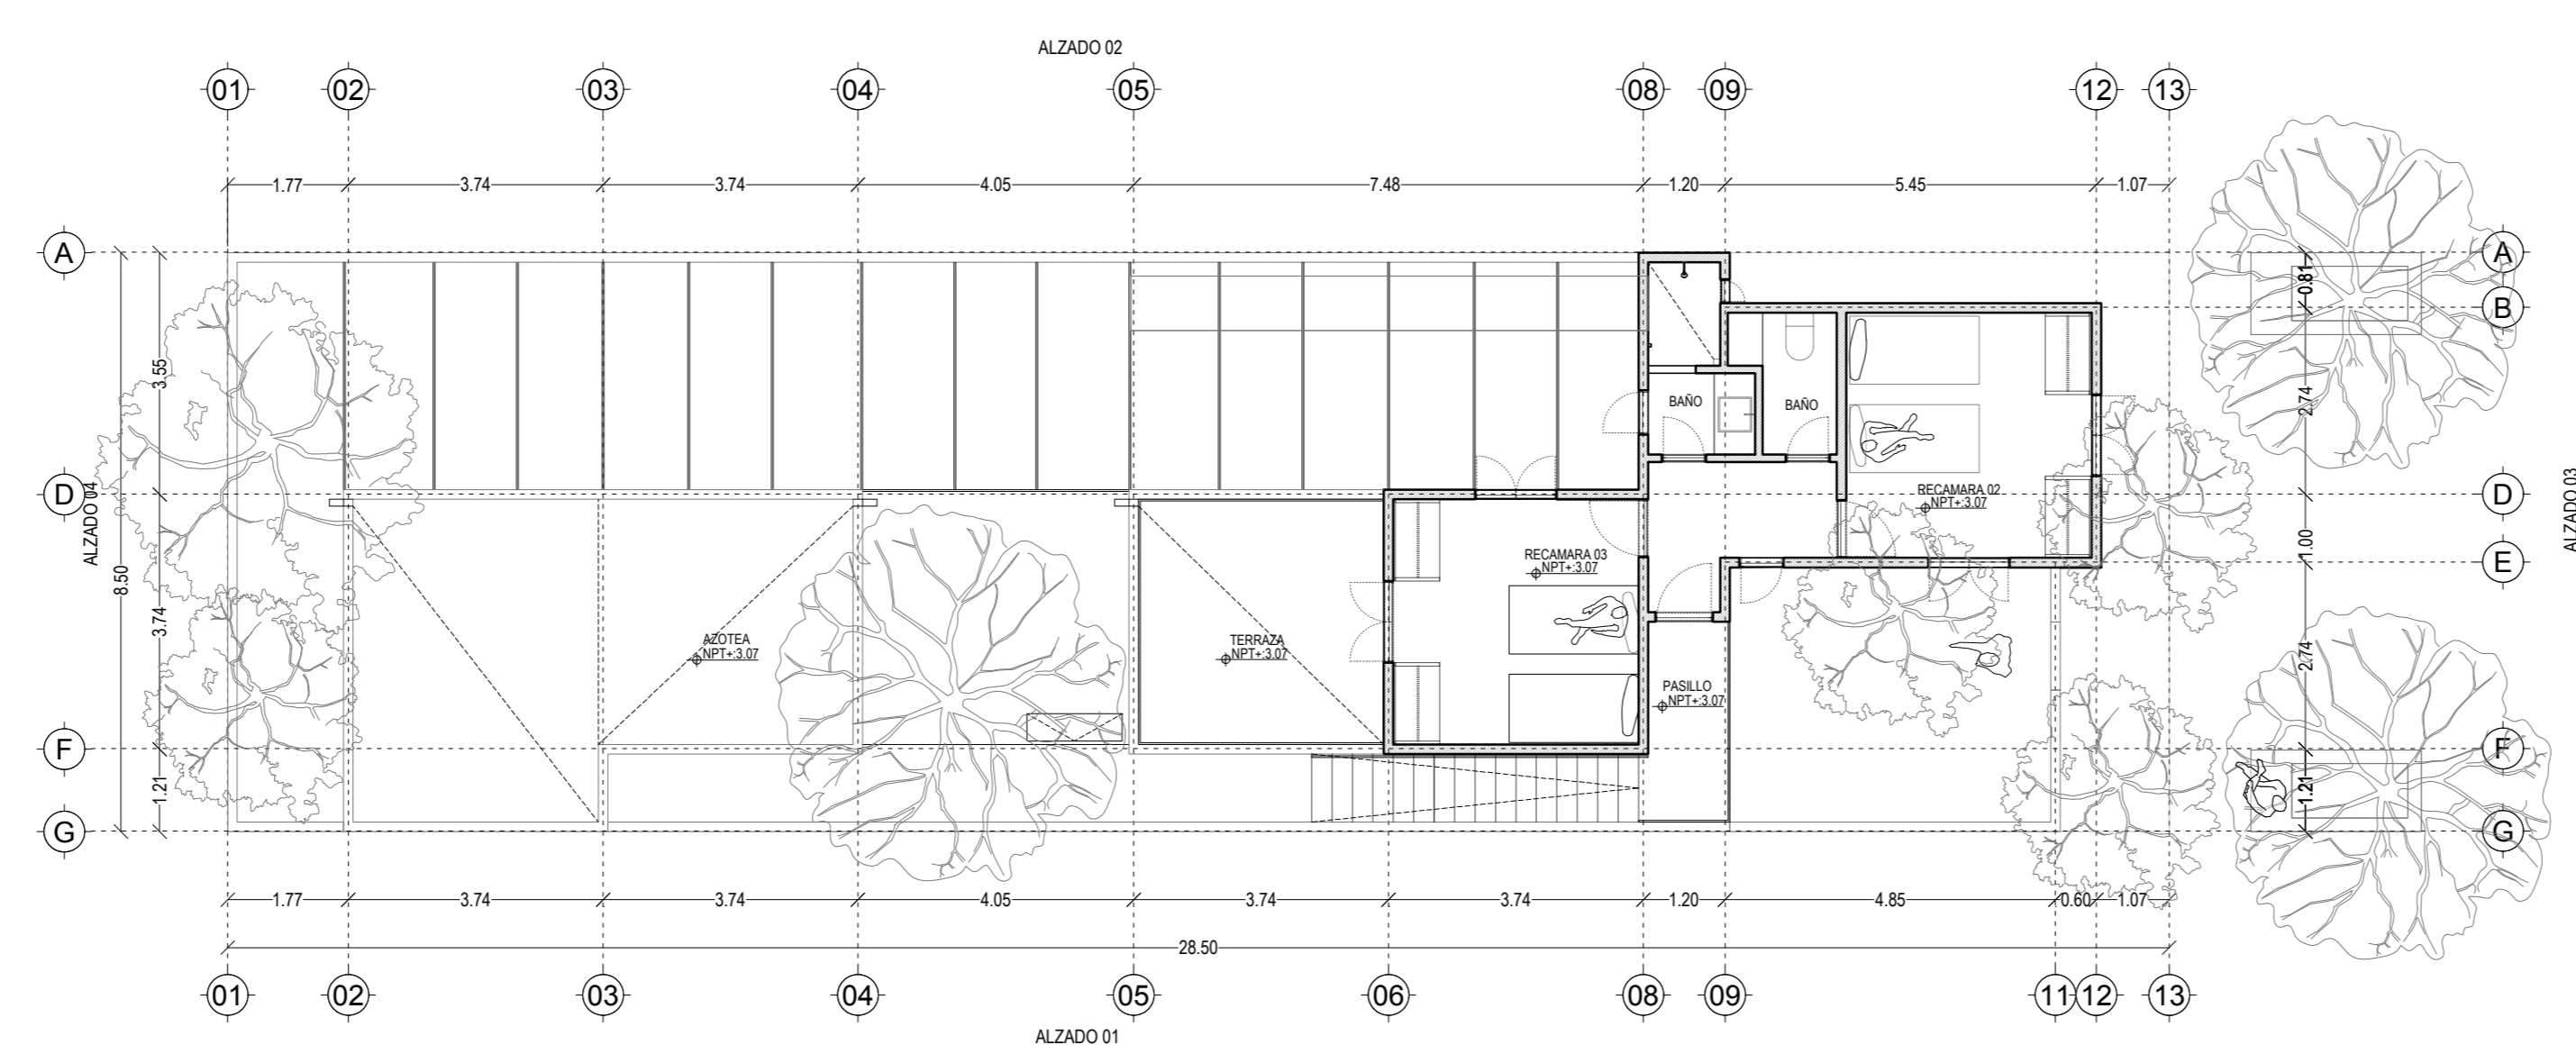

PLANTA ALTA
 02 1:100

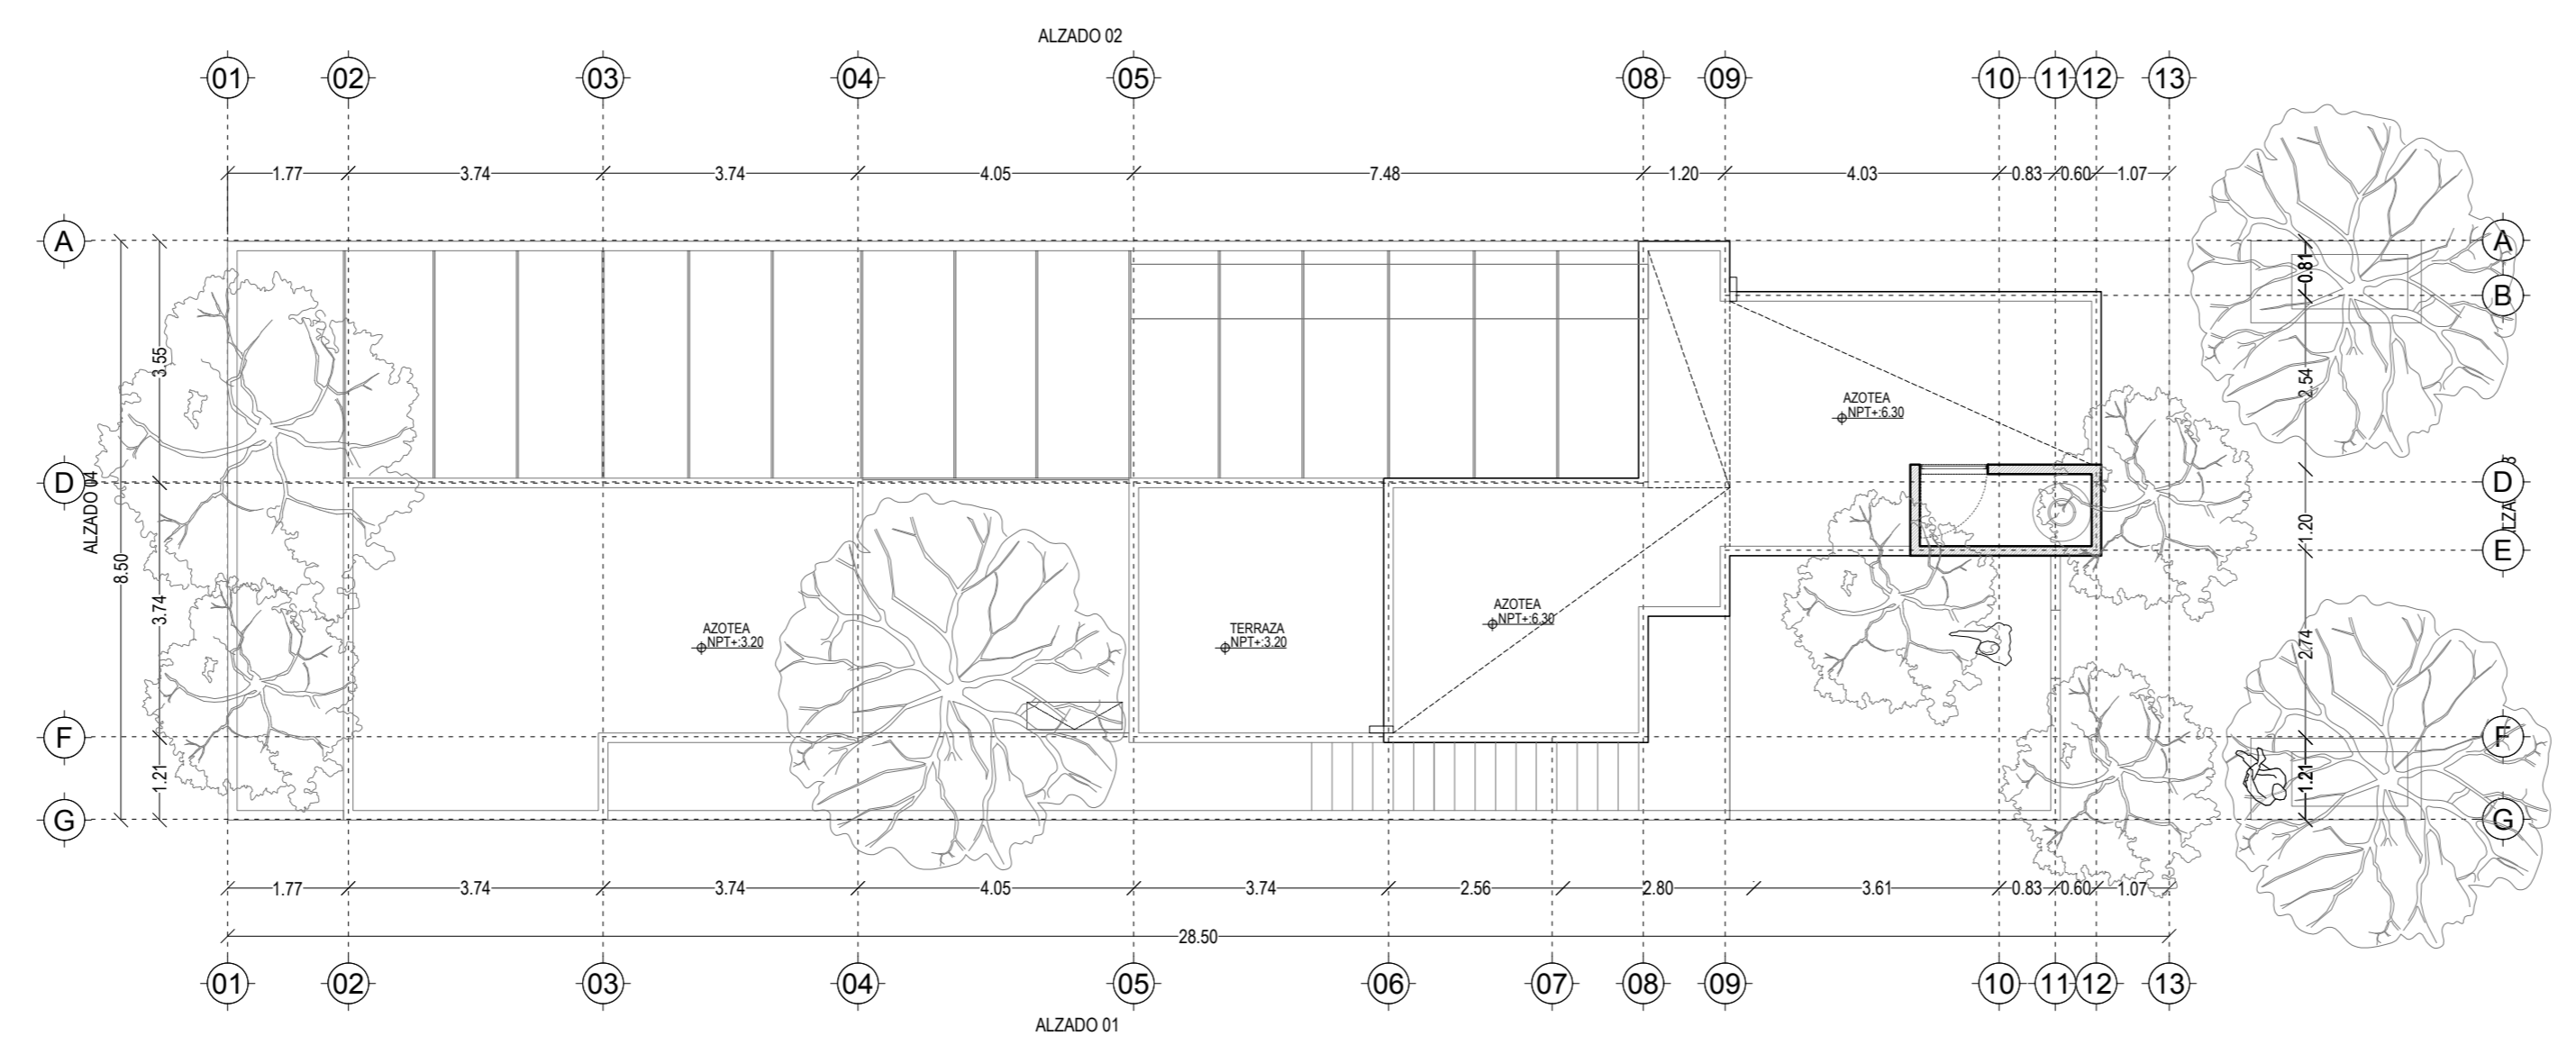

PLANTA DE AZOTEA
 03 1:100



NOTAS GENERALES

REVISIONES:


No.	DESCRIPCIÓN.	FECHA.

FIRMA PROPIETARIO:
 FIRMA D. R. O.:
 FIRMA CORRESPONSABLE:
 FIRMA CORRESPONSABLE:


PROYECTO:
Sistema de Vivienda FOVISSSTE
 PROPIETARIO:
 UBICACIÓN:
 Tecoman -Colima

PROYECTO EJECUTIVO
 CONTENIDO:
 PLANTAS
 ESCALA: 1:100 COTAS: METROS FECHA: JUL 2020
 CLAVE DE PLANO:
 FOVISSSTE-ARQ-01


NOTAS GENERALES

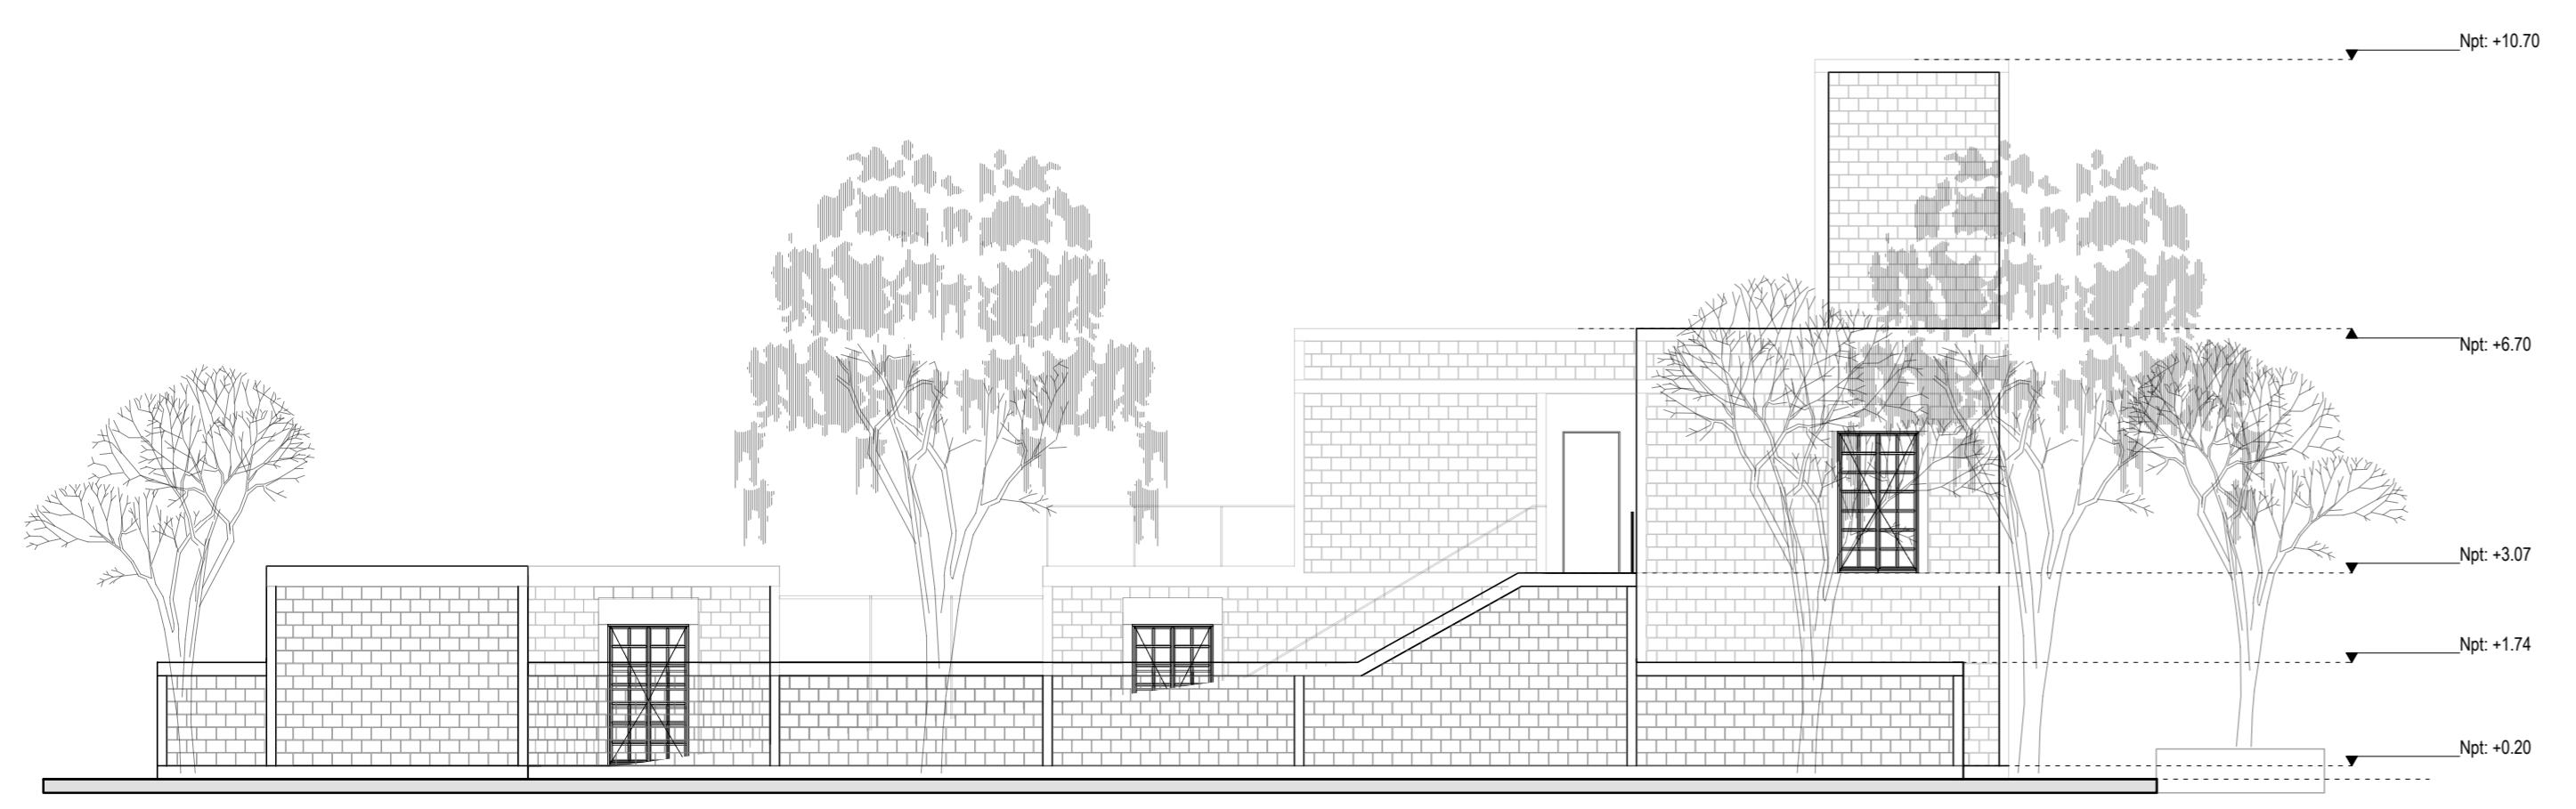


ALZADO 01
 04 1:100

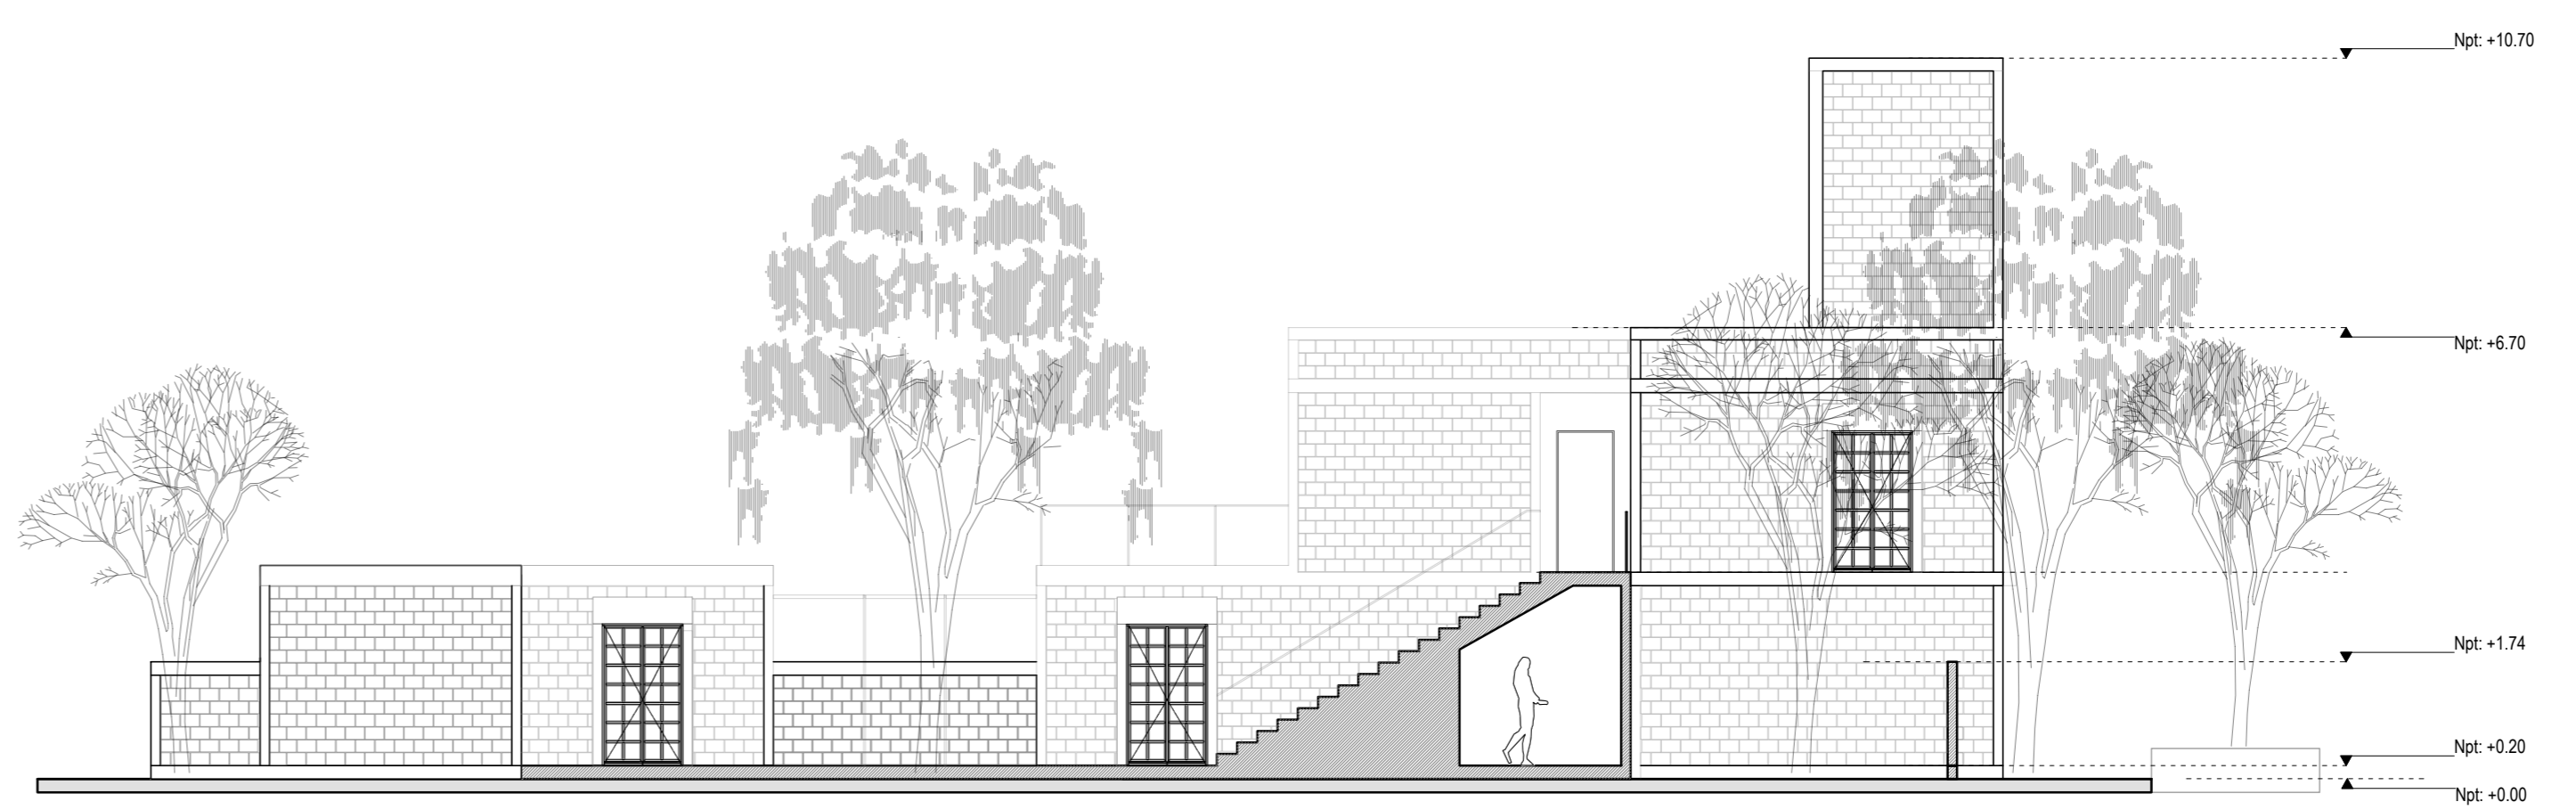


ALZADO 01 - SIN MURO COLINDANTE
 05 1:100

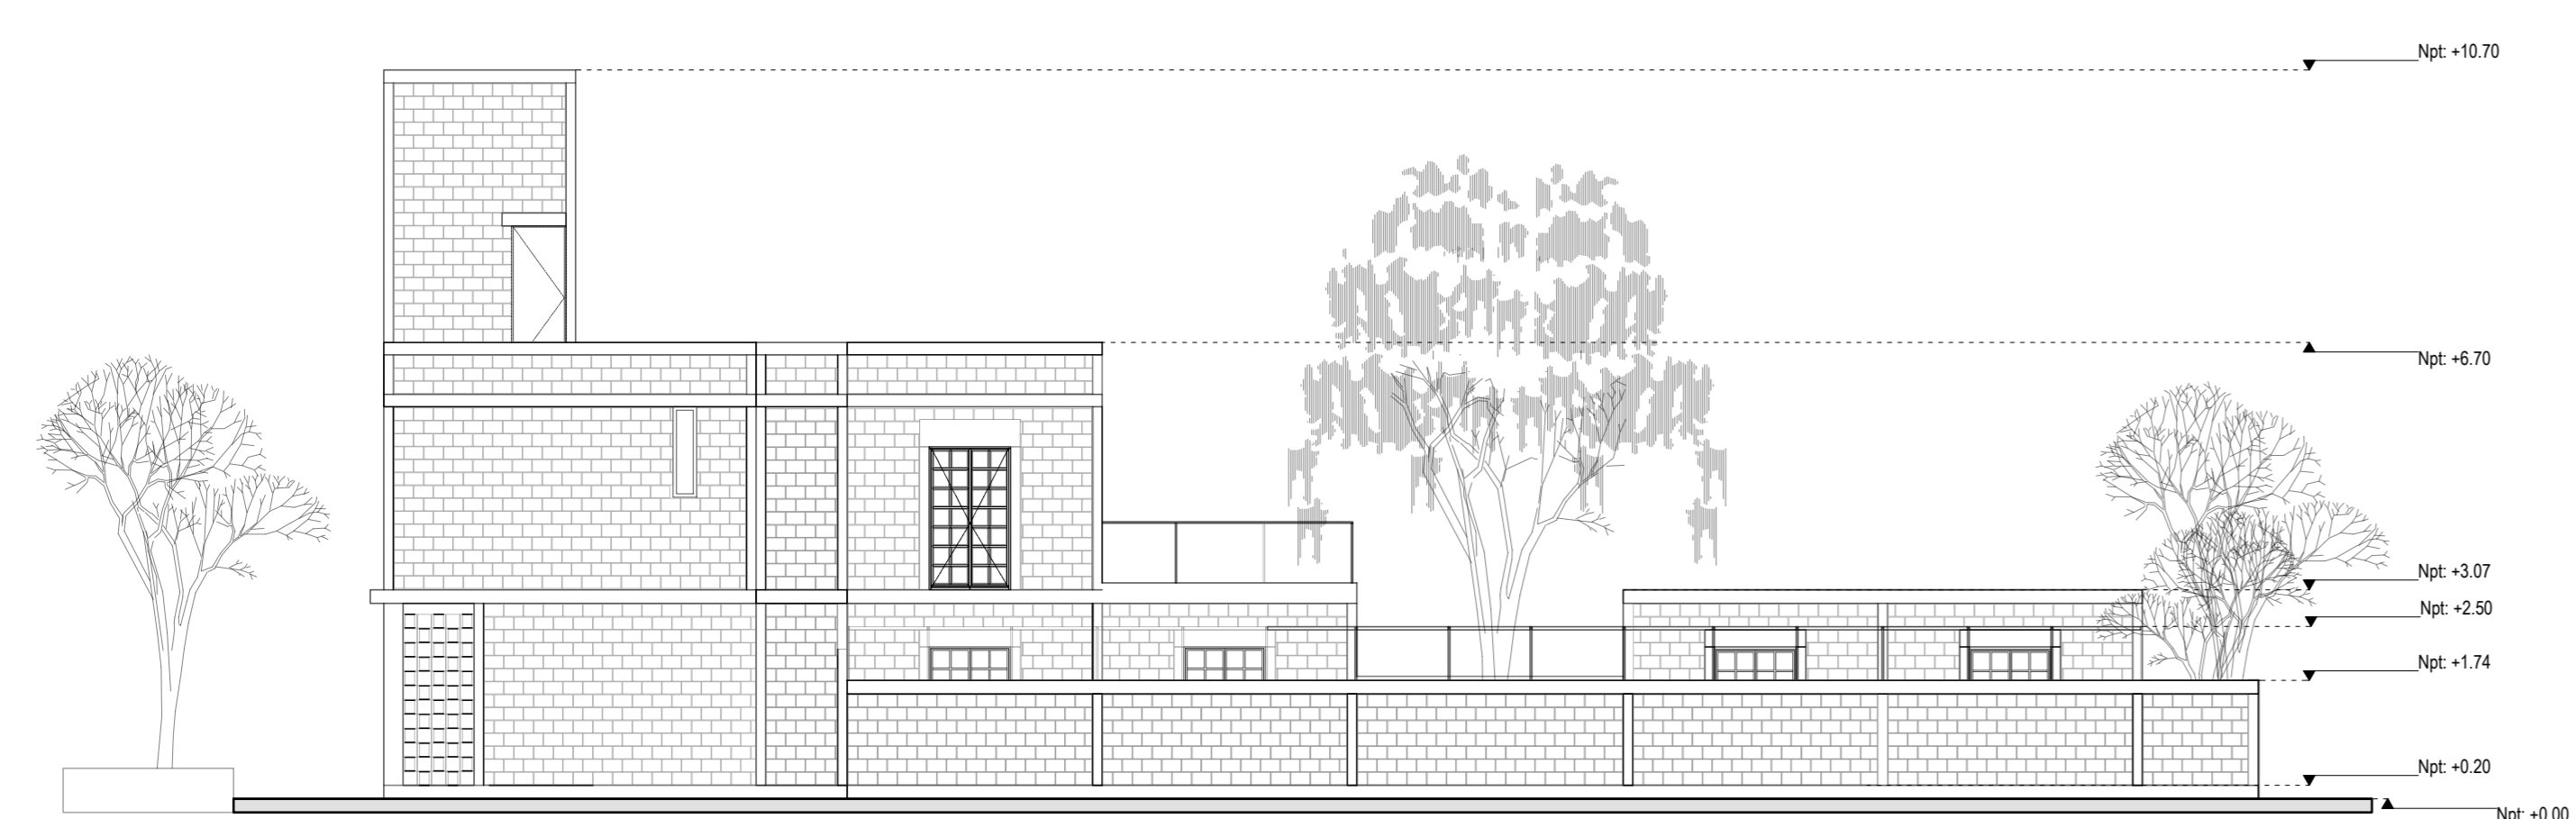

ALZADO 02
 06 1:100

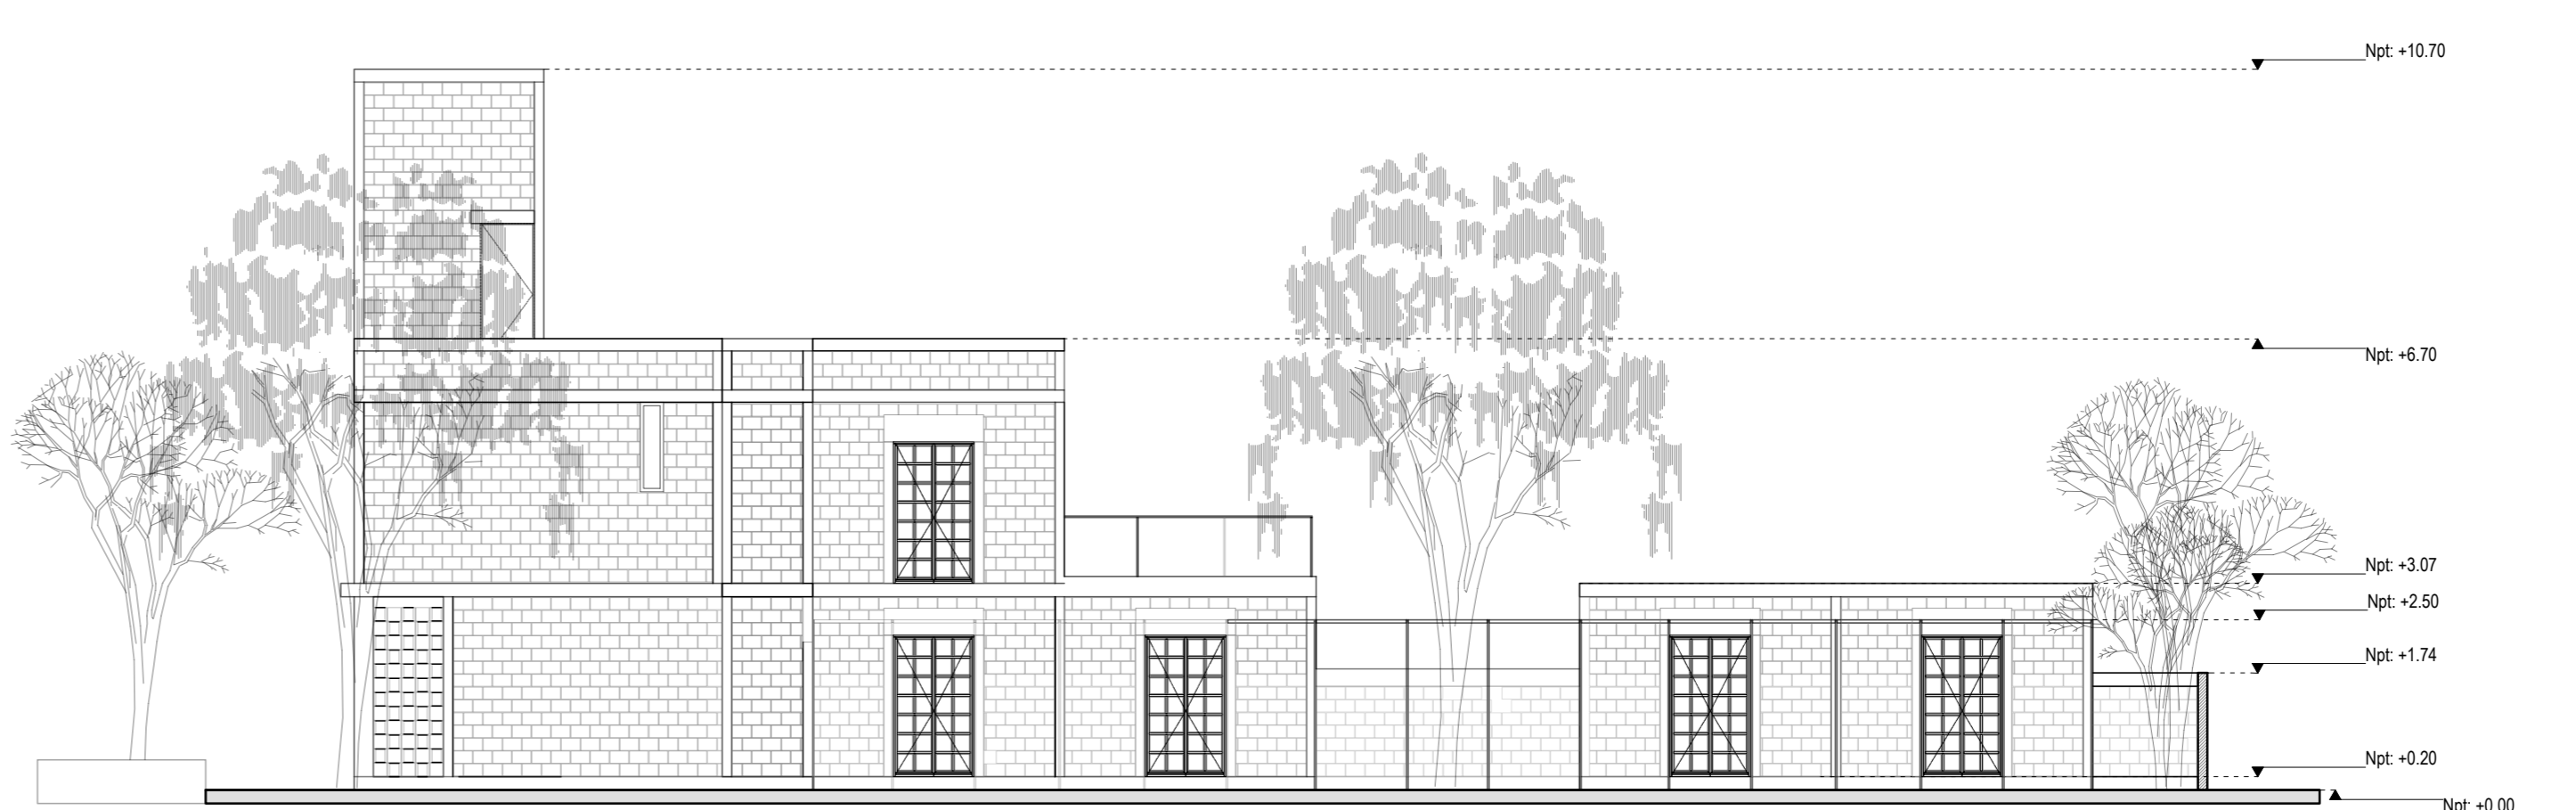

ALZADO 02 - SIN MURO COLINDANTE
 07 1:100

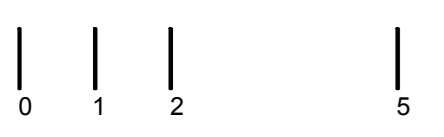

REVISIONES:

No.	DESCRIPCIÓN.	FECHA.

FIRMA PROPIETARIO:

FIRMA D. R. O.:

FIRMA CORRESPONSABLE:

FIRMA CORRESPONSABLE:

PROYECTO:

Sistema de Vivienda FOVISSTE

PROPIETARIO:

UBICACIÓN:
 Tecoman - Colima









PROYECTO EJECUTIVO

CONTENIDO:
 ALZADOS 01 - 02

ESCALA: 1:100 COTAS: METROS FECHA: JUL 2020

CLAVE DE PLANO:
 FOVISSTE-ARQ-02

NOTAS GENERALES

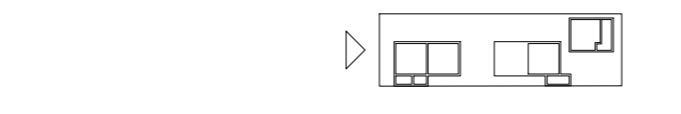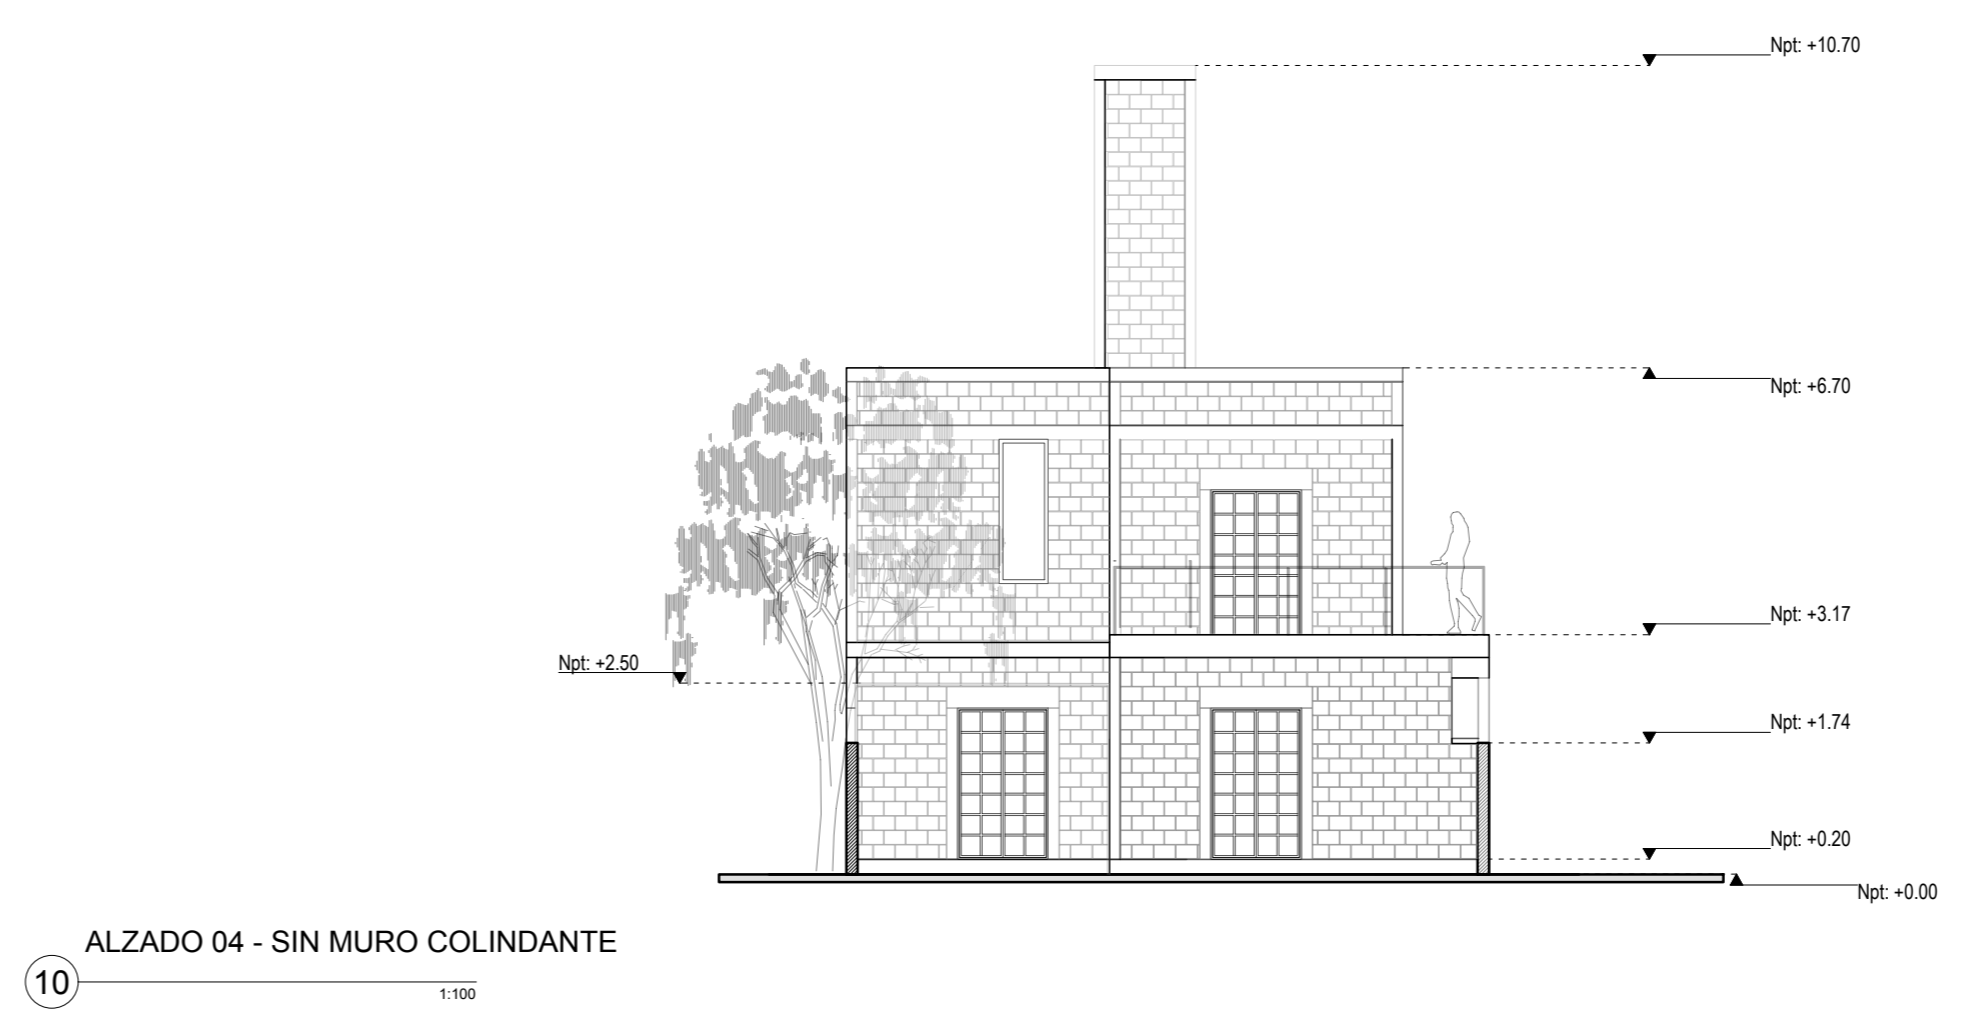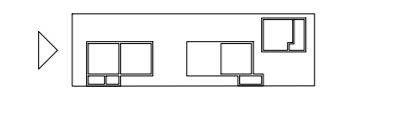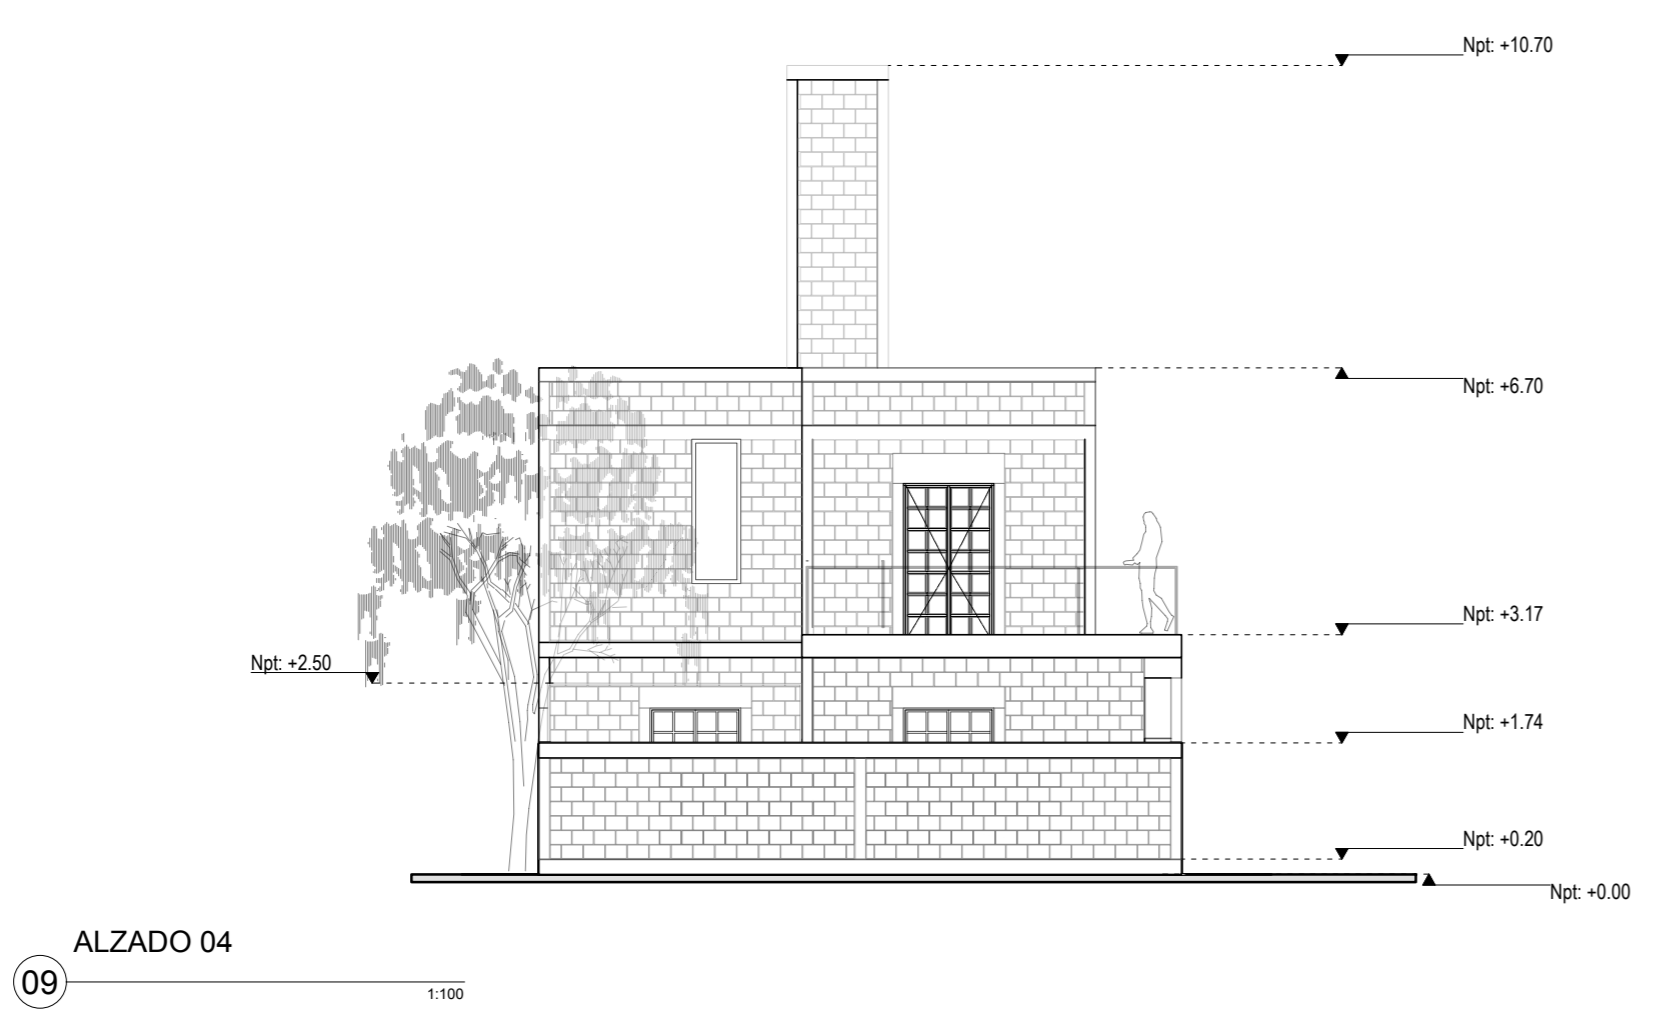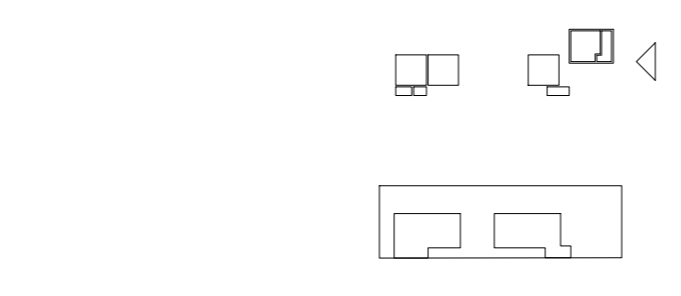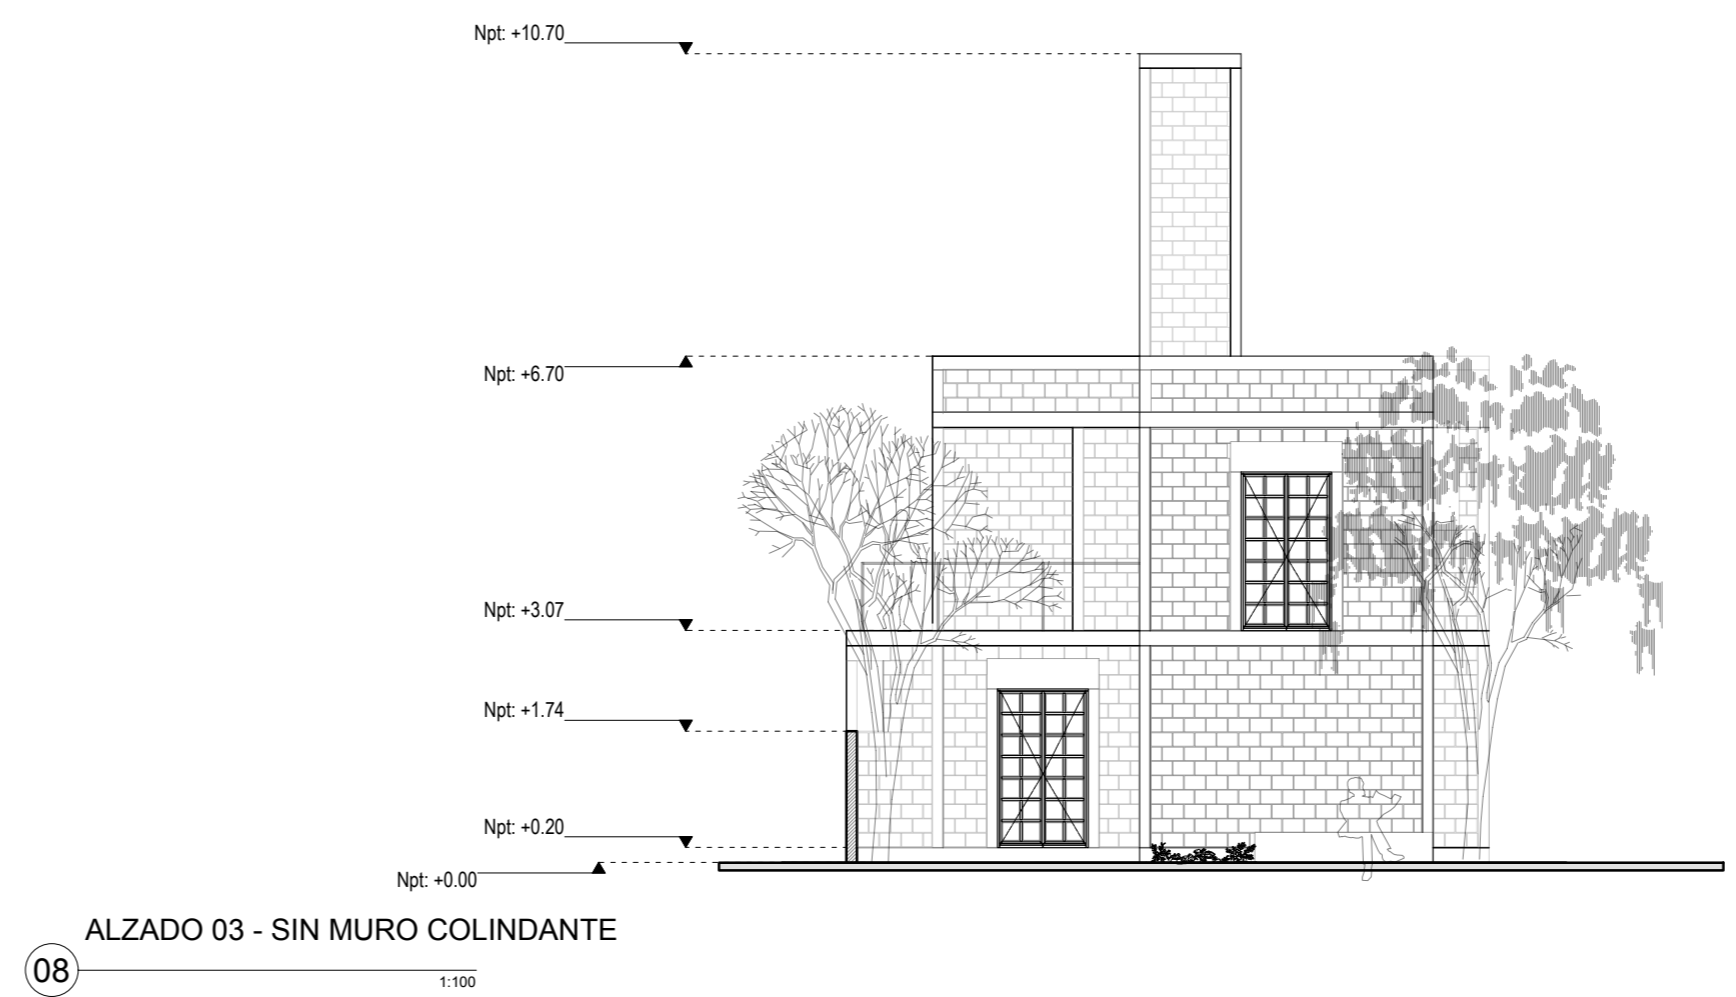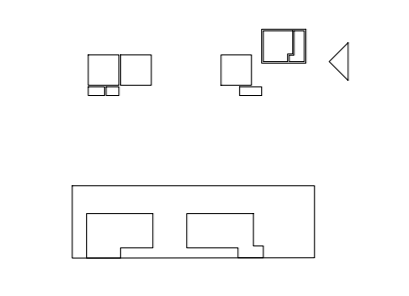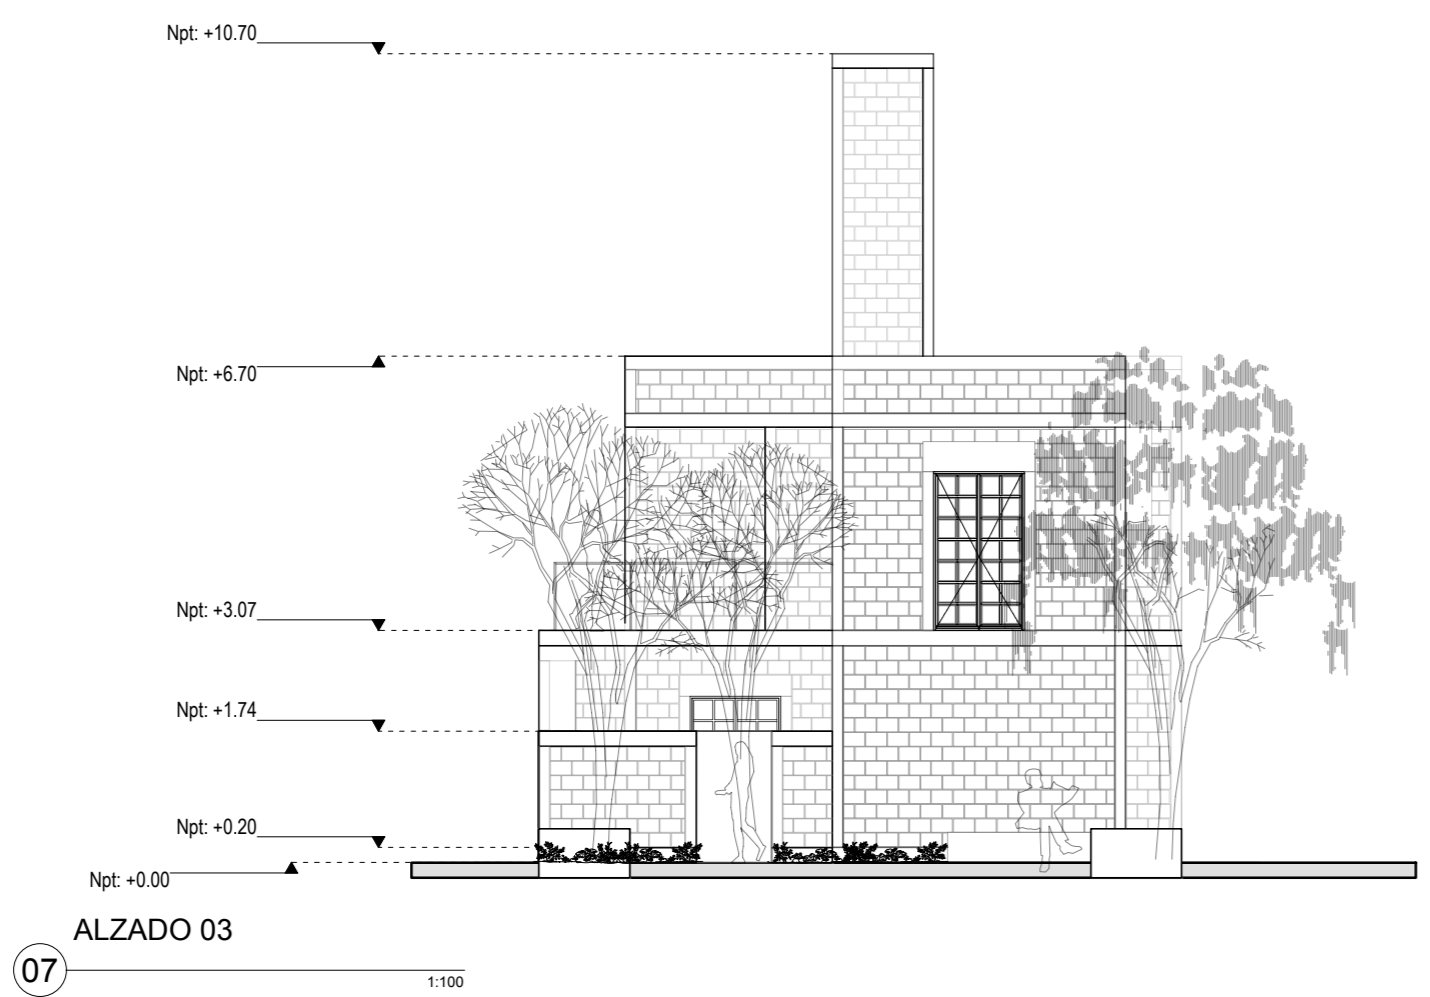

REVISIONES:

No.	DESCRIPCIÓN.	FECHA.

FIRMA PROPIETARIO:
 FIRMA D. R. O.:
 FIRMA CORRESPONSABLE:
 FIRMA CORRESPONSABLE:

PROYECTO:
Sistema de Vivienda FOVISSSTE


PROPIETARIO:
 UBICACIÓN:
 Tecoman - Colima

PROYECTO EJECUTIVO
 CONTENIDO:
 ALZADOS 03 - 04

ESCALA: 1:100 | COTAS: METROS | FECHA: JUL 2020

CLAVE DE PLANO:
 FOVISSSTE-ARQ-03


NOTAS GENERALES

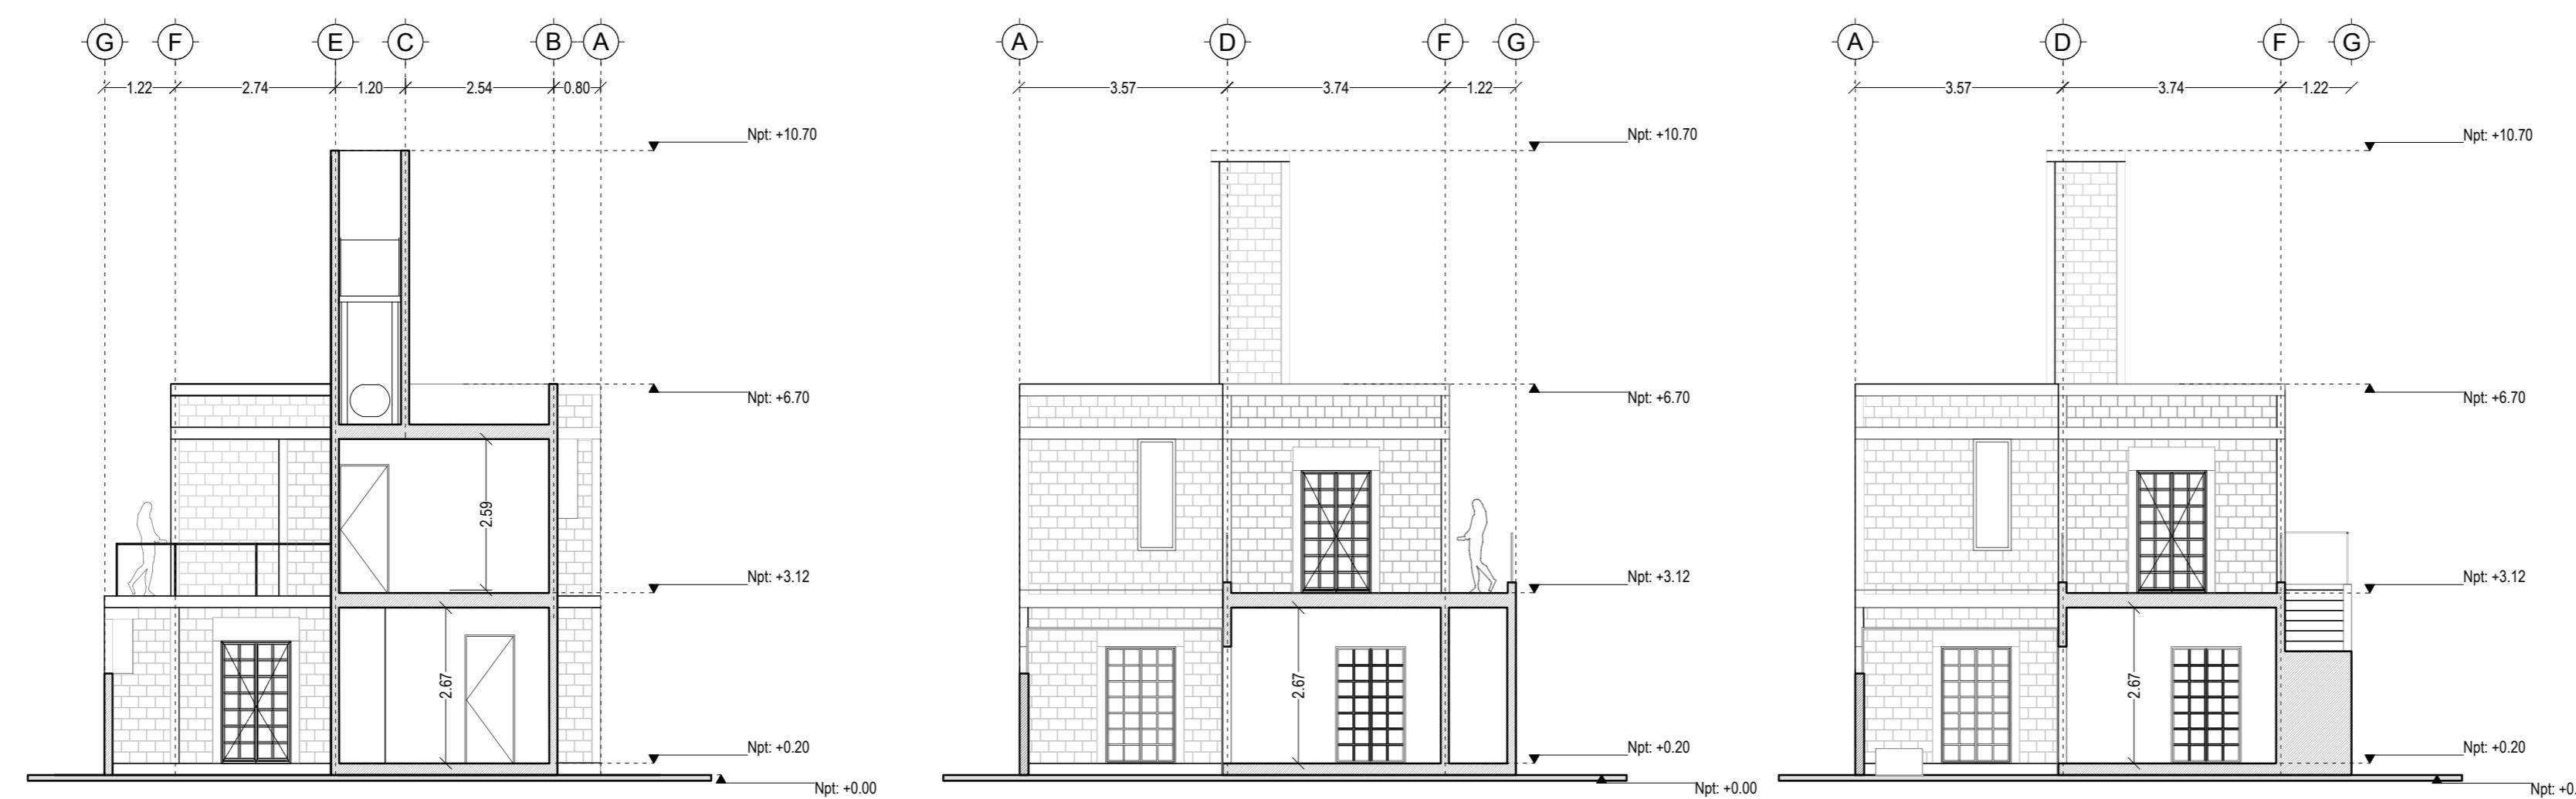

SECCIÓN 02
12 1:100

SECCIÓN 03
13 1:100

SECCIÓN 04
13 1:100

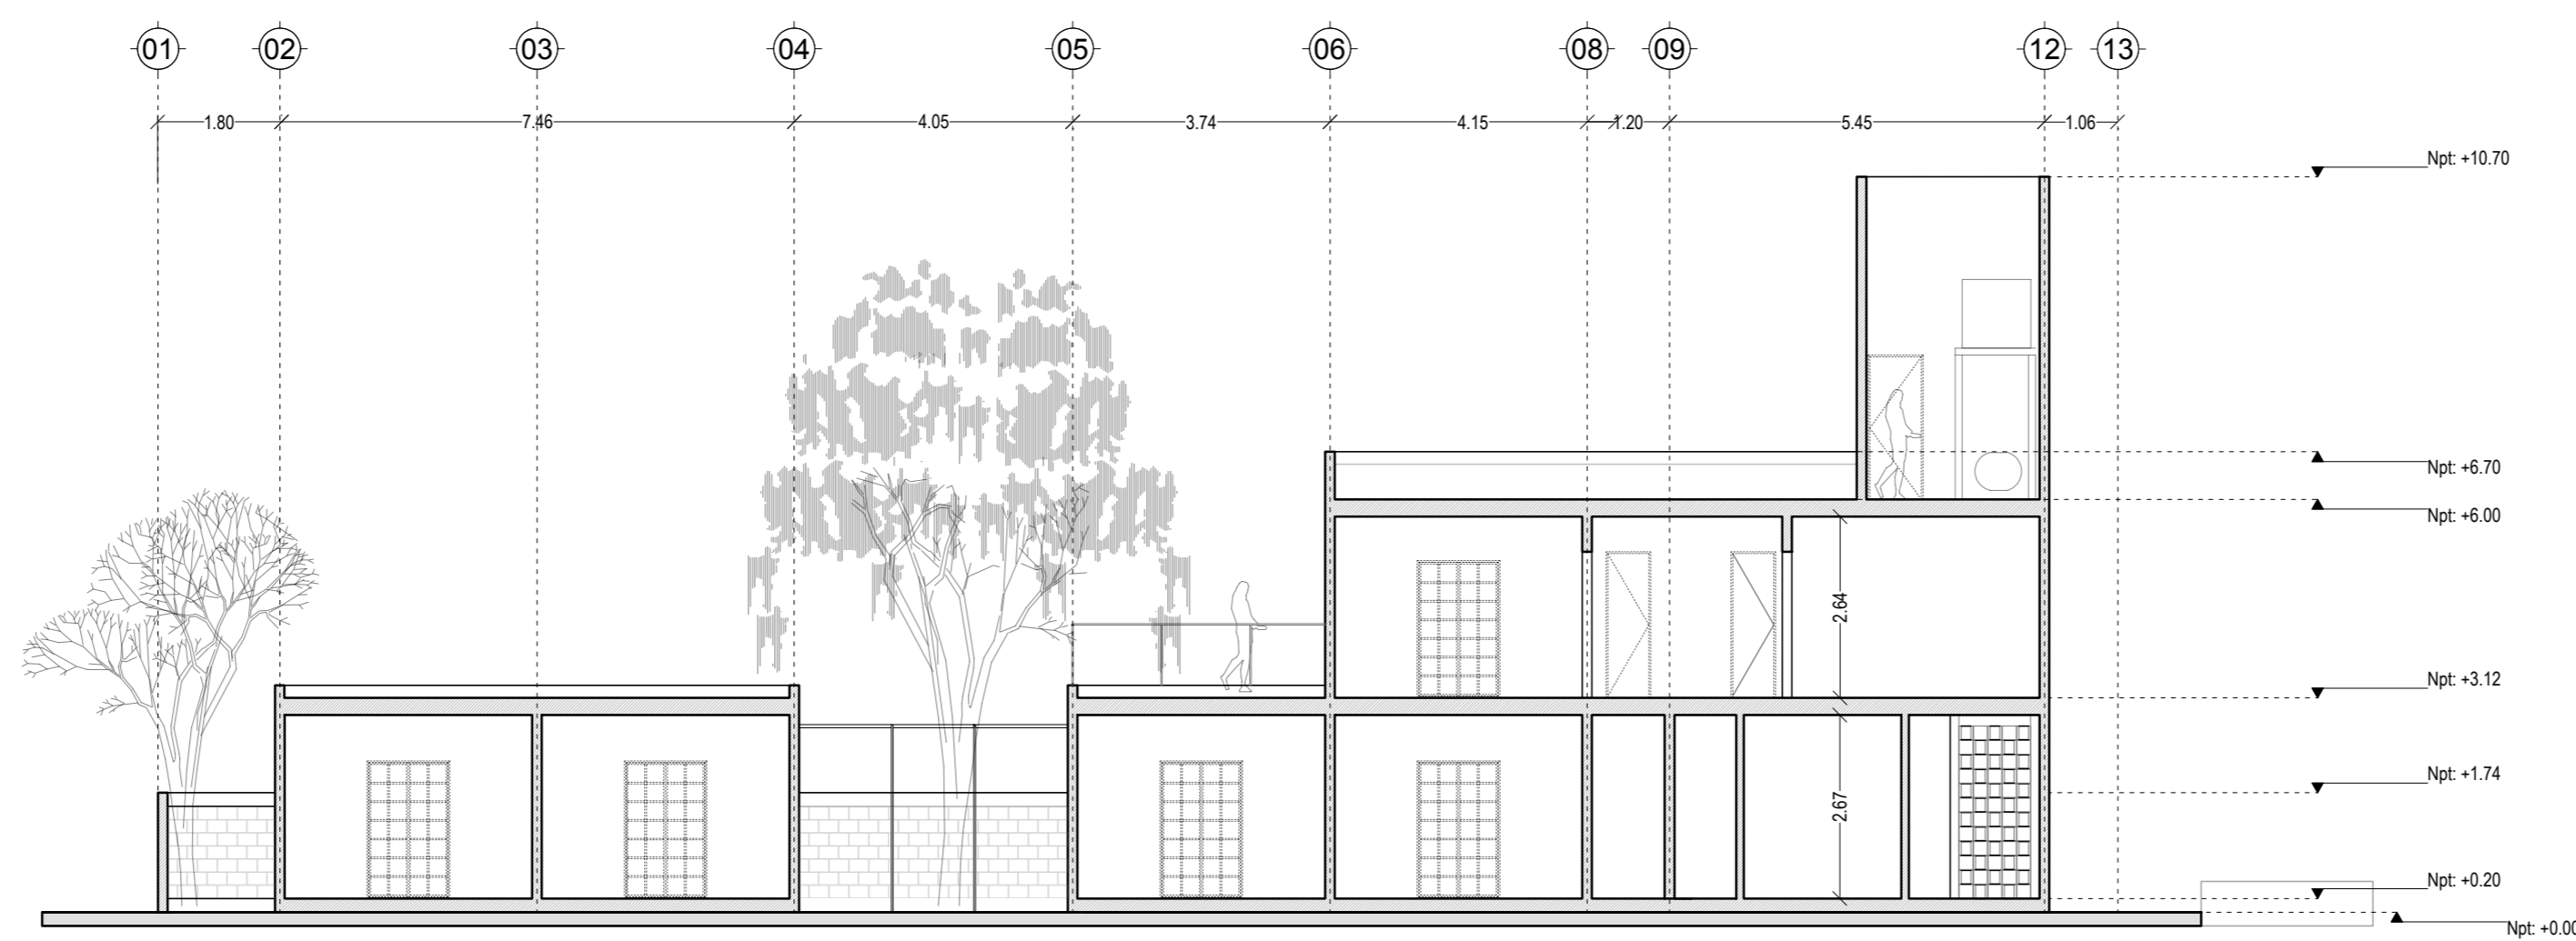

SECCIÓN 01
11 1:100

REVISIONES:

No.	DESCRIPCIÓN.	FECHA.

FIRMA PROPIETARIO:

FIRMA D. R. O.:

FIRMA CORRESPONSABLE:

FIRMA CORRESPONSABLE:

PROYECTO:

Sistema de Vivienda FOVISSTE

PROPIETARIO:

UBICACIÓN: Tecoman -Colima

PROYECTO EJECUTIVO


CONTENIDO:

SECCIONES


ESCALA: 1:100 COTAS: METROS FECHA: JUL 2020

CLAVE DE PLANO:


FOVISSTE-ARQ-04

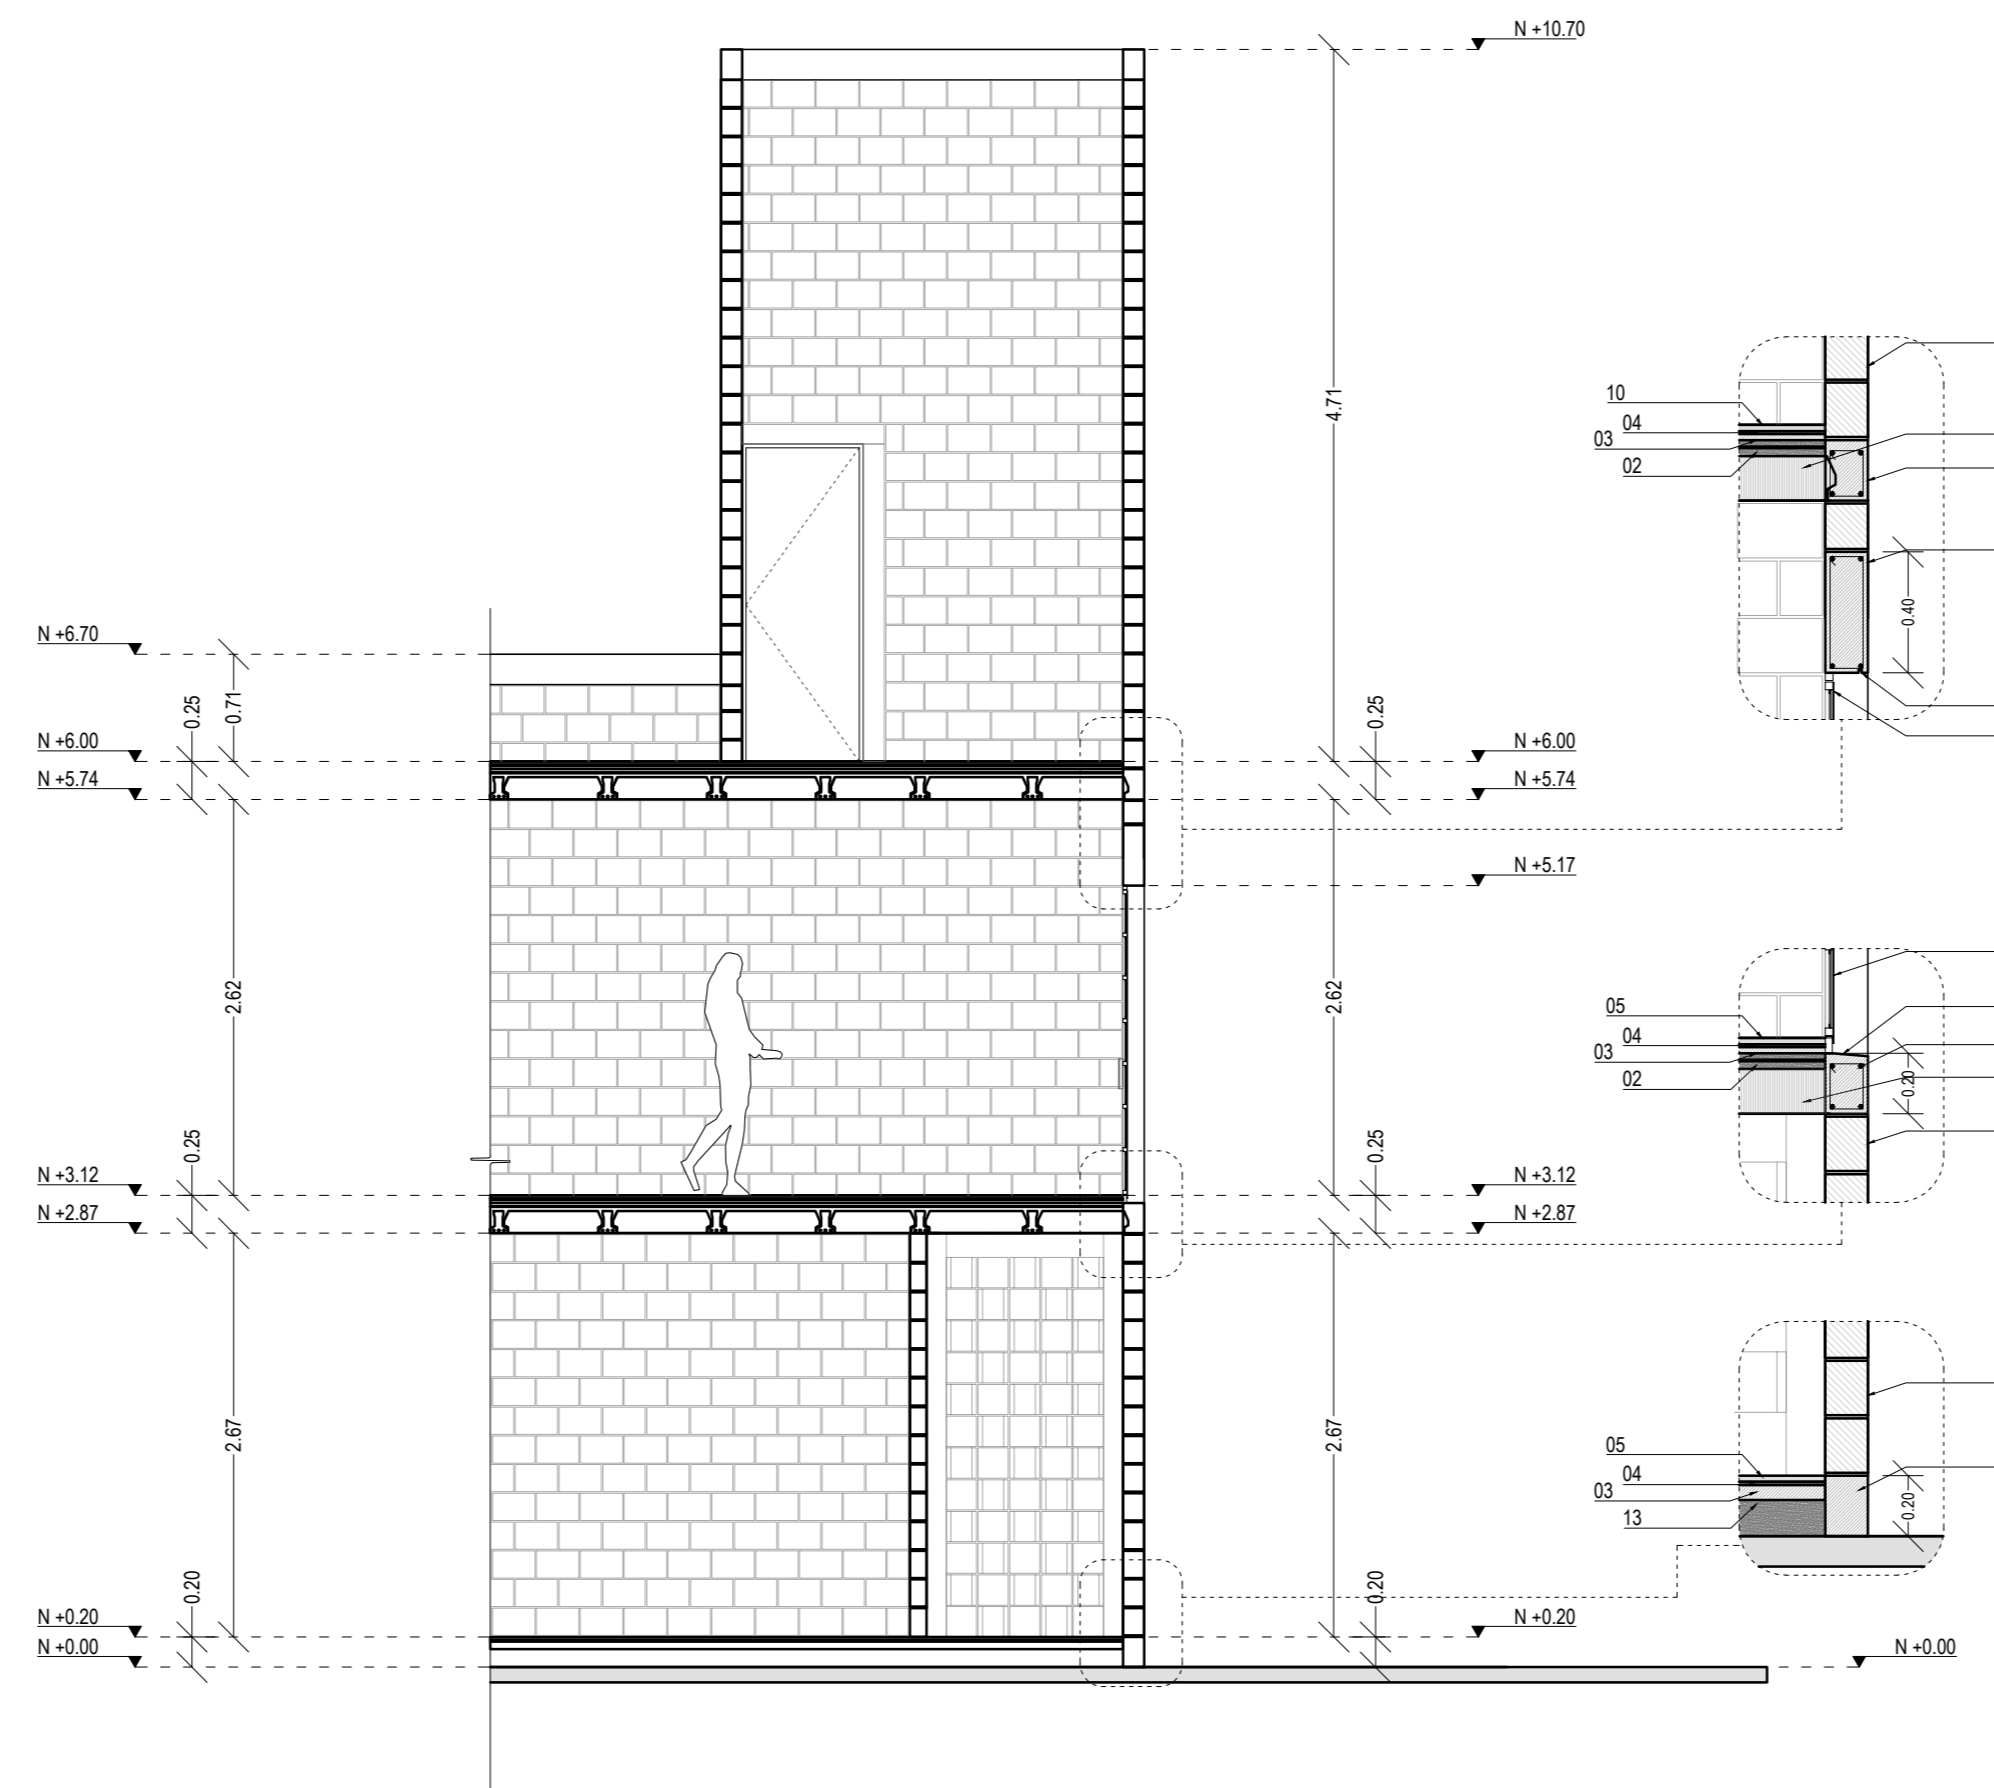

11 SECCIÓN POR FACHADA 1:100

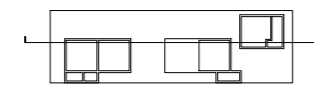

- 01 - Sistema de entripado de Viguetas y Bovedilla prefabricada 20cm de paralelo, 60cm de ancho (con excepciones)
- 02 - Capa de compresión de concreto con malla electrosoldada sobre vigueta y bovedilla
- 03 - Firme de nivelación 2cm de espesor
- 04 - Capa de pegajoso 1cm de espesor
- 05 - Piso terminado de loseta de pasta 2cm
- 06 - Dala de concreto aparente con armado (ver detalle estructural) 20cm de paralelo
- 07 - Ventana de herrería Ver plano HE-02 detalle 02
- 08 - Muro de block de cemento de 14x18x28 con 3 capas de lechereado con color integrado
- 09 - Cerramiento de concreto aparente con armado (ver detalle estructural)
- 10 - Piso terminado de ladrillo de azteca lechereado.
- 11 - Gotero embutido en cerramiento. 1cmx1cm
- 12 - Dala con pendiente de 1% para escurrimiento pluvial
- 13 - Terreno natural compactado

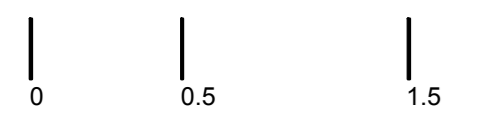

NOTAS GENERALES

REVISIONES:

No.	DESCRIPCIÓN.	FECHA.

FIRMA PROPIETARIO:

FIRMA D. R. O.:

FIRMA CORRESPONSABLE:

FIRMA CORRESPONSABLE:

PROYECTO:

Sistema de Vivienda FOVISSSTE

PROPIETARIO:

UBICACIÓN: Ubicación del prototipo

PROYECTO EJECUTIVO

CONTENIDO: SECCIÓN POR FACHADA

ESCALA: 1:50 COTAS: METROS FECHA: JUL 2020

CLAVE DE PLANO: FOVISSSTE-ARQ-05