




Prototipo E
Planta baja
1 : 100

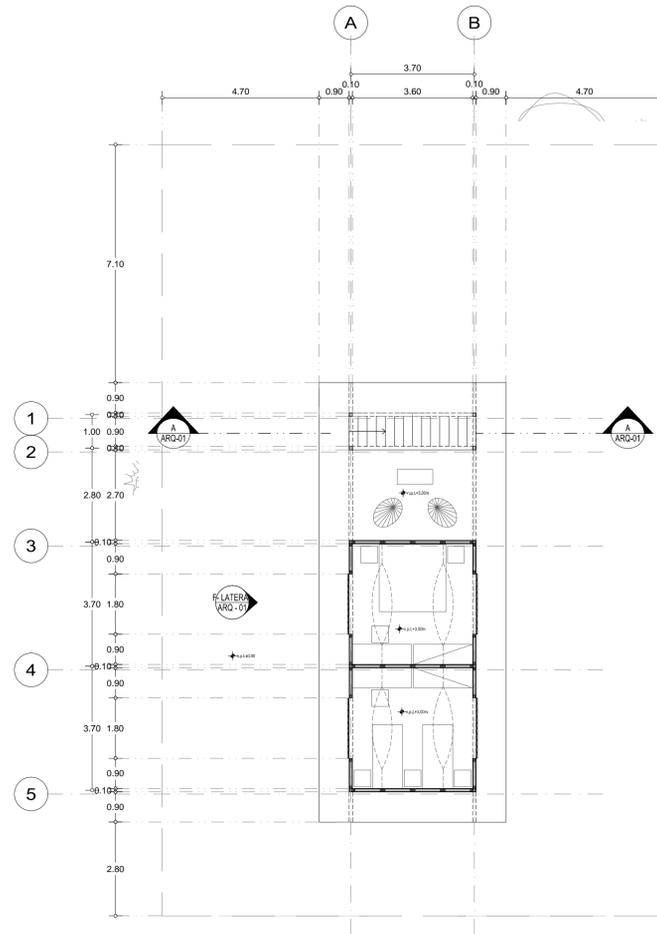


Prototipo E
Planta alta
1 : 100

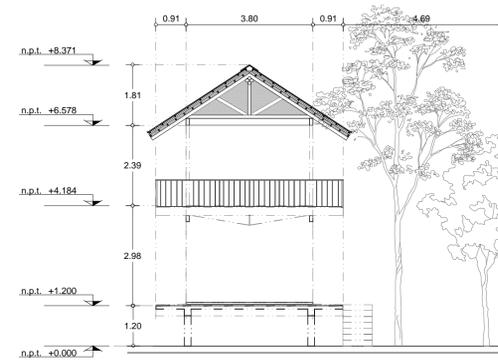


Prototipo E
Fachada Principal
1 : 100

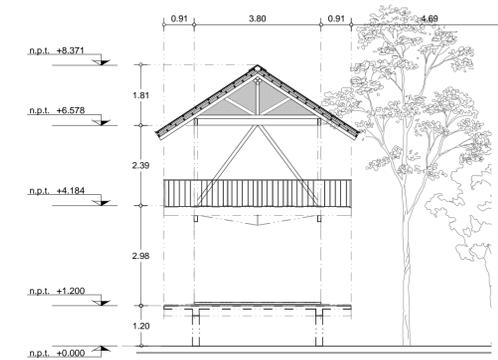


Prototipo E
Fachada Posterior
1 : 100

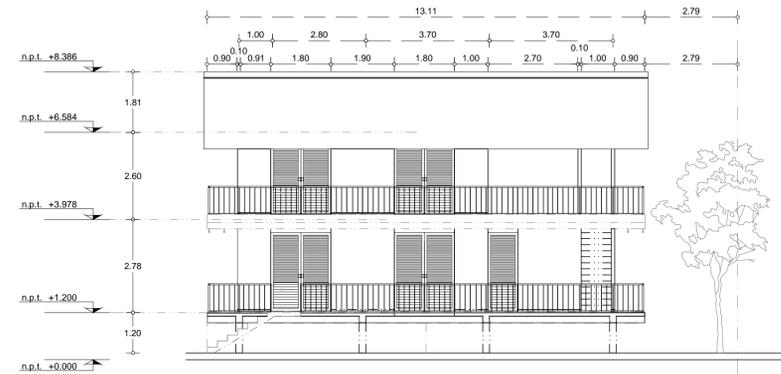


Prototipo E
Fachada Lateral
1 : 100

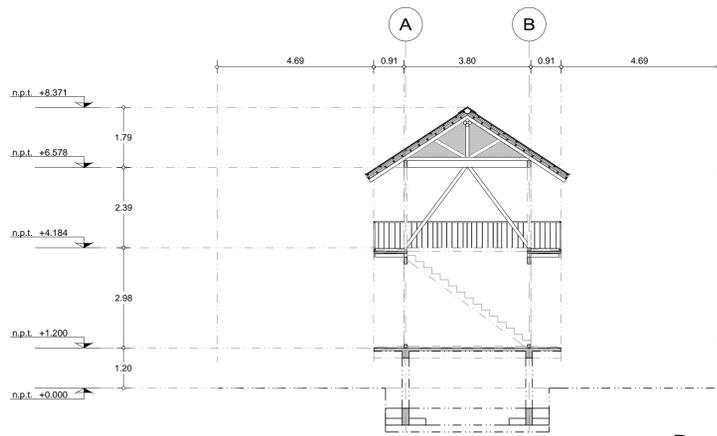

Prototipo E
Sección A
1 : 100

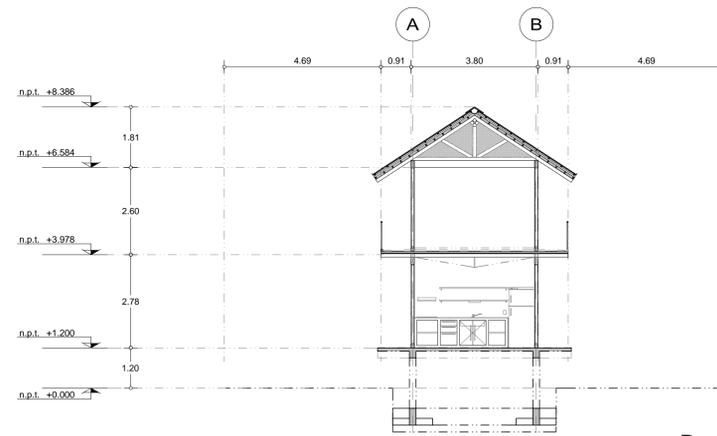

Prototipo E
Sección A
1 : 100

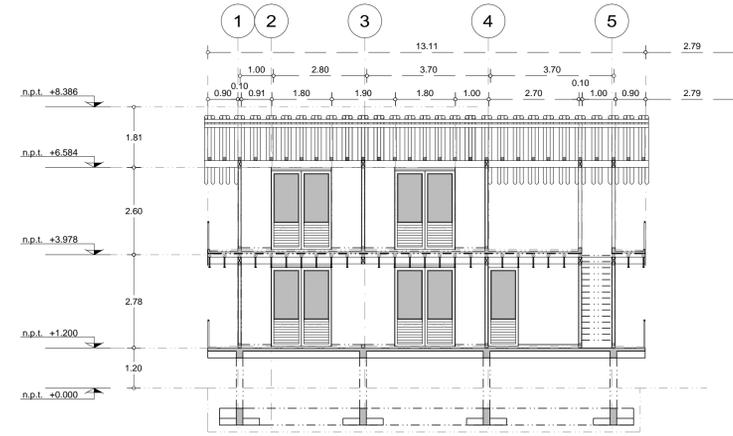

Prototipo E
Fachada lateral
1 : 100

NOTAS

1. N.O. NIVEL
 2. N.L. NIVEL BARRIO
 3. N.P. NIVEL PISO TERMINADO
 4. N.L.T. NIVEL LECHO BAJO DE TRAMITE
 5. N.L.A. NIVEL LECHO ALTO DE TRAMITE
 6. N.L.L. NIVEL LECHO BAJO DE USUA
 7. N.L.H. NIVEL LECHO ALTO DE USUA
 8. N.L.V. NIVEL LECHO BAJO DE VISIA
 9. COTAS EN METROS
 10. NIVEL EN METROS
 11. LAS COTAS SON AL DIBUJO
 12. LAS COTAS SON AL PISO DE ALBAÑILERIA
 13. ESTE PLANO RIGE SOBRE LOS CORRESPONDIENTES DE INSTALACIONES Y ESTRUCTURALES
- EL CONTRATISTA GENERAL, SUBCONTRATISTA O PROVEEDORES DEBERAN:
- A. VERIFICAR LAS DIMENSIONES EN LA OBRA E INFORMAR DE INMEDIATO AL ARQUITECTO DE CUALQUIER DISCREPANCIA CON LOS PLANOS O ENTRE DIFERENTES PLANOS QUE PUEDAN PROVOCAR UN CONFLICTO FUTURO O AFECTAR LA PREPARACION DE LOS PLANOS DE TALLER DE OBRA.
 - B. LAS LOCALIZACIONES O RUTAS MOSTRADAS EN PLANOS SON APROXIMADAS, EXCEPTO EN LOS DETALLES MOSTRADOS A MAYOR ESCALA.
 - C. NO SE PODRA EJECUTAR NINGUN TRABAJO MOSTRADO EN LOS PLANOS SIN LA AUTORIZACION ESCRITA DEL ARQUITECTO.
 - D. SI SE MODIFICAN LAS DIMENSIONES O SE AGRAVAN LAS ACCIONES AL ARQUITECTO ANTES DE PROCEDER A LA CONSTRUCCION, FABRICACION O INSTALACION.
 - E. INFORMAR AL ARQUITECTO DE CUALQUIER DISCREPANCIA ENTRE LA INFORMACION DIMENSIONAL, ESPECIFICACIONES, ETC. DE TODOS LOS TRABAJOS ESPECIALIZADOS QUE VANAN INCORPORANDOSE A LA CONSTRUCCION.
 - F. INFORMAR DE INMEDIATO AL ARQUITECTO DE CUALQUIER DISCREPANCIA ENTRE LA INFORMACION MOSTRADA EN PLANOS Y LOS REGLAMENTOS, NORMAS OFICIALES O PRACTICAS CONSTRUCTIVAS APPLICABLES A ESTE PROYECTO EMITIDAS POR AUTORIDADES CON JURISDICCION, ANTES DE PROCEDER A LA EJECUCION.
 - G. INFORMAR DE INMEDIATO AL ARQUITECTO CONTROL DE COSTOS DE CUALQUIER EFECTO QUE PUEDORA ALTERAR EL COSTO DEL PROGRAMA DE CONSTRUCCION SI HUBIERE QUE MODIFICAR AL TRABAJA INFORMACION MOSTRADA EN PLANOS POR CUALQUIER CAUSA.
- ESTE PLANO ES PROPIEDAD INTELECTUAL RESERVADA DE DANILO WIDMANN Y NO PODRA SER REPRODUCCION NI INFORMACION QUE CONTIENE EN AUTORIZACION ESCRITA POR DESK-DELKAMP ARQUITECTURA SC.

REVISIÓN

Manifestación de construcción

Obra Nueva

Ubicación

REGIÓN SURESTE

uso de Suelo

Propietario

Nombre del Proyecto
Manual FOVISSSTE Región Sureste y cada sistema es Sistema B, C o E

Escala
1 : 100

Cotas
metros

Nombre de Archivo
MF_C_ARQ_ARQUITECTÓNICO

Fecha
JUNIO, 2020

Plano
ARQUITECTÓNICO

Descripción
PLANTAS, CORTES, ALZADOS

No. de
Deliekamp / Schleich

Clave del Plano
ARQ - 01

ROZANA MONTIEL ESTUDIO DE ARQUITECTURA