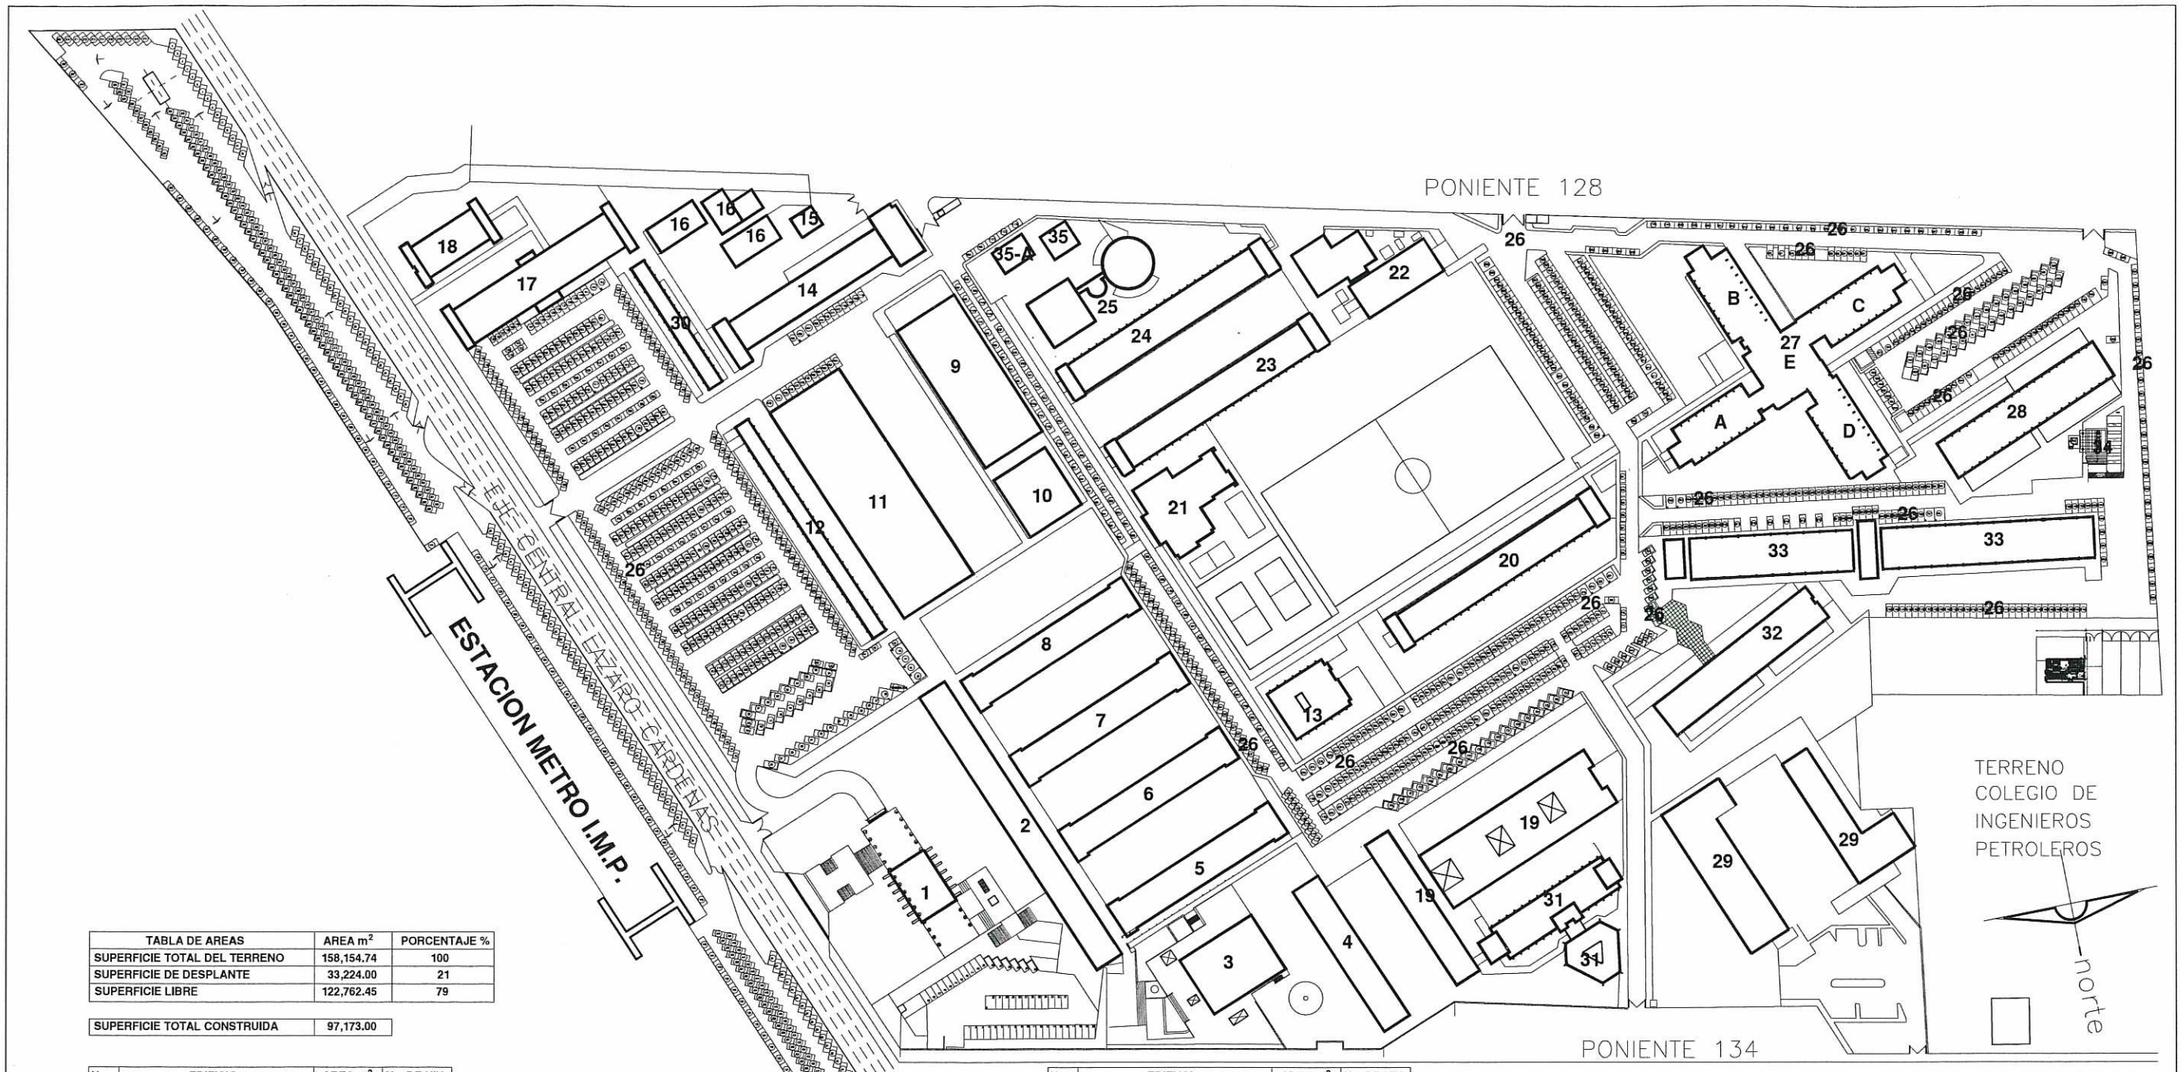

TABLA DE AREAS	AREA m²	PORCENTAJE %
SUPERFICIE TOTAL DEL TERRENO	158,154.74	100
SUPERFICIE DE DESPLANTE	33,224.00	21
SUPERFICIE LIBRE	122,762.45	79

SUPERFICIE TOTAL CONSTRUIDA	97,173.00

No.	EDIFICIO	AREA m²	No. DE NIV.
1	EDIFICIO PRINCIPAL	7,250	18
2	JAVIER BARRIOS	3,290	2
3	AUDITORIO BRUNO MAZCANZONI	1,900	2
4	ESTUDIOS ECONOMICOS	2,137	3
5	SILVA HERZOG	1,710	2
6	EXPLORACION	1,710	2
7	JUAN HEFFERAN	1,710	2
8	ADQUISICIONES	1,710	2
9	TALLERES	1,600	1
10	TALLERES	916	1
11	PLANTAS PILOTO	3,229	2
12	SERVICIO MEDICO Y VIGILANCIA	565	1
13	CONMUTADOR/CONTRALORIA	1,126	2
14	ALMACEN GENERAL	1,480	1
15	DESECHOS	53	1
16	TELEAULAS	645	1
17	MAQUETAS	1,051	1
18	RESIDENCIA PEMEX	1,059	2
19	S I P P I	7,076	3
20	SISMOLOGIA	3,575	3

No.	EDIFICIO	AREA m²	No. DE NIV.
21	CAFETERIA	755	1
22	MOTOQUIMIA	1,634	2
23	INV. BASICA DE PROCESO	3,379	3
24	REFINACION Y PETROQUIMICA	4,692	4
25	LABORATORIO	2,385	1
27-A	J. LOPEZ PORTILLO Y WEBER	2,800	5
27-B	J. LOPEZ PORTILLO Y WEBER	2,790	5
27-C	J. LOPEZ PORTILLO Y WEBER	2,790	5
27-D	J. LOPEZ PORTILLO Y WEBER	2,800	5
27-E	J. LOPEZ PORTILLO Y WEBER	2,608	5
28	S I P E	4,717	5
29	GUARDERIA	2,237	2
30	SERVICIOS	305	1
31-A	ANTONIO DOVALI	4,106	6
31-B	BIBLIOTECA	1,445	4
32	HECTOR LARA SOSA	5,420	5
33	ALTACE	3,068	2
34	GASOLINERA	189	1
35	TRANSFER	123	1
	CIRCULACIONES A CUBIERTO	5,138	1

PLANTA DE CONJUNTO

AREA LIBRE PERMEABLE 50,944 m2

No. DE CAJONES 1,222 DENTRO DEL IMP, MAS 450 CAJONES EN ESTACIONAMIENTO EXTERIOR

REF. C:\ROGER\IMP\...

AOI

No.PLANO	TITULO

REV.	DESCRIPCION	AOI DISEÑO	RRM DIBUJO	MCSO SUPERV.	MCSO AREA DE PROYECTOS	FJHG ENCARGADO DE PROY. DE INSTAL.
0						

DIBUJOS DE REFERENCIA

ESTE TRABAJO INCLUYENDO EL MATERIAL PATENTADO O PATENTABLE QUE APARECE EN EL CONTIENE INFORMACION CONFIDENCIAL DEL INSTITUTO MEXICANO DEL PETROLEO Y SU USO ESTA CONDICIONADO A QUE EL USUARIO ACEPTE NO COPIARLO TOTAL O PARCIALMENTE Y NO EMPLEAR ESTE, NI EL MATERIAL DESCRITO EN EL PARA OTRO PROPOSITO QUE EL ESPECIFICAMENTE POR ESCRITO POR EL INSTITUTO MEXICANO DEL PETROLEO.

TERRENO IMP

A EDICION	INICIADO EL	APROBADO	FECHA	CLIENTE

INSTITUTO MEXICANO DEL PETROLEO
DIRECCION CORPORATIVA DE FINANZAS Y ADMINISTRACION
GERENCIA DE PROVEEDURIA Y SERVICIOS
ADMINISTRACION DE OBRA INSTITUCIONAL

PROYECTO		
UBICACION	PLANTA DE CONJUNTO I.M.P.	
PLANO		
ESCALA 1:750	FECHA: ENERO 2006	DIB. No. IMP-ARQ-001 REV. 0
ACOT.EN METROS		