

ESCANDÓN. ACCIONES

----- EN TODOS LOS TRAMOS DE ESQUINA A ESQUINA:

- ADECUACIÓN DE BANQUETAS DONDE SEA NECESARIO.
- BALIZADO TACHUELAS, LINEAS Y FLECHAS EN PISO.
- REORDENAMIENTO Y PINTURA PARA CAJONES DE ESTACIONAMIENTO.
- MARCA DE "NO ESTACIONARSE" PARA ENTRADAS VEHICULARES
- REVOS PARA REDUCCIÓN DE VELOCIDAD DONDE SEA NECESARIO.



ESQUINA TIPO:

- OREJAS DE BANQUETA EN ESQUINAS PARA PROTEGER PASOS PEATONALES Y ACERCAR EL CRUCE.
- RAMPAS PEATONALES EN LAS CUATRO ESQUINAS CON BOLARDOS.
- BALIZADO DE CEBRAS, LINEAS Y FLECHAS.
- REORDENAMIENTO DE COMPONENTES: PUESTOS, TELÉFONOS, SEÑALAMIENTOS, BASUREROS ETC.



ESQUINA TIPO CON CRUCE DE CICLOCARRIL:

- OREJAS DE BANQUETA EN ESQUINAS PARA PROTEGER PASOS PEATONALES Y ACERCAR EL CRUCE CON PASO DE CICLOCARRIL.
- RAMPAS PEATONALES EN LAS CUATRO ESQUINAS CON BOLARDOS.
- BALIZADO DE CEBRAS, LINEAS, FLECHAS Y PINTURA PARA CRUCE DE CICLOCARRIL..
- REORDENAMIENTO DE COMPONENTES: PUESTOS, TELÉFONOS, SEÑALAMIENTOS, BASUREROS ETC.



MESETAS:

- ELEVACIÓN DE NIVEL DE ESQUINA PARA REDUCIR VELOCIDAD Y FACILITAR EL PASO PEATONAL.



PUENTE PEATONAL-CICLISTA:

- NUEVO PASO PEATONAL CICLISTA EN EL CRUCE DE AGRICULTURA Y VIADUCTO M.A.



PARQUE ABIERTO:

- REHABILITACIÓN DE PARQUE ABIERTO.





PARQUE LINEAL:

- ADECUACIÓN DE CALLE A PARQUE LINEAL CON PREFERENCIA PEATONAL.





ESCANDÓN. CRUCE TIPO.

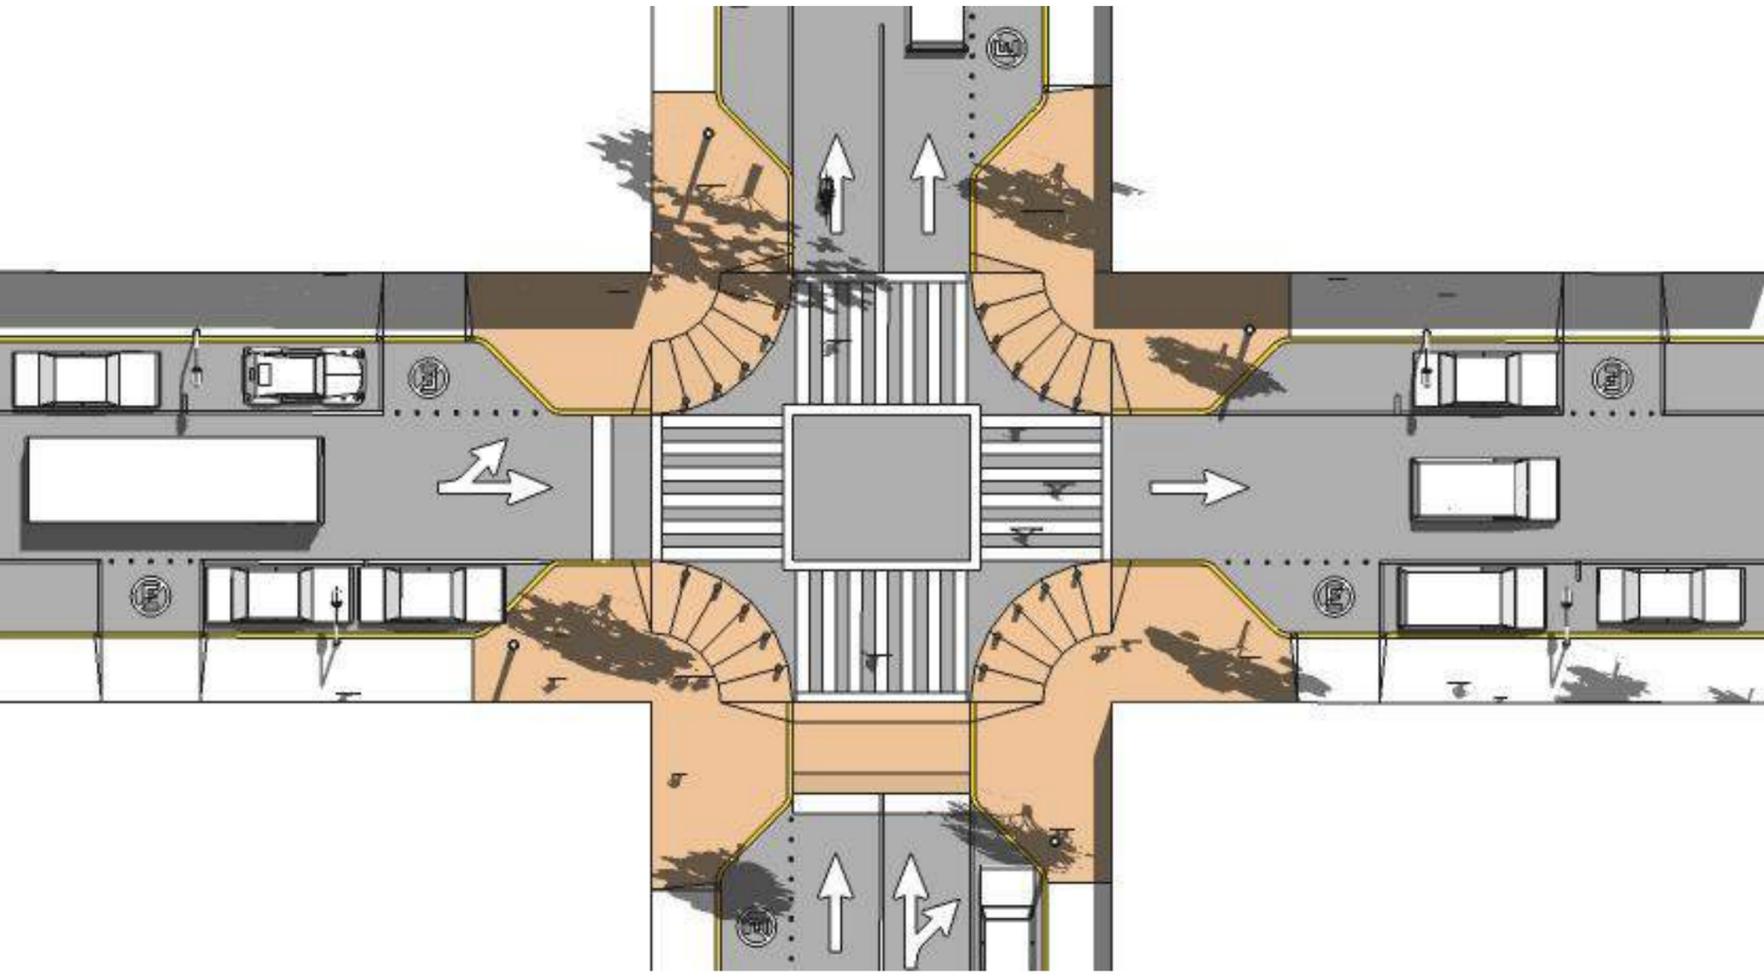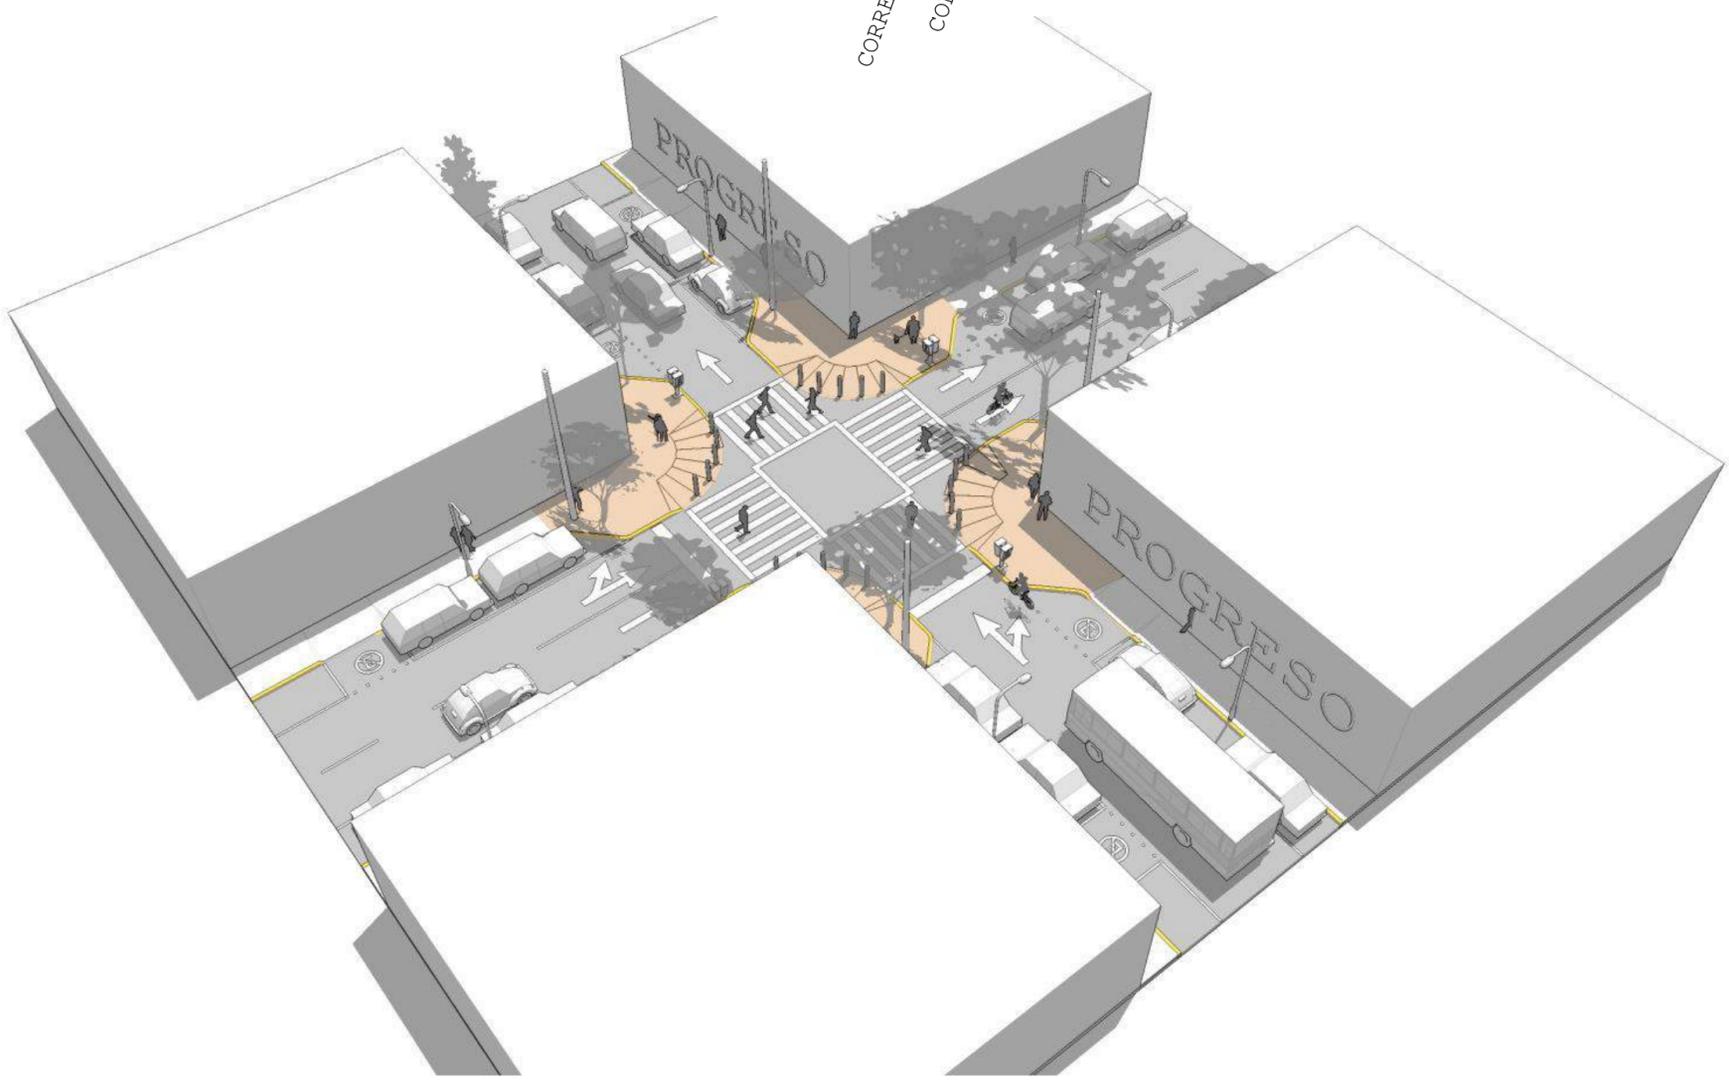



ESCANDÓN.
CRUCE TIPO CON CICLOCARRIL

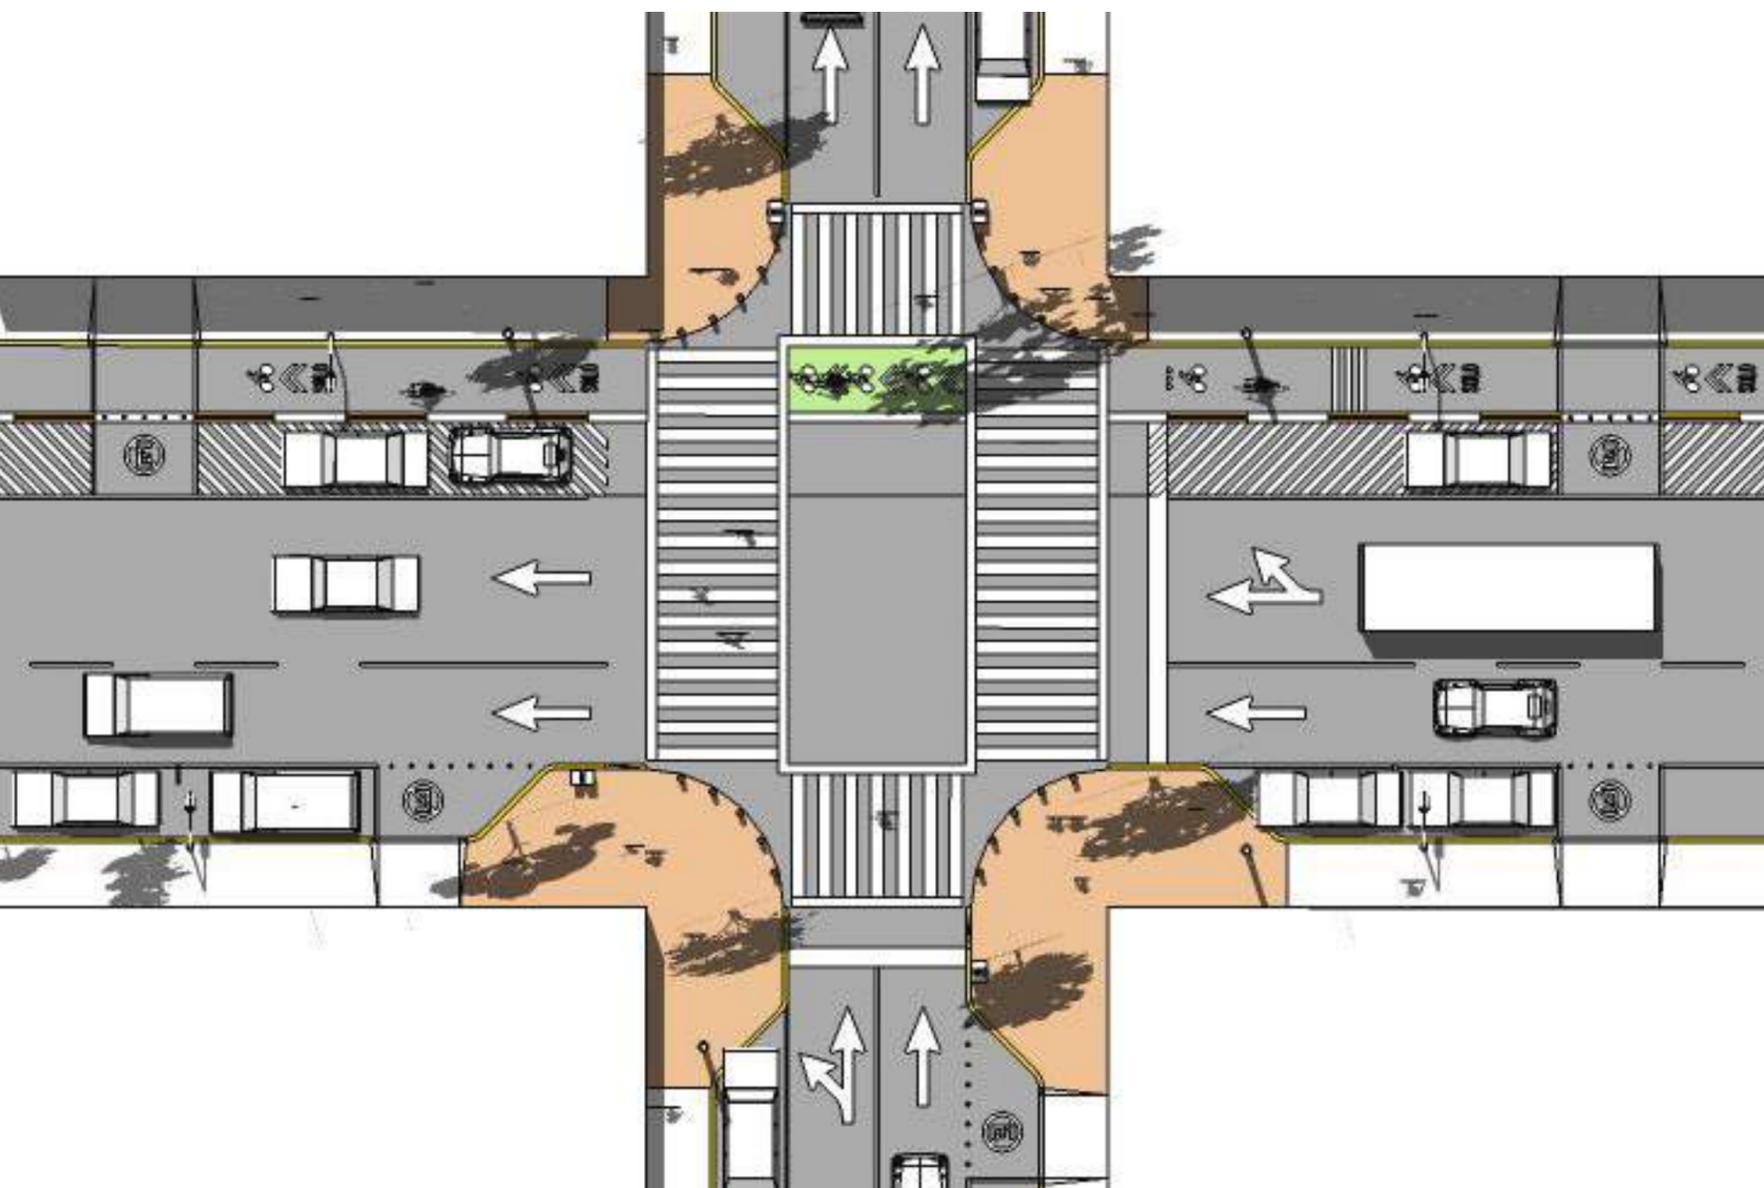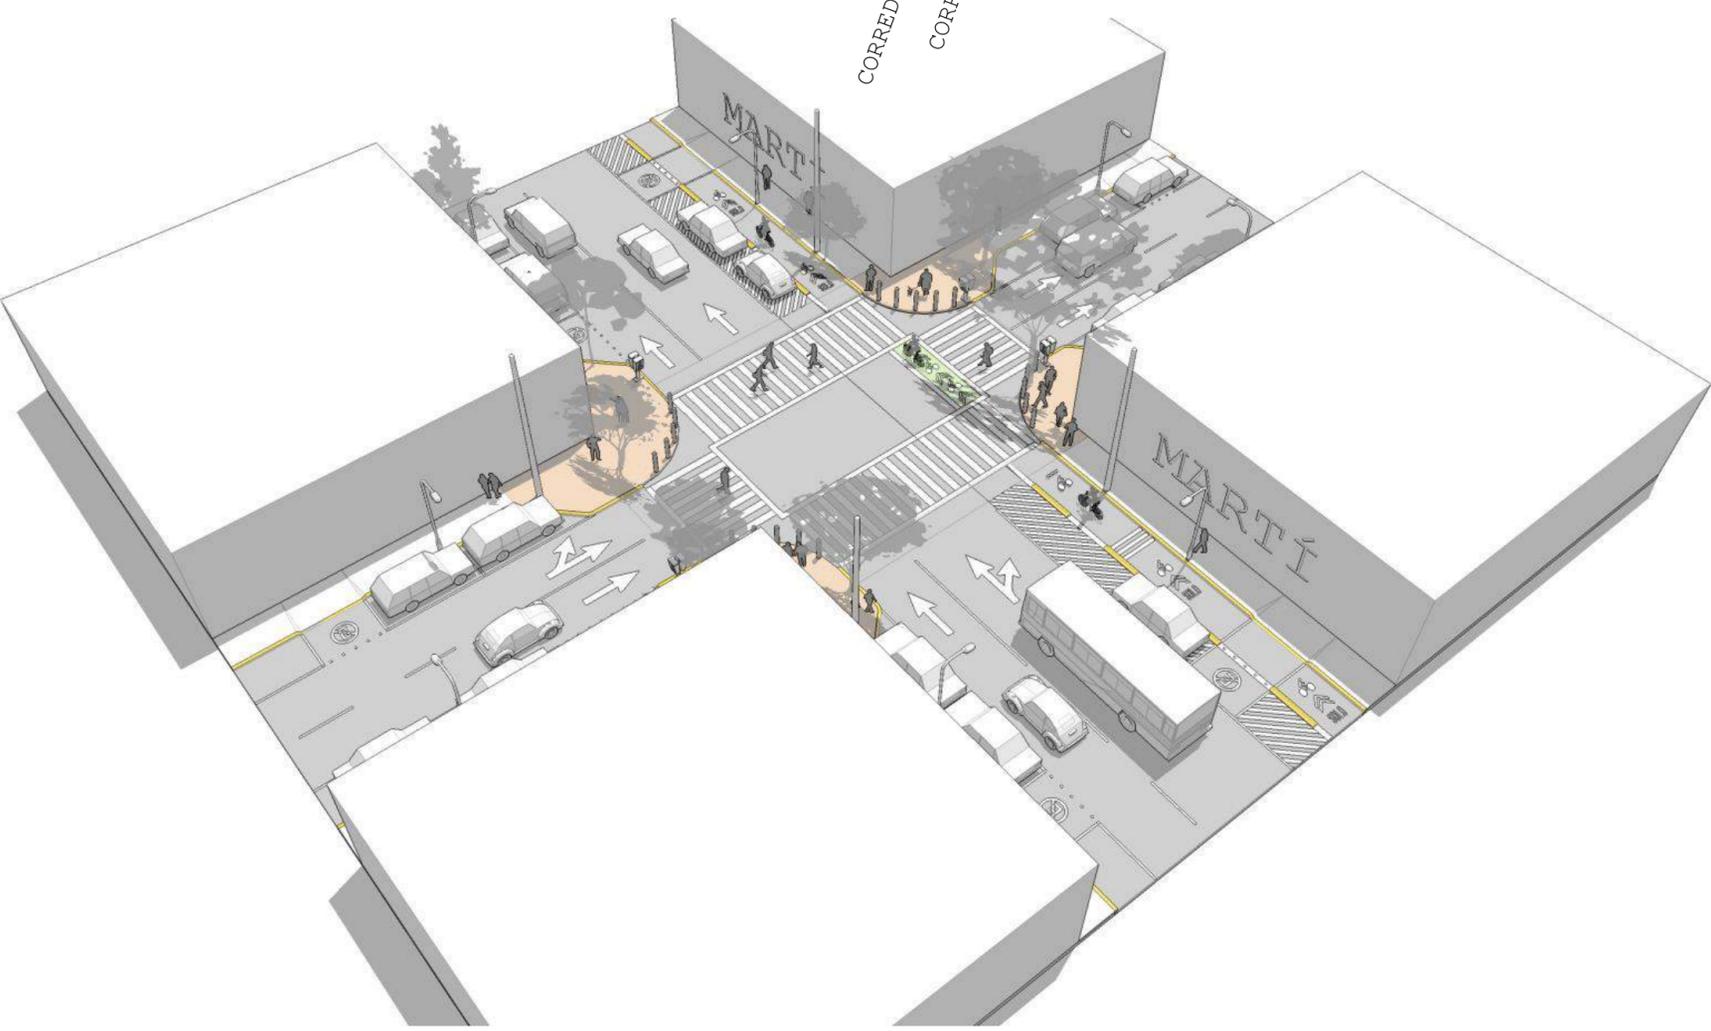




ESCADÓN. EJEMPLOS DE INTERVENCIONES PUNTUALES




➔ PLAZA LINEAL - JOSÉ MARTÍ Y MERCADO ESCADÓN

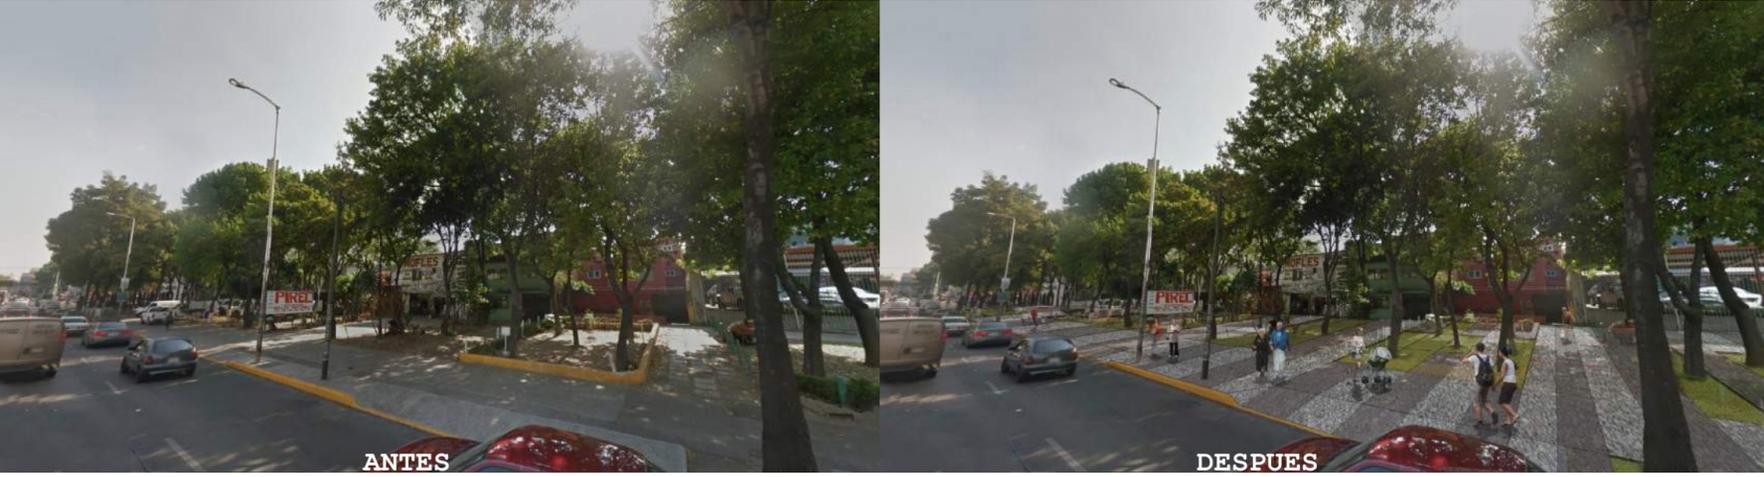

➔ PLAZA LINEAL - PATRIOTISMO Y JOSÉ MARTÍ



➔ PLAZA LINEAL - SALVADOR ALVARADO A METRO PATRIOTISMO

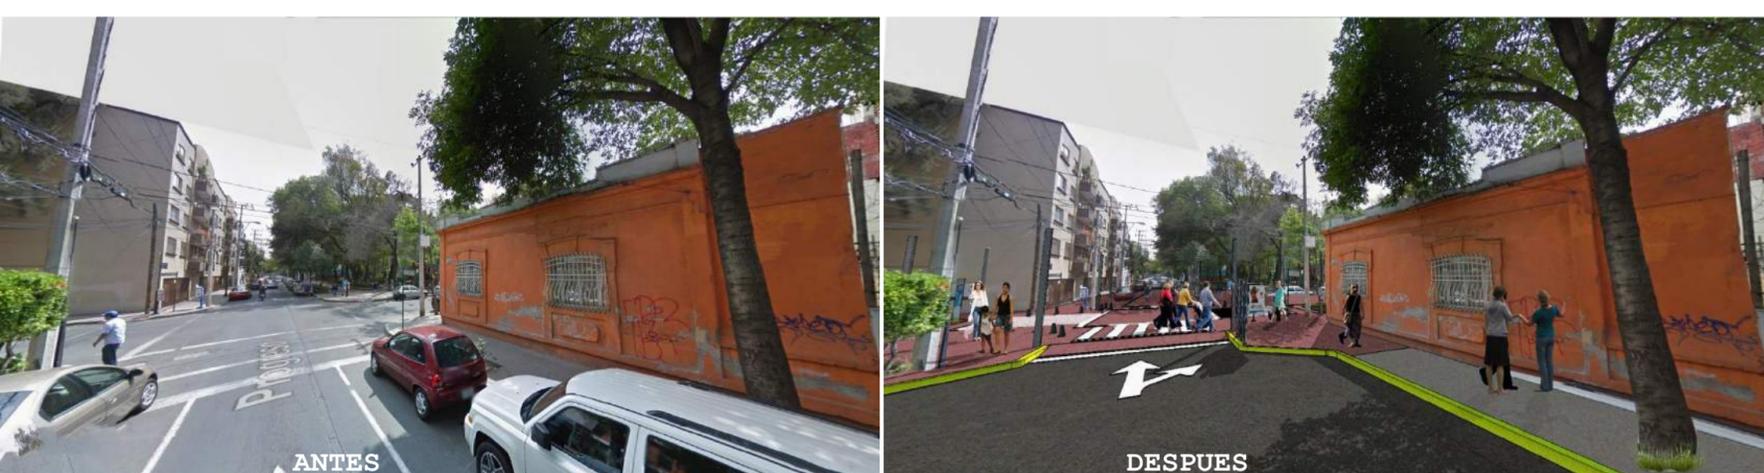

➔ MESETA- PROGRESO DE COMERCIO A AGRICULTURA



ESCANDÓN. EJEMPLOS DE INTERVENCIONES PUNTUALES



➔ JARDÍN MORELOS- AGRICULTURA



➔ JARDÍN MORELOS- AGRICULTURA



➔ JARDÍN MORELOS- PROGRESO



ESCANDÓN. EJEMPLOS DE INTERVENCIONES PUNTUALES



➡ PLAZA ABIERTA - PROGRESO Y JARDÍN MORELOS



➡ PLAZOLETA - PROGRESO Y NUEVO LEÓN



➡ ESQUINA - JOSÉ MARTÍ Y SINDICALISMO (AMPLIACIÓN Y REMOZAMIENTO DE BANQUETAS PARA EDIFICIOS PÚBLICOS)



➡ ESQUINA - PROGRESO Y UNIÓN

