


No.	Inmueble	Tipo de Documento	Número de Documento	Fecha del Documento	Superficie en m2 amparada por título de propiedad	Folio Real Federal	Fecha Inscripción Federal
1	PREDIO IDENTIFICADO COMO PARCELA 59 Z-1 P-1	ESCRITURA PÚBLICA	148	14/07/2017	418.903	149348	15/08/2017
2	PREDIO IDENTIFICADO COMO PARCELA 54 Z-1 P-1	ESCRITURA PÚBLICA	147	14/07/2017	16655.6600	149347	15/08/2017
3	PREDIO IDENTIFICADO COMO PARCELA 53 Z-1 P-1	ESCRITURA PÚBLICA	146	14/07/2017	915.1180	149351	15/08/2017
4	PREDIO IDENTIFICADO COMO PARCELA 57 Z-1 P-1	ESCRITURA PÚBLICA	145	14/07/2017	837.1240	149349	15/08/2017
5	PREDIO IDENTIFICADO COMO PARCELA 56 Z-1 P-1	ESCRITURA PÚBLICA	144	14/07/2017	943.4800	149352	15/08/2017
6	PREDIO IDENTIFICADO COMO PARCELA 61 Z-1 P-1	ESCRITURA PÚBLICA	143	14/07/2017	1446.6080	149350	15/08/2017
7	PREDIO IDENTIFICADO COMO PARCELA 60 Z-1 P-1	ESCRITURA PÚBLICA	142	14/07/2017	2749.5250	149346	15/08/2017
8	PREDIO IDENTIFICADO COMO PARCELA 58 Z-1 P-1	ESCRITURA PÚBLICA	141	14/07/2017	2207.9050	149345	15/08/2017
9	PREDIO IDENTIFICADO COMO PARCELA 55 Z-1 P-1	ESCRITURA PÚBLICA	140	13/07/2017	13274.4540	149343	15/08/2017
10	PREDIO IDENTIFICADO COMO PARCELA 52 Z-1 P-1	ESCRITURA PÚBLICA	139	13/07/2017	20803.7240	149344	15/08/2017
11	PREDIO IDENTIFICADO COMO PARCELA 43 Z-1 P1/1	ESCRITURA PÚBLICA	118	04/05/2017	121747.7200	148811	30/06/2017
12	PREDIO IDENTIFICADO COMO PARCELA 18 Z-1 P1/1	ESCRITURA PÚBLICA	117	04/05/2017	117965.9900	148822	30/06/2017
13	PREDIO IDENTIFICADO COMO PARCELA 25 Z-1 P1/1	ESCRITURA PÚBLICA	116	04/05/2017	172257.4600	148821	30/06/2017
14	PREDIO IDENTIFICADO COMO PARCELA 38 Z-1 P1/1	ESCRITURA PÚBLICA	115	04/05/2017	24632.5980	148820	30/06/2017
15	PREDIO IDENTIFICADO COMO PARCELA 30 Z-1 P1/1	ESCRITURA PÚBLICA	114	04/05/2017	121148.4400	148819	30/06/2017
16	PREDIO IDENTIFICADO COMO PARCELA 17 Z-1 P1/1	ESCRITURA PÚBLICA	113	04/05/2017	100000.0000	148818	30/06/2017
17	PREDIO IDENTIFICADO COMO PARCELA 34 Z-1 P1/1	ESCRITURA PÚBLICA	112	04/05/2017	88325.0000	148817	30/06/2017
18	PREDIO IDENTIFICADO COMO PARCELA 40 Z-1 P1/1	ESCRITURA PÚBLICA	111	04/05/2017	80677.6530	148816	30/06/2017
19	PREDIO IDENTIFICADO COMO PARCELA 24 Z-1 P1/1	ESCRITURA PÚBLICA	110	04/05/2017	11355.1800	148815	30/06/2017
20	PREDIO IDENTIFICADO COMO PARCELA 22 Z-1 P1/1	ESCRITURA PÚBLICA	95	31/03/2017	159272.0900	148724	24/05/2017
21	PREDIO IDENTIFICADO COMO PARCELA 21 Z-1 P1/1	ESCRITURA PÚBLICA	93	31/03/2017	112201.5600	148723	24/05/2017
22	PREDIO IDENTIFICADO COMO PARCELA 19 Z-1 P1/1	ESCRITURA PÚBLICA	92	31/03/2017	113904.6100	148722	24/05/2017
23	PREDIO IDENTIFICADO COMO PARCELA 29 Z-1 P1/1	ESCRITURA PÚBLICA	91	31/03/2017	121174.9300	148721	24/05/2017
24	PREDIO IDENTIFICADO COMO PARCELA 44 Z-1 P1/1	ESCRITURA PÚBLICA	90	31/03/2017	41399.9300	148720	24/05/2017
25	PREDIO IDENTIFICADO COMO PARCELA 42 Z-1 P1/1	ESCRITURA PÚBLICA	89	31/03/2017	76492.6500	148719	24/05/2017
26	PREDIO IDENTIFICADO COMO PARCELA 41 Z-1 P1/1	ESCRITURA PÚBLICA	88	31/03/2017	119148.6200	148718	24/05/2017
27	PREDIO IDENTIFICADO COMO PARCELA 39 Z-1 P1/1	ESCRITURA PÚBLICA	87	31/03/2017	132460.3100	148717	24/05/2017
28	PREDIO IDENTIFICADO COMO PARCELA 37 Z-1 P1/1	ESCRITURA PÚBLICA	86	31/03/2017	158266.9200	148716	24/05/2017
29	PREDIO IDENTIFICADO COMO PARCELA 36 Z-1 P1/1	ESCRITURA PÚBLICA	85	31/03/2017	57190.8800	148715	24/05/2017
30	PREDIO IDENTIFICADO COMO PARCELA 35 Z-1 P1/1	ESCRITURA PÚBLICA	84	31/03/2017	119908.2200	148714	24/05/2017
31	PREDIO IDENTIFICADO COMO PARCELA 20 Z-1 P1/1	ESCRITURA PÚBLICA	99	04/04/2017	4710.7900	148781	15/06/2017
32	PREDIO IDENTIFICADO COMO PARCELA 31 Z-1 P1/1	ESCRITURA PÚBLICA	96	31/03/2017	121649.4300	148780	15/06/2017
33	PREDIO IDENTIFICADO COMO PARCELA 33 Z-1 P1/1	ESCRITURA PÚBLICA	98	31/03/2017	140102.5200	148779	15/06/2017
34	PREDIO IDENTIFICADO COMO PARCELA 32 Z-1 P1/1	ESCRITURA PÚBLICA	97	31/03/2017	120055.0800	148725	24/05/2017
TOTAL DE SUPERFICIE M2					2578501.0820		
TOTAL DE SUPERFICIE HAS					257-85-01.08		

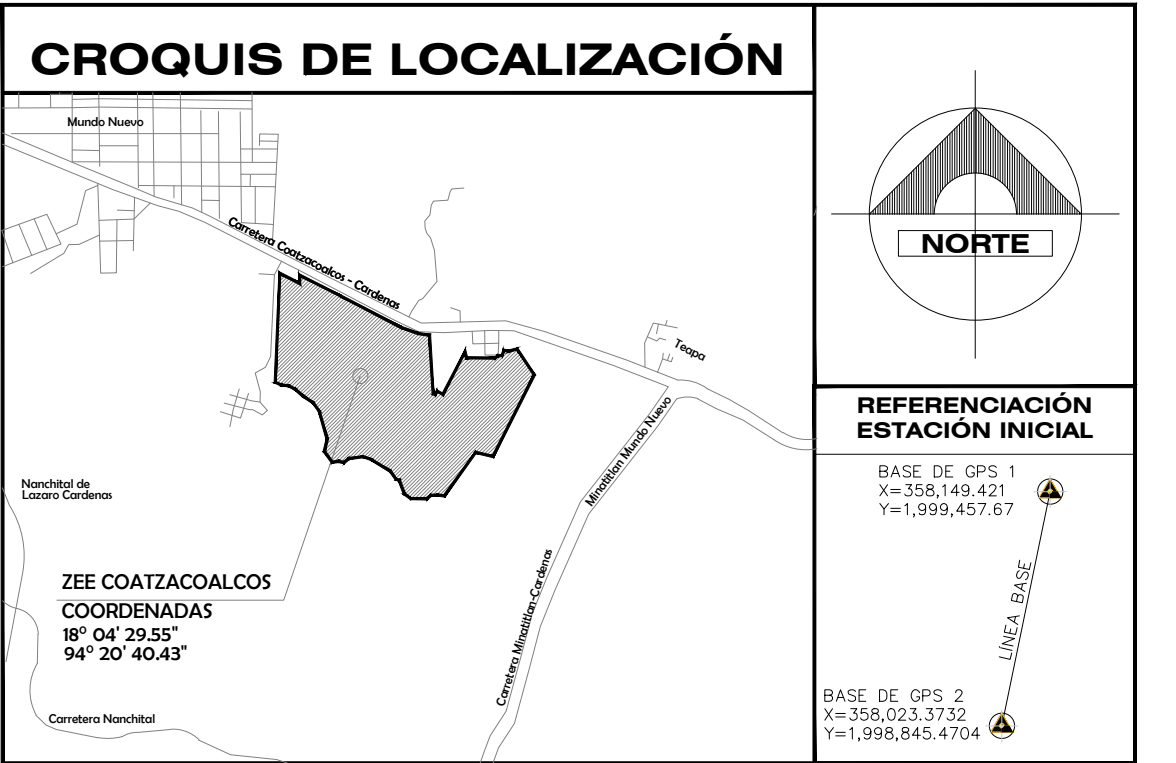

SIMBOLOGÍA

	LINDERO DEL POLIGONO		AREA TOTAL DEL POLIGONO		POZO DE VISITA
	POLIGONO ESCRITURA		CONSTRUCCION		VERTICE
	EJE DE TRAZO		ARBORIZACION 2 LAMPARAS		EJES DE COORDENADAS X, Y
	QUARNICION		POSTE CFE		RUMBO Y DISTANCIA
	PARAMENTO		POSTE DE TELEFONO		ARBOLES

NOTAS

ANTECEDENTES DE PROPIEDAD:
 EL INMUEBLE SE ACREDITA MEDIANTE TREINTA Y CUATRO ESCRITURAS PÚBLICAS, LAS CUALES SE DESCRIBEN EN LA TABLA INSERTA EN ESTE PLANO. LAS SUPERFICIES SEÑALADAS EN DICHS DOCUMENTOS FORMAN UNA UNIDAD TOPOGRÁFICA CON UNA SUPERFICIE TOTAL DE 257-85-01.08 H A S.
 EL LEVANTAMIENTO TOPOGRÁFICO ACTUAL ARROJA UNA SUPERFICIE DE 257-70-96.57 HAS., POR LO QUE EXISTE UNA DIFERENCIA DE 0-14-04.51 HAS. (0.05%). LA CUAL SE DEBE A LOS DIFERENTES MÉTODOS Y EQUIPOS DE MEDICIÓN UTILIZADOS Y SE ENCUENTRA DENTRO DE LÍMITE TOLERABLE POR EL INDAABIN.

EL SISTEMA DE COORDENADAS ESTÁ DADO EN EL SISTEMA UNIVERSAL TRANSVERSA DE MERCATOR (UTM-ZONA 14) DATUM VIGENTE ITRF 2008


CUADRO DE CONSTRUCCION POLIGONO GENERAL

LADO EST	PV	RUMBO	DISTANCIA	V	COORDENADAS		
					X	Y	
1	2	S 62°02'01.53" E	191.974	1	1,999,910.1451	357,166.7404	
2	3	S 62°11'28.80" E	317.338	3	1,999,820.1184	357,336.2968	
3	4	S 61°30'07.91" E	276.078	4	1,999,540.3502	357,859.6123	
4	5	S 66°27'27.52" E	213.544	5	1,999,455.0550	358,055.3820	
5	6	S 65°05'58.08" E	105.186	6	1,999,410.7670	358,150.7900	
6	7	S 71°17'23.36" E	91.966	7	1,999,381.2660	358,237.8960	
7	8	S 80°03'44.71" E	86.890	8	1,999,366.2710	358,323.4820	
8	9	S 04°57'42.44" E	552.834	9	1,998,815.5086	358,371.2974	
9	10	S 81°36'11.87" E	15.200	10	1,998,813.2890	358,386.3344	
10	11	N 29°55'12.38" E	32.759	11	1,998,841.6819	358,402.6743	
11	12	S 63°38'52.68" E	61.323	12	1,998,814.4615	358,457.6249	
12	13	N 27°58'37.47" E	435.739	13	1,999,199.2780	358,662.0380	
13	14	S 08°51'52.08" E	57.183	14	1,999,142.7778	358,670.8498	
14	15	S 89°21'55.62" E	252.331	15	1,999,139.9833	358,923.1651	
15	16	S 78°56'47.29" E	13.807	16	1,999,137.3362	358,936.7159	
16	17	N 40°21'29.35" E	25.663	17	1,999,156.8915	358,953.3341	
17	18	N 85°43'12.24" E	44.292	18	1,999,160.1970	358,997.5030	
18	19	N 19°51'29.20" E	47.034	19	1,999,204.4340	359,013.4800	
19	20	S 81°26'29.78" E	44.195	20	1,999,197.8570	359,057.1830	
20	21	N 76°26'42.02" E	81.233	21	1,999,216.8963	359,136.1535	
21	22	S 34°37'40.07" E	132.872	22	1,999,107.5612	359,211.6570	
22	23	S 32°23'01.08" E	148.156	23	1,998,982.4459	359,291.0074	
23	24	S 27°02'56.69" W	406.129	24	1,998,620.7407	359,106.3190	
24	25	S 27°56'34.00" W	426.489	25	1,998,243.9735	358,906.4707	
25	26	N 76°53'24.78" W	161.035	26	1,998,280.4991	358,749.6326	

26	27	S 38°31'50.03" W	78.664	27	1,998,218.9618	358,700.6300	
27	28	S 36°16'56.83" W	406.263	28	1,997,891.4690	358,460.2170	
28	29	N 81°46'16.27" W	55.285	29	1,997,899.3817	358,405.5016	
29	30	N 82°38'41.41" W	29.106	30	1,997,903.1079	358,376.6346	
30	31	S 72°18'35.20" W	42.781	31	1,997,890.1079	358,335.8762	
31	32	S 51°56'56.85" W	40.901	32	1,997,864.8984	358,303.6685	
32	33	S 72°50'46.39" W	5.867	33	1,997,863.1681	358,298.0628	
33	34	N 86°01'55.03" W	152.037	34	1,997,873.6891	358,146.3900	
34	35	S 88°34'38.75" W	7.561	35	1,997,873.5014	358,138.8317	
35	36	N 46°40'00.61" W	61.724	36	1,997,915.8590	358,093.9350	
36	37	N 17°28'43.84" W	54.847	37	1,997,968.1733	358,077.4616	
37	38	N 212°45'7.38" W	71.175	38	1,998,034.4339	358,051.4731	
38	39	N 66°25'31.74" W	29.342	39	1,998,046.1691	358,024.5797	
39	40	N 36°19'22.93" W	88.891	40	1,998,117.7880	357,971.9260	
40	41	N 58°07'18.04" W	207.175	41	1,998,227.2009	357,795.9985	
41	42	N 70°43'00.58" W	75.247	42	1,998,252.0504	357,724.9726	
42	43	S 85°21'38.01" W	128.805	43	1,998,241.6320	357,596.5897	
43	44	S 48°55'46.74" W	65.649	44	1,998,198.5015	357,547.0966	
44	45	N 74°24'59.67" W	48.967	45	1,998,211.6560	357,499.9298	

45	46	S 82°46'32.67" W	57.367	46	1,998,204.4419	357,443.0177	
46	47	N 35°11'21.86" W	123.021	47	1,998,304.9810	357,372.1230	
47	48	N 14°37'30.47" E	114.443	48	1,998,415.7157	357,401.0191	
48	49	N 15°45'51.25" W	138.314	49	1,998,548.8279	357,363.4419	
49	50	N 14°44'02.73" W	121.938	50	1,998,666.7560	357,332.4290	
50	51	N 36°32'06.84" W	98.065	51	1,998,745.5503	357,274.0493	
51	52	N 53°37'09.42" W	112.450	52	1,998,812.2498	357,183.5165	
52	53	N 49°54'17.48" W	101.353	53	1,998,877.5270	357,105.9840	
53	54	N 65°14'15.53" W	63.456	54	1,998,904.1058	357,048.3628	
54	55	N 84°56'39.03" W	51.334	55	1,998,908.6297	356,997.2281	
55	56	N 66°03'35.36" W	72.190	56	1,998,937.9230	356,931.2490	
56	57	N 04°14'14.92" E	177.898	57	1,999,115.3350	356,944.3940	
57	58	N 05°39'27.22" E	87.186	58	1,999,202.0960	356,952.9890	
58	59	N 03°04'04.58" E	141.424	59	1,999,343.3170	356,960.5580	
59	60	N 01°59'16.43" E	583.678	60	1,999,926.6442	356,980.8049	
60	61	S 62°43'35.03" E	204.639	61	1,999,832.8704	357,162.6938	
61	1	N 02°59'51.53" E	77.381	1	1,999,910.1451	357,166.7404	

SUPERFICIE = 257-70-96.57 Has.

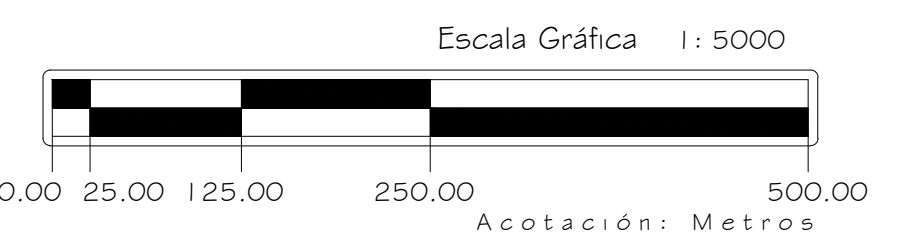

AUTORIDAD FEDERAL PARA EL DESARROLLO DE LAS ZONAS ECONÓMICAS ESPECIALES

SECCION FEDERAL DE LA ZONA ECONOMICA ESPECIAL "COATZACOALCOS"		PLANO No. ZEE-CO-1/1
ENTIDAD: VERACRUZ MUNICIPIO: COATZACOALCOS CARRERA FEDERAL COATZACOALCOS-VILAHERMOSA SIN LOCALIDAD: COATZACOALCOS, VERACRUZ		ESCALA: 1:5000
NOMBRE Y FIRMA DEL OCUPANTE RESPONSABLE DEL INMUEBLE: <div style="text-align: center;"> JUAN DE DIOS BARBA NAVA DIRECTOR GENERAL DE ADMINISTRACION Y FINANZAS </div>		
RESPONSABLE:	LEVANTO:	FECHA:
DEL PUESTO DE:	DEL PUESTO DE:	DEL PUESTO DE:
NOVEMBRE DE 2017		