



# Sistema - Región, Centro -Norte

TAX + a1911


TAX a|911

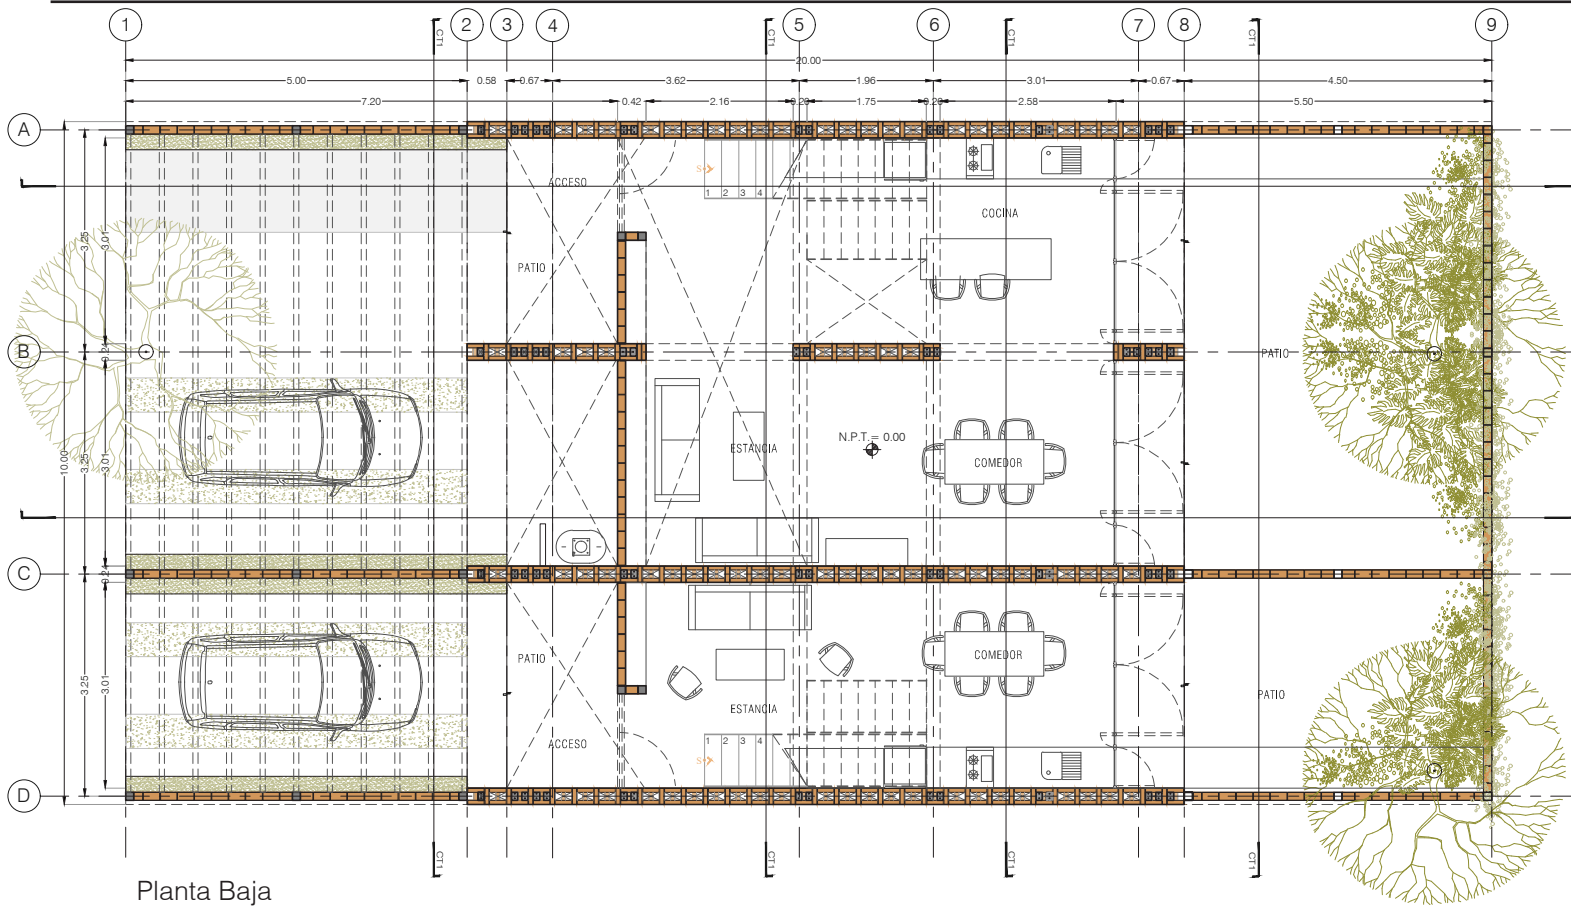


Planta Baja  
Esc. 1:100

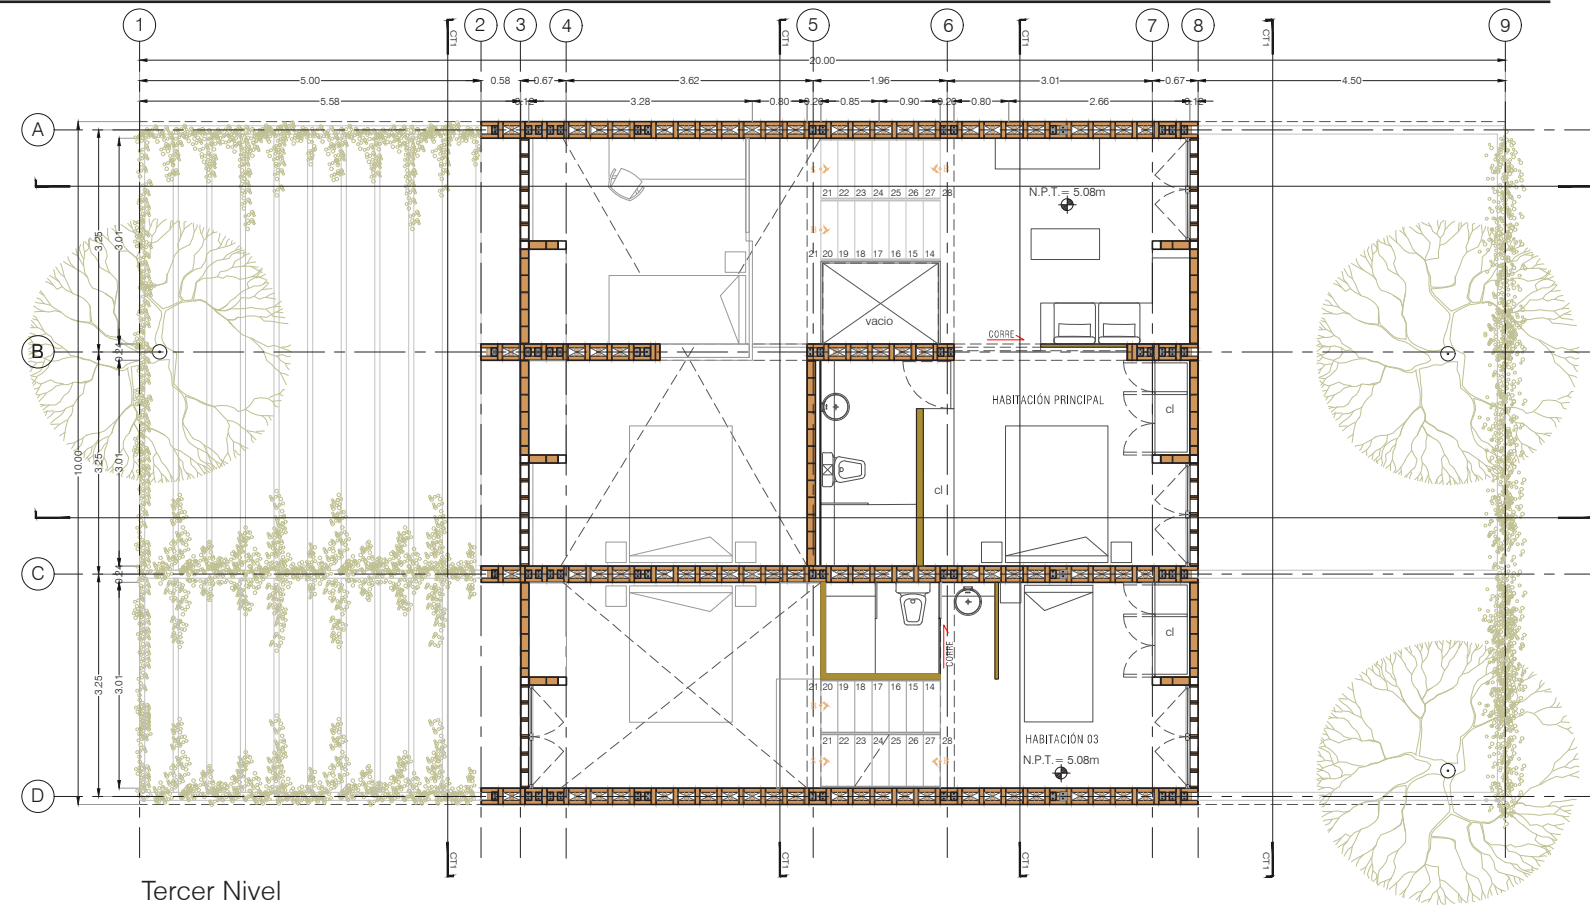

Tercer Nivel  
Esc. 1:100

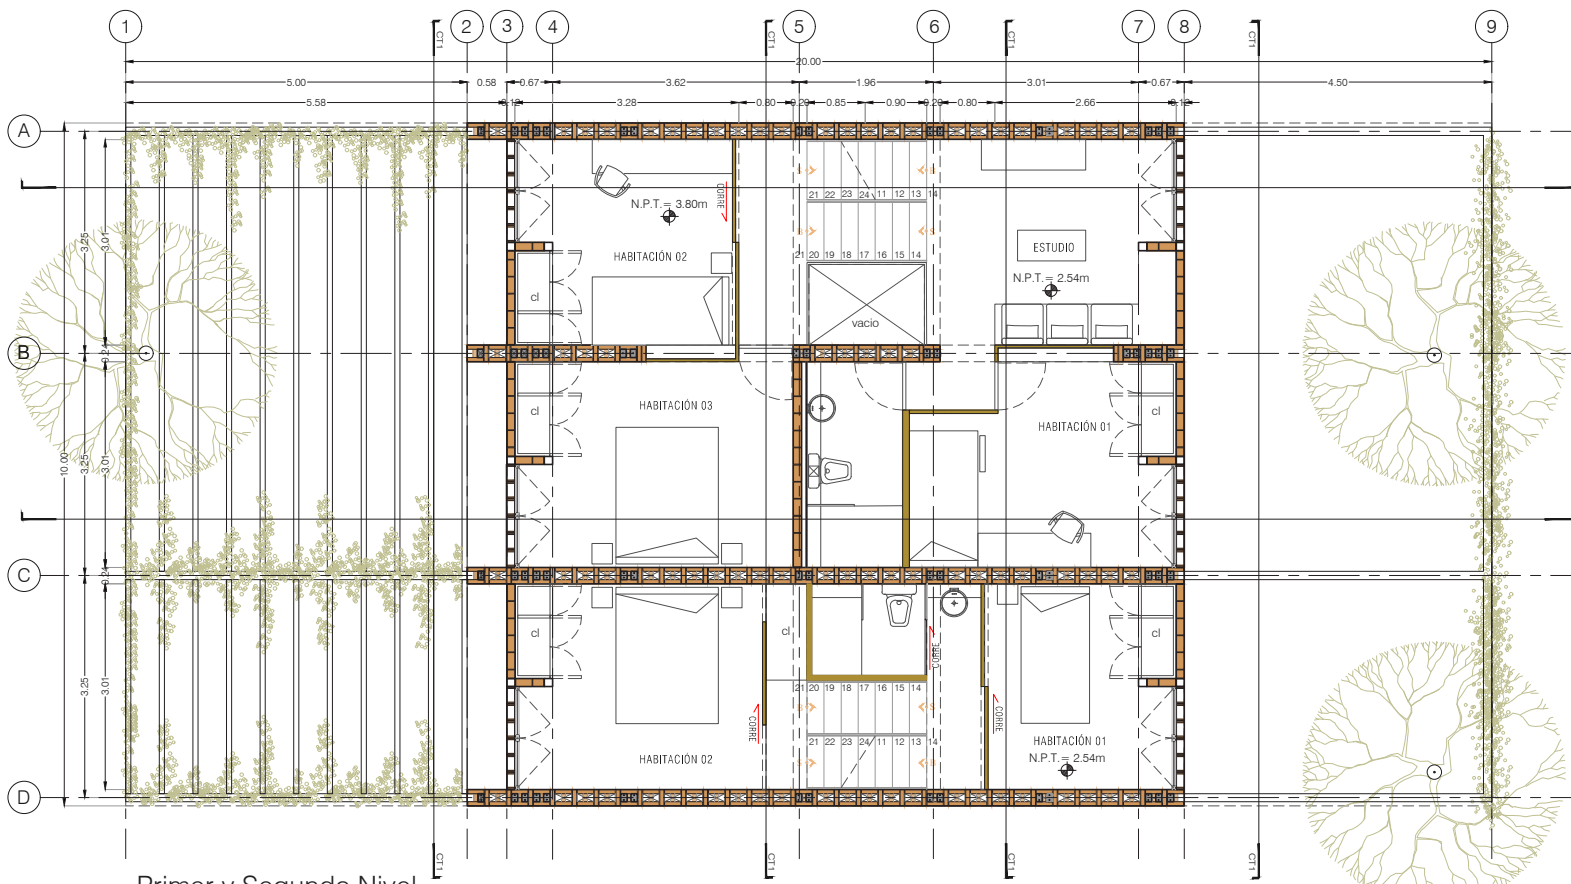

Primer y Segundo Nivel  
Esc. 1:100

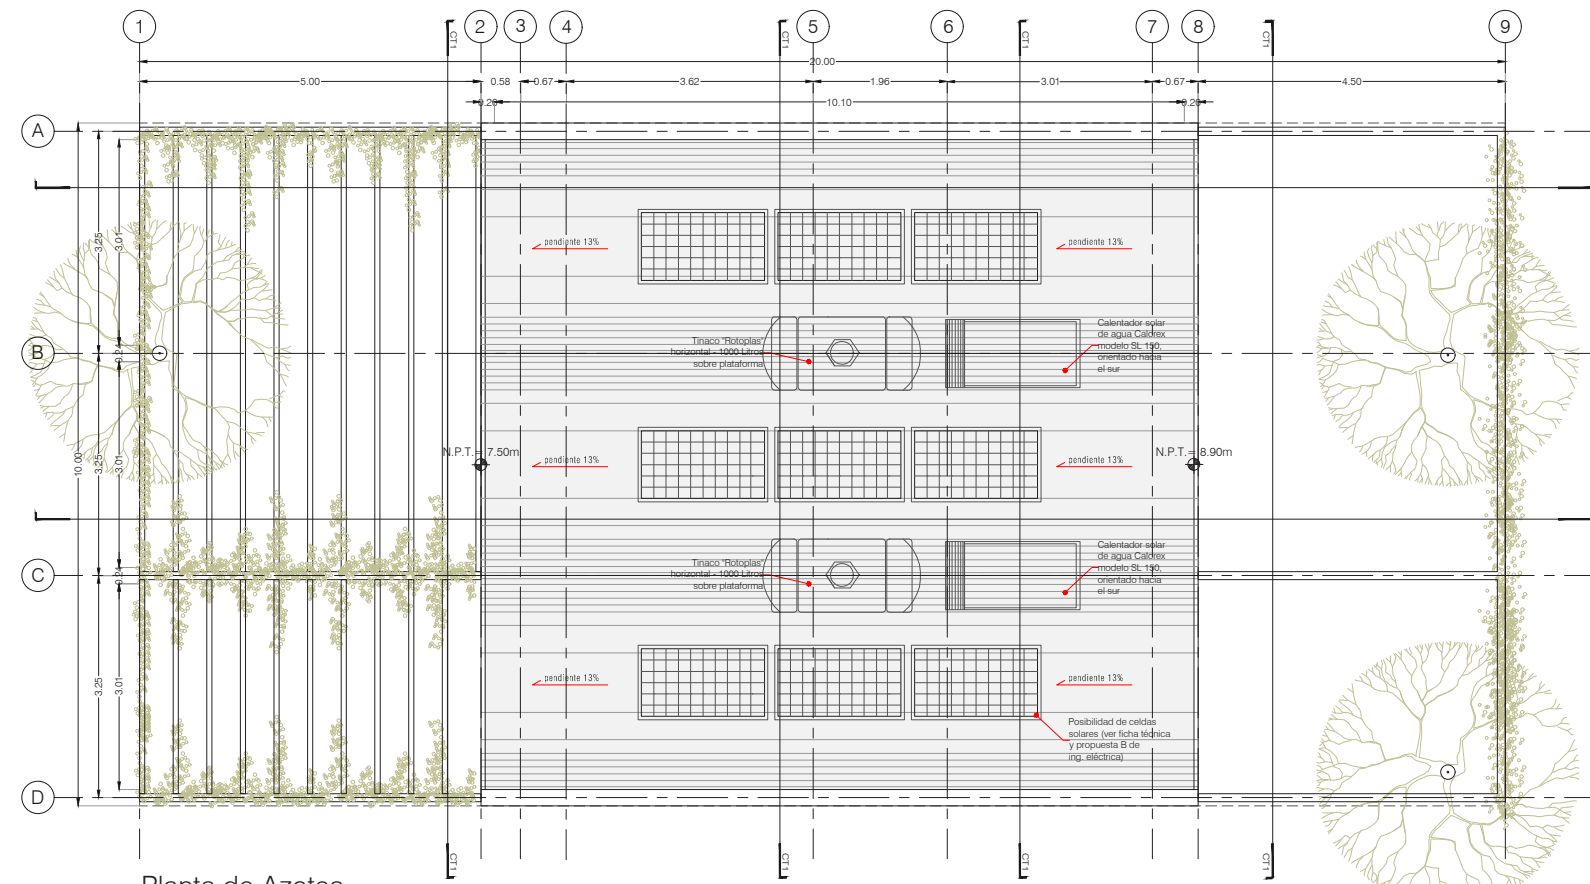

Planta de Azotea  
Esc. 1:100







# Sistema - Región, Centro -Norte

TAX + a1911


TAX a|911

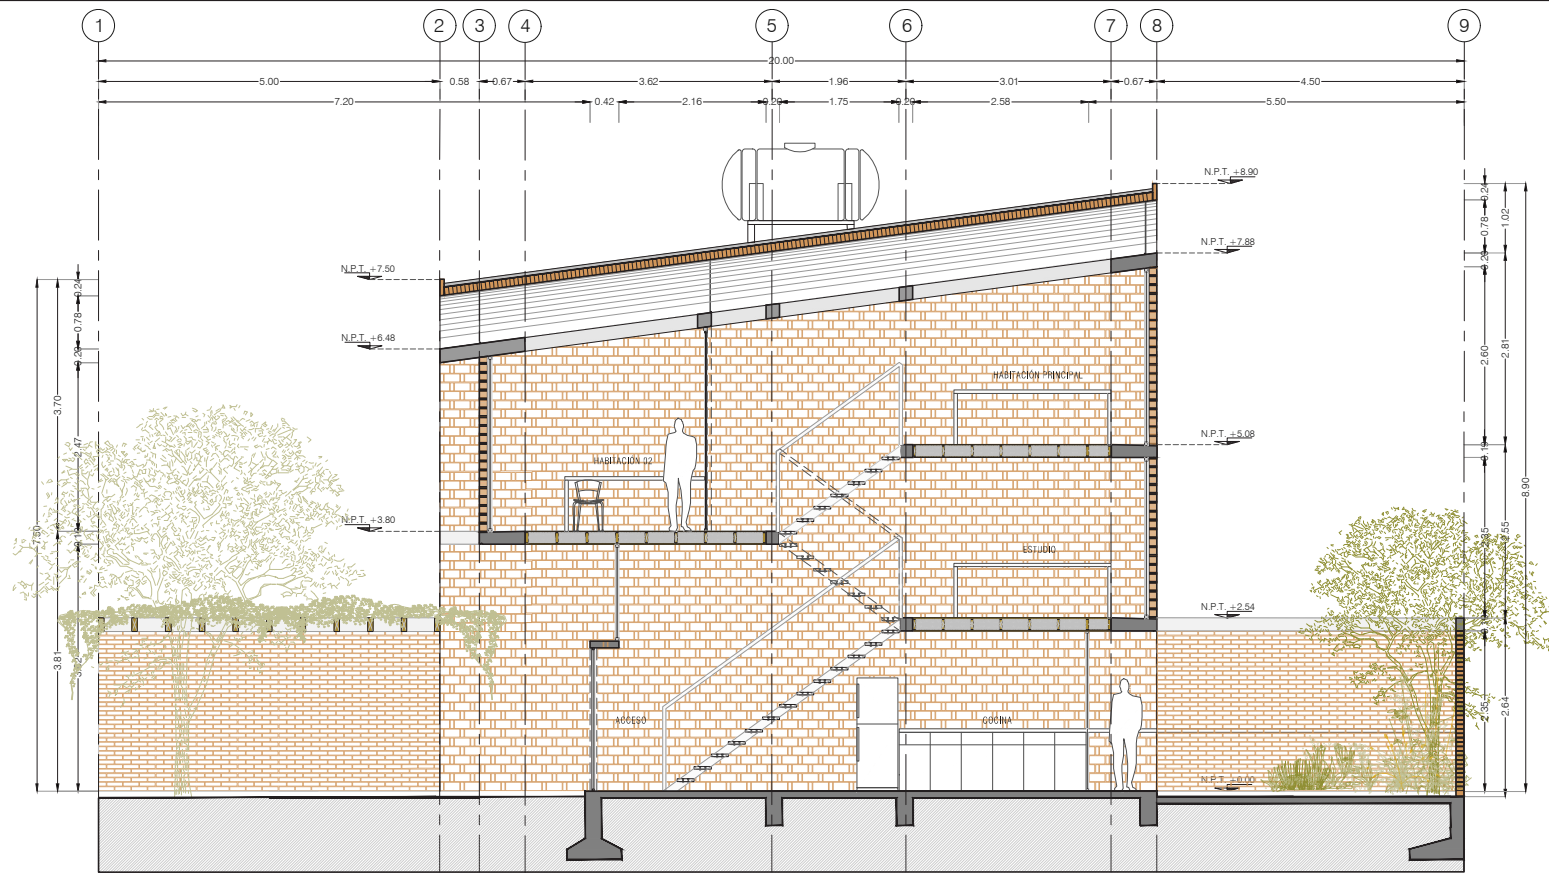


Sección Longitudinal CL-01  
Esc. 1:100

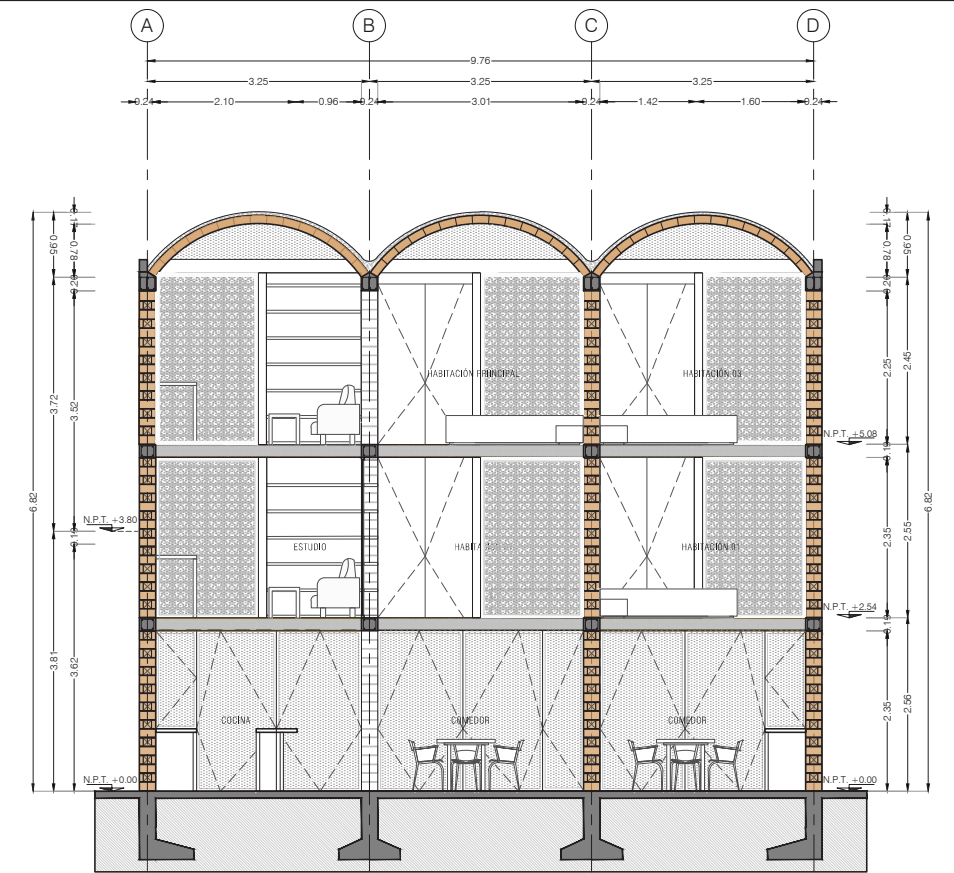


Sección Transversal CT-01  
Esc. 1:100

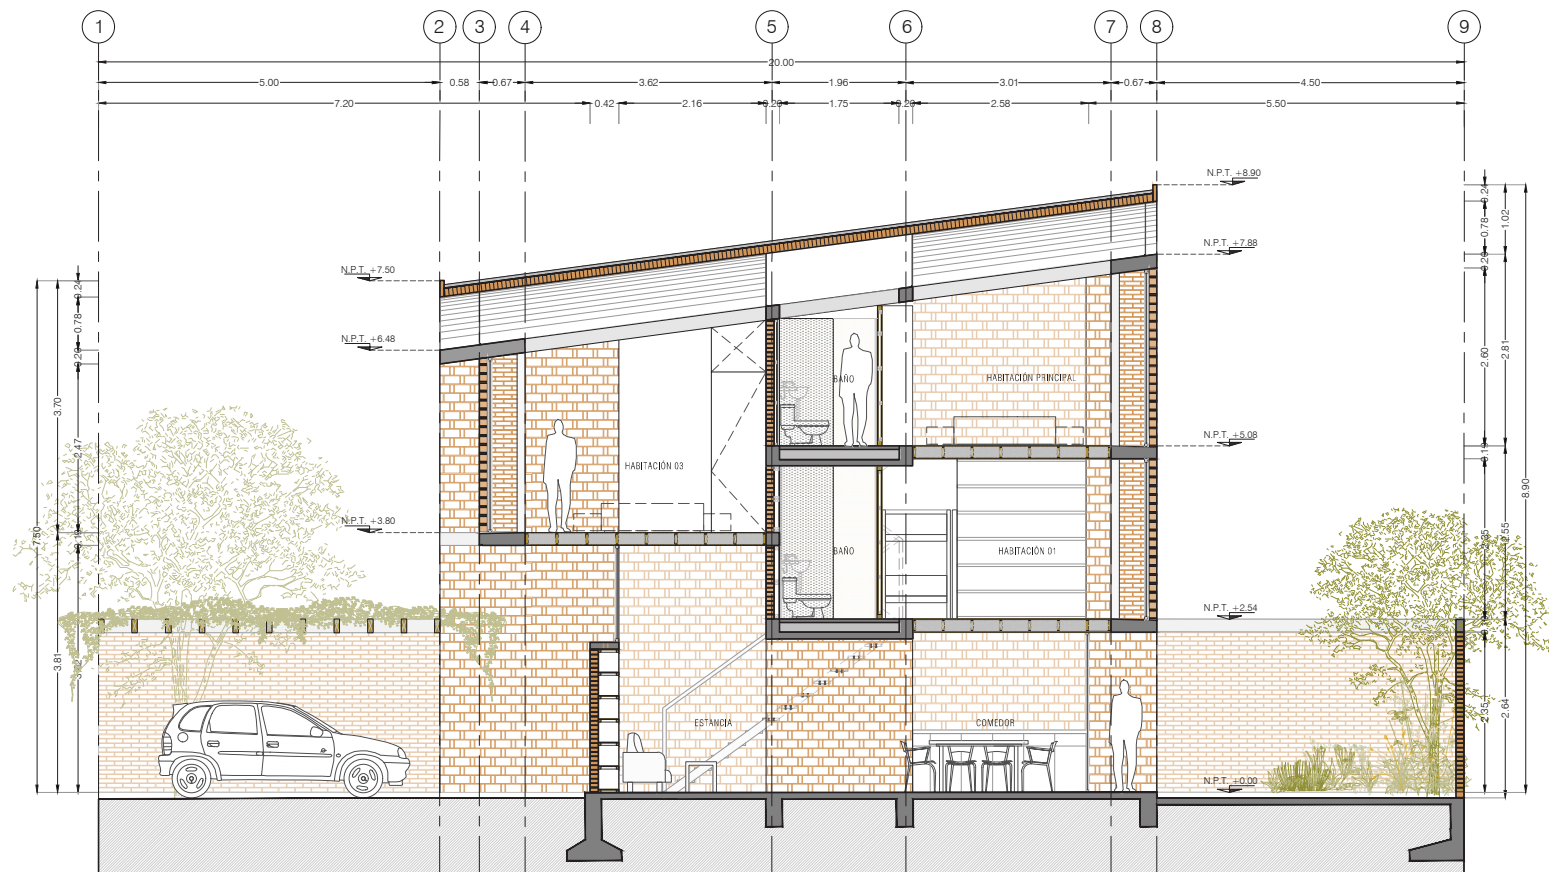


Sección Longitudinal CL-02  
Esc. 1:100

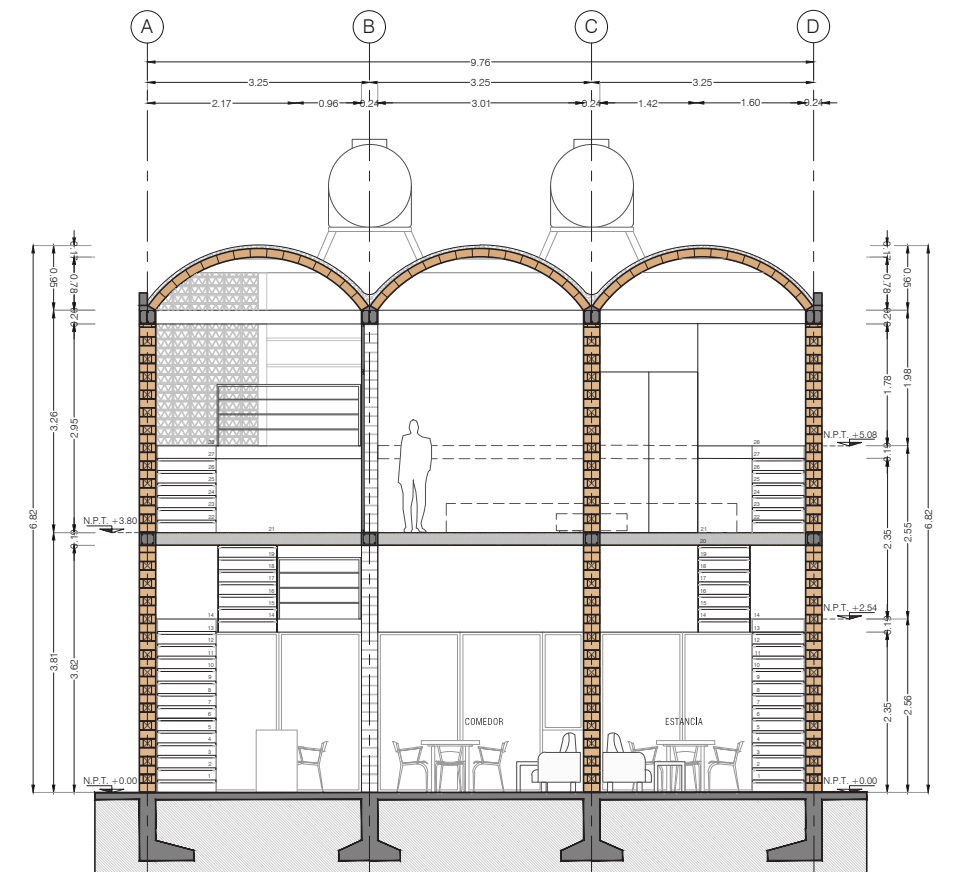


Sección Transversal CT-02  
Esc. 1:100

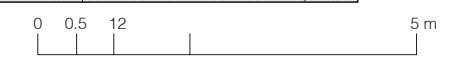

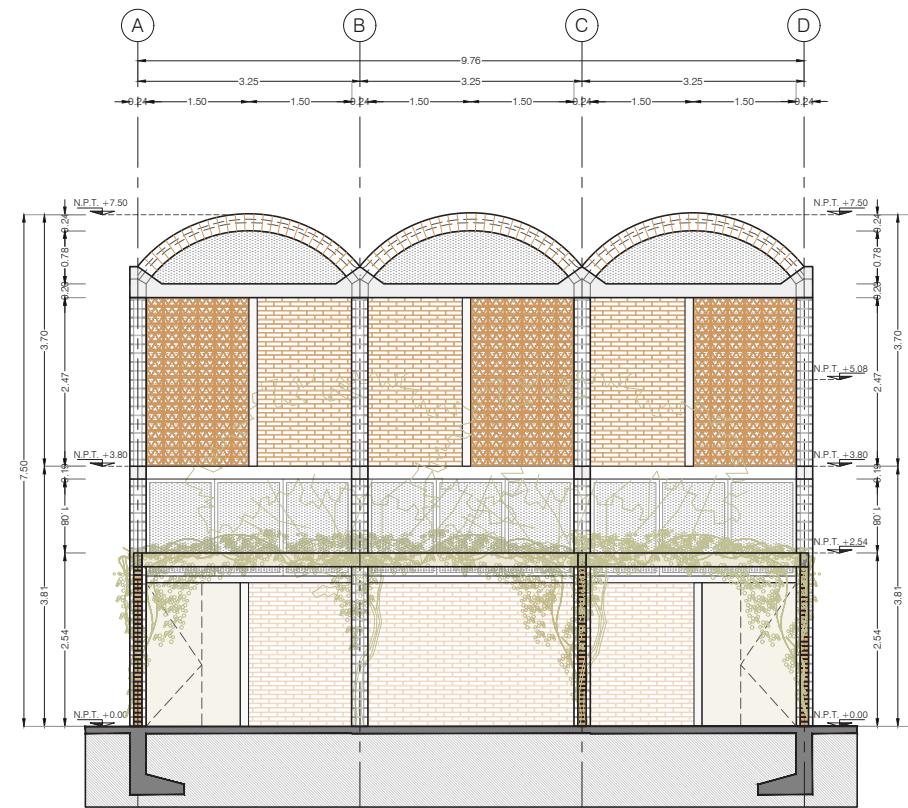

Alzado Fachada Principal  
Esc. 1:100

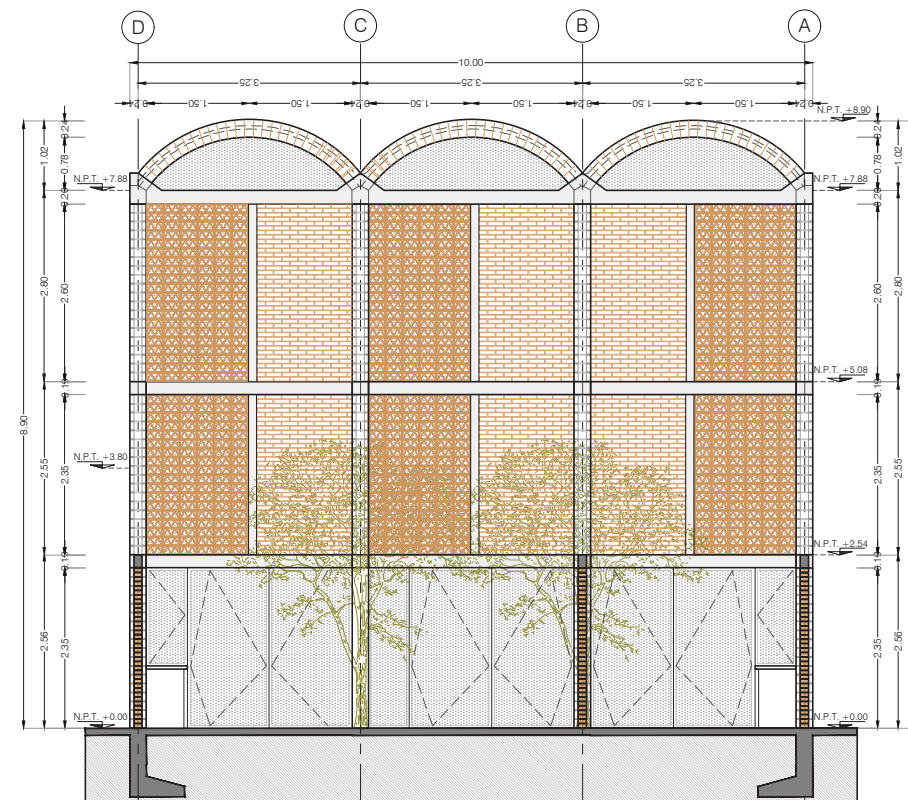

Alzado Posterior  
Esc. 1:100

