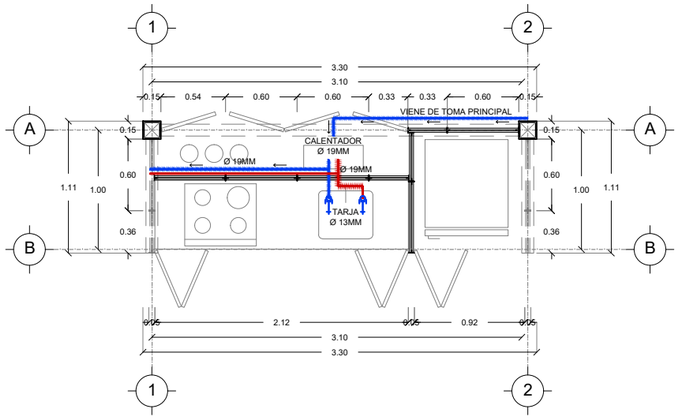

PLANTA - COCINA

MÓDULO CM-CO-01
ESCALA 1:50
FASE 1

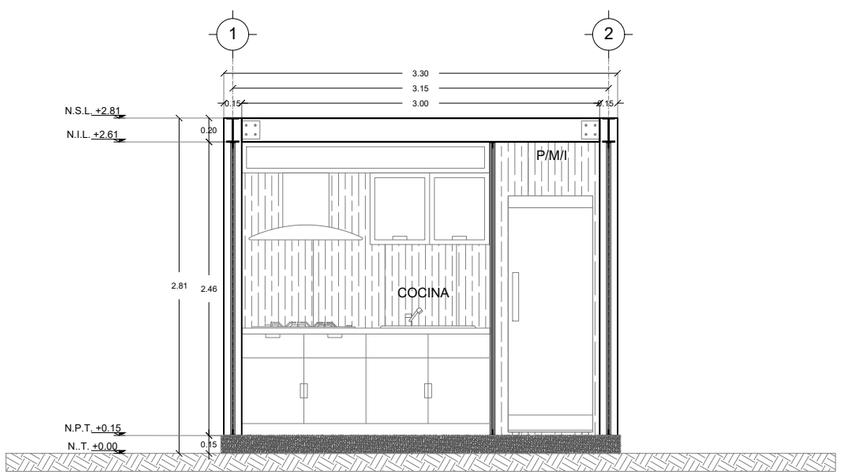

ALZADO - COCINA

MÓDULO CM-CO-01
ESCALA 1:50
FASE 1

SIMBOLOGIA

INSTALACIÓN AGUA FRIA
INSTALACIÓN AGAU CALIENTE

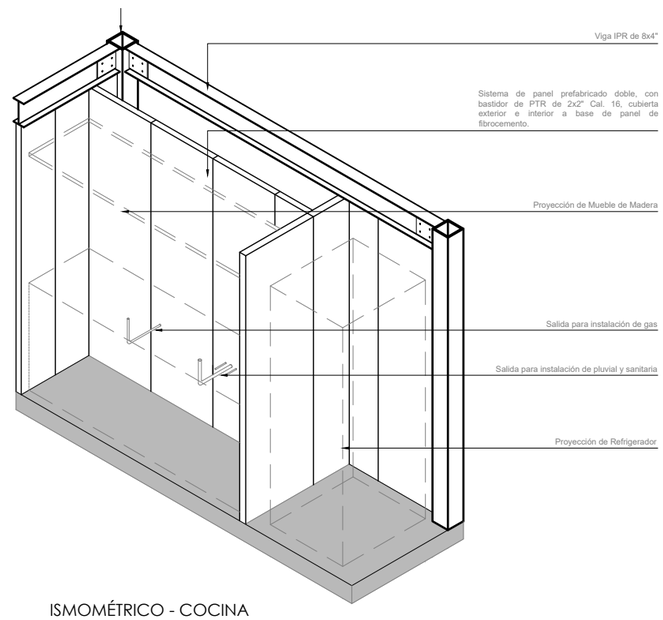

ISMOMÉTRICO - COCINA

MÓDULO CM-CO-01
ESCALA 1:50
FASE 1

TENARQUITECTOS

FRANCISCO PARDO

NORTE	COLABORADORES
	ESTRUC: -
	INST. HIDRA: -
	INST. SANIT: -
	INST. ELECT: -
	DIS. ILUMI: -
	DIS. PAISAJE: -
	DIS. GRAFICO: -

NOTAS AL PLANO

Simbología General

NPT	NIVEL DE PISO TERMINADO
NLAL	NIVEL LECHO ALTO DE LOSA
NLBP	NIVEL LECHO BAJO DE PLAFÓN
NC	NIVEL DE CERRAMIENTO
NP	NIVEL DE PRETIL
N	NIVEL
NB	NIVEL DE BANQUETA
NJ	NIVEL DE JARDIN
NCalle	NIVEL DE CALLE
NCu	NIVEL DE CUMBRERA
BAP	BAJADA DE AGUA PLUVIAL
BAN	BAJADA DE AGUAS NEGRAS
S.M.A.O	SEGUN MUESTRA APROBADA EN OBRA
$\frac{NB}{NP}$	CAMBIO DE NIVEL EN PISO

1. Notas: Generales
2. LOS NIVELES SON REFERIDOS EN METROS, ACUERDO AL BANCO DE NIVEL EXISTENTE.
3. LAS COTAS RIGEN AL DIBUJO, NO SE TOMARAN MEDIDAS A ESCALA DE ESTE PLANO.
4. ESTE PLANO DEBERA VERIFICARSE CON LOS PROYECTOS CORRESPONDIENTES DE ESTRUCTURA E INSTALACIONES, CUALQUIER DISCREPANCIA DEBERA CONSULTARSE CON EL PROYECTISTA.
5. EL CONTRATISTA RECTIFICARA EN EL LUGAR DE LA OBRA LAS DIMENSIONES Y NIVELES INDICADOS EN ESTE PLANO, ANTES DE EJECUTAR CUALQUIER TRABAJO DEBIENDO SOMETER A LA DIRECCIÓN DE LA OBRA CUALQUIER DIFERENCIA QUE HUBIERE, ASÍ COMO LA INTERPRETACIÓN QUE DE EL PROPIO CONTRATISTA A ESTE DIBUJO.
6. EL PLANO CON LA ULTIMA CORRECIÓN CANCELA A LA ANTERIOR.

TODOS LOS ACABADOS, ESPECIFICACIONES Y DETALLES SEÑALADOS EN ESTE PLANO DEBERAN EJECUTARSE DE ACUERDO A LAS ESPECIFICACIONES CORRESPONDIENTES.

Planta esquemática

Corte esquemático

REVISIONES:

No.	DESCRIPCIÓN	FECHA
1	Proyecto Ejecutivo	30 de junio 2020

FIRMA PROPIETARIO:

FIRMA D. R. O.:

FIRMA CORRESPONSABLE:

FIRMA CORRESPONSABLE:

PROYECTO:

Sistema de Vivienda FOVISSSTE

PROPIETARIO:

FOVISSSTE

UBICACIÓN:

CDMX - Edo. de México - Morelos

PROYECTO EJECUTIVO

CONTENIDO:

INSTALACIÓN HIDRÁULICA
COCINA - MÓDULO CM-CO-01

ESCALA:	90X60: 1:25 11X17: 1:50	COTAS: METROS	FECHA: 30 de junio 2020

CLAVE DE PLANO:

IH-801

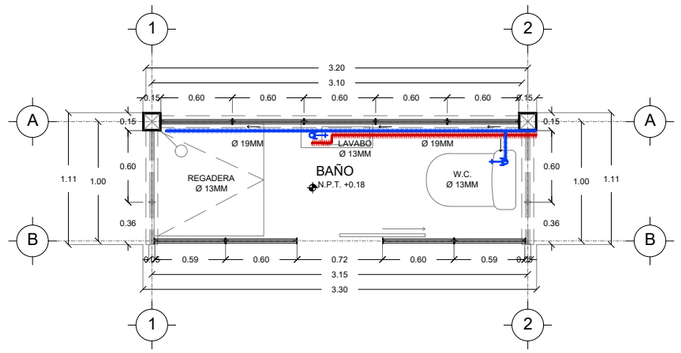

PLANTA - BAÑO
MODULÓ CM-BA-01
ESCALA 1:50
FASE 1

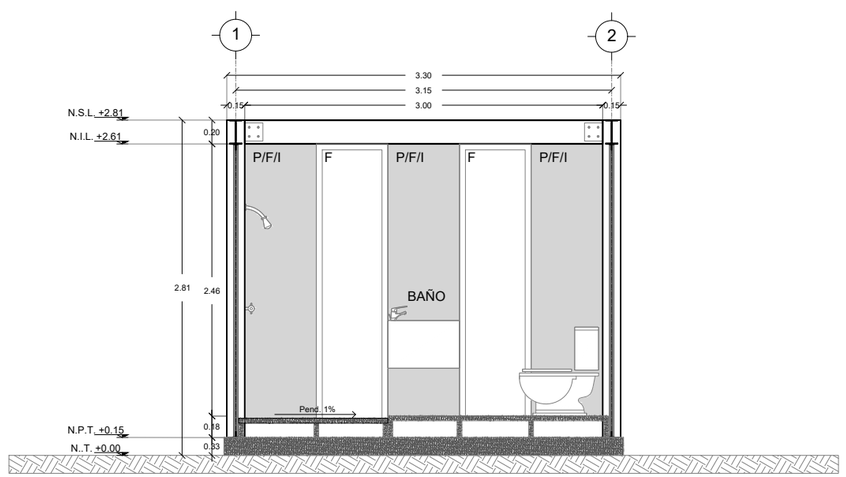

ALZADO - BAÑO
MÓDULO CM-BA-01
ESCALA 1:50
FASE 1

SIMBOLOGIA

INSTALACIÓN AGUA FRIA
INSTALACIÓN AGAU CALIENTE

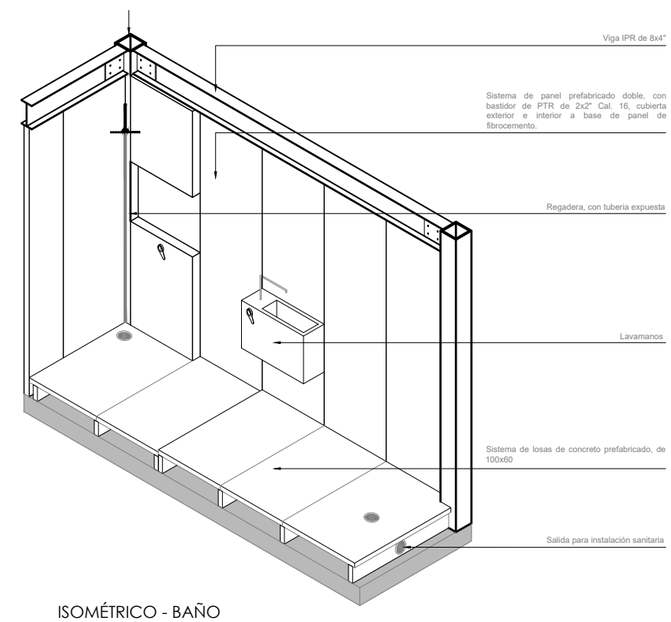

ISOMÉTRICO - BAÑO
MÓDULO CM-BA-01
ESCALA 1:50
FASE 1

TENARQUITECTOS

FRANCISCO PARDO

NORTE	COLABORADORES
	ESTRUC: -
	INST. HIDRA: -
	INST. SANIT: -
	INST. ELECT: -
	DIS. ILUMI: -
	DIS. PAISAJE: -
	DIS. GRAFICO: -

NOTAS AL PLANO

Simbología General

NPT	NIVEL DE PISO TERMINADO
NLAL	NIVEL LECHO ALTO DE LOSA
NLBP	NIVEL LECHO BAJO DE PLAFÓN
NC	NIVEL DE CERRAMIENTO
NP	NIVEL DE PRETIL
N	NIVEL
NB	NIVEL DE BANQUETA
NJ	NIVEL DE JARDIN
NCalle	NIVEL DE CALLE
NCu	NIVEL DE CUMBRERA
BAP	BAJADA DE AGUA PLUVIAL
BAN	BAJADA DE AGUAS NEGRAS
S.M.A.O	SEGUN MUESTRA APROBADA EN OBRA
$\frac{NS}{NP}$	CAMBIO DE NIVEL EN PISO

1. Notas: Generales
2. LOS NIVELES SON REFERIDOS EN METROS, ACUERDO AL BANCO DE NIVEL EXISTENTE.
3. LAS COTAS RIGEN AL DIBUJO, NO SE TOMARAN MEDIDAS A ESCALA DE ESTE PLANO.
4. ESTE PLANO DEBERA VERIFICARSE CON LOS PROYECTOS CORRESPONDIENTES DE ESTRUCTURA E INSTALACIONES, CUALQUIER DISCREPANCIA DEBERA CONSULTARSE CON EL PROYECTISTA.
5. EL CONTRATISTA RECTIFICARA EN EL LUGAR DE LA OBRA LAS DIMENSIONES Y NIVELES INDICADOS EN ESTE PLANO, ANTES DE EJECUTAR CUALQUIER TRABAJO DEBIENDO SOMETER A LA DIRECCIÓN DE LA OBRA CUALQUIER DIFERENCIA QUE HUBIERE, ASÍ COMO LA INTERPRETACIÓN QUE DE EL PROPIO CONTRATISTA A ESTE DIBUJO.
6. EL PLANO CON LA ULTIMA CORRECIÓN CANCELA A LA ANTERIOR.

TODOS LOS ACABADOS, ESPECIFICACIONES Y DETALLES SEÑALADOS EN ESTE PLANO DEBERAN EJECUTARSE DE ACUERDO A LAS ESPECIFICACIONES CORRESPONDIENTES.

Planta esquemática

Corte esquemático

REVISIONES:

No.	DESCRIPCIÓN	FECHA
1	Proyecto Ejecutivo	30 de junio 2020

FIRMA PROPIETARIO:

FIRMA D. R. O.:

FIRMA CORRESPONSABLE:

FIRMA CORRESPONSABLE:

PROYECTO:

Sistema de Vivienda FOVISSSTE

PROPIETARIO:

FOVISSSTE

UBICACIÓN:
CDMX - Edo. de México - Morelos

PROYECTO EJECUTIVO

CONTENIDO:
INSTALACIÓN HIDRÁULICA
COCINA - MÓDULO CM-BA-01

ESCALA: | COTAS: METROS | FECHA: 30 de junio 2020

CLAVE DE PLANO:
IH-802

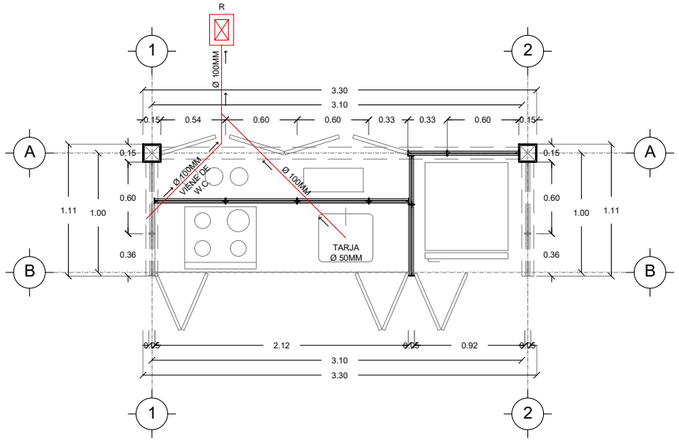

PLANTA - COCINA

MÓDULO CM-CO-01
ESCALA 1:50
FASE 1

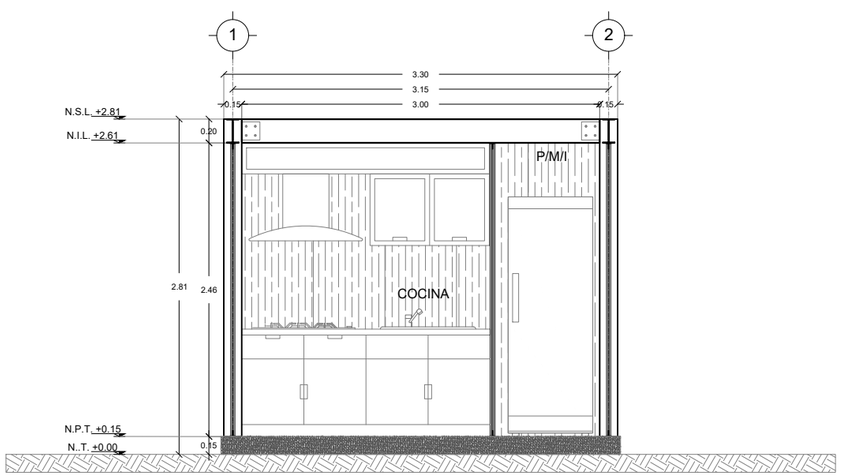

ALZADO - COCINA

MÓDULO CM-CO-01
ESCALA 1:50
FASE 1

SIMBOLOGIA

INDICA TUBERIA DE PVC SANITARIO DE NORMA

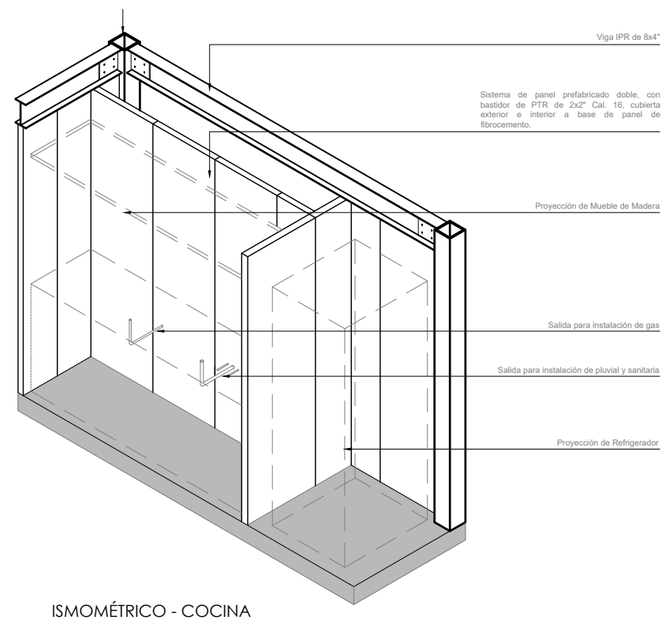

ISMOMÉTRICO - COCINA
MÓDULO CM-CO-01
ESCALA 1:50
FASE 1

TENARQUITECTOS

FRANCISCO PARDO

NORTE	COLABORADORES
	ESTRUC: - INST. HIDRA: - INST. SANIT: - INST. ELECT: - DIS. ILUMI: - DIS. PAISAJE: - DIS. GRAFICO: -

NOTAS AL PLANO

Simbología General

NPT	NIVEL DE PISO TERMINADO
NLAL	NIVEL LECHO ALTO DE LOSA
NLBP	NIVEL LECHO BAJO DE PLAFÓN
NC	NIVEL DE CERRAMIENTO
NP	NIVEL DE PRETIL
N	NIVEL
NB	NIVEL DE BANQUETA
NJ	NIVEL DE JARDIN
NCalle	NIVEL DE CALLE
NCu	NIVEL DE CUMBRERA
BAP	BAJADA DE AGUA PLUVIAL
BAN	BAJADA DE AGUAS NEGRAS
S.M.A.O	SEGUN MUESTRA APROBADA EN OBRA
$N_{\pm m}$	CAMBIO DE NIVEL EN PISO

1 Notas: Generales

2 LOS NIVELES SON REFERIDOS EN METROS, ACUERDO AL BANCO DE NIVEL EXISTENTE.

3 LAS COTAS RIGEN AL DIBUJO, NO SE TOMARAN MEDIDAS A ESCALA DE ESTE PLANO.

4 ESTE PLANO DEBERA VERIFICARSE CON LOS PROYECTOS CORRESPONDIENTES DE ESTRUCTURA E INSTALACIONES, CUALQUIER DISCREPANCIA DEBERA CONSULTARSE CON EL PROYECTISTA.

5 EL CONTRATISTA RECTIFICARA EN EL LUGAR DE LA OBRA LAS DIMENSIONES Y NIVELES INDICADOS EN ESTE PLANO, ANTES DE EJECUTAR CUALQUIER TRABAJO DEBIENDO SOMETER A LA DIRECCIÓN

6 DE LA OBRA CUALQUIER DIFERENCIA QUE HUBIERE, ASÍ COMO LA INTERPRETACIÓN QUE DE EL PROPIO CONTRATISTA A ESTE DIBUJO.

EL PLANO CON LA ULTIMA CORRECIÓN CANCELA A LA ANTERIOR.

TODOS LOS ACABADOS, ESPECIFICACIONES Y DETALLES SEÑALADOS EN ESTE PLANO DEBERAN EJECUTARSE DE ACUERDO A LAS ESPECIFICACIONES CORRESPONDIENTES.

Planta esquemática

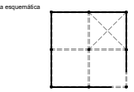

Corte esquemático

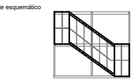

REVISIONES:

No.	DESCRIPCIÓN	FECHA
1	Proyecto Ejecutivo	30 de junio 2020

FIRMA PROPIETARIO:

FIRMA D. R. O.:

FIRMA CORRESPONSABLE:

FIRMA CORRESPONSABLE:

PROYECTO:

Sistema de Vivienda FOVISSSTE

PROPIETARIO:

FOVISSSTE

UBICACIÓN:

CDMX - Edo. de México - Morelos

PROYECTO EJECUTIVO

CONTENIDO:

INSTALACIÓN SANITARIA
COCINA - MÓDULO CM-CO-01

ESCALA: 90X60: 1:25 / 118X77: 1:50 | COTAS: METROS | FECHA: 30 de junio 2020

CLAVE DE PLANO:

IS-901

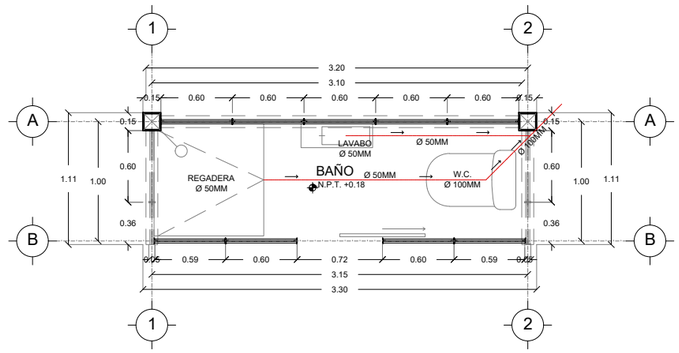

PLANTA - BAÑO
MODULÓ CM-BA-01
ESCALA 1:50
FASE 1

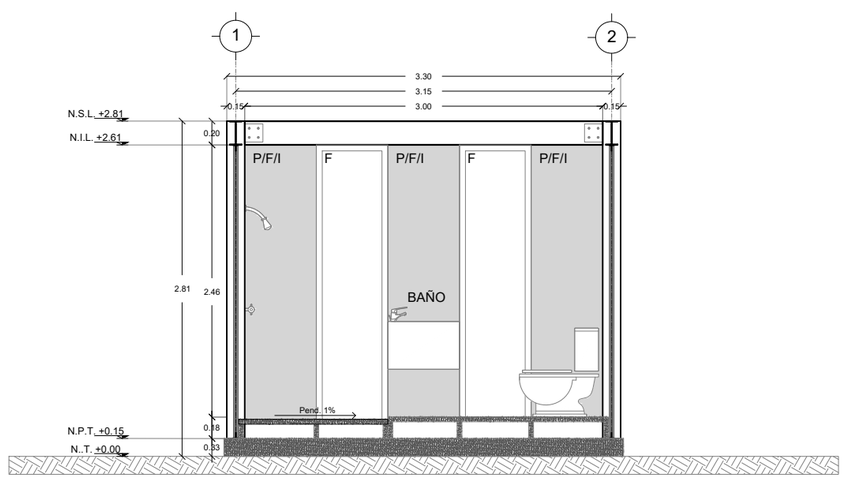

ALZADO - BAÑO
MÓDULO CM-BA-01
ESCALA 1:50
FASE 1

SIMBOLOGIA

INDICA TUBERIA DE PVC SANITARIO DE NORMA

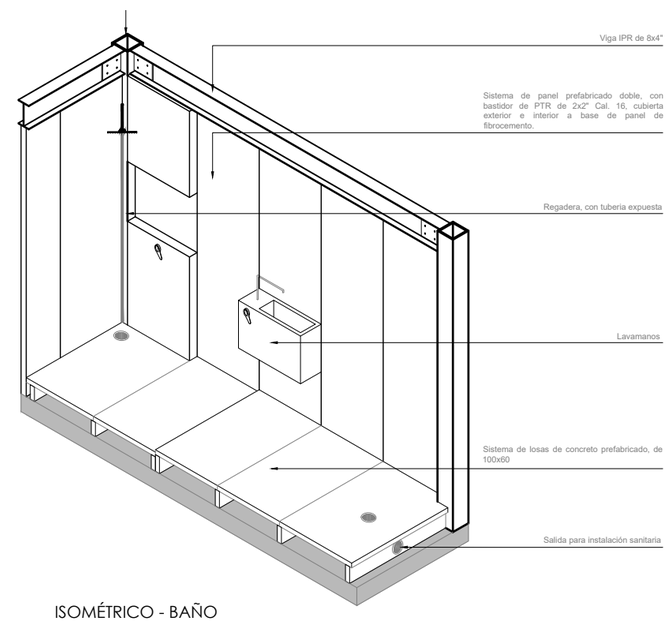

ISOMÉTRICO - BAÑO
MÓDULO CM-BA-01
ESCALA 1:50
FASE 1

TENARQUITECTOS

FRANCISCO PARDO

NORTE	COLABORADORES
	ESTRUC: -
	INST. HIDRA: -
	INST. SANIT: -
	INST. ELECT: -
	DIS. ILUMI: -
	DIS. PAISAJE: -
	DIS. GRAFICO: -

NOTAS AL PLANO

Simbología General	
NPT	NIVEL DE PISO TERMINADO
NLAL	NIVEL LECHO ALTO DE LOSA
NLBP	NIVEL LECHO BAJO DE PLAFÓN
NC	NIVEL DE CERRAMIENTO
NP	NIVEL DE PRETIL
N	NIVEL
NB	NIVEL DE BANQUETA
NJ	NIVEL DE JARDIN
NCalle	NIVEL DE CALLE
NCu	NIVEL DE CUMBRERA
BAP	BAJADA DE AGUA PLUVIAL
BAN	BAJADA DE AGUAS NEGRAS
S.M.A.O	SEGUN MUESTRA APROBADA EN OBRA
$\frac{NB}{NP}$	CAMBIO DE NIVEL EN PISO

1. Notas: Generales
2. LOS NIVELES SON REFERIDOS EN METROS, ACUERDO AL BANCO DE NIVEL EXISTENTE.
3. LAS COTAS RIGEN AL DIBUJO, NO SE TOMARAN MEDIDAS A ESCALA DE ESTE PLANO.
4. ESTE PLANO DEBERA VERIFICARSE CON LOS PROYECTOS CORRESPONDIENTES DE ESTRUCTURA E INSTALACIONES, CUALQUIER DISCREPANCIA DEBERA CONSULTARSE CON EL PROYECTISTA.
5. EL CONTRATISTA RECTIFICARA EN EL LUGAR DE LA OBRA LAS DIMENSIONES Y NIVELES INDICADOS EN ESTE PLANO, ANTES DE EJECUTAR CUALQUIER TRABAJO DEBIENDO SOMETER A LA DIRECCIÓN DE LA OBRA CUALQUIER DIFERENCIA QUE HUBIERE, ASÍ COMO LA INTERPRETACIÓN QUE DE EL PROPIO CONTRATISTA A ESTE DIBUJO.
6. EL PLANO CON LA ULTIMA CORRECIÓN CANCELA A LA ANTERIOR.

TODOS LOS ACABADOS, ESPECIFICACIONES Y DETALLES SEÑALADOS EN ESTE PLANO DEBERAN EJECUTARSE DE ACUERDO A LAS ESPECIFICACIONES CORRESPONDIENTES.

Planta esquemática

Corte esquemático

REVISIONES:

No.	DESCRIPCIÓN	FECHA
1	Proyecto Ejecutivo	30 de junio 2020

FIRMA PROPIETARIO:

FIRMA D. R. O.:

FIRMA CORRESPONSABLE:

FIRMA CORRESPONSABLE:

PROYECTO:

Sistema de Vivienda FOVISSSTE

PROPIETARIO:

FOVISSSTE

UBICACIÓN:
CDMX - Edo. de México - Morelos

PROYECTO EJECUTIVO

CONTENIDO:
INSTALACIÓN SANITARIA
COCINA - MÓDULO CM-BA-01

ESCALA: 90X60: 1:25 11X17: 1:50 | COTAS: METROS | FECHA: 30 de junio 2020

CLAVE DE PLANO:
IS-902