

NOTAS GENERALES

REVISIONES:

No.	DESCRIPCIÓN.	FECHA.

FIRMA PROPIETARIO:

FIRMA D. R. O.:

FIRMA CORRESPONSABLE:

FIRMA CORRESPONSABLE:

PROYECTO:

Sistema de Vivienda FOVISSSTE

PROPIETARIO:

UBICACION:

Morelia, Michoacán









PROYECTO EJECUTIVO

CONTENIDO:
PLANTAS, FACHADAS, SECCIONES


ESCALA: 1:100 COTAS: METROS FECHA: junio 2020

CLAVE DE PLANO:

FOVISSSTE-ARQ-101

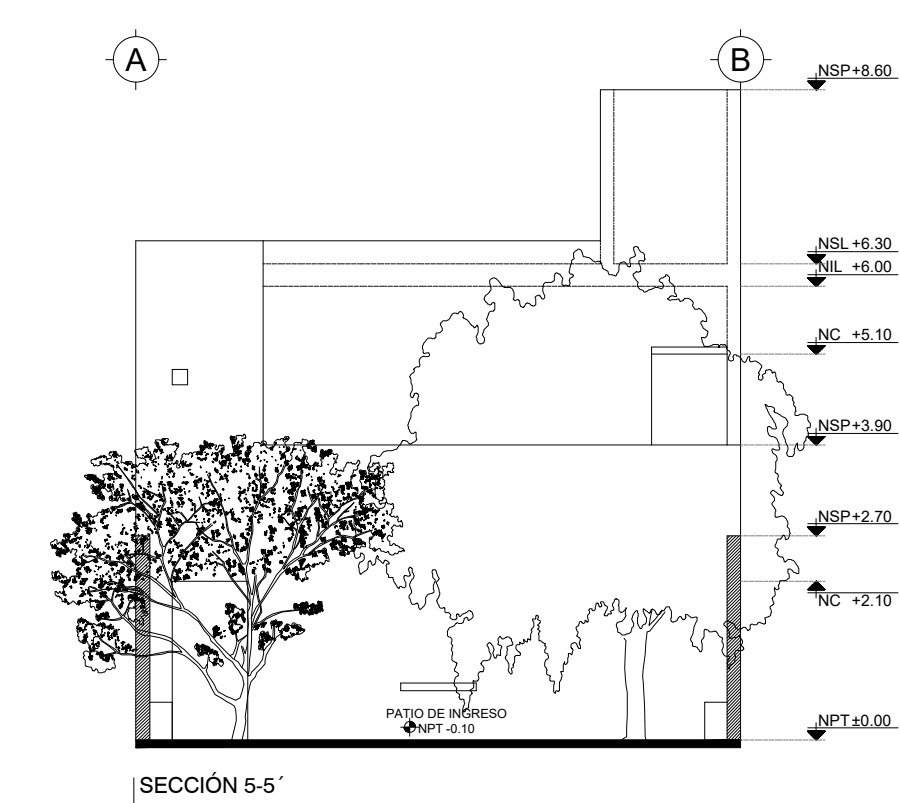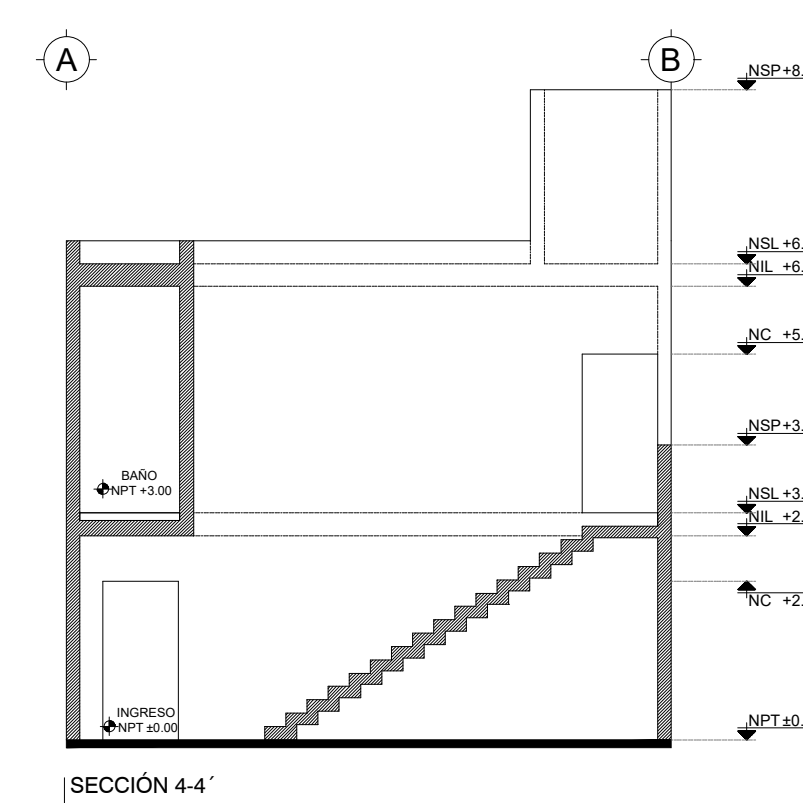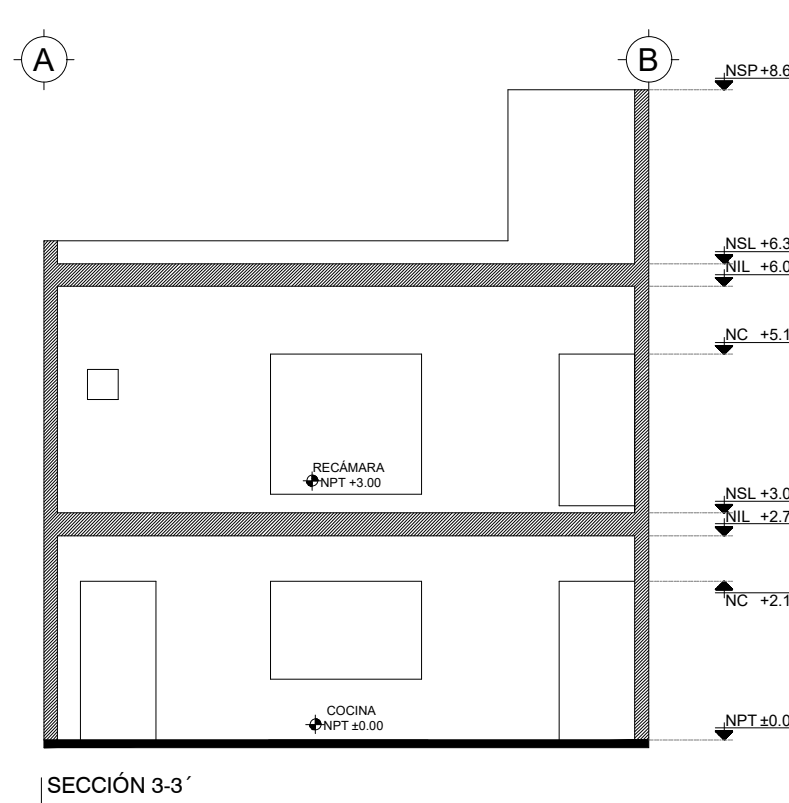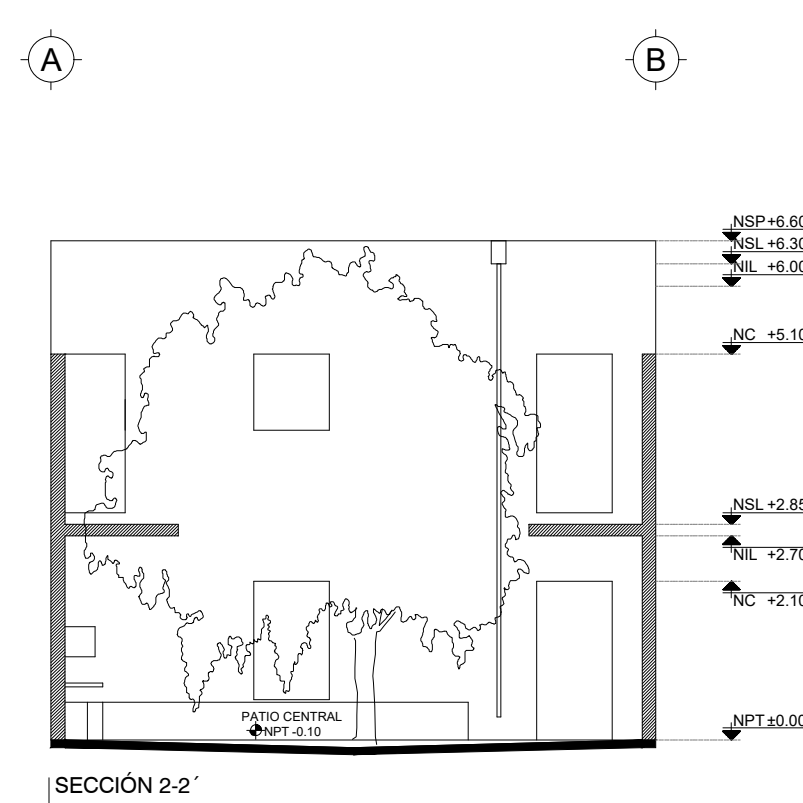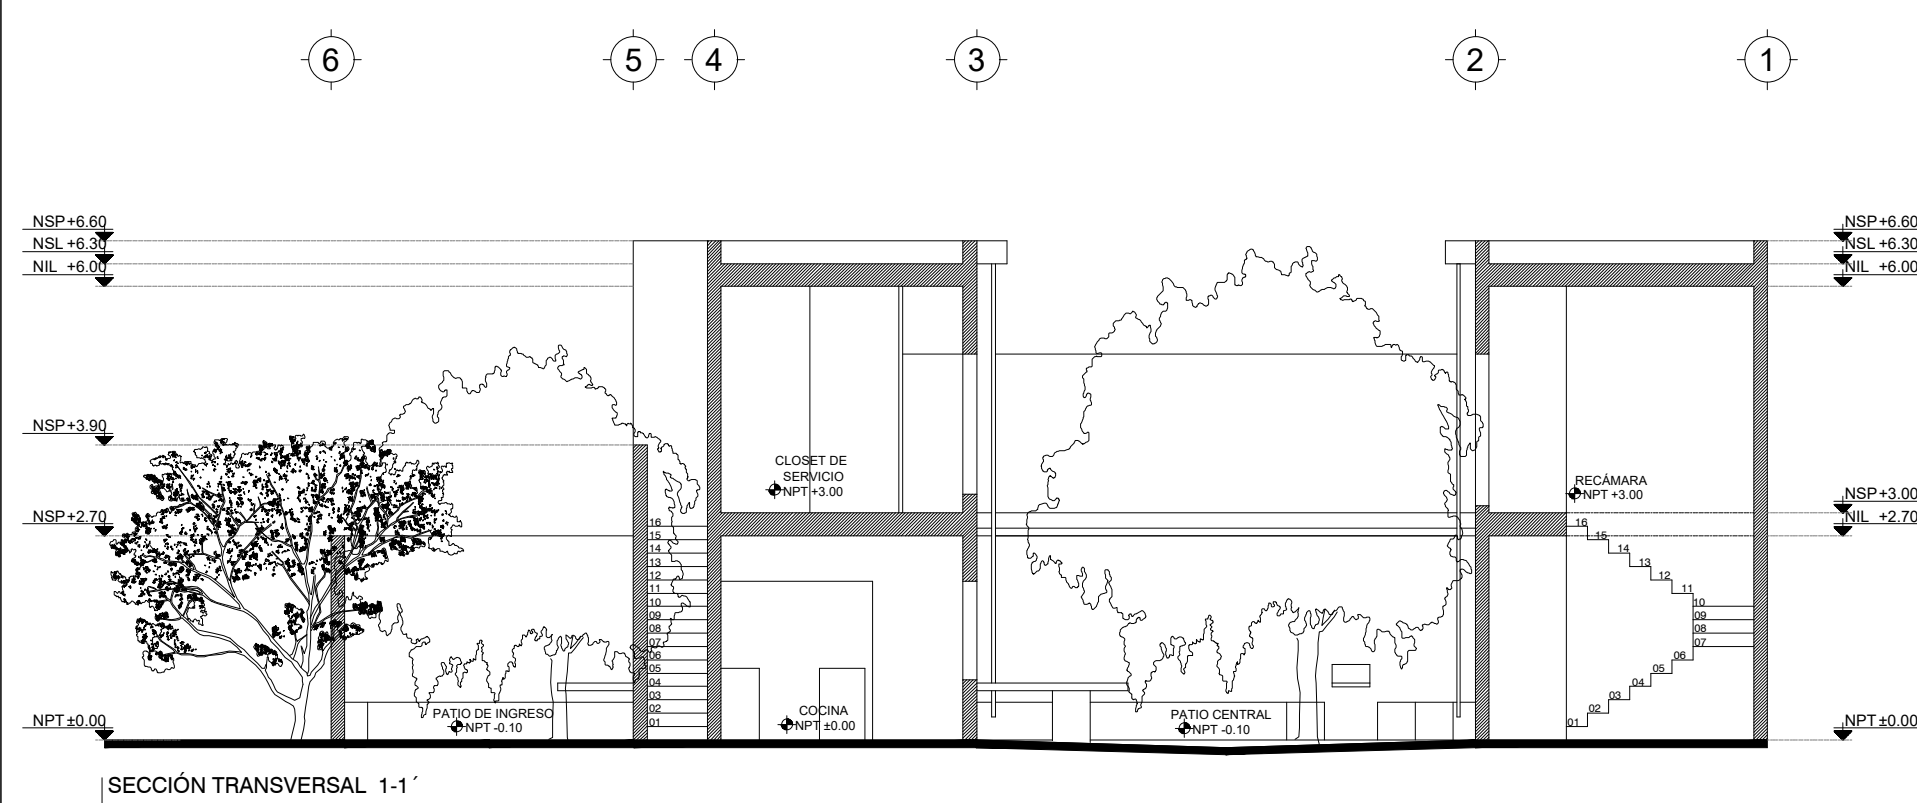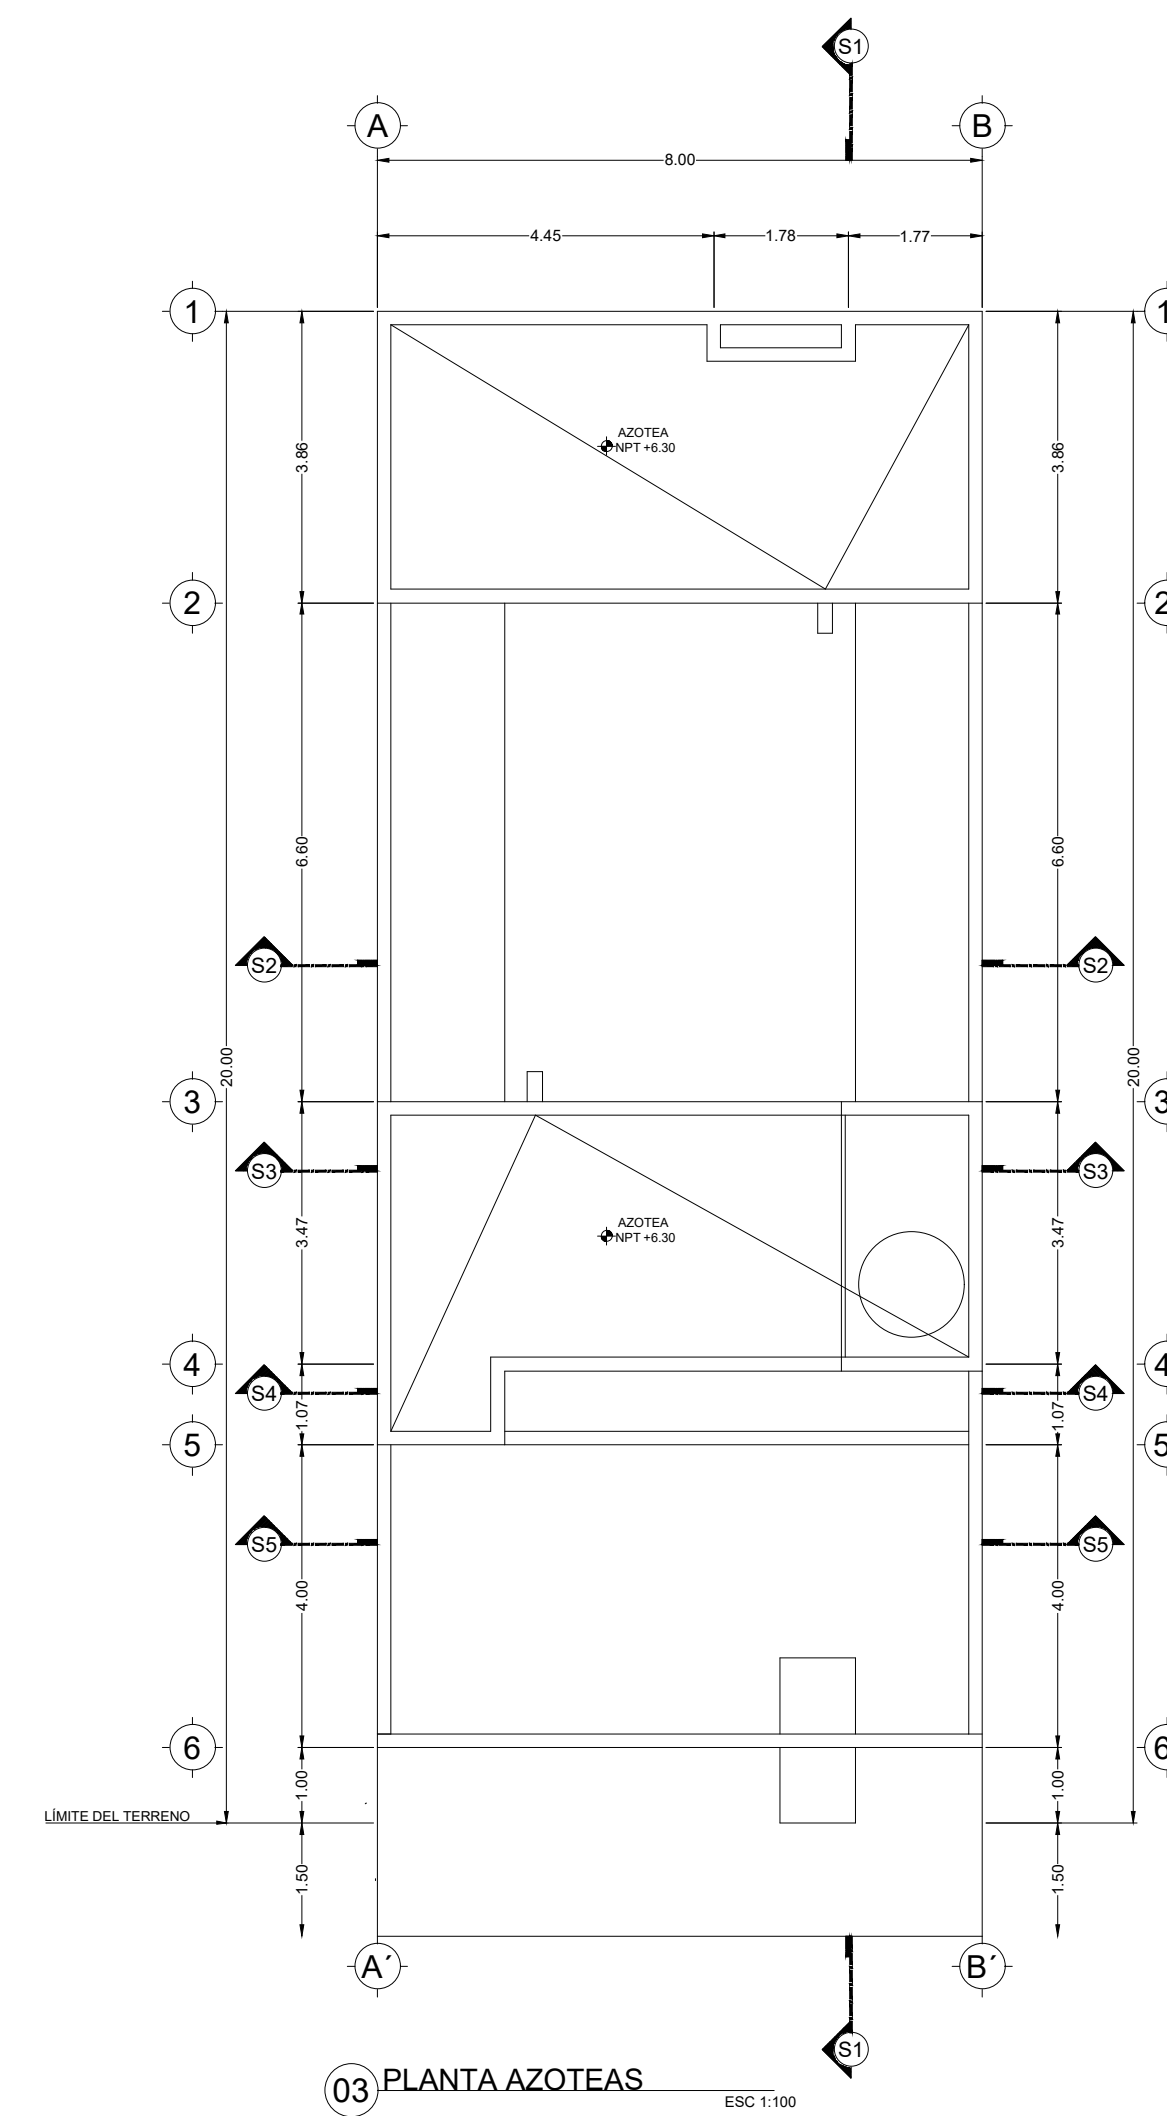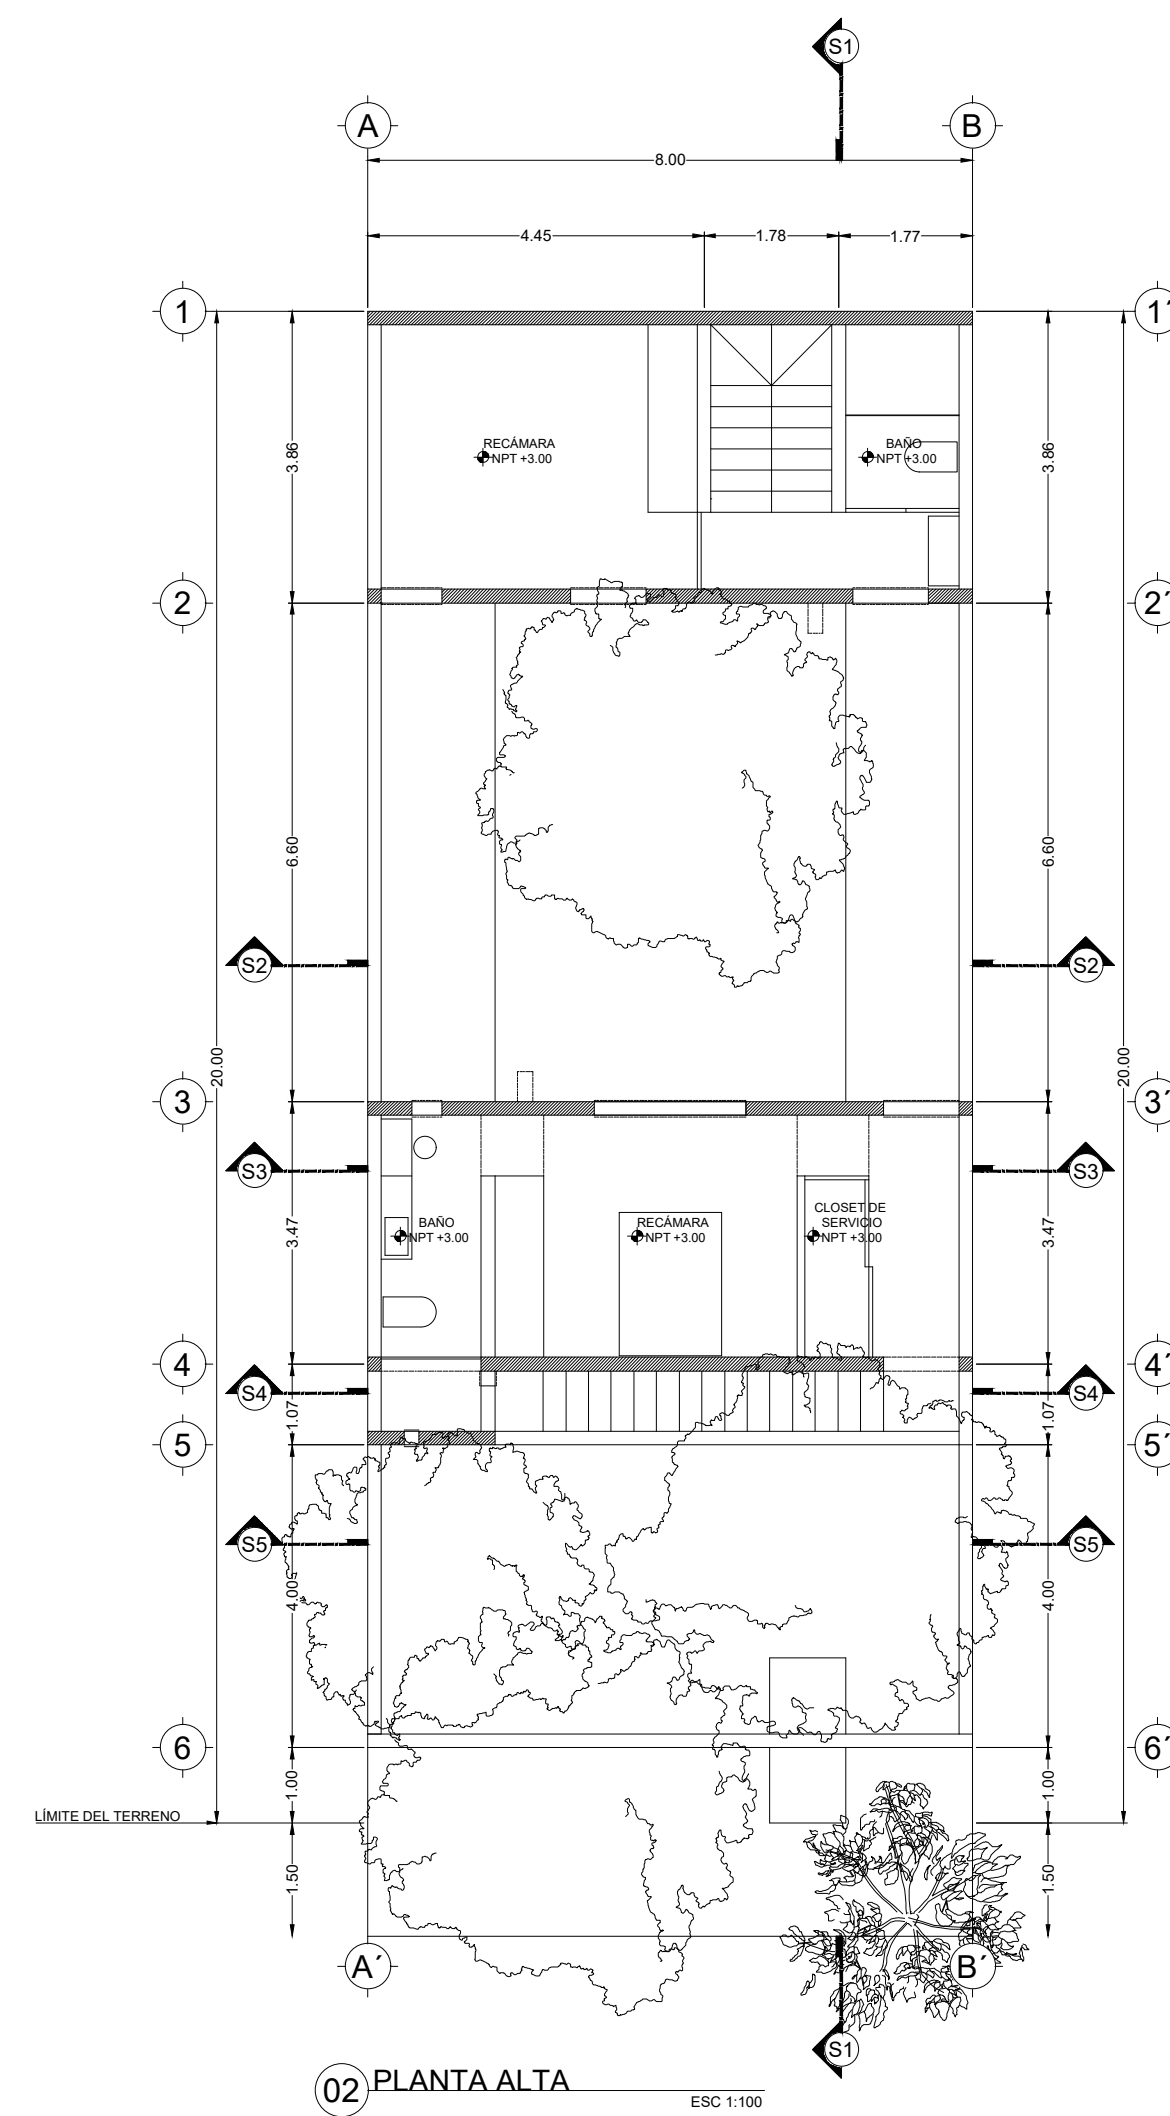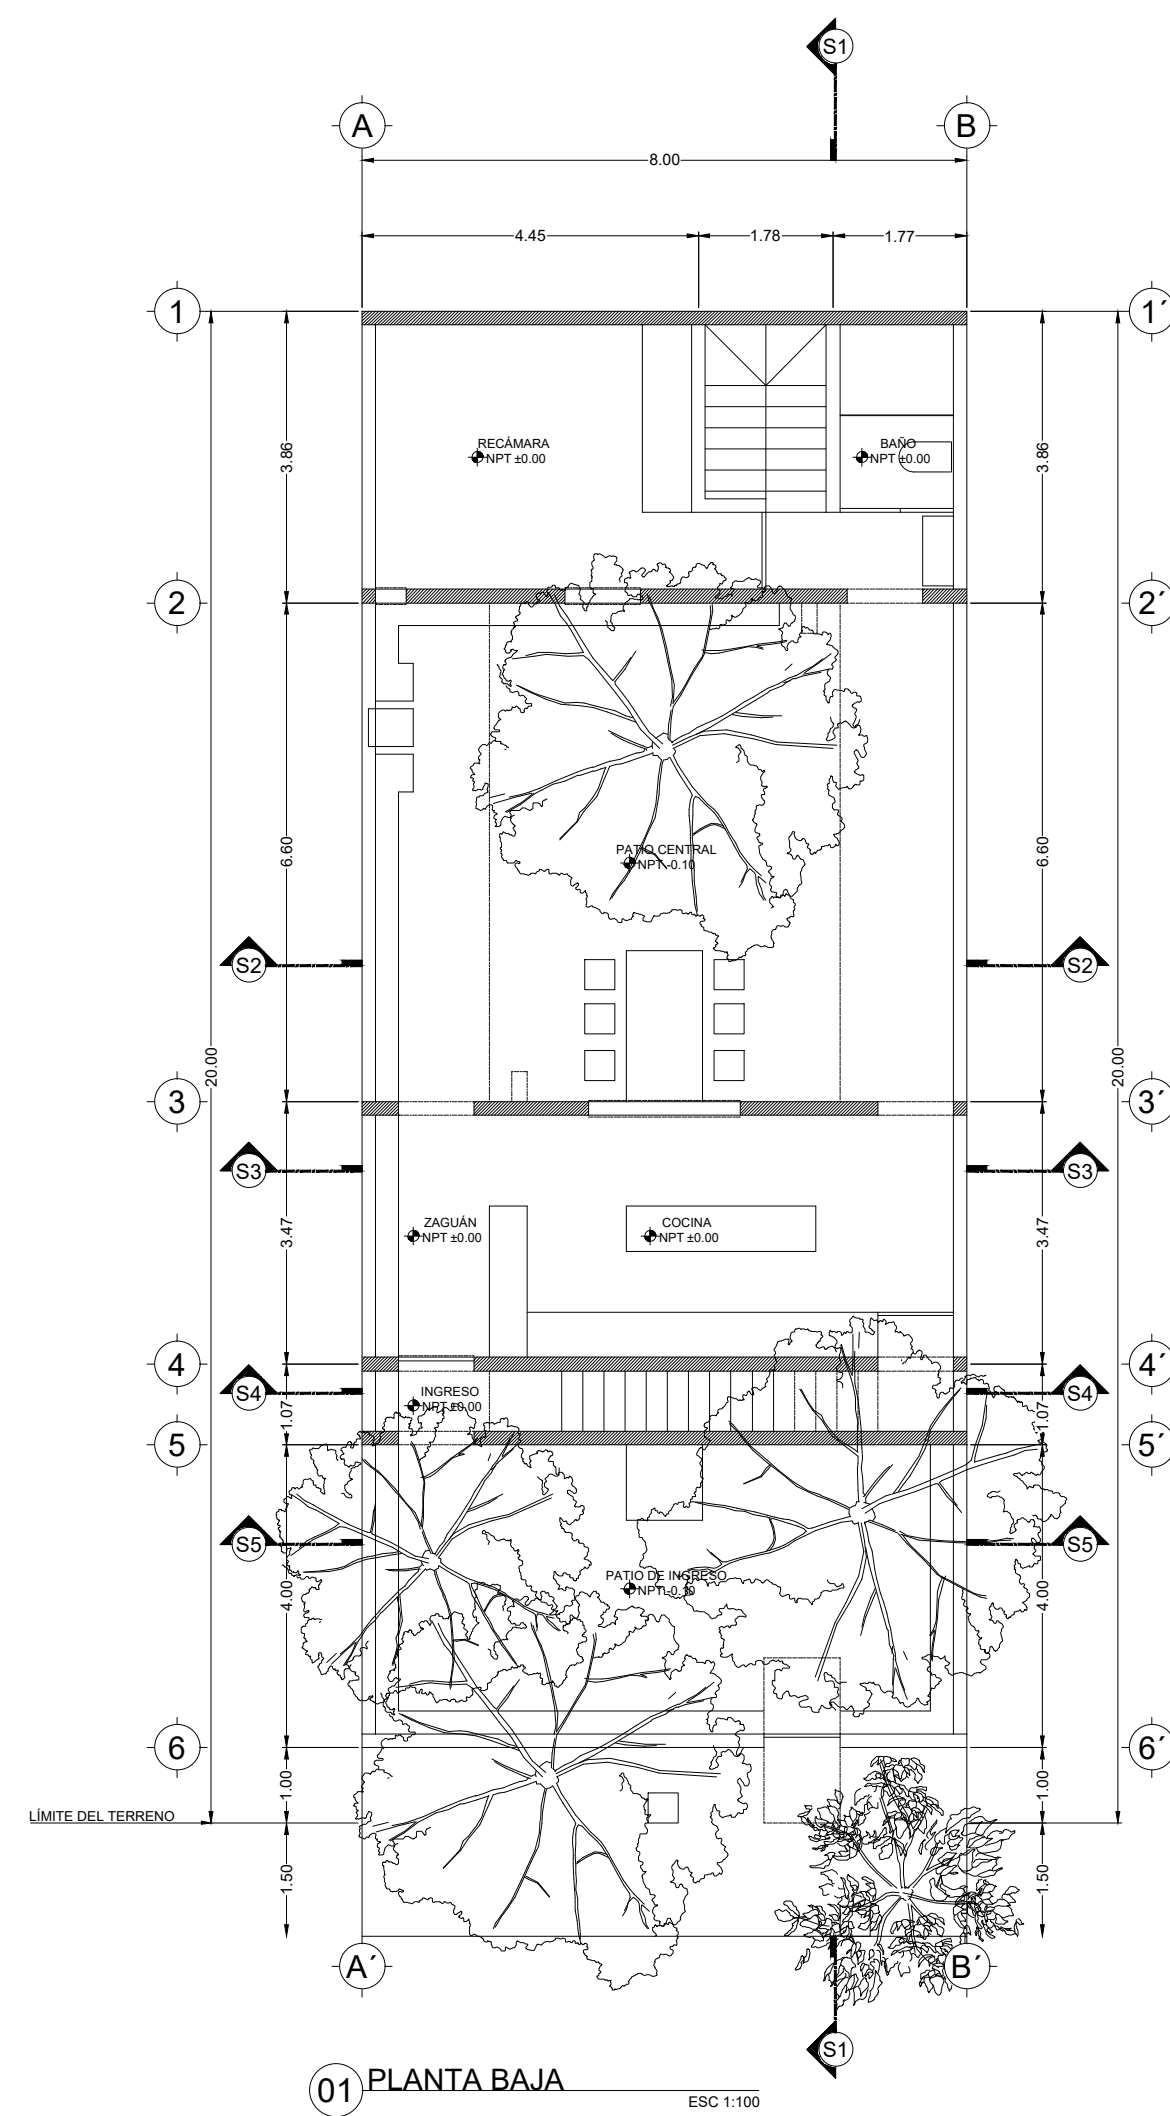

NOTAS GENERALES

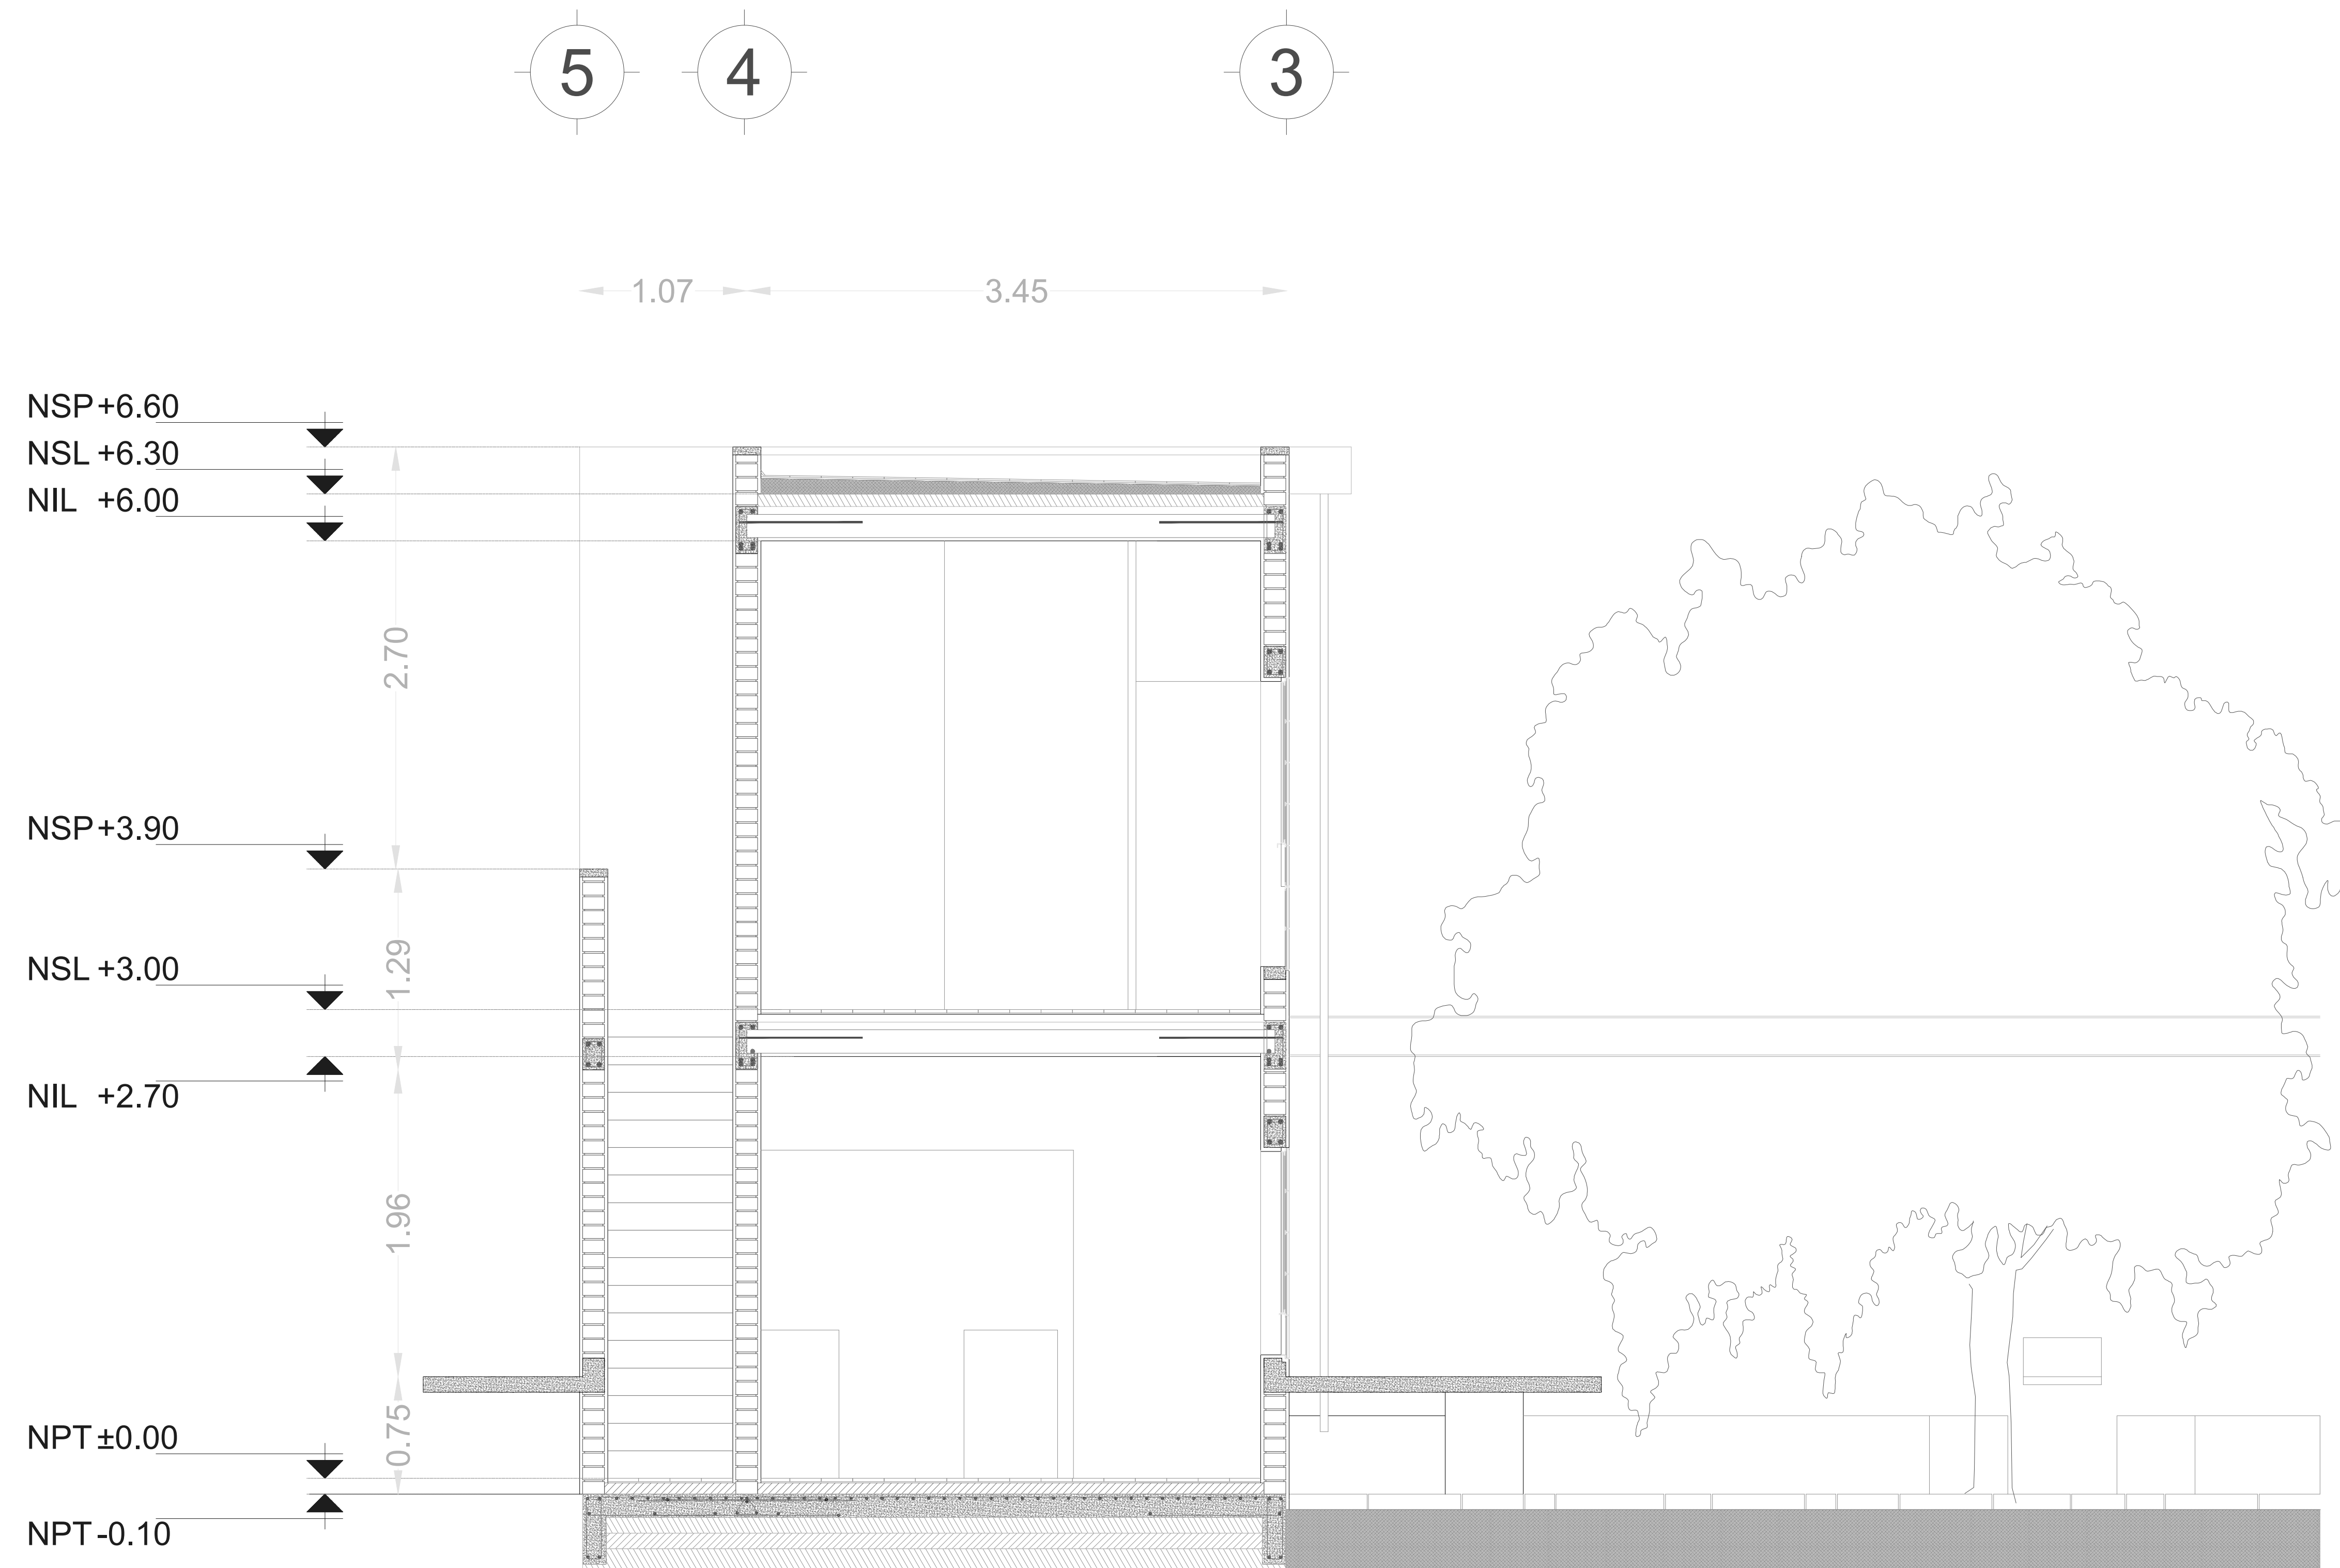

REVISIONES:

No.	DESCRIPCIÓN.	FECHA.

FIRMA PROPIETARIO:

FIRMA D. R. O.:

FIRMA CORRESPONSABLE:

FIRMA CORRESPONSABLE:

PROYECTO:

Sistema de Vivienda FOVISSTE

PROPIETARIO:

UBICACIÓN: Morelia, Michoacán

PROYECTO EJECUTIVO

CONTENIDO: SECCION POR FACHADA

ESCALA: 1:25 COTAS: METROS FECHA: Jun. 2020

CLAVE DE PLANO: FOVISSTE-ARQ-102