



01 PLANTA ARQUITECTONICA BAJA  
ESCALA 1:100

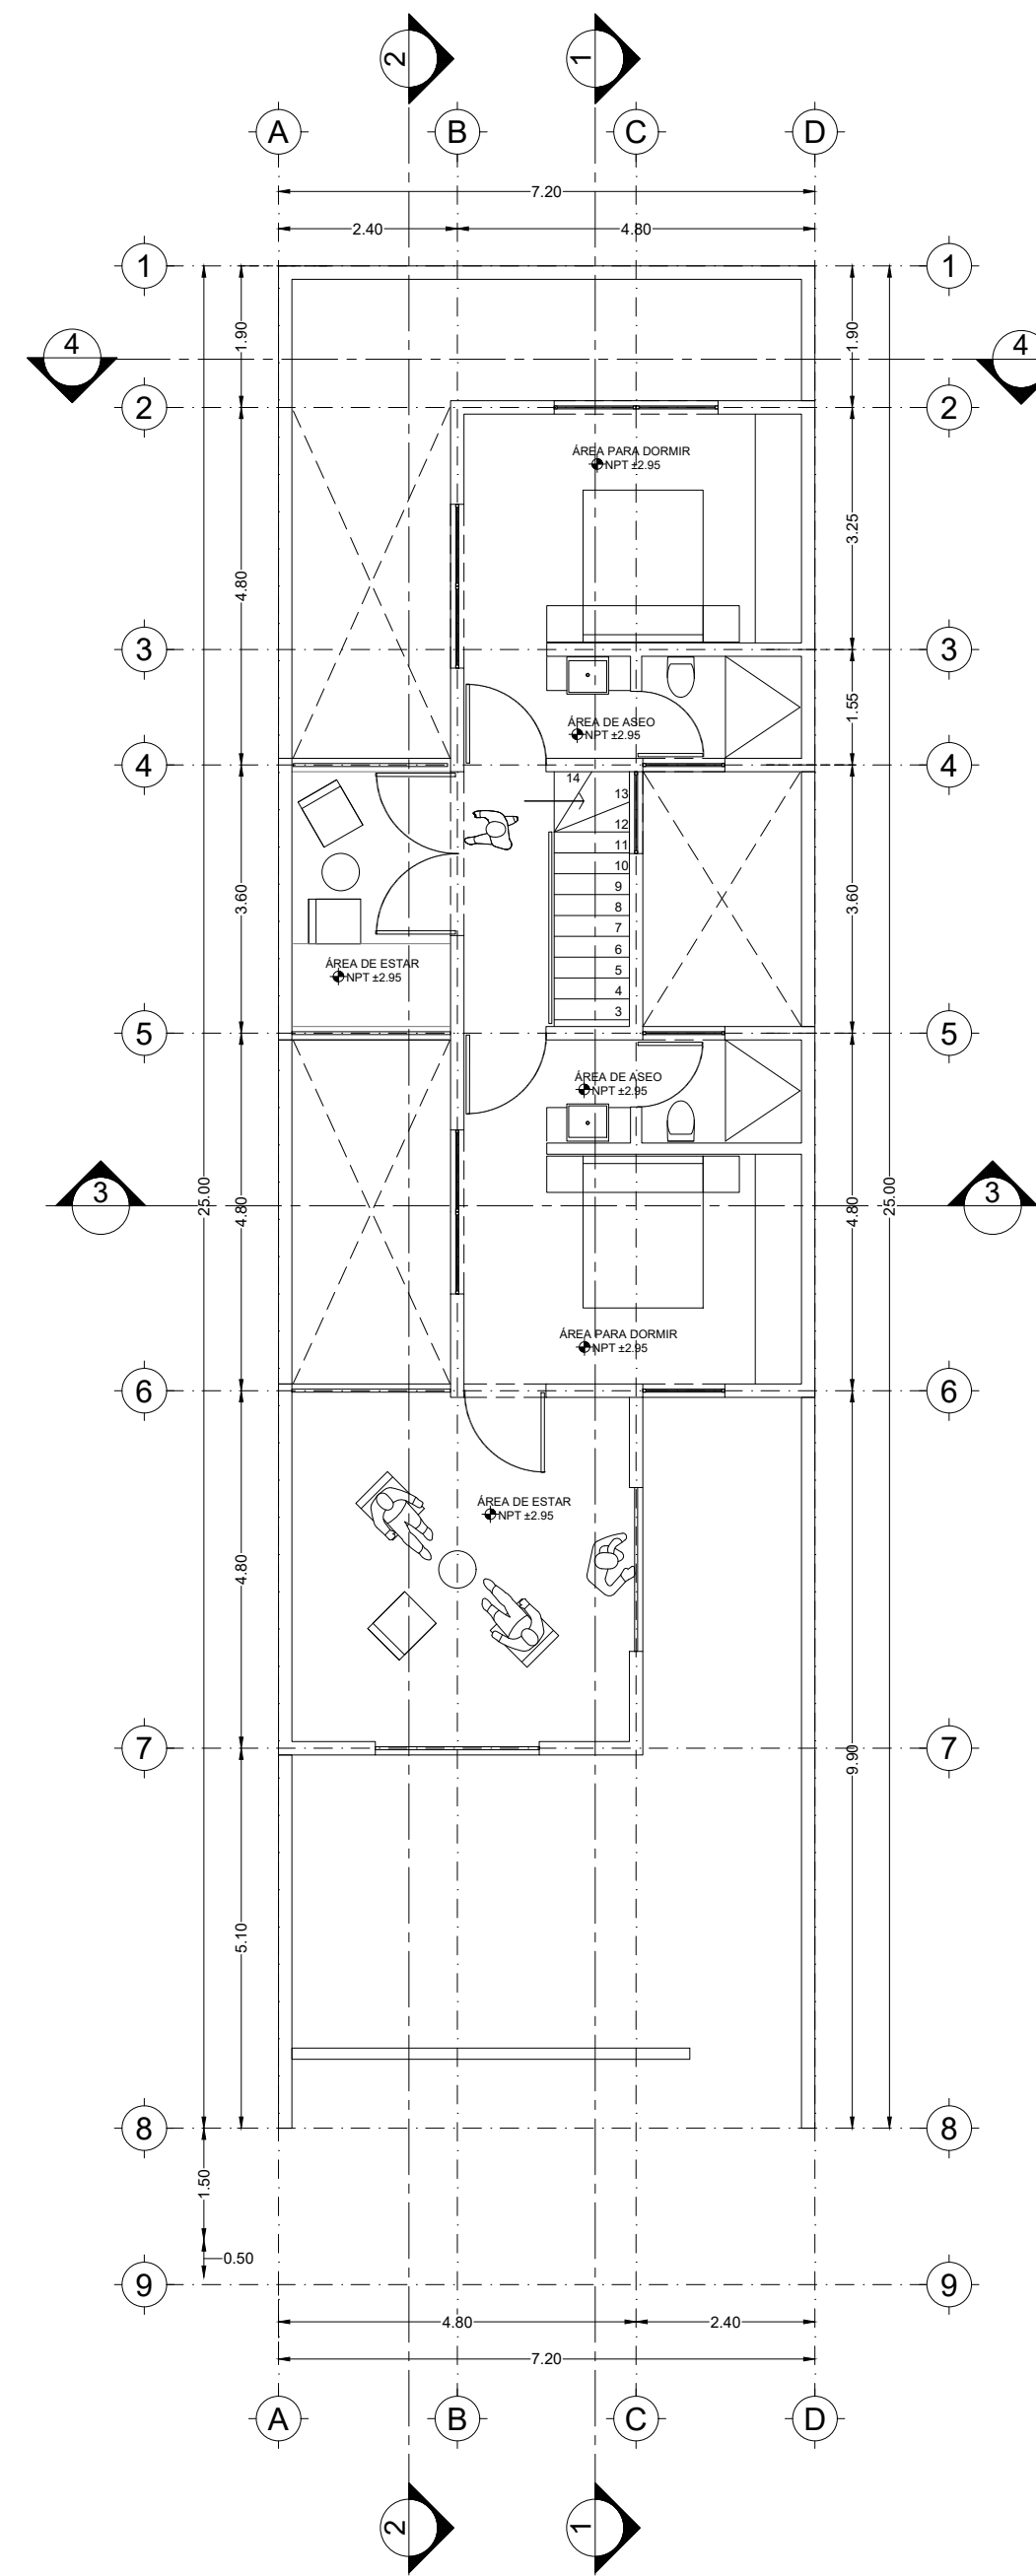

02 PLANTA ARQUITECTONICA ALTA  
ESCALA 1:100

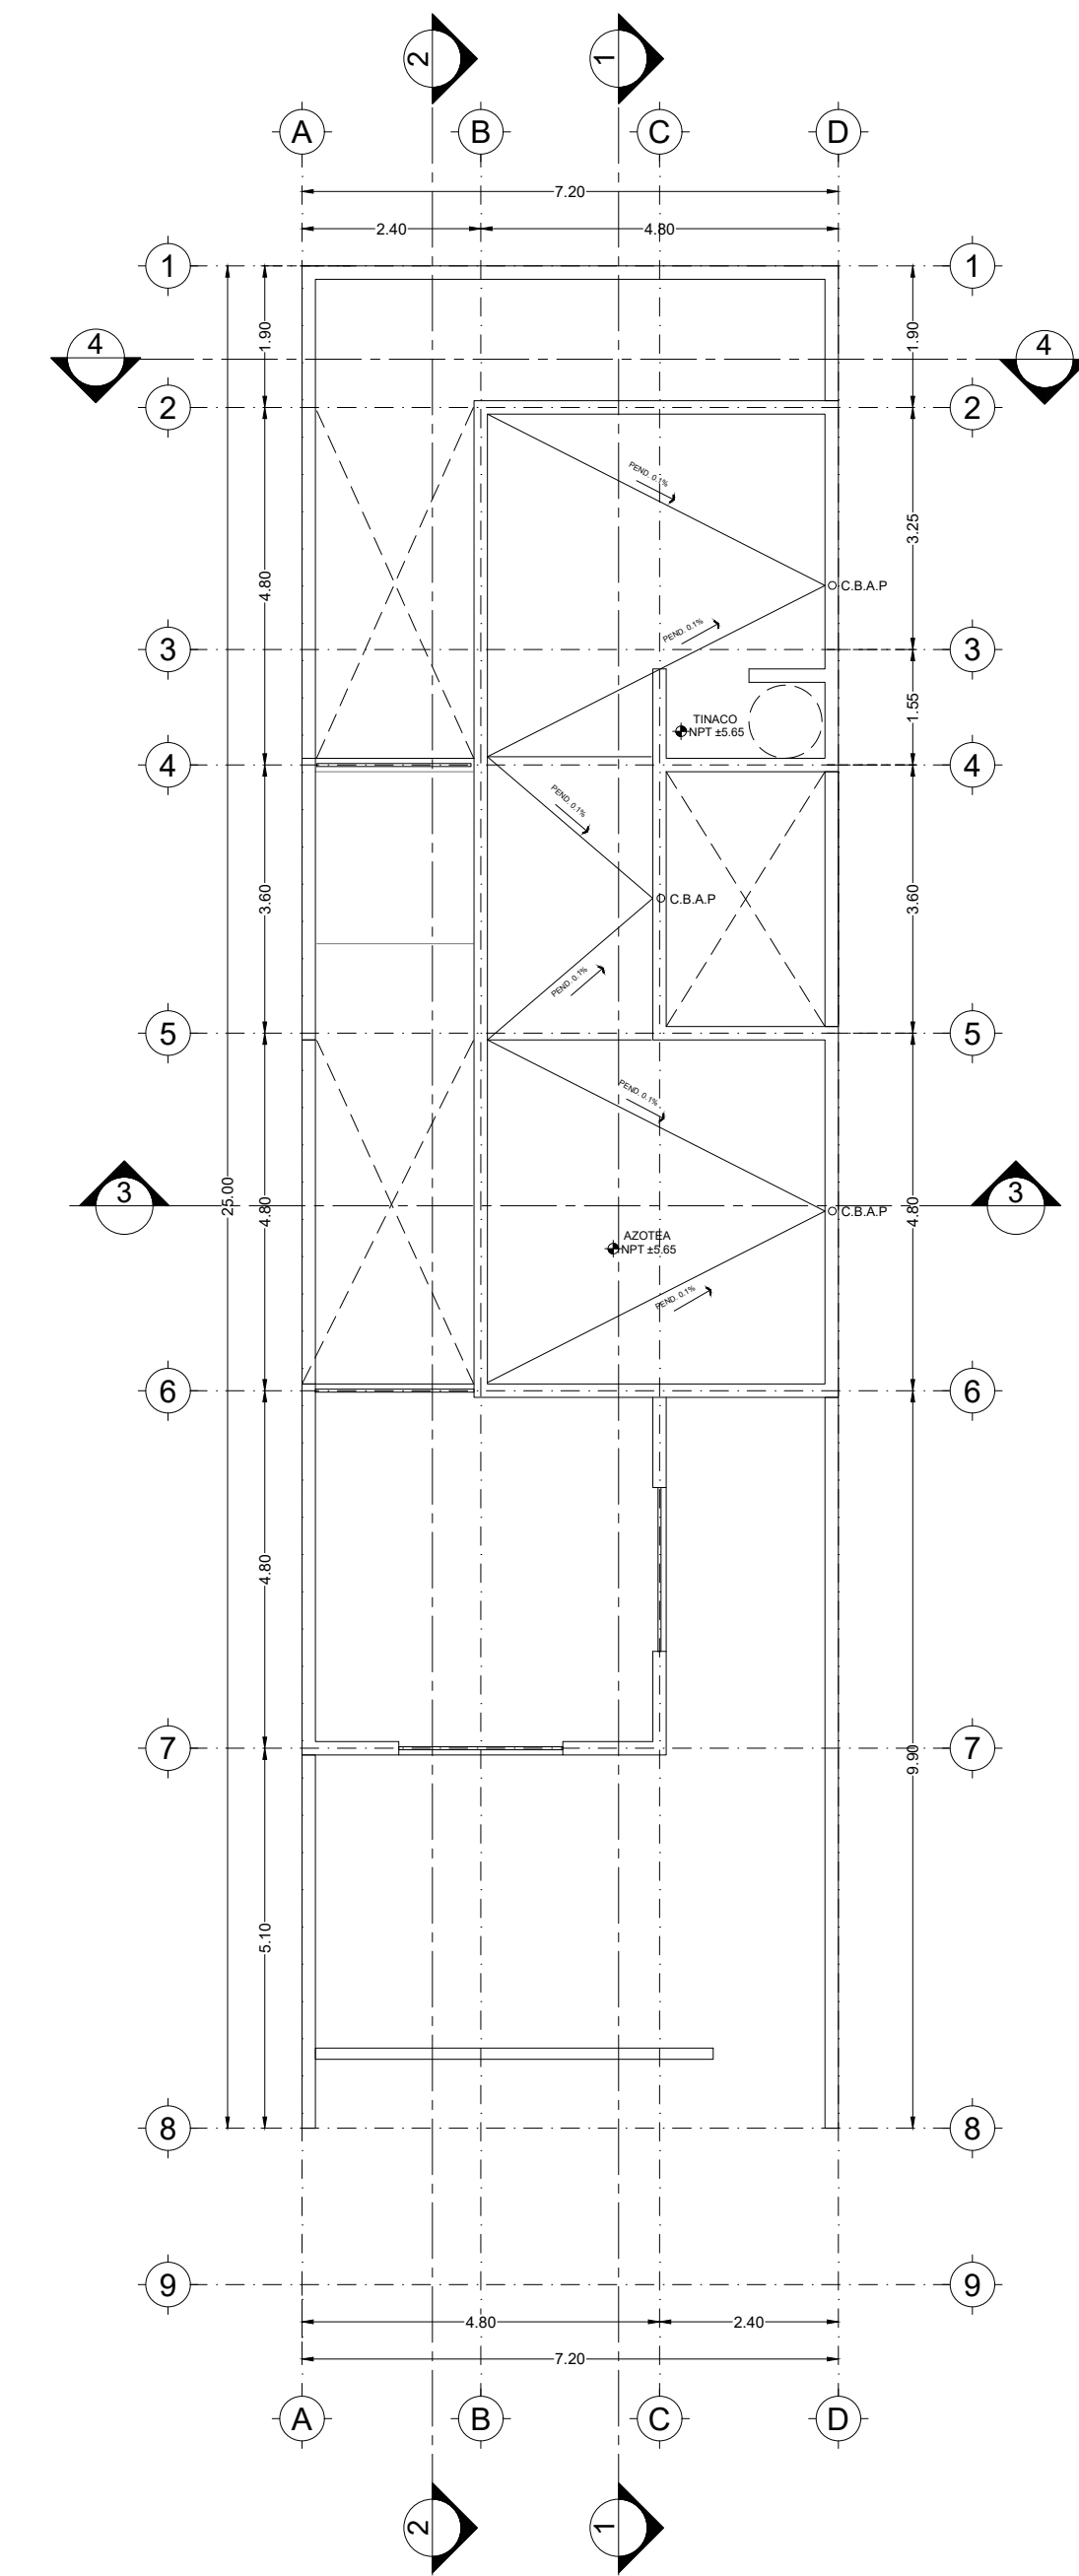

03 PLANTA DE AZOTEAS  
ESCALA 1:100

NOTAS GENERALES

REVISIONES:

No.	DESCRIPCIÓN.	FECHA.

FIRMA PROPIETARIO:

FIRMA D. P. O.:

FIRMA CORRESPONSABLE:

FIRMA CORRESPONSABLE:

PROYECTO:

Sistema de Vivienda  
FOVISSSTE

PROPIETARIO:

UBICACIÓN:

TEPIC, NAYARIT


PROYECTO EJECUTIVO

CONTENIDO:  
PLANTAS ARQUITECTONICAS


ESCALA: 1:100 COTAS: METROS FECHA: Julio 2020

CLAVE DE PLANO:  
FOVISSSTE-ARQ-101


NOTAS GENERALES

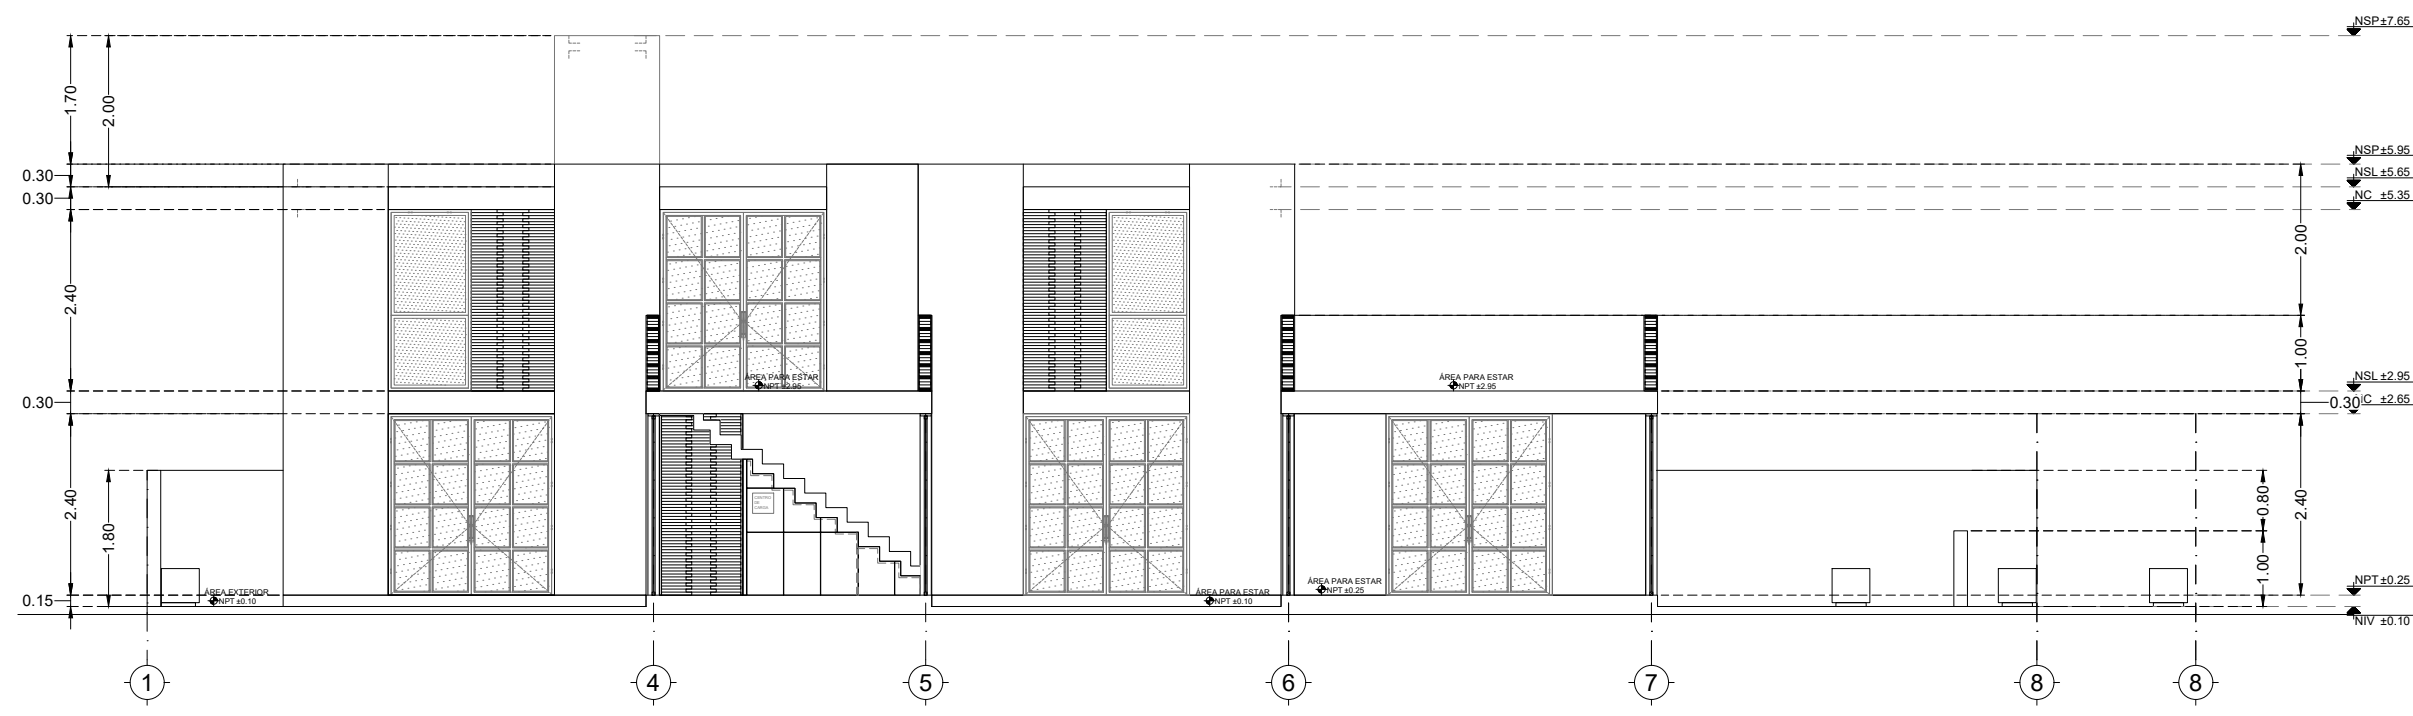


01 SECCION 1  
ESCALA 1:100

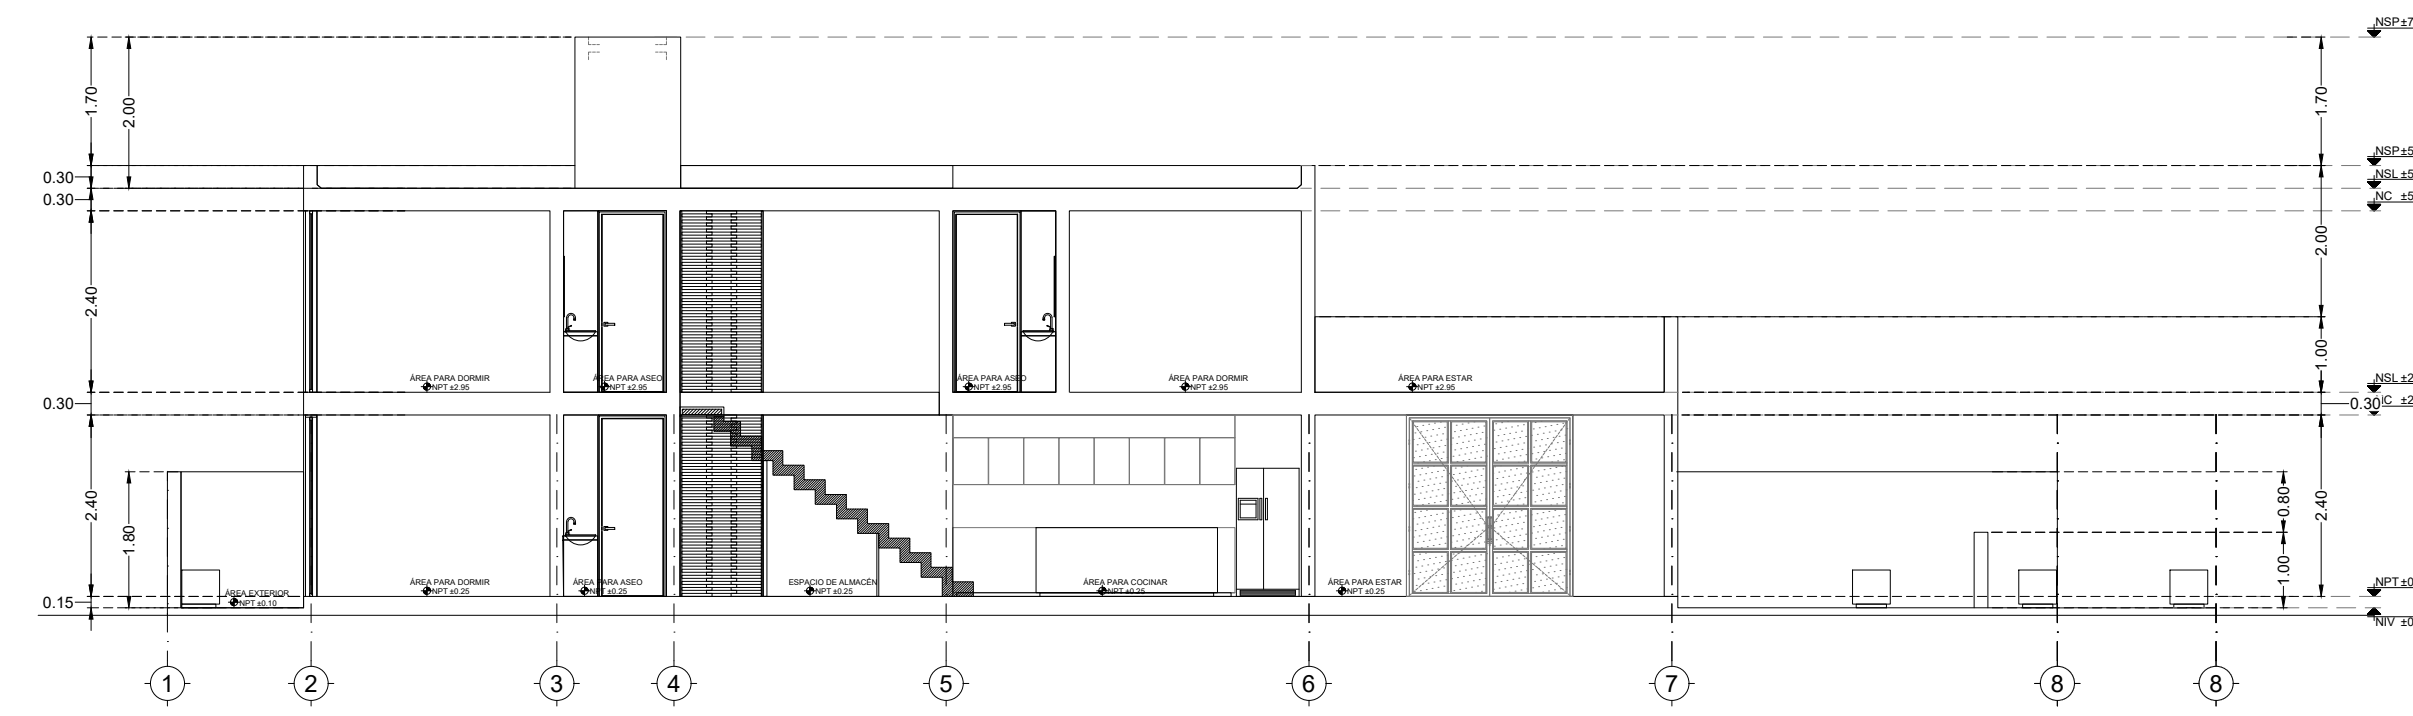


02 SECCION 2  
ESCALA 1:100

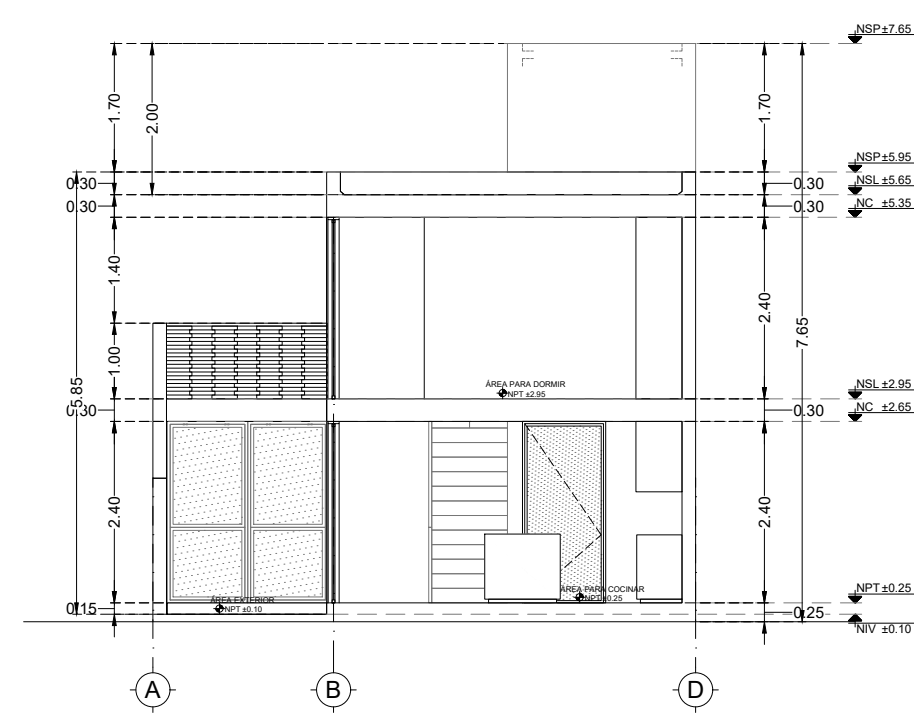

03 SECCION 3  
ESCALA 1:100

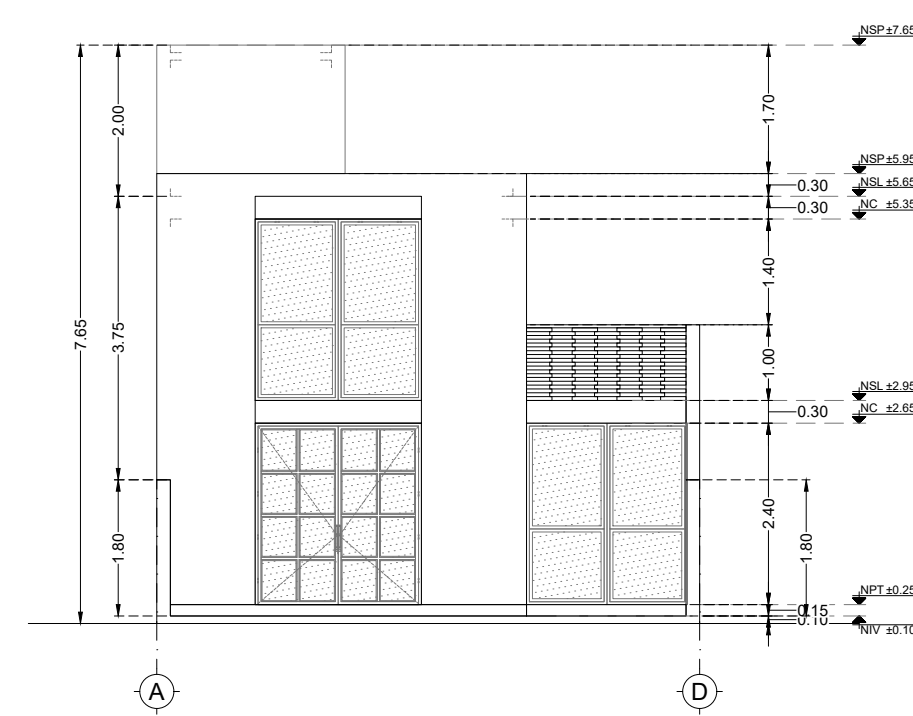

04 SECCION 4/ALZADO POSTERIOR  
ESCALA 1:100

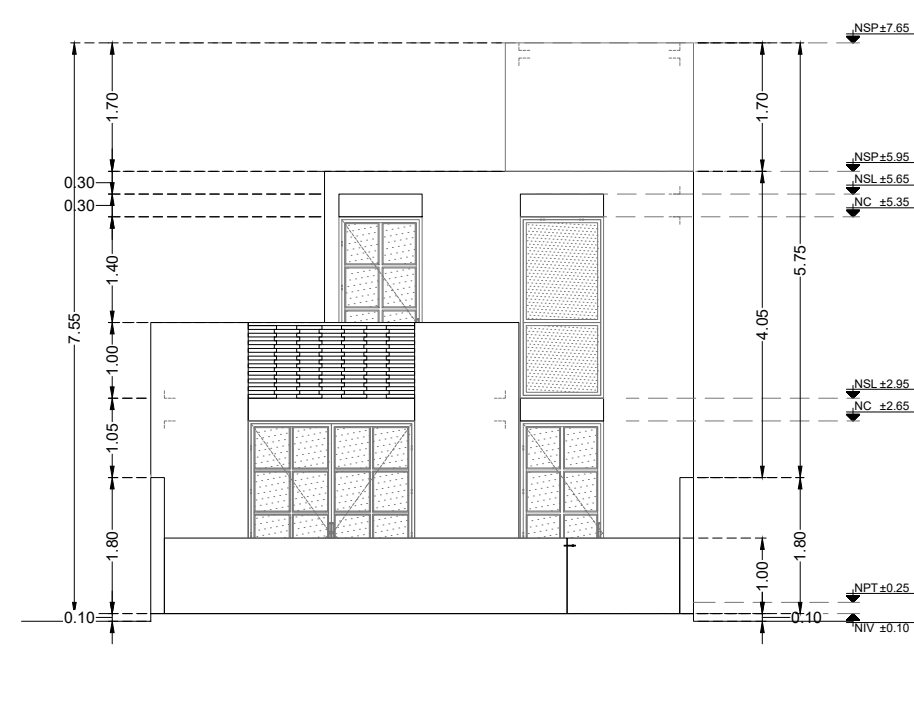

05 ALZADO FRONTAL  
ESCALA 1:100

REVISIONES:

No.	DESCRIPCIÓN.	FECHA.

FIRMA PROPIETARIO:

FIRMA D. P. O.:

FIRMA CORRESPONSABLE:

FIRMA CORRESPONSABLE:

PROYECTO:

**Sistema de Vivienda FOVISSSTE**

PROPIETARIO:

UBICACIÓN: TEPIC, NAYARIT

**PROYECTO EJECUTIVO**

CONTENIDO: SECCIONES ARQUITECTONICAS

ESCALA: 1:100 COTAS: METROS FECHA: Julio 2020

CLAVE DE PLANO: FOVISSSTE-ARQ-102