




Prototipo E
Planta
1 : 100

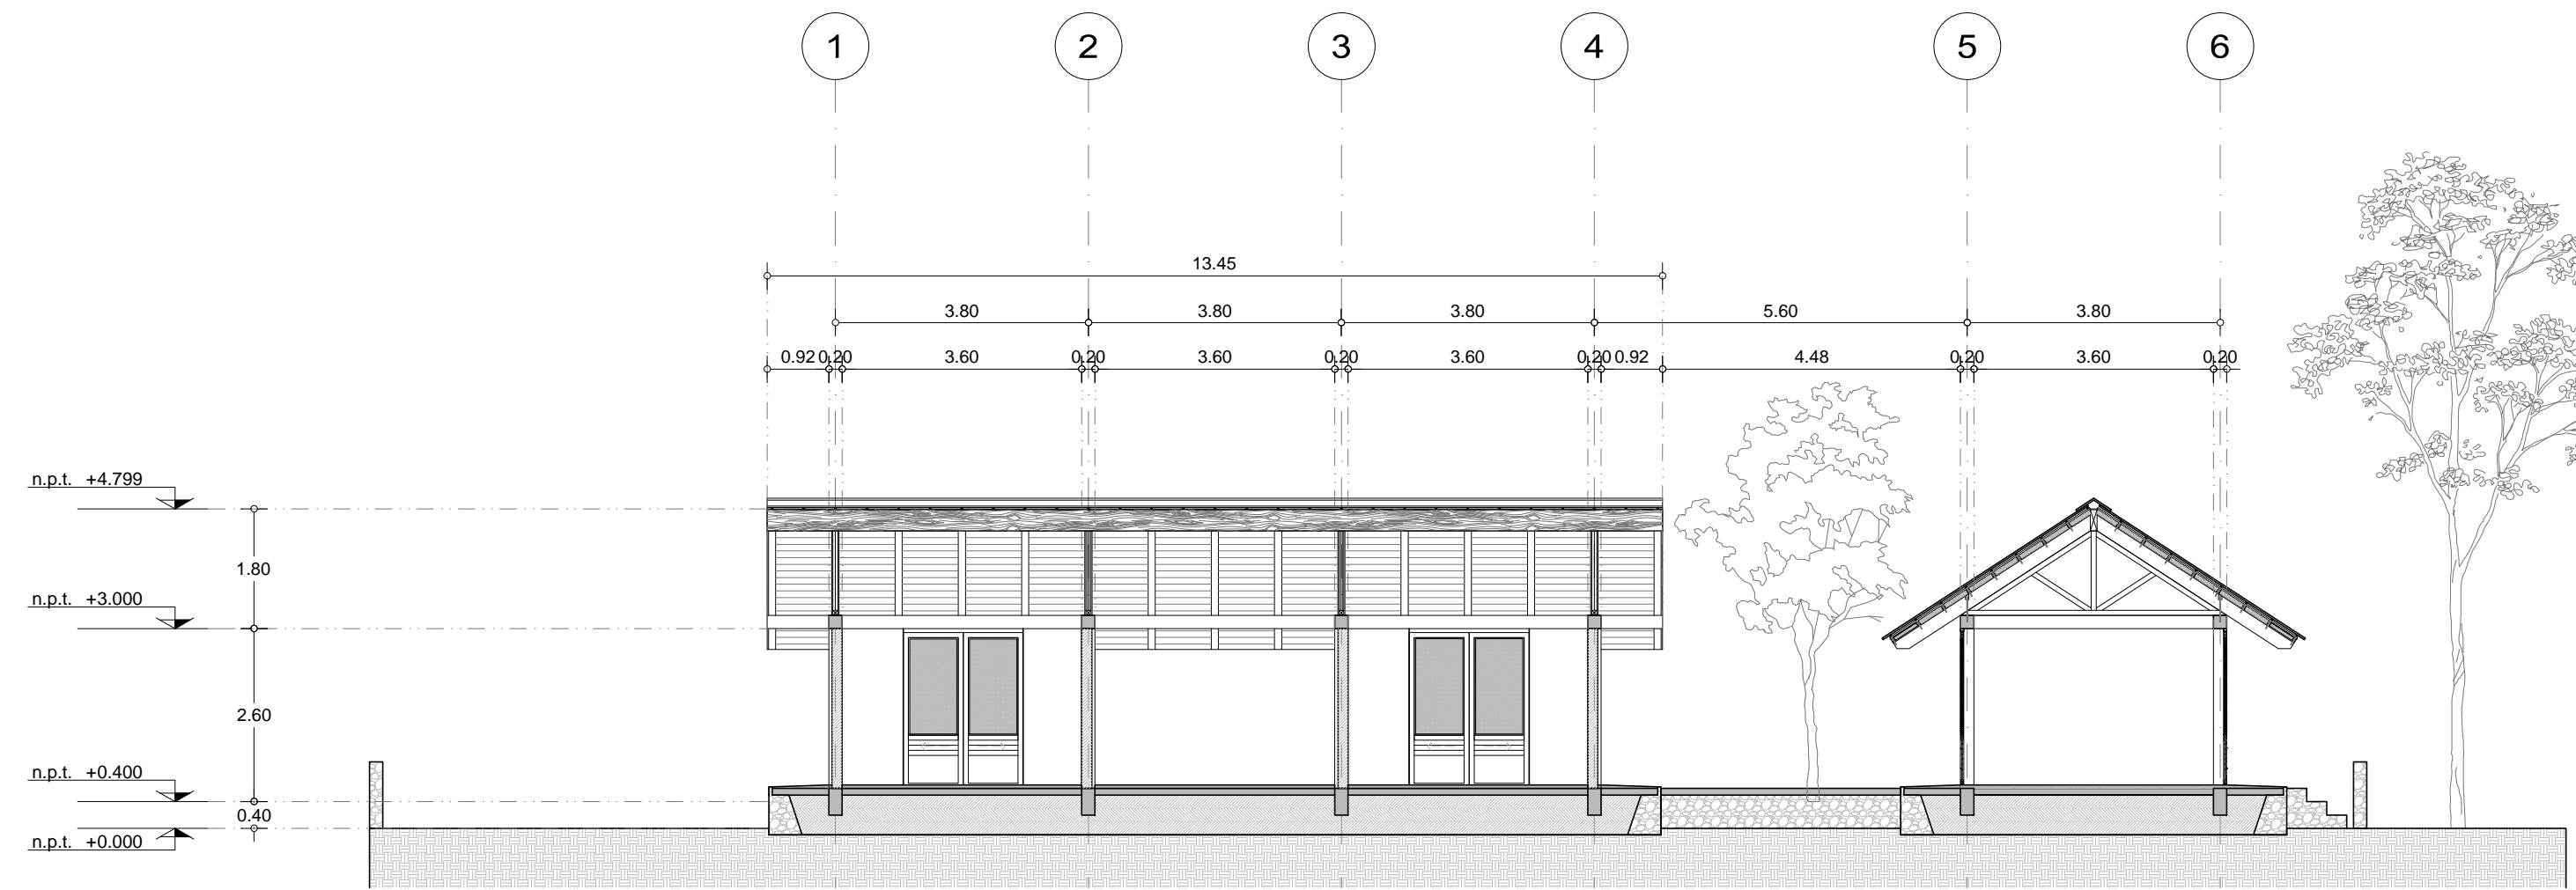

Prototipo E
Sección A-A
1 : 100

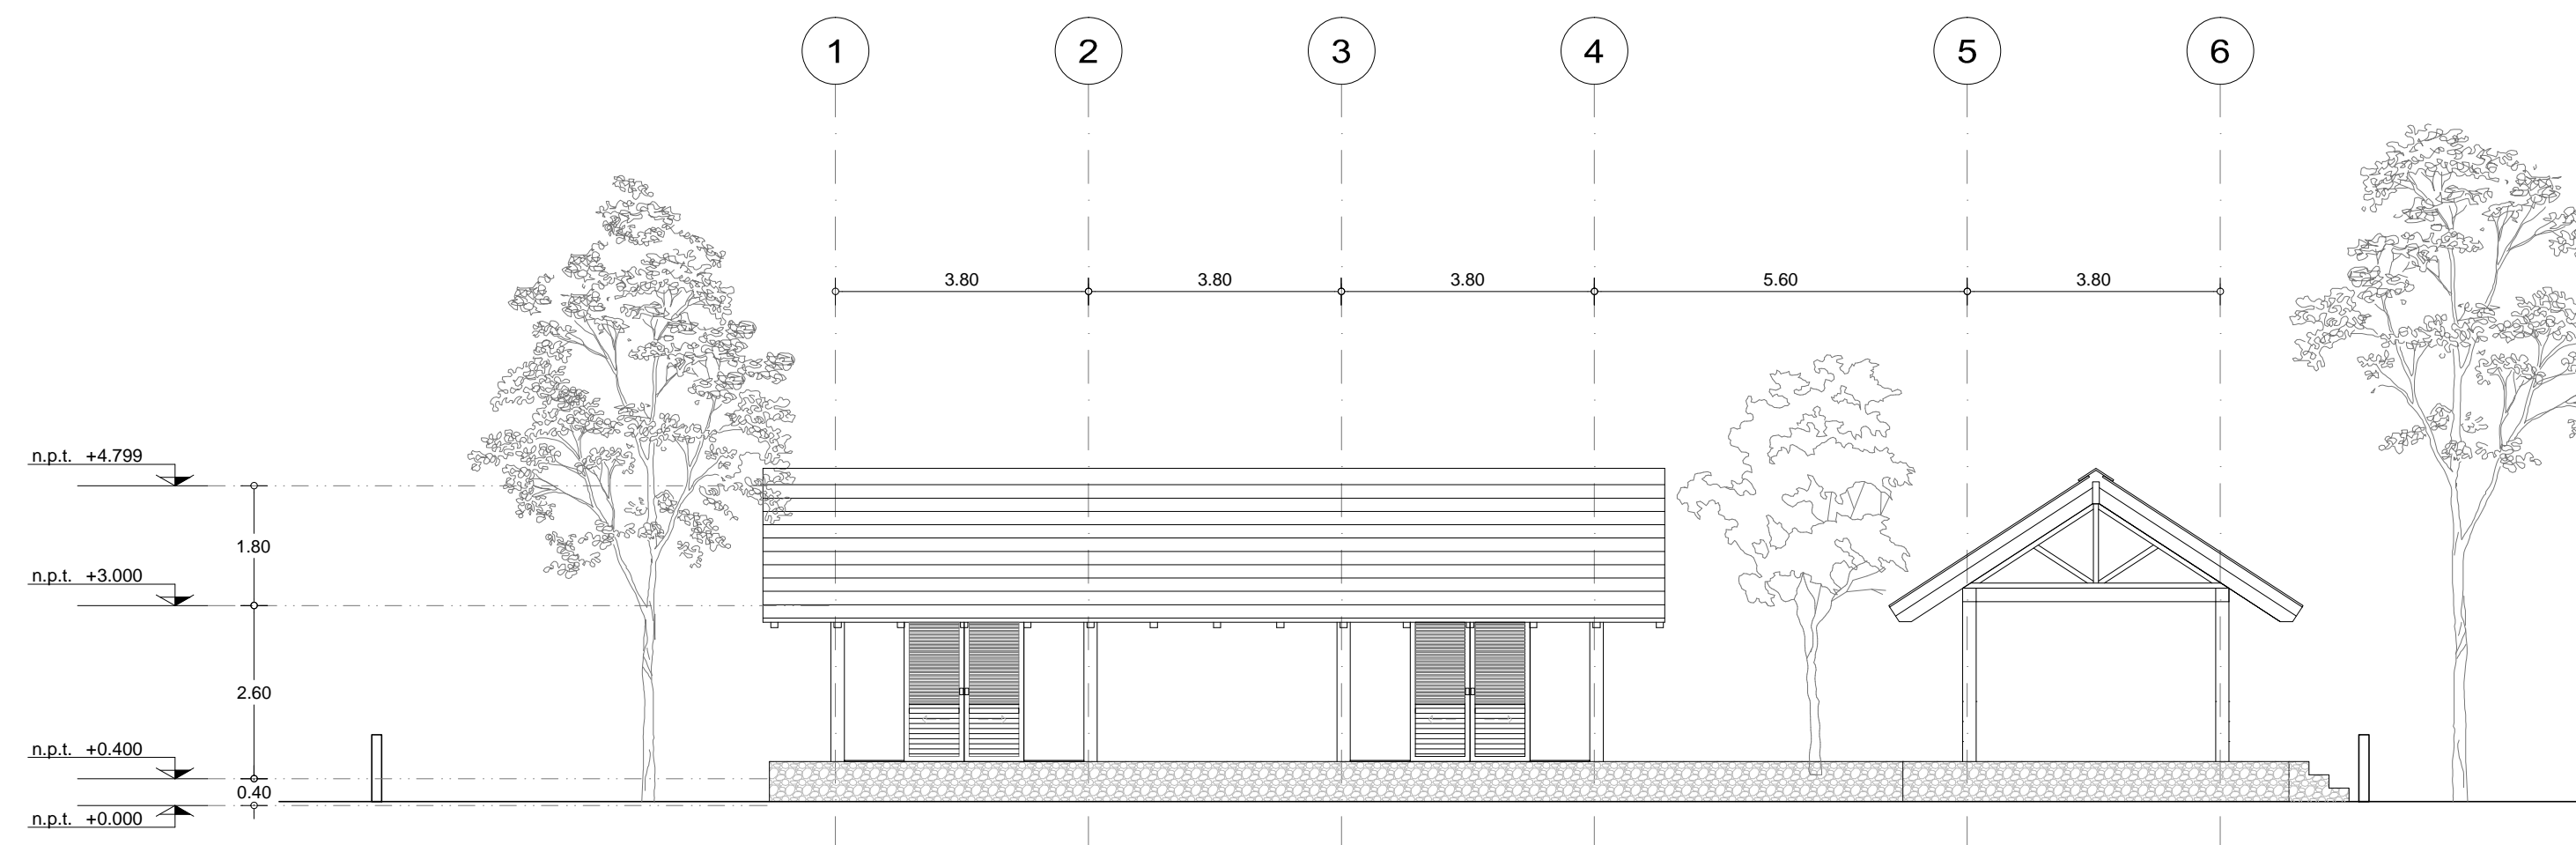

Prototipo E
Fachada lateral
1 : 100

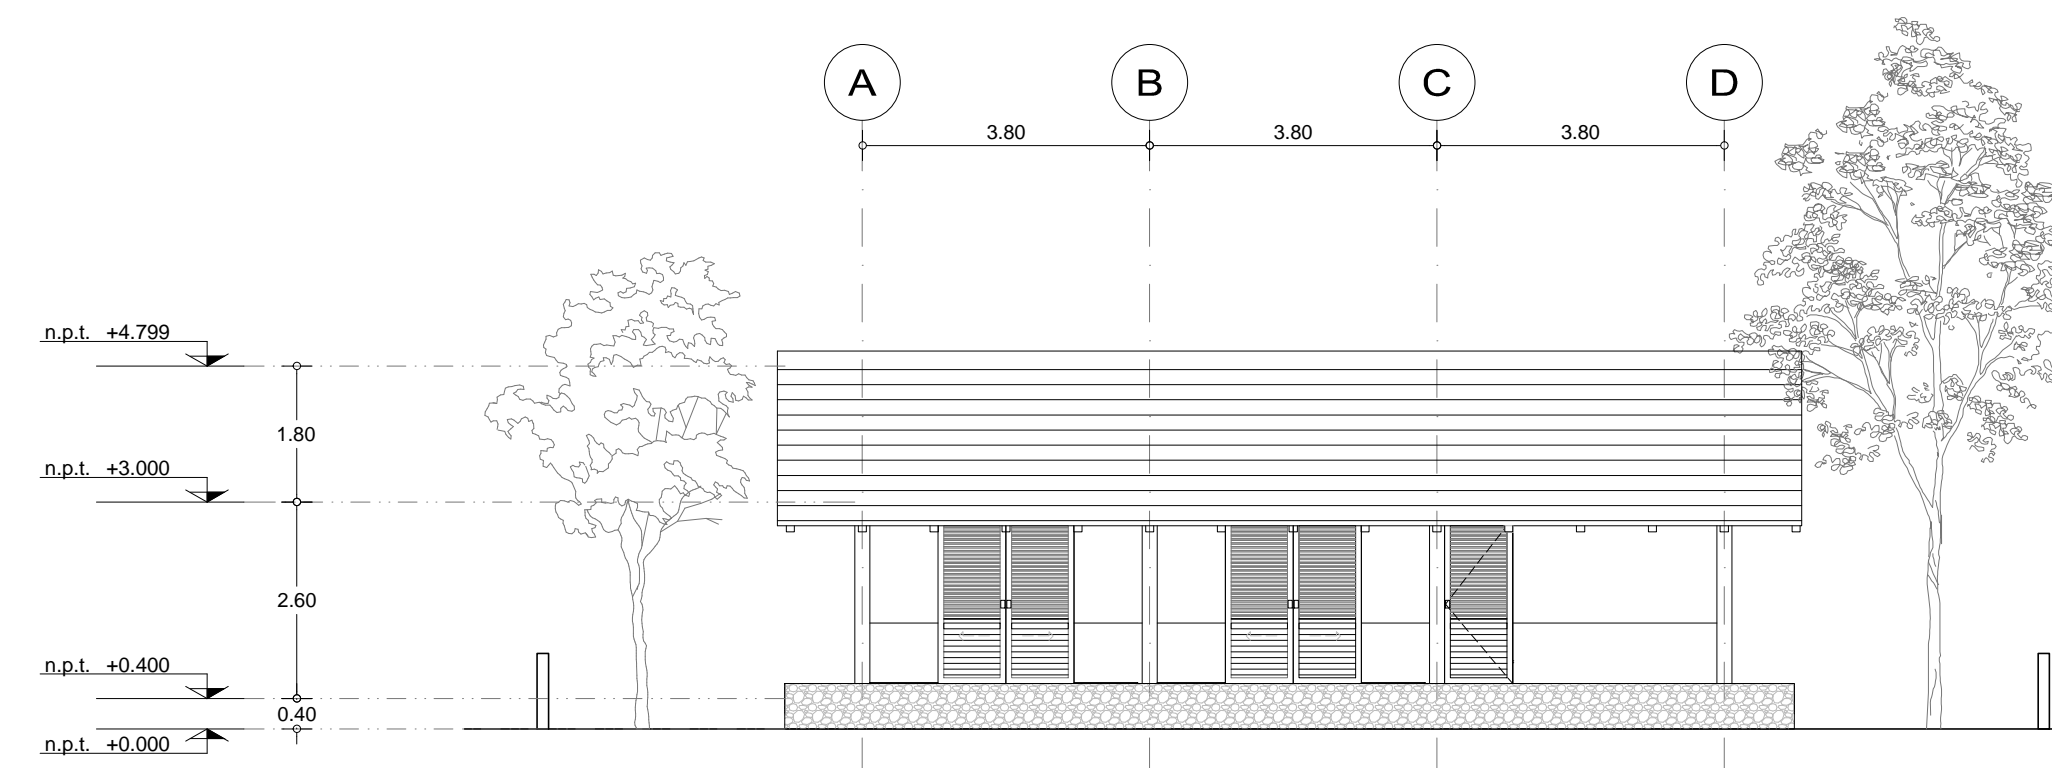

Prototipo E
Fachada principal
1 : 100

NOTAS

1. N.º = NIVEL
 2. N.P. = NIVEL JARDÍN
 3. N.P.F. = NIVEL PÉRELM
 4. N.P.T. = NIVEL DE PISO TERMINADO
 5. N.L.B.T. = NIVEL LECHO BAJO DE TRABAJO
 6. N.L.A.T. = NIVEL LECHO ALTO DE TRABAJO
 7. N.L.B.V. = NIVEL LECHO BAJO DE VIDA
 8. N.L.A.V. = NIVEL LECHO ALTO DE VIDA
 9. N.L.V. = NIVEL LECHO BAJO DE VIDA
 10. COTAS EN METROS
 11. NIVELES EN METROS
 12. LAS COTAS PUEDEN AL DIBUJO
 13. LAS COTAS SON LAS DE LOS PLANOS DE ALBAÑILERÍA
 14. ESTE PLANO SE SUJETA A LOS CORRESPONDIENTES DE INSTALACIONES Y ESTRUCTURALES
- EL CONTRATISTA GENERAL, SUBCONTRATISTA O PROVEEDORES DEBEN:
- A. VERIFICAR LAS DIMENSIONES EN LA OBRA E INFORMAR DE INMEDIATO AL ARQUITECTO DE CUALQUIER DISCREPANCIA CON LOS PLANOS O ENTRE DIFERENTES PLANOS QUE PUEDAN PROVOCAR UN CONFLICTO FUTURO Y RECTIFICAR LA PREPARACION DE LOS PLANOS DE TALLER DE OBRA
 - B. LAS LOCALIZACIONES DE REFERENCIA MOSTRADAS EN PLANOS SON APROXIMADAS, EXCEPTO EN LOS DETALLES MOSTRADOS A MAYOR ESCALA
 - C. NO SE PODRÁ AMPLIAR NI RESTRICCIÓN MOSTRADA EN LOS PLANOS SIN LA AUTORIZACIÓN ESCRITA Y DIBUJADA POR EL ARQUITECTO
 - D. SON RESPONSABLES DE PEER INFORMACIÓN ADICIONAL O AJUSTACIONES AL ARQUITECTO ANTES DE PROCEDER A LA CONSTRUCCIÓN, FABRICACIÓN O INSTALACIÓN
 - E. ENTREGAR AL RESULTADO LOS PLANOS DE TALLER O FABRICACIÓN, CATALOGOS TÉCNICOS, INFORMACIÓN DIMENSIONAL, ESPECIFICACIONES, ETC. DE TODOS LOS TRABAJOS ESPECIALIZADOS QUE VAN A INCORPORARSE A LA CONSTRUCCIÓN
 - F. INFORMAR DE INMEDIATO AL ARQUITECTO DE CUALQUIER DISCREPANCIA ENTRE LA INFORMACIÓN MOSTRADA EN PLANOS Y LOS REGLAMENTOS, NORMAS ESPECÍFICAS O PRÁCTICAS CONSTRUTIVAS APLICABLES A ESTE PROYECTO EMITIDAS POR AUTORIDADES CON JURISDICCION, ANTES DE PROCEDER A SU EJECUCIÓN
 - G. INFORMAR DE INMEDIATO AL ARQUITECTO CONTROL DE COSTOS DE CUALQUIER EFECTO QUE PUEDERA ALTERAR EL COSTO DEL PROGRAMA DE CONSTRUCCIÓN SI HUBIERE QUE MODIFICARLO A TENOR DE LA INFORMACIÓN MOSTRADA EN PLANOS POR CUALQUIER CAUSA
- ESTE PLANO ES PROPIEDAD INTELECTUAL, REGISTRADA EN DOMINIO PÚBLICO Y NO PODRÁ SER REPRODUCCION LA INFORMACIÓN QUE CONTIENE SIN AUTORIZACIÓN ESCRITA POR DESER DELLEKAMP ARQUITECTURA S.C.

REVISIÓN

Manifestación de construcción

Obra Nueva

Ubicación

REGIÓN SURESTE

uso de Suelo

Propietario

Nombre del Proyecto
Manual FOVISSSTE Región Sureste y cada sistema es Sistema B, C o E

Escala
1 : 100

Cotas
metros

Nombre de Archivo
B1_ARQ_ARQUITECTÓNICO

Fecha
JUNIO, 2020

Plano
ARQUITECTÓNICO

Descripción
PLANTAS, CORTES, ALZADOS

vs.No.
Dellekamp / Schleich
ROZANA MONTIEL ESTUDIO DE ARQUITECTURA

Clave del Plano
ARQ - 01