



02 PRIMERA PLANTA - ETABA A TIPOLOGÍA 03 - SAN CRISTOBAL DE LAS CASAS, CHIAPAS FOVISSSTE-ARQ-01C

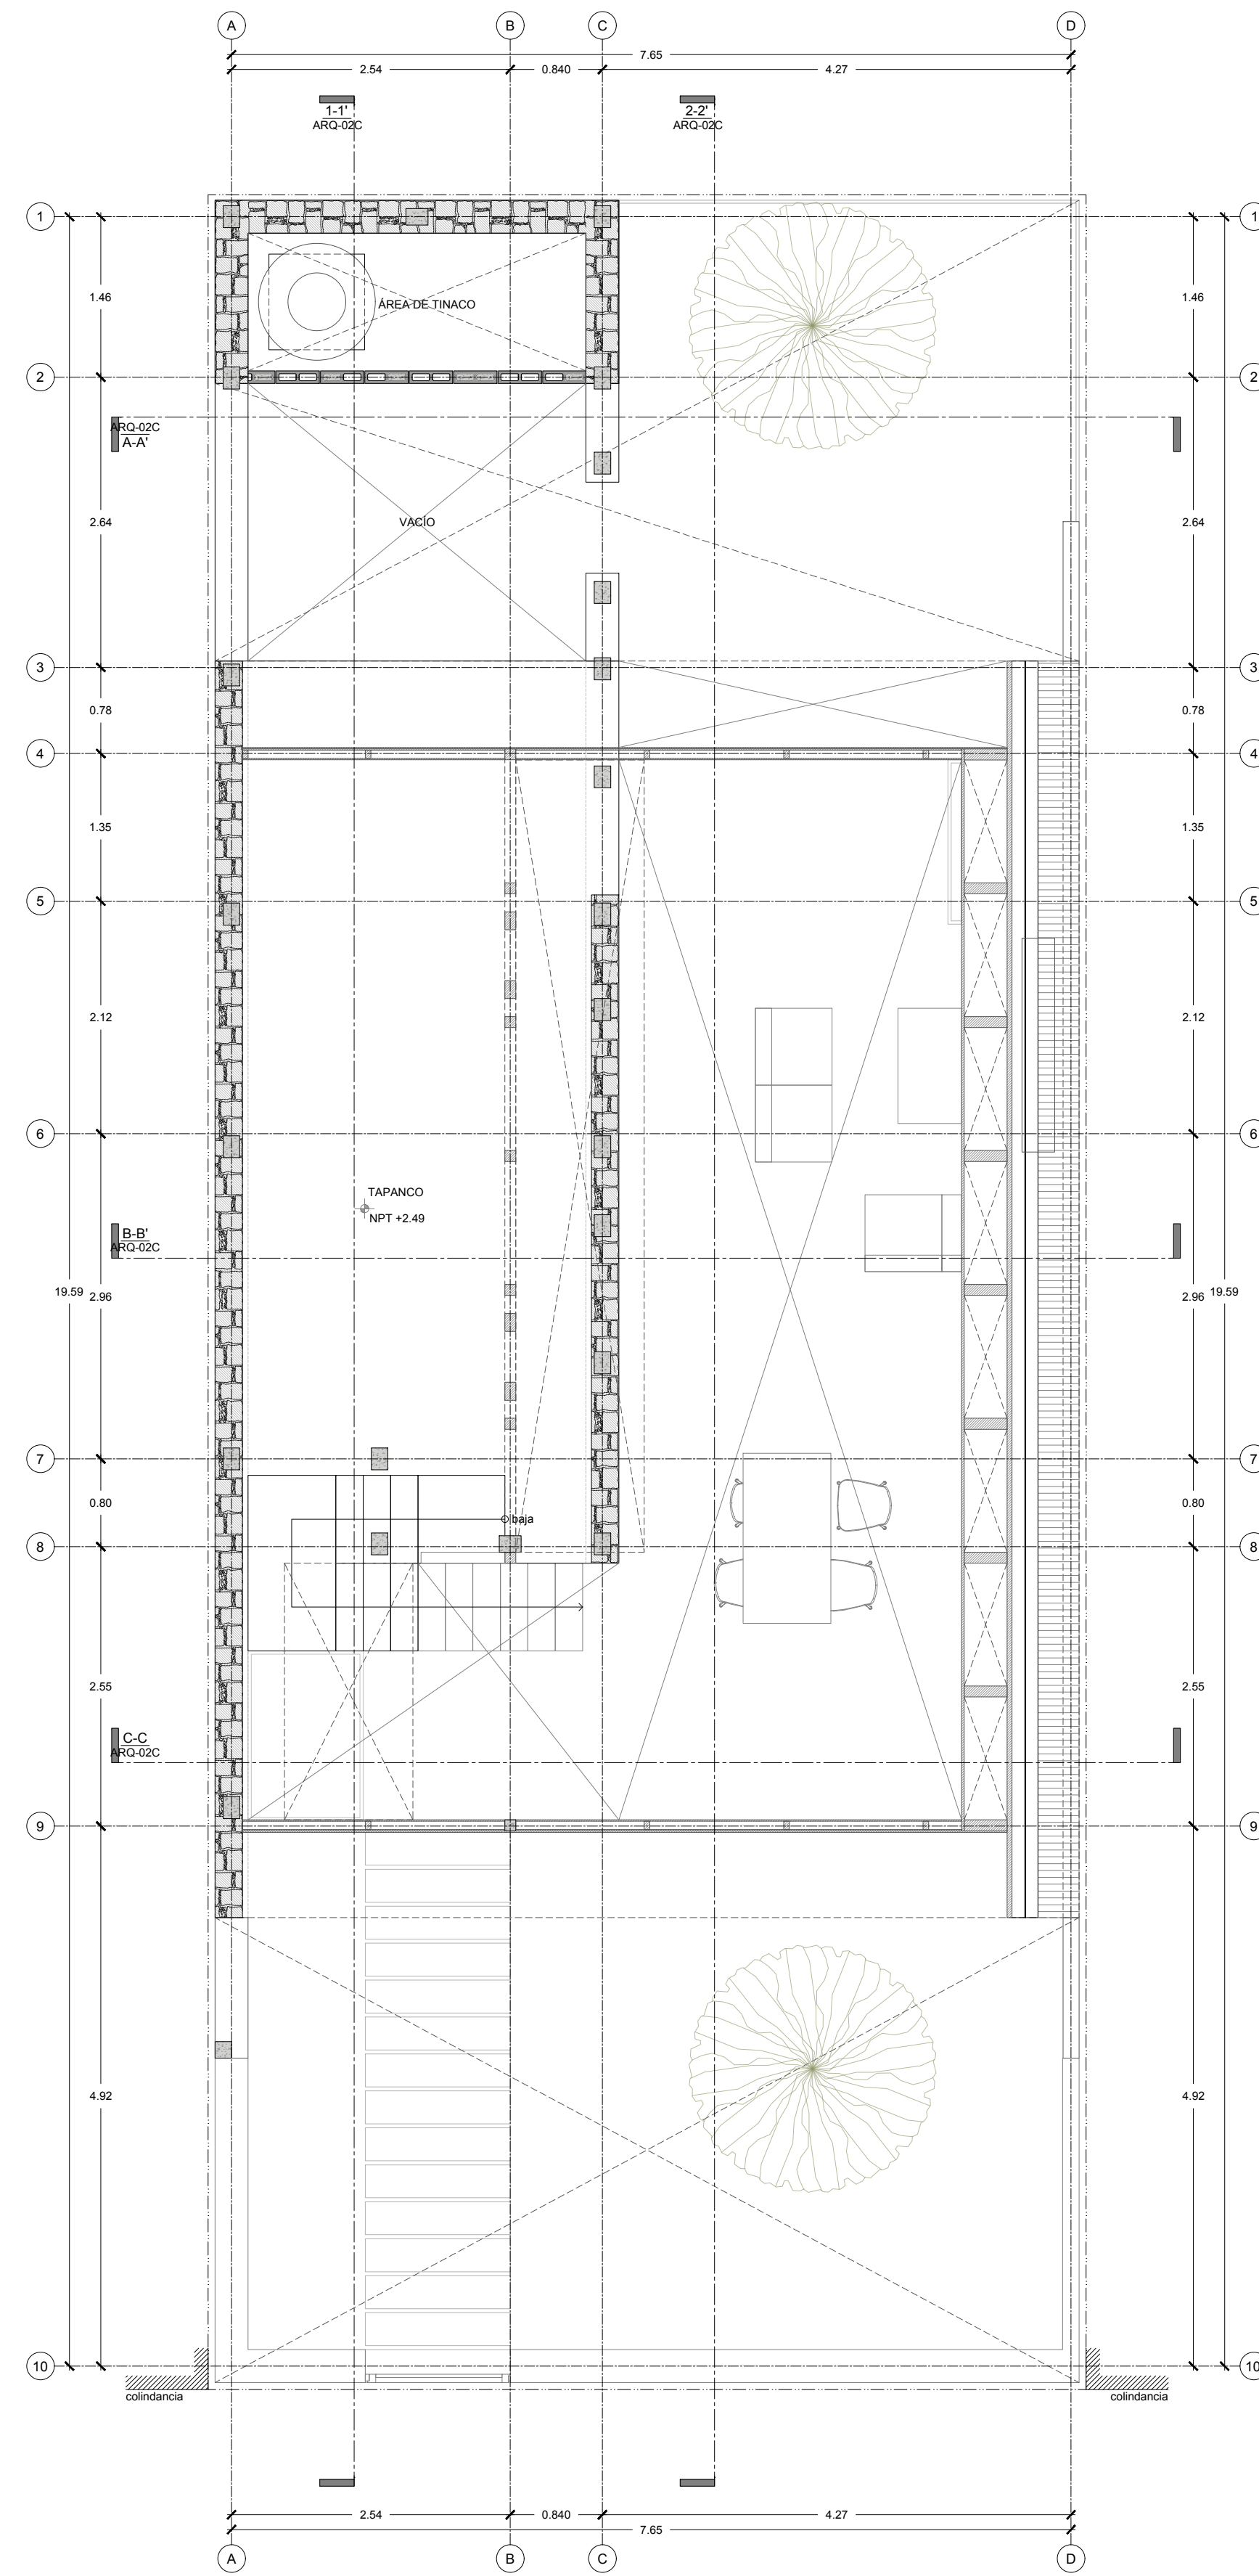

02 PRIMERA PLANTA - ETABA A TIPOLOGÍA 03 - SAN CRISTOBAL DE LAS CASAS, CHIAPAS FOVISSSTE-ARQ-01C

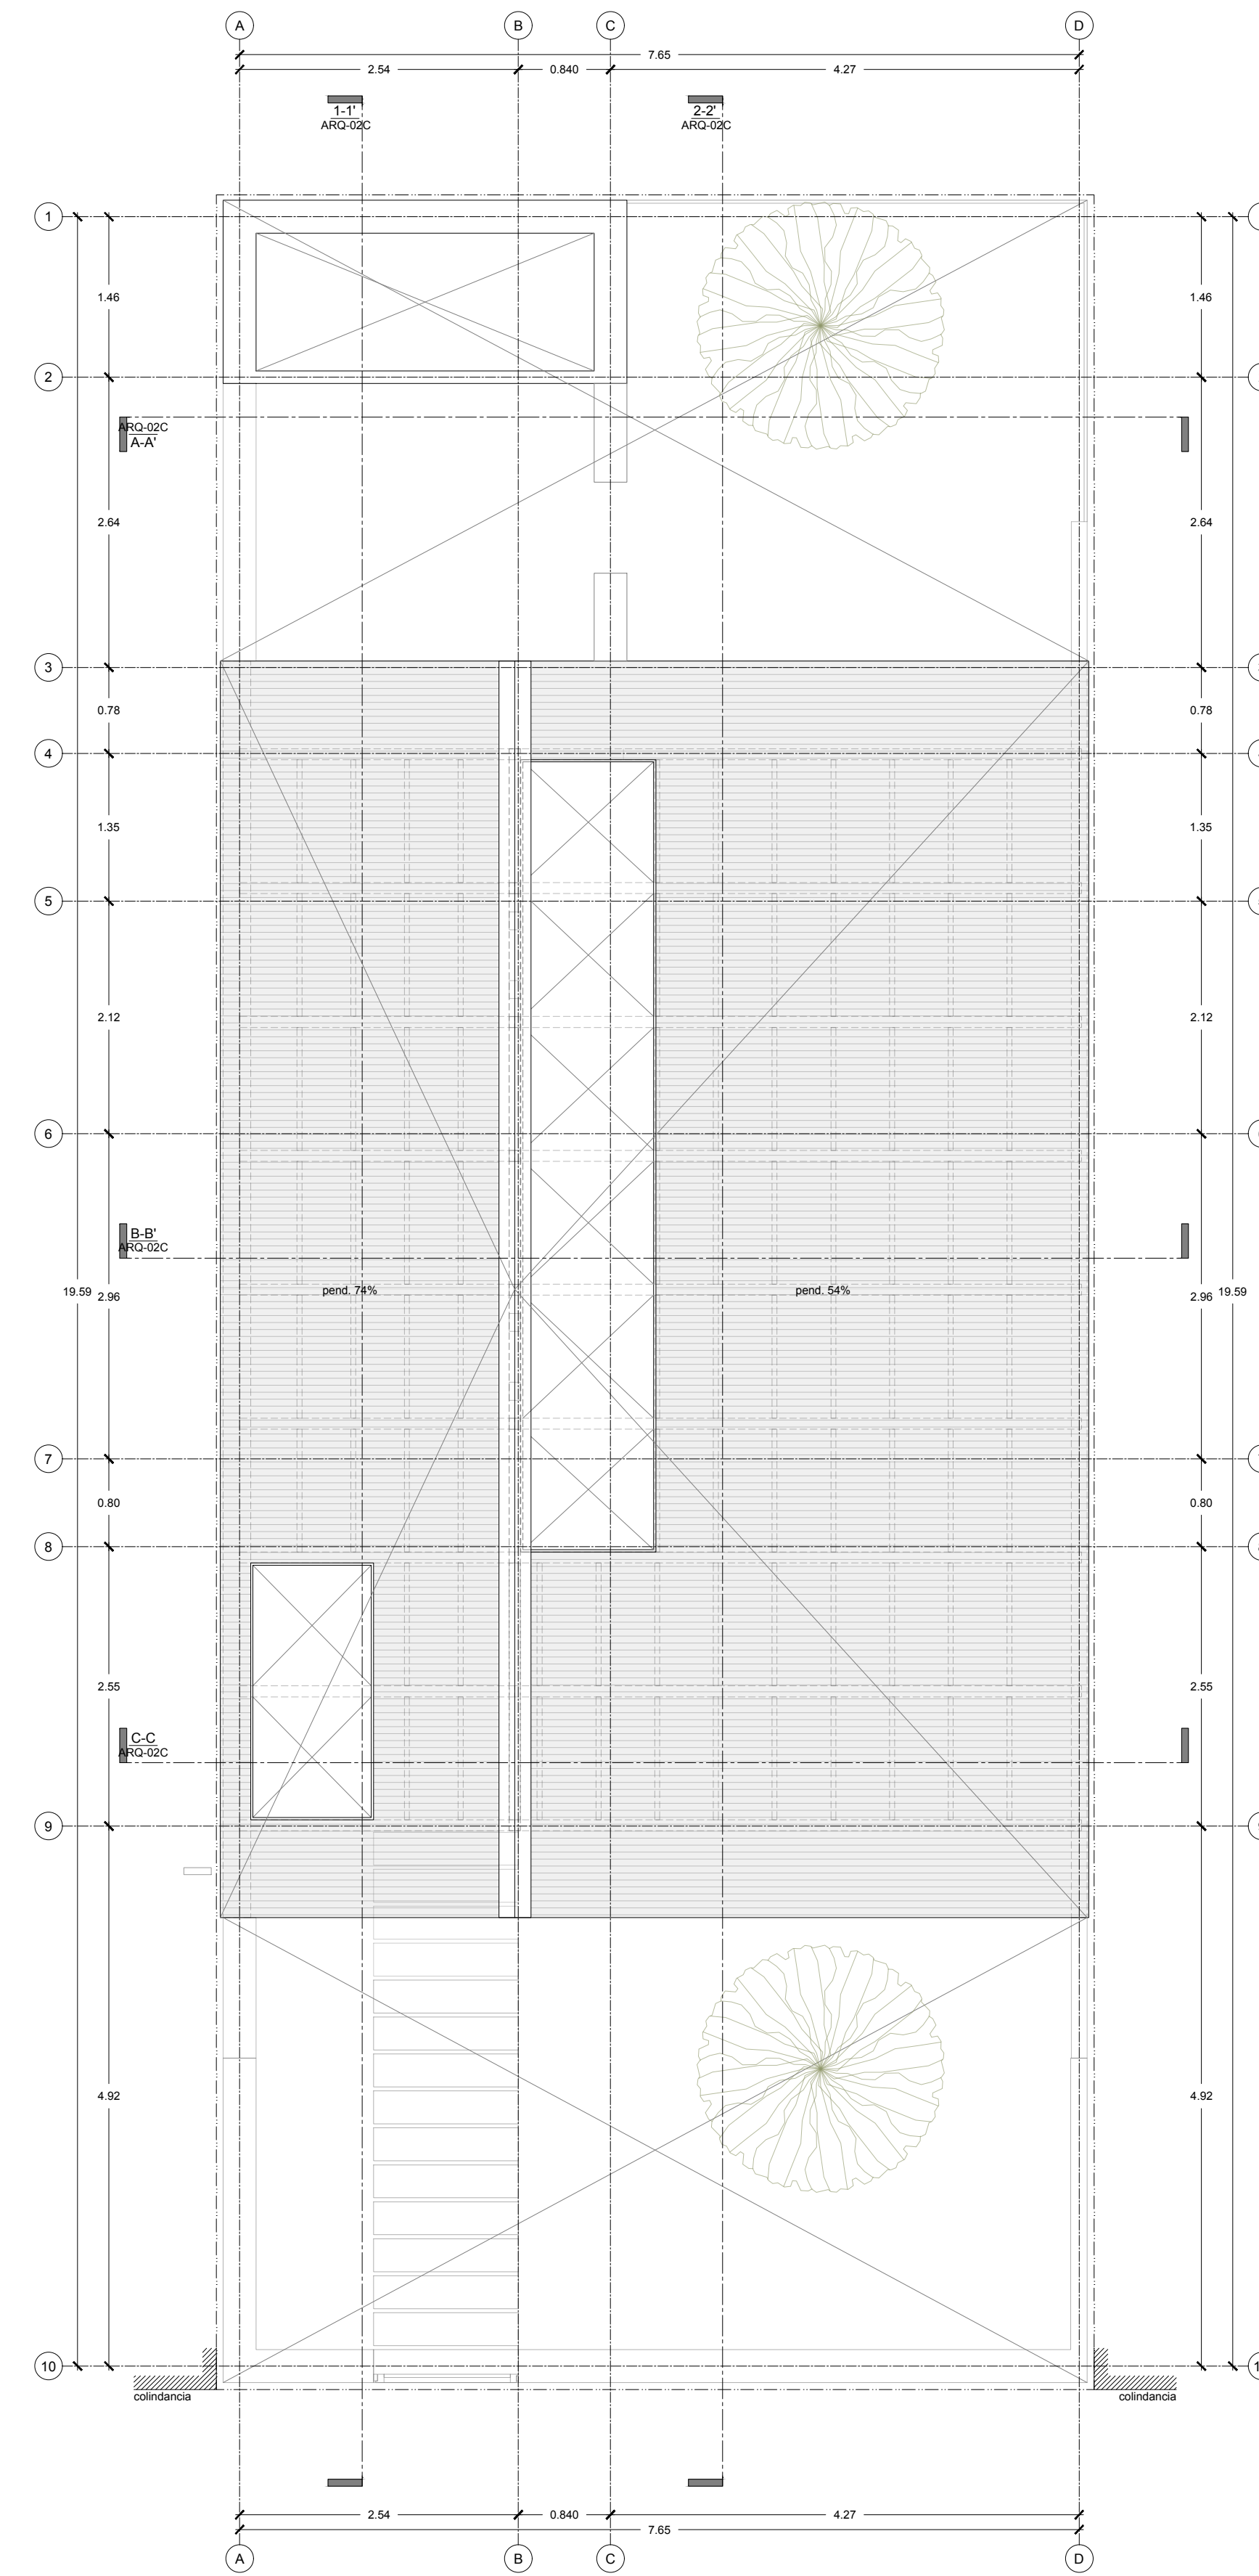

03 PLANTA DE AZOTEAS - ETABA A TIPOLOGÍA 03 - SAN CRISTOBAL DE LAS CASAS, CHIAPAS FOVISSSTE-ARQ-01C

NOTAS GENERALES

- SIMBOLOGIA**
- NPT 000.00 → NIVEL EN PLANTA
 - NPT 000.00 ↗ NIVEL EN ALZADO
 - ↑ SURIDE → INDICA SENTIDO DE ESCALERA O RAMPA
 - ← PENDIENTE → INDICA PENDIENTE
 - ⊙ PENDIENTE → INDICA PENDIENTE
 - ⋯ → INDICA DETALLE
 - → INDICA CORTE GENERAL
 - → INDICA CORTE POR FACHADA
 - ↕ → INDICA CAMBIO DE NIVEL
 - ← CORRE → INDICA SENTIDO DE CORREDERA

- NOMENCLATURA**
- NPT NIVEL DE PISO TERMINADO
 - NB NIVEL DE BANQUETA
 - NLAL NIVEL LECHO ALTO DE LOSA
 - NLAL NIVEL LECHO ALTO DE LOSA
 - NLBP NIVEL LECHO BAJO DE PLAFÓN
 - NLAC NIVEL LECHO ALTO CERRAMIENTO
 - NCT NIVEL CORONAMIENTO TECHUMBRE
 - NCM NIVEL CORONAMIENTO MURO
 - NRV NIVEL RELLENO VEGETAL

REVISIONES:

No.	DESCRIPCIÓN.	FECHA.

FIRMA PROPIETARIO:

FIRMA D. R. O.:

FIRMA CORRESPONSABLE:

FIRMA CORRESPONSABLE:

PROYECTO:

Sistema de Vivienda FOVISSSTE

PROPIETARIO:

UBICACIÓN:
SAN CRISTOBAL DE LAS CASAS, CHIAPAS

PROYECTO EJECUTIVO

CONTENIDO:
PLANTAS ARQUITECTONICAS ETAPA A





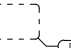
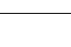




ESCALA: 1:50 COTAS: METROS FECHA: 30 junio 2020

CLAVE DE PLANO:

FOVISSSTE-ARQ-01C

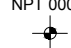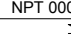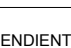NOTAS GENERALES

SIMBOLOGIA

-  NPT 000.0 NIVEL EN PLANTA
-  NPT 000.0 NIVEL EN ALZADO
-  INDICA SENTIDO DE ESCALERA O RAMPA
-  INDICA PENDIENTE
-  INDICA PENDIENTE
-  INDICA DETALLE
-  INDICA CORTE GENERAL
-  INDICA CORTE POR FACHADA
-  INDICA CAMBIO DE NIVEL
-  INDICA SENTIDO DE CORREDERA

NOMENCLATURA

- NPT NIVEL DE PISO TERMINADO
- NB NIVEL DE BANQUETA
- NLAL NIVEL LECHO BAJO DE LOSA
- NLBP NIVEL LECHO BAJO DE PLAFÓN
- NLAC NIVEL LECHO ALTO CERRAMIENTO
- NCT NIVEL CORONAMIENTO TECHUMBRE
- NCM NIVEL CORONAMIENTO MURO
- NRV NIVEL RELLENO VEGETAL

REVISIONES:

No.	DESCRIPCIÓN.	FECHA.

FIRMA PROPIETARIO:

FIRMA D. R. O.:

FIRMA CORRESPONSABLE:

FIRMA CORRESPONSABLE:

PROYECTO:

**Sistema de Vivienda
FOVISSSTE**

PROPIETARIO:

UBICACIÓN:
SAN CRISTOBAL DE LAS CASAS, CHIAPAS


PROYECTO EJECUTIVO

CONTENIDO:
FACHADA Y SECCIONES ARQ
ETAPA A


ESCALA: 1:50 COTAS: METROS FECHA: 30 junio 2020

CLAVE DE PLANO:


FOVISSSTE-ARQ-02C

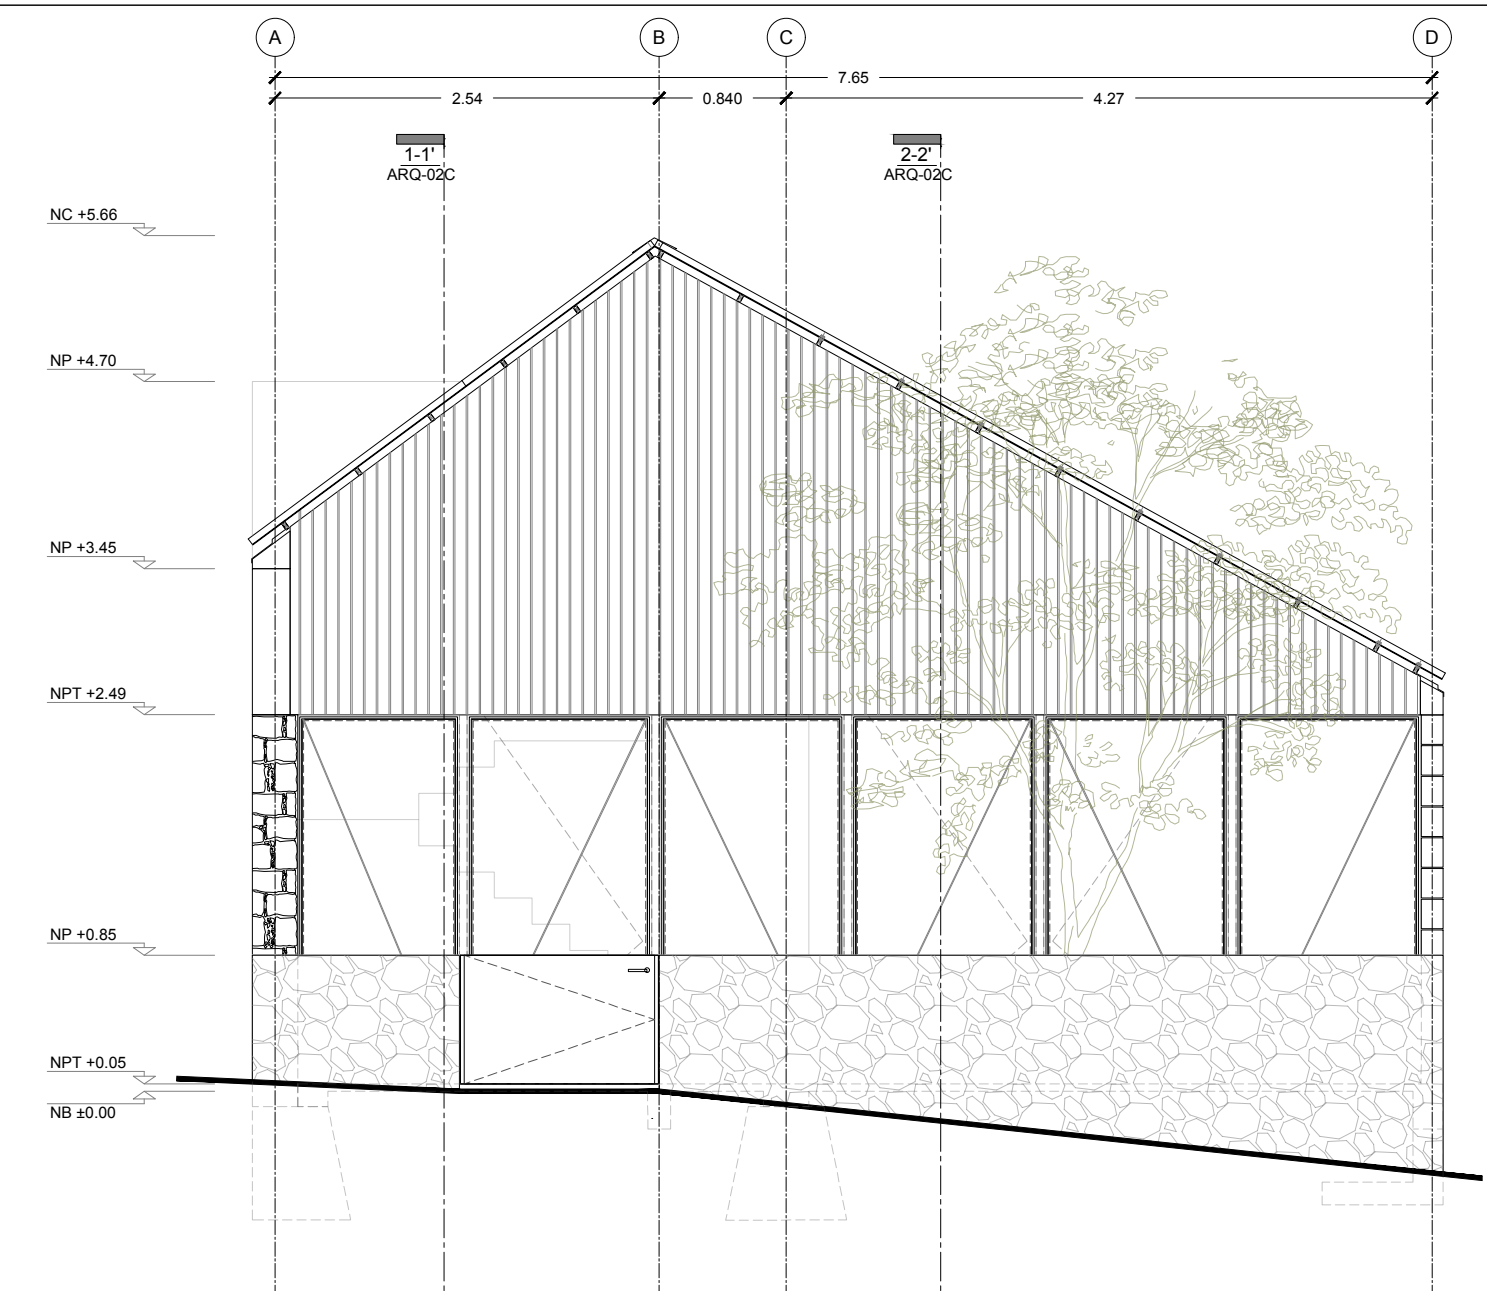


01 FACHADA PRINCIPAL - ETAPA A TIPOLOGÍA 03 - SAN CRISTOBAL DE LAS CASAS, CHIAPAS FOVISSSTE-ARQ-01C

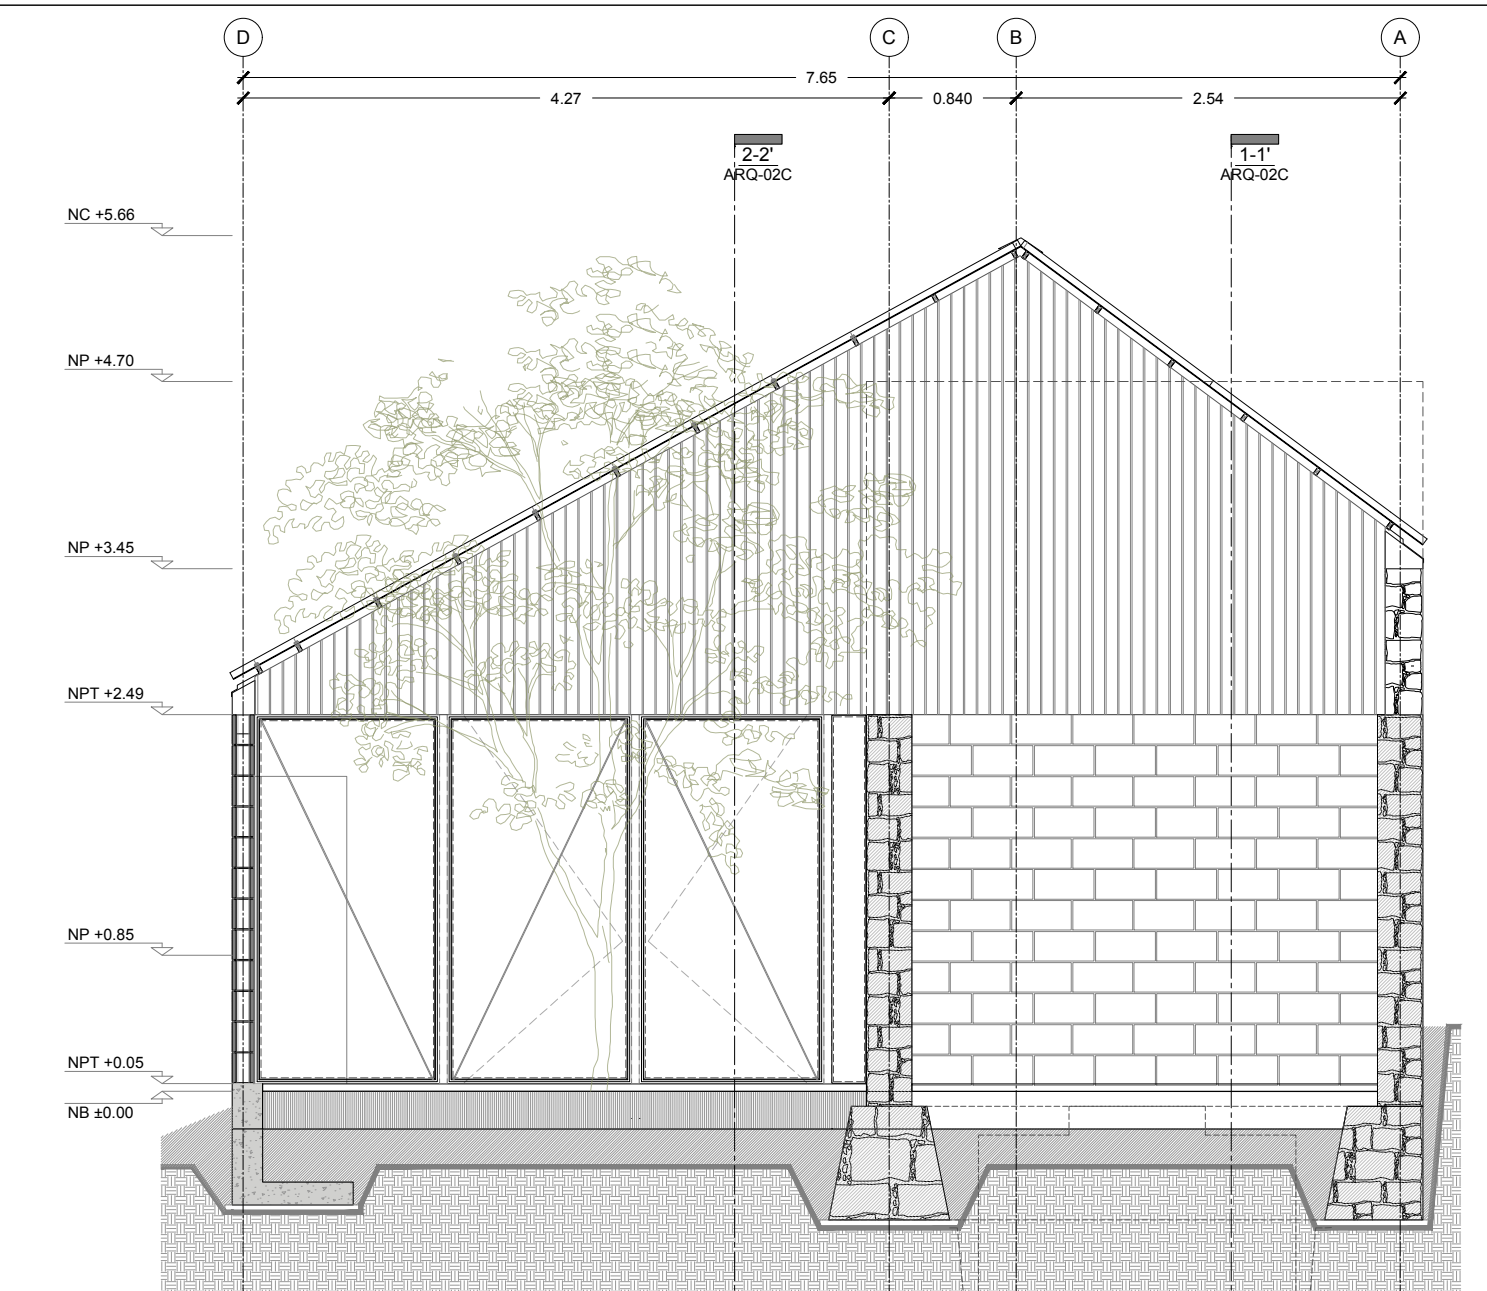


06 SECCIÓN TRANSVERSAL A-A | FACHADA POSTERIOR - ETAPA A TIPOLOGÍA 03 - SAN CRISTOBAL DE LAS CASAS, CHIAPAS FOVISSSTE-ARQ-01C

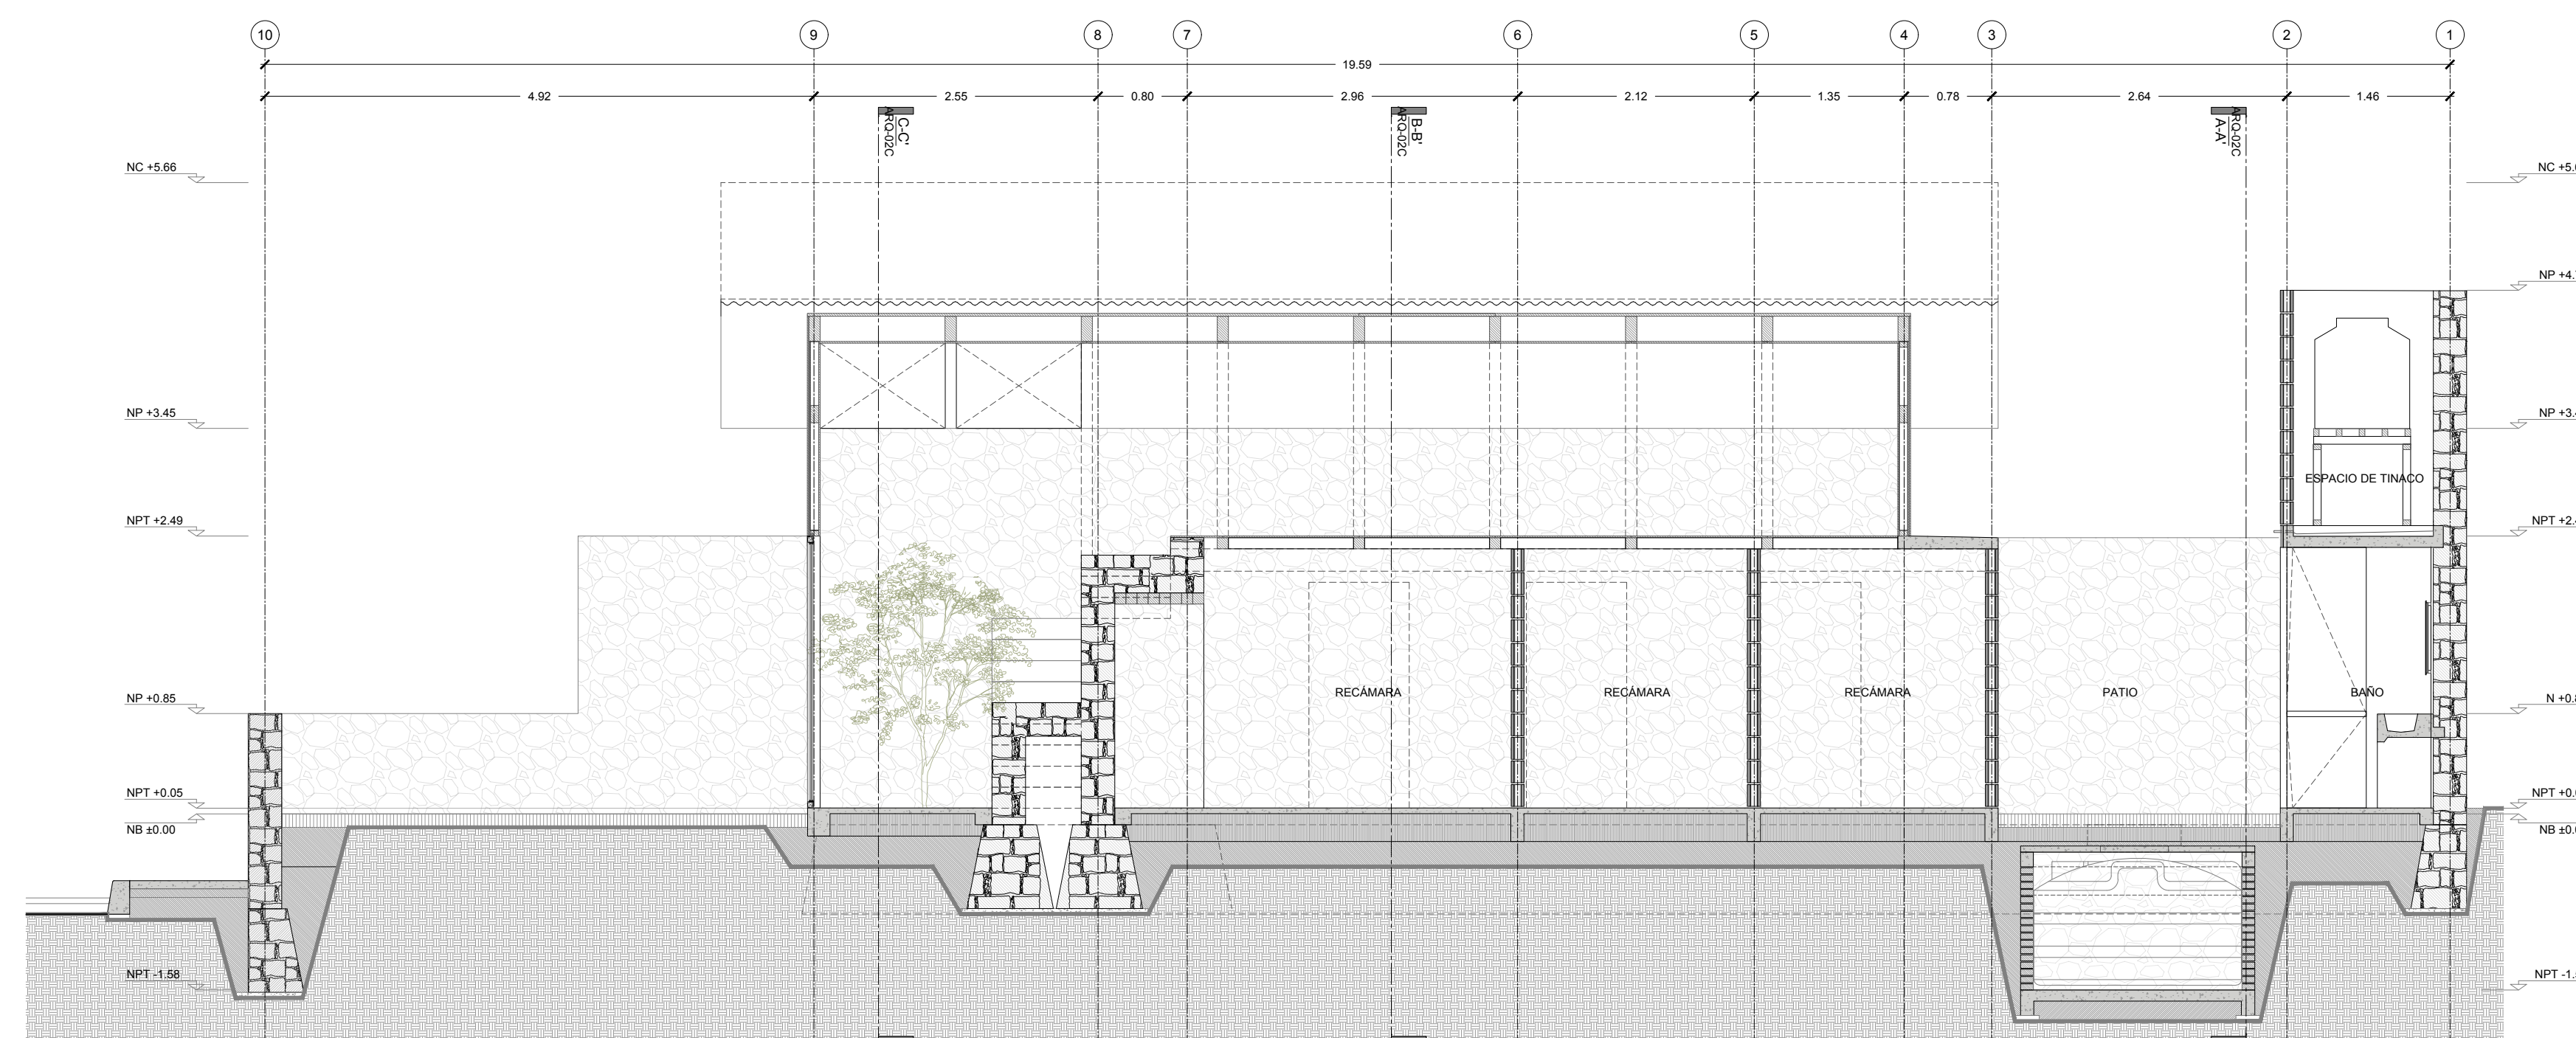


03 SECCIÓN LONGITUDINAL 1-1' - ETAPA A TIPOLOGÍA 03 - SAN CRISTOBAL DE LAS CASAS, CHIAPAS FOVISSSTE-ARQ-01C

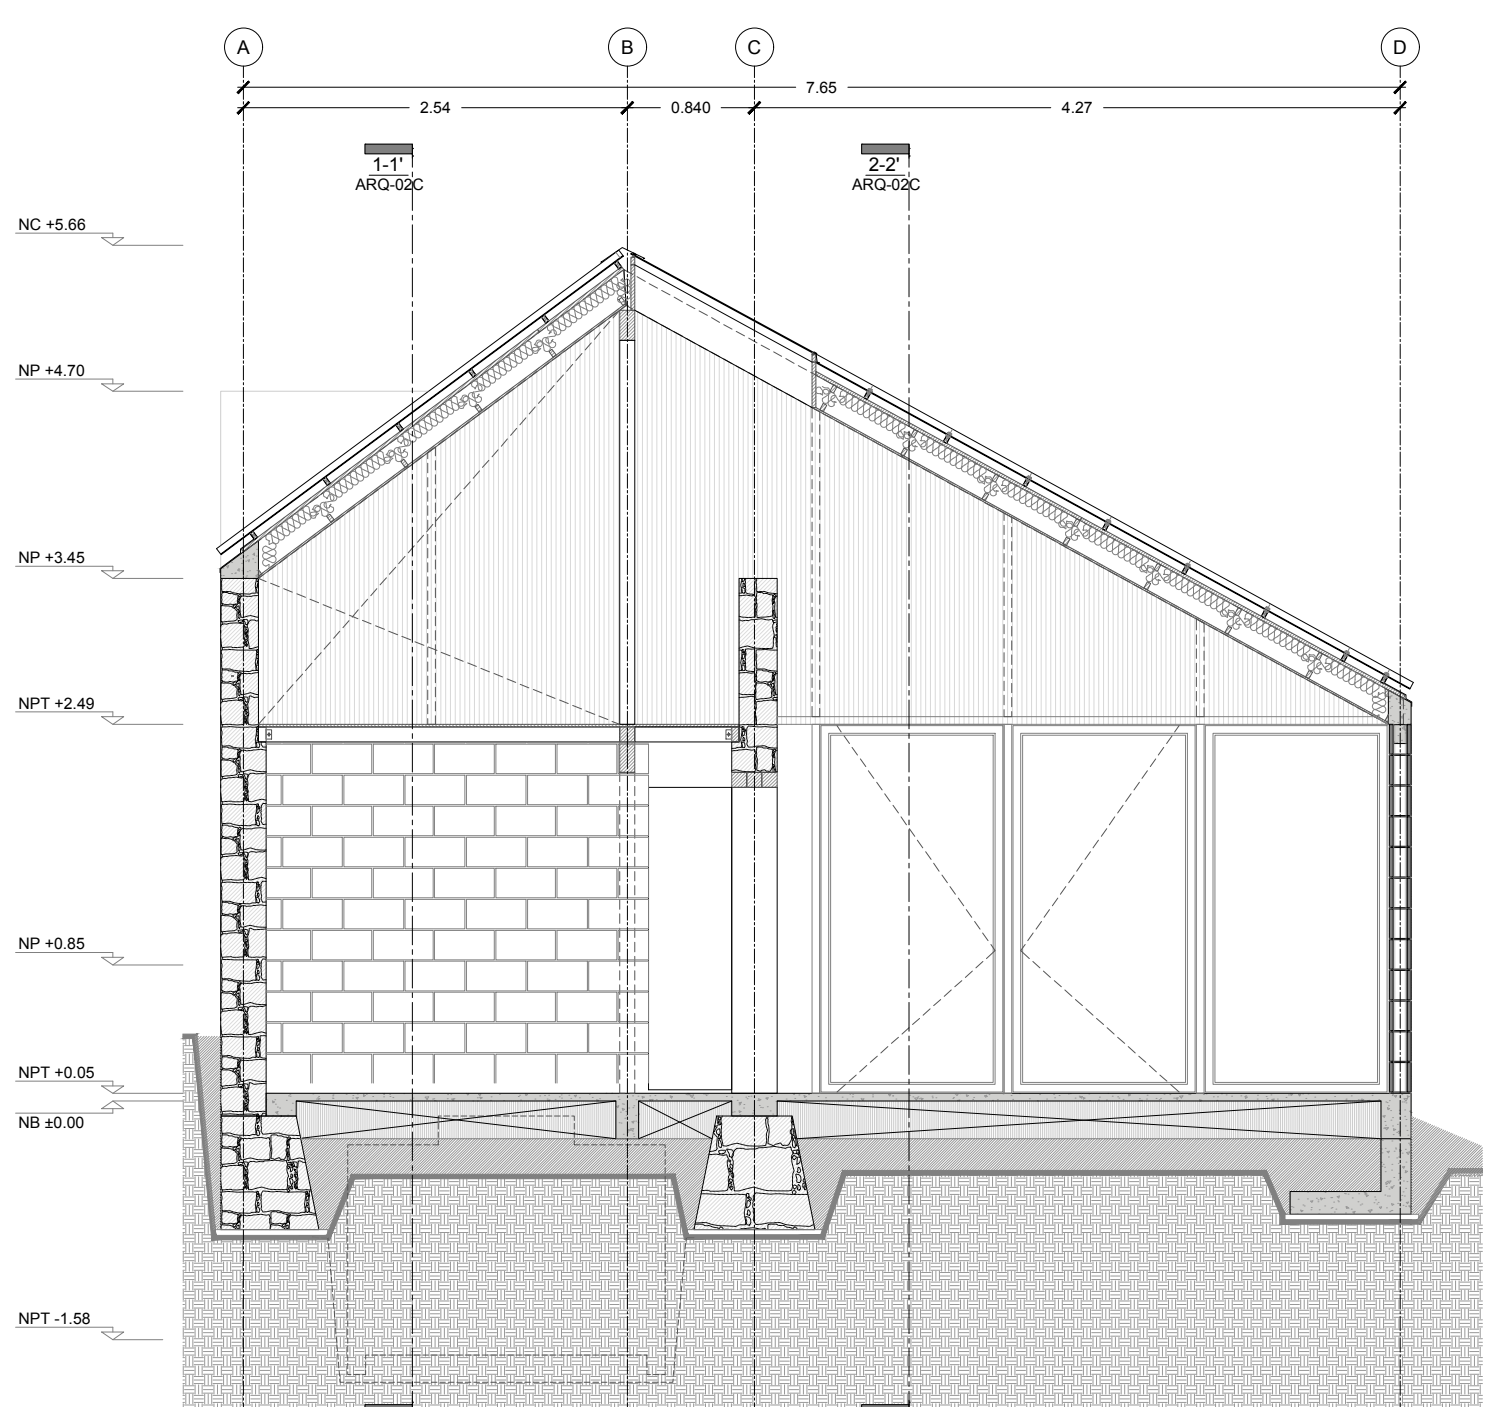


06 SECCIÓN TRANSVERSAL B-B' - ETAPA A TIPOLOGÍA 03 - SAN CRISTOBAL DE LAS CASAS, CHIAPAS FOVISSSTE-ARQ-01C

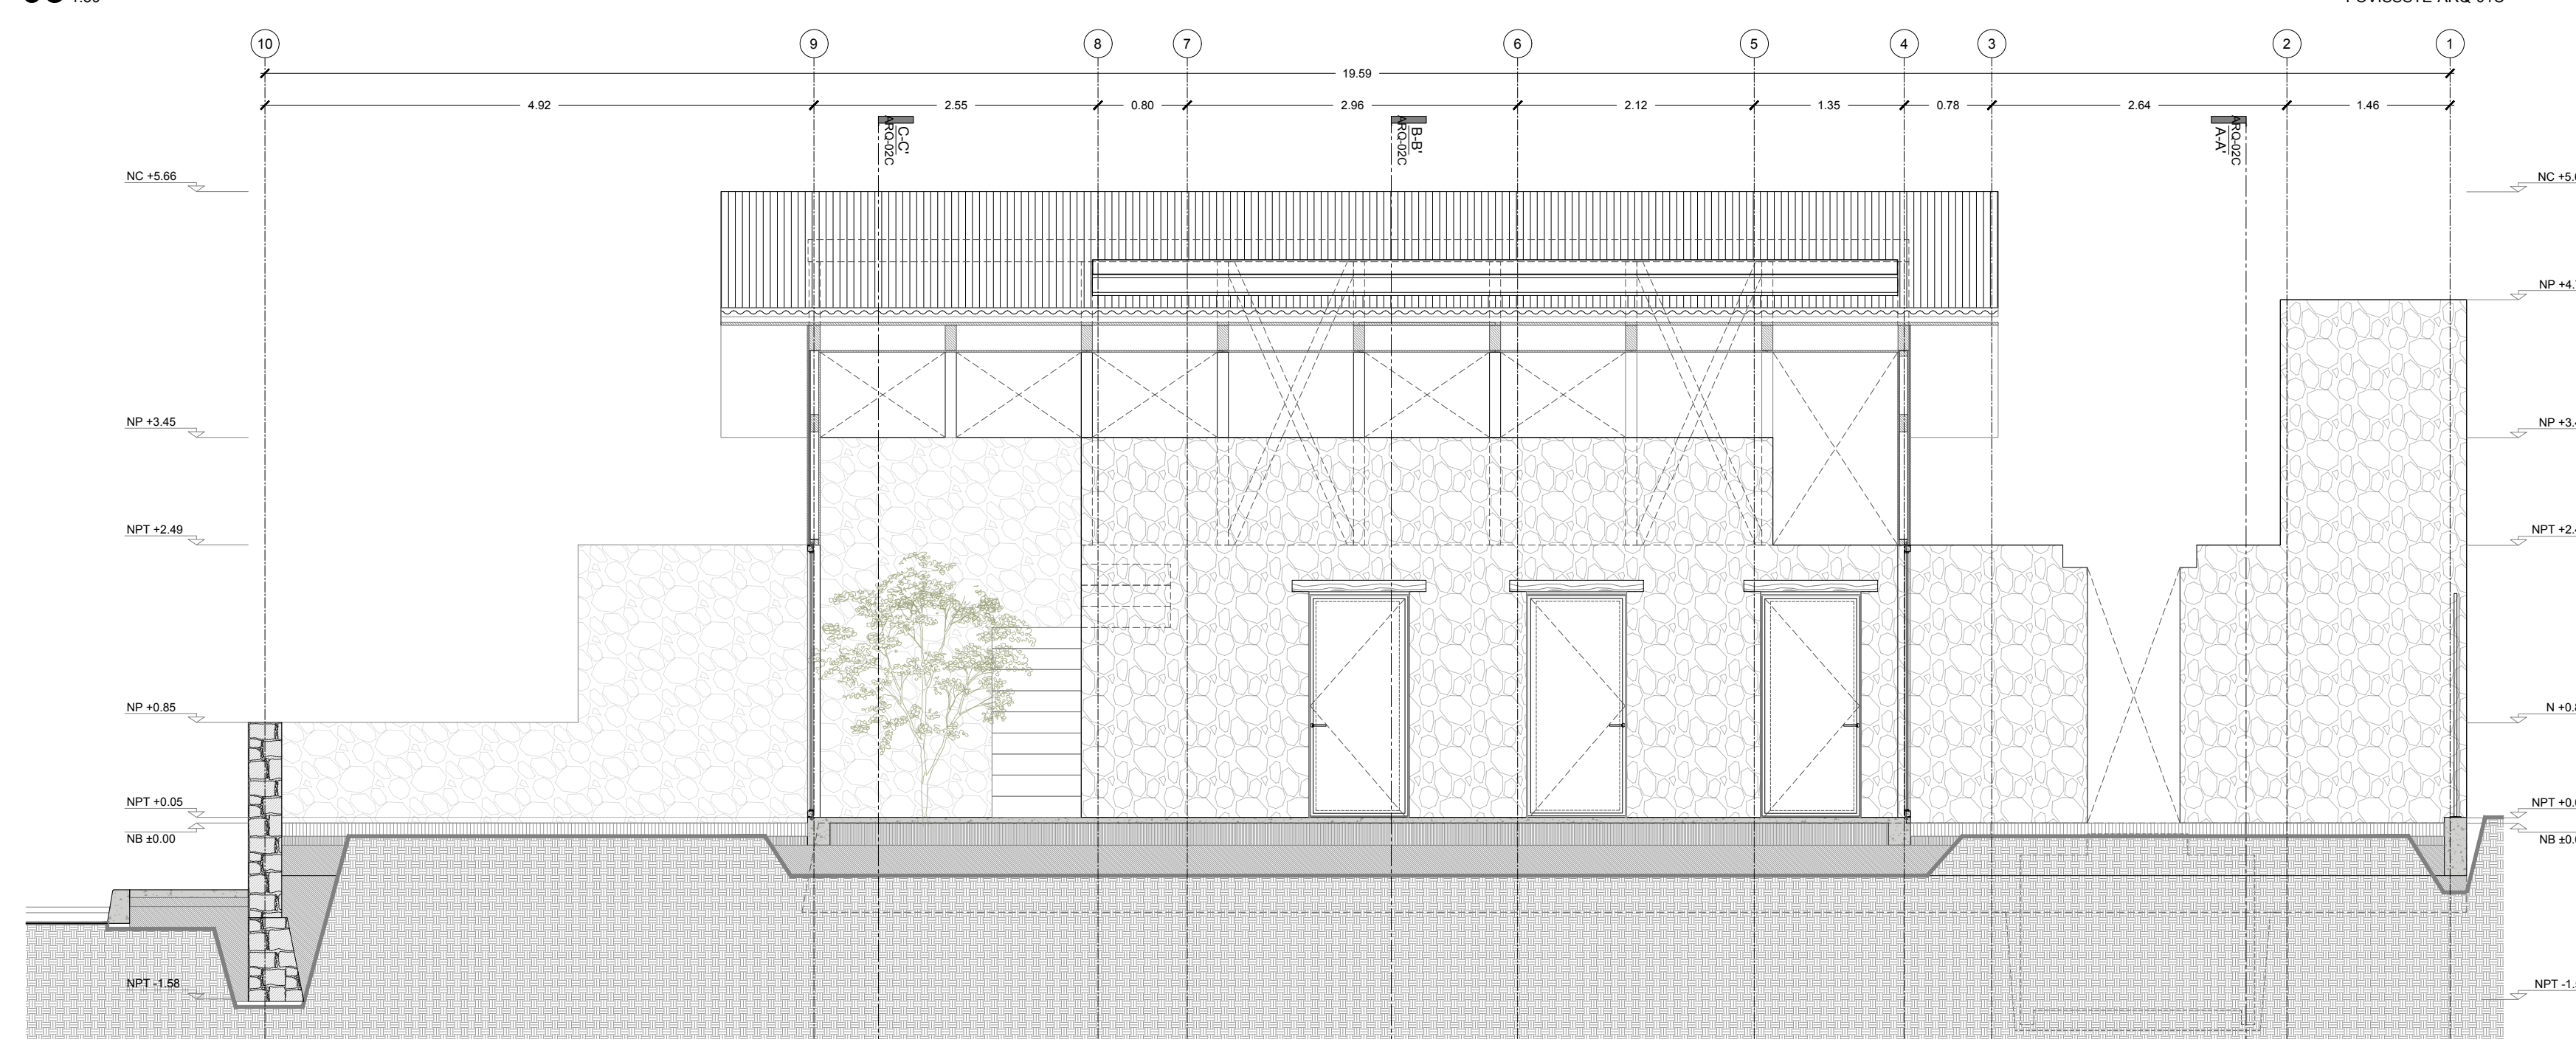

05 SECCIÓN LONGITUDINAL 2-2' - ETAPA A TIPOLOGÍA 03 - SAN CRISTOBAL DE LAS CASAS, CHIAPAS FOVISSSTE-ARQ-01C

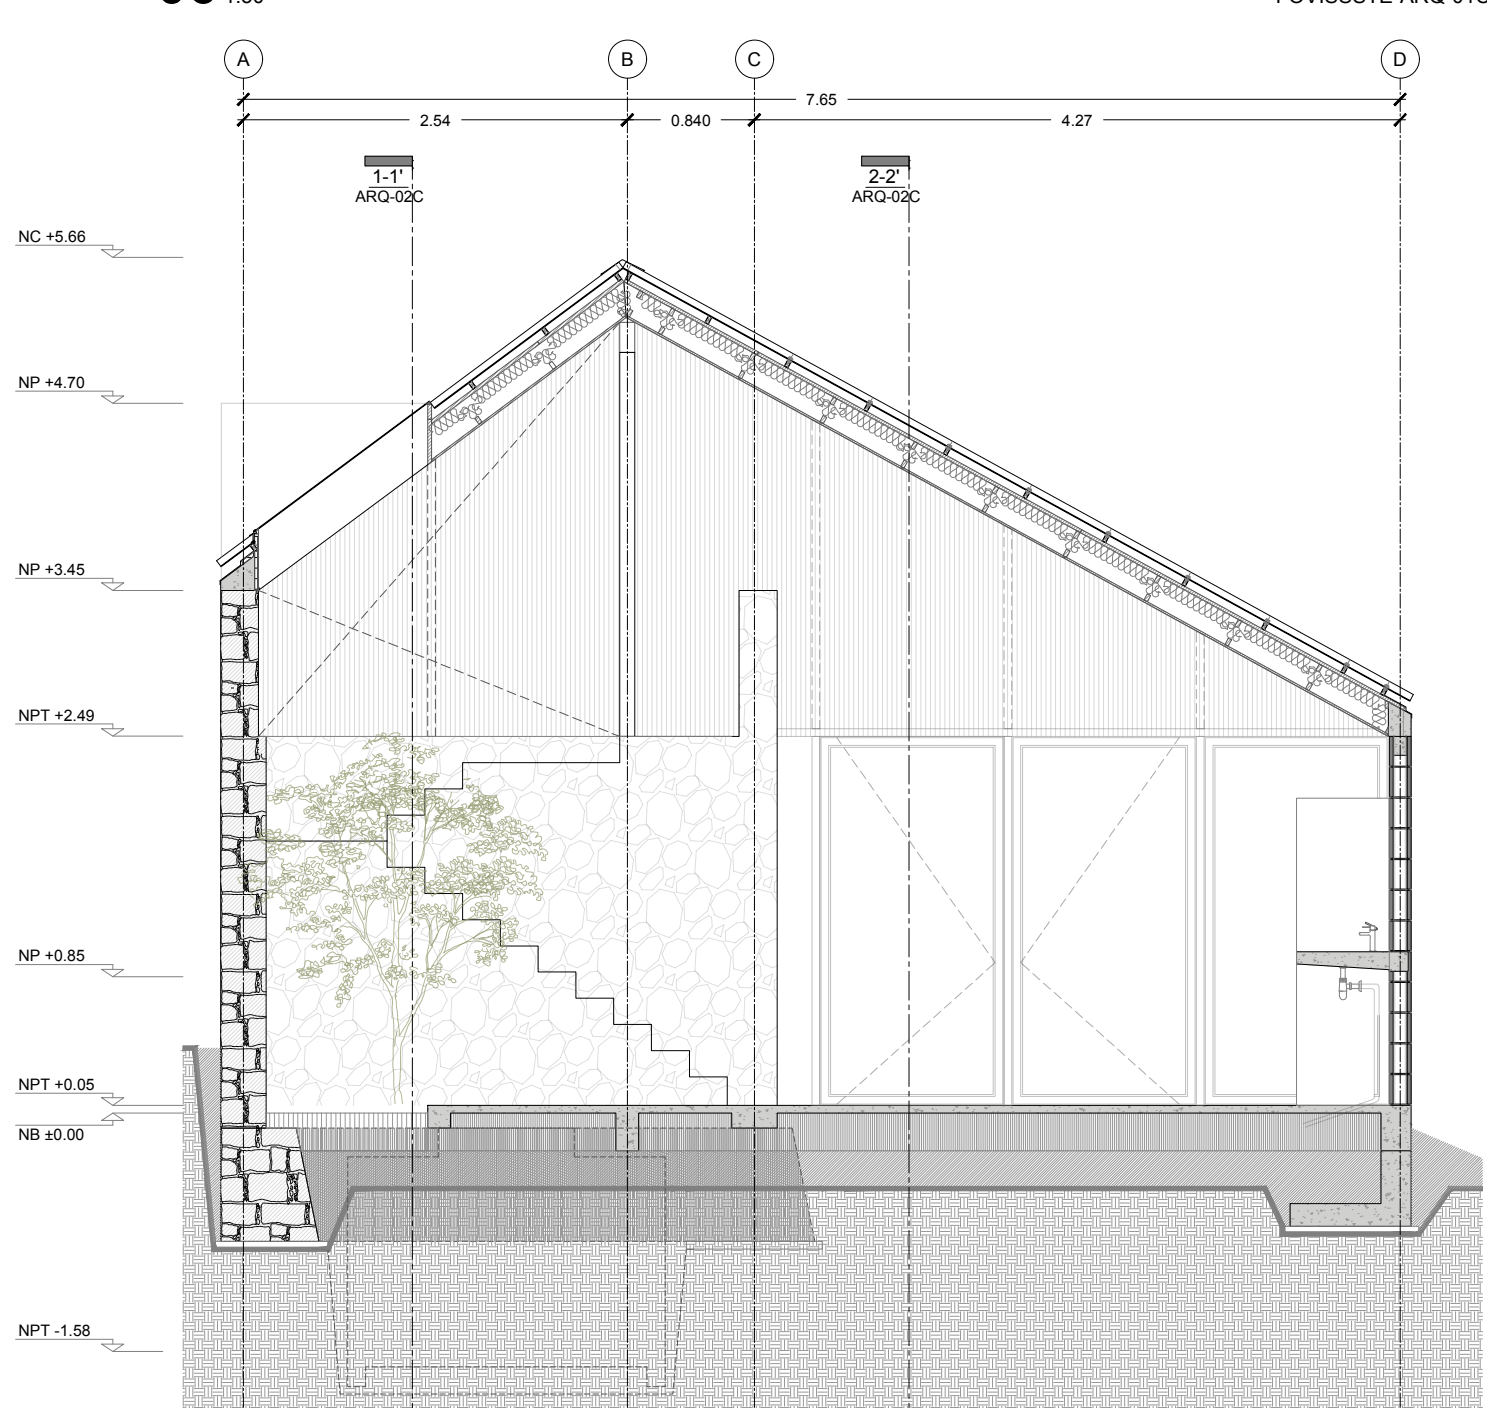


06 SECCIÓN TRANSVERSAL C-C' - ETAPA A TIPOLOGÍA 03 - SAN CRISTOBAL DE LAS CASAS, CHIAPAS FOVISSSTE-ARQ-01C

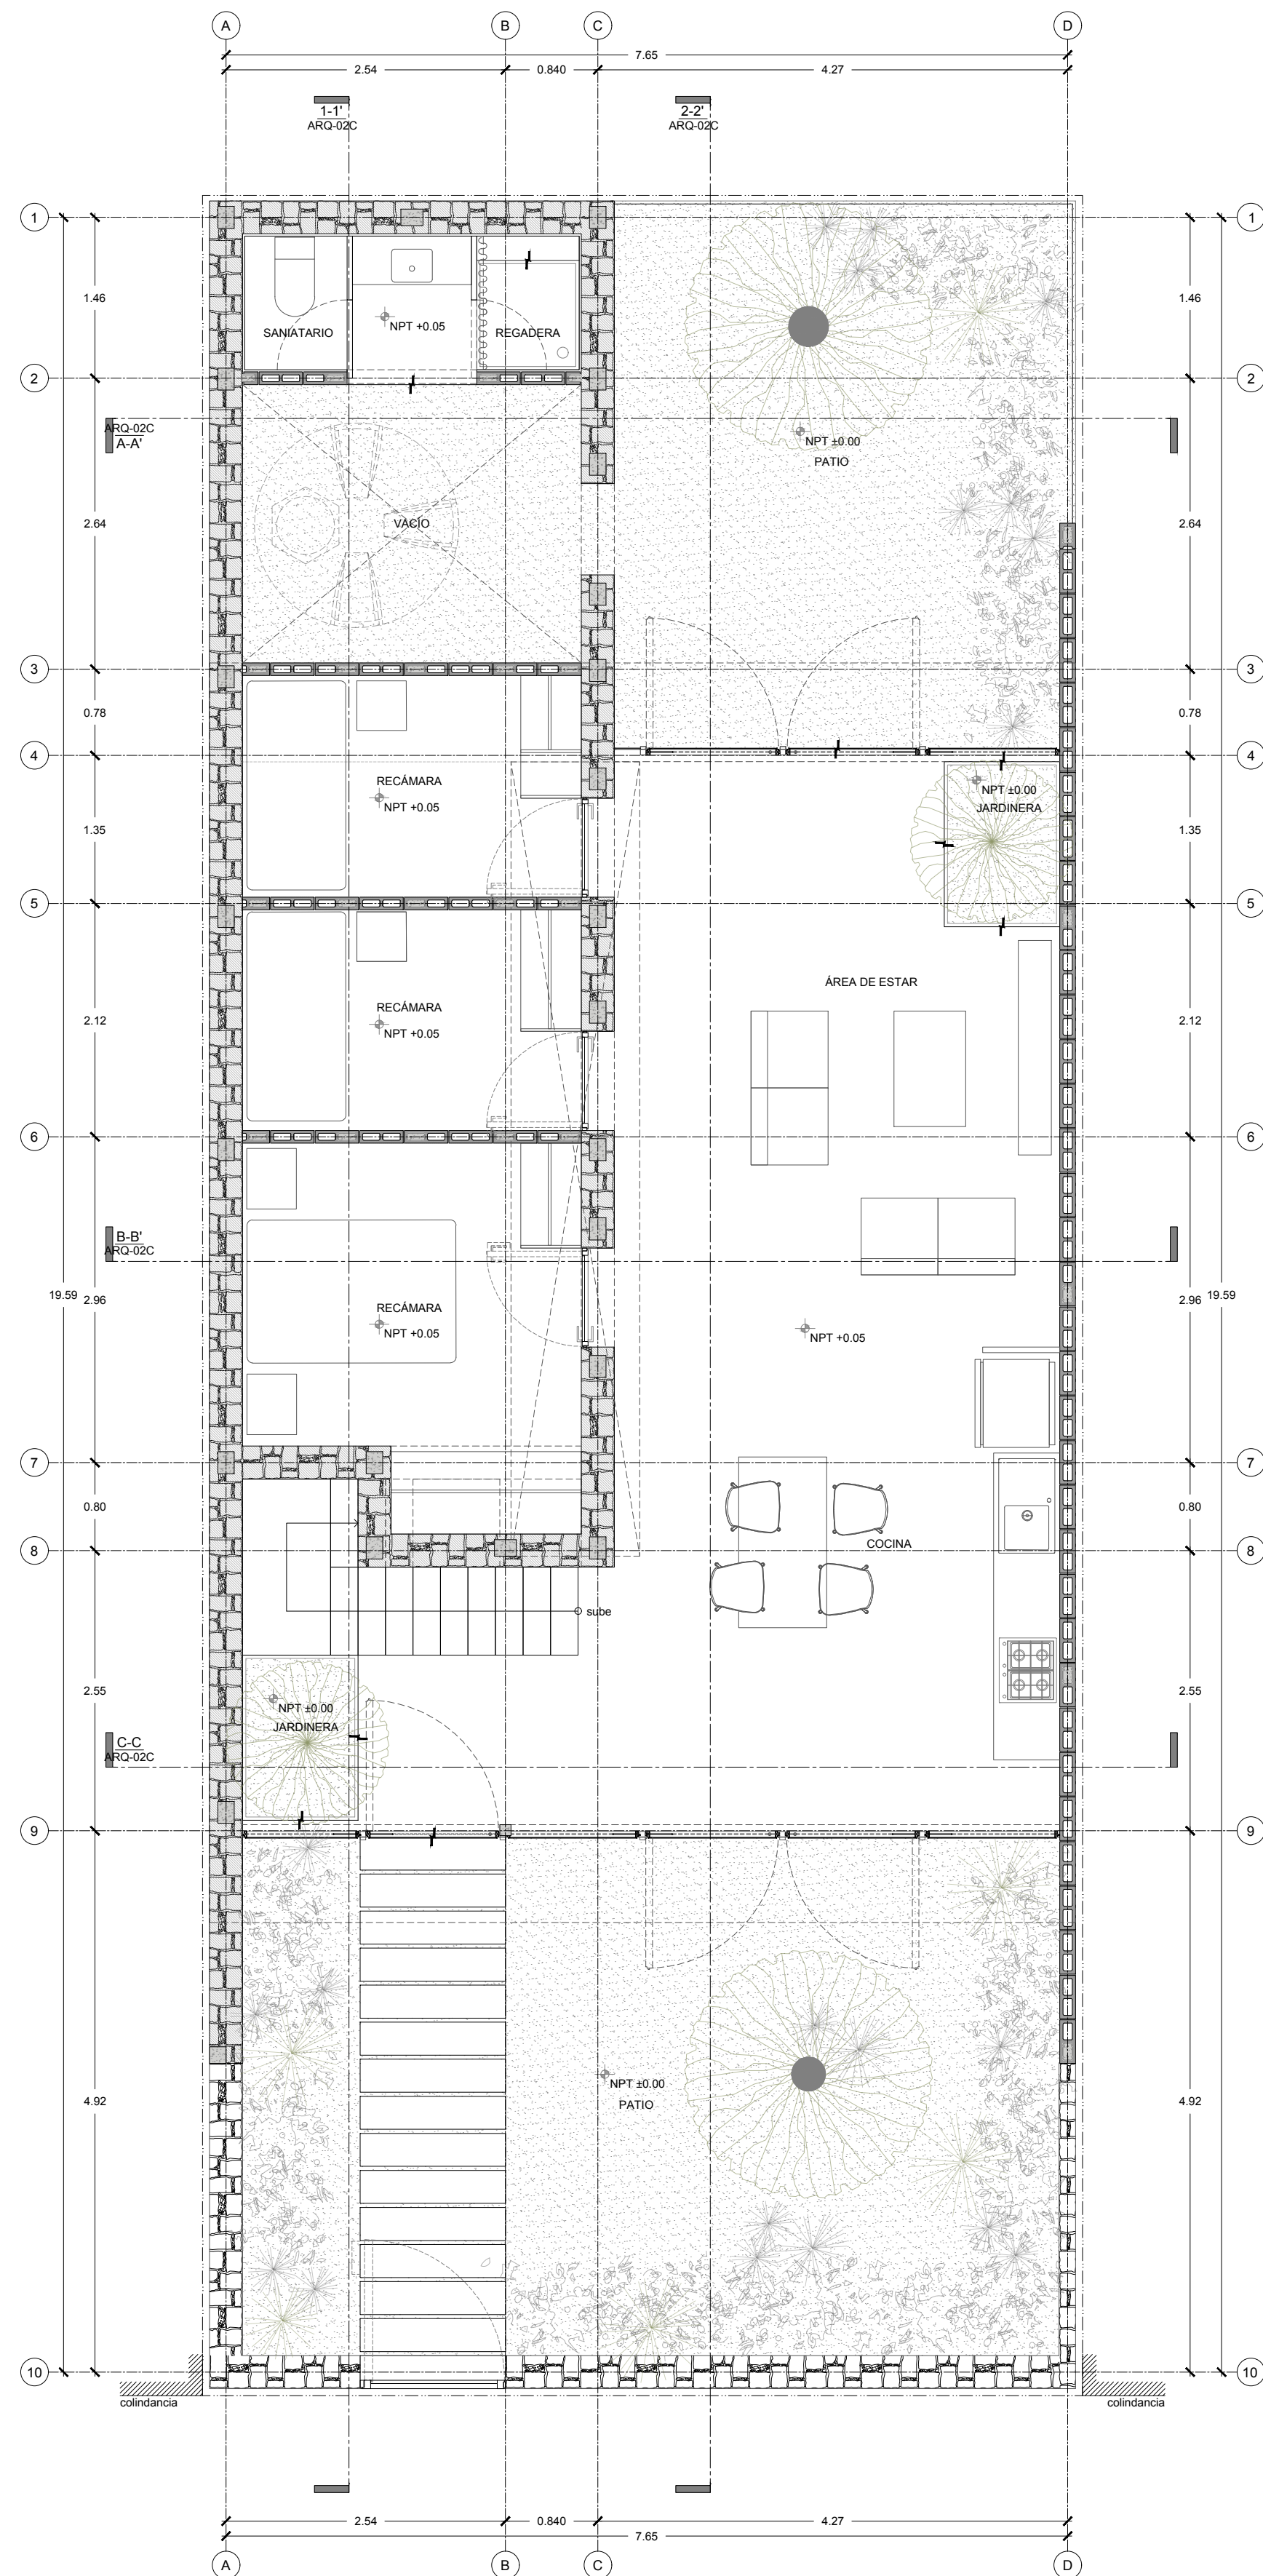


01 PRIMERA PLANTA - ETABA B
1:50

TIPOLOGÍA 03 - SAN CRISTOBAL DE LAS CASAS, CHIAPAS
FOVISSSTE-ARQ-03C

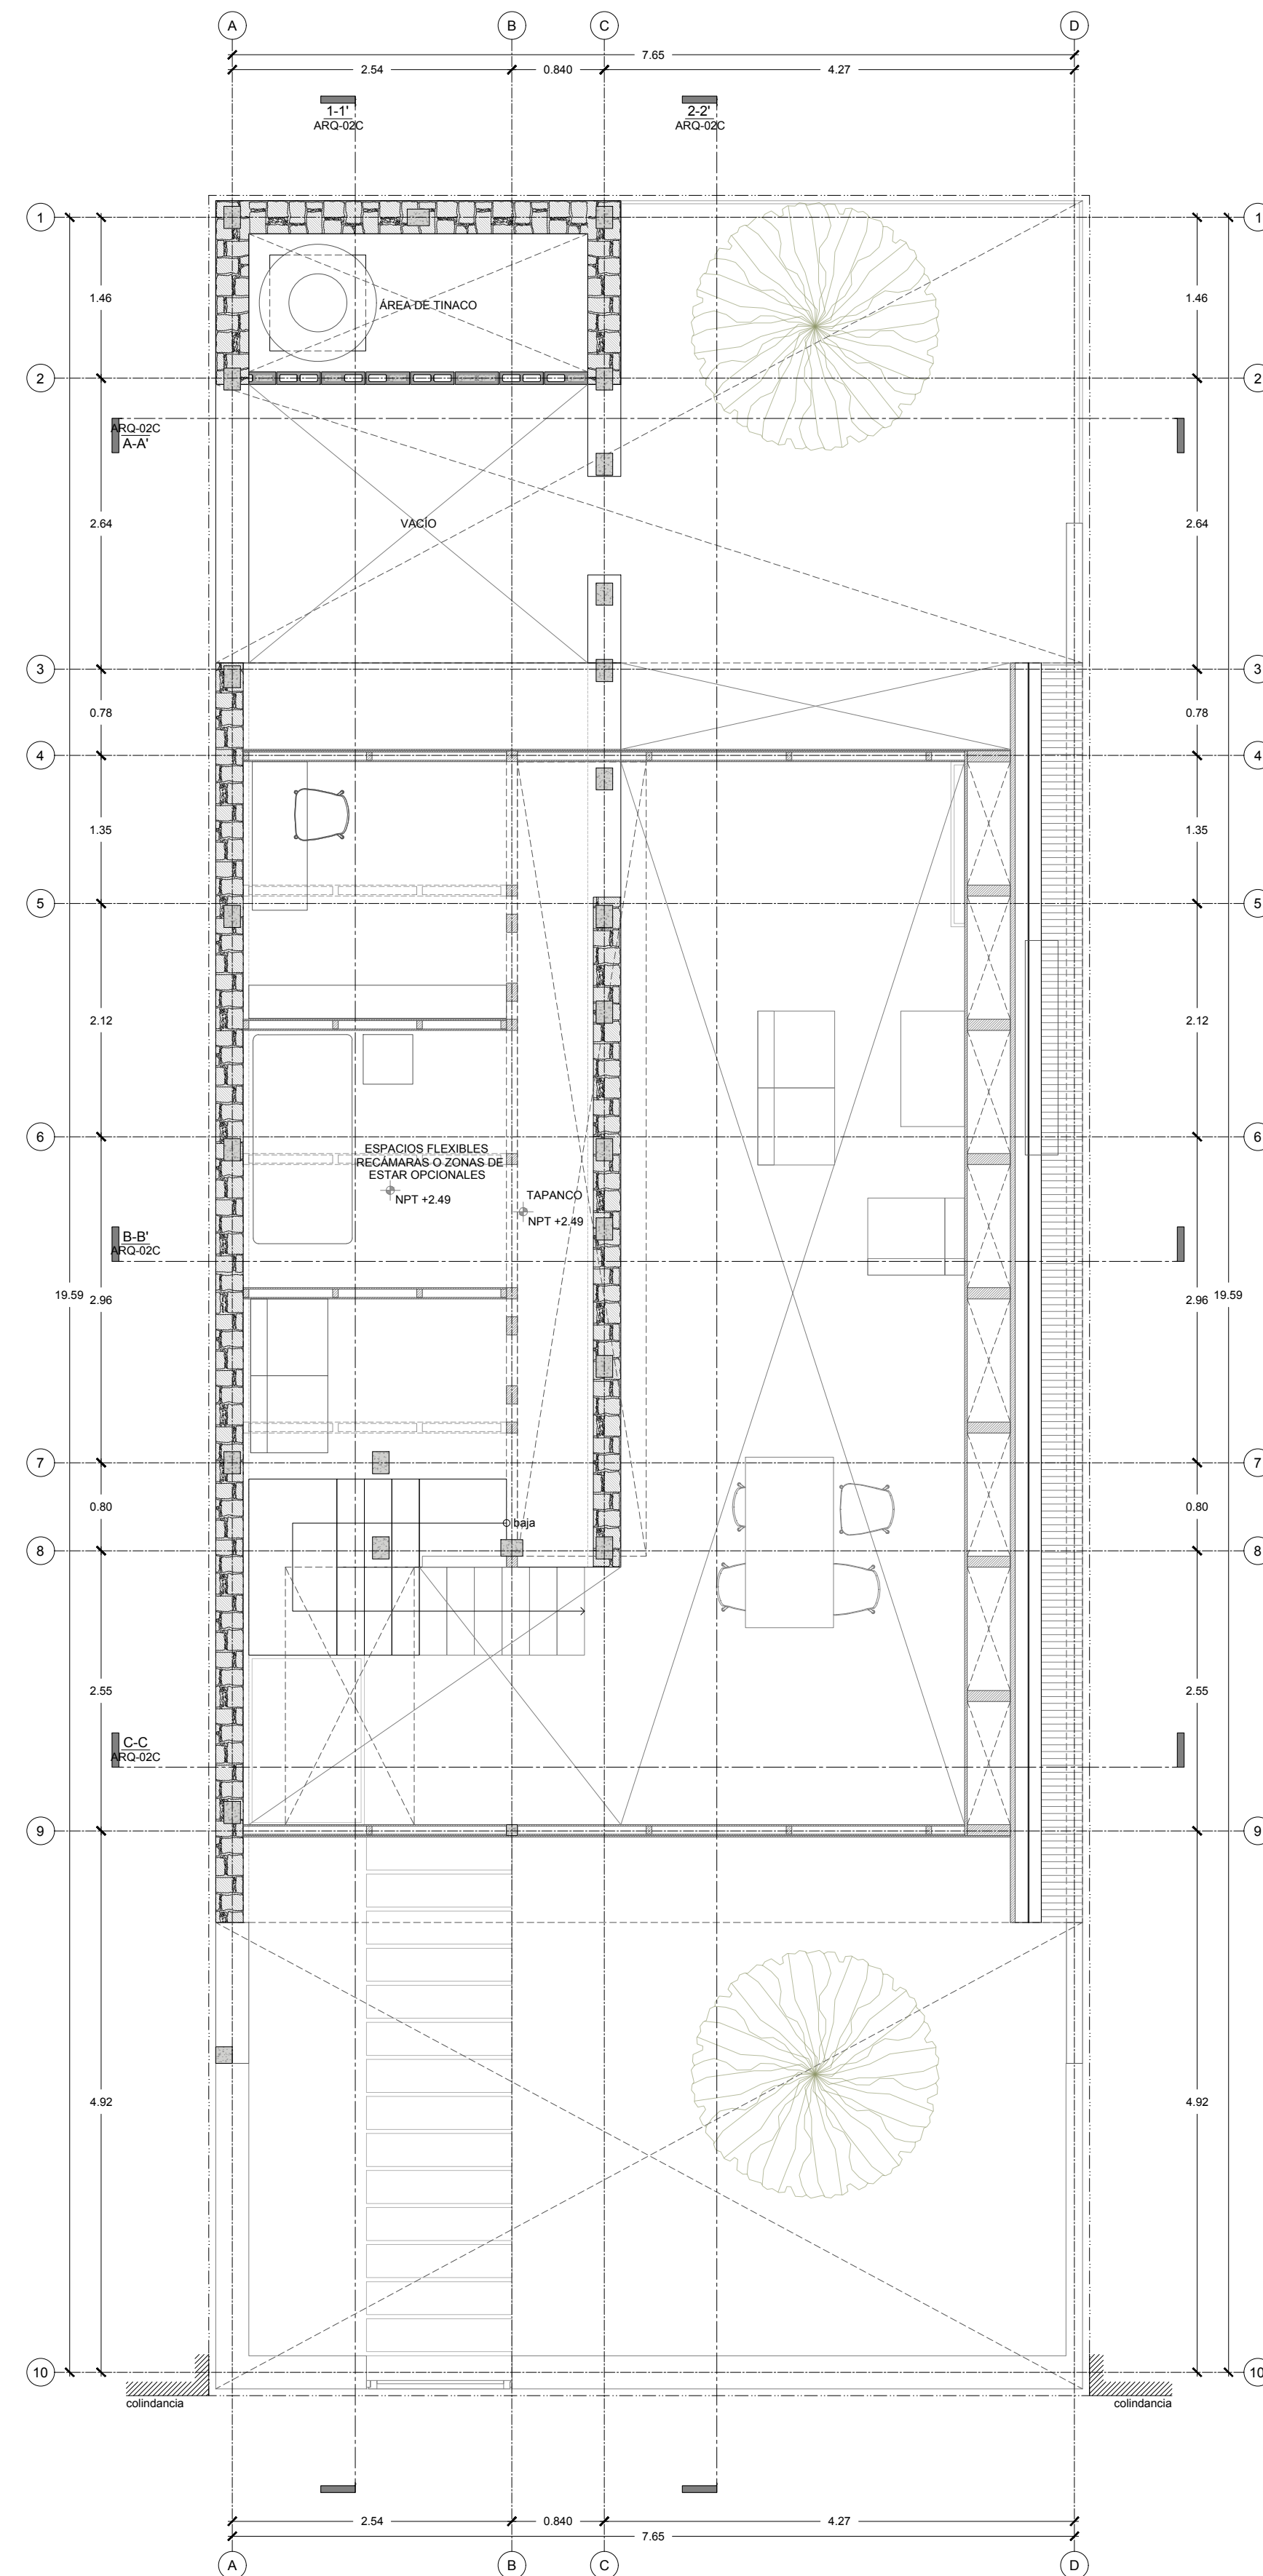

02 PRIMERA PLANTA - ETABA B
1:50

TIPOLOGÍA 03 - SAN CRISTOBAL DE LAS CASAS, CHIAPAS
FOVISSSTE-ARQ-03C

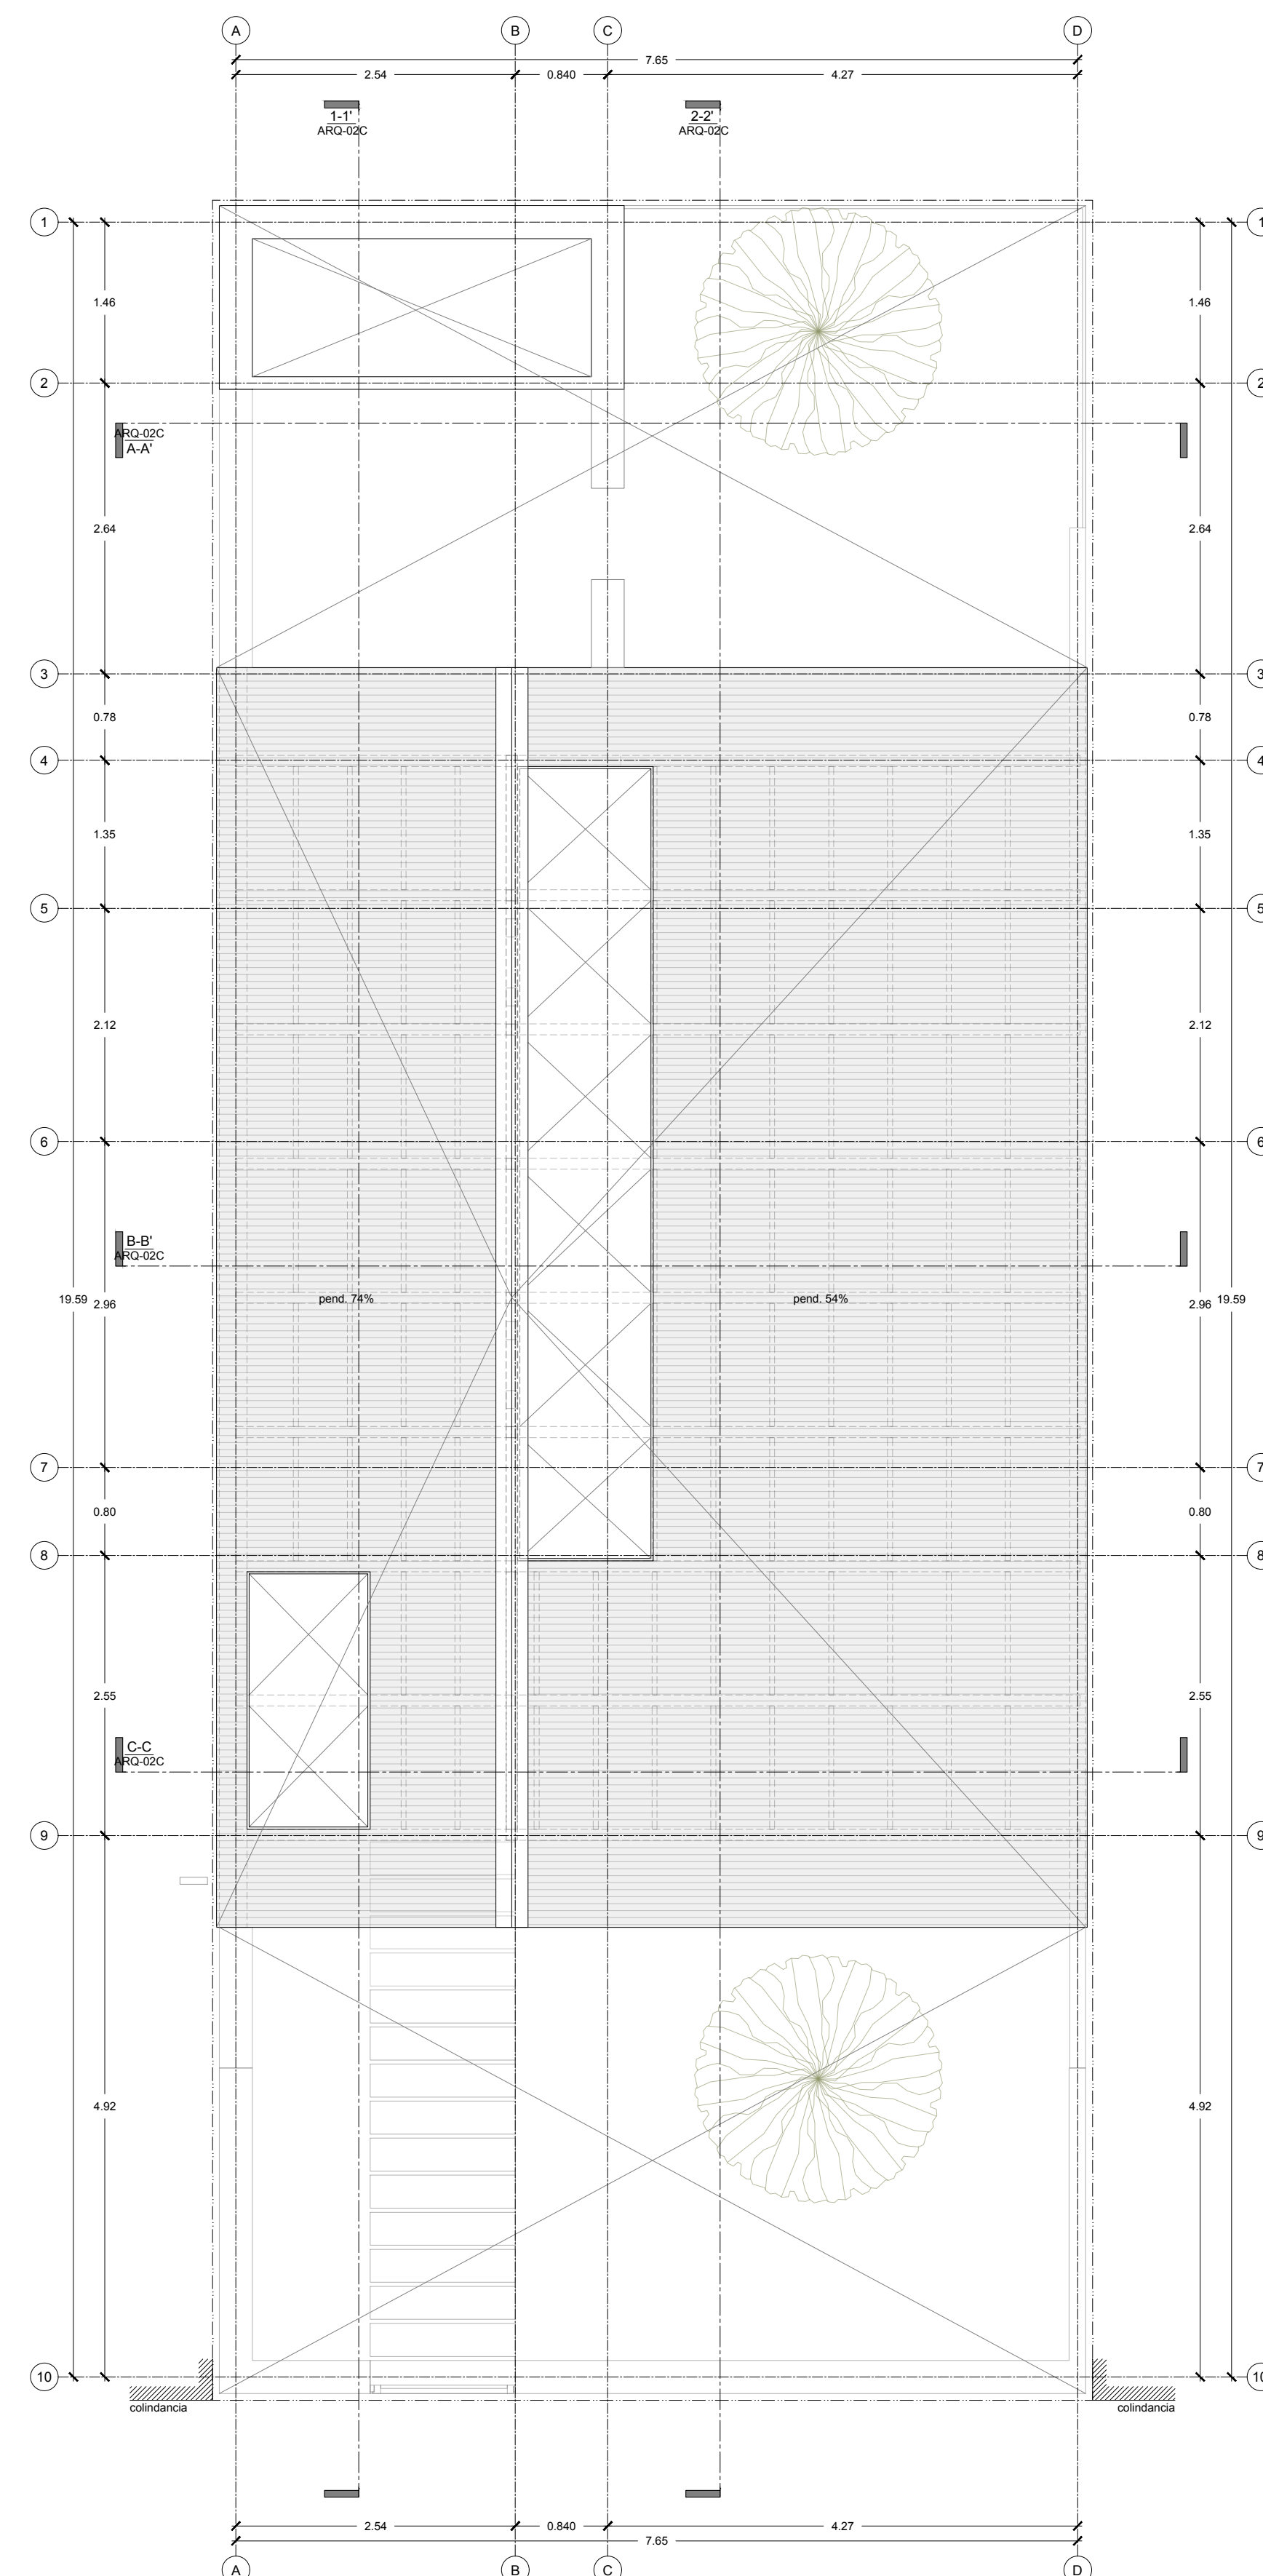

03 PLANTA DE AZOTOTES - ETABA B
1:50

TIPOLOGÍA 03 - SAN CRISTOBAL DE LAS CASAS, CHIAPAS
FOVISSSTE-ARQ-03C

NOTAS GENERALES

SIMBOLOGIA

- NPT 000.0 NIVEL EN PLANTA
- NPT 000.0 NIVEL EN ALZADO
- INDICA SENTIDO DE ESCALERA O RAMPA
- PENDIENTE INDICA PENDIENTE
- INDICA PENDIENTE
- INDICA DETALLE
- INDICA CORTE GENERAL
- INDICA CORTE POR FACHADA
- INDICA CAMBIO DE NIVEL
- CORRE INDICA SENTIDO DE CORREDERA

NOMENCLATURA

- NPT NIVEL DE PISO TERMINADO
- NB NIVEL DE BANQUETA
- NL/B NIVEL LECHO BAJO DE LOSA
- NLAL NIVEL LECHO ALTO DE LOSA
- NLBP NIVEL LECHO BAJO DE PLAFÓN
- NLAC NIVEL LECHO ALTO CERRAMIENTO
- NCT NIVEL CORONAMIENTO TECHUMBRE
- NCM NIVEL CORONAMIENTO MURO
- NRV NIVEL RELLENO VEGETAL

REVISIONES:

No.	DESCRIPCIÓN.	FECHA.

FIRMA PROPIETARIO:

FIRMA D. R. O.:

FIRMA CORRESPONSABLE:

FIRMA CORRESPONSABLE:

PROYECTO:

Sistema de Vivienda
FOVISSSTE

PROPIETARIO:

UBICACIÓN:
SAN CRISTOBAL DE LAS CASAS, CHIAPAS

PROYECTO EJECUTIVO

CONTENIDO:
PLANTAS ARQUITECTONICAS
ETAPA B




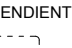
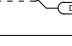




ESCALA: 1:50 COTAS: METROS FECHA: 30 junio 2020

CLAVE DE PLANO:

FOVISSSTE-ARQ-03C

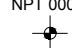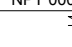NOTAS GENERALES

SIMBOLOGIA

-  NPT 000.0 NIVEL EN PLANTA
-  NPT 000.0 NIVEL EN ALZADO
-  PENDIENTE INDICA SENTIDO DE ESCALERA O RAMPA
-  PENDIENTE INDICA PENDIENTE
-  INDICA DETALLE
-  INDICA CORTE GENERAL
-  INDICA CORTE POR FACHADA
-  INDICA CAMBIO DE NIVEL
-  CORRE INDICA SENTIDO DE CORREDERA

NOMENCLATURA

- NPT NIVEL DE PISO TERMINADO
- NB NIVEL DE BANQUETA
- NLAL NIVEL LECHO BAJO DE LOSA
- NLBP NIVEL LECHO BAJO DE PLAFÓN
- NLAC NIVEL LECHO ALTO CERRAMIENTO
- NCT NIVEL CORONAMIENTO TECHUMBRE
- NCM NIVEL CORONAMIENTO MURO
- NRV NIVEL RELLENO VEGETAL

REVISIONES:

No.	DESCRIPCIÓN.	FECHA.

FIRMA PROPIETARIO:

FIRMA D. R. O.:

FIRMA CORRESPONSABLE:

FIRMA CORRESPONSABLE:

PROYECTO:

**Sistema de Vivienda
FOVISSSTE**

PROPIETARIO:

UBICACIÓN:
SAN CRISTOBAL DE LAS CASAS, CHIAPAS


PROYECTO EJECUTIVO

CONTENIDO:
FACHADA Y SECCIONES ARQ
ETAPA B


ESCALA: 1:50 COTAS: METROS FECHA: 30 junio 2020

CLAVE DE PLANO:


FOVISSSTE-ARQ-04C

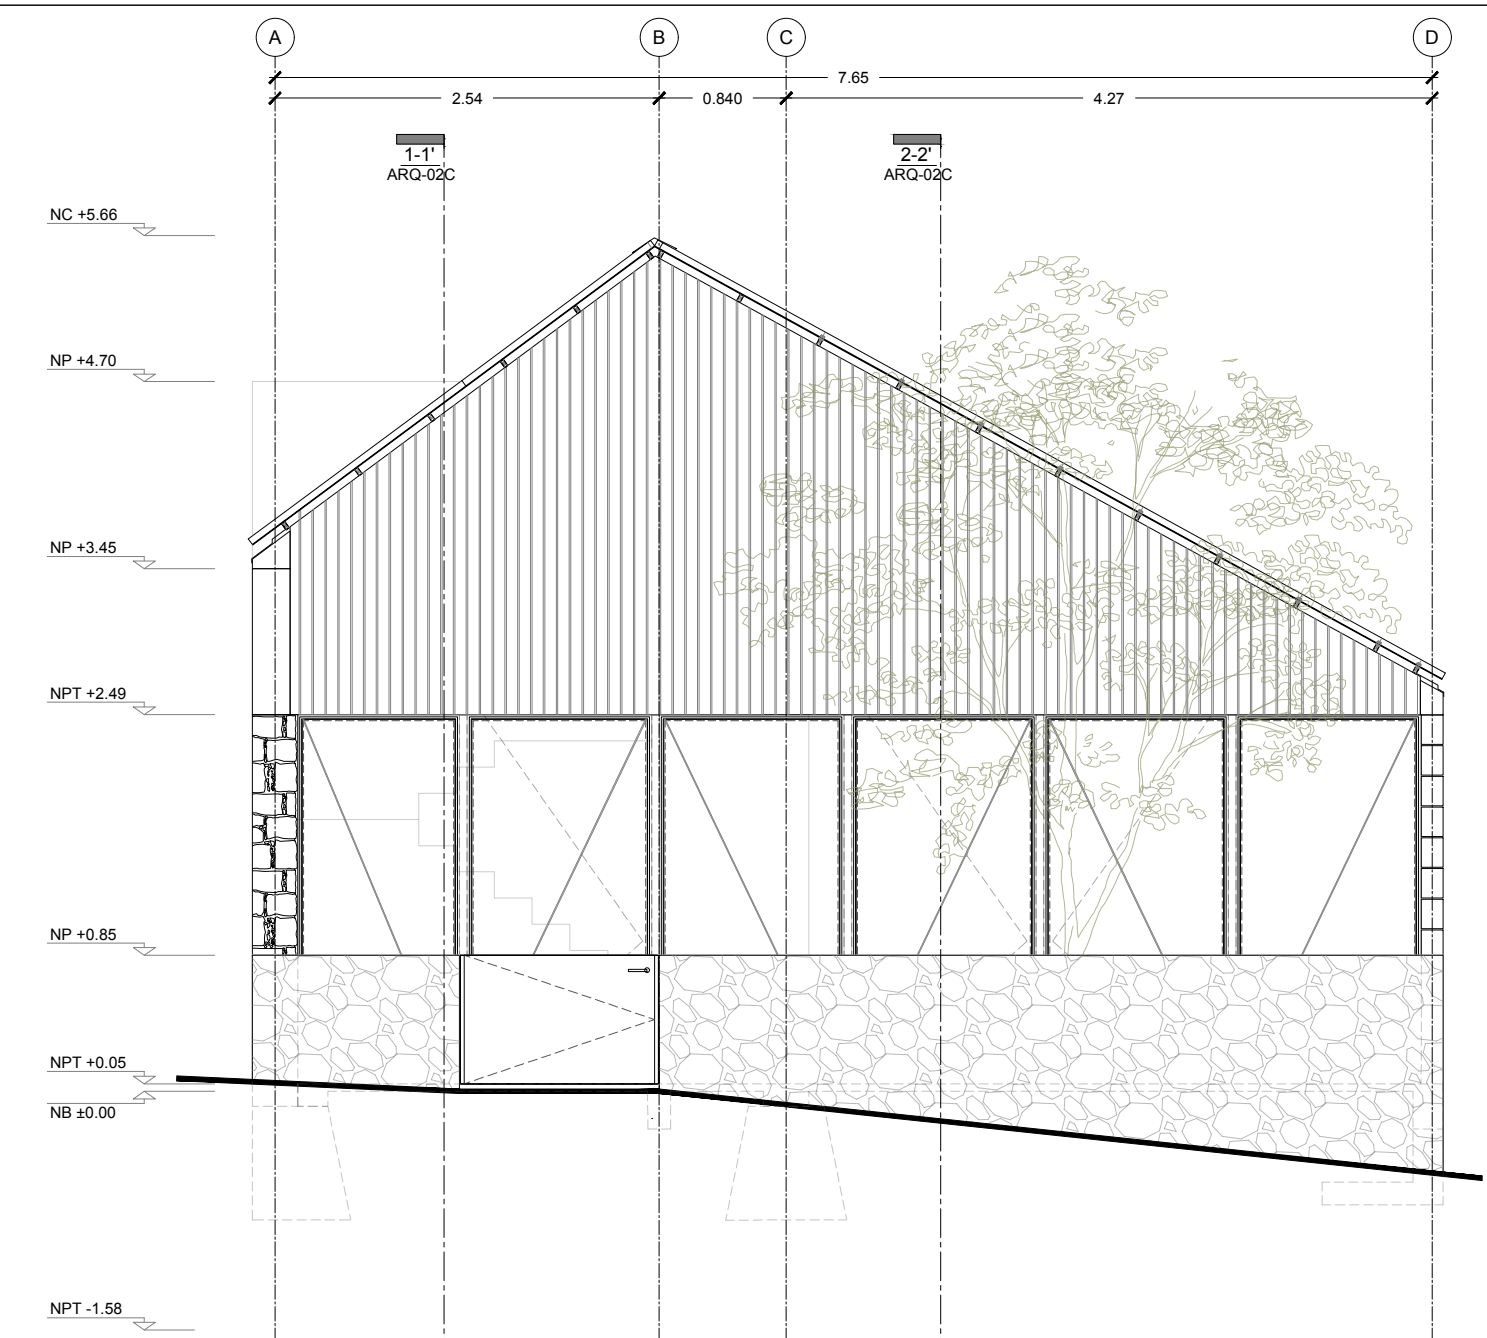


01 FACHADA PRINCIPAL - ETAPA B
1:50 TIPOLOGÍA 03 - SAN CRISTOBAL DE LAS CASAS, CHIAPAS
FOVISSSTE-ARQ-03C

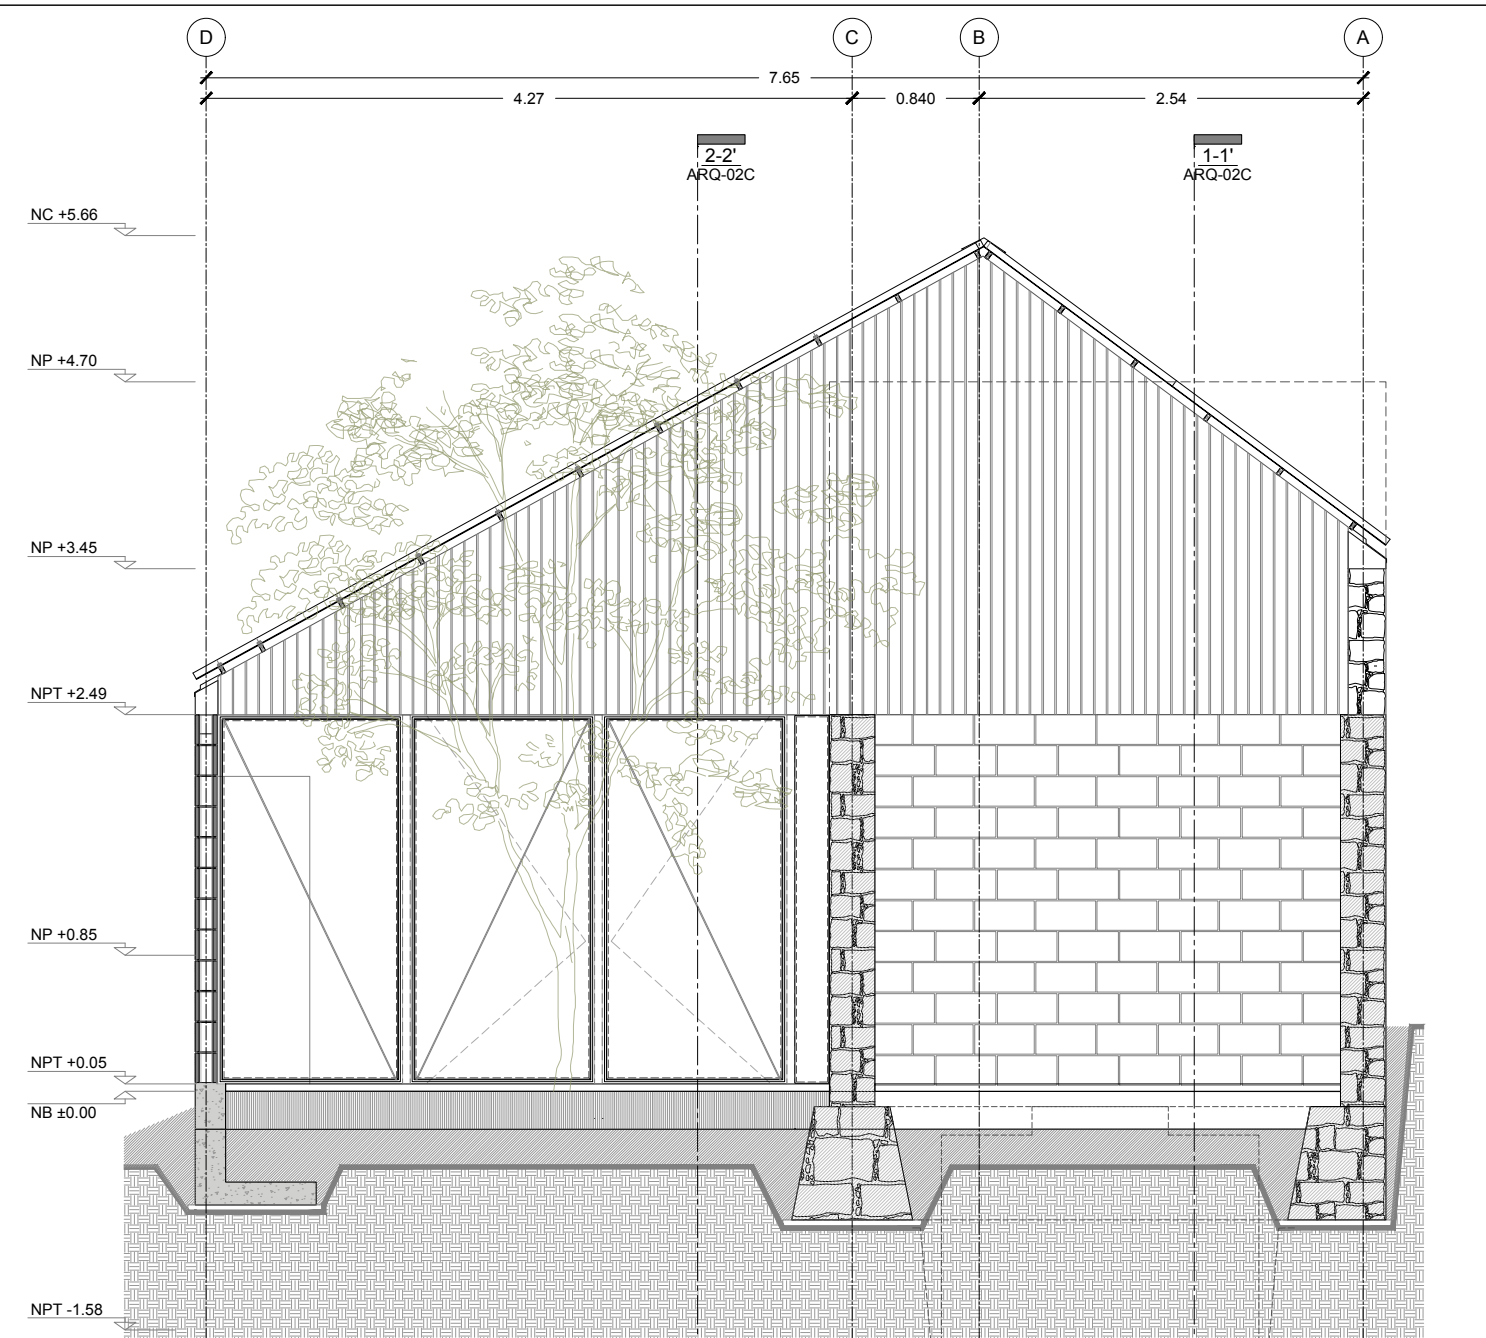


06 SECCIÓN TRANSVERSAL A-A | FACHADA POSTERIOR - ETAPA B
1:50 TIPOLOGÍA 03 - SAN CRISTOBAL DE LAS CASAS, CHIAPAS
FOVISSSTE-ARQ-03C

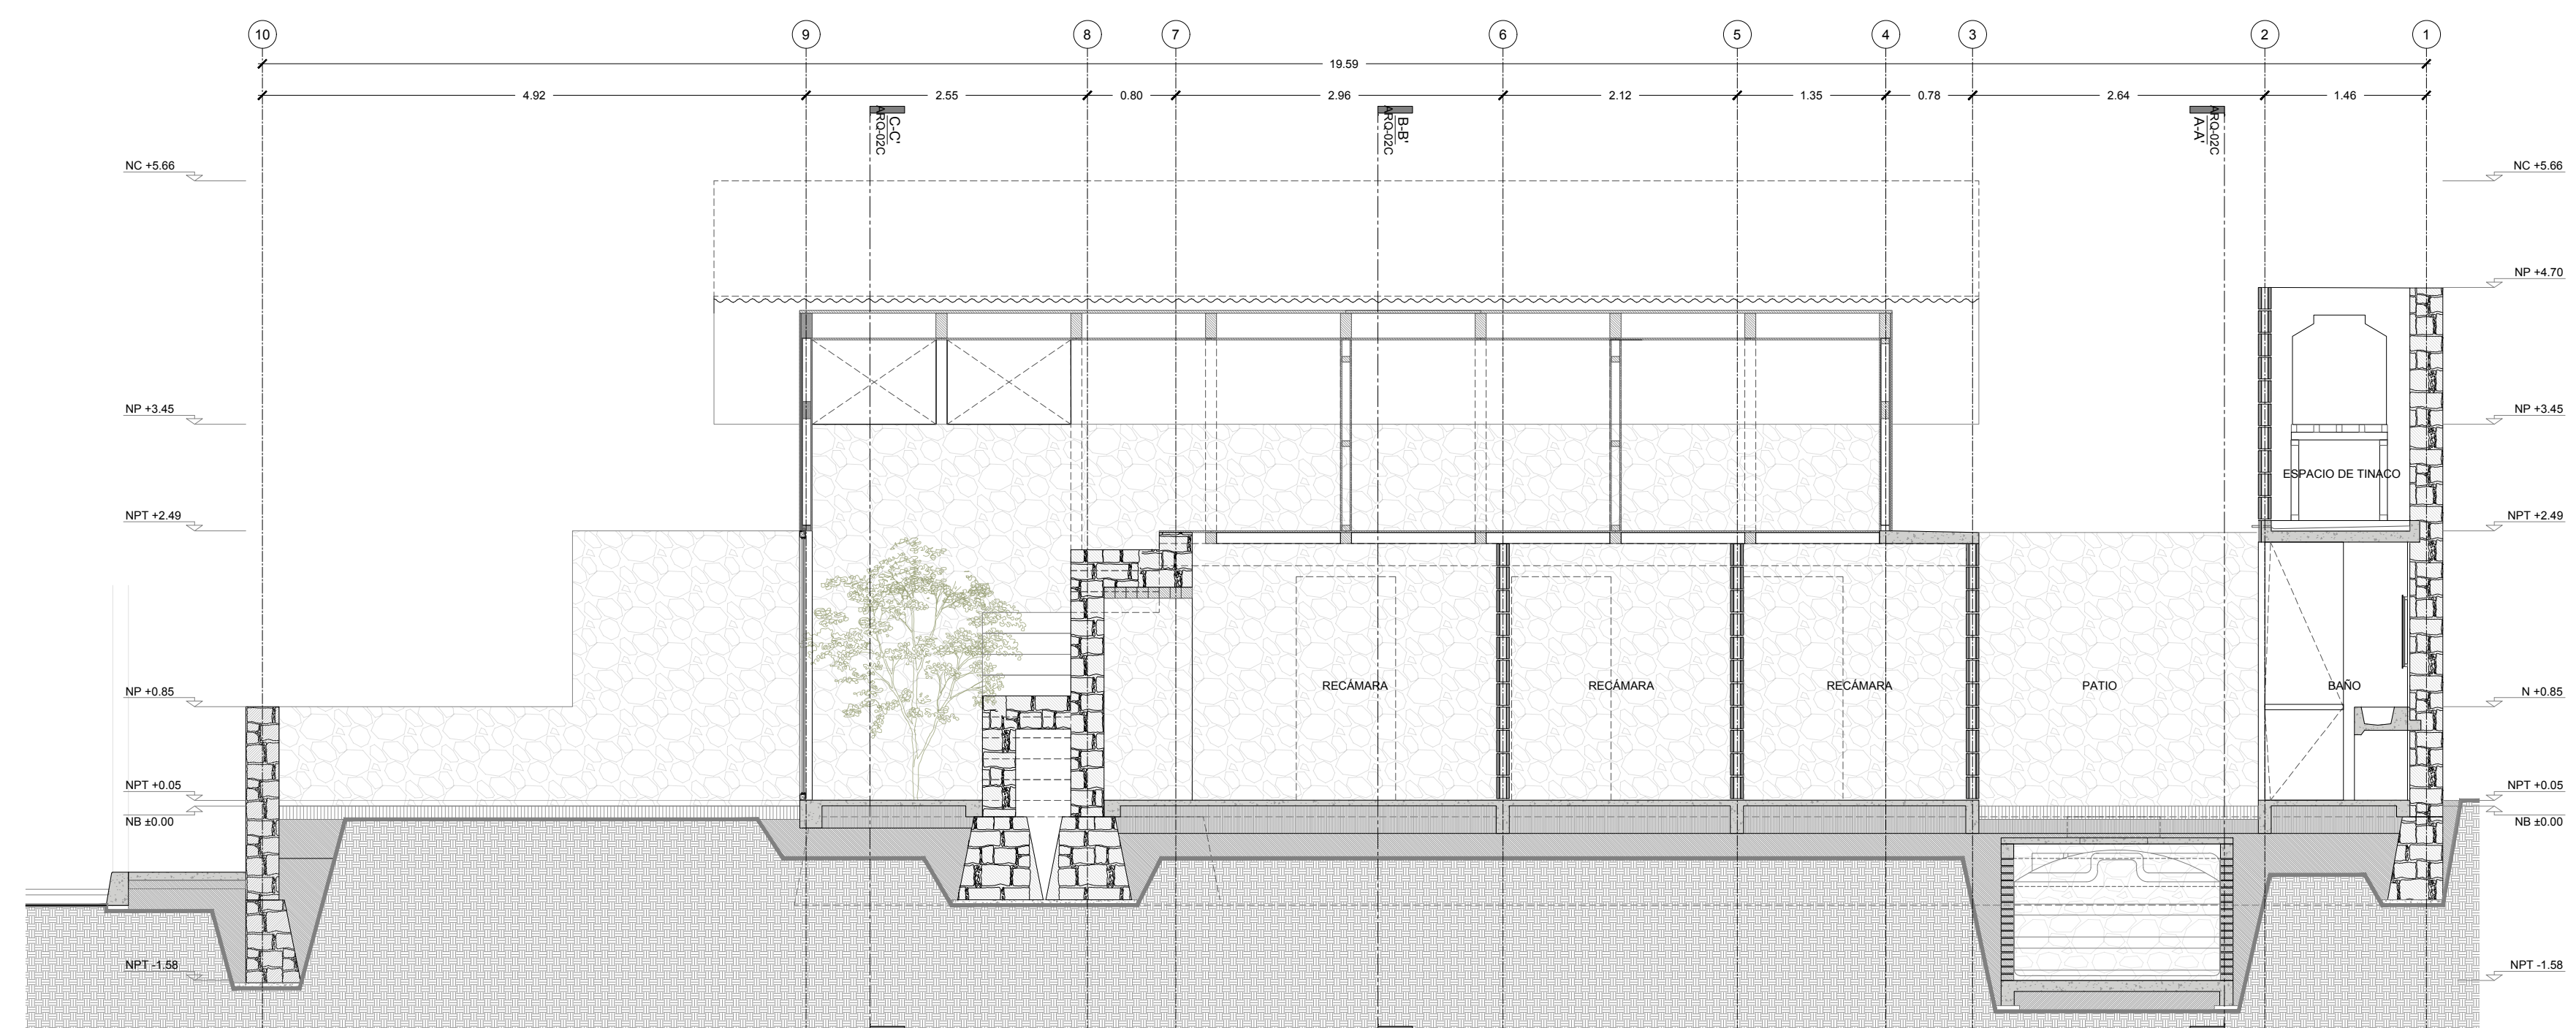


03 SECCIÓN LONGITUDINAL 1-1' - ETAPA B
1:50 TIPOLOGÍA 03 - SAN CRISTOBAL DE LAS CASAS, CHIAPAS
FOVISSSTE-ARQ-03C

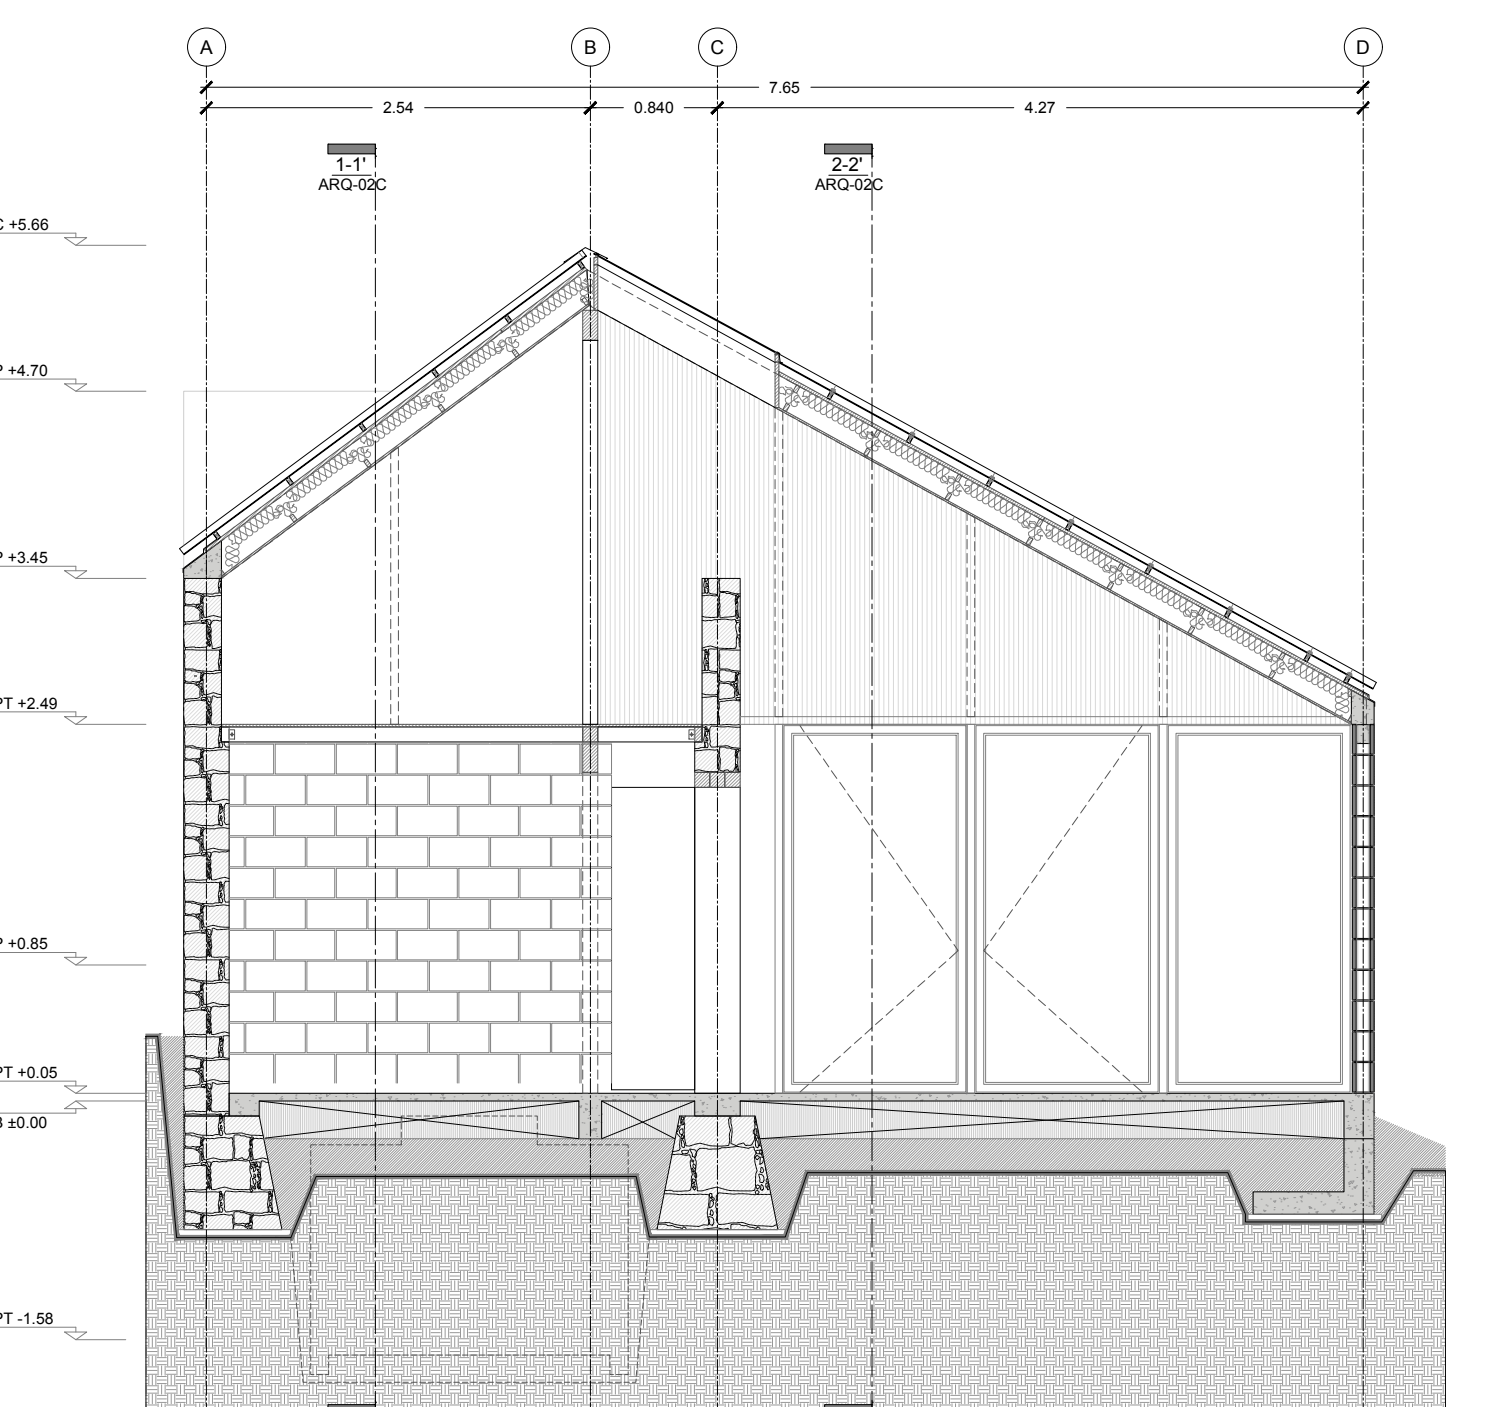

06 SECCIÓN TRANSVERSAL B-B' - ETAPA A
1:50 TIPOLOGÍA 03 - SAN CRISTOBAL DE LAS CASAS, CHIAPAS
FOVISSSTE-ARQ-03C

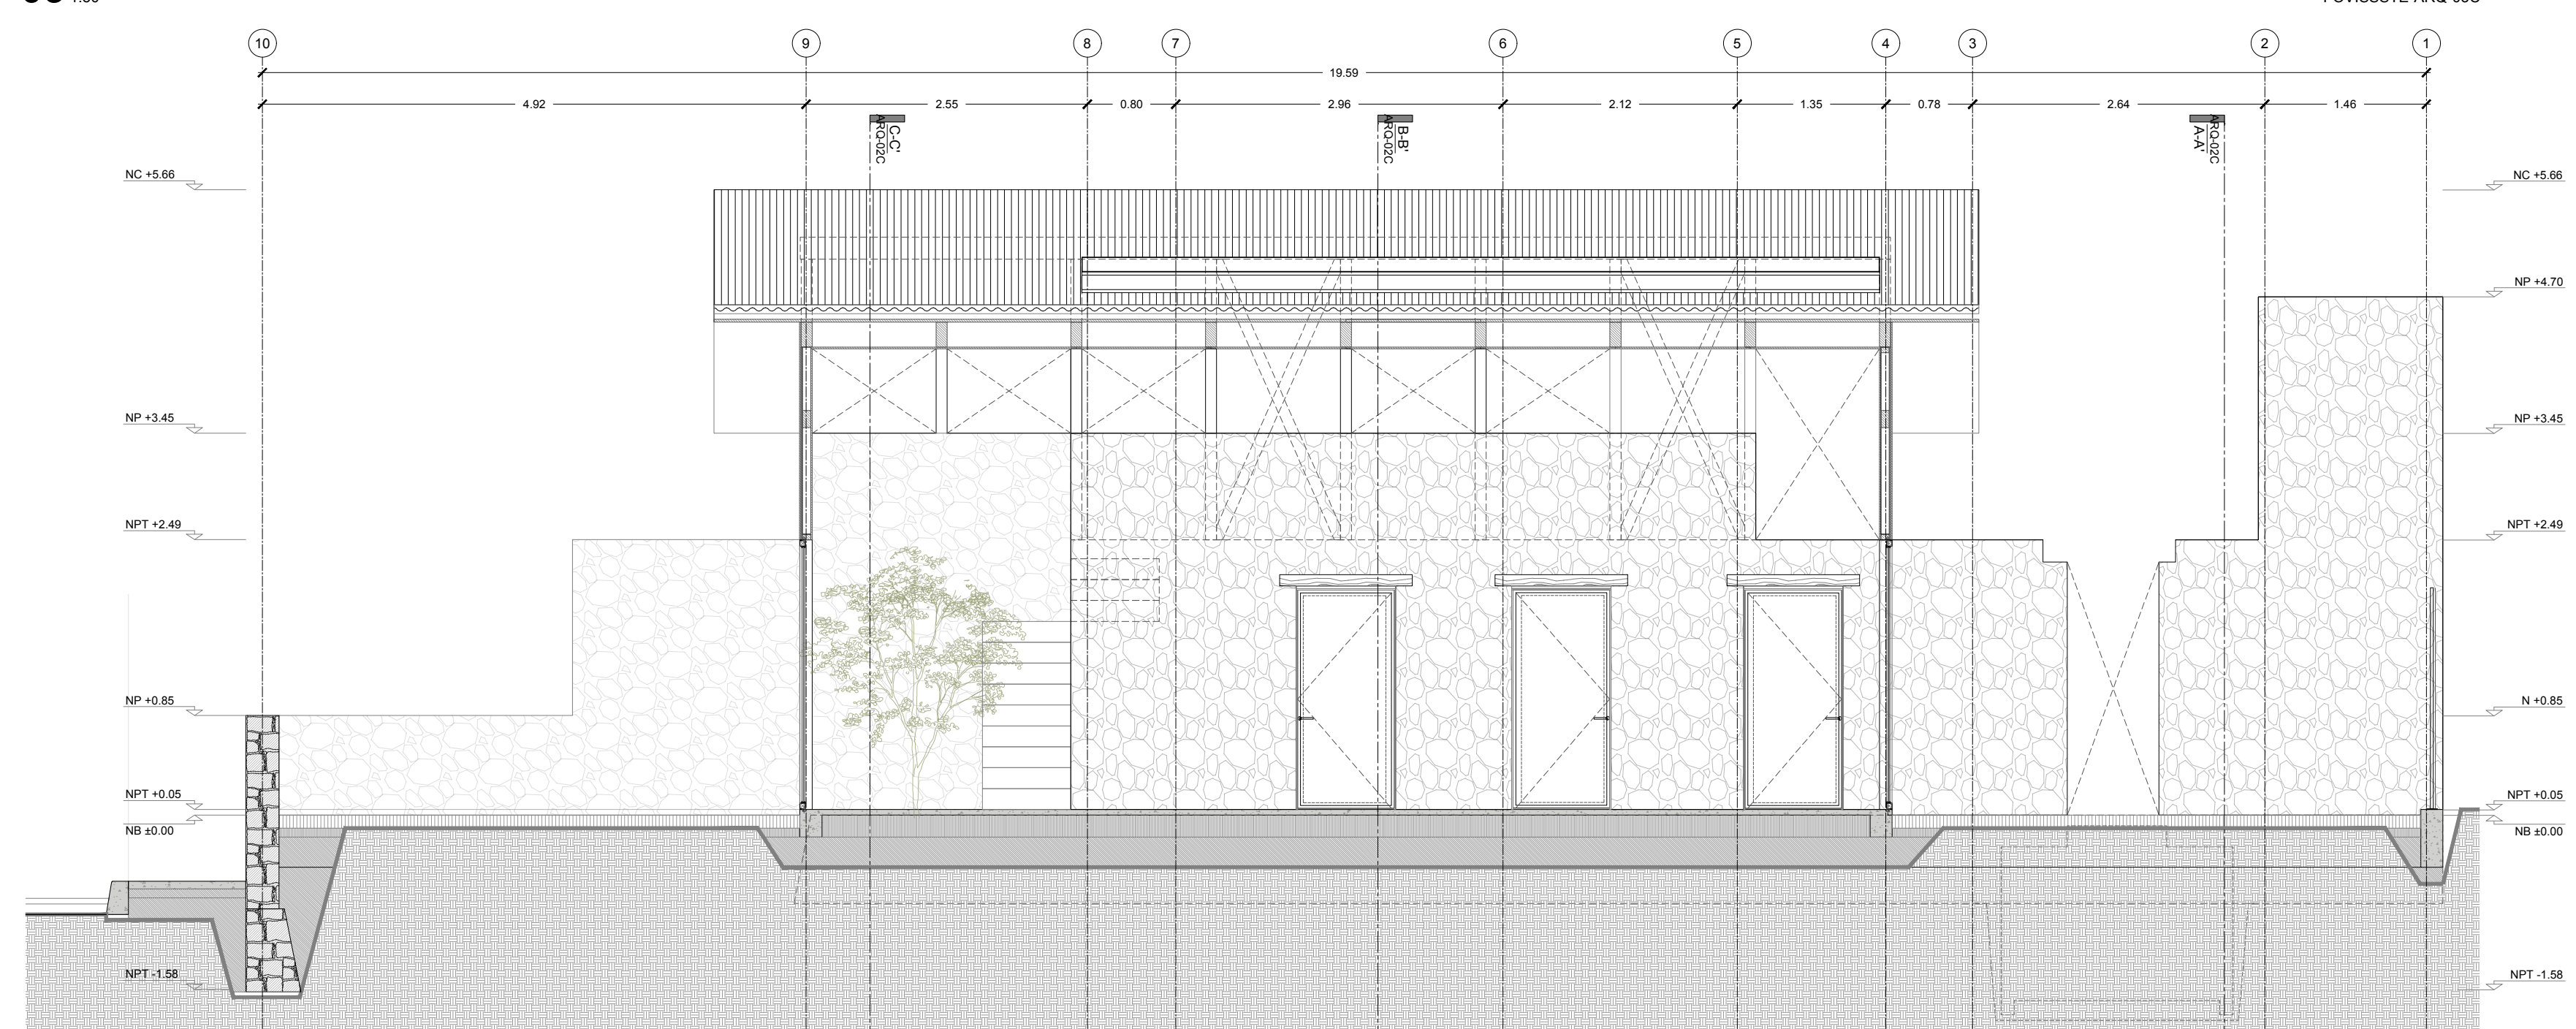

05 SECCIÓN LONGITUDINAL 2-2' - ETAPA B
1:50 TIPOLOGÍA 03 - SAN CRISTOBAL DE LAS CASAS, CHIAPAS
FOVISSSTE-ARQ-03C

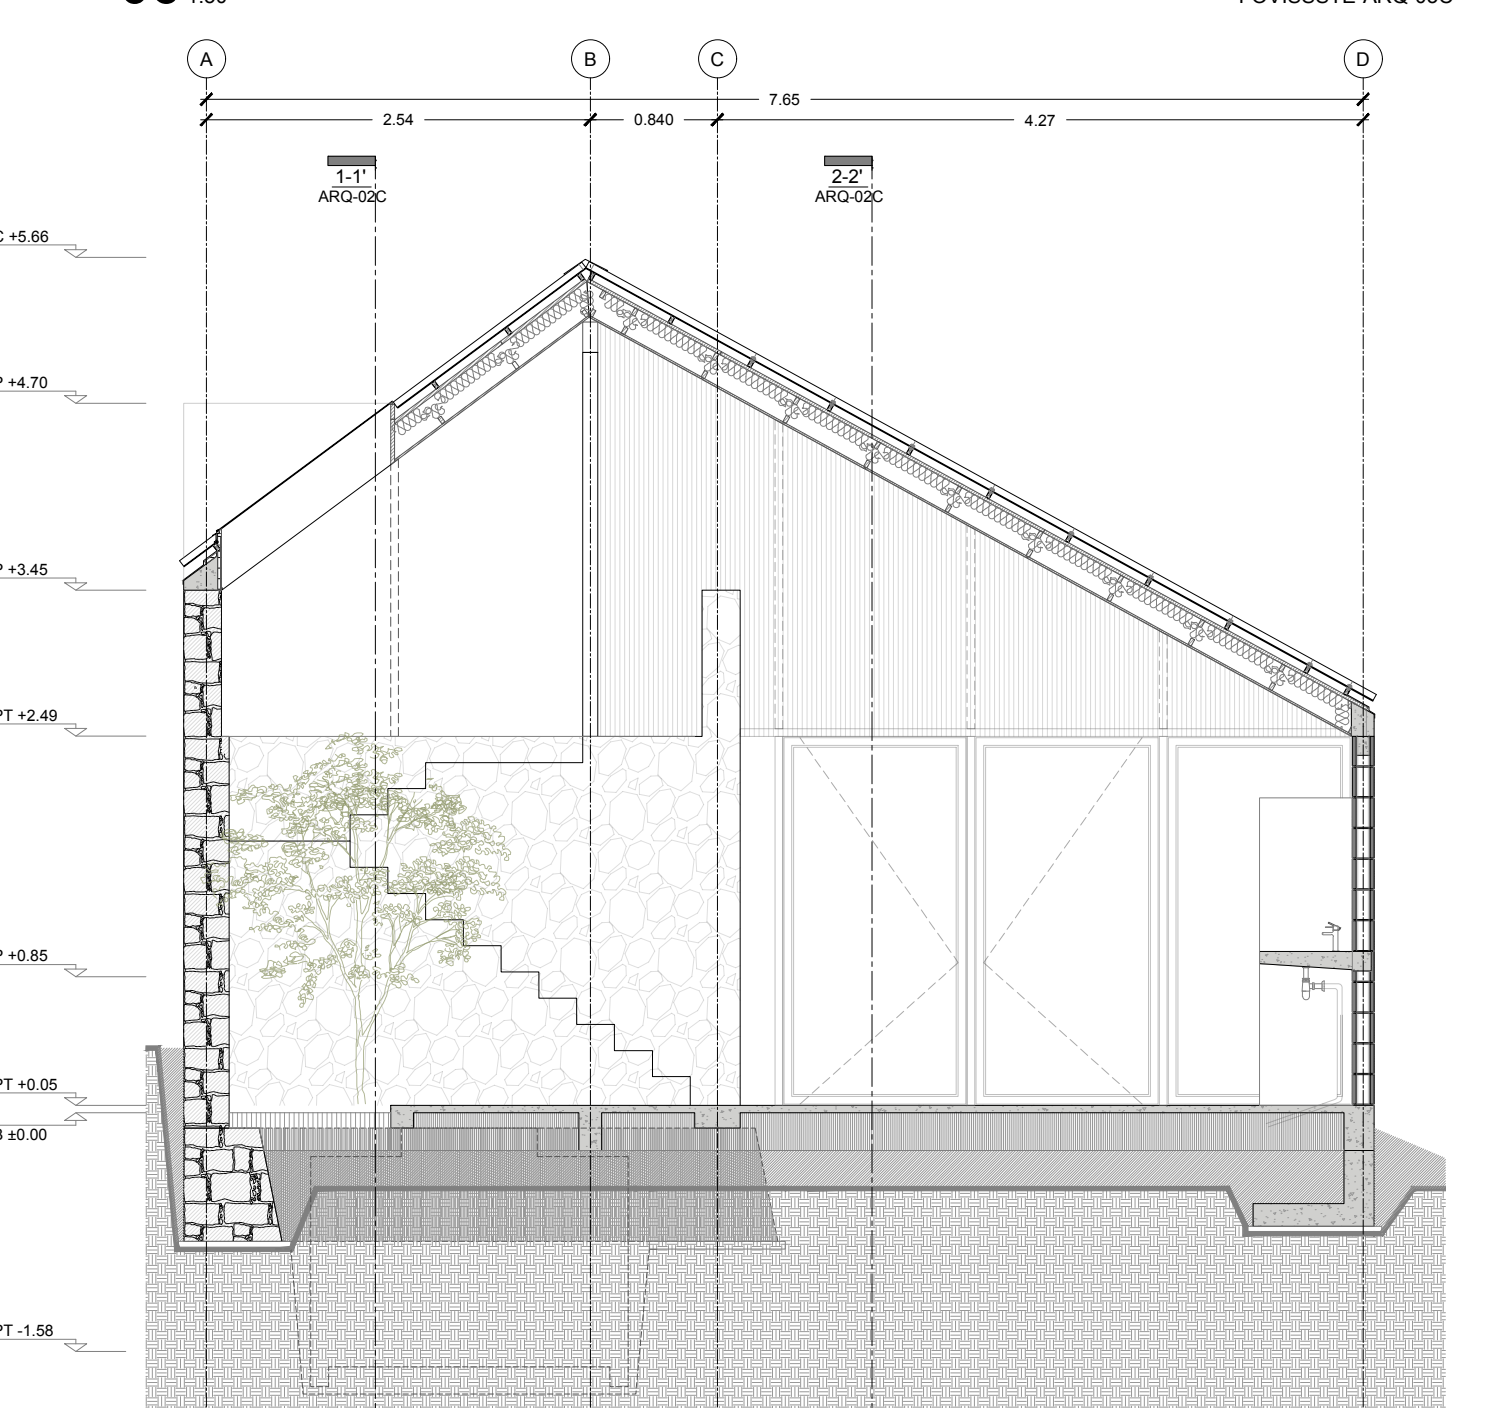

06 SECCIÓN TRANSVERSAL C-C' - ETAPA B
1:50 TIPOLOGÍA 03 - SAN CRISTOBAL DE LAS CASAS, CHIAPAS
FOVISSSTE-ARQ-03C