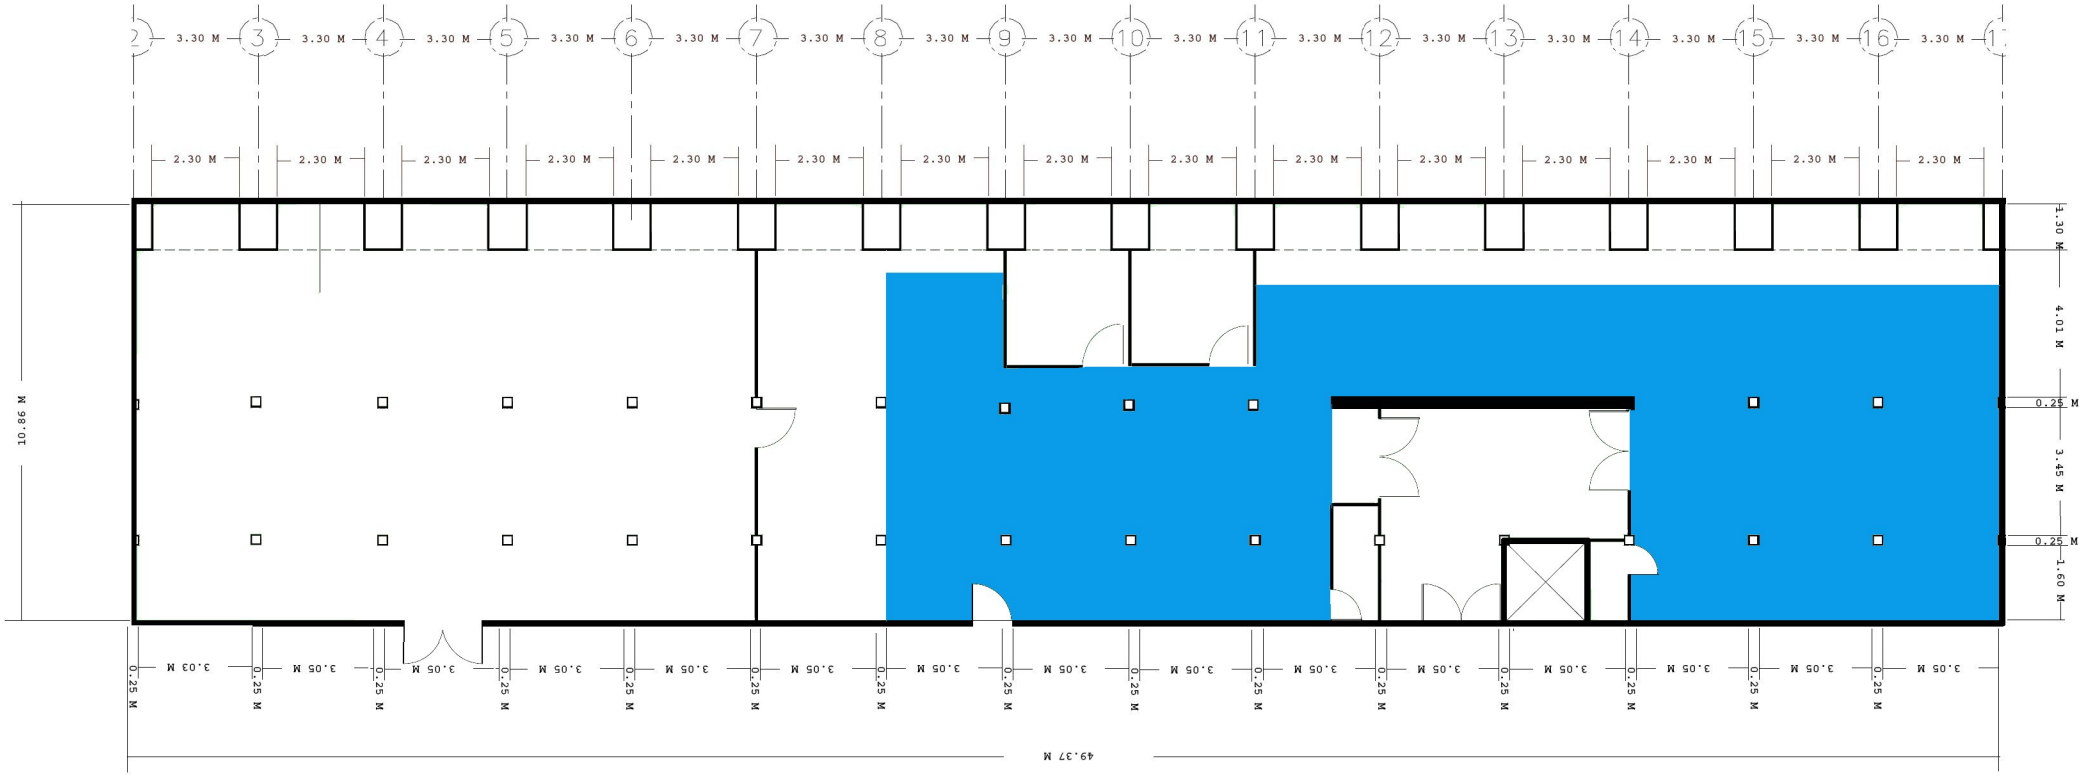

ÁREA CONSIDERADA PARA INSTALACIÓN DEL SISTEMA