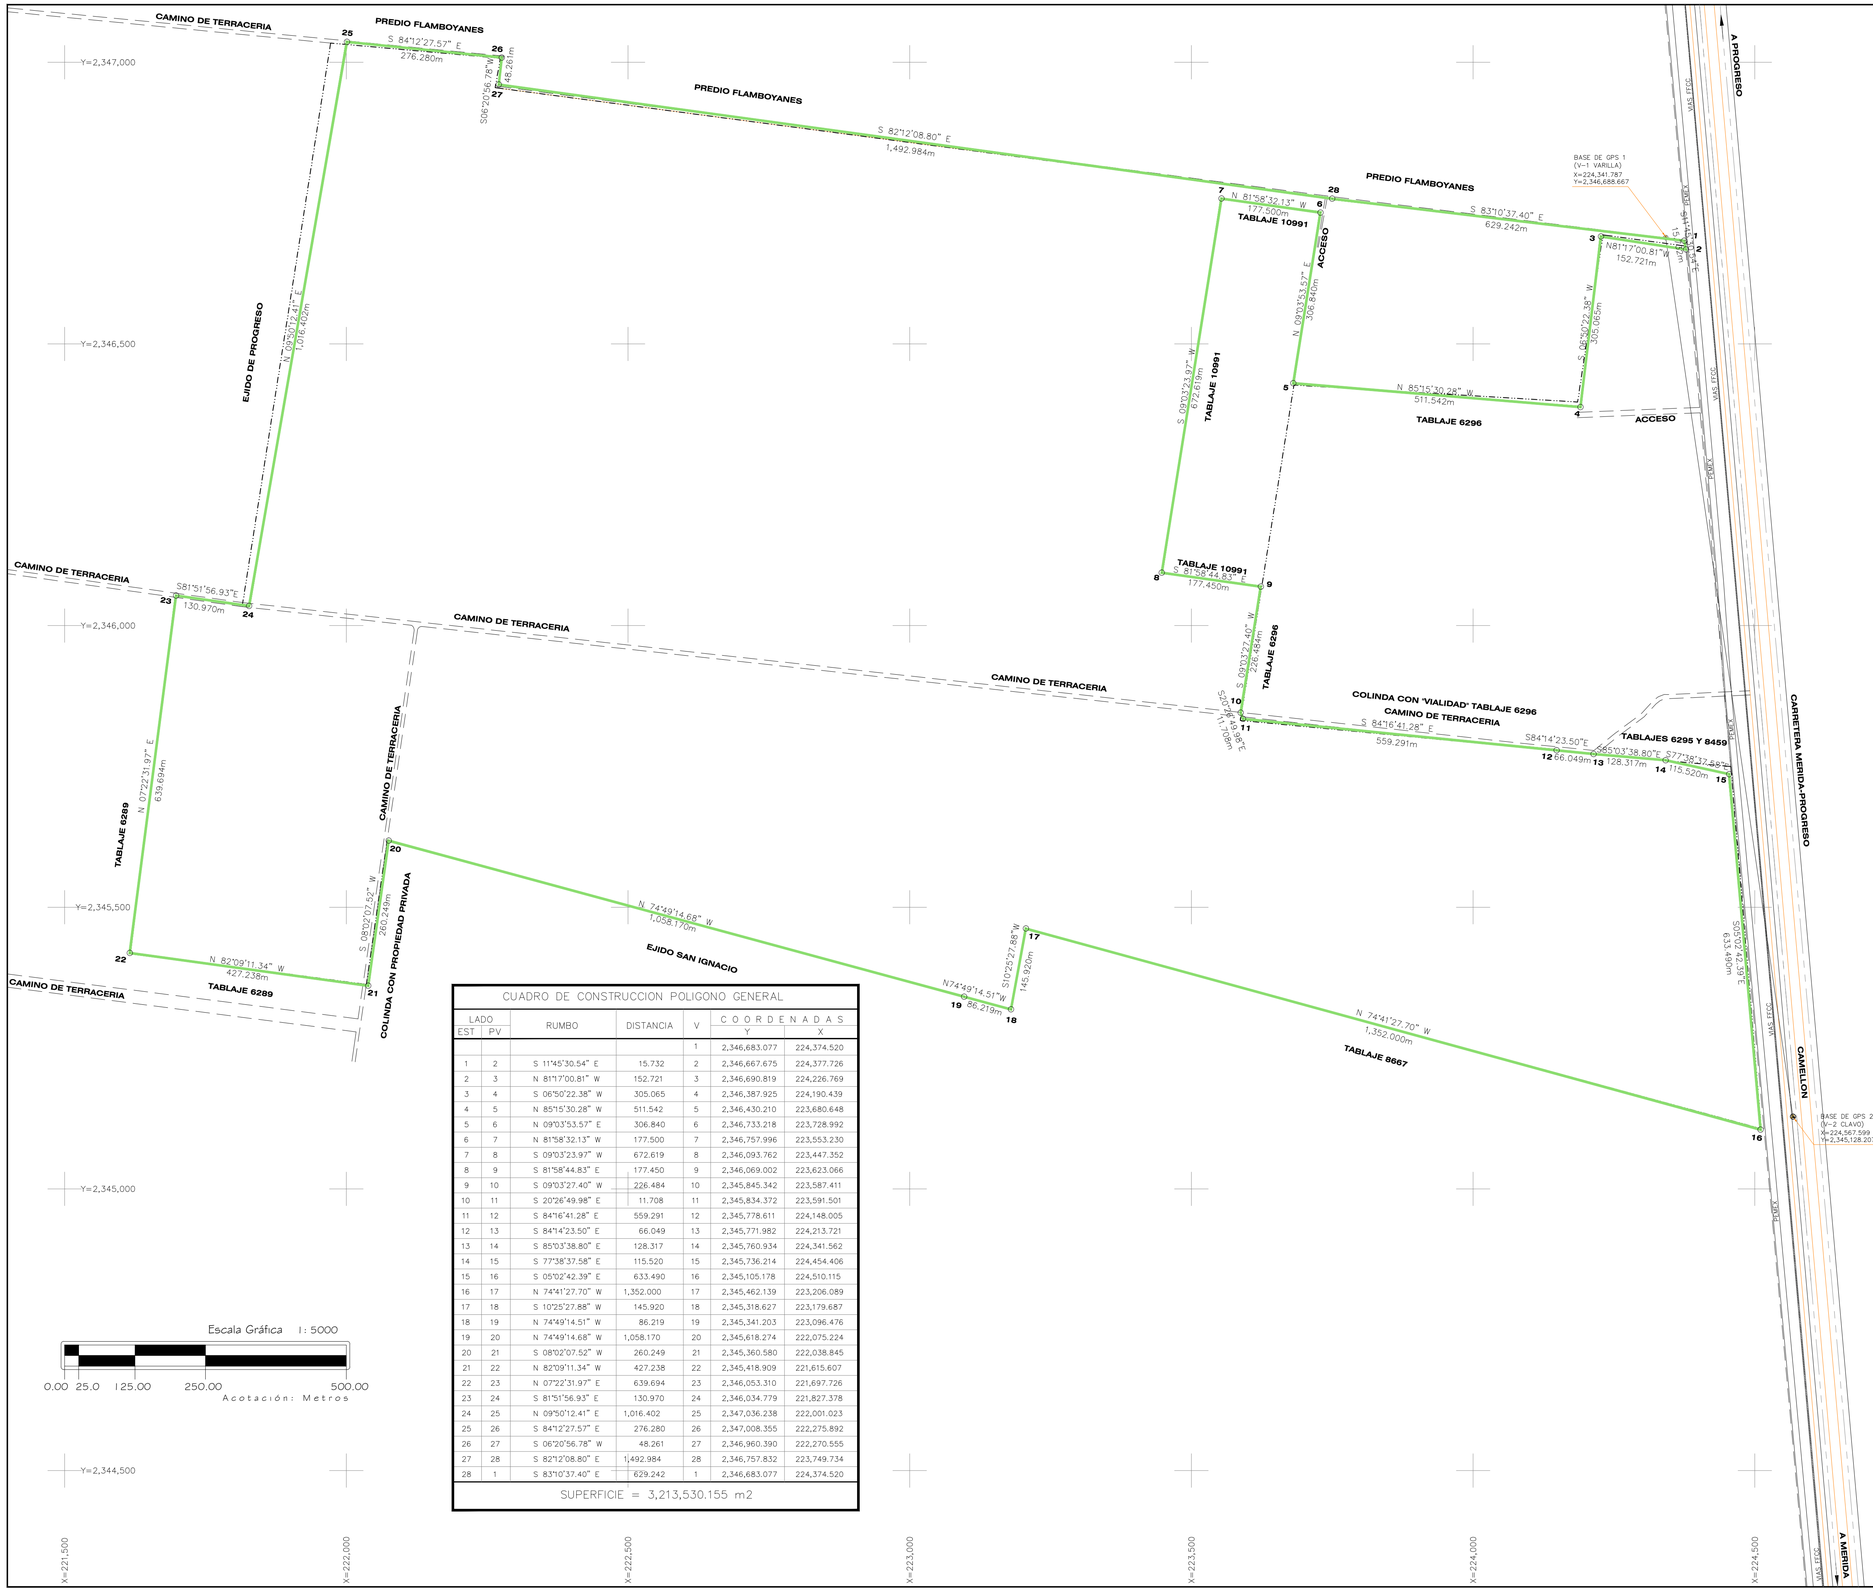

CROQUIS DE LOCALIZACIÓN

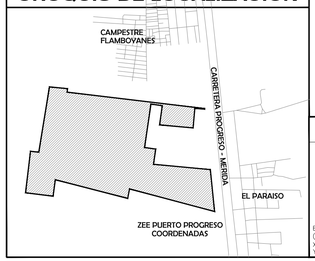

NORTE

REFERENCIACIÓN ESTACIÓN INICIAL

BASE DE GPS 1 (V-1 VARILLA) X=224,341.787 Y=2,346,688.667

BASE DE GPS 2 (V-2 VARILLA) X=224,567.599 Y=2,345,128.207

SIMBOLOGÍA

- LINDERO DEL POLÍGONO
- POLÍGONO ESCRITURA
- EJE DE TRAZO
- GUARNICIÓN
- PARAMENTO
- ÁREA TOTAL DEL POLÍGONO
- CONSTRUCCIÓN
- ARBOTANTE 2 LAMPARAS
- POSTE CFE
- POSTE DE TELÉFONO
- POZO DE VISITA
- VÉRTICE
- EJES DE COORDENADAS "X" Y "Y"
- RUMBO Y DISTANCIA (N 52°07'46.53" E 3.694 mts.)
- ÁRBOLES

NOTAS

EL INMUEBLE SE ACREDITA MEDIANTE EL CONTRATO NÚMERO CD-A 2017 005 QUE CONSIGNA LA DONACIÓN "AD CORPUS", A TÍTULO GRATUITO, RESPECTO DE 18 INMUEBLES UBICADOS EN LA LOCALIDAD Y MUNICIPIO DE PROGRESO, ESTADO DE YUCATÁN, QUE CELEBRAN POR UNA PARTE, EL GOBIERNO DEL ESTADO DE YUCATÁN, EN SU CARÁCTER DE DONANTE, Y POR LA OTRA PARTE EL GOBIERNO FEDERAL EN SU CARÁCTER DE DONATARIO; DICHOS INMUEBLES COMPONEN UNA SOLA UNIDAD TOPOGRÁFICA CON UNA SUPERFICIE TOTAL DE 320-11-14.913 HAS. DICHO DOCUMENTO SE ENCUENTRA INSCRITO EN EL REGISTRO PÚBLICO DE LA PROPIEDAD FEDERAL BAJO EL FOLIO REAL NÚMERO 149489 DE FECHA 21 DE SEPTIEMBRE DE 2017. EL LEVANTAMIENTO TOPOGRÁFICO ACTUAL ARROJA UNA SUPERFICIE DE 321-35-30.16 HAS., POR LO QUE EXISTE UNA DIFERENCIA DE 1-24-15.247 HAS. (0.39%), LA CUAL SE DEBE A LOS DIFERENTES MÉTODOS Y EQUIPOS DE MEDICIÓN UTILIZADOS Y SE ENCUENTRA DENTRO DE LÍMITE TOLERABLE POR EL INDAABIN .

EL SISTEMA DE COORDENADAS ESTÁ DADO EN EL SISTEMA UNIVERSAL TRANSVERSA DE MERCATOR (UTM-ZONA 16) DATUM VIGENTE ITRF 2008

Escala Gráfica 1: 5000

0.00 25.0 125.00 250.00 500.00

Acotación: Metros

CUADRO DE CONSTRUCCION POLIGONO GENERAL

LADO EST	LADO PV	RUMBO	DISTANCIA	V	COORDENADAS Y	COORDENADAS X
				1	2,346,683.077	224,374.520
1	2	S 11°45'30.54" E	15.732	2	2,346,667.675	224,377.726
2	3	N 81°17'00.81" W	152.721	3	2,346,690.819	224,226.769
3	4	S 06°50'22.38" W	305.065	4	2,346,387.925	224,190.439
4	5	N 85°15'30.28" W	511.542	5	2,346,430.210	223,680.648
5	6	N 09°03'53.57" E	306.840	6	2,346,733.218	223,728.992
6	7	N 81°58'32.13" W	177.500	7	2,346,757.996	223,553.230
7	8	S 09°03'23.97" W	672.619	8	2,346,093.762	223,447.352
8	9	S 81°58'44.83" E	177.450	9	2,346,069.002	223,623.066
9	10	S 09°03'27.40" W	226.484	10	2,345,845.342	223,587.411
10	11	S 20°26'49.98" E	11.708	11	2,345,834.372	223,591.501
11	12	S 84°16'41.28" E	559.291	12	2,345,778.611	224,148.005
12	13	S 84°14'23.50" E	66.049	13	2,345,771.982	224,213.721
13	14	S 85°03'38.80" E	128.317	14	2,345,760.934	224,341.562
14	15	S 77°38'37.58" E	115.520	15	2,345,736.214	224,454.406
15	16	S 05°02'42.39" E	633.490	16	2,345,105.178	224,510.115
16	17	N 74°41'27.70" W	1,352.000	17	2,345,462.139	223,206.089
17	18	S 10°25'27.88" W	145.920	18	2,345,318.627	223,179.687
18	19	N 74°49'14.51" W	86.219	19	2,345,341.203	223,096.476
19	20	N 74°49'14.68" W	1,058.170	20	2,345,618.274	222,075.224
20	21	S 08°02'07.52" W	260.249	21	2,345,360.580	222,038.845
21	22	N 82°09'11.34" W	427.238	22	2,345,418.909	221,615.607
22	23	N 07°22'31.97" E	639.694	23	2,346,053.310	221,697.726
23	24	S 81°51'56.93" E	130.970	24	2,346,034.779	221,827.378
24	25	N 09°50'12.41" E	1,016.402	25	2,347,036.238	222,001.023
25	26	S 84°12'27.57" E	276.280	26	2,347,008.355	222,275.892
26	27	S 06°20'56.78" W	48.261	27	2,346,960.390	222,270.555
27	28	S 82°12'08.80" E	1,492.984	28	2,346,757.832	223,749.734
28	1	S 83°10'37.40" E	629.242	1	2,346,683.077	224,374.520

SUPERFICIE = 3,213,530.155 m2

ZEE ZONAS ECONÓMICAS ESPECIALES

AUTORIDAD FEDERAL PARA EL DESARROLLO DE LAS ZONAS ECONÓMICAS ESPECIALES

INMUEBLE	PLANO No.
"ZONA ECONOMICA ESPECIAL DE "PROGRESO"	ZEE-PPRO-1/1
	R. F. I. 31-21942-0
ENTIDAD: YUCATAN MUNICIPIO: PROGRESO	ESCALA: 1:5000
UBICACIÓN: CARRETERA MERIDA - PUERTO PROGRESO S/N,	

NOMBRE Y FIRMA DEL OCUPANTE RESPONSABLE DEL INMUEBLE.

JUAN DE DIOS BARBA NAVA
DIRECTOR GENERAL DE ADMINISTRACION Y FINANZAS

RESPONSABLE:	LEVANTO:	CALCULO:	REVISO:	DIBUJO:	FECHA:
ING. MARIO REYES CED. PROF.	ING. FIDEL NICOLAS HERNANDEZ CED. PROF. 06155043	ING. FIDEL NICOLAS HERNANDEZ CED. PROF. 06155043	ING. FIDEL NICOLAS HERNANDEZ CED. PROF. 06155043	ING. HMH	DICIEMBRE DE 2017